


Схема расположения границ публичного сервитута

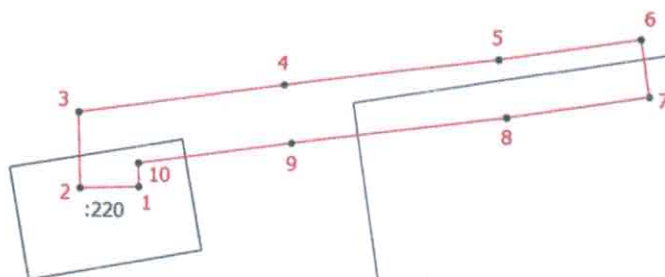

:218



89:11:020306

Масштаб 1:500

Условные обозначения

- Часть границы, местоположение которой определено при выполнении кадастровых работ
- Часть границы, сведения ЕГРН о которой позволяют однозначно определить ее положение на местности
- Характерная точка границы земельного участка, сведения ЕГРН о которой соответствуют требованиям, установленным в соответствии с частью 13 статьи 22 Федерального закона от 13 июля 2015 г. N 218-ФЗ "О государственной регистрации недвижимости"
- 1** - Обозначение новой характерной точки
- :218** - Кадастровый номер земельного участка
- 89:11:020306** - Номер кадастрового квартала

Подпись

Асем



Дата "16" "12" "2024" г.

Место для оттиска печати (при наличии) лица, составившего описание местоположения границ объекта