

ОПИСАНИЕ МЕСТОПОЛОЖЕНИЯ ГРАНИЦ

Публичный сервитут для эксплуатации объектов тепловых сетей с кадастровым номером К№89:11:000000:2241 ""Склады". Магистральные теплопроводные сети от ТА (УТ-1) котельной 6 до В-2" и с кадастровым номером К№89:11:060201:810 "Часть магистральных теплопроводных сетей от УТ-1 до ТК-2", для эксплуатации объекта водопроводных сетей "Магистральные сети водоснабжения, панель "И", от УТ-1 до ТК-2"
(наименование объекта, местоположение границ которого описано (далее - объект)

Раздел 1

Сведения об объекте		
№ п/п	Характеристики объекта	Описание характеристик
1	2	3
1	Местоположение объекта	Ямало-Ненецкий автономный округ, город Новый Уренгой
2	Площадь объекта +/- величина погрешности определения площади (Р+/- Дельта Р)	12486 кв.м ± 23.12 кв.м
3	Иные характеристики объекта	Вид объекта по документу: "Публичный сервитут для эксплуатации объектов тепловых сетей с кадастровым номером К№89:11:000000:2241 ""Склады". Магистральные теплопроводные сети от ТА (УТ-1) котельной 6 до В-2" и с кадастровым номером К№89:11:060201:810 "Часть магистральных теплопроводных сетей от УТ-1 до ТК-2", для эксплуатации объекта водопроводных сетей "Магистральные сети водоснабжения, панель "И", от УТ-1 до ТК-2)". Срок публичного сервитута 49 лет. Владелец публичного сервитута: ООО «Газпром энерго» ИНН 7736186950 , ОГРН 1027739841370, Почтовый адрес: 196210, г. Санкт-Петербург, ул. Стартовая, д. 6, лит. Д , e-mail info@adm.energo.gazprom.ru

Раздел 2

Сведения о местоположении границ объекта					
1. Система координат <u>МСК-89, зона 4</u>					
2. Сведения о характерных точках границ объекта					
Обозначение характерных точек границ	Координаты, м		Метод определения координат характерной точки	Средняя квадратическая погрешность положения характерной точки (M_t), м	Описание обозначения точка местности (при наличии)
	X	Y			
1	2	3	4	5	6
1	1528006.19	4439213.19	Картометрический метод	0.10	–
2	1528007.75	4439212.20	Картометрический метод	0.10	–
3	1527983.97	4439174.69	Картометрический метод	0.10	–
4	1527960.46	4439131.83	Картометрический метод	0.10	–
5	1527951.34	4439115.60	Картометрический метод	0.10	–
6	1527952.56	4439114.71	Картометрический метод	0.10	–
7	1527960.67	4439109.14	Картометрический метод	0.10	–
8	1527959.58	4439107.58	Картометрический метод	0.10	–
9	1527961.96	4439105.91	Картометрический метод	0.10	–
10	1527963.03	4439107.54	Картометрический метод	0.10	–
11	1527967.98	4439104.14	Картометрический метод	0.10	–
12	1527966.90	4439102.47	Картометрический метод	0.10	–
13	1527992.34	4439084.67	Картометрический метод	0.10	–
14	1527994.61	4439083.25	Картометрический метод	0.10	–
15	1528064.95	4439034.52	Картометрический метод	0.10	–
16	1528068.10	4439032.23	Картометрический метод	0.10	–
17	1528075.81	4439026.86	Картометрический метод	0.10	–
18	1528076.65	4439028.07	Картометрический метод	0.10	–
19	1528081.56	4439024.64	Картометрический метод	0.10	–
20	1528080.73	4439023.43	Картометрический метод	0.10	–
21	1528144.36	4438979.08	Картометрический метод	0.10	–
22	1528147.10	4438977.16	Картометрический метод	0.10	–
23	1528222.88	4438923.85	Картометрический метод	0.10	–
24	1528225.00	4438922.45	Картометрический метод	0.10	–
25	1528304.06	4438867.01	Картометрический метод	0.10	–
26	1528310.73	4438862.16	Картометрический метод	0.10	–

27	1528366.86	4438823.11	Картометрический метод	0.10	—
28	1528365.58	4438821.19	Картометрический метод	0.10	—
29	1528370.43	4438817.85	Картометрический метод	0.10	—
30	1528371.72	4438819.73	Картометрический метод	0.10	—
31	1528433.28	4438776.90	Картометрический метод	0.10	—
32	1528431.83	4438774.74	Картометрический метод	0.10	—
33	1528436.67	4438771.38	Картометрический метод	0.10	—
34	1528438.14	4438773.52	Картометрический метод	0.10	—
35	1528520.24	4438716.43	Картометрический метод	0.10	—
36	1528518.49	4438713.83	Картометрический метод	0.10	—
37	1528523.36	4438710.51	Картометрический метод	0.10	—
38	1528525.10	4438713.04	Картометрический метод	0.10	—
39	1528545.92	4438698.57	Картометрический метод	0.10	—
40	1528551.97	4438694.42	Картометрический метод	0.10	—
41	1528559.26	4438689.40	Картометрический метод	0.10	—
42	1528563.35	4438686.60	Картометрический метод	0.10	—
43	1528611.64	4438652.51	Картометрический метод	0.10	—
44	1528609.80	4438649.70	Картометрический метод	0.10	—
45	1528614.46	4438646.26	Картометрический метод	0.10	—
46	1528616.63	4438648.98	Картометрический метод	0.10	—
47	1528667.00	4438613.44	Картометрический метод	0.10	—
48	1528504.09	4438366.47	Картометрический метод	0.10	—
49	1528499.72	4438359.82	Картометрический метод	0.10	—
50	1528494.69	4438351.99	Картометрический метод	0.10	—
51	1528492.13	4438348.18	Картометрический метод	0.10	—
52	1528426.39	4438260.61	Картометрический метод	0.10	—
53	1528413.14	4438242.04	Картометрический метод	0.10	—
54	1528389.40	4438258.47	Картометрический метод	0.10	—
55	1528387.02	4438254.65	Картометрический метод	0.10	—
56	1528385.19	4438251.65	Картометрический метод	0.10	—
57	1528386.38	4438250.84	Картометрический метод	0.10	—
58	1528412.11	4438233.01	Картометрический метод	0.10	—
59	1528415.06	4438230.97	Картометрический метод	0.10	—
60	1528432.94	4438255.86	Картометрический метод	0.10	—


61	1528497.84	4438342.96	Картометрический метод	0.10	—
62	1528501.05	4438347.64	Картометрический метод	0.10	—
63	1528506.52	4438355.53	Картометрический метод	0.10	—
64	1528510.61	4438361.44	Картометрический метод	0.10	—
65	1528665.12	4438596.23	Картометрический метод	0.10	—
66	1528668.03	4438600.65	Картометрический метод	0.10	—
67	1528671.02	4438605.21	Картометрический метод	0.10	—
68	1528677.64	4438615.49	Картометрический метод	0.10	—
69	1528567.61	4438693.53	Картометрический метод	0.10	—
70	1528563.57	4438696.25	Картометрический метод	0.10	—
71	1528556.44	4438701.14	Картометрический метод	0.10	—
72	1528550.56	4438705.23	Картометрический метод	0.10	—
73	1528308.65	4438873.54	Картометрический метод	0.10	—
74	1528227.15	4438930.62	Картометрический метод	0.10	—
75	1528148.92	4438985.71	Картометрический метод	0.10	—
76	1528069.75	4439040.99	Картометрический метод	0.10	—
77	1527996.82	4439091.37	Картометрический метод	0.10	—
78	1527961.05	4439116.46	Картометрический метод	0.10	—
79	1527967.41	4439127.80	Картометрический метод	0.10	—
80	1527991.03	4439170.76	Картометрический метод	0.10	—
81	1528051.27	4439275.22	Картометрический метод	0.10	—
82	1528053.12	4439278.35	Картометрический метод	0.10	—
83	1528046.20	4439282.70	Картометрический метод	0.10	—
84	1528044.13	4439279.18	Картометрический метод	0.10	—
85	1528043.80	4439278.36	Картометрический метод	0.10	—
1	1528006.19	4439213.19	Картометрический метод	0.10	—

3. Сведения о характерных точках части (частей) границы объекта

Обозначение характерных точек части границы	Координаты, м		Метод определения координат характерной точки	Средняя квадратическая погрешность положения характерной точки (M_i), м	Описание обозначения точки на местности (при наличии)
	X	Y			
1	2	3	4	5	6
—	—	—	—	—	—

Схема расположения границ публичного сервитута

Основной лист

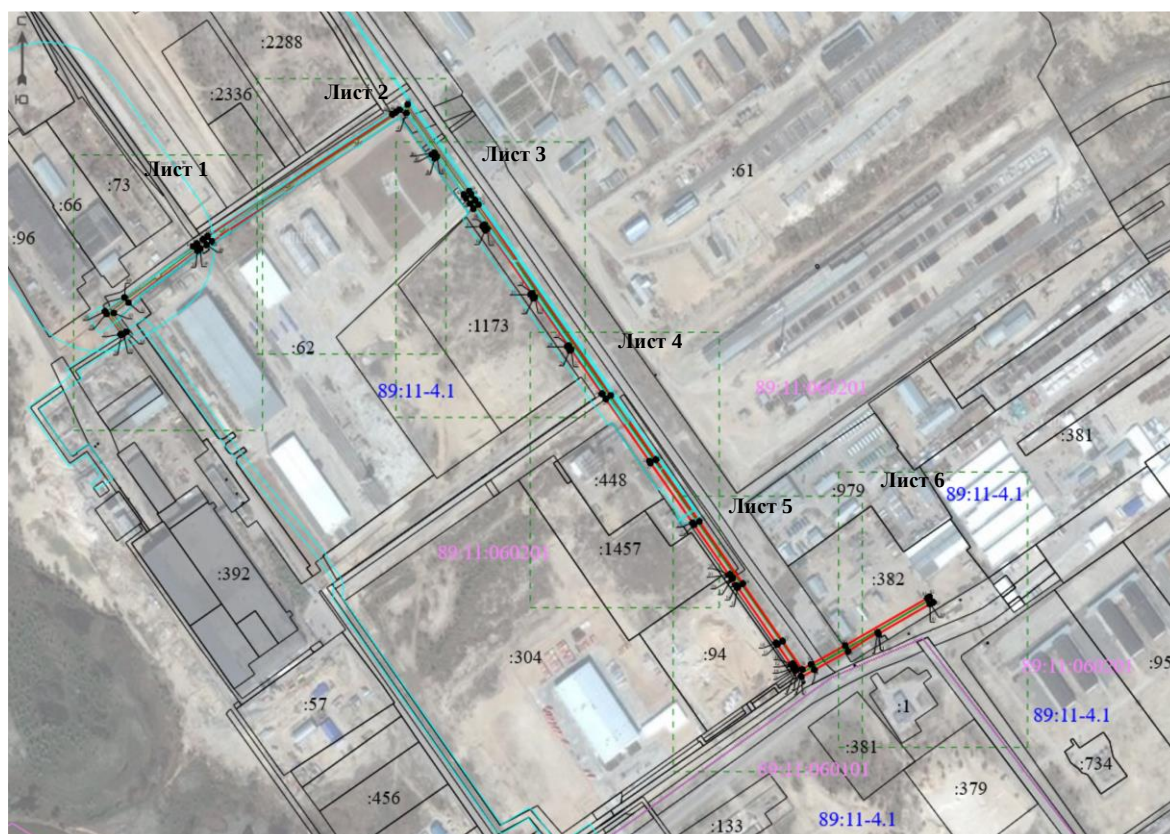

Масштаб 1:5000


Подпись _____ (Делимова Е.Б.)

Дата 21.03.2025 г.

Место для оттиска печати (при наличии) лица, составившего описание местоположения границ объекта

Схема расположения границ публичного сервитута

Выносной лист 1

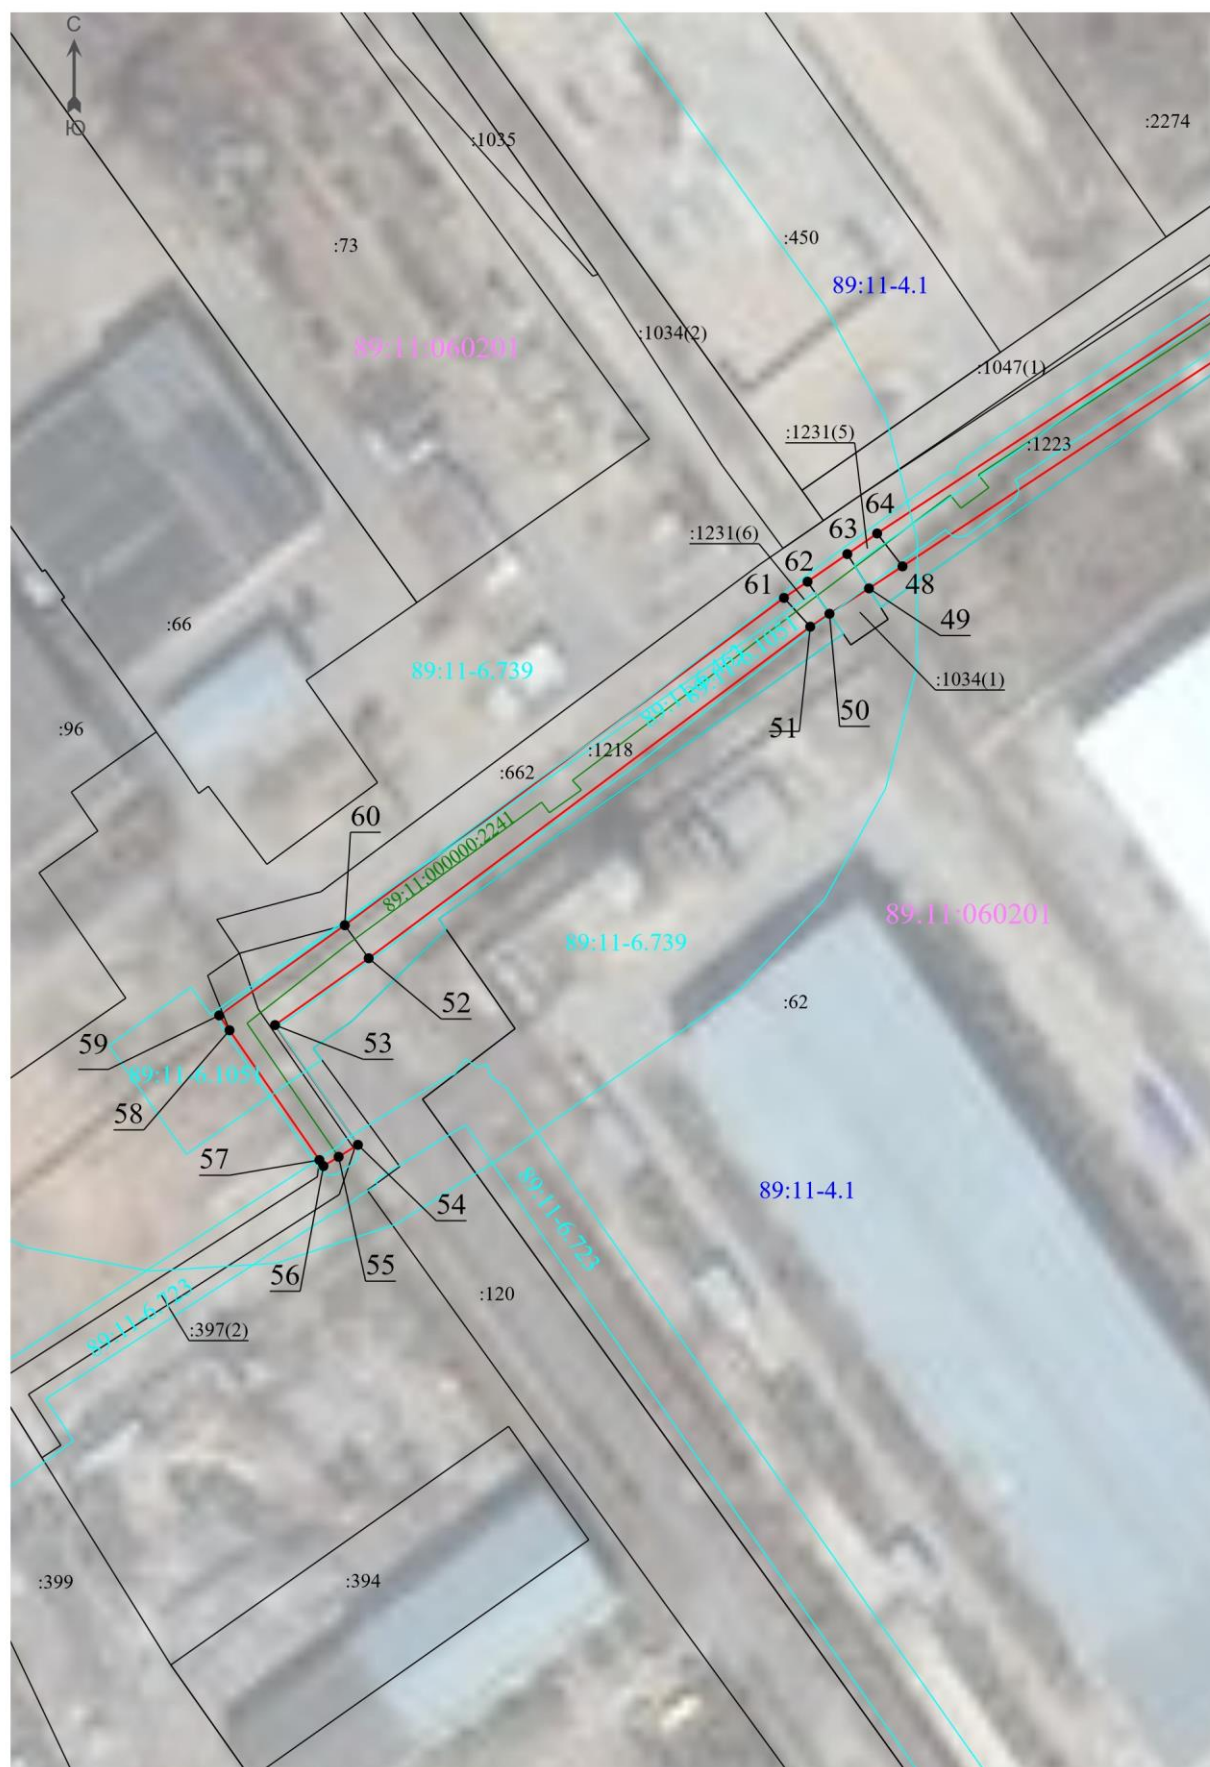

Масштаб 1:1500

Схема расположения границ публичного сервитута


Выносной лист 2



Масштаб 1:1500

Схема расположения границ публичного сервитута

Выносной лист 3

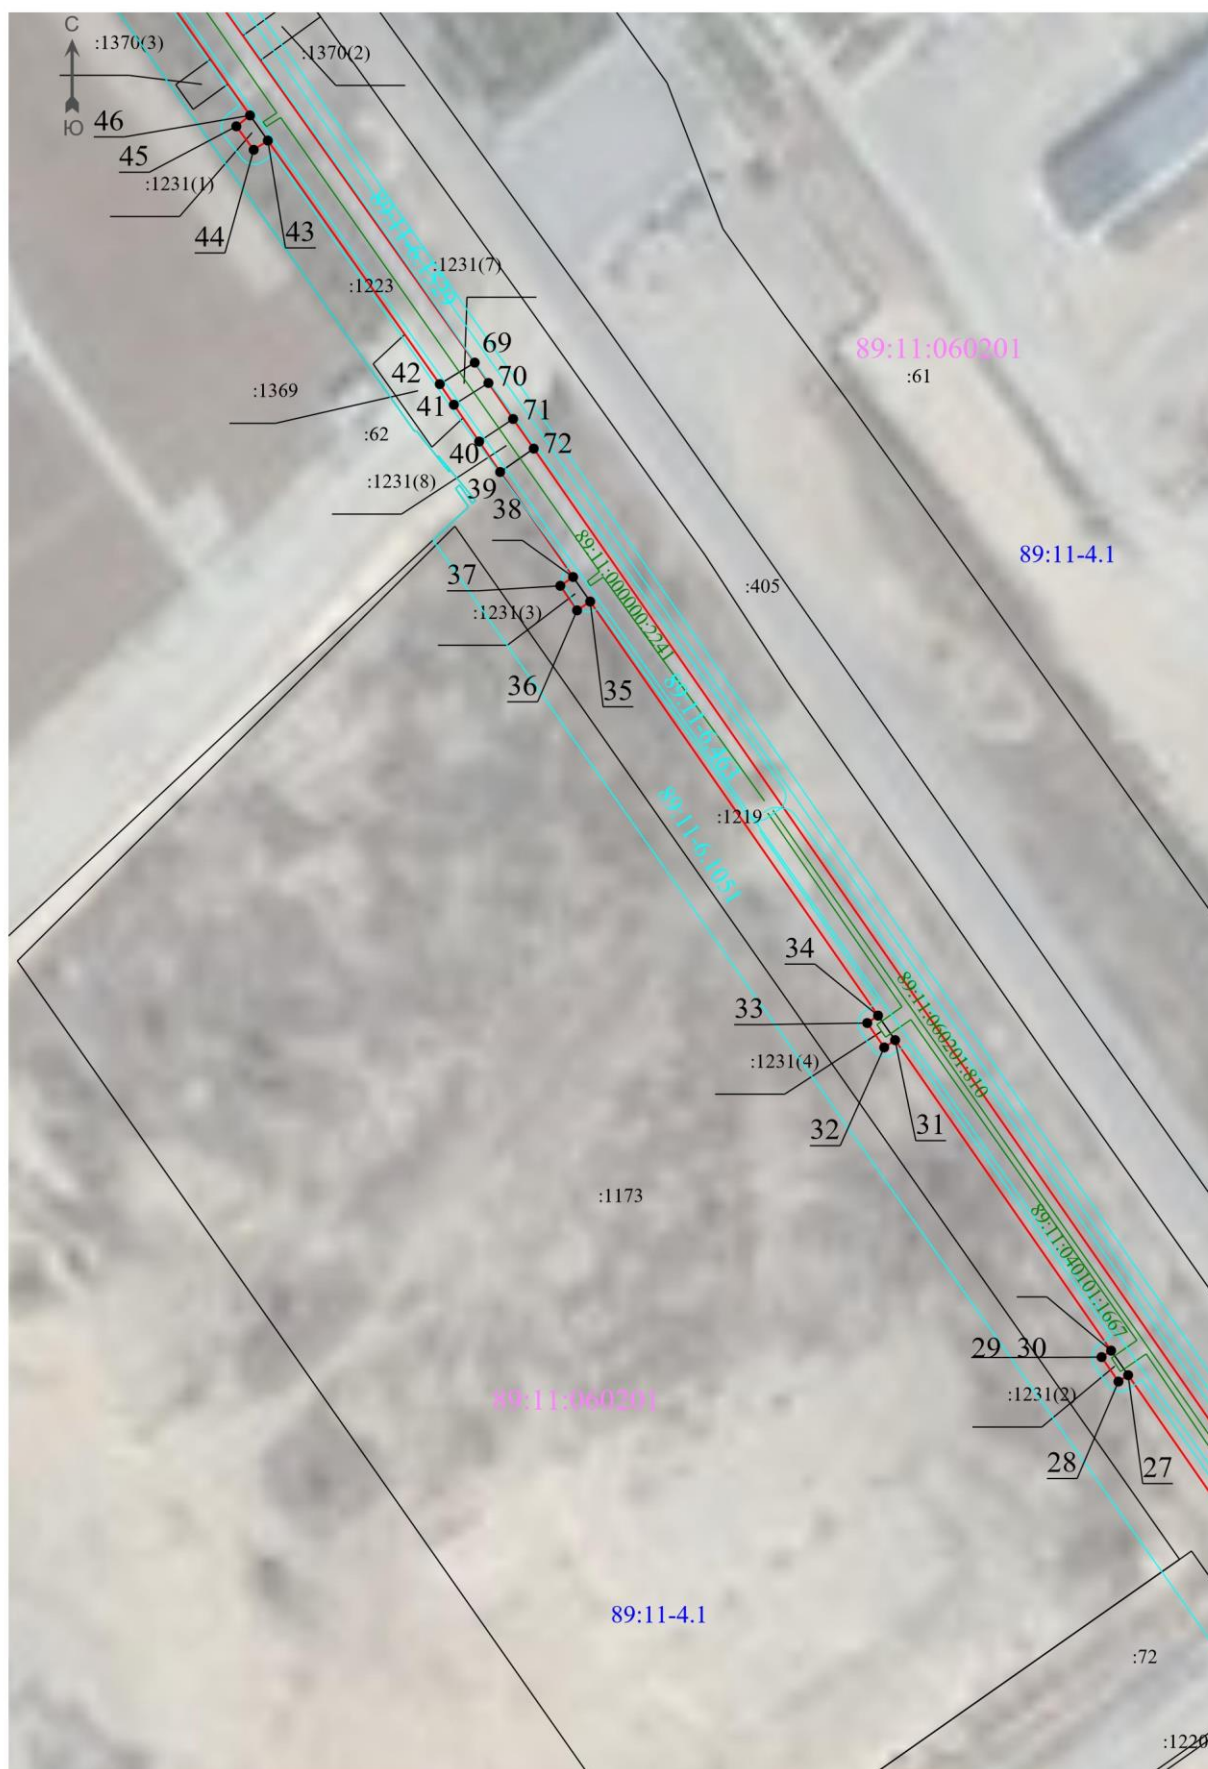

Масштаб 1:1500

Схема расположения границ публичного сервитута

Выносной лист 4



Масштаб 1:1500

Схема расположения границ публичного сервитута


Выносной лист 5



Масштаб 1:1500

Схема расположения границ публичного сервитута

Выносной лист 6

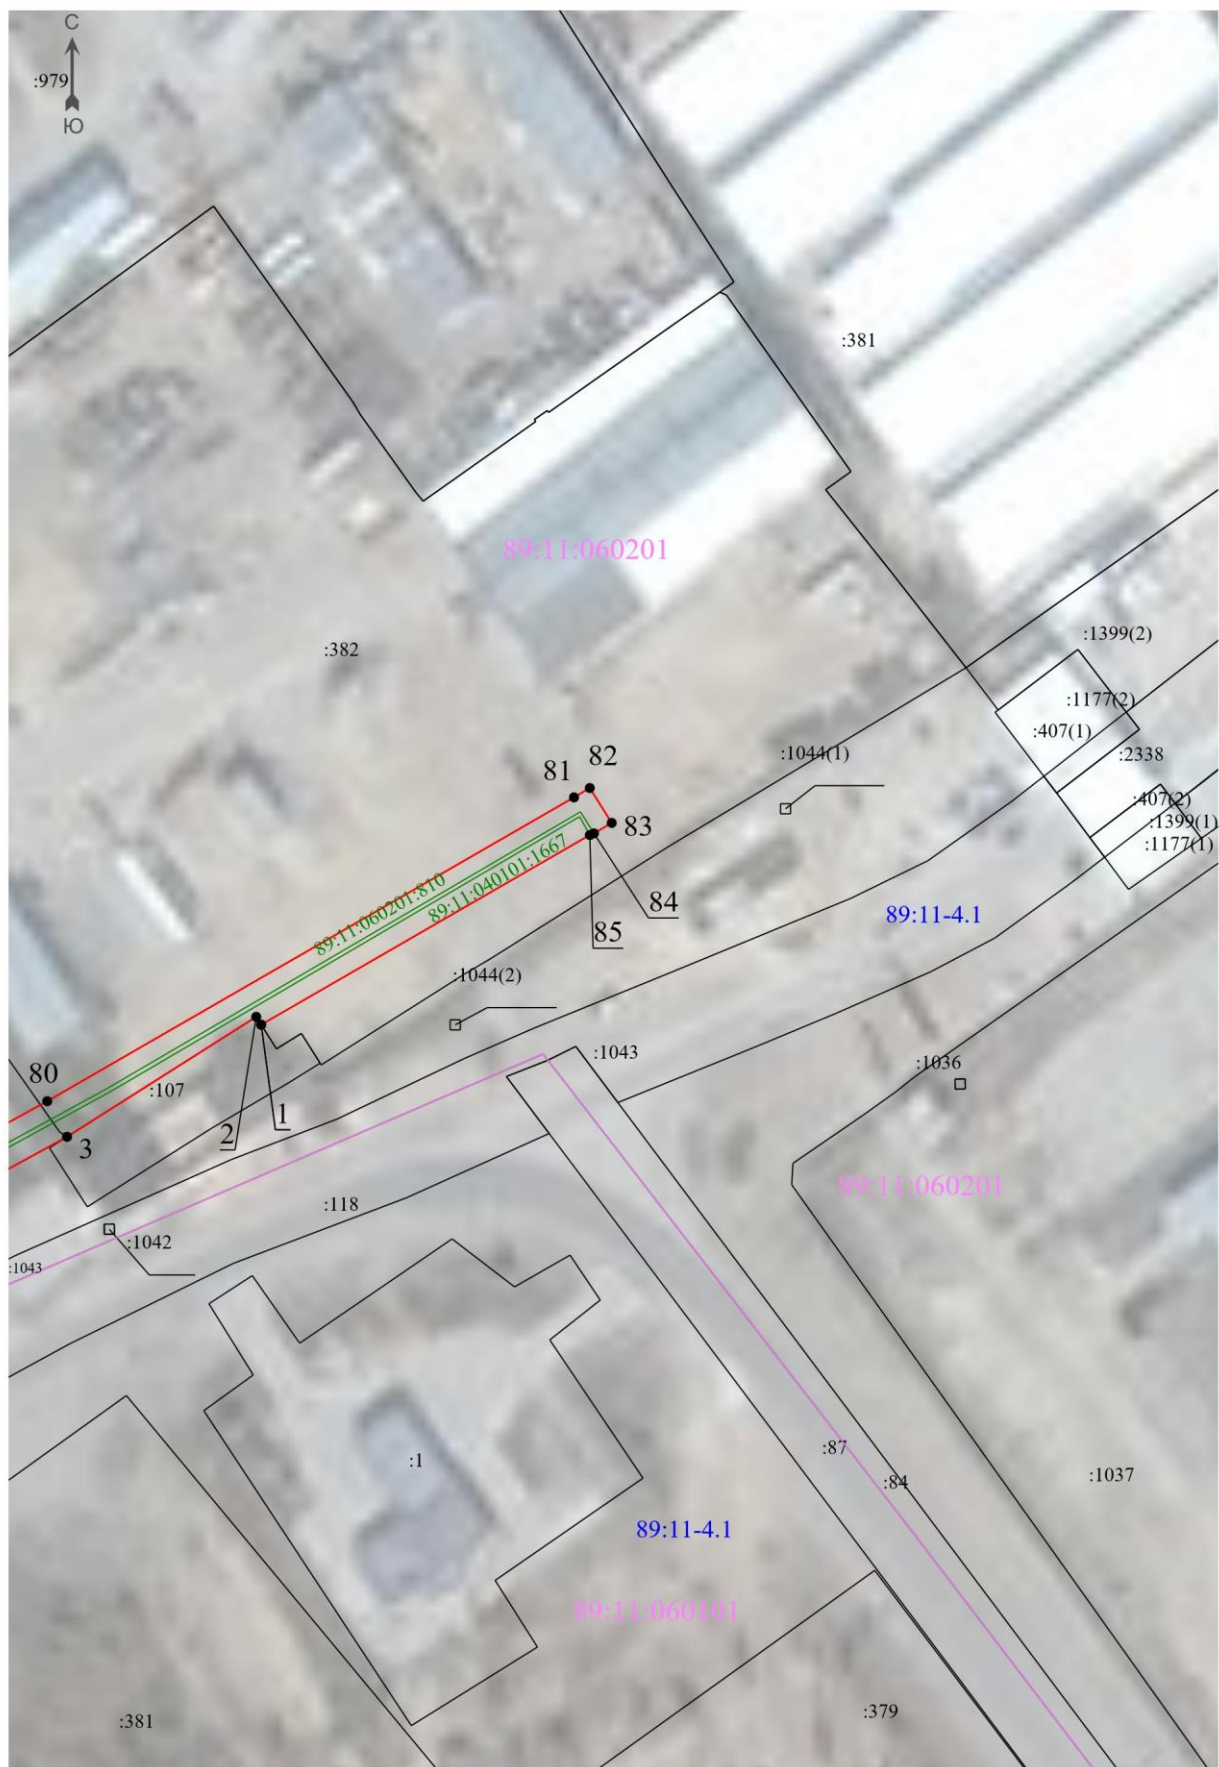

Масштаб 1:1500

Используемые условные знаки и обозначения

	Проектные границы публичного сервитута
	Граница кадастрового квартала
71:18-4.65	Номер населенного пункта
71:01:010101	Номер кадастрового квартала
1 ●	Характерная точка границы публичного сервитута
	Местоположение инженерного сооружения
71:01:000000:14	Кадастровый номер инженерного сооружения
	Граница земельного участка
:100	Кадастровый номер земельного участка
	Граница ЗОУИТ
71:00-6.1415	Номер ЗОУИТ