

ГРАФИЧЕСКОЕ ОПИСАНИЕ

местоположения границ публичного сервитута

Реконструкция автомобильной дороги Сургут - Салехард, участок Коротчаево - Новый Уренгой», км 688-км 724
(наименование объекта, местоположение границ которого описано (далее - объект))

Раздел 1

Сведения об объекте		
№ п/п	Характеристики объекта	Описание характеристик
1	2	3
1	Местоположение объекта	629000, Ямало-Ненецкий автономный округ, городской округ город Новый Уренгой
2	Площадь объекта +/- величина погрешности определения площади (Р+/- Дельта Р)	101011 кв.м ± 126.40 кв.м
3	Иные характеристики объекта	Установление публичного сервитута в отношении земельных участков с кадастровыми номерами: 89:05:010310:5888 (ЕЗ 89:05:010310:5887), 89:05:010310:13109, 89:05:010310:13110, 89:05:010310:12945, 89:05:010310:13251, 89:05:010310:15452, 89:05:010310:15520, 89:05:010310:15408, 89:05:010310:13126, 89:05:010310:20123. в границах земель, собственность на которые не разграничена в кадастровом квартале 89:05:010310 по адресу: Ямало-Ненецкий автономный округ, городской округ город Новый Уренгой.

Раздел 2

Сведения о местоположении границ объекта					
1. Система координат <u>МСК-89, зона 4</u>					
2. Сведения о характерных точках границ объекта					
Обозначение характерных точек границ	Координаты, м		Метод определения координат характерной точки	Средняя квадратическая погрешность положения характерной точки (M _t), м	Описание обозначения точки на местности (при наличии)
	X	Y			
1	2	3	4	5	6
Граница9(1)	—	—	—	—	—
1	1512422.67	4463375.29	Геодезический метод	0.10	—
2	1512415.83	4463397.48	Геодезический метод	0.10	—
3	1512392.26	4463390.76	Геодезический метод	0.10	—
4	1512395.47	4463379.42	Геодезический метод	0.10	—
5	1512370.31	4463376.95	Геодезический метод	0.10	—
6	1512379.26	4463350.51	Геодезический метод	0.10	—
7	1512396.13	4463363.95	Геодезический метод	0.10	—
1	1512422.67	4463375.29	Геодезический метод	0.10	—
Граница9(2)	—	—	—	—	—
8	1511945.64	4465040.67	Геодезический метод	0.10	—
9	1511937.05	4465071.20	Геодезический метод	0.10	—
10	1511913.78	4465064.95	Геодезический метод	0.10	—
11	1511918.19	4465032.83	Геодезический метод	0.10	—
8	1511945.64	4465040.67	Геодезический метод	0.10	—
Граница9(3)	—	—	—	—	—
12	1511767.13	4466142.80	Геодезический метод	0.10	—
13	1511783.14	4466152.41	Геодезический метод	0.10	—

14	1511785.82	4466153.57	Геодезический метод	0.10	—
15	1511773.09	4466169.33	Геодезический метод	0.10	—
16	1511764.68	4466165.02	Геодезический метод	0.10	—
17	1511747.16	4466152.84	Геодезический метод	0.10	—
18	1511728.91	4466136.29	Геодезический метод	0.10	—
19	1511742.24	4466121.72	Геодезический метод	0.10	—
20	1511752.54	4466131.14	Геодезический метод	0.10	—
12	1511767.13	4466142.80	Геодезический метод	0.10	—
Граница9(4)	—	—	—	—	—
21	1511676.64	4466998.97	Геодезический метод	0.10	—
22	1511676.14	4467018.98	Геодезический метод	0.10	—
23	1511665.75	4467018.94	Геодезический метод	0.10	—
24	1511642.44	4467024.29	Геодезический метод	0.10	—
25	1511600.22	4467025.01	Геодезический метод	0.10	—
26	1511594.52	4467030.14	Геодезический метод	0.10	—
27	1511593.61	4466990.09	Геодезический метод	0.10	—
28	1511598.53	4466993.04	Геодезический метод	0.10	—
29	1511634.39	4466992.43	Геодезический метод	0.10	—
21	1511676.64	4466998.97	Геодезический метод	0.10	—
Граница9(5)	—	—	—	—	—
30	1511296.50	4471679.81	Геодезический метод	0.10	—
31	1511290.74	4471707.17	Геодезический метод	0.10	—
32	1511288.41	4471706.38	Геодезический метод	0.10	—
33	1511276.66	4471703.05	Геодезический метод	0.10	—
34	1511283.37	4471676.52	Геодезический метод	0.10	—
30	1511296.50	4471679.81	Геодезический метод	0.10	—
Граница9(6)	—	—	—	—	—
35	1511140.25	4472201.27	Геодезический метод	0.10	—
36	1511135.86	4472214.87	Геодезический метод	0.10	—
37	1511121.94	4472210.59	Геодезический метод	0.10	—
38	1511127.66	4472197.06	Геодезический метод	0.10	—
35	1511140.25	4472201.27	Геодезический метод	0.10	—
Граница9(7)	—	—	—	—	—
39	1511114.65	4472269.51	Геодезический метод	0.10	—
40	1511109.55	4472282.65	Геодезический метод	0.10	—
41	1511099.98	4472281.21	Геодезический метод	0.10	—
42	1511094.32	4472275.94	Геодезический метод	0.10	—
43	1511100.50	4472261.33	Геодезический метод	0.10	—
39	1511114.65	4472269.51	Геодезический метод	0.10	—
Граница9(8)	—	—	—	—	—
44	1511031.23	4472574.49	Геодезический метод	0.10	—
45	1511027.64	4472588.66	Геодезический метод	0.10	—
46	1511011.05	4472582.83	Геодезический метод	0.10	—
47	1511014.09	4472570.50	Геодезический метод	0.10	—
48	1511023.97	4472571.92	Геодезический метод	0.10	—
44	1511031.23	4472574.49	Геодезический метод	0.10	—
Граница9(9)	—	—	—	—	—
49	1510727.39	4474661.92	Геодезический метод	0.10	—
50	1510725.25	4474671.51	Геодезический метод	0.10	—
51	1510710.59	4474668.63	Геодезический метод	0.10	—
52	1510711.65	4474661.16	Геодезический метод	0.10	—
53	1510712.24	4474657.56	Геодезический метод	0.10	—
49	1510727.39	4474661.92	Геодезический метод	0.10	—
Граница9(10)	—	—	—	—	—
54	1510750.15	4475177.13	Геодезический метод	0.10	—
55	1510760.20	4475216.23	Геодезический метод	0.10	—
56	1510755.16	4475217.40	Геодезический метод	0.10	—
57	1510774.06	4475295.27	Геодезический метод	0.10	—
58	1510776.25	4475311.77	Геодезический метод	0.10	—
59	1510776.52	4475325.03	Геодезический метод	0.10	—
60	1510775.52	4475340.02	Геодезический метод	0.10	—
61	1510772.66	4475364.58	Геодезический метод	0.10	—
62	1510768.45	4475389.75	Геодезический метод	0.10	—
63	1510762.69	4475414.26	Геодезический метод	0.10	—
64	1510757.14	4475430.14	Геодезический метод	0.10	—
65	1510749.84	4475445.65	Геодезический метод	0.10	—
66	1510734.85	4475467.35	Геодезический метод	0.10	—

67	1510721.98	4475483.56	Геодезический метод	0.10	—
68	1510705.24	4475503.59	Геодезический метод	0.10	—
69	1510686.20	4475523.41	Геодезический метод	0.10	—
70	1510664.56	4475545.60	Геодезический метод	0.10	—
71	1510630.29	4475579.03	Геодезический метод	0.10	—
72	1510712.74	4475380.50	Геодезический метод	0.10	—
73	1510745.58	4475178.28	Геодезический метод	0.10	—
54	1510750.15	4475177.13	Геодезический метод	0.10	—
Граница9(11)	—	—	—	—	—
74	1510740.67	4475031.10	Геодезический метод	0.10	—
75	1510771.78	4475150.82	Геодезический метод	0.10	—
76	1510767.15	4475172.68	Геодезический метод	0.10	—
77	1510759.93	4475176.85	Геодезический метод	0.10	—
78	1510767.02	4475205.09	Геодезический метод	0.10	—
79	1510773.03	4475204.87	Геодезический метод	0.10	—
80	1510777.74	4475208.18	Геодезический метод	0.10	—
81	1510785.26	4475222.89	Геодезический метод	0.10	—
82	1510805.66	4475286.16	Геодезический метод	0.10	—
83	1510808.60	4475310.87	Геодезический метод	0.10	—
84	1510806.77	4475329.96	Геодезический метод	0.10	—
85	1510787.76	4475430.54	Геодезический метод	0.10	—
86	1510772.57	4475463.00	Геодезический метод	0.10	—
87	1510613.97	4475631.71	Геодезический метод	0.10	—
88	1510593.78	4475650.19	Геодезический метод	0.10	—
89	1510582.65	4475648.42	Геодезический метод	0.10	—
90	1510581.38	4475647.11	Геодезический метод	0.10	—
91	1510674.80	4475555.99	Геодезический метод	0.10	—
92	1510716.51	4475512.93	Геодезический метод	0.10	—
93	1510732.11	4475497.40	Геодезический метод	0.10	—
94	1510748.76	4475478.15	Геодезический метод	0.10	—
95	1510765.26	4475454.18	Геодезический метод	0.10	—
96	1510773.44	4475436.75	Геодезический метод	0.10	—
97	1510779.57	4475419.24	Геодезический метод	0.10	—
98	1510785.72	4475393.11	Геодезический метод	0.10	—
99	1510790.07	4475367.04	Геодезический метод	0.10	—
100	1510793.04	4475341.60	Геодезический метод	0.10	—
101	1510794.12	4475325.52	Геодезический метод	0.10	—
102	1510793.80	4475310.55	Геодезический метод	0.10	—
103	1510791.36	4475292.05	Геодезический метод	0.10	—
104	1510772.22	4475212.89	Геодезический метод	0.10	—
105	1510767.53	4475214.23	Геодезический метод	0.10	—
106	1510757.53	4475175.27	Геодезический метод	0.10	—
107	1510762.14	4475174.05	Геодезический метод	0.10	—
108	1510735.12	4475070.66	Геодезический метод	0.10	—
109	1510733.02	4475040.61	Геодезический метод	0.10	—
110	1510731.82	4475033.50	Геодезический метод	0.10	—
111	1510736.74	4475032.62	Геодезический метод	0.10	—
112	1510736.15	4475029.08	Геодезический метод	0.10	—
74	1510740.67	4475031.10	Геодезический метод	0.10	—
Граница9(12)	—	—	—	—	—
113	1510136.88	4482710.98	Геодезический метод	0.10	—
114	1510156.63	4482757.09	Геодезический метод	0.10	—
115	1510159.56	4482773.98	Геодезический метод	0.10	—
116	1510143.77	4482737.52	Геодезический метод	0.10	—
117	1510138.36	4482723.30	Геодезический метод	0.10	—
113	1510136.88	4482710.98	Геодезический метод	0.10	—
Граница9(13)	—	—	—	—	—
118	1510151.63	4482794.73	Геодезический метод	0.10	—
119	1510201.55	4482910.47	Геодезический метод	0.10	—
120	1510212.89	4482945.54	Геодезический метод	0.10	—
121	1510216.53	4482959.29	Геодезический метод	0.10	—
122	1510221.25	4482982.70	Геодезический метод	0.10	—
123	1510222.64	4482997.32	Геодезический метод	0.10	—
124	1510222.67	4483011.29	Геодезический метод	0.10	—
125	1510221.06	4483027.07	Геодезический метод	0.10	—
126	1510209.23	4483120.80	Геодезический метод	0.10	—
127	1510213.07	4483121.38	Геодезический метод	0.10	—

128	1510210.22	4483143.29	Геодезический метод	0.10	—
129	1510208.02	4483160.18	Геодезический метод	0.10	—
130	1510204.02	4483159.58	Геодезический метод	0.10	—
131	1510200.60	4483187.35	Геодезический метод	0.10	—
132	1510195.45	4483139.92	Геодезический метод	0.10	—
118	1510151.63	4482794.73	Геодезический метод	0.10	—
Граница9(14)	—	—	—	—	—
133	1510219.40	4483161.62	Геодезический метод	0.10	—
134	1510223.07	4483193.49	Геодезический метод	0.10	—
135	1510209.31	4483305.26	Геодезический метод	0.10	—
136	1510206.56	4483285.69	Геодезический метод	0.10	—
137	1510211.16	4483229.08	Геодезический метод	0.10	—
133	1510219.40	4483161.62	Геодезический метод	0.10	—
Граница9(15)	—	—	—	—	—
138	1510211.31	4483778.99	Геодезический метод	0.10	—
139	1510211.19	4483777.84	Геодезический метод	0.10	—
140	1510258.07	4483918.42	Геодезический метод	0.10	—
141	1510246.55	4483901.07	Геодезический метод	0.10	—
142	1510233.34	4483875.85	Геодезический метод	0.10	—
143	1510226.29	4483857.28	Геодезический метод	0.10	—
144	1510220.86	4483836.94	Геодезический метод	0.10	—
145	1510216.58	4483814.82	Геодезический метод	0.10	—
138	1510211.31	4483778.99	Геодезический метод	0.10	—
Граница9(16)	—	—	—	—	—
146	1510178.31	4483630.95	Геодезический метод	0.10	—
147	1510182.05	4483660.51	Геодезический метод	0.10	—
148	1510185.61	4483676.66	Геодезический метод	0.10	—
149	1510186.40	4483691.87	Геодезический метод	0.10	—
150	1510195.84	4483780.98	Геодезический метод	0.10	—
151	1510201.20	4483817.43	Геодезический метод	0.10	—
152	1510205.66	4483840.41	Геодезический метод	0.10	—
153	1510211.45	4483862.06	Геодезический метод	0.10	—
154	1510219.01	4483882.05	Геодезический метод	0.10	—
155	1510233.19	4483909.17	Геодезический метод	0.10	—
156	1510276.96	4483975.07	Геодезический метод	0.10	—
157	1510279.32	4483993.12	Геодезический метод	0.10	—
158	1510223.69	4483907.63	Геодезический метод	0.10	—
159	1510212.85	4483885.56	Геодезический метод	0.10	—
160	1510204.37	4483861.67	Геодезический метод	0.10	—
161	1510187.88	4483776.33	Геодезический метод	0.10	—
162	1510180.42	4483690.10	Геодезический метод	0.10	—
146	1510178.31	4483630.95	Геодезический метод	0.10	—
Граница9(17)	—	—	—	—	—
163	1510349.52	4484111.47	Геодезический метод	0.10	—
164	1510352.76	4484128.37	Геодезический метод	0.10	—
165	1510355.19	4484154.48	Геодезический метод	0.10	—
166	1510353.59	4484187.77	Геодезический метод	0.10	—
167	1510348.37	4484216.92	Геодезический метод	0.10	—
168	1510339.52	4484245.04	Геодезический метод	0.10	—
169	1510337.95	4484248.20	Геодезический метод	0.10	—
170	1510340.11	4484239.93	Геодезический метод	0.10	—
171	1510348.54	4484172.69	Геодезический метод	0.10	—
163	1510349.52	4484111.47	Геодезический метод	0.10	—
Граница9(18)	—	—	—	—	—
172	1510338.00	4484283.20	Геодезический метод	0.10	—
173	1510334.69	4484295.36	Геодезический метод	0.10	—
174	1510320.02	4484317.36	Геодезический метод	0.10	—
175	1510322.99	4484305.60	Геодезический метод	0.10	—
172	1510338.00	4484283.20	Геодезический метод	0.10	—
Граница9(19)	—	—	—	—	—
176	1510252.50	4484367.73	Геодезический метод	0.10	—
177	1510239.72	4484395.39	Геодезический метод	0.10	—
178	1510180.91	4484475.84	Геодезический метод	0.10	—
179	1510166.34	4484497.55	Геодезический метод	0.10	—
180	1510159.55	4484508.50	Геодезический метод	0.10	—
181	1510141.82	4484540.76	Геодезический метод	0.10	—
182	1510121.71	4484581.94	Геодезический метод	0.10	—

183	1510115.00	4484597.80	Геодезический метод	0.10	—
184	1510085.91	4484654.71	Геодезический метод	0.10	—
185	1510087.07	4484647.71	Геодезический метод	0.10	—
186	1510104.32	4484604.56	Геодезический метод	0.10	—
187	1510134.16	4484542.26	Геодезический метод	0.10	—
188	1510153.67	4484507.06	Геодезический метод	0.10	—
189	1510165.46	4484488.90	Геодезический метод	0.10	—
176	1510252.50	4484367.73	Геодезический метод	0.10	—
Граница9(20)	—	—	—	—	—
190	1509802.68	4486063.05	Геодезический метод	0.10	—
191	1509808.56	4486095.91	Геодезический метод	0.10	—
192	1509805.83	4486105.94	Геодезический метод	0.10	—
193	1509804.56	4486095.52	Геодезический метод	0.10	—
190	1509802.68	4486063.05	Геодезический метод	0.10	—
Граница9(21)	—	—	—	—	—
194	1509798.36	4486162.94	Геодезический метод	0.10	—
195	1509840.02	4486409.24	Геодезический метод	0.10	—
196	1509842.71	4486430.57	Геодезический метод	0.10	—
197	1509843.48	4486441.61	Геодезический метод	0.10	—
198	1509842.88	4486464.55	Геодезический метод	0.10	—
199	1509841.69	4486476.33	Геодезический метод	0.10	—
200	1509839.79	4486487.94	Геодезический метод	0.10	—
201	1509833.78	4486511.03	Геодезический метод	0.10	—
202	1509825.71	4486533.42	Геодезический метод	0.10	—
203	1509815.41	4486554.29	Геодезический метод	0.10	—
204	1509803.14	4486574.14	Геодезический метод	0.10	—
205	1509782.18	4486602.20	Геодезический метод	0.10	—
206	1509731.96	4486662.60	Геодезический метод	0.10	—
207	1509734.48	4486664.86	Геодезический метод	0.10	—
208	1509711.02	4486692.79	Геодезический метод	0.10	—
209	1509708.57	4486690.66	Геодезический метод	0.10	—
210	1509671.61	4486733.42	Геодезический метод	0.10	—
211	1509741.00	4486539.67	Геодезический метод	0.10	—
212	1509758.51	4486486.17	Геодезический метод	0.10	—
213	1509772.82	4486431.72	Геодезический метод	0.10	—
214	1509783.40	4486376.40	Геодезический метод	0.10	—
215	1509790.19	4486320.49	Геодезический метод	0.10	—
216	1509797.97	4486160.06	Геодезический метод	0.10	—
194	1509798.36	4486162.94	Геодезический метод	0.10	—
Граница9(22)	—	—	—	—	—
217	1509672.12	4486755.04	Геодезический метод	0.10	—
218	1509667.11	4486771.12	Геодезический метод	0.10	—
219	1509647.68	4486792.68	Геодезический метод	0.10	—
220	1509636.68	4486818.20	Геодезический метод	0.10	—
221	1509634.56	4486817.29	Геодезический метод	0.10	—
222	1509636.71	4486803.32	Геодезический метод	0.10	—
223	1509647.82	4486785.48	Геодезический метод	0.10	—
224	1509659.52	4486769.69	Геодезический метод	0.10	—
217	1509672.12	4486755.04	Геодезический метод	0.10	—
Граница9(23)	—	—	—	—	—
225	1509534.92	4490367.77	Геодезический метод	0.10	—
226	1509549.00	4490405.33	Геодезический метод	0.10	—
227	1509551.15	4490429.94	Геодезический метод	0.10	—
228	1509552.00	4490434.75	Геодезический метод	0.10	—
229	1509539.18	4490397.29	Геодезический метод	0.10	—
230	1509535.21	4490382.46	Геодезический метод	0.10	—
225	1509534.92	4490367.77	Геодезический метод	0.10	—
Граница9(24)	—	—	—	—	—
231	1509538.33	4490439.87	Геодезический метод	0.10	—
232	1509554.02	4490478.13	Геодезический метод	0.10	—
233	1509570.33	4490515.08	Геодезический метод	0.10	—
234	1509580.05	4490542.33	Геодезический метод	0.10	—
235	1509583.49	4490560.73	Геодезический метод	0.10	—
236	1509584.80	4490579.35	Геодезический метод	0.10	—
237	1509585.21	4490597.92	Геодезический метод	0.10	—
238	1509584.96	4490616.50	Геодезический метод	0.10	—
239	1509583.61	4490634.44	Геодезический метод	0.10	—

240	1509580.24	4490652.27	Геодезический метод	0.10	—
241	1509574.31	4490671.03	Геодезический метод	0.10	—
242	1509566.31	4490690.59	Геодезический метод	0.10	—
243	1509556.91	4490710.66	Геодезический метод	0.10	—
244	1509546.27	4490730.79	Геодезический метод	0.10	—
245	1509528.49	4490759.81	Геодезический метод	0.10	—
246	1509459.05	4490859.92	Геодезический метод	0.10	—
247	1509469.10	4490838.35	Геодезический метод	0.10	—
248	1509485.21	4490798.42	Геодезический метод	0.10	—
249	1509499.22	4490757.69	Геодезический метод	0.10	—
250	1509511.06	4490716.28	Геодезический метод	0.10	—
251	1509520.72	4490674.32	Геодезический метод	0.10	—
252	1509528.17	4490631.90	Геодезический метод	0.10	—
253	1509533.38	4490589.15	Геодезический метод	0.10	—
254	1509536.34	4490546.19	Геодезический метод	0.10	—
255	1509537.19	4490495.21	Геодезический метод	0.10	—
256	1509536.10	4490433.38	Геодезический метод	0.10	—
231	1509538.33	4490439.87	Геодезический метод	0.10	—
Граница9(25)	—	—	—	—	—
257	1509478.40	4490857.91	Геодезический метод	0.10	—
258	1509468.40	4490878.71	Геодезический метод	0.10	—
259	1509421.05	4490947.10	Геодезический метод	0.10	—
260	1509409.74	4490960.75	Геодезический метод	0.10	—
261	1509413.70	4490953.79	Геодезический метод	0.10	—
262	1509439.57	4490913.70	Геодезический метод	0.10	—
257	1509478.40	4490857.91	Геодезический метод	0.10	—
Граница9(26)	—	—	—	—	—
263	1509016.65	4493312.94	Геодезический метод	0.10	—
264	1509025.48	4493343.72	Геодезический метод	0.10	—
265	1509012.18	4493432.79	Геодезический метод	0.10	—
266	1509008.58	4493446.14	Геодезический метод	0.10	—
267	1508990.58	4493463.32	Геодезический метод	0.10	—
268	1508990.62	4493463.19	Геодезический метод	0.10	—
269	1509003.06	4493398.54	Геодезический метод	0.10	—
270	1509012.96	4493399.96	Геодезический метод	0.10	—
271	1509015.70	4493378.68	Геодезический метод	0.10	—
272	1509005.80	4493377.26	Геодезический метод	0.10	—
273	1509010.88	4493305.19	Геодезический метод	0.10	—
263	1509016.65	4493312.94	Геодезический метод	0.10	—
Граница9(27)	—	—	—	—	—
274	1508220.61	4495651.35	Геодезический метод	0.10	—
275	1508228.86	4495687.87	Геодезический метод	0.10	—
276	1508230.15	4495710.14	Геодезический метод	0.10	—
277	1508229.61	4495724.84	Геодезический метод	0.10	—
278	1508222.53	4495729.11	Геодезический метод	0.10	—
279	1508229.25	4495756.64	Геодезический метод	0.10	—
280	1508232.87	4495757.11	Геодезический метод	0.10	—
281	1508233.18	4495762.47	Геодезический метод	0.10	—
282	1508229.34	4495763.53	Геодезический метод	0.10	—
283	1508216.77	4495713.43	Геодезический метод	0.10	—
284	1508220.54	4495712.39	Геодезический метод	0.10	—
274	1508220.61	4495651.35	Геодезический метод	0.10	—
Граница9(28)	—	—	—	—	—
285	1508218.20	4495766.60	Геодезический метод	0.10	—
286	1508244.04	4495870.61	Геодезический метод	0.10	—
287	1508247.17	4495888.14	Геодезический метод	0.10	—
288	1508248.74	4495907.00	Геодезический метод	0.10	—
289	1508248.86	4495927.13	Геодезический метод	0.10	—
290	1508247.34	4495948.06	Геодезический метод	0.10	—
291	1508244.10	4495969.20	Геодезический метод	0.10	—
292	1508237.83	4495998.52	Геодезический метод	0.10	—
293	1508225.68	4496039.83	Геодезический метод	0.10	—
294	1508211.44	4496083.98	Геодезический метод	0.10	—
295	1508198.26	4496126.31	Геодезический метод	0.10	—
296	1508213.77	4495780.23	Геодезический метод	0.10	—
285	1508218.20	4495766.60	Геодезический метод	0.10	—
Граница9(29)	—	—	—	—	—

297	1508203.86	4496170.21	Геодезический метод	0.10	–
298	1508204.79	4496186.48	Геодезический метод	0.10	–
299	1508194.02	4496246.26	Геодезический метод	0.10	–
300	1508193.73	4496226.20	Геодезический метод	0.10	–
301	1508195.08	4496217.03	Геодезический метод	0.10	–
302	1508203.12	4496173.23	Геодезический метод	0.10	–
297	1508203.86	4496170.21	Геодезический метод	0.10	–

3. Сведения о характерных точках части (частей) границы объекта

Обозначение характерных точек части границы	Координаты, м		Метод определения координат характерной точки	Средняя квадратическая погрешность положения характерной точки (M _t), м	Описание обозначения точки на местности (при наличии)
	X	Y			
1	2	3	4	5	6
–	–	–	–	–	–

ТЕКСТОВОЕ ОПИСАНИЕ
местоположения границ публичного сервитута

Прохождение границы		Описание прохождения границы
от точки	до точки	
1	2	3
Граница9(1)	–	–
1	2	–
2	3	–
3	4	–
4	5	–
5	6	–
6	7	–
7	1	–
Граница9(2)	–	–
8	9	–
9	10	–
10	11	–
11	8	–
Граница9(3)	–	–
12	13	–
13	14	–
14	15	–
15	16	–
16	17	–
17	18	–
18	19	–
19	20	–
20	12	–
Граница9(4)	–	–
21	22	–
22	23	–
23	24	–
24	25	–
25	26	–
26	27	–
27	28	–
28	29	–
29	21	–
Граница9(5)	–	–
30	31	–
31	32	–
32	33	–
33	34	–
34	30	–
Граница9(6)	–	–
35	36	–
36	37	–
37	38	–
38	35	–
Граница9(7)	–	–
39	40	–
40	41	–
41	42	–
42	43	–
43	39	–

Граница9(8)	–	–
44	45	–
45	46	–
46	47	–
47	48	–
48	44	–
Граница9(9)	–	–
49	50	–
50	51	–
51	52	–
52	53	–
53	49	–
Граница9(10)	–	–
54	55	–
55	56	–
56	57	–
57	58	–
58	59	–
59	60	–
60	61	–
61	62	–
62	63	–
63	64	–
64	65	–
65	66	–
66	67	–
67	68	–
68	69	–
69	70	–
70	71	–
71	72	–
72	73	–
73	54	–
Граница9(11)	–	–
74	75	–
75	76	–
76	77	–
77	78	–
78	79	–
79	80	–
80	81	–
81	82	–
82	83	–
83	84	–
84	85	–
85	86	–
86	87	–
87	88	–
88	89	–
89	90	–
90	91	–
91	92	–
92	93	–
93	94	–
94	95	–
95	96	–
96	97	–

97	98	–
98	99	–
99	100	–
100	101	–
101	102	–
102	103	–
103	104	–
104	105	–
105	106	–
106	107	–
107	108	–
108	109	–
109	110	–
110	111	–
111	112	–
112	74	–
Граница9(12)	–	–
113	114	–
114	115	–
115	116	–
116	117	–
117	113	–
Граница9(13)	–	–
118	119	–
119	120	–
120	121	–
121	122	–
122	123	–
123	124	–
124	125	–
125	126	–
126	127	–
127	128	–
128	129	–
129	130	–
130	131	–
131	132	–
132	118	–
Граница9(14)	–	–
133	134	–
134	135	–
135	136	–
136	137	–
137	133	–
Граница9(15)	–	–
138	139	–
139	140	–
140	141	–
141	142	–
142	143	–
143	144	–
144	145	–
145	138	–
Граница9(16)	–	–
146	147	–
147	148	–
148	149	–

149	150	–
150	151	–
151	152	–
152	153	–
153	154	–
154	155	–
155	156	–
156	157	–
157	158	–
158	159	–
159	160	–
160	161	–
161	162	–
162	146	–
Граница9(17)	–	–
163	164	–
164	165	–
165	166	–
166	167	–
167	168	–
168	169	–
169	170	–
170	171	–
171	163	–
Граница9(18)	–	–
172	173	–
173	174	–
174	175	–
175	172	–
Граница9(19)	–	–
176	177	–
177	178	–
178	179	–
179	180	–
180	181	–
181	182	–
182	183	–
183	184	–
184	185	–
185	186	–
186	187	–
187	188	–
188	189	–
189	176	–
Граница9(20)	–	–
190	191	–
191	192	–
192	193	–
193	190	–
Граница9(21)	–	–
194	195	–
195	196	–
196	197	–
197	198	–
198	199	–
199	200	–
200	201	–

201	202	–
202	203	–
203	204	–
204	205	–
205	206	–
206	207	–
207	208	–
208	209	–
209	210	–
210	211	–
211	212	–
212	213	–
213	214	–
214	215	–
215	216	–
216	194	–
Граница9(22)	–	–
217	218	–
218	219	–
219	220	–
220	221	–
221	222	–
222	223	–
223	224	–
224	217	–
Граница9(23)	–	–
225	226	–
226	227	–
227	228	–
228	229	–
229	230	–
230	225	–
Граница9(24)	–	–
231	232	–
232	233	–
233	234	–
234	235	–
235	236	–
236	237	–
237	238	–
238	239	–
239	240	–
240	241	–
241	242	–
242	243	–
243	244	–
244	245	–
245	246	–
246	247	–
247	248	–
248	249	–
249	250	–
250	251	–
251	252	–
252	253	–
253	254	–
254	255	–


255	256	–
256	231	–
Граница9(25)	–	–
257	258	–
258	259	–
259	260	–
260	261	–
261	262	–
262	257	–
Граница9(26)	–	–
263	264	–
264	265	–
265	266	–
266	267	–
267	268	–
268	269	–
269	270	–
270	271	–
271	272	–
272	273	–
273	263	–
Граница9(27)	–	–
274	275	–
275	276	–
276	277	–
277	278	–
278	279	–
279	280	–
280	281	–
281	282	–
282	283	–
283	284	–
284	274	–
Граница9(28)	–	–
285	286	–
286	287	–
287	288	–
288	289	–
289	290	–
290	291	–
291	292	–
292	293	–
293	294	–
294	295	–
295	296	–
296	285	–
Граница9(29)	–	–
297	298	–
298	299	–
299	300	–
300	301	–
301	302	–
302	297	–

Схема расположения листов

Муниципальный округ Пуровский район

Муниципальный округ городской округ город Новый Уренгой


89:05:010310

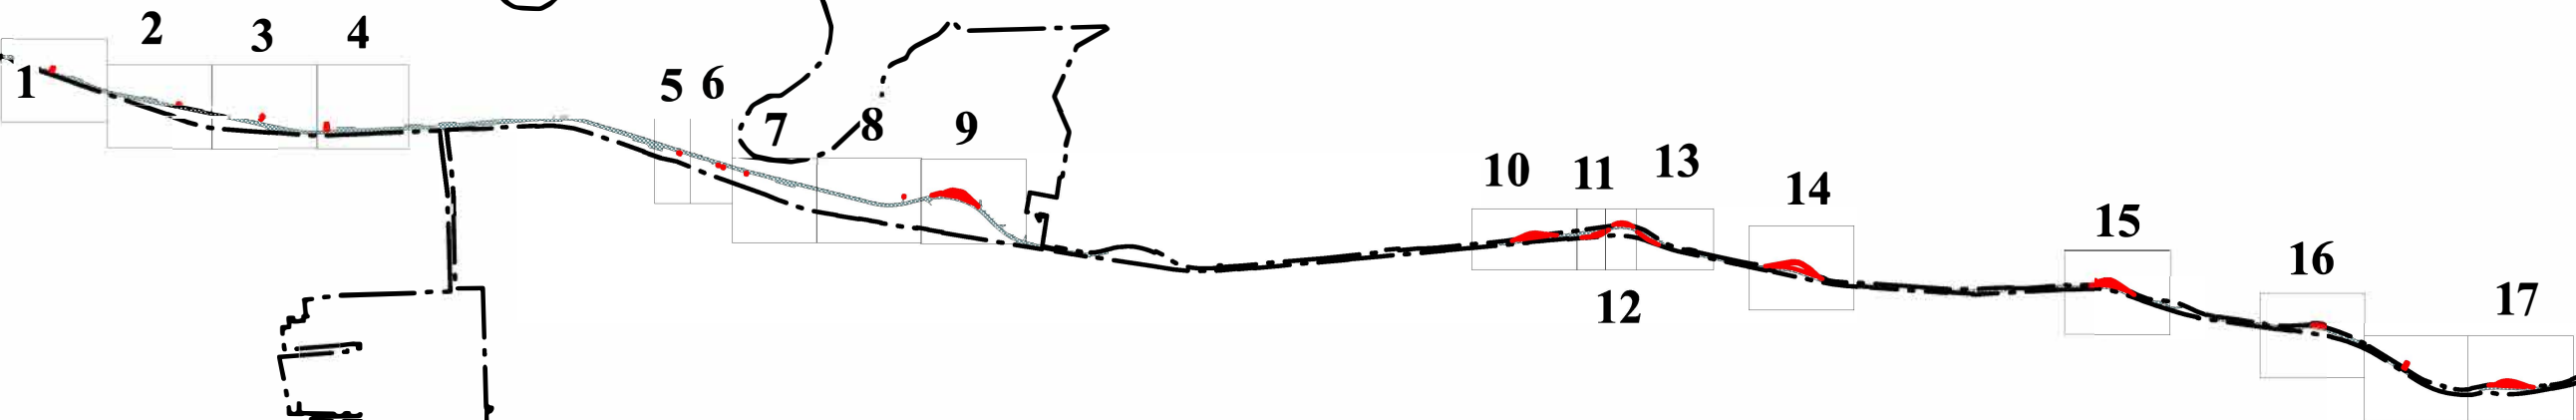


УСЛОВНЫЕ ОБОЗНАЧЕНИЯ

- Граница муниципального образования
- Граница и номер кадастрового квартала
- Граница и обозначение земельных участков, сведения о которых содержатся в ЕГРН
- Проектируемые границы публичного сервитута
- Земельные участки, о отношении которых испрашивается публичный сервитут
- Номер и обозначение поворотной точки проектируемой границы публичного сервитута
- Граница объектов капитального строительства


Масштаб 1:100 000

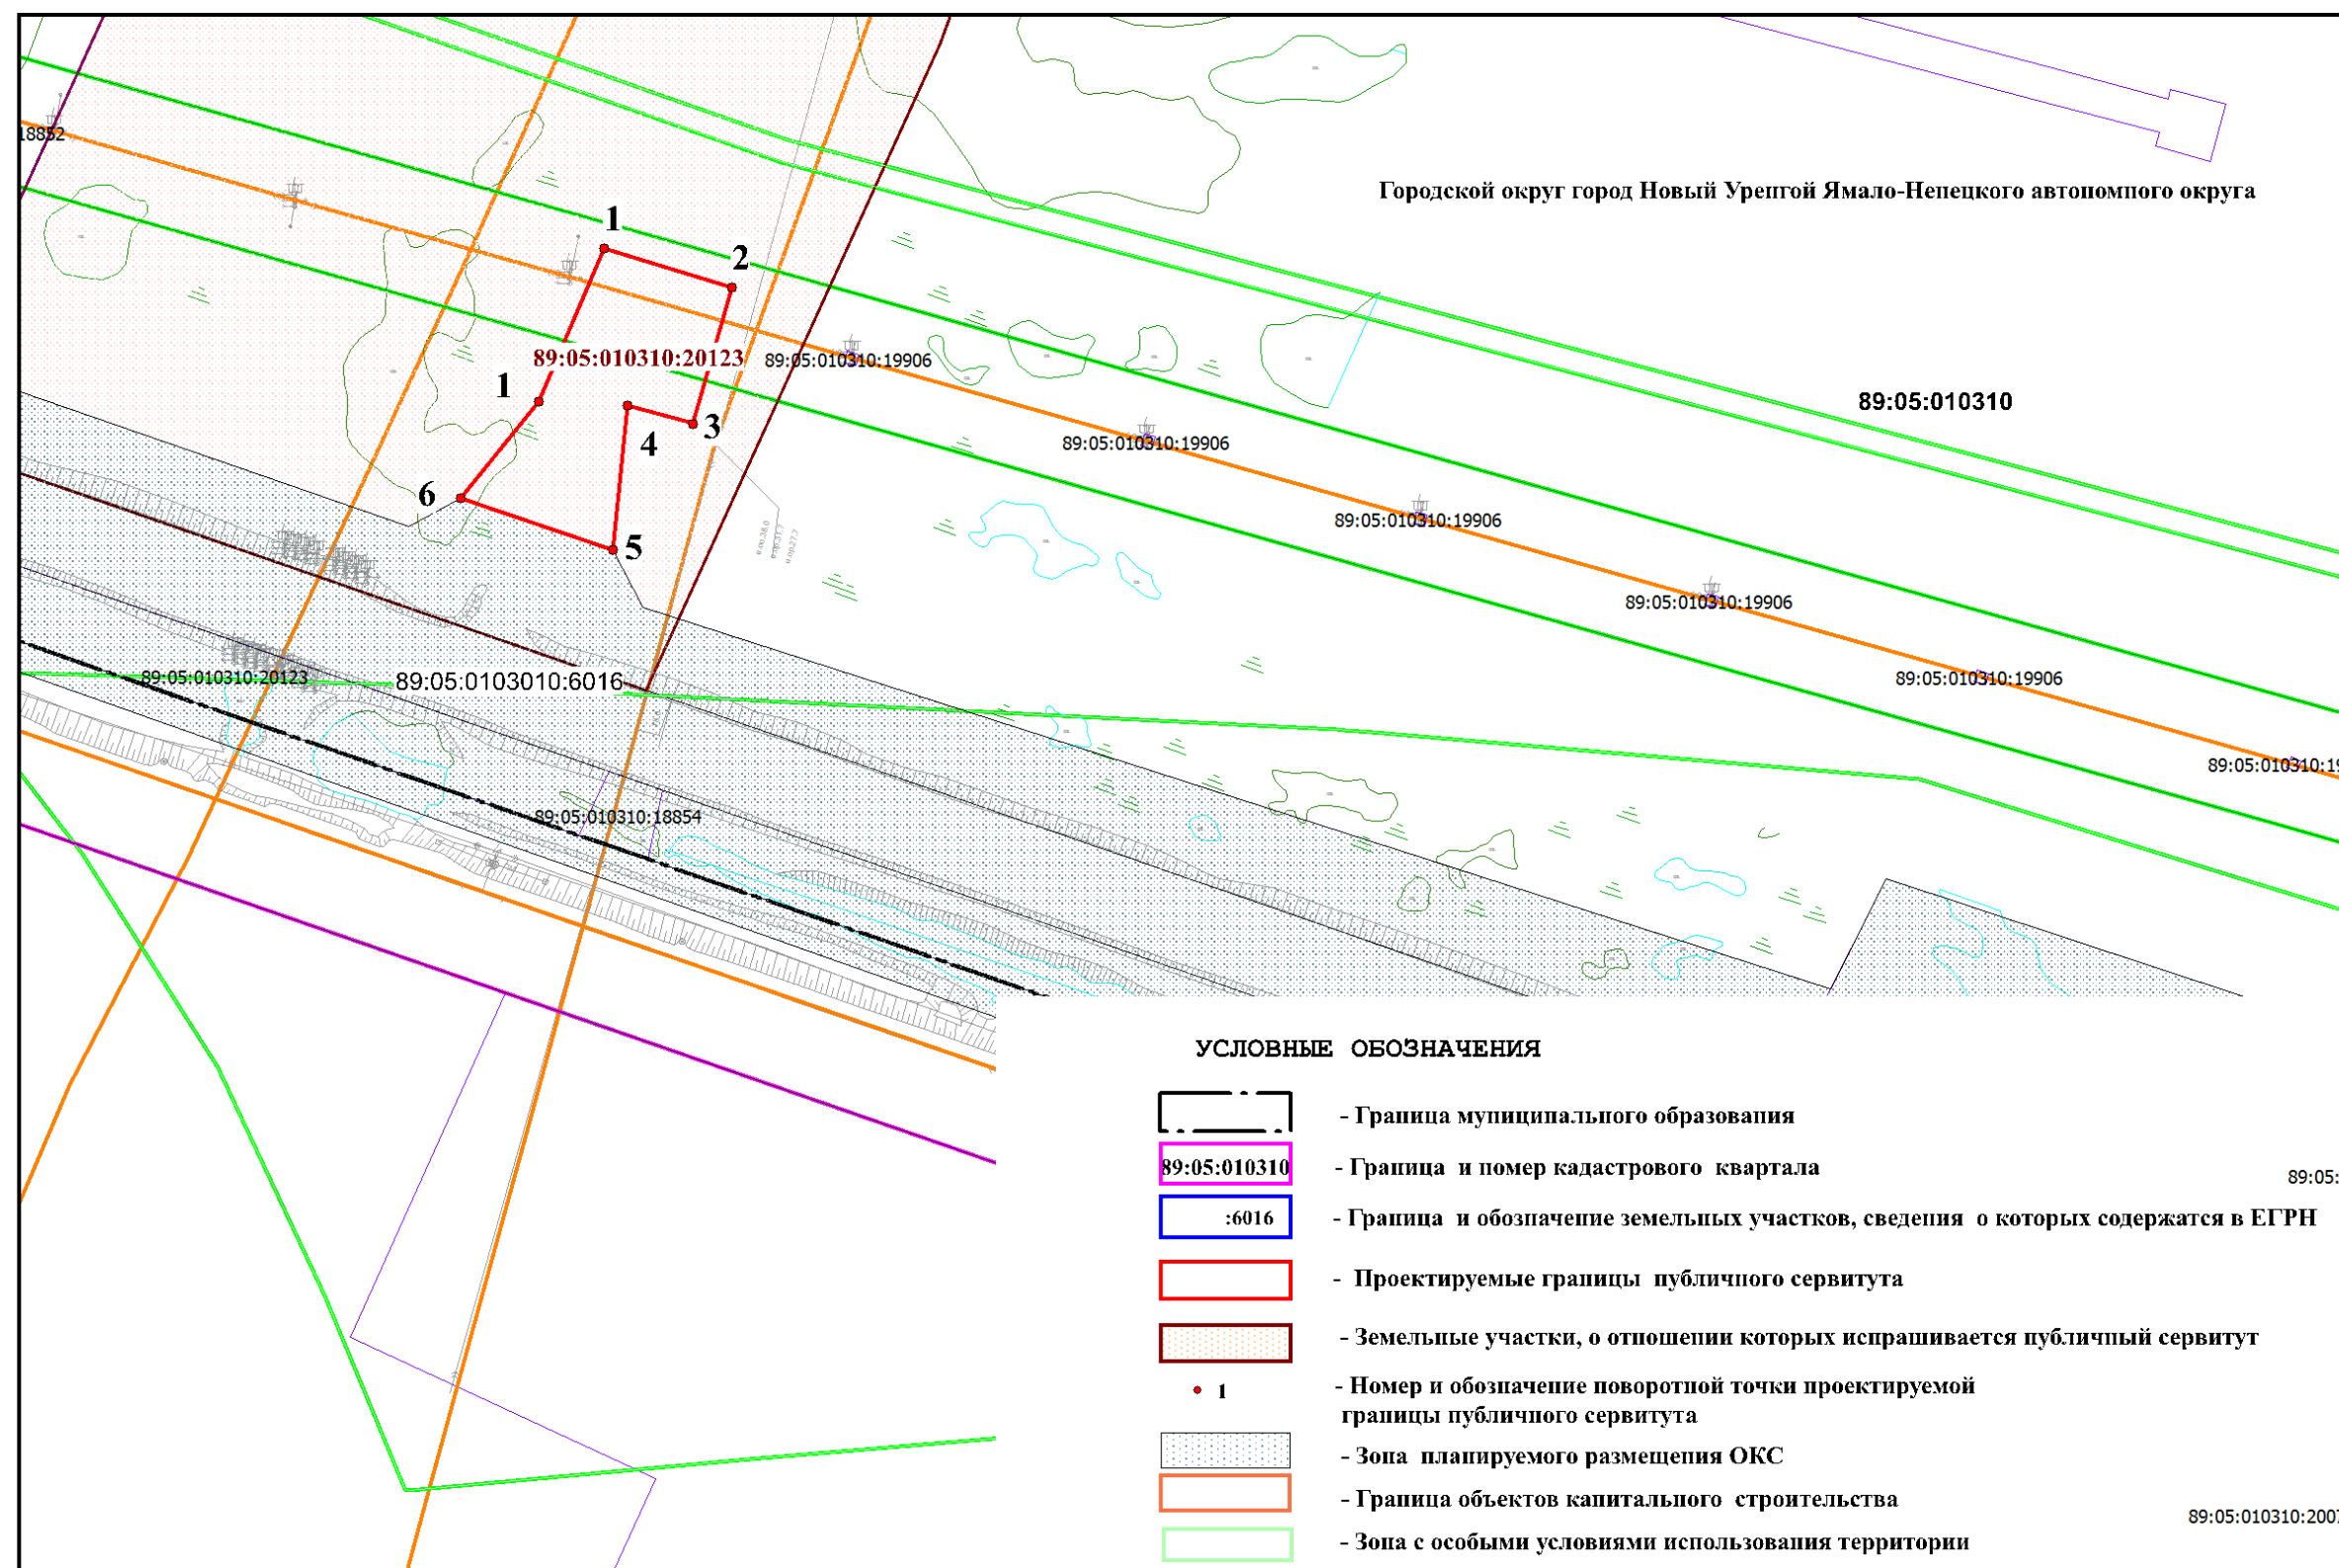


Масштаб 1:2000

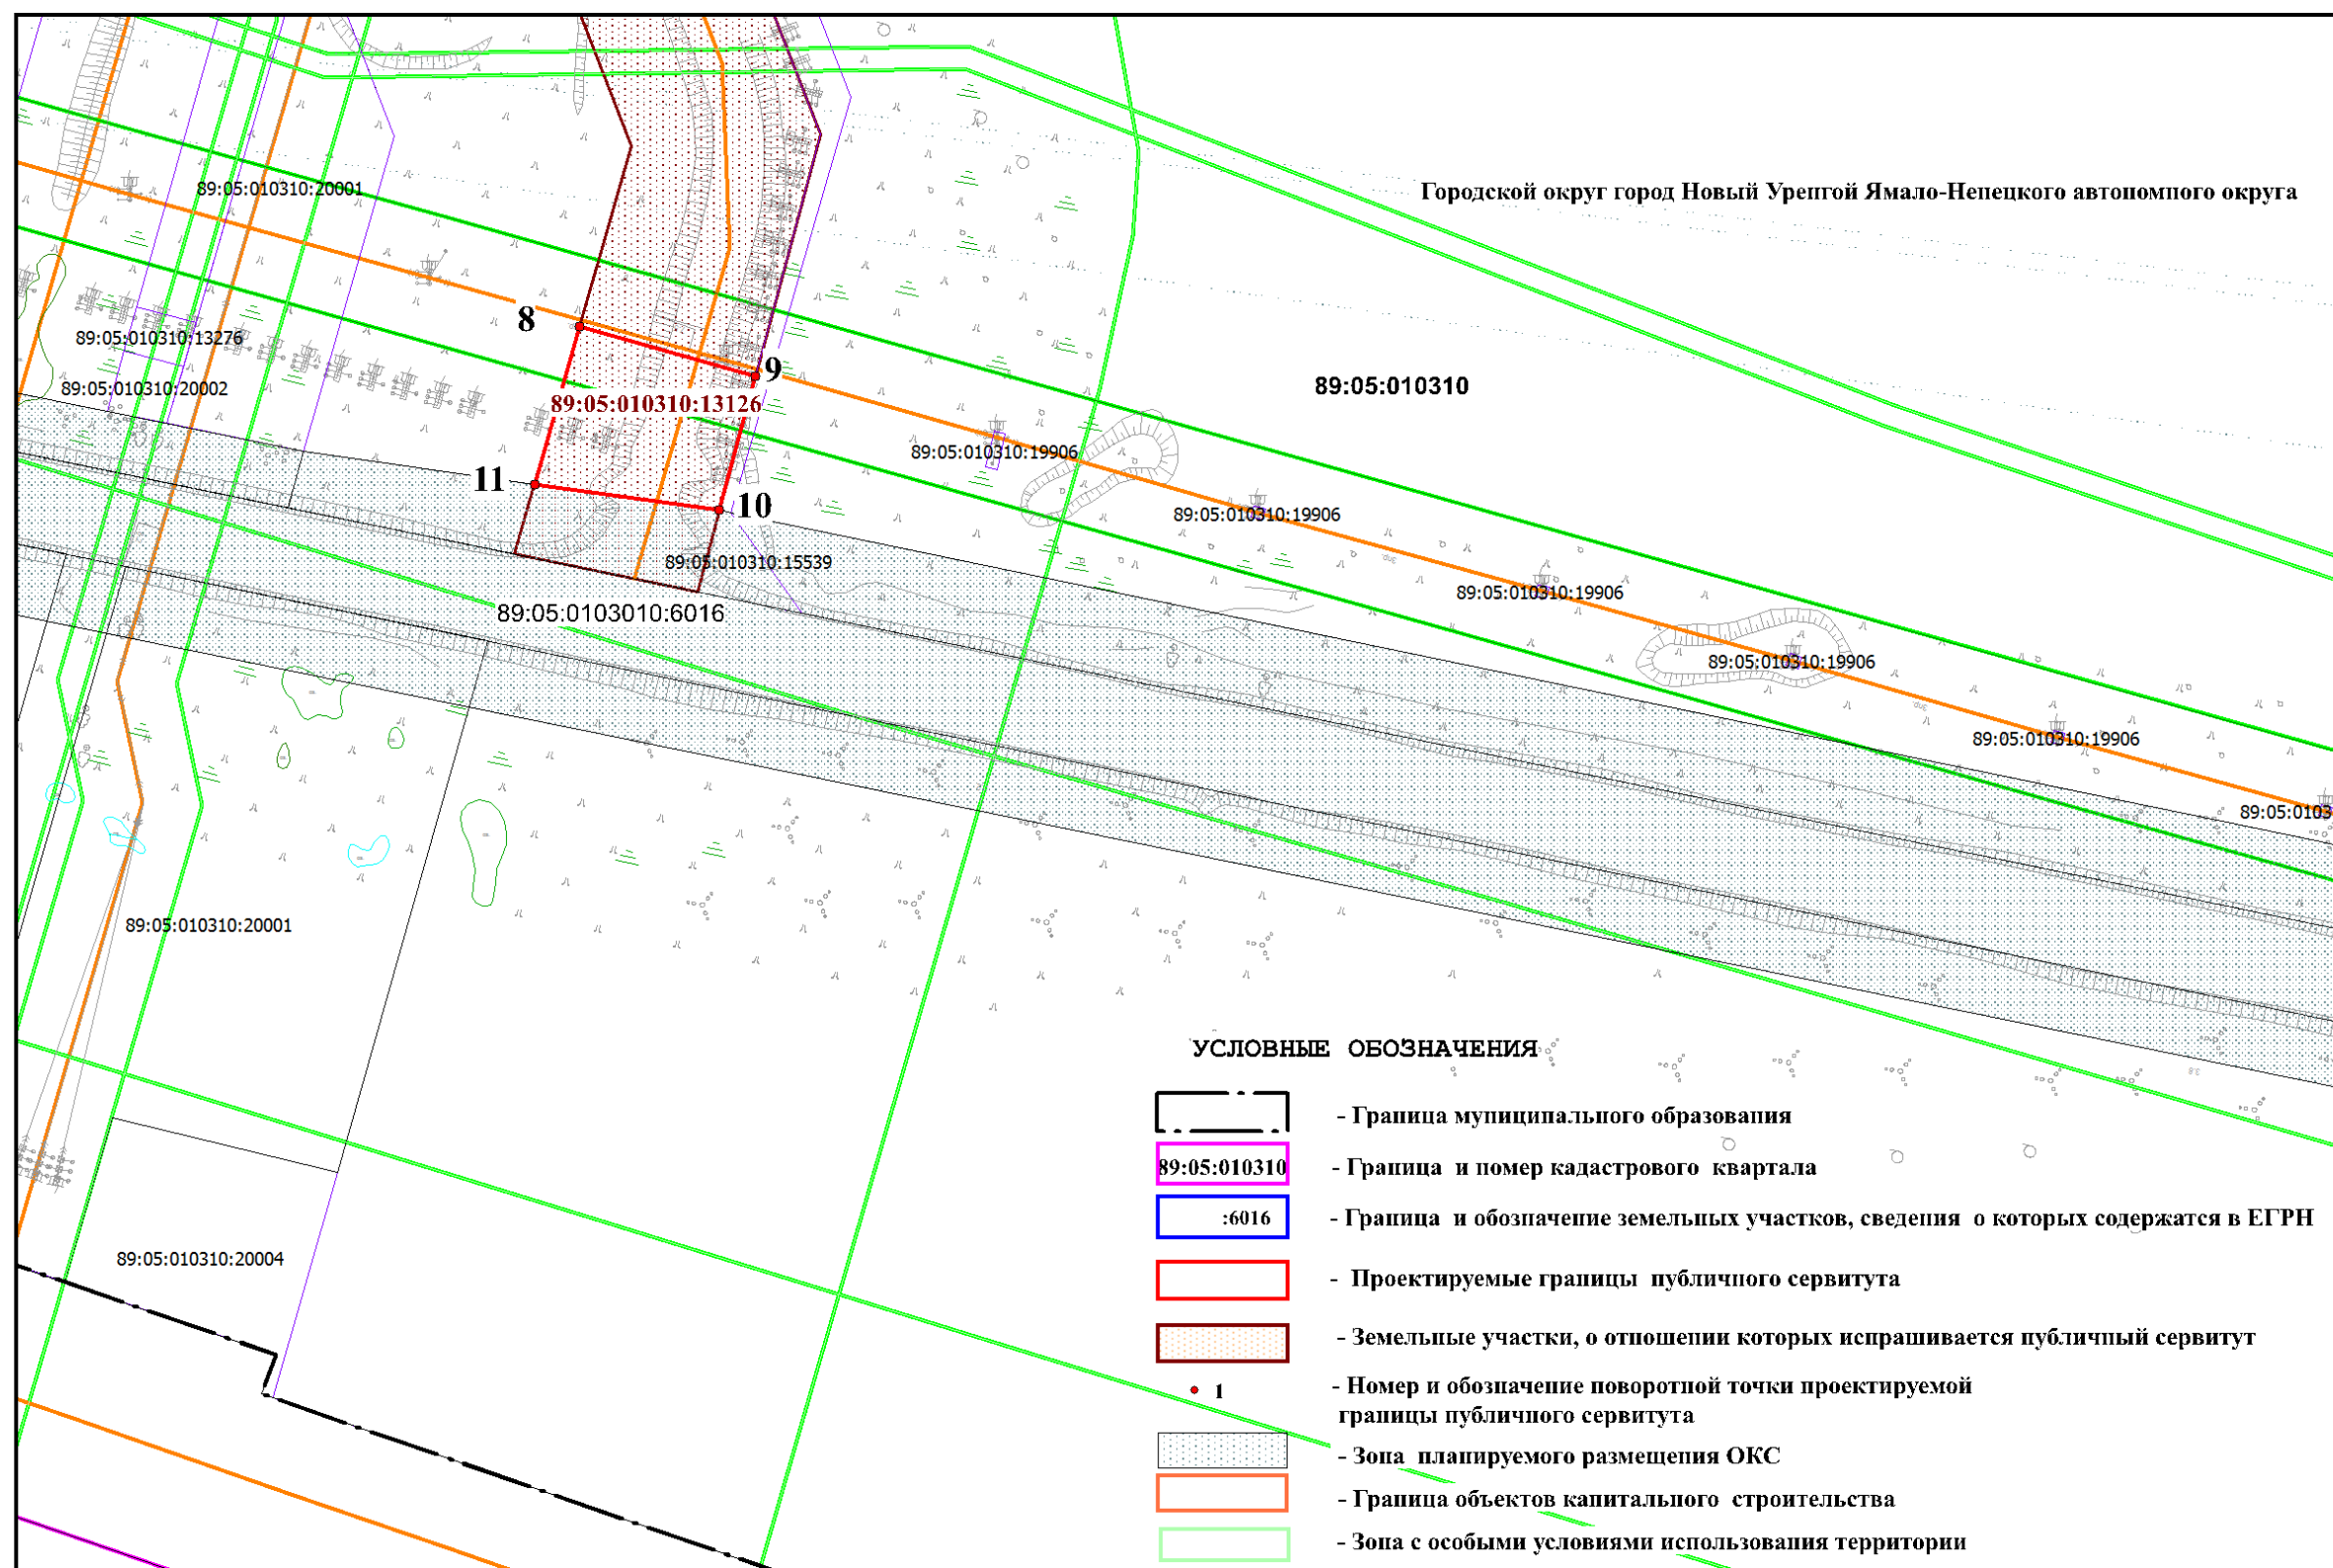


Масштаб 1:2000

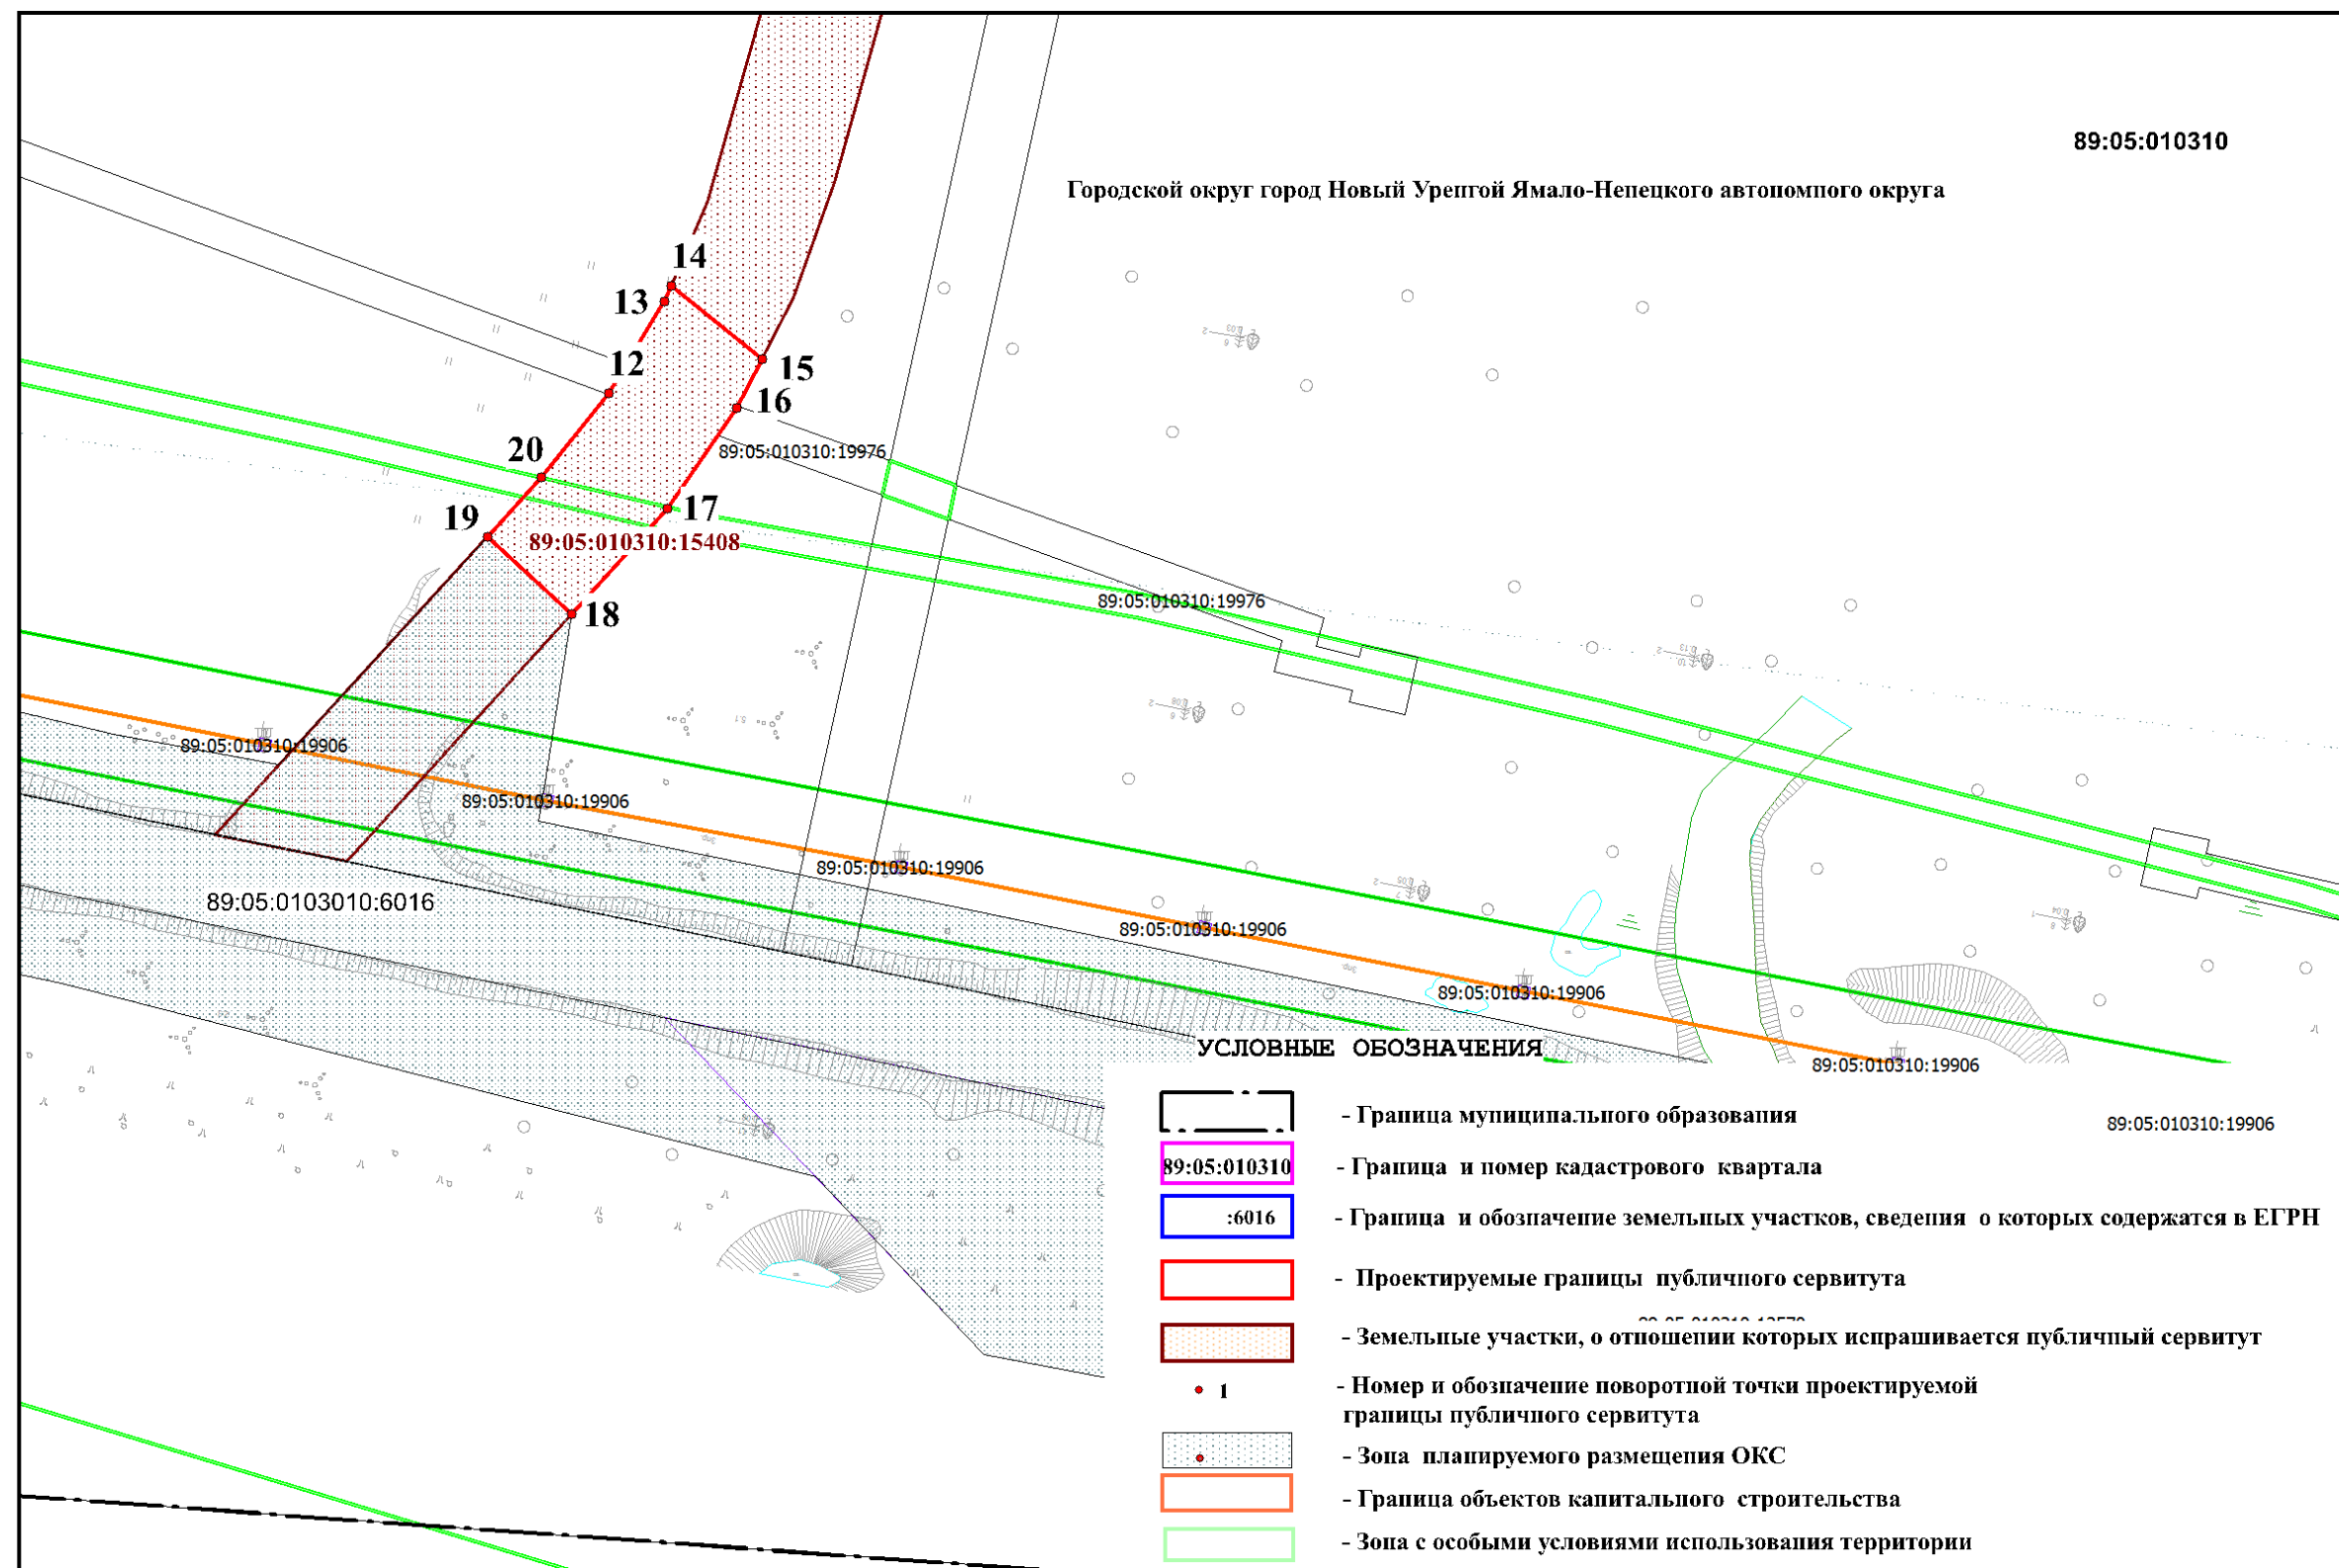


Масштаб 1:2000

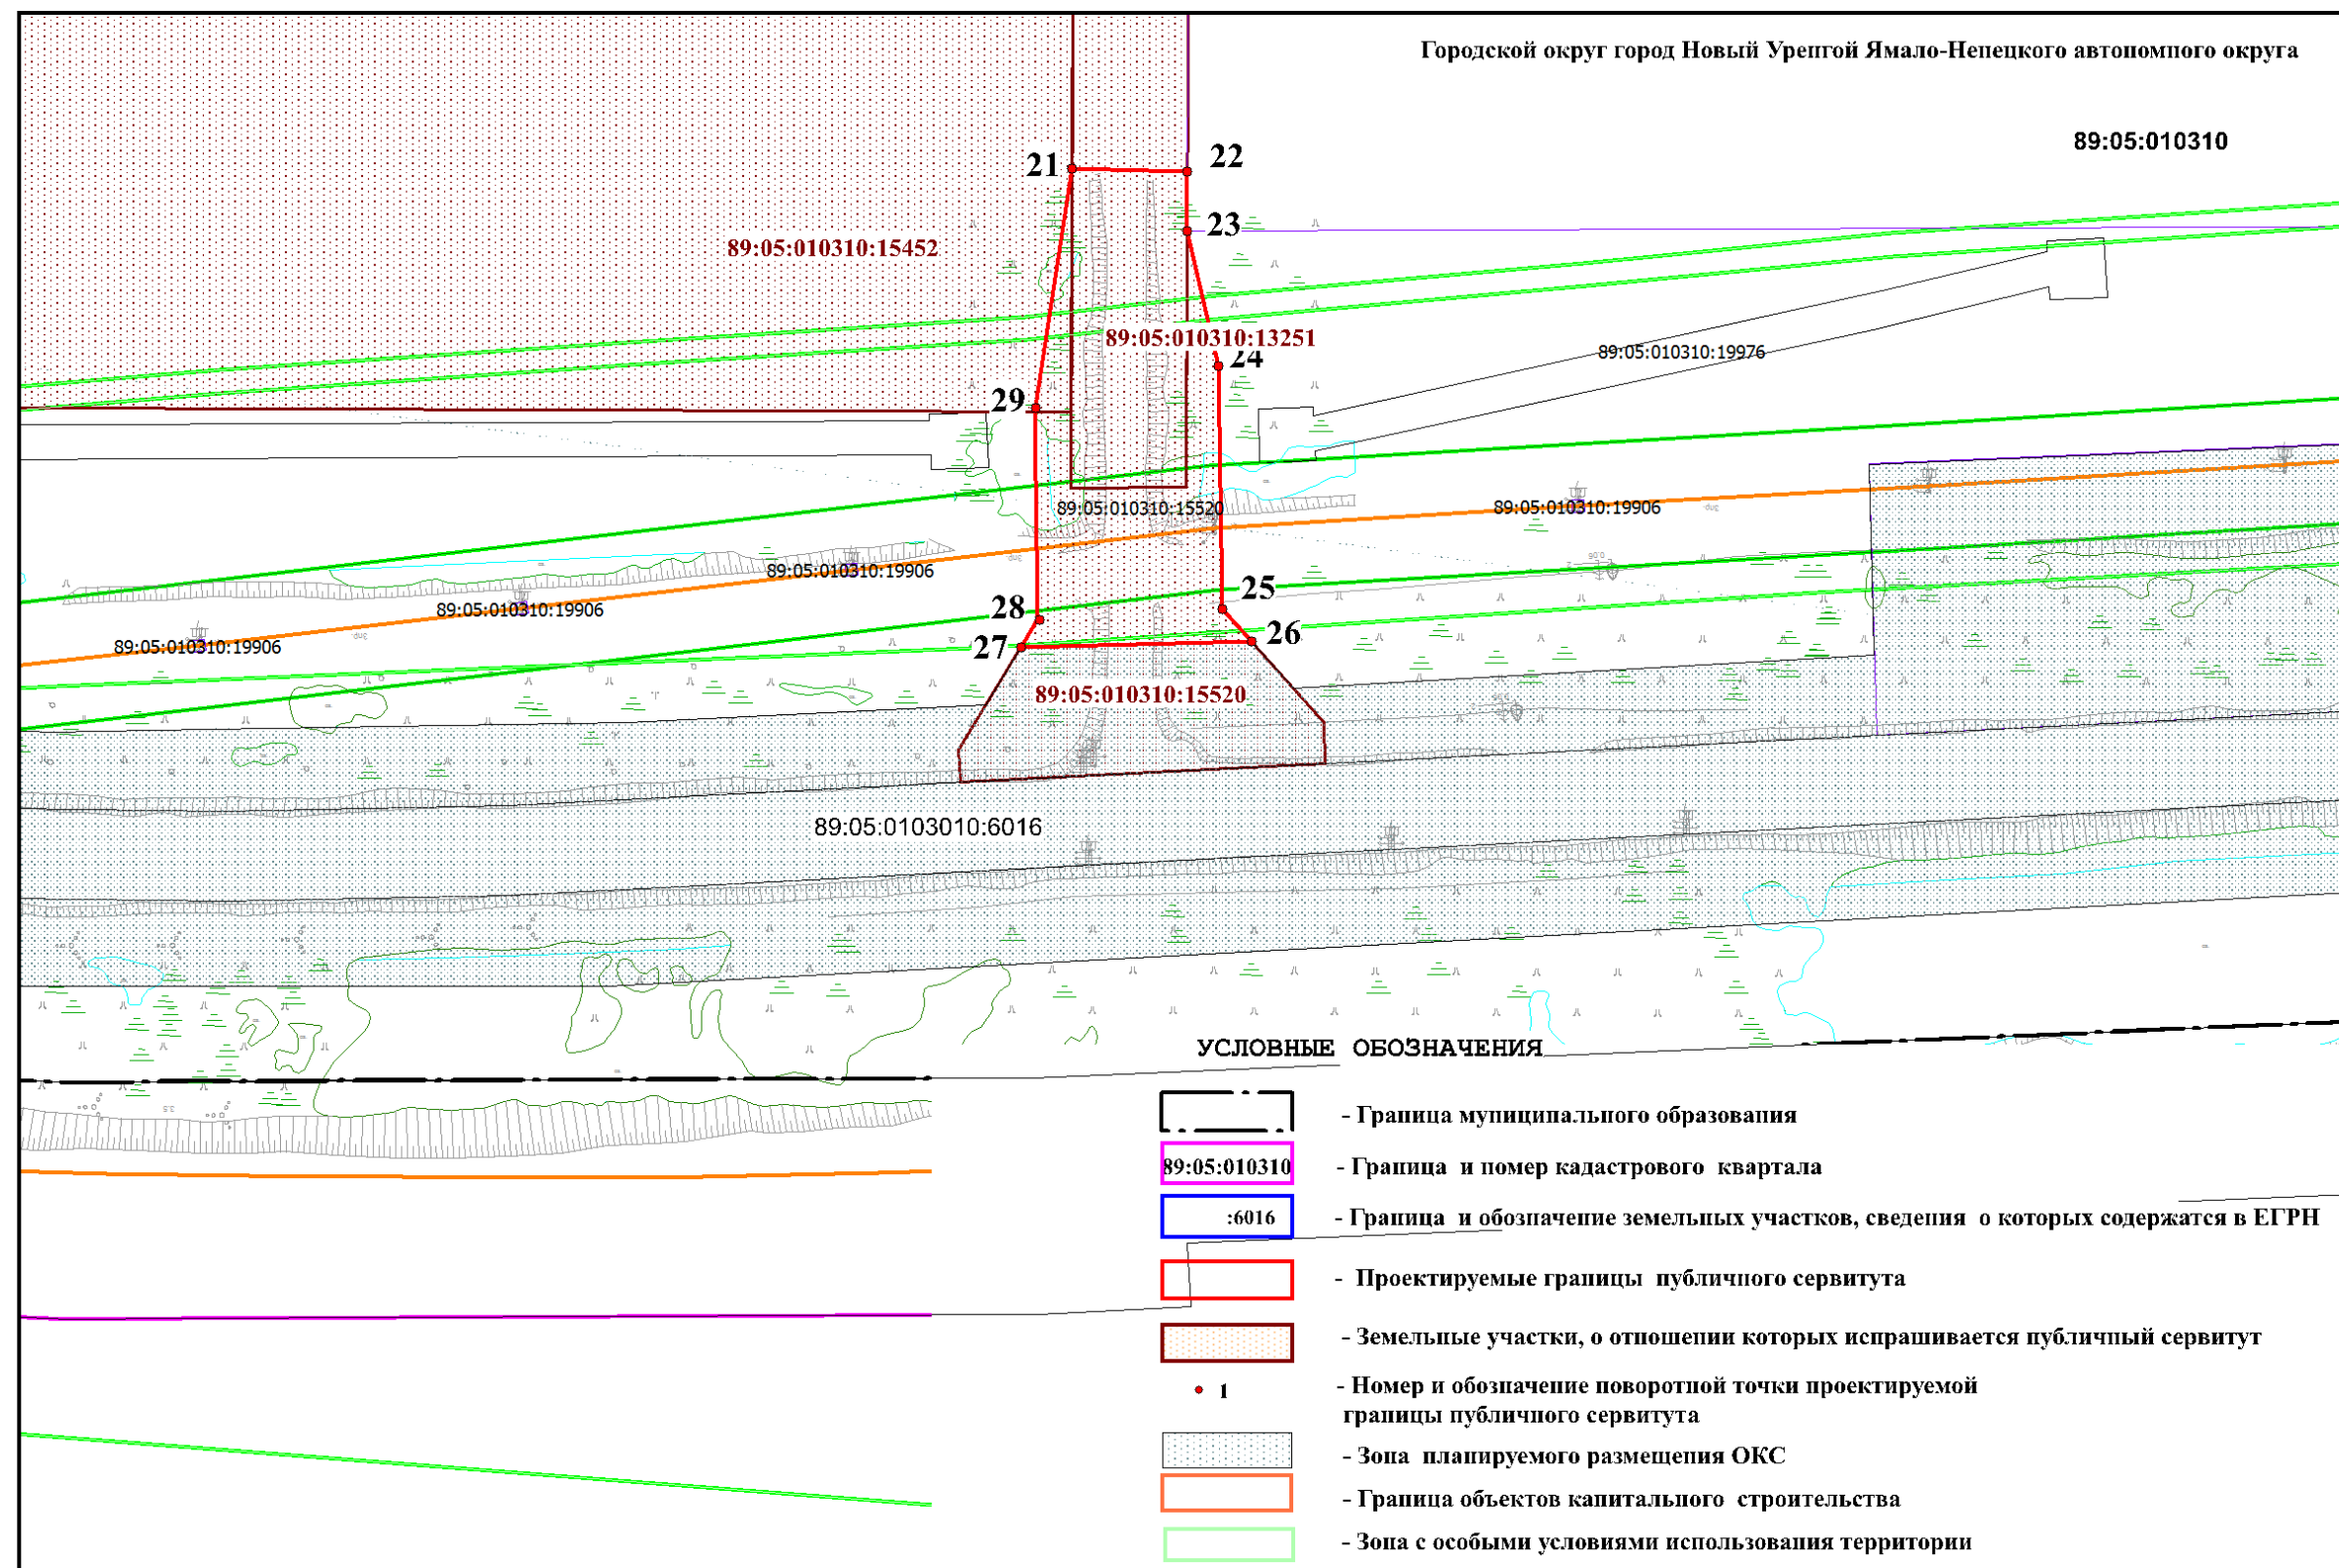


Масштаб 1:2000

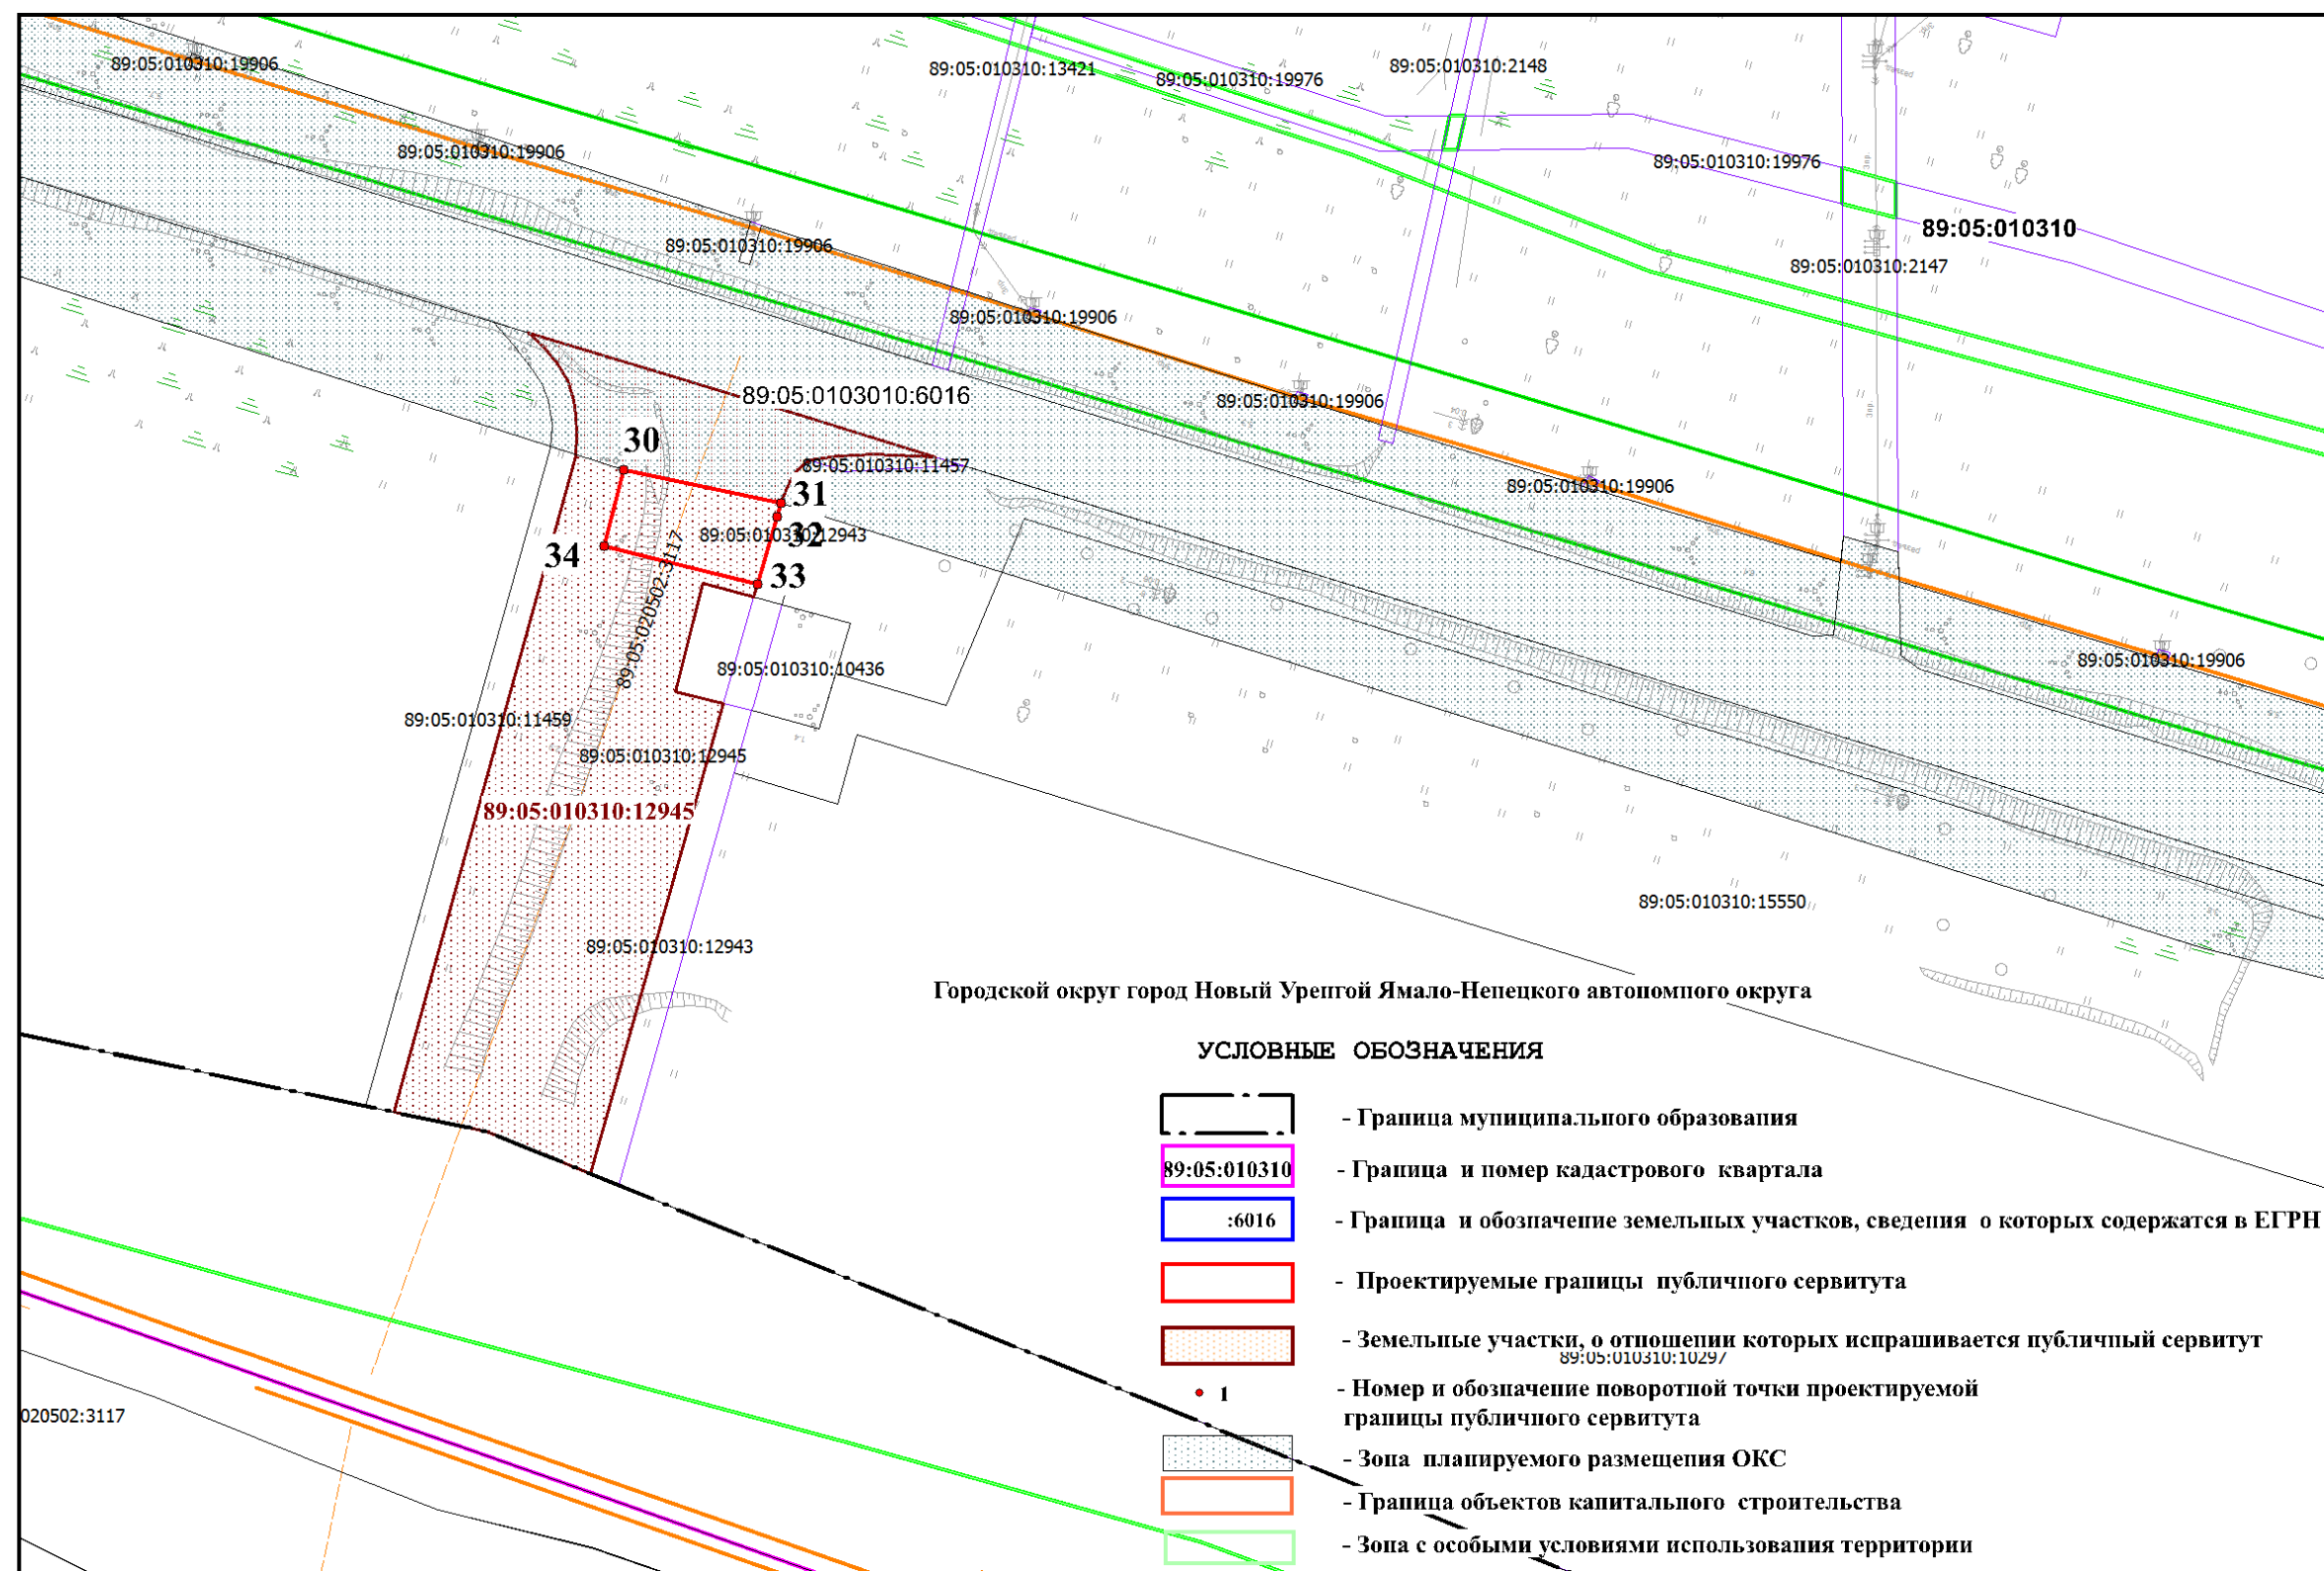


Масштаб 1:2000

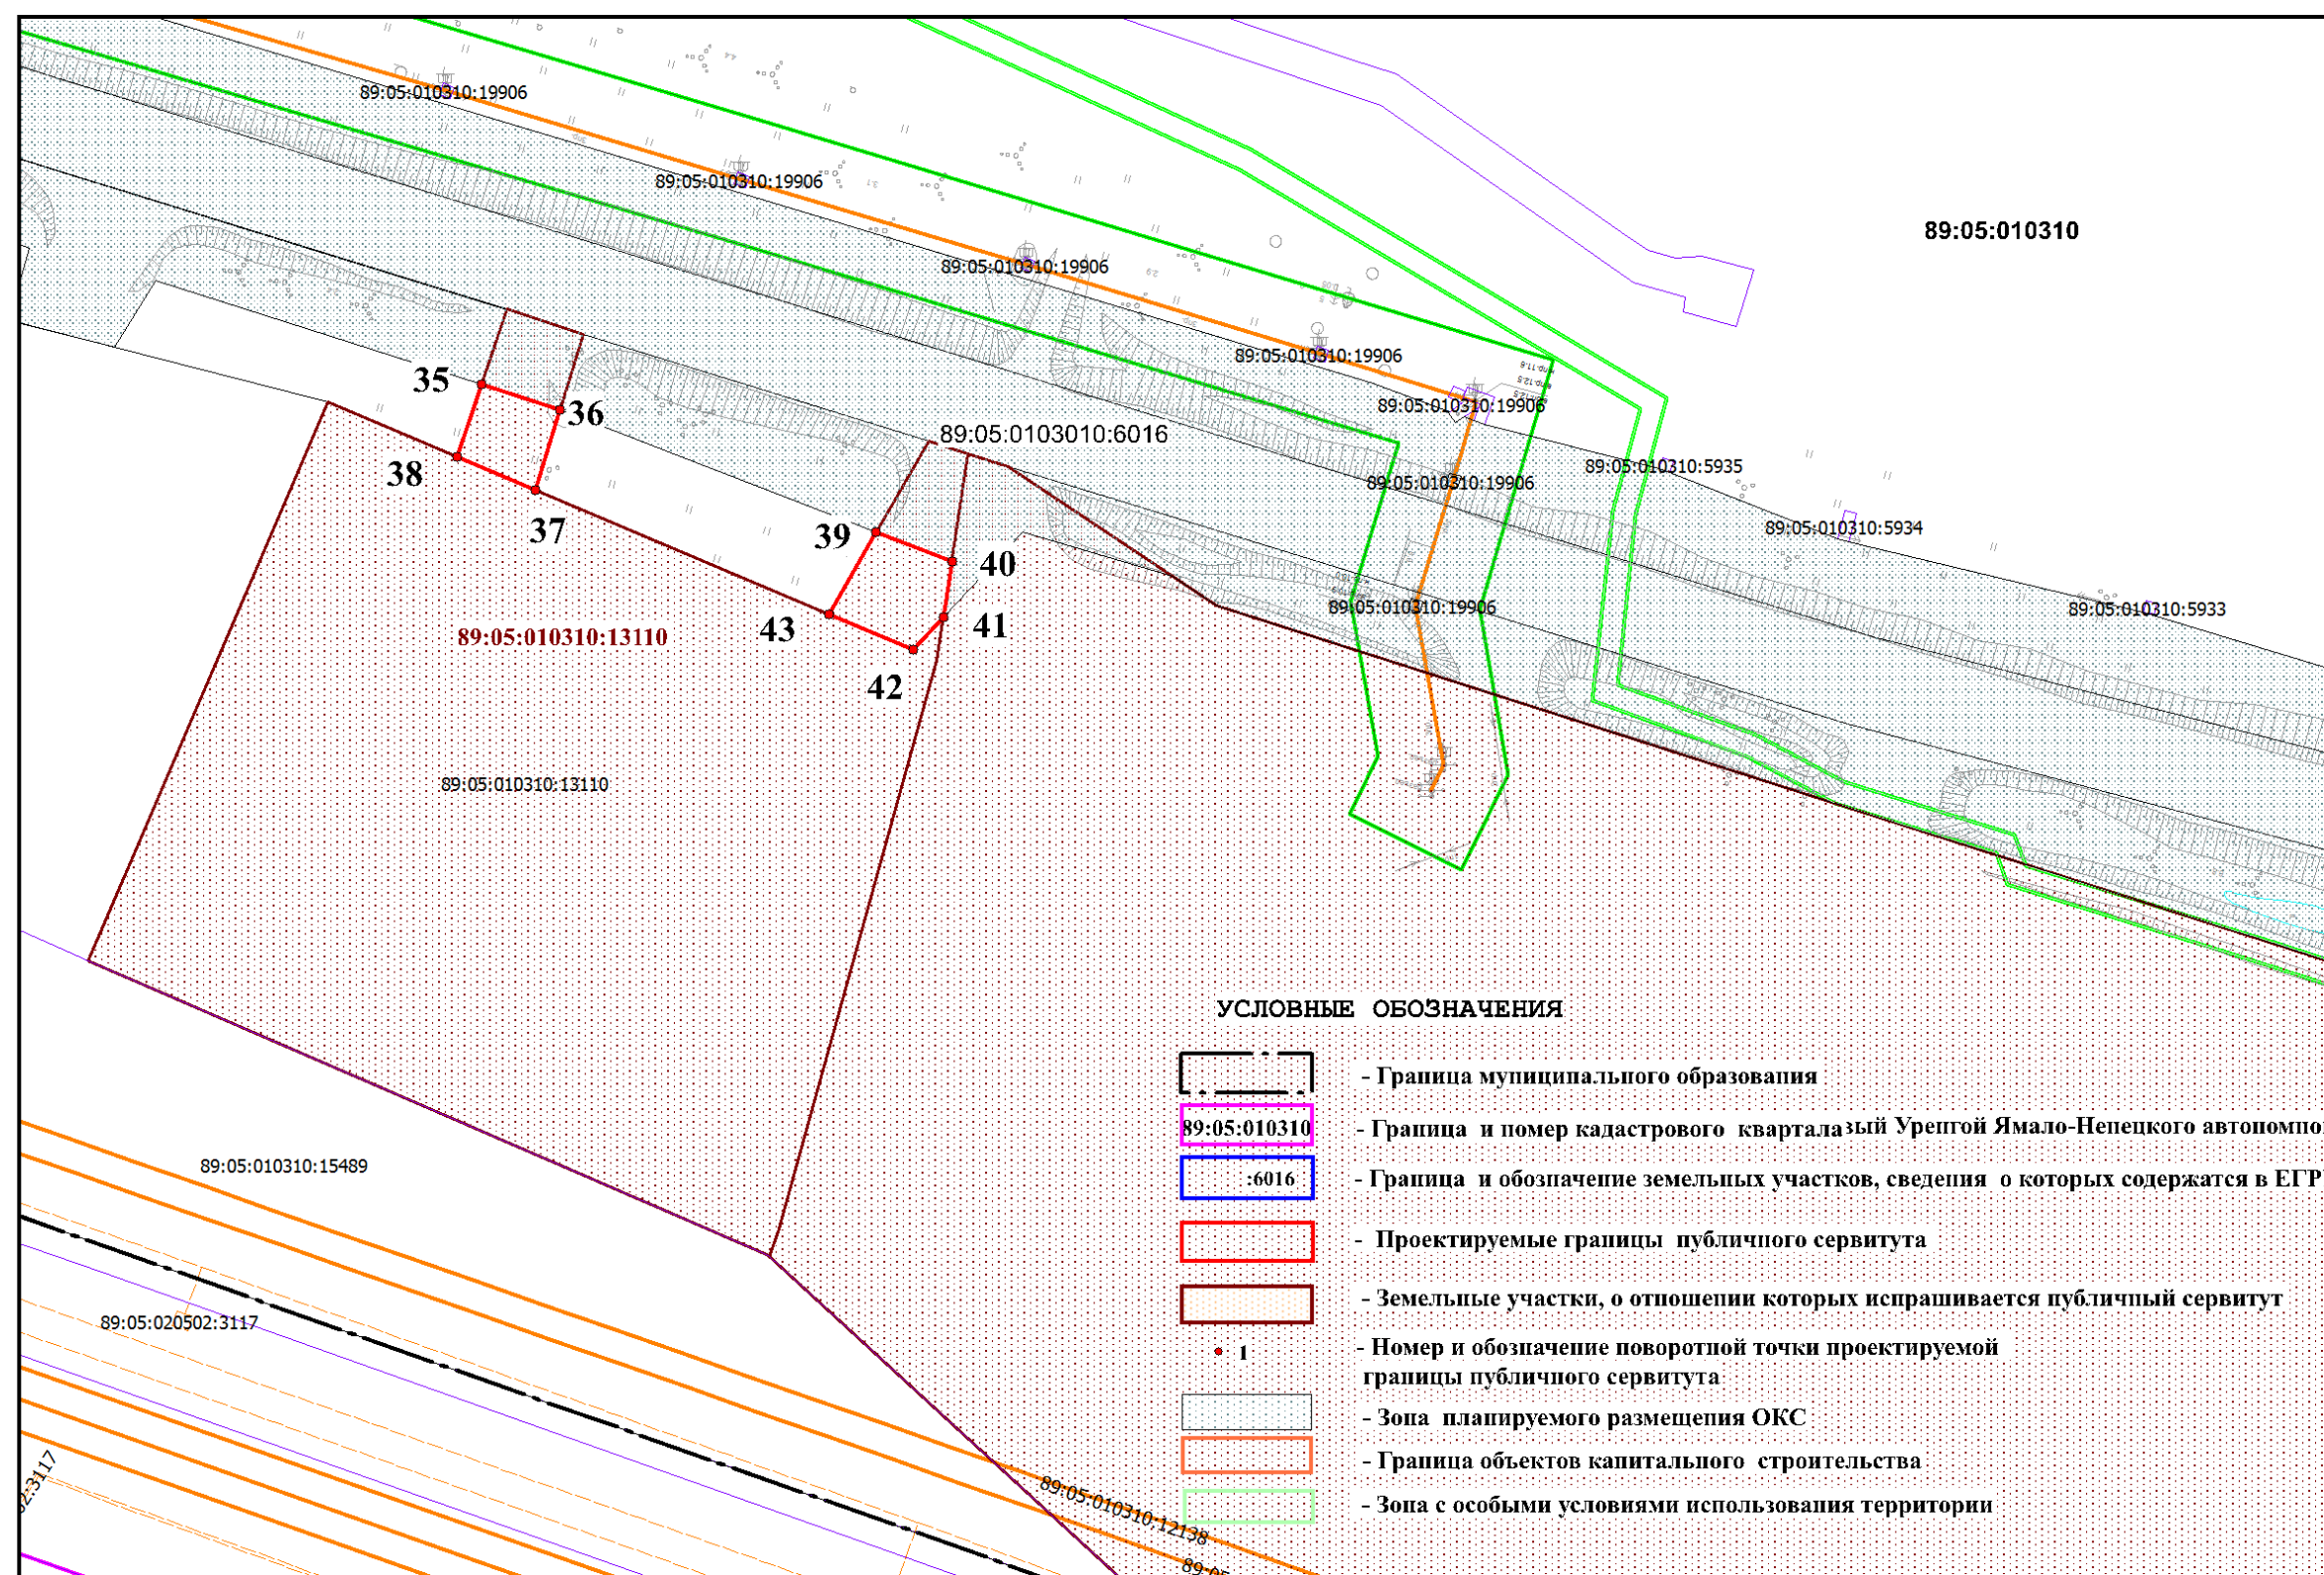



Масштаб 1:2000

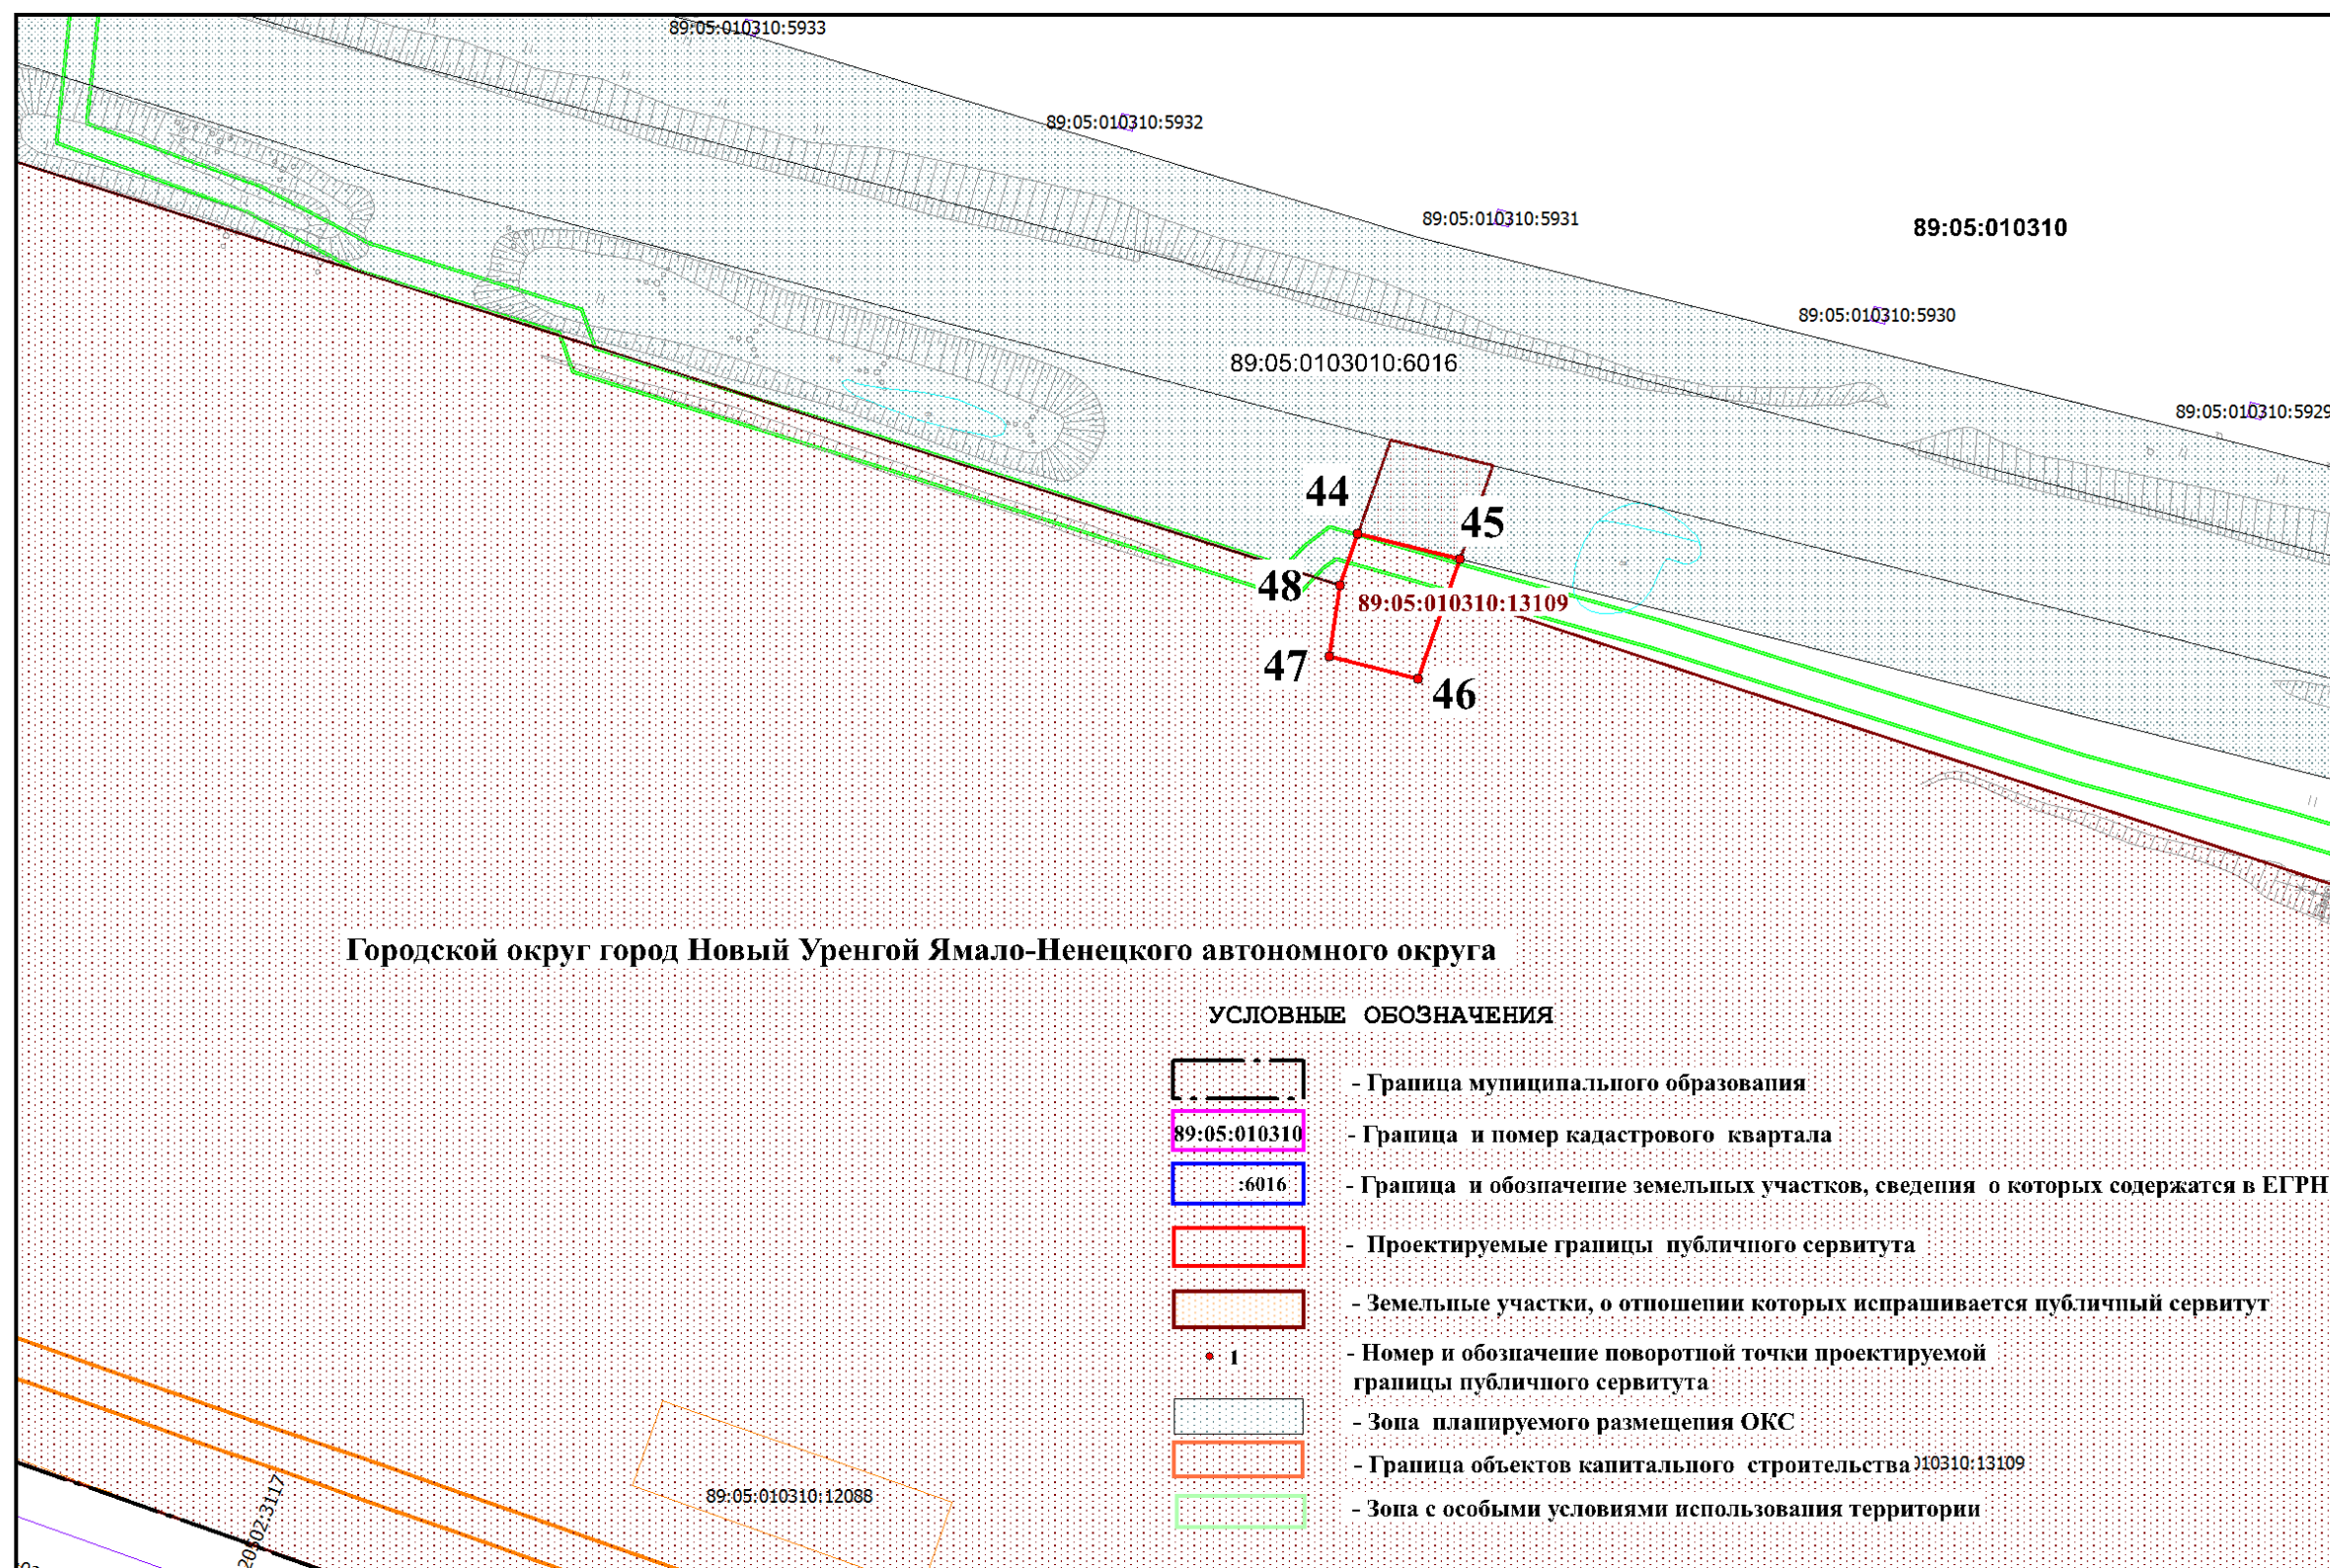


Масштаб 1:1000

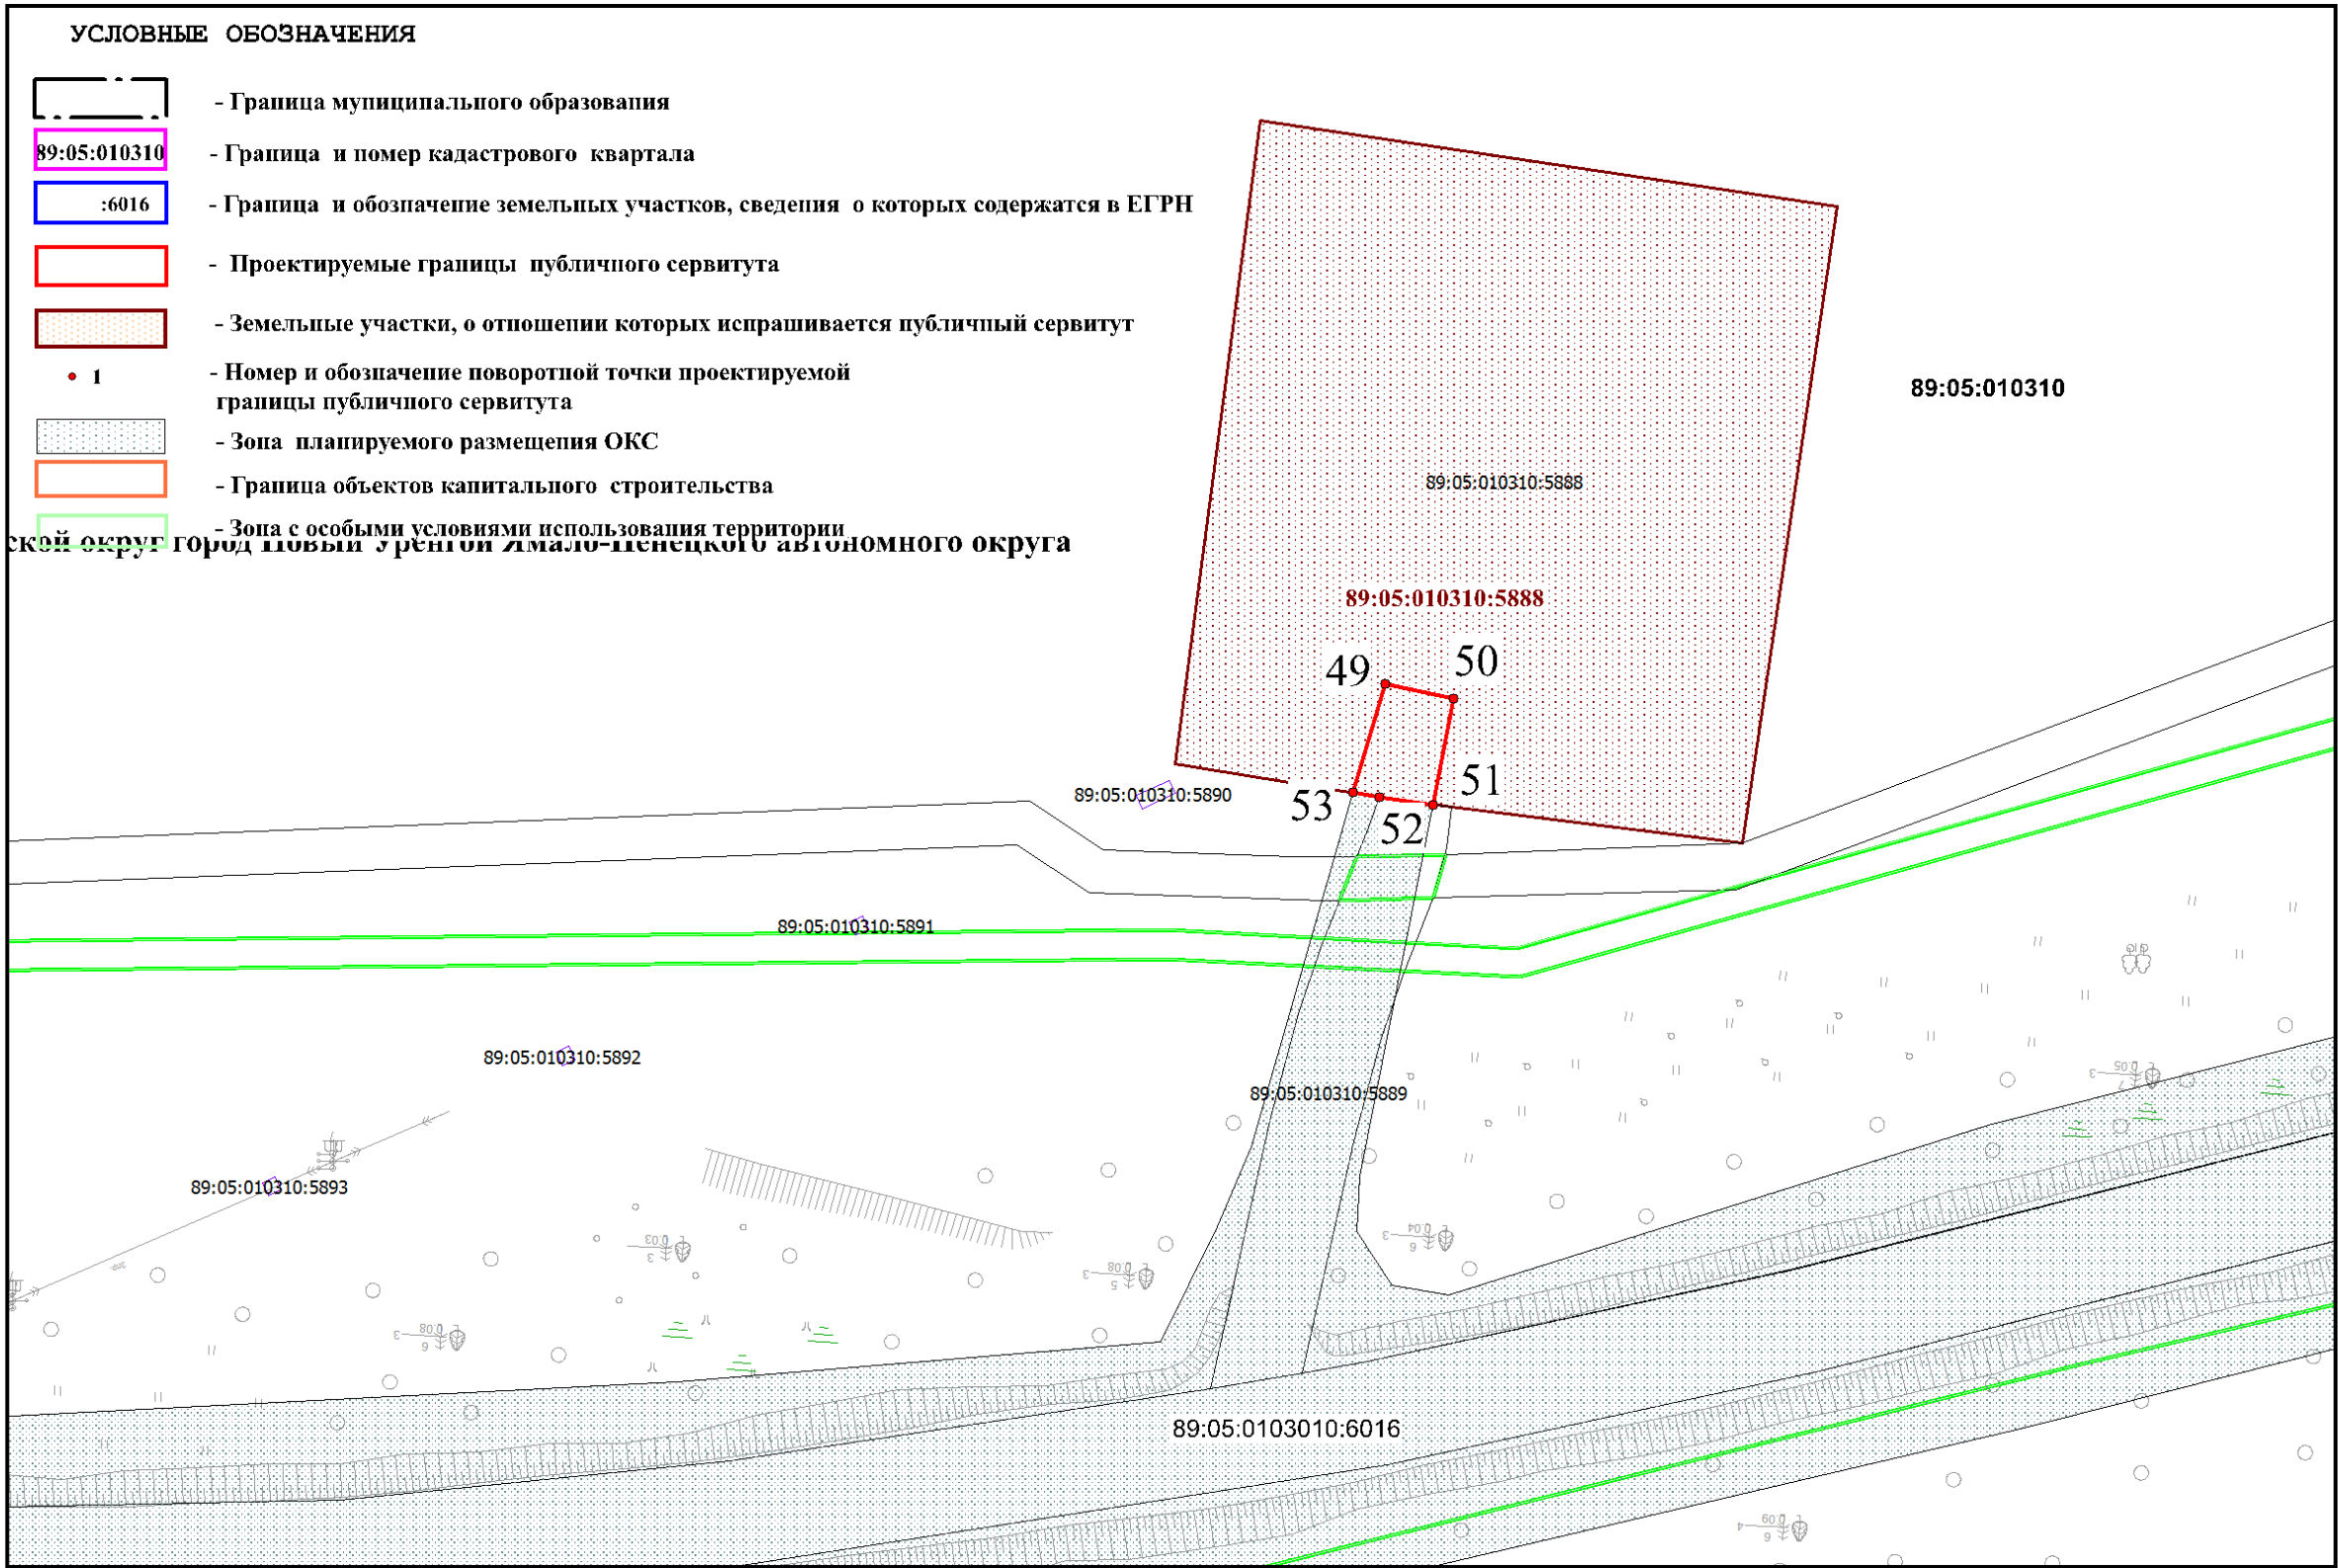


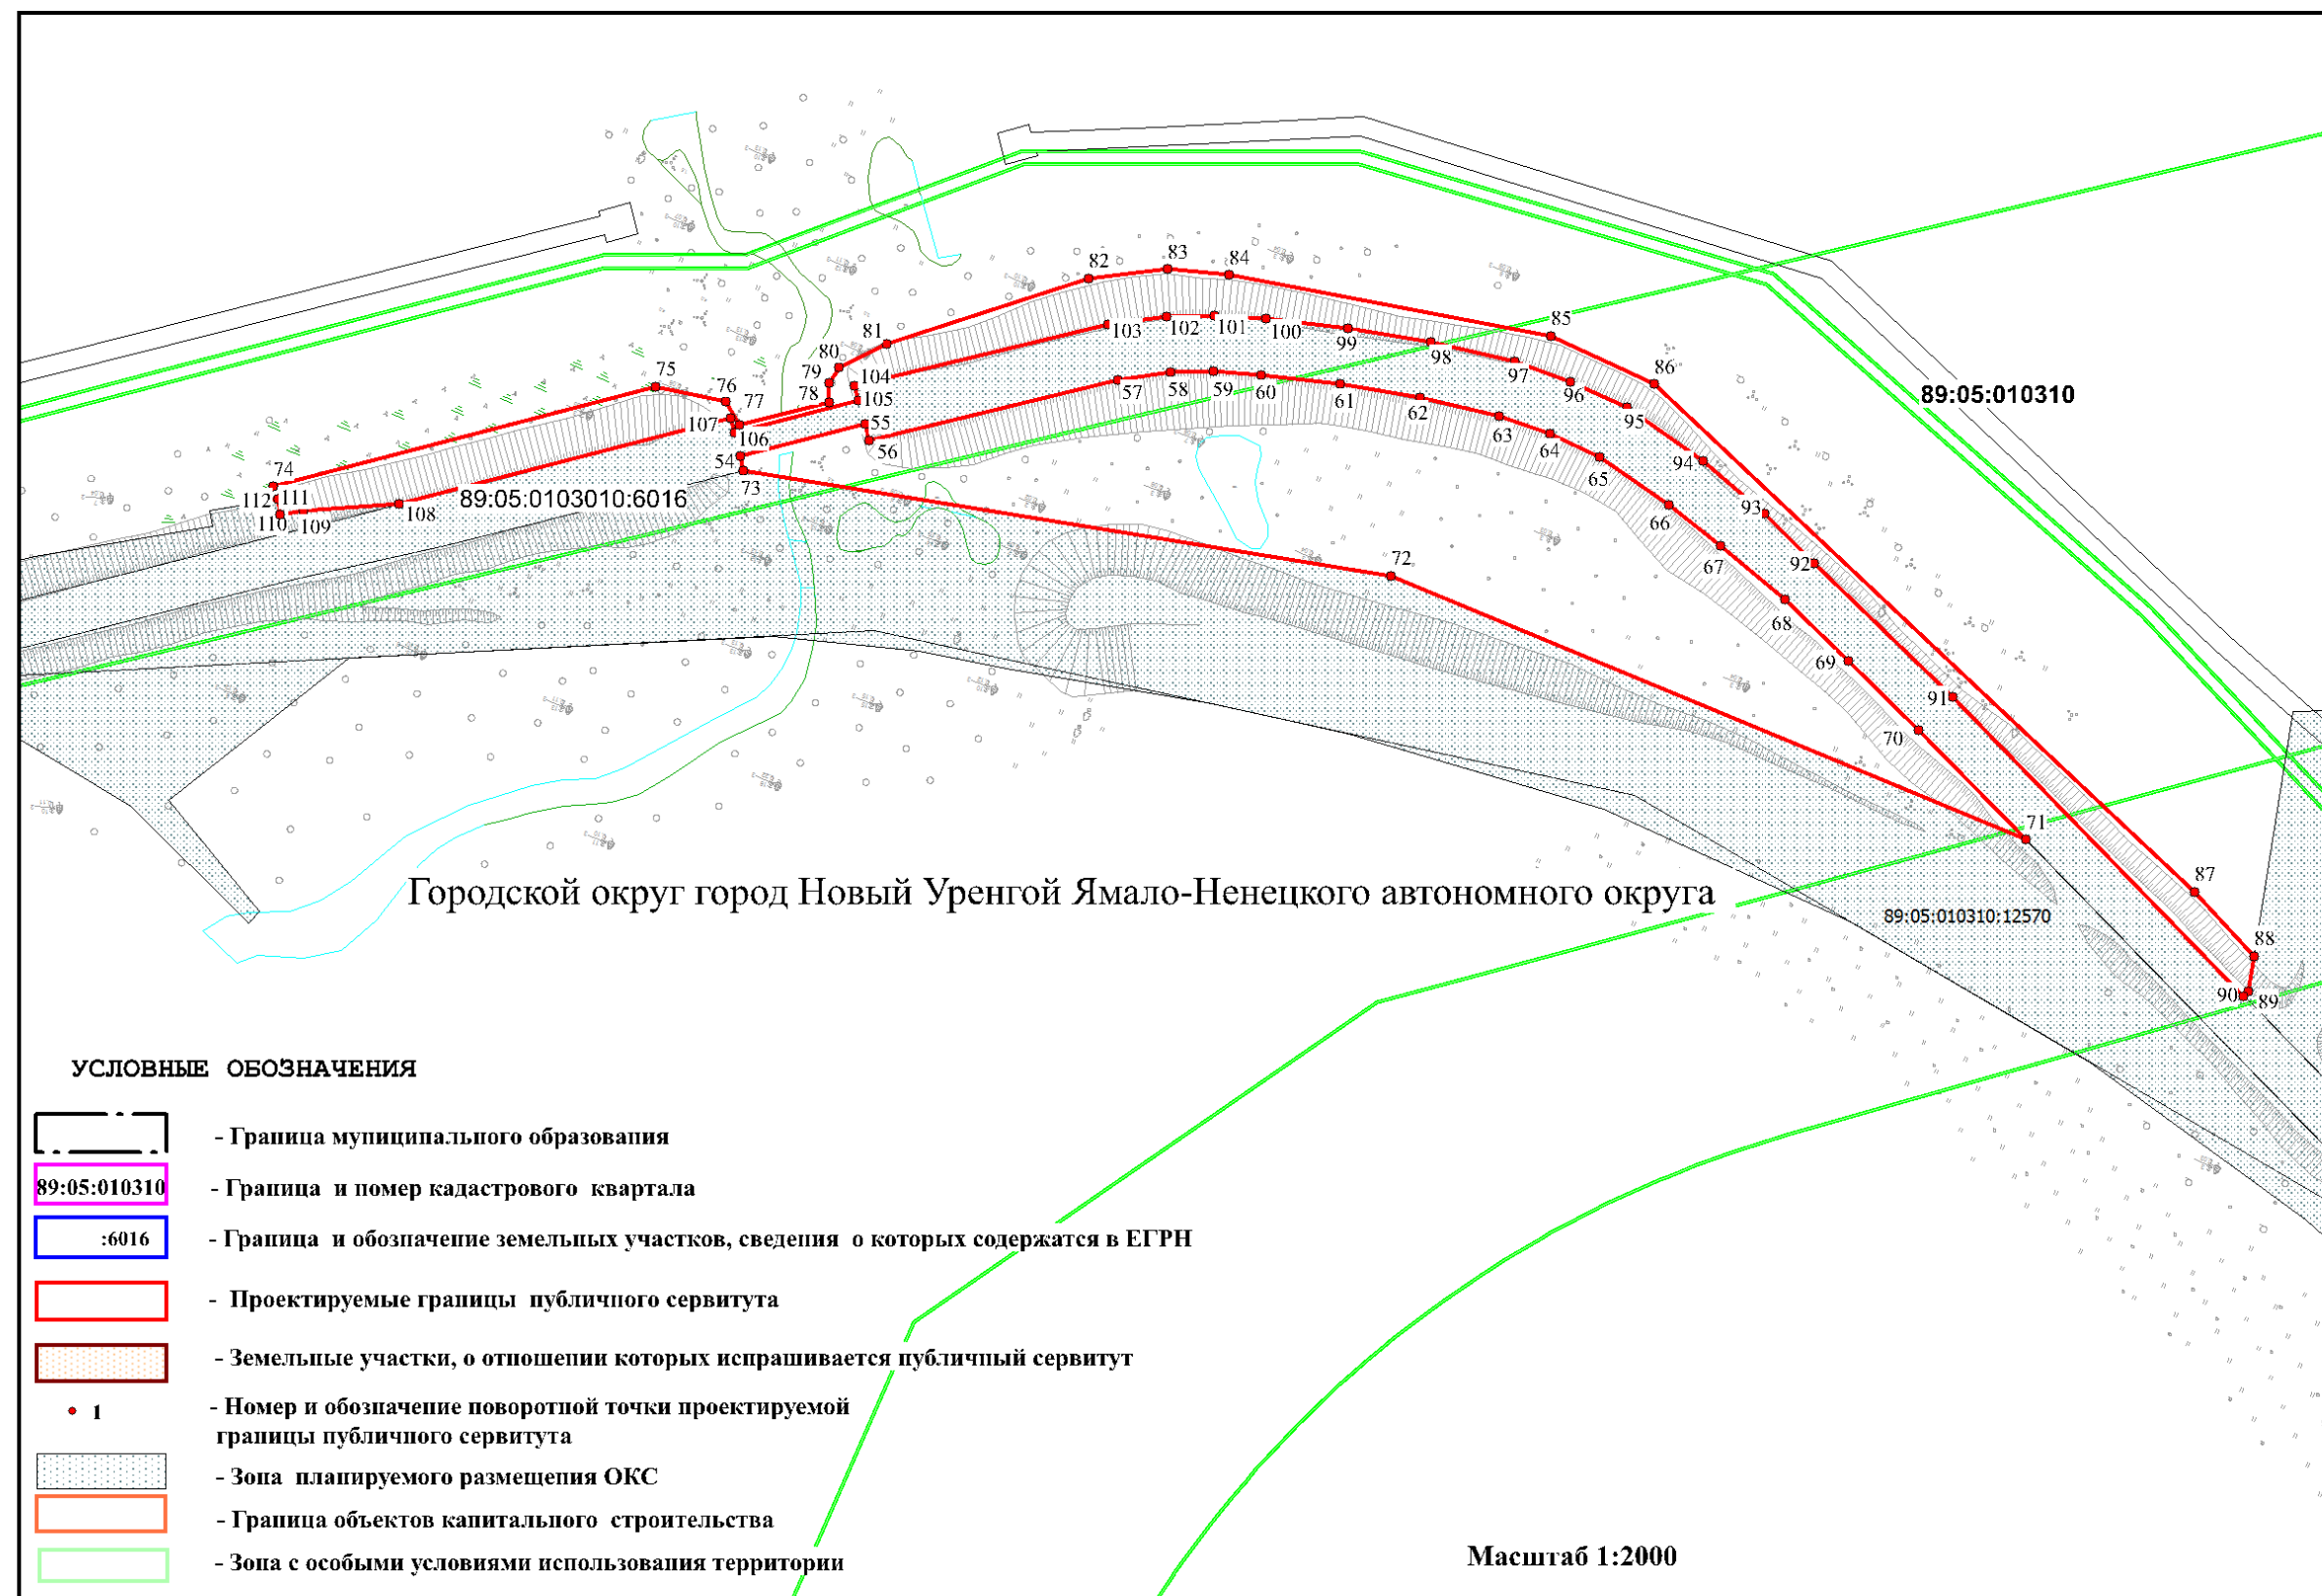

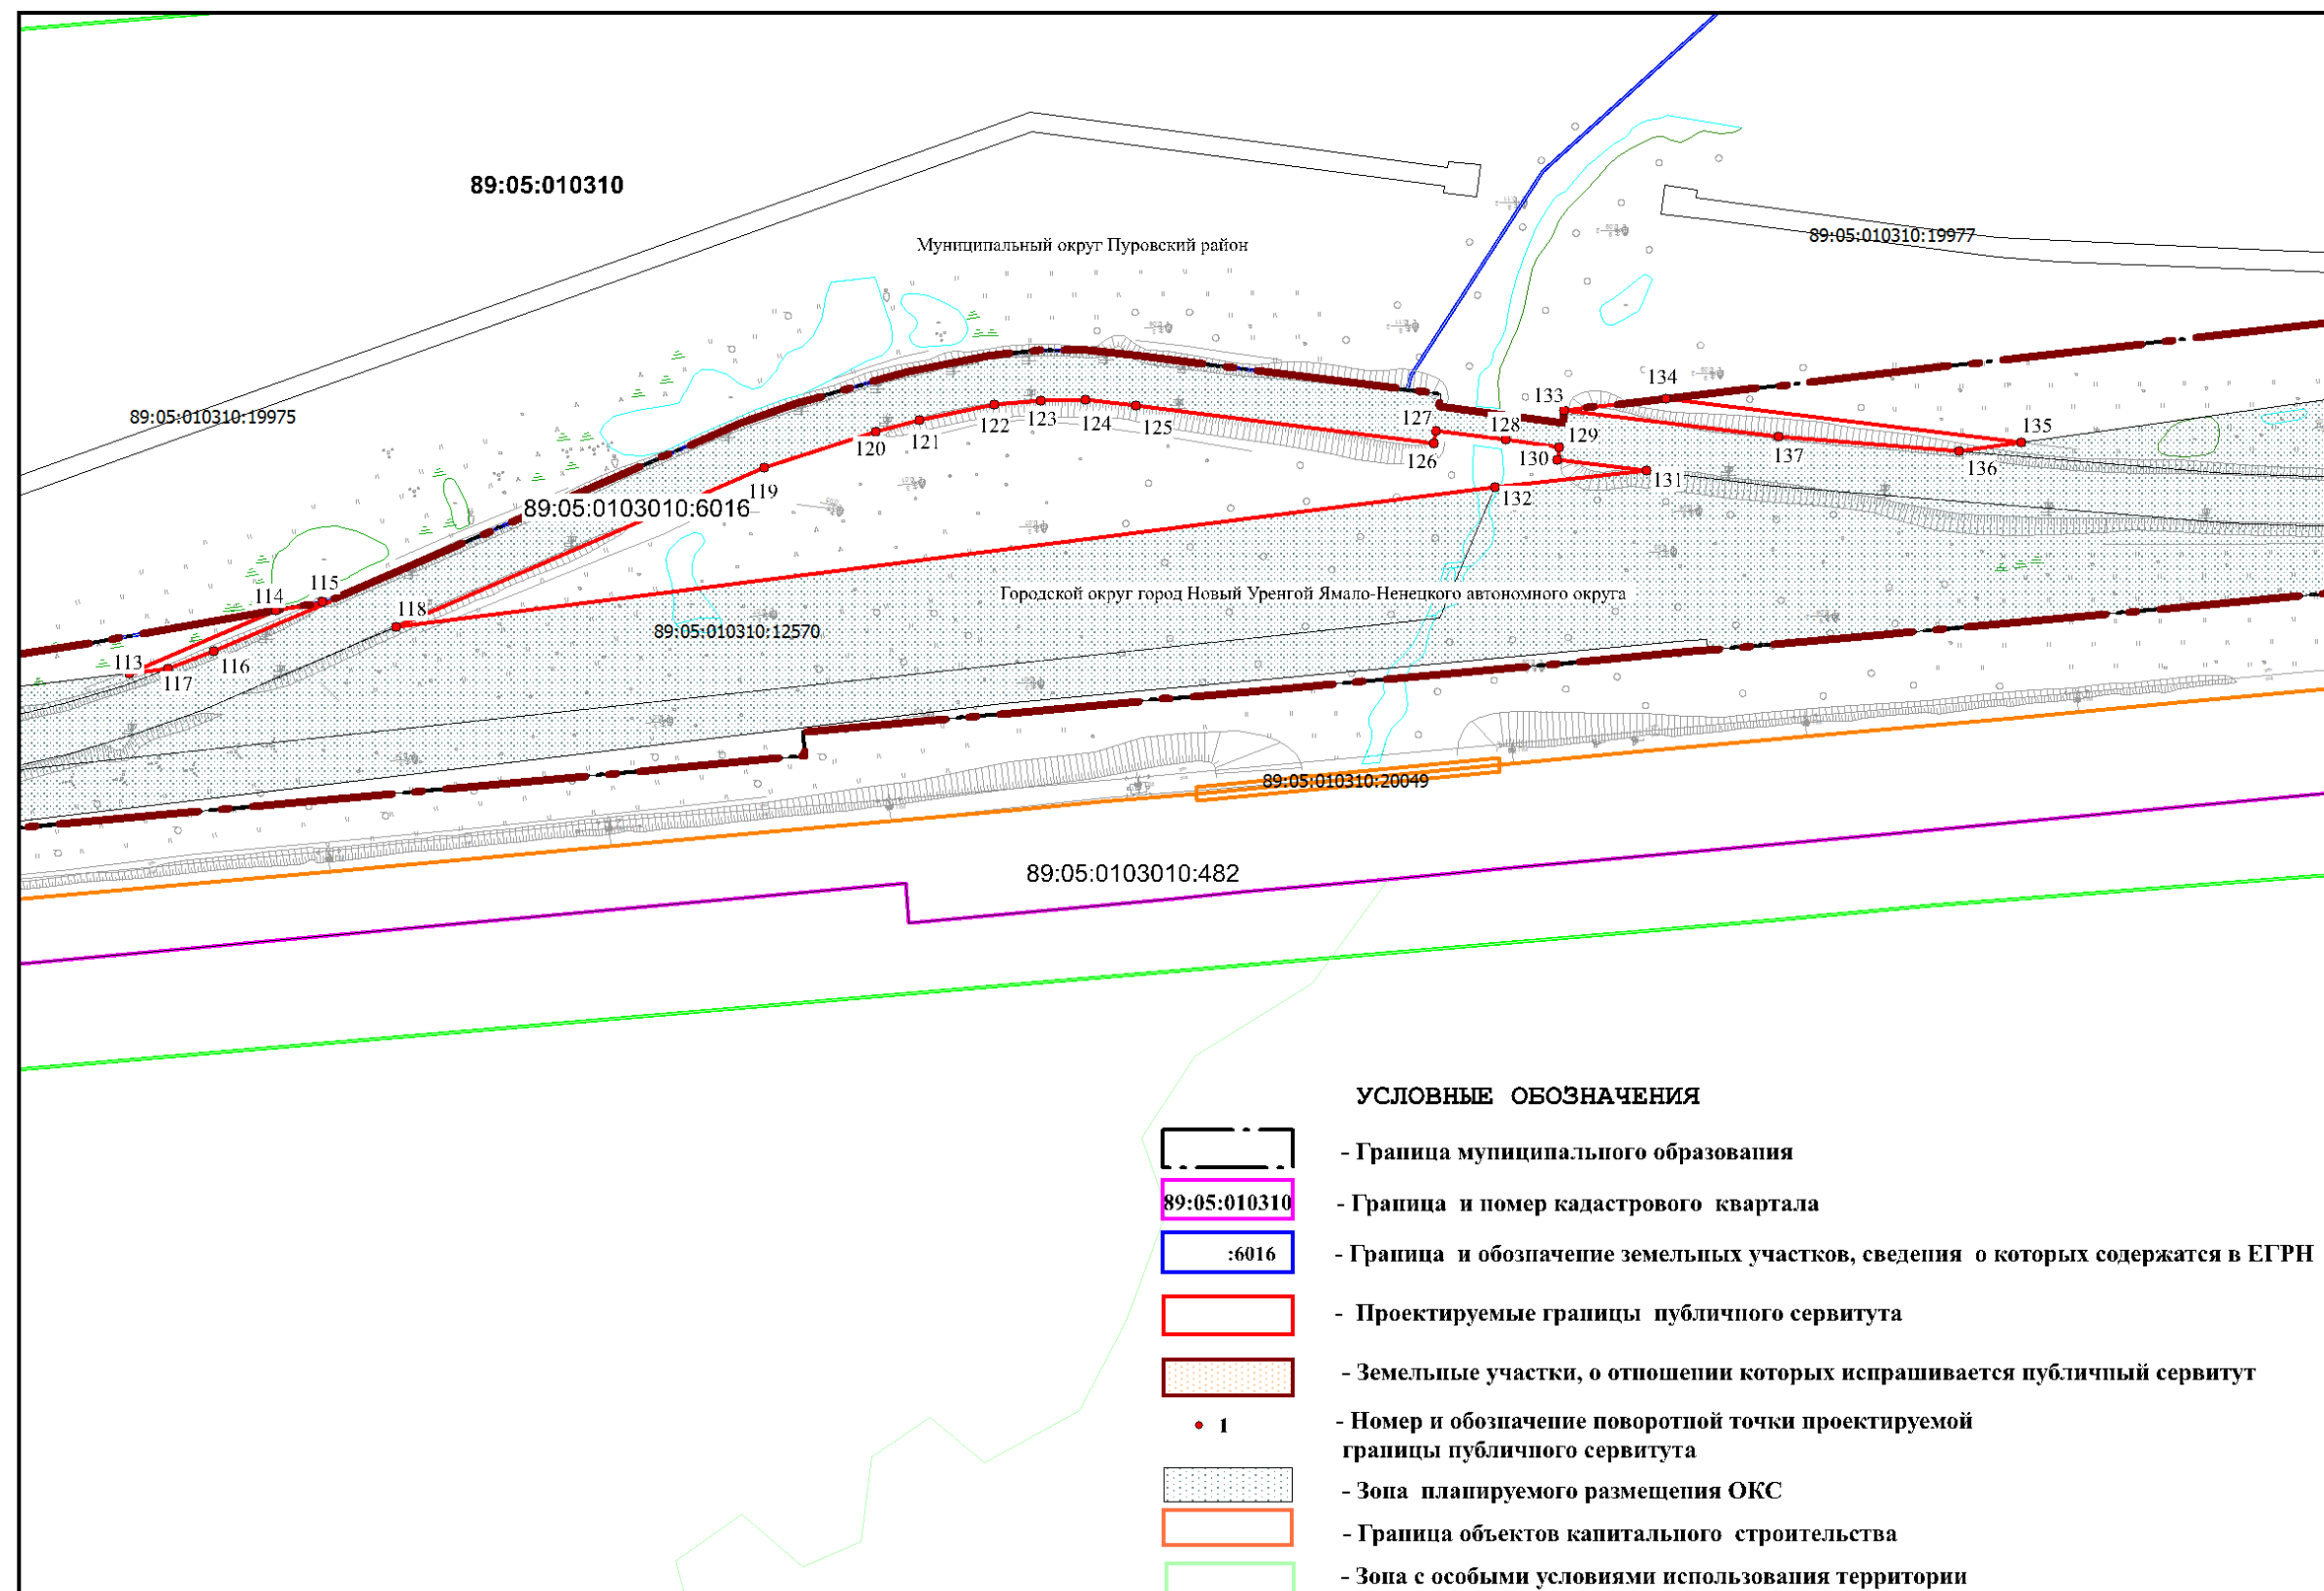



Масштаб 1:2000

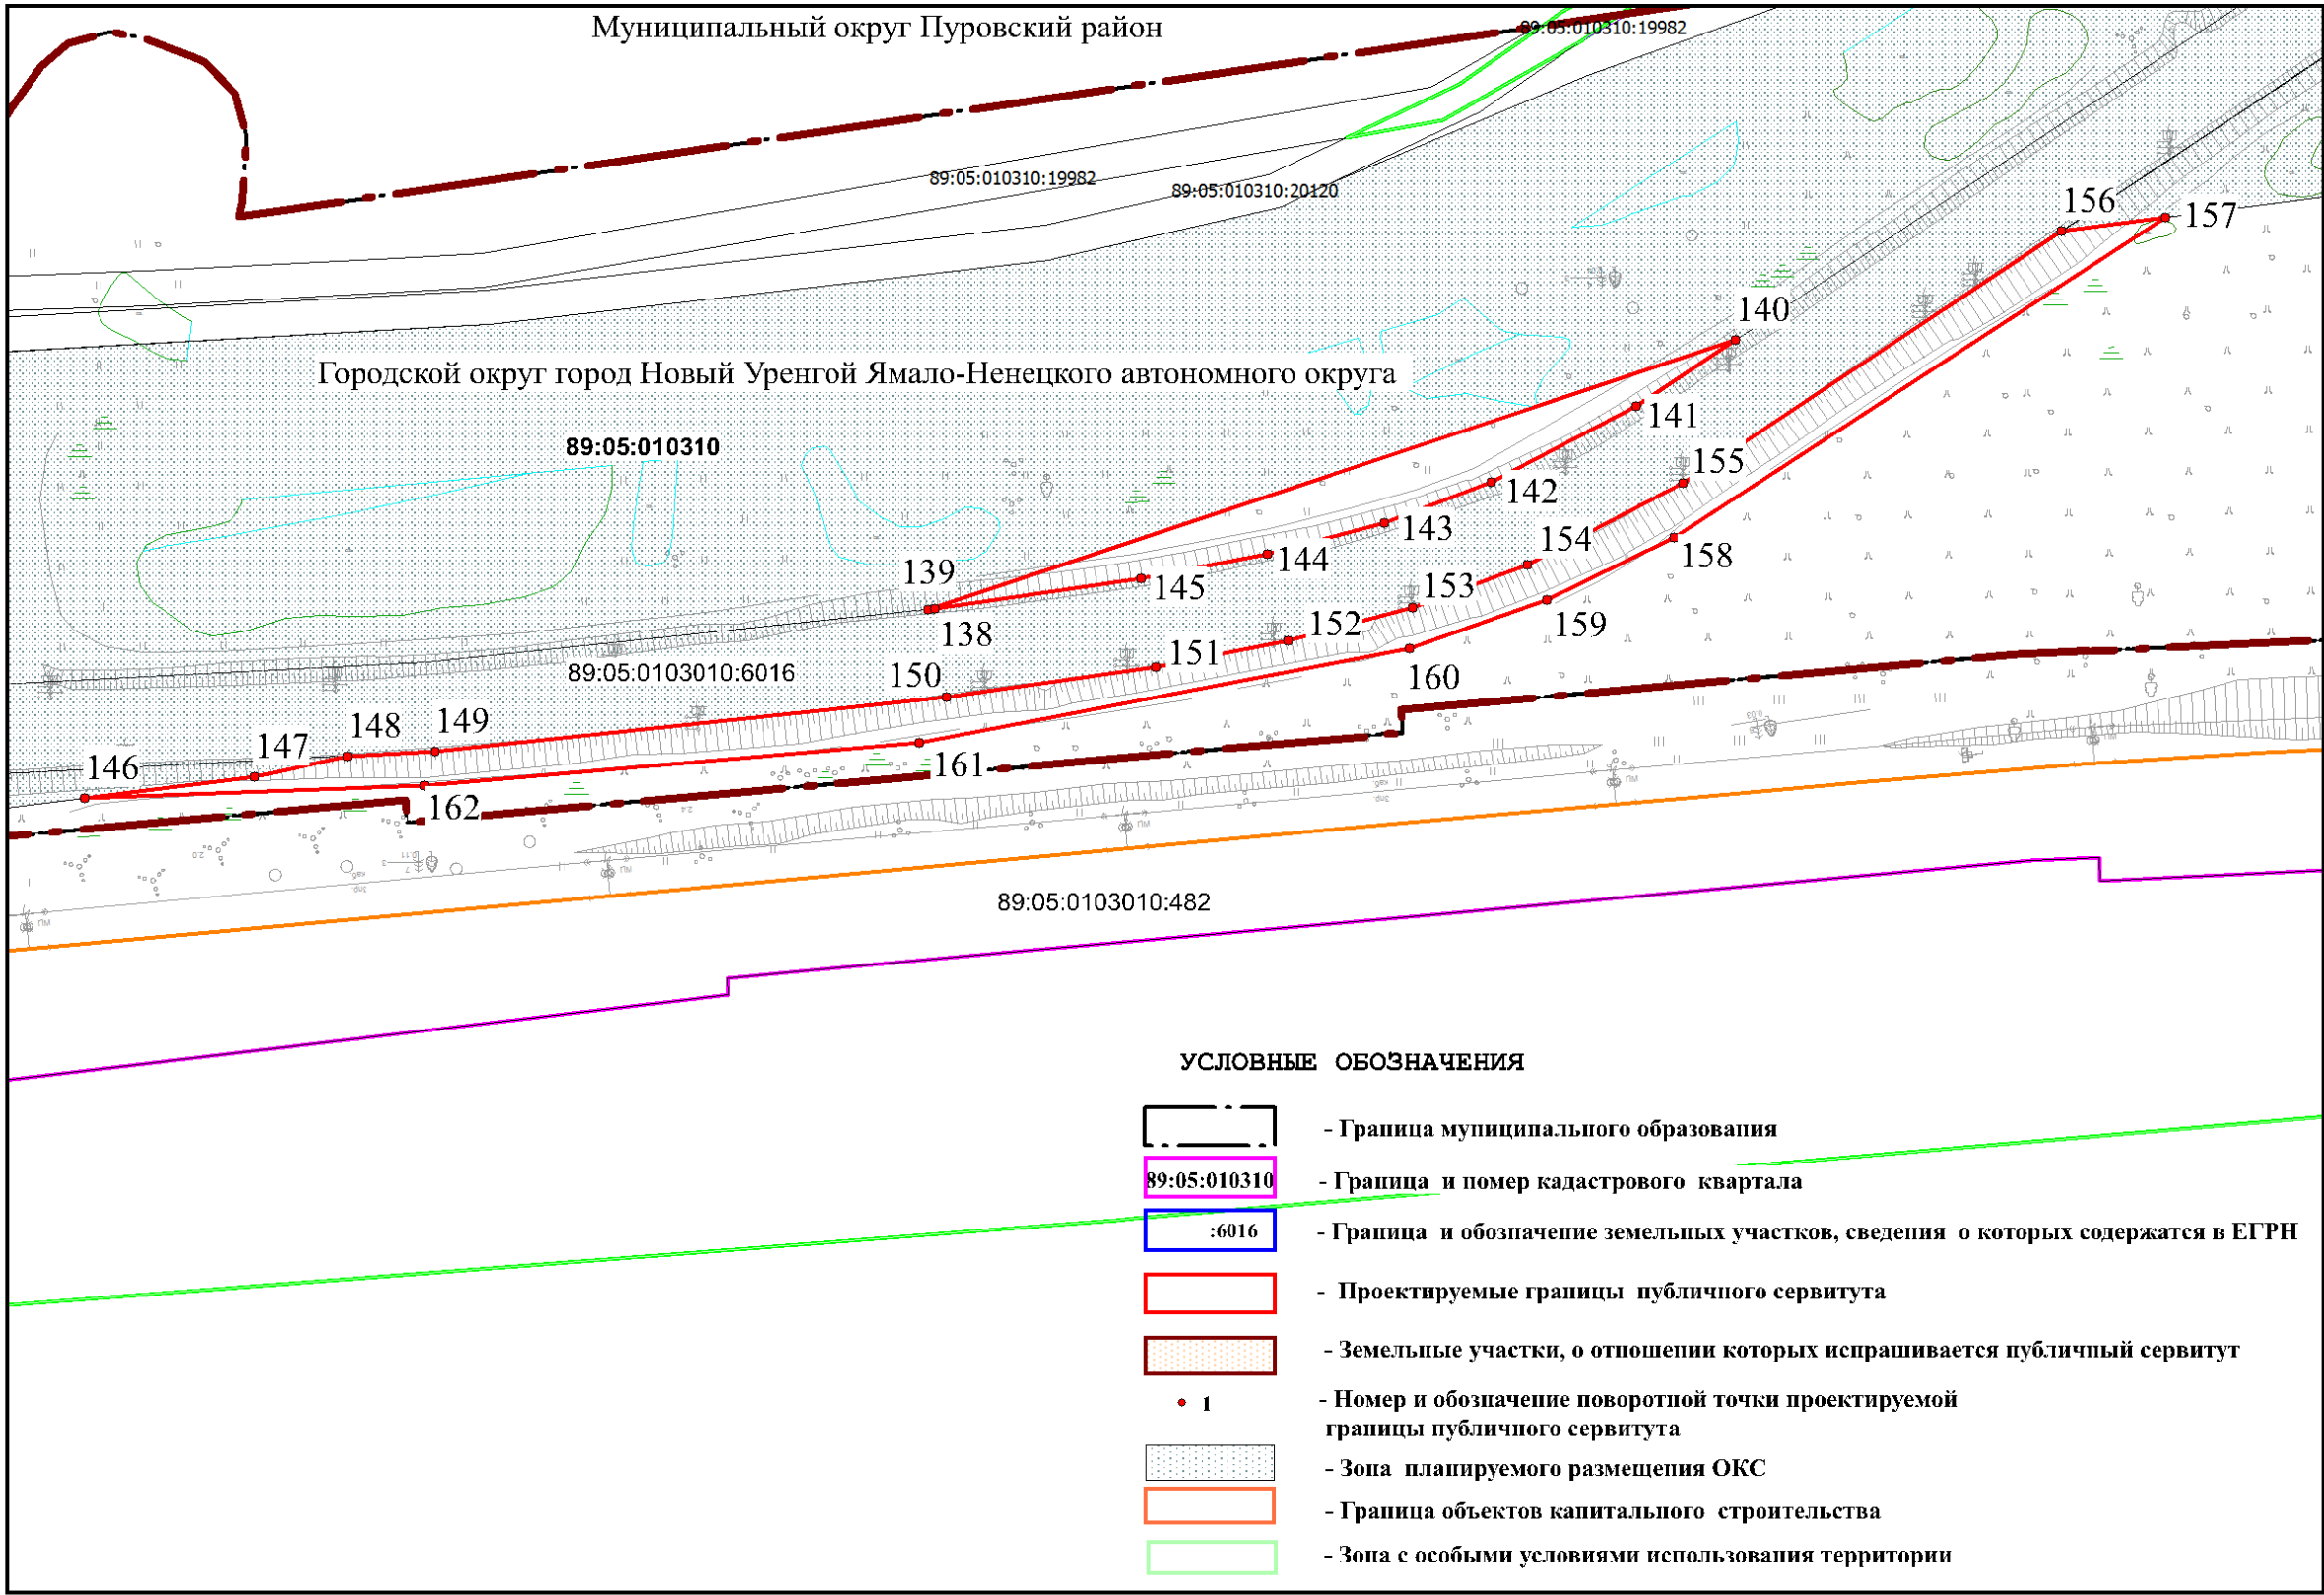


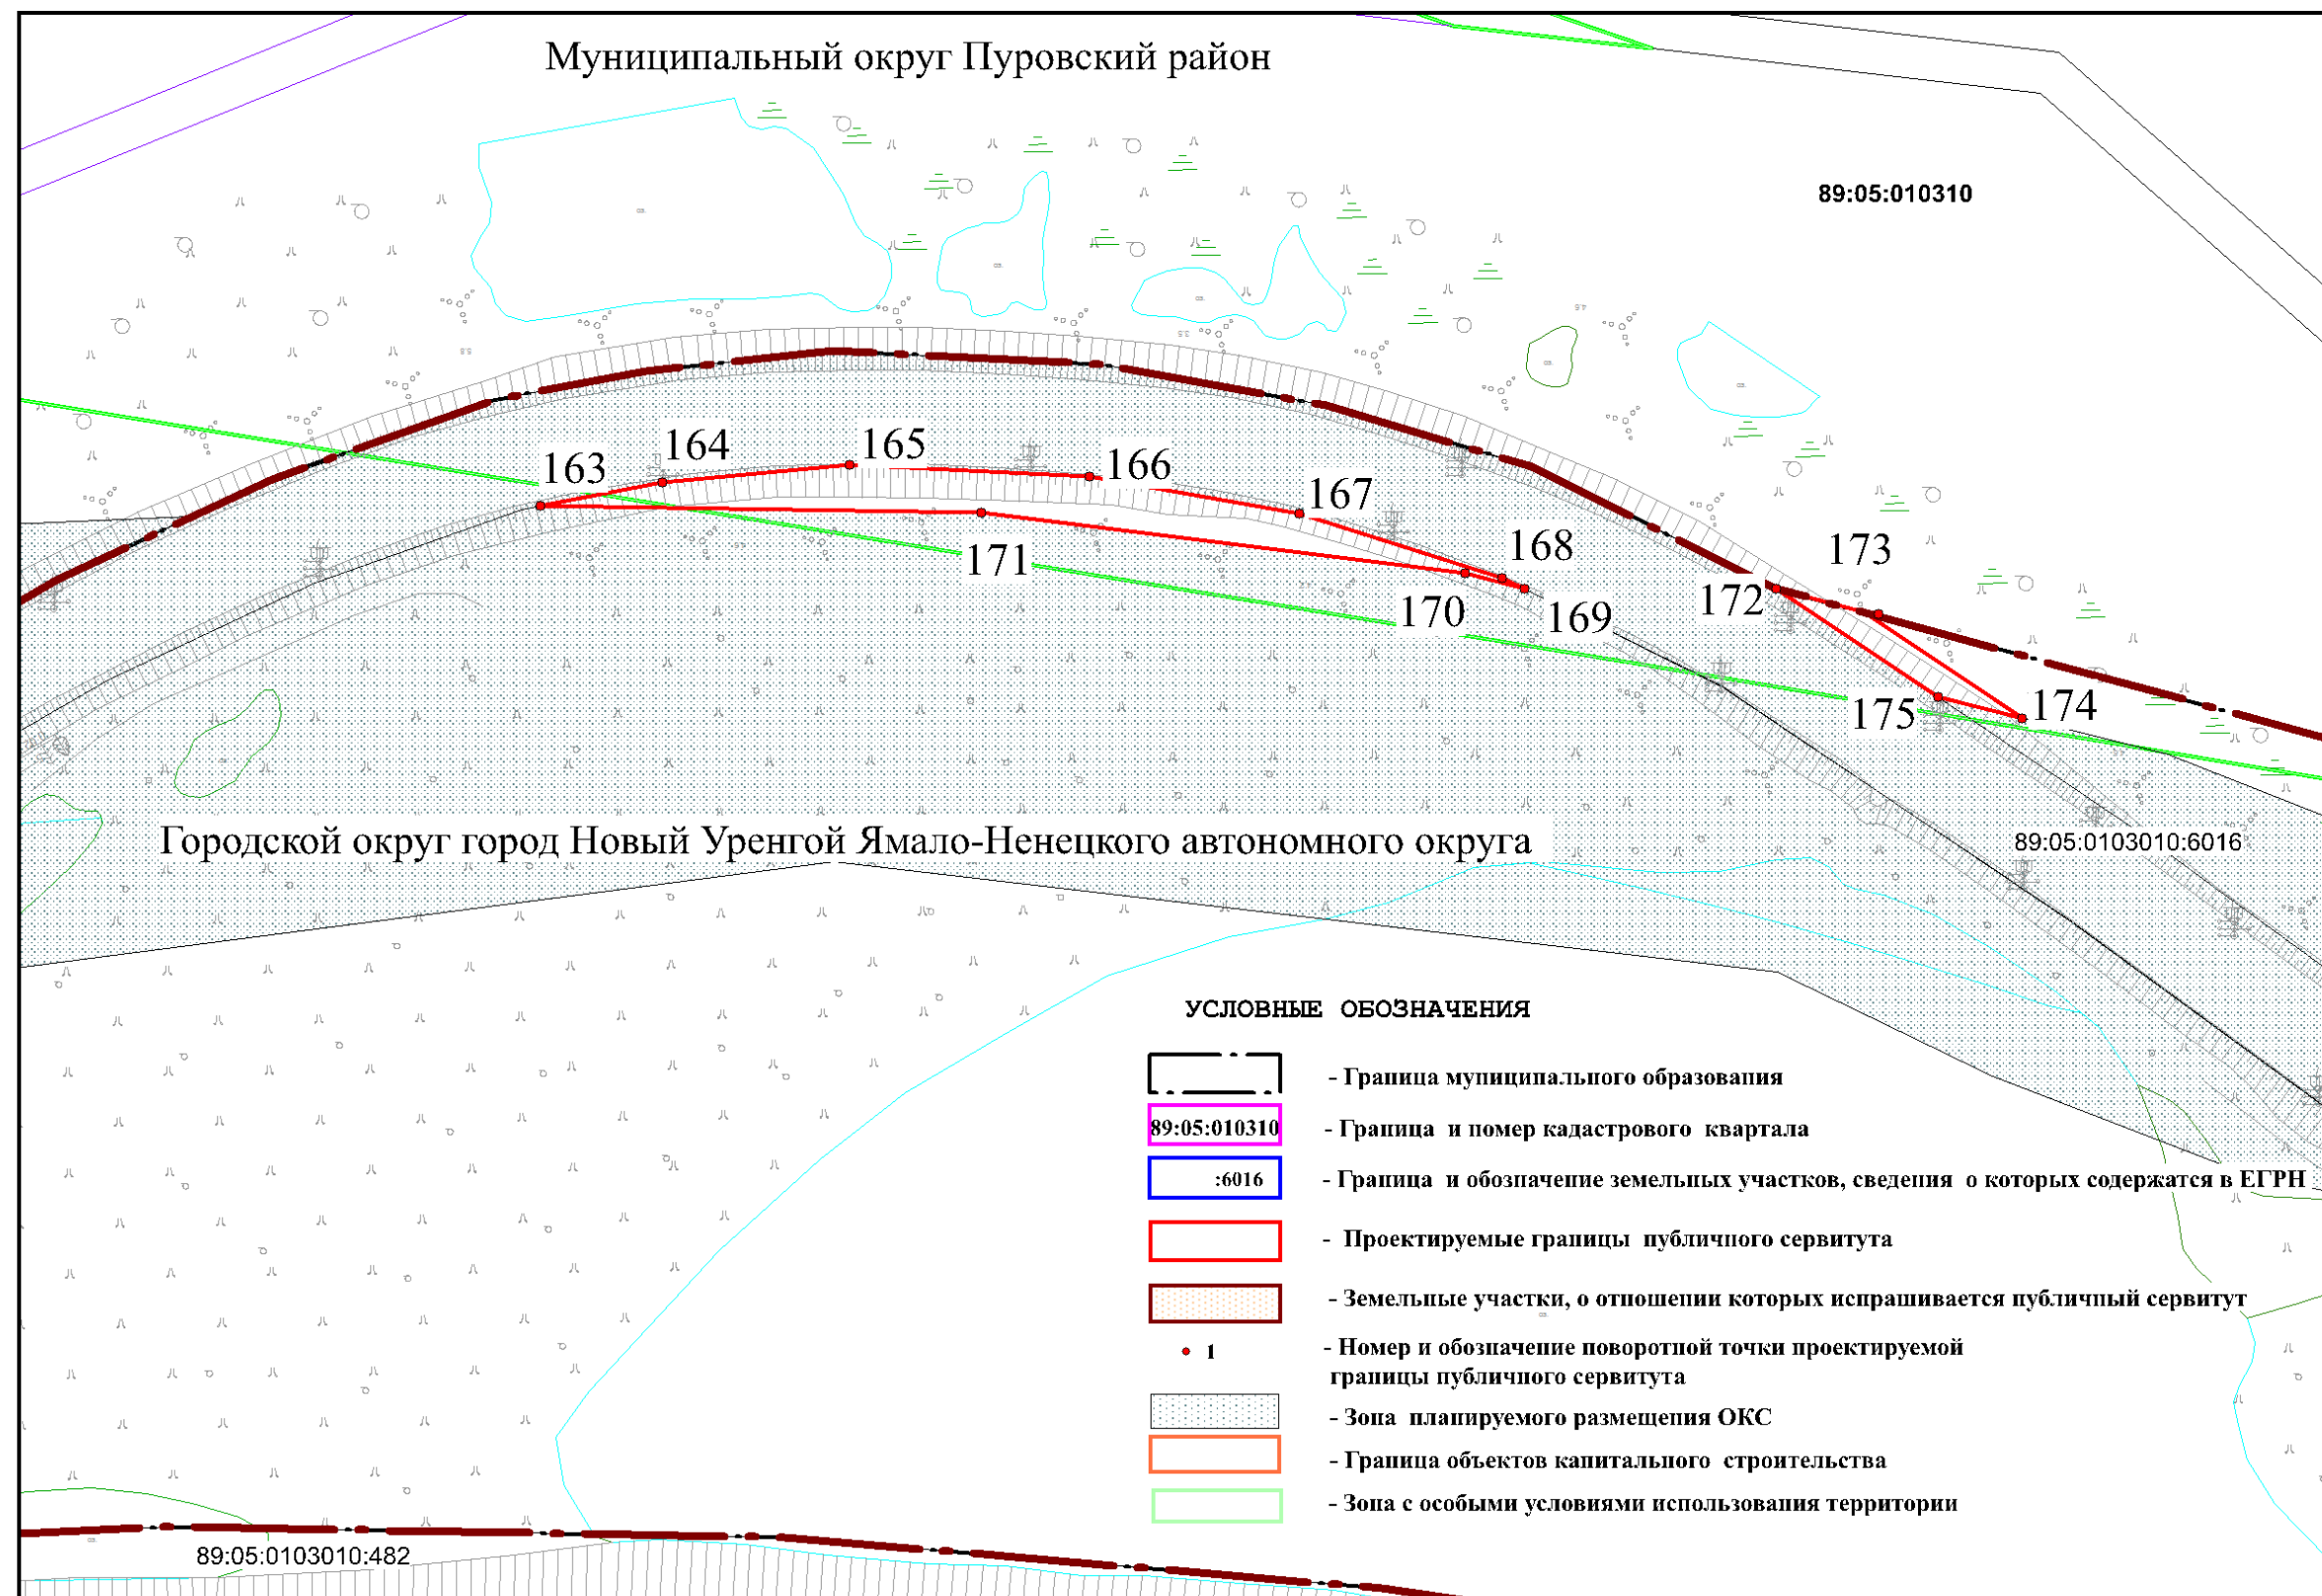



Масштаб 1:2000

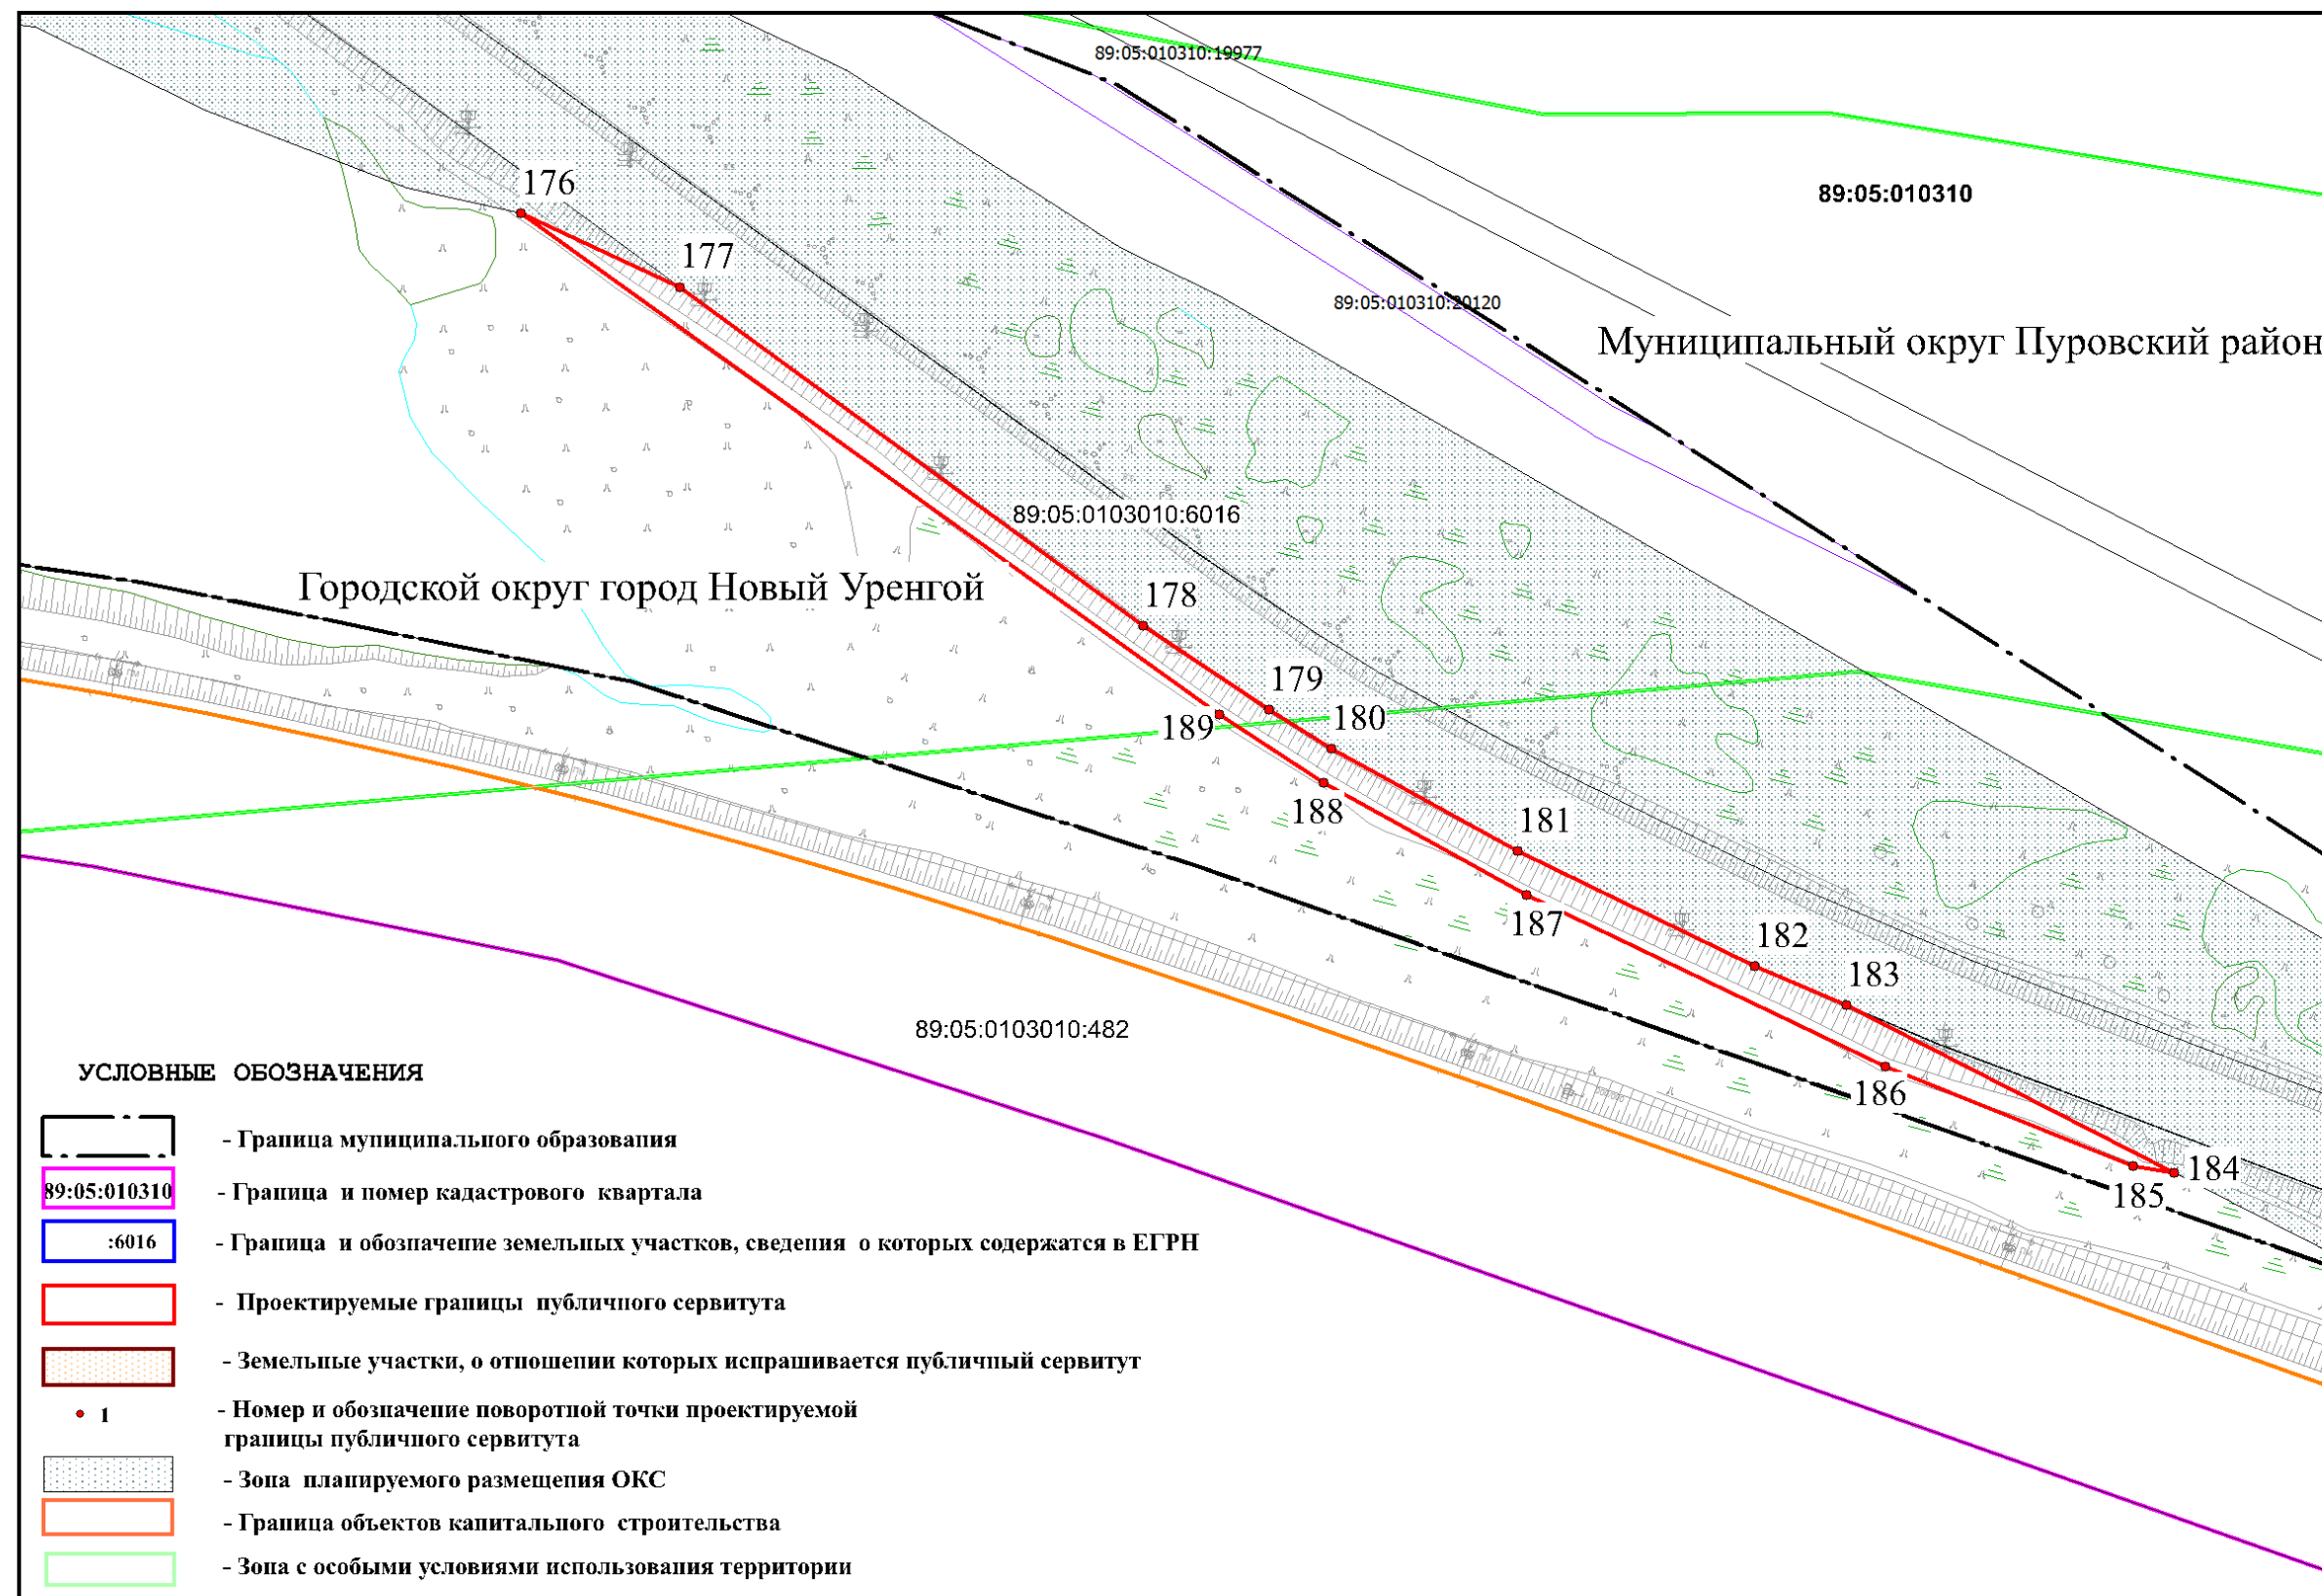


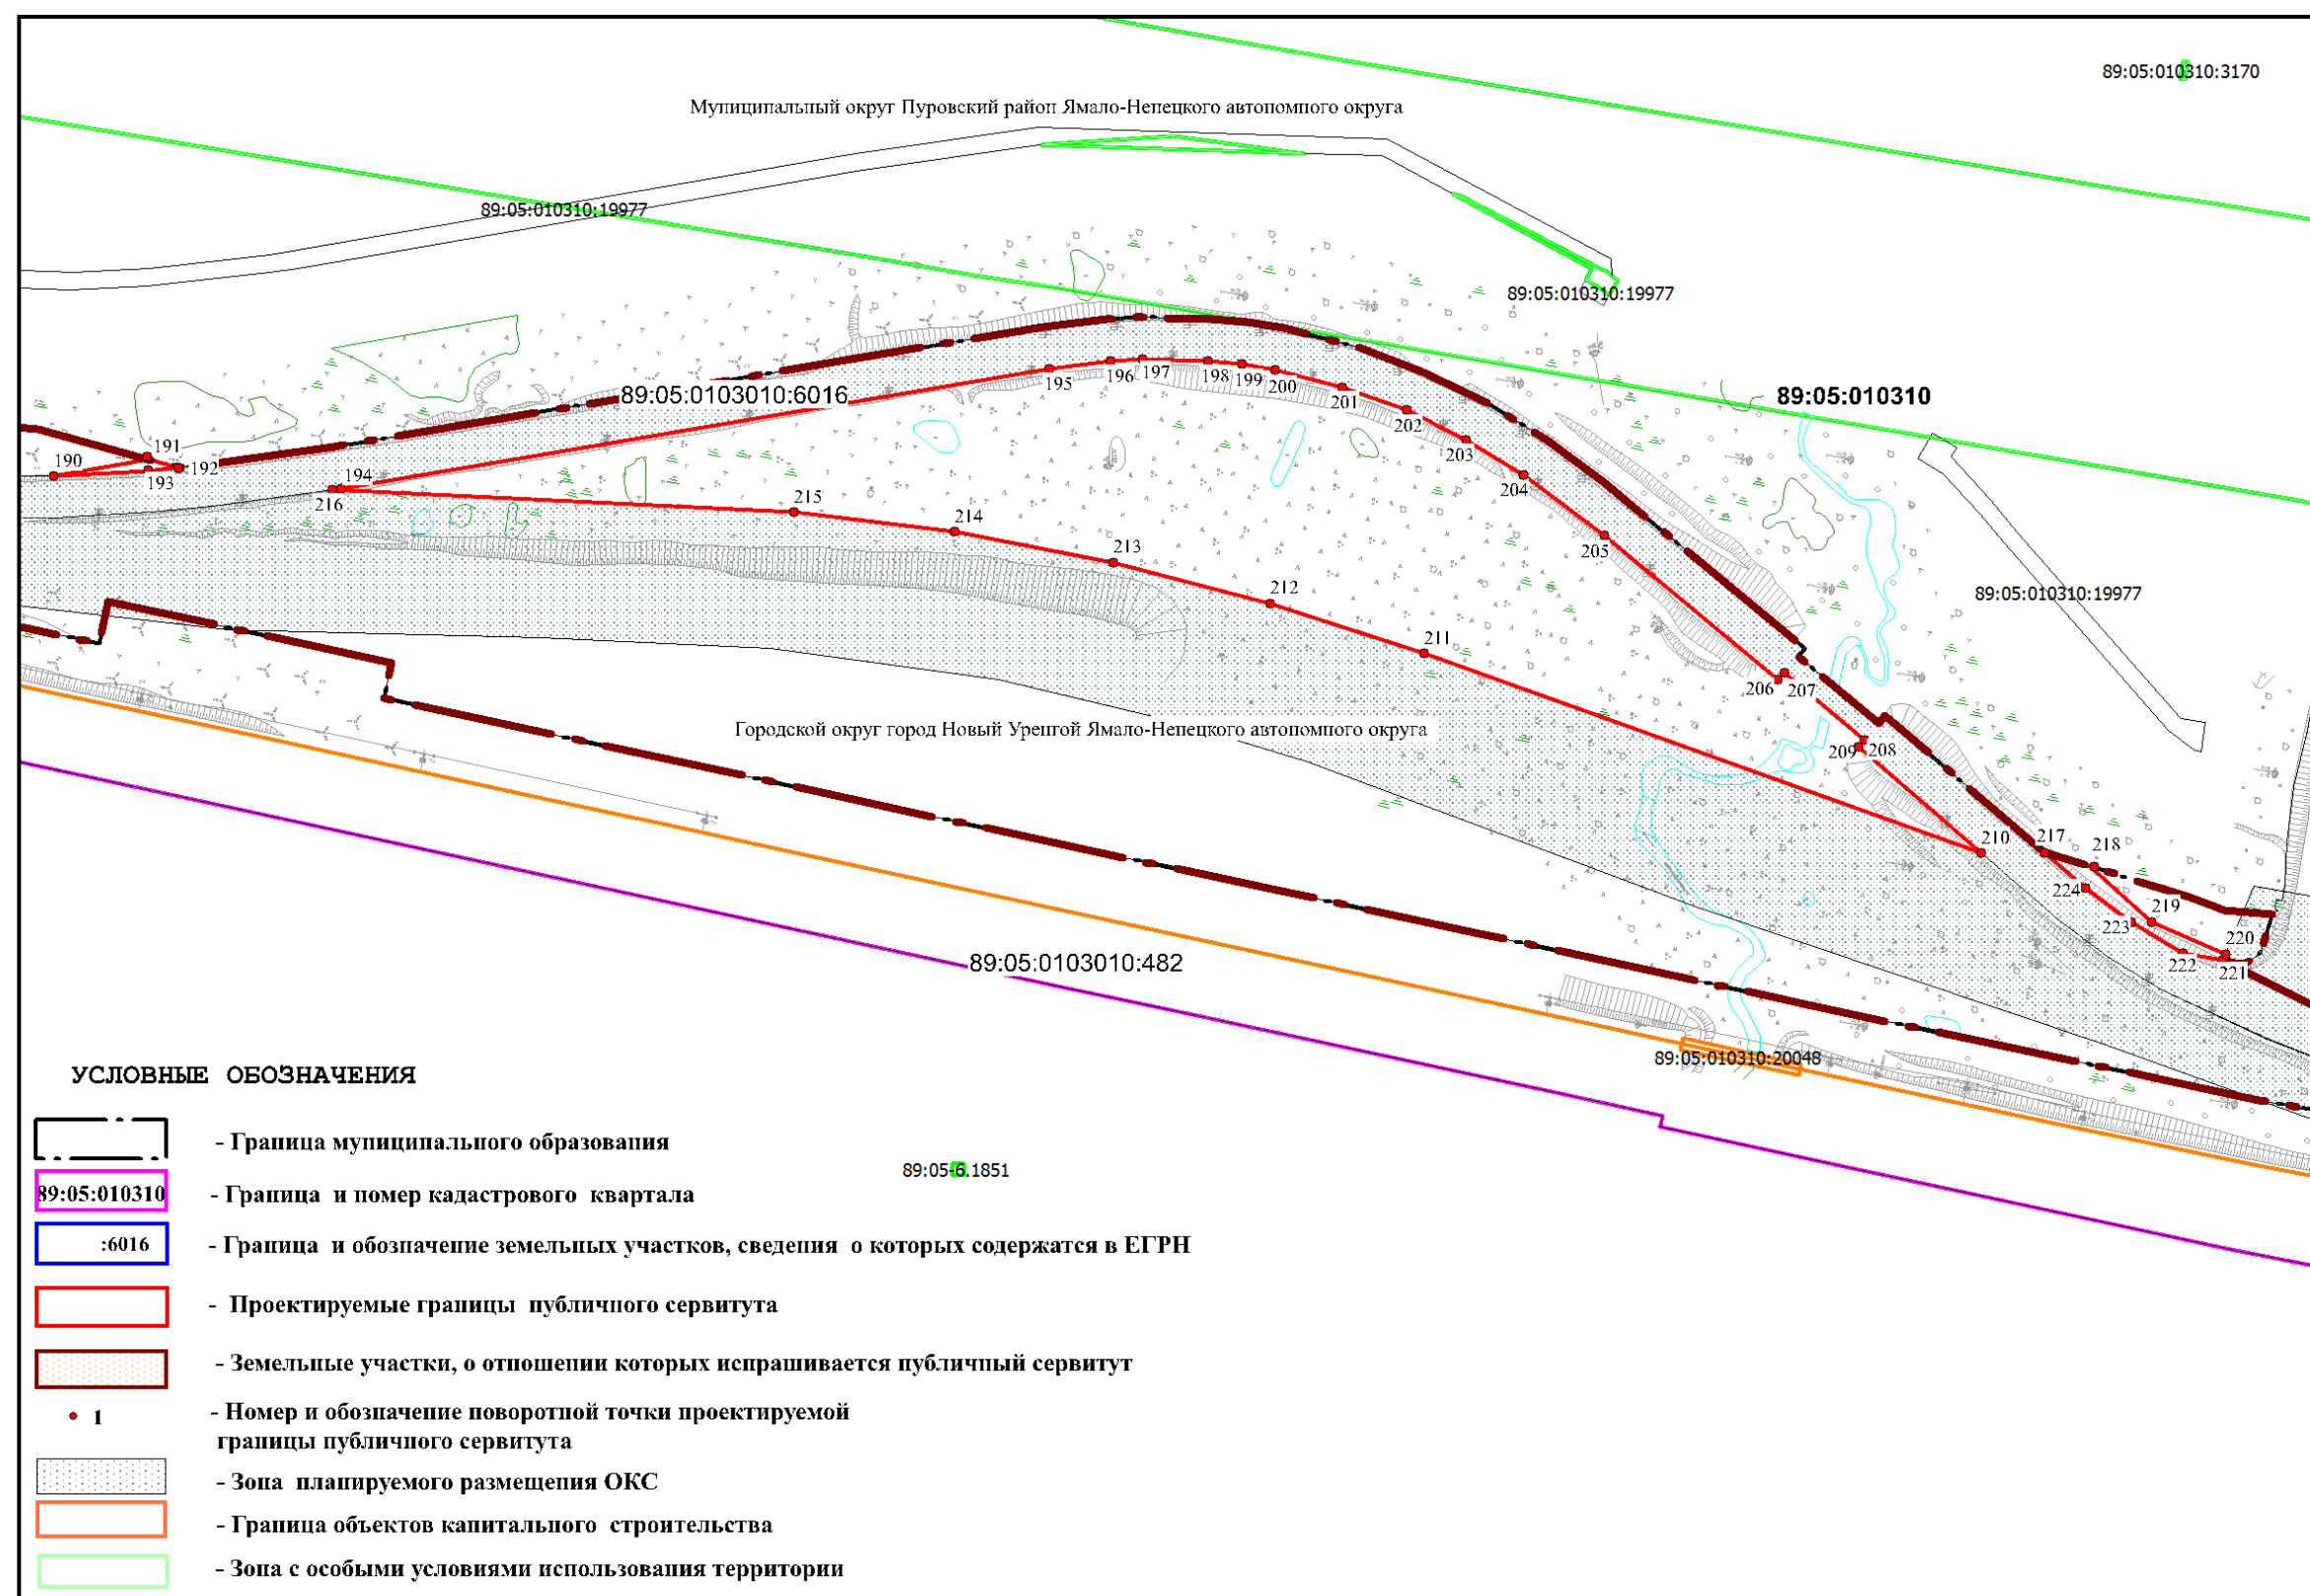


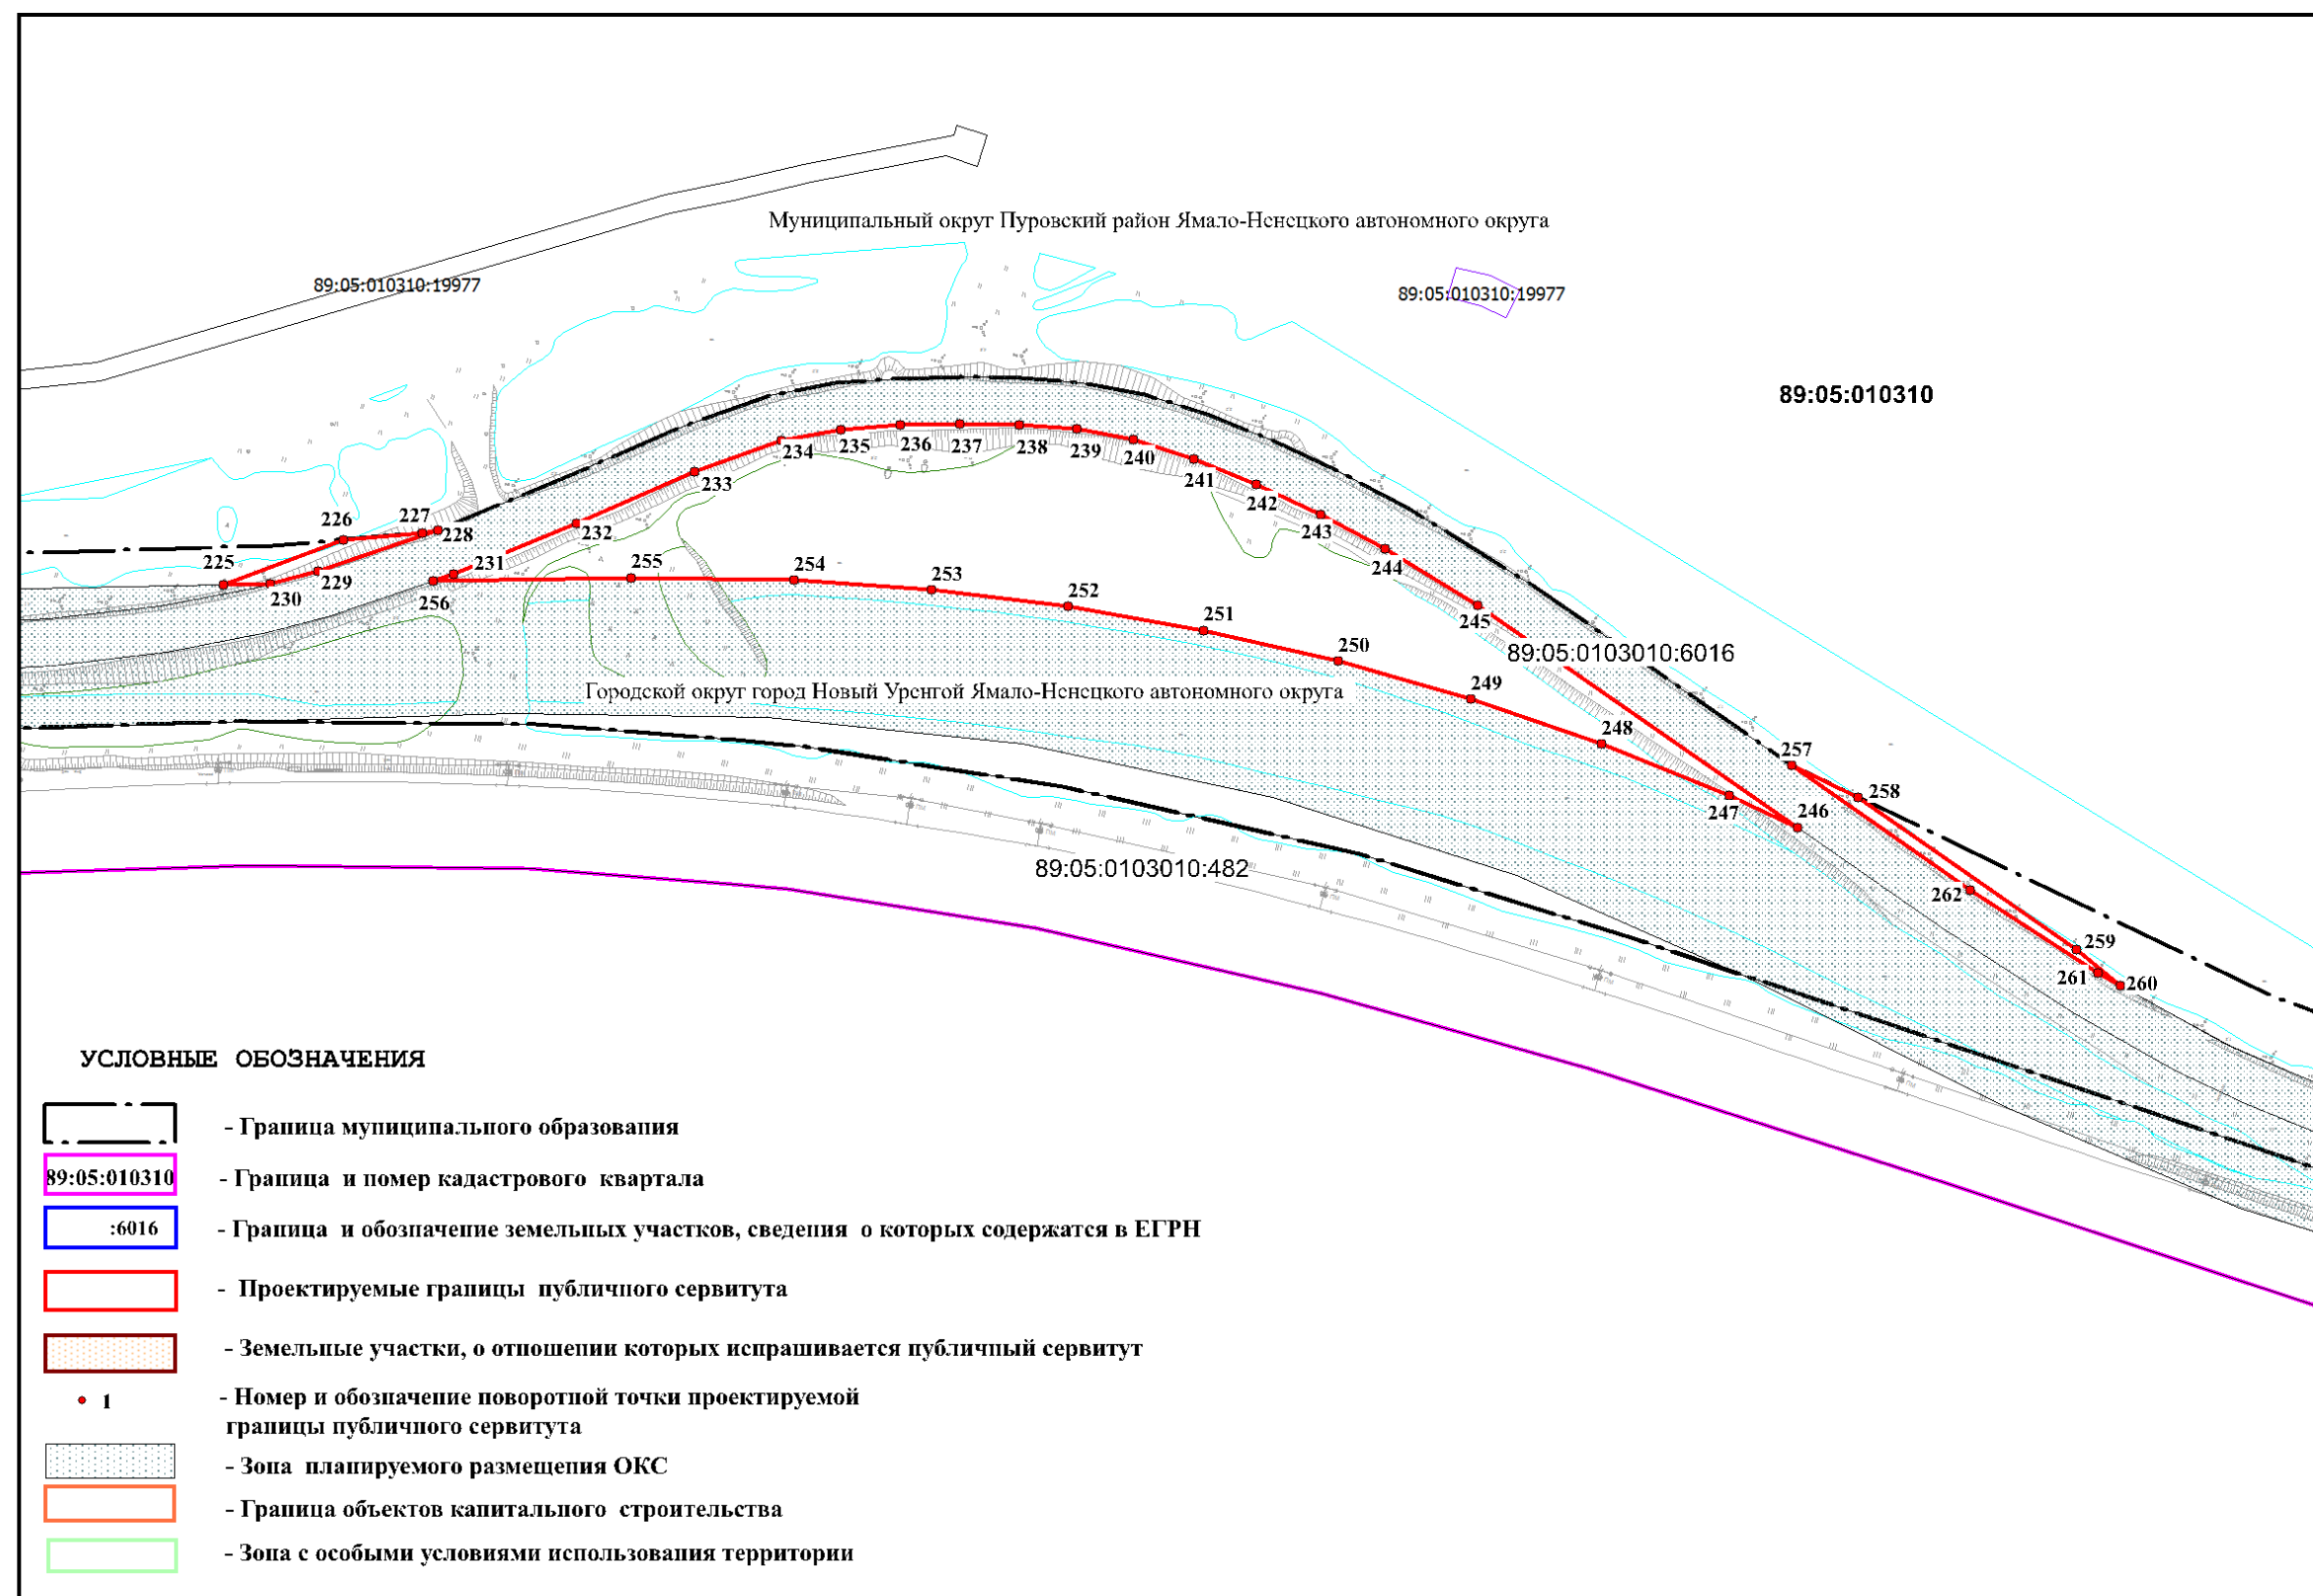

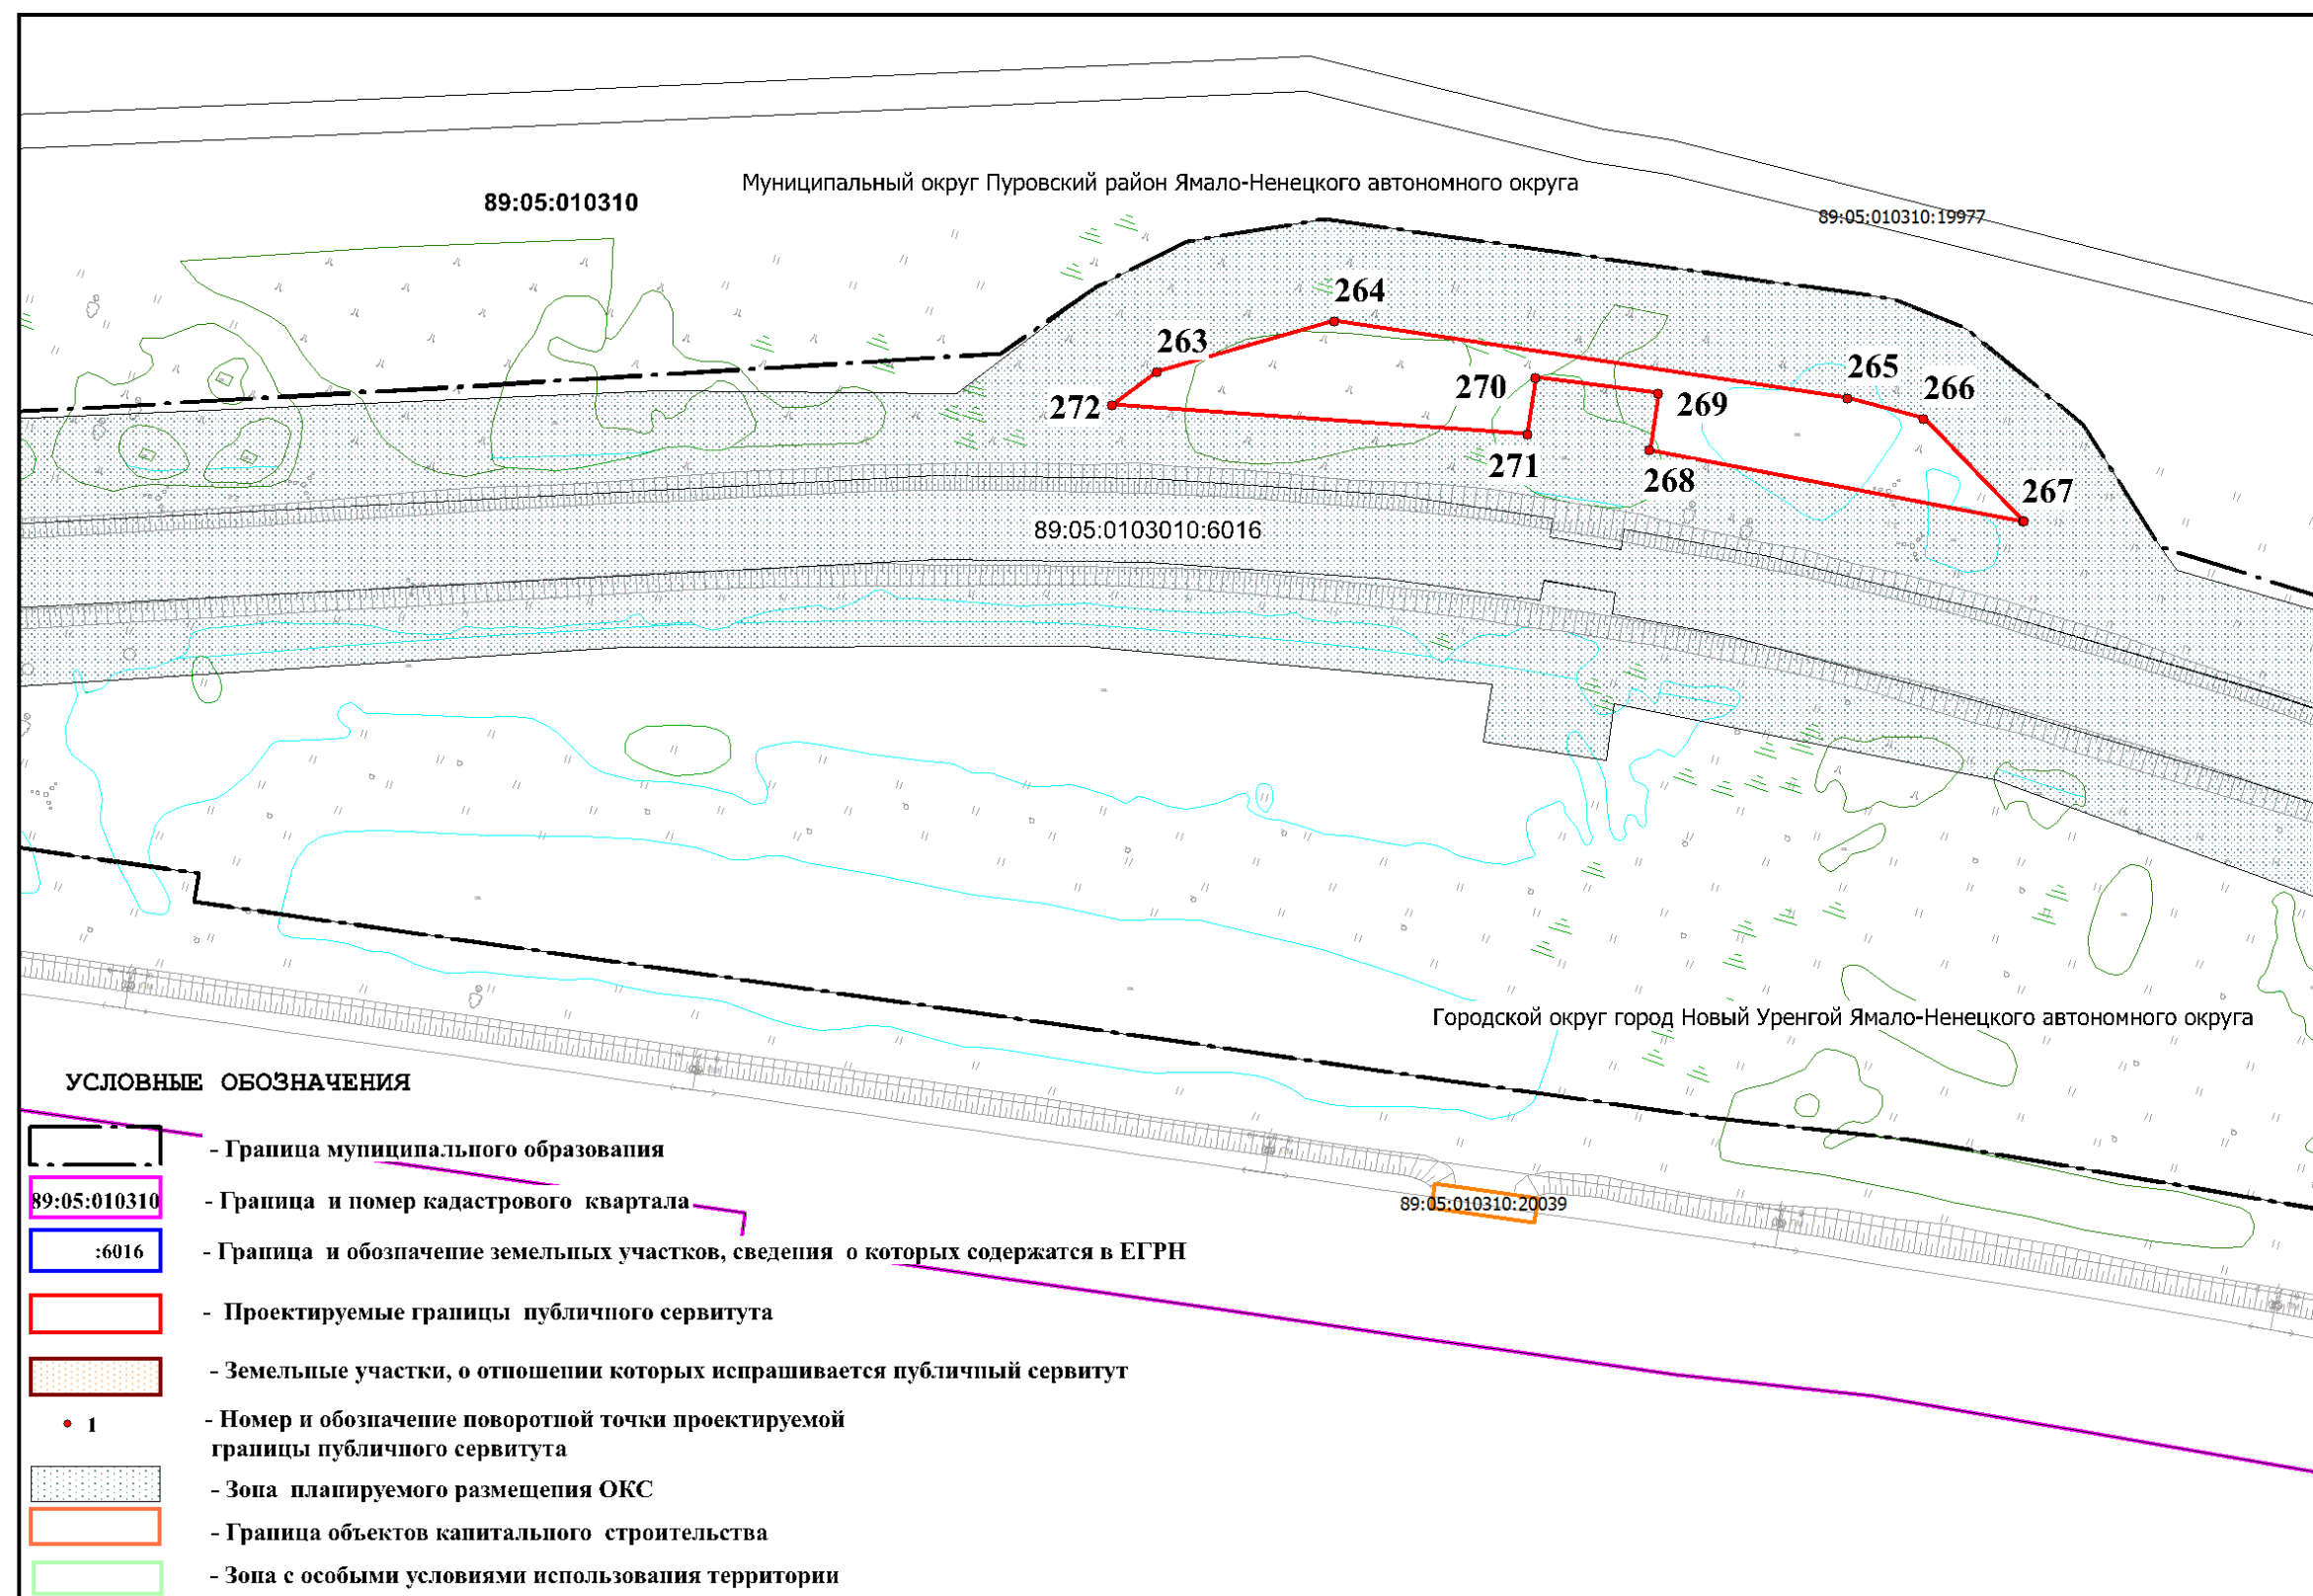

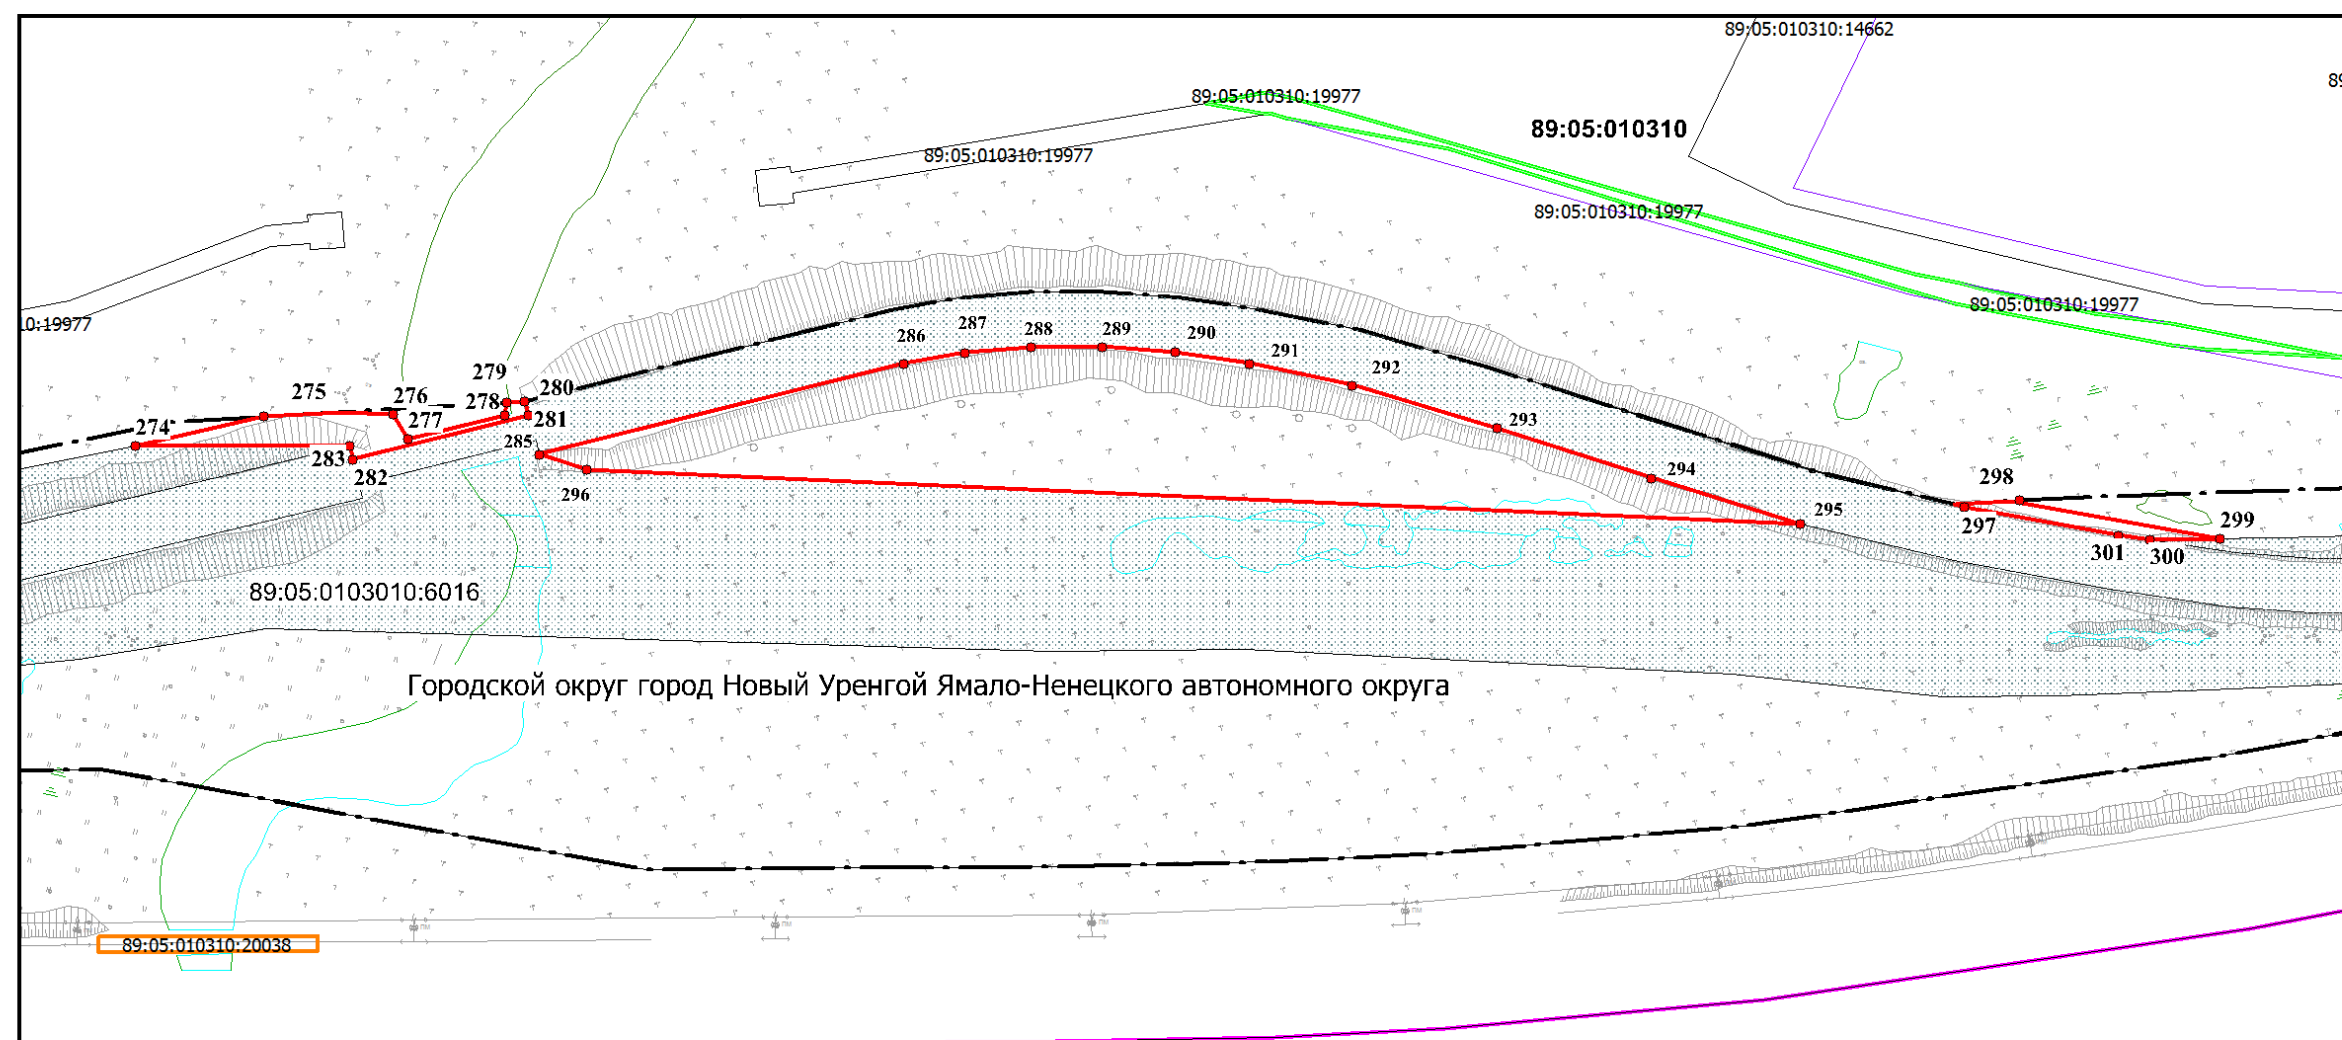

УСЛОВНЫЕ ОБОЗНАЧЕНИЯ

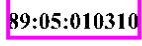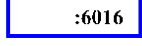-  - Граница муниципального образования
-  - Граница и номер кадастрового квартала
-  - Граница и обозначение земельных участков, сведения о которых содержатся в ЕГРН
-  - Проектируемые границы публичного сервитута
-  - Земельные участки, о отношении которых испрашивается публичный сервитут
-  - Номер и обозначение поворотной точки проектируемой границы публичного сервитута
-  - Зона планируемого размещения ОКС
-  - Граница объектов капитального строительства
-  - Зона с особыми условиями использования территории

Масштаб 1:2000