ГРАФИЧЕСКОЕ ОПИСАНИЕ
местоположения границ

Публичный сервитут в отношении земель и (или) земельного участка (земельных участков) в целях реконструкции и эксплуатации линейного объекта системы газоснабжения и его неотъемлемых технологических частей федерального значения «Реконструкция магистральных газопроводов на участке Уренгой-Перегребное-Ухта». Этап 4. Реконструкция ЦРРЛ и строительство участков ВОЛС (в границах зоны ответственности Пуровского, Ново-Уренгойского, Пангодинского, Правохеттинского, Надымского, Лонг-Юганского, Сорумского, Казымского ЛПУ МГ филиалов ООО «Газпром трансгаз Югорск»)

(наименование объекта, местоположение границ которого описано (далее - объект)

Раздел 1

Сведения о публичном сервитуте		
N п/п	Характеристики объекта	Описание характеристик
1	2	3
1	Местоположение объекта	Ямало-Ненецкий автономный округ, Надымский р-н, Ямало-Ненецкий автономный округ, Надым г, Ямало-Ненецкий автономный округ, Надымский р-н, Пангоды пгт
2	Площадь объекта ± величина погрешности определения площади (Р ± ΔР), м²	1692590 ± 455
3	Иные характеристики объекта	1. Публичный сервитут в отношении земель и (или) земельного участка (земельных участков) в целях реконструкции и эксплуатации линейного объекта системы газоснабжения и его неотъемлемых технологических частей федерального значения «Реконструкция магистральных газопроводов на участке Уренгой-Перегребное-Ухта». Этап 4. Реконструкция ЦРРЛ и строительство участков ВОЛС (в границах зоны ответственности Пуровского, Ново-Уренгойского, Пангодинского, Правохеттинского, Надымского, Лонг-Юганского, Сорумского, Казымского ЛПУ МГ филиалов ООО «Газпром трансгаз Югорск») устанавливается сроком на 10 лет. Обладатель публичного сервитута: ПАО «Газпром», ИНН 7736050003, ОГРН 1027700070518, почтовый адрес: 197229, г. Санкт-Петербург, Лахтинский проспект, д. 2, корп. 3, стр. 1, тел. 8 (812) 413-74-44, E-mail: gazprom@gazprom.ru. 2. «Реконструкция магистральных газопроводов на участке Уренгой-Перегребное-Ухта». Этап 4. Реконструкция ЦРРЛ и строительство участков ВОЛС (в границах зоны ответственности Пуровского, Ново-Уренгойского, Пангодинского, Правохеттинского, Надымского, Лонг-Юганского, Сорумского, Казымского ЛПУ МГ филиалов ООО «Газпром трансгаз Югорск») на территории муниципального округа Надымский район Ямало-Ненецкого автономного округа, населенного пункта г. Надым и населенного пункта п.г.т. Пангоды муниципального округа Надымский район Ямало-Ненецкого автономного округа

Раздел 2

Сведения о местоположении грани публичного сервитута					
1. Система координат МСК-89, зона 3					
2. Сведения о характерных точках границ публичного сервитута					
Обозначение характерных точек границ	Координаты, м		Метод определения координат характерной точки	Средняя квадратическая погрешность положения характерной точки (Mt), м	Описание обозначения точки на местности (при наличии)
	X	Y			
1	2	3	4	5	6
1	1526260.67	3705546.44	Аналитический метод	0.1	-
2	1526265.84	3705542.84	Аналитический метод	0.1	-
3	1526209.27	3705498.01	Аналитический метод	0.1	-
4	1526141.58	3705444.43	Аналитический метод	0.1	-
5	1526085.20	3705399.48	Аналитический метод	0.1	-
6	1526021.91	3705349.08	Аналитический метод	0.1	-
7	1525960.09	3705300.17	Аналитический метод	0.1	-
8	1525902.88	3705254.56	Аналитический метод	0.1	-
9	1525838.95	3705203.63	Аналитический метод	0.1	-
10	1525776.03	3705153.59	Аналитический метод	0.1	-
11	1525712.29	3705102.79	Аналитический метод	0.1	-
12	1525648.94	3705052.23	Аналитический метод	0.1	-
13	1525588.31	3705004.03	Аналитический метод	0.1	-
14	1525525.48	3704953.91	Аналитический метод	0.1	-
15	1525461.56	3704902.85	Аналитический метод	0.1	-
16	1525402.08	3704855.32	Аналитический метод	0.1	-
17	1525346.01	3704810.84	Аналитический метод	0.1	-
18	1525326.85	3704760.85	Аналитический метод	0.1	-
19	1525308.12	3704711.79	Аналитический метод	0.1	-
20	1525289.38	3704663.20	Аналитический метод	0.1	-
21	1525270.63	3704614.56	Аналитический метод	0.1	-
22	1525252.67	3704567.08	Аналитический метод	0.1	-
23	1525235.30	3704521.40	Аналитический метод	0.1	-
24	1525217.35	3704474.23	Аналитический метод	0.1	-
25	1525199.47	3704427.28	Аналитический метод	0.1	-
26	1525181.35	3704379.74	Аналитический метод	0.1	-
27	1525163.28	3704332.34	Аналитический метод	0.1	-
28	1525145.65	3704285.85	Аналитический метод	0.1	-
29	1525127.61	3704238.40	Аналитический метод	0.1	-
30	1525109.72	3704191.45	Аналитический метод	0.1	-
31	1525092.14	3704145.26	Аналитический метод	0.1	-
32	1525074.27	3704098.22	Аналитический метод	0.1	-
33	1525056.52	3704051.49	Аналитический метод	0.1	-
34	1525038.20	3704003.19	Аналитический метод	0.1	-
35	1525020.63	3703957.25	Аналитический метод	0.1	-
36	1525002.72	3703909.93	Аналитический метод	0.1	-
37	1524984.91	3703863.10	Аналитический метод	0.1	-
38	1524966.54	3703814.79	Аналитический метод	0.1	-
39	1524949.28	3703769.51	Аналитический метод	0.1	-
40	1524930.90	3703722.11	Аналитический метод	0.1	-
41	1524912.60	3703675.02	Аналитический метод	0.1	-
42	1524894.39	3703628.36	Аналитический метод	0.1	-
43	1524876.27	3703581.37	Аналитический метод	0.1	-
44	1524858.08	3703534.55	Аналитический метод	0.1	-

Сведения о местоположении грани публичного сервитута					
1. Система координат МСК-89, зона 3					
2. Сведения о характерных точках границ публичного сервитута					
Обозначение характерных точек границ	Координаты, м		Метод определения координат характерной точки	Средняя квадратическая погрешность положения характерной точки (Mt), м	Описание обозначения точки на местности (при наличии)
	X	Y			
45	1524840.18	3703488.21	Аналитический метод	0.1	-
46	1524821.88	3703440.66	Аналитический метод	0.1	-
47	1524803.71	3703394.03	Аналитический метод	0.1	-
48	1524785.66	3703347.69	Аналитический метод	0.1	-
49	1524767.48	3703300.89	Аналитический метод	0.1	-
50	1524749.11	3703253.66	Аналитический метод	0.1	-
51	1524731.68	3703209.20	Аналитический метод	0.1	-
52	1524728.73	3703201.78	Аналитический метод	0.1	-
53	1524724.90	3703191.52	Аналитический метод	0.1	-
54	1524708.55	3703144.57	Аналитический метод	0.1	-
55	1524692.01	3703096.34	Аналитический метод	0.1	-
56	1524675.81	3703049.49	Аналитический метод	0.1	-
57	1524659.62	3703002.91	Аналитический метод	0.1	-
58	1524642.39	3702952.87	Аналитический метод	0.1	-
59	1524625.89	3702904.94	Аналитический метод	0.1	-
60	1524609.92	3702858.92	Аналитический метод	0.1	-
61	1524594.18	3702812.96	Аналитический метод	0.1	-
62	1524577.65	3702765.32	Аналитический метод	0.1	-
63	1524561.56	3702718.50	Аналитический метод	0.1	-
64	1524545.63	3702671.97	Аналитический метод	0.1	-
65	1524529.35	3702624.76	Аналитический метод	0.1	-
66	1524513.44	3702578.57	Аналитический метод	0.1	-
67	1524495.58	3702526.59	Аналитический метод	0.1	-
68	1524479.48	3702479.84	Аналитический метод	0.1	-
69	1524463.47	3702432.91	Аналитический метод	0.1	-
70	1524447.37	3702386.02	Аналитический метод	0.1	-
71	1524431.21	3702339.09	Аналитический метод	0.1	-
72	1524413.70	3702292.19	Аналитический метод	0.1	-
73	1524396.11	3702244.84	Аналитический метод	0.1	-
74	1524378.58	3702197.69	Аналитический метод	0.1	-
75	1524361.25	3702151.69	Аналитический метод	0.1	-
76	1524343.80	3702104.81	Аналитический метод	0.1	-
77	1524326.37	3702058.20	Аналитический метод	0.1	-
78	1524308.94	3702011.19	Аналитический метод	0.1	-
79	1524291.42	3701964.87	Аналитический метод	0.1	-
80	1524274.46	3701919.13	Аналитический метод	0.1	-
81	1524282.26	3701870.05	Аналитический метод	0.1	-
82	1524290.25	3701821.05	Аналитический метод	0.1	-
83	1524324.40	3701757.59	Аналитический метод	0.1	-
84	1524369.98	3701673.25	Аналитический метод	0.1	-
85	1524405.30	3701607.99	Аналитический метод	0.1	-
86	1524446.06	3701532.93	Аналитический метод	0.1	-
87	1524475.80	3701478.08	Аналитический метод	0.1	-
88	1524512.12	3701410.94	Аналитический метод	0.1	-
89	1524560.64	3701321.32	Аналитический метод	0.1	-
90	1524606.71	3701235.70	Аналитический метод	0.1	-
91	1524649.94	3701155.41	Аналитический метод	0.1	-

Сведения о местоположении грани публичного сервитута					
1. Система координат МСК-89, зона 3					
2. Сведения о характерных точках границ публичного сервитута					
Обозначение характерных точек границ	Координаты, м		Метод определения координат характерной точки	Средняя квадратическая погрешность положения характерной точки (Mt), м	Описание обозначения точки на местности (при наличии)
	X	Y			
92	1524688.70	3701083.50	Аналитический метод	0.1	-
93	1524725.33	3701015.99	Аналитический метод	0.1	-
94	1524763.33	3700945.47	Аналитический метод	0.1	-
95	1524806.04	3700866.20	Аналитический метод	0.1	-
96	1524843.94	3700796.88	Аналитический метод	0.1	-
97	1524883.03	3700724.25	Аналитический метод	0.1	-
98	1524921.94	3700652.65	Аналитический метод	0.1	-
99	1524963.42	3700576.12	Аналитический метод	0.1	-
100	1524993.44	3700521.80	Аналитический метод	0.1	-
101	1525038.80	3700481.40	Аналитический метод	0.1	-
102	1525075.93	3700448.10	Аналитический метод	0.1	-
103	1525119.18	3700409.94	Аналитический метод	0.1	-
104	1525179.46	3700356.34	Аналитический метод	0.1	-
105	1525244.54	3700298.03	Аналитический метод	0.1	-
106	1525305.82	3700243.32	Аналитический метод	0.1	-
107	1525368.22	3700188.22	Аналитический метод	0.1	-
108	1525427.17	3700136.27	Аналитический метод	0.1	-
109	1525489.93	3700080.48	Аналитический метод	0.1	-
110	1525544.94	3700031.42	Аналитический метод	0.1	-
111	1525601.73	3699980.85	Аналитический метод	0.1	-
112	1525603.22	3699979.51	Аналитический метод	0.1	-
113	1525603.30	3699979.45	Аналитический метод	0.1	-
114	1525661.78	3699927.50	Аналитический метод	0.1	-
115	1525713.20	3699881.70	Аналитический метод	0.1	-
116	1525767.76	3699833.01	Аналитический метод	0.1	-
117	1525830.17	3699777.38	Аналитический метод	0.1	-
118	1525882.28	3699730.33	Аналитический метод	0.1	-
119	1525905.84	3699725.33	Аналитический метод	0.1	-
120	1525907.79	3699724.91	Аналитический метод	0.1	-
121	1525960.76	3699713.64	Аналитический метод	0.1	-
122	1526015.39	3699702.21	Аналитический метод	0.1	-
123	1526085.83	3699686.98	Аналитический метод	0.1	-
124	1526142.29	3699675.08	Аналитический метод	0.1	-
125	1526208.27	3699615.03	Аналитический метод	0.1	-
126	1526262.60	3699565.65	Аналитический метод	0.1	-
127	1526314.04	3699518.85	Аналитический метод	0.1	-
128	1526370.66	3699467.41	Аналитический метод	0.1	-
129	1526435.29	3699408.93	Аналитический метод	0.1	-
130	1526491.12	3699357.67	Аналитический метод	0.1	-
131	1526557.32	3699297.49	Аналитический метод	0.1	-
132	1526607.14	3699251.96	Аналитический метод	0.1	-
133	1526654.77	3699208.96	Аналитический метод	0.1	-
134	1526700.49	3699167.24	Аналитический метод	0.1	-
135	1526737.77	3699133.99	Аналитический метод	0.1	-
136	1526793.80	3699082.39	Аналитический метод	0.1	-
137	1526868.64	3699014.38	Аналитический метод	0.1	-
138	1526917.21	3698970.27	Аналитический метод	0.1	-

Сведения о местоположении грани публичного сервитута					
1. Система координат МСК-89, зона 3					
2. Сведения о характерных точках границ публичного сервитута					
Обозначение характерных точек границ	Координаты, м		Метод определения координат характерной точки	Средняя квадратическая погрешность положения характерной точки (Mt), м	Описание обозначения точки на местности (при наличии)
	X	Y			
139	1526971.77	3698921.05	Аналитический метод	0.1	-
140	1527029.45	3698868.80	Аналитический метод	0.1	-
141	1527081.69	3698821.33	Аналитический метод	0.1	-
142	1527125.76	3698781.21	Аналитический метод	0.1	-
143	1527159.38	3698750.37	Аналитический метод	0.1	-
144	1527162.30	3698703.11	Аналитический метод	0.1	-
145	1527165.46	3698652.37	Аналитический метод	0.1	-
146	1527168.62	3698599.71	Аналитический метод	0.1	-
147	1527172.51	3698540.26	Аналитический метод	0.1	-
148	1527176.39	3698485.35	Аналитический метод	0.1	-
149	1527208.95	3698417.37	Аналитический метод	0.1	-
150	1527242.25	3698348.20	Аналитический метод	0.1	-
151	1527281.01	3698267.75	Аналитический метод	0.1	-
152	1527307.78	3698212.29	Аналитический метод	0.1	-
153	1527332.43	3698161.23	Аналитический метод	0.1	-
154	1527356.25	3698111.97	Аналитический метод	0.1	-
155	1527382.44	3698057.76	Аналитический метод	0.1	-
156	1527419.03	3697981.39	Аналитический метод	0.1	-
157	1527453.75	3697909.21	Аналитический метод	0.1	-
158	1527488.09	3697837.14	Аналитический метод	0.1	-
159	1527520.33	3697770.03	Аналитический метод	0.1	-
160	1527558.81	3697689.94	Аналитический метод	0.1	-
161	1527590.03	3697624.84	Аналитический метод	0.1	-
162	1527628.82	3697543.67	Аналитический метод	0.1	-
163	1527657.12	3697484.37	Аналитический метод	0.1	-
164	1527678.22	3697435.40	Аналитический метод	0.1	-
165	1527700.05	3697384.26	Аналитический метод	0.1	-
166	1527719.14	3697339.64	Аналитический метод	0.1	-
167	1527746.83	3697274.28	Аналитический метод	0.1	-
168	1527777.10	3697202.92	Аналитический метод	0.1	-
169	1527802.58	3697143.38	Аналитический метод	0.1	-
170	1527831.40	3697075.67	Аналитический метод	0.1	-
171	1527865.19	3696995.81	Аналитический метод	0.1	-
172	1527884.50	3696928.93	Аналитический метод	0.1	-
173	1527903.11	3696864.22	Аналитический метод	0.1	-
174	1527920.60	3696802.48	Аналитический метод	0.1	-
175	1527933.96	3696756.49	Аналитический метод	0.1	-
176	1527946.79	3696712.42	Аналитический метод	0.1	-
177	1527967.25	3696641.50	Аналитический метод	0.1	-
178	1527982.43	3696588.62	Аналитический метод	0.1	-
179	1527993.08	3696551.08	Аналитический метод	0.1	-
180	1527985.25	3696524.12	Аналитический метод	0.1	-
181	1527972.84	3696481.38	Аналитический метод	0.1	-
182	1527948.31	3696398.95	Аналитический метод	0.1	-
183	1527922.12	3696309.59	Аналитический метод	0.1	-
184	1527892.99	3696210.67	Аналитический метод	0.1	-
185	1527865.08	3696115.30	Аналитический метод	0.1	-

Сведения о местоположении грани публичного сервитута					
1. Система координат МСК-89, зона 3					
2. Сведения о характерных точках границ публичного сервитута					
Обозначение характерных точек границ	Координаты, м		Метод определения координат характерной точки	Средняя квадратическая погрешность положения характерной точки (Mt), м	Описание обозначения точки на местности (при наличии)
	X	Y			
186	1527845.87	3696049.46	Аналитический метод	0.1	-
187	1527828.33	3695990.50	Аналитический метод	0.1	-
188	1527825.27	3695915.40	Аналитический метод	0.1	-
189	1527822.33	3695840.15	Аналитический метод	0.1	-
190	1527819.47	3695768.39	Аналитический метод	0.1	-
191	1527816.20	3695689.60	Аналитический метод	0.1	-
192	1527813.21	3695615.79	Аналитический метод	0.1	-
193	1527810.17	3695545.55	Аналитический метод	0.1	-
194	1527807.10	3695472.11	Аналитический метод	0.1	-
195	1527803.24	3695383.72	Аналитический метод	0.1	-
196	1527808.83	3695308.79	Аналитический метод	0.1	-
197	1527814.86	3695229.03	Аналитический метод	0.1	-
198	1527819.73	3695162.07	Аналитический метод	0.1	-
199	1527825.79	3695081.26	Аналитический метод	0.1	-
200	1527832.36	3694992.31	Аналитический метод	0.1	-
201	1527836.76	3694932.44	Аналитический метод	0.1	-
202	1527841.58	3694869.17	Аналитический метод	0.1	-
203	1527846.04	3694813.04	Аналитический метод	0.1	-
204	1527851.37	3694738.82	Аналитический метод	0.1	-
205	1527857.99	3694663.27	Аналитический метод	0.1	-
206	1527851.45	3694626.53	Аналитический метод	0.1	-
207	1527840.90	3694565.87	Аналитический метод	0.1	-
208	1527831.45	3694508.27	Аналитический метод	0.1	-
209	1527822.30	3694453.51	Аналитический метод	0.1	-
210	1527813.71	3694402.46	Аналитический метод	0.1	-
211	1527804.81	3694350.10	Аналитический метод	0.1	-
212	1527782.59	3694298.08	Аналитический метод	0.1	-
213	1527759.37	3694243.32	Аналитический метод	0.1	-
214	1527737.88	3694192.53	Аналитический метод	0.1	-
215	1527713.01	3694135.41	Аналитический метод	0.1	-
216	1527689.68	3694080.62	Аналитический метод	0.1	-
217	1527649.51	3694022.76	Аналитический метод	0.1	-
218	1527606.07	3693961.03	Аналитический метод	0.1	-
219	1527575.13	3693915.81	Аналитический метод	0.1	-
220	1527543.03	3693870.49	Аналитический метод	0.1	-
221	1527505.65	3693815.75	Аналитический метод	0.1	-
222	1527470.81	3693766.38	Аналитический метод	0.1	-
223	1527432.34	3693710.60	Аналитический метод	0.1	-
224	1527396.84	3693659.97	Аналитический метод	0.1	-
225	1527368.89	3693619.89	Аналитический метод	0.1	-
226	1527338.03	3693575.78	Аналитический метод	0.1	-
227	1527307.63	3693532.08	Аналитический метод	0.1	-
228	1527276.86	3693488.28	Аналитический метод	0.1	-
229	1527248.35	3693446.31	Аналитический метод	0.1	-
230	1527221.41	3693407.26	Аналитический метод	0.1	-
231	1527191.88	3693365.18	Аналитический метод	0.1	-
232	1527168.79	3693332.46	Аналитический метод	0.1	-

Сведения о местоположении грани публичного сервитута					
1. Система координат МСК-89, зона 3					
2. Сведения о характерных точках границ публичного сервитута					
Обозначение характерных точек границ	Координаты, м		Метод определения координат характерной точки	Средняя квадратическая погрешность положения характерной точки (Mt), м	Описание обозначения точки на местности (при наличии)
	X	Y			
233	1527132.60	3693280.96	Аналитический метод	0.1	-
234	1527087.19	3693215.93	Аналитический метод	0.1	-
235	1527044.89	3693155.56	Аналитический метод	0.1	-
236	1527004.25	3693097.67	Аналитический метод	0.1	-
237	1526959.60	3693033.69	Аналитический метод	0.1	-
238	1526921.23	3692978.73	Аналитический метод	0.1	-
239	1526869.81	3692905.35	Аналитический метод	0.1	-
240	1526807.69	3692860.63	Аналитический метод	0.1	-
241	1526758.90	3692825.77	Аналитический метод	0.1	-
242	1526711.72	3692792.04	Аналитический метод	0.1	-
243	1526664.22	3692757.98	Аналитический метод	0.1	-
244	1526616.57	3692723.89	Аналитический метод	0.1	-
245	1526569.57	3692690.15	Аналитический метод	0.1	-
246	1526521.63	3692655.81	Аналитический метод	0.1	-
247	1526475.04	3692622.32	Аналитический метод	0.1	-
248	1526427.58	3692588.33	Аналитический метод	0.1	-
249	1526401.06	3692558.39	Аналитический метод	0.1	-
250	1526362.07	3692514.31	Аналитический метод	0.1	-
251	1526323.02	3692470.27	Аналитический метод	0.1	-
252	1526284.49	3692426.73	Аналитический метод	0.1	-
253	1526246.16	3692383.54	Аналитический метод	0.1	-
254	1526207.79	3692340.22	Аналитический метод	0.1	-
255	1526169.06	3692296.45	Аналитический метод	0.1	-
256	1526130.72	3692253.27	Аналитический метод	0.1	-
257	1526092.81	3692210.24	Аналитический метод	0.1	-
258	1526053.49	3692166.06	Аналитический метод	0.1	-
259	1526015.64	3692123.20	Аналитический метод	0.1	-
260	1525974.40	3692076.54	Аналитический метод	0.1	-
261	1525933.11	3692029.94	Аналитический метод	0.1	-
262	1525896.51	3691988.75	Аналитический метод	0.1	-
263	1525856.09	3691943.36	Аналитический метод	0.1	-
264	1525816.91	3691898.94	Аналитический метод	0.1	-
265	1525779.07	3691856.40	Аналитический метод	0.1	-
266	1525744.36	3691784.59	Аналитический метод	0.1	-
267	1525715.01	3691723.88	Аналитический метод	0.1	-
268	1525693.00	3691663.45	Аналитический метод	0.1	-
269	1525672.70	3691607.85	Аналитический метод	0.1	-
270	1525652.52	3691552.04	Аналитический метод	0.1	-
271	1525632.64	3691497.40	Аналитический метод	0.1	-
272	1525611.77	3691440.33	Аналитический метод	0.1	-
273	1525589.47	3691379.50	Аналитический метод	0.1	-
274	1525569.24	3691323.37	Аналитический метод	0.1	-
275	1525549.00	3691268.21	Аналитический метод	0.1	-
276	1525528.98	3691212.98	Аналитический метод	0.1	-
277	1525508.99	3691157.72	Аналитический метод	0.1	-
278	1525488.87	3691102.64	Аналитический метод	0.1	-
279	1525483.01	3691086.52	Аналитический метод	0.1	-

Сведения о местоположении грани публичного сервитута					
1. Система координат МСК-89, зона 3					
2. Сведения о характерных точках границ публичного сервитута					
Обозначение характерных точек границ	Координаты, м		Метод определения координат характерной точки	Средняя квадратическая погрешность положения характерной точки (Mt), м	Описание обозначения точки на местности (при наличии)
	X	Y			
280	1525468.86	3691047.64	Аналитический метод	0.1	-
281	1525448.64	3690991.66	Аналитический метод	0.1	-
282	1525415.82	3690944.16	Аналитический метод	0.1	-
283	1525384.87	3690899.11	Аналитический метод	0.1	-
284	1525359.90	3690862.82	Аналитический метод	0.1	-
285	1525356.52	3690857.89	Аналитический метод	0.1	-
286	1525356.06	3690857.23	Аналитический метод	0.1	-
287	1525331.69	3690821.98	Аналитический метод	0.1	-
288	1525324.24	3690811.33	Аналитический метод	0.1	-
289	1525318.94	3690803.48	Аналитический метод	0.1	-
290	1525281.32	3690748.80	Аналитический метод	0.1	-
291	1525246.61	3690698.39	Аналитический метод	0.1	-
292	1525213.29	3690650.33	Аналитический метод	0.1	-
293	1525180.71	3690603.31	Аналитический метод	0.1	-
294	1525145.94	3690552.93	Аналитический метод	0.1	-
295	1525113.60	3690506.00	Аналитический метод	0.1	-
296	1525085.98	3690465.99	Аналитический метод	0.1	-
297	1525082.54	3690461.01	Аналитический метод	0.1	-
298	1525078.83	3690455.63	Аналитический метод	0.1	-
299	1525046.11	3690408.20	Аналитический метод	0.1	-
300	1525017.67	3690366.95	Аналитический метод	0.1	-
301	1525011.48	3690357.98	Аналитический метод	0.1	-
302	1525006.53	3690350.77	Аналитический метод	0.1	-
303	1524978.93	3690310.55	Аналитический метод	0.1	-
304	1524946.25	3690263.18	Аналитический метод	0.1	-
305	1524911.09	3690212.59	Аналитический метод	0.1	-
306	1524877.77	3690164.15	Аналитический метод	0.1	-
307	1524844.94	3690116.82	Аналитический метод	0.1	-
308	1524810.78	3690067.36	Аналитический метод	0.1	-
309	1524779.20	3690021.52	Аналитический метод	0.1	-
310	1524745.88	3689973.33	Аналитический метод	0.1	-
311	1524711.15	3689923.02	Аналитический метод	0.1	-
312	1524660.05	3689848.97	Аналитический метод	0.1	-
313	1524659.29	3689847.88	Аналитический метод	0.1	-
314	1524658.97	3689847.28	Аналитический метод	0.1	-
315	1524632.43	3689798.68	Аналитический метод	0.1	-
316	1524604.08	3689747.16	Аналитический метод	0.1	-
317	1524575.09	3689694.07	Аналитический метод	0.1	-
318	1524547.63	3689644.13	Аналитический метод	0.1	-
319	1524520.12	3689593.92	Аналитический метод	0.1	-
320	1524492.15	3689542.85	Аналитический метод	0.1	-
321	1524463.87	3689491.22	Аналитический метод	0.1	-
322	1524436.11	3689440.55	Аналитический метод	0.1	-
323	1524408.32	3689389.76	Аналитический метод	0.1	-
324	1524380.11	3689338.36	Аналитический метод	0.1	-
325	1524352.46	3689287.83	Аналитический метод	0.1	-
326	1524324.31	3689236.52	Аналитический метод	0.1	-

Сведения о местоположении грани публичного сервитута					
1. Система координат МСК-89, зона 3					
2. Сведения о характерных точках границ публичного сервитута					
Обозначение характерных точек границ	Координаты, м		Метод определения координат характерной точки	Средняя квадратическая погрешность положения характерной точки (Mt), м	Описание обозначения точки на местности (при наличии)
	X	Y			
327	1524295.88	3689184.75	Аналитический метод	0.1	-
328	1524268.12	3689133.94	Аналитический метод	0.1	-
329	1524240.21	3689082.82	Аналитический метод	0.1	-
330	1524211.98	3689031.18	Аналитический метод	0.1	-
331	1524184.22	3688980.26	Аналитический метод	0.1	-
332	1524155.93	3688928.60	Аналитический метод	0.1	-
333	1524127.75	3688877.44	Аналитический метод	0.1	-
334	1524099.72	3688826.36	Аналитический метод	0.1	-
335	1524071.61	3688775.14	Аналитический метод	0.1	-
336	1524043.16	3688723.37	Аналитический метод	0.1	-
337	1524014.89	3688672.21	Аналитический метод	0.1	-
338	1523986.97	3688621.46	Аналитический метод	0.1	-
339	1523943.69	3688577.97	Аналитический метод	0.1	-
340	1523902.52	3688536.57	Аналитический метод	0.1	-
341	1523860.27	3688493.86	Аналитический метод	0.1	-
342	1523816.59	3688450.09	Аналитический метод	0.1	-
343	1523776.91	3688409.94	Аналитический метод	0.1	-
344	1523735.58	3688368.43	Аналитический метод	0.1	-
345	1523694.30	3688326.54	Аналитический метод	0.1	-
346	1523650.86	3688282.50	Аналитический метод	0.1	-
347	1523609.58	3688240.66	Аналитический метод	0.1	-
348	1523569.19	3688199.76	Аналитический метод	0.1	-
349	1523528.83	3688159.09	Аналитический метод	0.1	-
350	1523515.70	3688104.98	Аналитический метод	0.1	-
351	1523502.06	3688048.91	Аналитический метод	0.1	-
352	1523488.47	3687992.68	Аналитический метод	0.1	-
353	1523478.01	3687949.22	Аналитический метод	0.1	-
354	1523460.09	3687875.11	Аналитический метод	0.1	-
355	1523442.53	3687802.37	Аналитический метод	0.1	-
356	1523430.74	3687752.97	Аналитический метод	0.1	-
357	1523417.65	3687698.38	Аналитический метод	0.1	-
358	1523404.84	3687645.24	Аналитический метод	0.1	-
359	1523392.29	3687593.26	Аналитический метод	0.1	-
360	1523380.08	3687542.50	Аналитический метод	0.1	-
361	1523366.53	3687486.73	Аналитический метод	0.1	-
362	1523352.32	3687428.46	Аналитический метод	0.1	-
363	1523339.54	3687375.27	Аналитический метод	0.1	-
364	1523325.77	3687318.55	Аналитический метод	0.1	-
365	1523310.08	3687253.48	Аналитический метод	0.1	-
366	1523296.16	3687196.01	Аналитический метод	0.1	-
367	1523282.59	3687139.07	Аналитический метод	0.1	-
368	1523268.90	3687082.00	Аналитический метод	0.1	-
369	1523255.04	3687024.91	Аналитический метод	0.1	-
370	1523241.52	3686967.86	Аналитический метод	0.1	-
371	1523230.40	3686921.91	Аналитический метод	0.1	-
372	1523219.22	3686874.45	Аналитический метод	0.1	-
373	1523203.77	3686820.43	Аналитический метод	0.1	-

Сведения о местоположении грани публичного сервитута					
1. Система координат МСК-89, зона 3					
2. Сведения о характерных точках границ публичного сервитута					
Обозначение характерных точек границ	Координаты, м		Метод определения координат характерной точки	Средняя квадратическая погрешность положения характерной точки (Mt), м	Описание обозначения точки на местности (при наличии)
	X	Y			
374	1523187.39	3686764.13	Аналитический метод	0.1	-
375	1523171.52	3686708.24	Аналитический метод	0.1	-
376	1523155.38	3686652.13	Аналитический метод	0.1	-
377	1523140.39	3686599.42	Аналитический метод	0.1	-
378	1523121.88	3686535.33	Аналитический метод	0.1	-
379	1523105.96	3686479.89	Аналитический метод	0.1	-
380	1523089.90	3686423.79	Аналитический метод	0.1	-
381	1523073.83	3686367.70	Аналитический метод	0.1	-
382	1523049.73	3686315.01	Аналитический метод	0.1	-
383	1523024.92	3686261.37	Аналитический метод	0.1	-
384	1522999.32	3686204.44	Аналитический метод	0.1	-
385	1522975.69	3686152.31	Аналитический метод	0.1	-
386	1522951.37	3686099.39	Аналитический метод	0.1	-
387	1522929.79	3686052.11	Аналитический метод	0.1	-
388	1522908.20	3686004.21	Аналитический метод	0.1	-
389	1522883.71	3685950.42	Аналитический метод	0.1	-
390	1522859.03	3685896.46	Аналитический метод	0.1	-
391	1522835.17	3685844.38	Аналитический метод	0.1	-
392	1522810.55	3685790.31	Аналитический метод	0.1	-
393	1522786.15	3685736.84	Аналитический метод	0.1	-
394	1522761.69	3685682.69	Аналитический метод	0.1	-
395	1522737.09	3685628.77	Аналитический метод	0.1	-
396	1522712.78	3685575.84	Аналитический метод	0.1	-
397	1522712.55	3685575.33	Аналитический метод	0.1	-
398	1522688.14	3685521.49	Аналитический метод	0.1	-
399	1522663.76	3685467.44	Аналитический метод	0.1	-
400	1522639.93	3685414.57	Аналитический метод	0.1	-
401	1522615.53	3685360.84	Аналитический метод	0.1	-
402	1522591.83	3685308.65	Аналитический метод	0.1	-
403	1522567.43	3685254.63	Аналитический метод	0.1	-
404	1522544.05	3685202.98	Аналитический метод	0.1	-
405	1522519.36	3685148.39	Аналитический метод	0.1	-
406	1522494.99	3685094.41	Аналитический метод	0.1	-
407	1522470.69	3685041.18	Аналитический метод	0.1	-
408	1522446.94	3684988.46	Аналитический метод	0.1	-
409	1522422.22	3684933.95	Аналитический метод	0.1	-
410	1522397.82	3684879.61	Аналитический метод	0.1	-
411	1522375.13	3684829.48	Аналитический метод	0.1	-
412	1522350.89	3684776.08	Аналитический метод	0.1	-
413	1522326.97	3684723.21	Аналитический метод	0.1	-
414	1522302.89	3684669.79	Аналитический метод	0.1	-
415	1522278.35	3684615.73	Аналитический метод	0.1	-
416	1522253.48	3684561.22	Аналитический метод	0.1	-
417	1522229.00	3684507.04	Аналитический метод	0.1	-
418	1522204.96	3684453.97	Аналитический метод	0.1	-
419	1522180.78	3684400.77	Аналитический метод	0.1	-
420	1522153.26	3684339.73	Аналитический метод	0.1	-

Сведения о местоположении грани публичного сервитута					
1. Система координат МСК-89, зона 3					
2. Сведения о характерных точках границ публичного сервитута					
Обозначение характерных точек границ	Координаты, м		Метод определения координат характерной точки	Средняя квадратическая погрешность положения характерной точки (Mt), м	Описание обозначения точки на местности (при наличии)
	X	Y			
421	1522129.40	3684287.15	Аналитический метод	0.1	-
422	1522105.14	3684233.44	Аналитический метод	0.1	-
423	1522081.27	3684180.78	Аналитический метод	0.1	-
424	1522061.81	3684137.60	Аналитический метод	0.1	-
425	1522043.24	3684096.97	Аналитический метод	0.1	-
426	1522019.36	3684043.94	Аналитический метод	0.1	-
427	1521997.22	3683994.98	Аналитический метод	0.1	-
428	1521975.12	3683957.01	Аналитический метод	0.1	-
429	1521955.11	3683922.57	Аналитический метод	0.1	-
430	1521926.26	3683873.30	Аналитический метод	0.1	-
431	1521896.62	3683822.38	Аналитический метод	0.1	-
432	1521866.77	3683770.86	Аналитический метод	0.1	-
433	1521837.75	3683721.18	Аналитический метод	0.1	-
434	1521808.06	3683670.48	Аналитический метод	0.1	-
435	1521778.96	3683620.32	Аналитический метод	0.1	-
436	1521750.28	3683571.11	Аналитический метод	0.1	-
437	1521722.74	3683524.12	Аналитический метод	0.1	-
438	1521692.58	3683472.14	Аналитический метод	0.1	-
439	1521663.32	3683421.88	Аналитический метод	0.1	-
440	1521637.61	3683377.73	Аналитический метод	0.1	-
441	1521619.33	3683346.36	Аналитический метод	0.1	-
442	1521599.97	3683313.14	Аналитический метод	0.1	-
443	1521581.82	3683257.72	Аналитический метод	0.1	-
444	1521563.94	3683203.05	Аналитический метод	0.1	-
445	1521546.96	3683151.12	Аналитический метод	0.1	-
446	1521529.56	3683097.13	Аналитический метод	0.1	-
447	1521513.16	3683048.53	Аналитический метод	0.1	-
448	1521497.37	3683001.43	Аналитический метод	0.1	-
449	1521481.92	3682954.49	Аналитический метод	0.1	-
450	1521469.58	3682917.14	Аналитический метод	0.1	-
451	1521457.15	3682878.64	Аналитический метод	0.1	-
452	1521441.85	3682832.30	Аналитический метод	0.1	-
453	1521426.69	3682786.34	Аналитический метод	0.1	-
454	1521412.52	3682744.03	Аналитический метод	0.1	-
455	1521398.14	3682692.61	Аналитический метод	0.1	-
456	1521382.69	3682636.04	Аналитический метод	0.1	-
457	1521367.46	3682580.77	Аналитический метод	0.1	-
458	1521351.77	3682524.12	Аналитический метод	0.1	-
459	1521335.29	3682464.91	Аналитический метод	0.1	-
460	1521318.54	3682404.67	Аналитический метод	0.1	-
461	1521302.98	3682347.43	Аналитический метод	0.1	-
462	1521287.20	3682290.54	Аналитический метод	0.1	-
463	1521271.29	3682233.42	Аналитический метод	0.1	-
464	1521256.39	3682179.58	Аналитический метод	0.1	-
465	1521241.23	3682125.30	Аналитический метод	0.1	-
466	1521225.18	3682068.18	Аналитический метод	0.1	-
467	1521209.45	3682010.98	Аналитический метод	0.1	-

Сведения о местоположении грани публичного сервитута					
1. Система координат МСК-89, зона 3					
2. Сведения о характерных точках границ публичного сервитута					
Обозначение характерных точек границ	Координаты, м		Метод определения координат характерной точки	Средняя квадратическая погрешность положения характерной точки (Mt), м	Описание обозначения точки на местности (при наличии)
	X	Y			
468	1521193.64	3681953.88	Аналитический метод	0.1	-
469	1521178.10	3681897.49	Аналитический метод	0.1	-
470	1521162.48	3681840.65	Аналитический метод	0.1	-
471	1521146.71	3681783.72	Аналитический метод	0.1	-
472	1521130.77	3681725.95	Аналитический метод	0.1	-
473	1521115.05	3681669.60	Аналитический метод	0.1	-
474	1521099.28	3681612.81	Аналитический метод	0.1	-
475	1521083.10	3681554.89	Аналитический метод	0.1	-
476	1521067.45	3681497.95	Аналитический метод	0.1	-
477	1521050.74	3681438.32	Аналитический метод	0.1	-
478	1521034.56	3681379.65	Аналитический метод	0.1	-
479	1521018.36	3681321.39	Аналитический метод	0.1	-
480	1521002.63	3681264.65	Аналитический метод	0.1	-
481	1520986.89	3681207.60	Аналитический метод	0.1	-
482	1520972.43	3681155.75	Аналитический метод	0.1	-
483	1520951.77	3681109.76	Аналитический метод	0.1	-
484	1520931.97	3681065.83	Аналитический метод	0.1	-
485	1520910.25	3681017.40	Аналитический метод	0.1	-
486	1520885.10	3680961.84	Аналитический метод	0.1	-
487	1520861.71	3680909.74	Аналитический метод	0.1	-
488	1520836.44	3680853.77	Аналитический метод	0.1	-
489	1520812.60	3680801.00	Аналитический метод	0.1	-
490	1520790.79	3680752.58	Аналитический метод	0.1	-
491	1520769.25	3680704.78	Аналитический метод	0.1	-
492	1520747.66	3680657.10	Аналитический метод	0.1	-
493	1520731.76	3680621.98	Аналитический метод	0.1	-
494	1520714.70	3680584.17	Аналитический метод	0.1	-
495	1520696.23	3680543.26	Аналитический метод	0.1	-
496	1520677.90	3680502.14	Аналитический метод	0.1	-
497	1520655.00	3680451.76	Аналитический метод	0.1	-
498	1520632.89	3680402.57	Аналитический метод	0.1	-
499	1520608.12	3680347.79	Аналитический метод	0.1	-
500	1520584.55	3680295.63	Аналитический метод	0.1	-
501	1520557.22	3680238.31	Аналитический метод	0.1	-
502	1520531.23	3680183.89	Аналитический метод	0.1	-
503	1520505.02	3680128.82	Аналитический метод	0.1	-
504	1520479.19	3680074.78	Аналитический метод	0.1	-
505	1520452.61	3680019.33	Аналитический метод	0.1	-
506	1520426.92	3679965.27	Аналитический метод	0.1	-
507	1520400.75	3679910.29	Аналитический метод	0.1	-
508	1520374.74	3679855.59	Аналитический метод	0.1	-
509	1520348.75	3679801.18	Аналитический метод	0.1	-
510	1520321.65	3679744.18	Аналитический метод	0.1	-
511	1520296.41	3679691.00	Аналитический метод	0.1	-
512	1520275.74	3679647.57	Аналитический метод	0.1	-
513	1520254.60	3679603.54	Аналитический метод	0.1	-
514	1520231.90	3679556.28	Аналитический метод	0.1	-

Сведения о местоположении грани публичного сервитута					
1. Система координат МСК-89, зона 3					
2. Сведения о характерных точках границ публичного сервитута					
Обозначение характерных точек границ	Координаты, м		Метод определения координат характерной точки	Средняя квадратическая погрешность положения характерной точки (Mt), м	Описание обозначения точки на местности (при наличии)
	X	Y			
515	1520210.45	3679511.70	Аналитический метод	0.1	-
516	1520186.47	3679461.78	Аналитический метод	0.1	-
517	1520161.75	3679409.91	Аналитический метод	0.1	-
518	1520157.70	3679401.41	Аналитический метод	0.1	-
519	1520153.54	3679392.70	Аналитический метод	0.1	-
520	1520132.93	3679350.17	Аналитический метод	0.1	-
521	1520112.94	3679308.52	Аналитический метод	0.1	-
522	1520093.00	3679266.70	Аналитический метод	0.1	-
523	1520073.00	3679225.17	Аналитический метод	0.1	-
524	1520052.39	3679182.43	Аналитический метод	0.1	-
525	1520033.37	3679142.55	Аналитический метод	0.1	-
526	1520013.80	3679101.51	Аналитический метод	0.1	-
527	1519994.20	3679060.84	Аналитический метод	0.1	-
528	1519974.73	3679020.02	Аналитический метод	0.1	-
529	1519952.95	3678974.50	Аналитический метод	0.1	-
530	1519921.22	3678908.09	Аналитический метод	0.1	-
531	1519903.52	3678870.93	Аналитический метод	0.1	-
532	1519883.19	3678828.39	Аналитический метод	0.1	-
533	1519860.49	3678781.31	Аналитический метод	0.1	-
534	1519837.60	3678732.92	Аналитический метод	0.1	-
535	1519815.00	3678685.41	Аналитический метод	0.1	-
536	1519792.46	3678637.87	Аналитический метод	0.1	-
537	1519770.03	3678590.87	Аналитический метод	0.1	-
538	1519745.01	3678538.18	Аналитический метод	0.1	-
539	1519720.87	3678487.10	Аналитический метод	0.1	-
540	1519697.09	3678437.40	Аналитический метод	0.1	-
541	1519674.91	3678390.95	Аналитический метод	0.1	-
542	1519653.15	3678344.81	Аналитический метод	0.1	-
543	1519632.95	3678302.55	Аналитический метод	0.1	-
544	1519612.32	3678259.39	Аналитический метод	0.1	-
545	1519593.13	3678219.38	Аналитический метод	0.1	-
546	1519573.14	3678177.49	Аналитический метод	0.1	-
547	1519549.40	3678127.74	Аналитический метод	0.1	-
548	1519525.98	3678078.94	Аналитический метод	0.1	-
549	1519503.78	3678032.52	Аналитический метод	0.1	-
550	1519481.27	3677985.26	Аналитический метод	0.1	-
551	1519458.57	3677938.00	Аналитический метод	0.1	-
552	1519432.82	3677883.94	Аналитический метод	0.1	-
553	1519408.86	3677834.22	Аналитический метод	0.1	-
554	1519384.26	3677782.50	Аналитический метод	0.1	-
555	1519360.80	3677733.39	Аналитический метод	0.1	-
556	1519337.20	3677683.82	Аналитический метод	0.1	-
557	1519313.68	3677634.60	Аналитический метод	0.1	-
558	1519291.06	3677587.17	Аналитический метод	0.1	-
559	1519267.74	3677538.13	Аналитический метод	0.1	-
560	1519244.50	3677489.48	Аналитический метод	0.1	-
561	1519218.33	3677434.51	Аналитический метод	0.1	-

Сведения о местоположении грани публичного сервитута					
1. Система координат МСК-89, зона 3					
2. Сведения о характерных точках границ публичного сервитута					
Обозначение характерных точек границ	Координаты, м		Метод определения координат характерной точки	Средняя квадратическая погрешность положения характерной точки (Mt), м	Описание обозначения точки на местности (при наличии)
	X	Y			
562	1519192.11	3677379.62	Аналитический метод	0.1	-
563	1519168.46	3677329.99	Аналитический метод	0.1	-
564	1519150.53	3677292.54	Аналитический метод	0.1	-
565	1519131.35	3677252.37	Аналитический метод	0.1	-
566	1519112.33	3677212.26	Аналитический метод	0.1	-
567	1519093.18	3677172.32	Аналитический метод	0.1	-
568	1519071.17	3677126.19	Аналитический метод	0.1	-
569	1519048.98	3677079.87	Аналитический метод	0.1	-
570	1519026.78	3677033.25	Аналитический метод	0.1	-
571	1519004.68	3676986.94	Аналитический метод	0.1	-
572	1518982.57	3676940.62	Аналитический метод	0.1	-
573	1518961.02	3676895.48	Аналитический метод	0.1	-
574	1518951.42	3676874.73	Аналитический метод	0.1	-
575	1518950.58	3676872.92	Аналитический метод	0.1	-
576	1518940.48	3676851.06	Аналитический метод	0.1	-
577	1518919.99	3676807.37	Аналитический метод	0.1	-
578	1518901.45	3676767.29	Аналитический метод	0.1	-
579	1518880.51	3676722.01	Аналитический метод	0.1	-
580	1518858.50	3676675.21	Аналитический метод	0.1	-
581	1518836.97	3676629.06	Аналитический метод	0.1	-
582	1518815.38	3676582.44	Аналитический метод	0.1	-
583	1518793.57	3676535.86	Аналитический метод	0.1	-
584	1518771.98	3676489.50	Аналитический метод	0.1	-
585	1518767.63	3676480.18	Аналитический метод	0.1	-
586	1518750.79	3676444.06	Аналитический метод	0.1	-
587	1518728.98	3676397.28	Аналитический метод	0.1	-
588	1518707.49	3676351.19	Аналитический метод	0.1	-
589	1518685.96	3676304.90	Аналитический метод	0.1	-
590	1518664.15	3676258.13	Аналитический метод	0.1	-
591	1518642.66	3676211.90	Аналитический метод	0.1	-
592	1518621.12	3676165.65	Аналитический метод	0.1	-
593	1518599.65	3676119.40	Аналитический метод	0.1	-
594	1518576.72	3676070.21	Аналитический метод	0.1	-
595	1518554.54	3676022.48	Аналитический метод	0.1	-
596	1518531.83	3675973.57	Аналитический метод	0.1	-
597	1518509.96	3675926.53	Аналитический метод	0.1	-
598	1518486.94	3675876.89	Аналитический метод	0.1	-
599	1518468.30	3675830.28	Аналитический метод	0.1	-
600	1518453.84	3675794.01	Аналитический метод	0.1	-
601	1518450.66	3675786.04	Аналитический метод	0.1	-
602	1518445.51	3675773.19	Аналитический метод	0.1	-
603	1518431.94	3675739.25	Аналитический метод	0.1	-
604	1518409.02	3675681.48	Аналитический метод	0.1	-
605	1518399.83	3675658.38	Аналитический метод	0.1	-
606	1518399.08	3675656.51	Аналитический метод	0.1	-
607	1518386.83	3675625.70	Аналитический метод	0.1	-
608	1518375.80	3675597.97	Аналитический метод	0.1	-

Сведения о местоположении грани публичного сервитута					
1. Система координат МСК-89, зона 3					
2. Сведения о характерных точках границ публичного сервитута					
Обозначение характерных точек границ	Координаты, м		Метод определения координат характерной точки	Средняя квадратическая погрешность положения характерной точки (Mt), м	Описание обозначения точки на местности (при наличии)
	X	Y			
609	1518375.05	3675596.10	Аналитический метод	0.1	-
610	1518372.92	3675590.73	Аналитический метод	0.1	-
611	1518365.50	3675572.08	Аналитический метод	0.1	-
612	1518361.35	3675566.12	Аналитический метод	0.1	-
613	1518336.13	3675529.91	Аналитический метод	0.1	-
614	1518307.39	3675488.46	Аналитический метод	0.1	-
615	1518277.78	3675446.19	Аналитический метод	0.1	-
616	1518240.58	3675405.46	Аналитический метод	0.1	-
617	1518203.15	3675364.44	Аналитический метод	0.1	-
618	1518164.97	3675322.52	Аналитический метод	0.1	-
619	1518131.90	3675286.47	Аналитический метод	0.1	-
620	1518098.16	3675249.66	Аналитический метод	0.1	-
621	1518064.55	3675212.89	Аналитический метод	0.1	-
622	1518030.30	3675175.28	Аналитический метод	0.1	-
623	1517995.51	3675137.18	Аналитический метод	0.1	-
624	1517961.74	3675100.18	Аналитический метод	0.1	-
625	1517925.74	3675060.82	Аналитический метод	0.1	-
626	1517887.47	3675018.87	Аналитический метод	0.1	-
627	1517850.55	3674978.39	Аналитический метод	0.1	-
628	1517815.97	3674940.54	Аналитический метод	0.1	-
629	1517782.47	3674903.92	Аналитический метод	0.1	-
630	1517747.49	3674865.61	Аналитический метод	0.1	-
631	1517711.79	3674826.59	Аналитический метод	0.1	-
632	1517680.15	3674791.96	Аналитический метод	0.1	-
633	1517645.63	3674754.10	Аналитический метод	0.1	-
634	1517612.39	3674717.60	Аналитический метод	0.1	-
635	1517578.88	3674680.95	Аналитический метод	0.1	-
636	1517546.35	3674645.27	Аналитический метод	0.1	-
637	1517512.41	3674608.26	Аналитический метод	0.1	-
638	1517478.95	3674571.08	Аналитический метод	0.1	-
639	1517441.14	3674529.60	Аналитический метод	0.1	-
640	1517391.27	3674475.42	Аналитический метод	0.1	-
641	1517356.98	3674422.81	Аналитический метод	0.1	-
642	1517321.74	3674369.20	Аналитический метод	0.1	-
643	1517285.95	3674314.61	Аналитический метод	0.1	-
644	1517244.66	3674251.73	Аналитический метод	0.1	-
645	1517201.53	3674185.68	Аналитический метод	0.1	-
646	1517163.52	3674127.86	Аналитический метод	0.1	-
647	1517121.12	3674063.61	Аналитический метод	0.1	-
648	1517082.01	3674003.67	Аналитический метод	0.1	-
649	1517045.29	3673947.86	Аналитический метод	0.1	-
650	1517008.38	3673891.77	Аналитический метод	0.1	-
651	1516973.14	3673838.14	Аналитический метод	0.1	-
652	1516931.02	3673773.58	Аналитический метод	0.1	-
653	1516897.56	3673726.70	Аналитический метод	0.1	-
654	1516859.56	3673673.53	Аналитический метод	0.1	-
655	1516823.94	3673623.55	Аналитический метод	0.1	-

Сведения о местоположении грани публичного сервитута					
1. Система координат МСК-89, зона 3					
2. Сведения о характерных точках границ публичного сервитута					
Обозначение характерных точек границ	Координаты, м		Метод определения координат характерной точки	Средняя квадратическая погрешность положения характерной точки (Mt), м	Описание обозначения точки на местности (при наличии)
	X	Y			
656	1516786.40	3673571.02	Аналитический метод	0.1	-
657	1516748.86	3673518.61	Аналитический метод	0.1	-
658	1516712.59	3673467.91	Аналитический метод	0.1	-
659	1516674.46	3673414.71	Аналитический метод	0.1	-
660	1516636.13	3673361.24	Аналитический метод	0.1	-
661	1516600.84	3673310.89	Аналитический метод	0.1	-
662	1516559.03	3673252.10	Аналитический метод	0.1	-
663	1516518.73	3673195.31	Аналитический метод	0.1	-
664	1516481.36	3673142.95	Аналитический метод	0.1	-
665	1516442.54	3673088.59	Аналитический метод	0.1	-
666	1516407.19	3673038.60	Аналитический метод	0.1	-
667	1516363.15	3672976.97	Аналитический метод	0.1	-
668	1516316.80	3672912.10	Аналитический метод	0.1	-
669	1516272.39	3672840.06	Аналитический метод	0.1	-
670	1516234.73	3672779.55	Аналитический метод	0.1	-
671	1516196.38	3672716.99	Аналитический метод	0.1	-
672	1516154.81	3672649.52	Аналитический метод	0.1	-
673	1516127.77	3672605.92	Аналитический метод	0.1	-
674	1516099.13	3672559.87	Аналитический метод	0.1	-
675	1516072.97	3672517.15	Аналитический метод	0.1	-
676	1516034.77	3672455.29	Аналитический метод	0.1	-
677	1515994.38	3672389.29	Аналитический метод	0.1	-
678	1515955.95	3672327.43	Аналитический метод	0.1	-
679	1515912.28	3672257.45	Аналитический метод	0.1	-
680	1515871.53	3672191.68	Аналитический метод	0.1	-
681	1515831.65	3672127.23	Аналитический метод	0.1	-
682	1515793.72	3672065.92	Аналитический метод	0.1	-
683	1515760.87	3672012.95	Аналитический метод	0.1	-
684	1515727.01	3671958.17	Аналитический метод	0.1	-
685	1515691.88	3671901.99	Аналитический метод	0.1	-
686	1515651.69	3671837.39	Аналитический метод	0.1	-
687	1515609.93	3671769.44	Аналитический метод	0.1	-
688	1515576.70	3671715.46	Аналитический метод	0.1	-
689	1515545.02	3671663.70	Аналитический метод	0.1	-
690	1515512.97	3671611.83	Аналитический метод	0.1	-
691	1515469.59	3671541.23	Аналитический метод	0.1	-
692	1515432.77	3671481.91	Аналитический метод	0.1	-
693	1515368.54	3671436.73	Аналитический метод	0.1	-
694	1515299.24	3671388.19	Аналитический метод	0.1	-
695	1515238.69	3671345.76	Аналитический метод	0.1	-
696	1515178.90	3671304.30	Аналитический метод	0.1	-
697	1515117.97	3671261.82	Аналитический метод	0.1	-
698	1515058.32	3671220.39	Аналитический метод	0.1	-
699	1514997.33	3671177.71	Аналитический метод	0.1	-
700	1514936.13	3671135.34	Аналитический метод	0.1	-
701	1514868.36	3671087.72	Аналитический метод	0.1	-
702	1514804.26	3671043.04	Аналитический метод	0.1	-

Сведения о местоположении грани публичного сервитута					
1. Система координат МСК-89, зона 3					
2. Сведения о характерных точках границ публичного сервитута					
Обозначение характерных точек границ	Координаты, м		Метод определения координат характерной точки	Средняя квадратическая погрешность положения характерной точки (Mt), м	Описание обозначения точки на местности (при наличии)
	X	Y			
703	1514742.17	3671000.07	Аналитический метод	0.1	-
704	1514684.56	3670959.83	Аналитический метод	0.1	-
705	1514623.16	3670916.92	Аналитический метод	0.1	-
706	1514563.24	3670875.08	Аналитический метод	0.1	-
707	1514508.16	3670836.40	Аналитический метод	0.1	-
708	1514445.81	3670792.81	Аналитический метод	0.1	-
709	1514377.30	3670744.63	Аналитический метод	0.1	-
710	1514331.95	3670697.96	Аналитический метод	0.1	-
711	1514279.81	3670643.99	Аналитический метод	0.1	-
712	1514234.18	3670596.91	Аналитический метод	0.1	-
713	1514180.14	3670541.58	Аналитический метод	0.1	-
714	1514131.44	3670491.61	Аналитический метод	0.1	-
715	1514076.68	3670435.52	Аналитический метод	0.1	-
716	1514026.57	3670384.35	Аналитический метод	0.1	-
717	1513975.75	3670332.20	Аналитический метод	0.1	-
718	1513923.84	3670278.65	Аналитический метод	0.1	-
719	1513874.08	3670227.57	Аналитический метод	0.1	-
720	1513818.43	3670170.39	Аналитический метод	0.1	-
721	1513771.11	3670122.05	Аналитический метод	0.1	-
722	1513723.63	3670074.37	Аналитический метод	0.1	-
723	1513673.23	3670021.50	Аналитический метод	0.1	-
724	1513648.94	3669996.46	Аналитический метод	0.1	-
725	1513641.91	3669989.21	Аналитический метод	0.1	-
726	1513627.97	3669974.85	Аналитический метод	0.1	-
727	1513621.25	3669967.94	Аналитический метод	0.1	-
728	1513573.16	3669918.20	Аналитический метод	0.1	-
729	1513530.54	3669874.34	Аналитический метод	0.1	-
730	1513476.84	3669819.61	Аналитический метод	0.1	-
731	1513407.88	3669748.73	Аналитический метод	0.1	-
732	1513355.90	3669694.82	Аналитический метод	0.1	-
733	1513299.30	3669639.84	Аналитический метод	0.1	-
734	1513247.36	3669589.51	Аналитический метод	0.1	-
735	1513236.70	3669579.13	Аналитический метод	0.1	-
736	1513197.65	3669541.15	Аналитический метод	0.1	-
737	1513197.48	3669540.99	Аналитический метод	0.1	-
738	1513149.76	3669494.90	Аналитический метод	0.1	-
739	1513142.38	3669487.68	Аналитический метод	0.1	-
740	1513136.51	3669481.96	Аналитический метод	0.1	-
741	1513094.49	3669440.92	Аналитический метод	0.1	-
742	1513047.87	3669395.80	Аналитический метод	0.1	-
743	1513042.04	3669390.17	Аналитический метод	0.1	-
744	1513039.29	3669387.50	Аналитический метод	0.1	-
745	1513036.48	3669384.79	Аналитический метод	0.1	-
746	1513022.20	3669370.81	Аналитический метод	0.1	-
747	1512998.73	3669347.83	Аналитический метод	0.1	-
748	1513057.06	3669334.66	Аналитический метод	0.1	-
749	1513098.87	3669296.24	Аналитический метод	0.1	-

Сведения о местоположении грани публичного сервитута					
1. Система координат МСК-89, зона 3					
2. Сведения о характерных точках границ публичного сервитута					
Обозначение характерных точек границ	Координаты, м		Метод определения координат характерной точки	Средняя квадратическая погрешность положения характерной точки (Mt), м	Описание обозначения точки на местности (при наличии)
	X	Y			
750	1513141.13	3669258.00	Аналитический метод	0.1	-
751	1513183.83	3669219.41	Аналитический метод	0.1	-
752	1513198.19	3669204.49	Аналитический метод	0.1	-
753	1513213.78	3669188.29	Аналитический метод	0.1	-
754	1513217.52	3669184.39	Аналитический метод	0.1	-
755	1513223.16	3669178.53	Аналитический метод	0.1	-
756	1513223.77	3669177.89	Аналитический метод	0.1	-
757	1513249.02	3669153.66	Аналитический метод	0.1	-
758	1513273.38	3669130.42	Аналитический метод	0.1	-
759	1513299.78	3669104.88	Аналитический метод	0.1	-
760	1513444.35	3669268.77	Аналитический метод	0.1	-
761	1513454.06	3669262.45	Аналитический метод	0.1	-
762	1513471.35	3669251.19	Аналитический метод	0.1	-
763	1513491.99	3669237.77	Аналитический метод	0.1	-
764	1513510.78	3669225.53	Аналитический метод	0.1	-
765	1513528.11	3669214.24	Аналитический метод	0.1	-
766	1513637.42	3669210.32	Аналитический метод	0.1	-
767	1513654.60	3669215.75	Аналитический метод	0.1	-
768	1513705.38	3669231.78	Аналитический метод	0.1	-
769	1513708.83	3669232.87	Аналитический метод	0.1	-
770	1513759.60	3669091.78	Аналитический метод	0.1	-
771	1513775.97	3669072.65	Аналитический метод	0.1	-
772	1513863.78	3668831.17	Аналитический метод	0.1	-
773	1513863.32	3668801.08	Аналитический метод	0.1	-
774	1513917.63	3668646.63	Аналитический метод	0.1	-
775	1514086.85	3668486.22	Аналитический метод	0.1	-
776	1514140.43	3668424.30	Аналитический метод	0.1	-
777	1514253.60	3668437.29	Аналитический метод	0.1	-
778	1514279.93	3668355.94	Аналитический метод	0.1	-
779	1514394.97	3668241.06	Аналитический метод	0.1	-
780	1514340.49	3668174.47	Аналитический метод	0.1	-
781	1514313.75	3668141.81	Аналитический метод	0.1	-
782	1514296.14	3668055.35	Аналитический метод	0.1	-
783	1514283.57	3668035.29	Аналитический метод	0.1	-
784	1514262.91	3668010.93	Аналитический метод	0.1	-
785	1514213.79	3667952.84	Аналитический метод	0.1	-
786	1514286.01	3667890.57	Аналитический метод	0.1	-
787	1514316.13	3667863.74	Аналитический метод	0.1	-
788	1514289.84	3667834.20	Аналитический метод	0.1	-
789	1514326.32	3667801.71	Аналитический метод	0.1	-
790	1514363.19	3667769.47	Аналитический метод	0.1	-
791	1514368.55	3667775.61	Аналитический метод	0.1	-
792	1514379.05	3667766.44	Аналитический метод	0.1	-
793	1514381.39	3667769.12	Аналитический метод	0.1	-
794	1514396.65	3667789.35	Аналитический метод	0.1	-
795	1514411.98	3667775.69	Аналитический метод	0.1	-
796	1514413.50	3667777.40	Аналитический метод	0.1	-

Сведения о местоположении грани публичного сервитута					
1. Система координат МСК-89, зона 3					
2. Сведения о характерных точках границ публичного сервитута					
Обозначение характерных точек границ	Координаты, м		Метод определения координат характерной точки	Средняя квадратическая погрешность положения характерной точки (Mt), м	Описание обозначения точки на местности (при наличии)
	X	Y			
797	1514427.42	3667792.47	Аналитический метод	0.1	-
798	1514451.97	3667769.79	Аналитический метод	0.1	-
799	1514489.91	3667733.76	Аналитический метод	0.1	-
800	1514508.93	3667716.31	Аналитический метод	0.1	-
801	1514490.15	3667695.83	Аналитический метод	0.1	-
802	1514482.82	3667688.21	Аналитический метод	0.1	-
803	1514480.84	3667690.12	Аналитический метод	0.1	-
804	1514470.45	3667679.31	Аналитический метод	0.1	-
805	1514471.98	3667677.77	Аналитический метод	0.1	-
806	1514467.70	3667673.54	Аналитический метод	0.1	-
807	1514462.06	3667679.25	Аналитический метод	0.1	-
808	1514480.67	3667698.60	Аналитический метод	0.1	-
809	1514482.65	3667696.70	Аналитический метод	0.1	-
810	1514485.77	3667699.94	Аналитический метод	0.1	-
811	1514500.45	3667715.94	Аналитический метод	0.1	-
812	1514485.82	3667729.37	Аналитический метод	0.1	-
813	1514447.87	3667765.41	Аналитический метод	0.1	-
814	1514427.76	3667783.99	Аналитический метод	0.1	-
815	1514417.95	3667773.37	Аналитический метод	0.1	-
816	1514412.48	3667767.22	Аналитический метод	0.1	-
817	1514397.52	3667780.54	Аналитический метод	0.1	-
818	1514386.04	3667765.33	Аналитический метод	0.1	-
819	1514379.61	3667757.98	Аналитический метод	0.1	-
820	1514369.12	3667767.15	Аналитический метод	0.1	-
821	1514363.75	3667761.01	Аналитический метод	0.1	-
822	1514322.35	3667797.22	Аналитический метод	0.1	-
823	1514281.36	3667833.70	Аналитический метод	0.1	-
824	1514307.66	3667863.24	Аналитический метод	0.1	-
825	1514282.05	3667886.05	Аналитический метод	0.1	-
826	1514205.38	3667952.18	Аналитический метод	0.1	-
827	1514258.33	3668014.81	Аналитический метод	0.1	-
828	1514278.70	3668038.85	Аналитический метод	0.1	-
829	1514290.48	3668057.62	Аналитический метод	0.1	-
830	1514308.17	3668144.47	Аналитический метод	0.1	-
831	1514336.21	3668178.75	Аналитический метод	0.1	-
832	1514386.89	3668240.66	Аналитический метод	0.1	-
833	1514274.67	3668352.72	Аналитический метод	0.1	-
834	1514249.40	3668430.76	Аналитический метод	0.1	-
835	1514137.97	3668417.98	Аналитический метод	0.1	-
836	1514082.51	3668482.07	Аналитический метод	0.1	-
837	1513932.58	3668624.19	Аналитический метод	0.1	-
838	1513912.45	3668643.27	Аналитический метод	0.1	-
839	1513857.30	3668800.10	Аналитический метод	0.1	-
840	1513857.44	3668809.34	Аналитический метод	0.1	-
841	1513857.75	3668830.16	Аналитический метод	0.1	-
842	1513770.70	3669069.58	Аналитический метод	0.1	-
843	1513758.46	3669083.87	Аналитический метод	0.1	-

Сведения о местоположении грани публичного сервитута					
1. Система координат МСК-89, зона 3					
2. Сведения о характерных точках границ публичного сервитута					
Обозначение характерных точек границ	Координаты, м		Метод определения координат характерной точки	Средняя квадратическая погрешность положения характерной точки (Mt), м	Описание обозначения точки на местности (при наличии)
	X	Y			
844	1513754.32	3669088.72	Аналитический метод	0.1	-
845	1513705.14	3669225.42	Аналитический метод	0.1	-
846	1513656.64	3669210.10	Аналитический метод	0.1	-
847	1513638.24	3669204.29	Аналитический метод	0.1	-
848	1513526.23	3669208.31	Аналитический метод	0.1	-
849	1513507.59	3669220.44	Аналитический метод	0.1	-
850	1513488.67	3669232.76	Аналитический метод	0.1	-
851	1513467.87	3669246.29	Аналитический метод	0.1	-
852	1513450.55	3669257.57	Аналитический метод	0.1	-
853	1513445.42	3669260.92	Аналитический метод	0.1	-
854	1513304.74	3669101.41	Аналитический метод	0.1	-
855	1513300.12	3669096.17	Аналитический метод	0.1	-
856	1513269.22	3669126.10	Аналитический метод	0.1	-
857	1513244.87	3669149.32	Аналитический метод	0.1	-
858	1513219.53	3669173.65	Аналитический метод	0.1	-
859	1513219.15	3669174.05	Аналитический метод	0.1	-
860	1513213.51	3669179.89	Аналитический метод	0.1	-
861	1513209.75	3669183.80	Аналитический метод	0.1	-
862	1513194.29	3669199.88	Аналитический метод	0.1	-
863	1513179.65	3669215.10	Аналитический метод	0.1	-
864	1513137.10	3669253.55	Аналитический метод	0.1	-
865	1513094.83	3669291.81	Аналитический метод	0.1	-
866	1513054.18	3669329.16	Аналитический метод	0.1	-
867	1512993.61	3669342.82	Аналитический метод	0.1	-
868	1512944.93	3669295.76	Аналитический метод	0.1	-
869	1512888.95	3669241.31	Аналитический метод	0.1	-
870	1512876.70	3669229.26	Аналитический метод	0.1	-
871	1512868.39	3669221.23	Аналитический метод	0.1	-
872	1512858.59	3669211.87	Аналитический метод	0.1	-
873	1512824.61	3669179.43	Аналитический метод	0.1	-
874	1512764.22	3669120.23	Аналитический метод	0.1	-
875	1512729.83	3669086.90	Аналитический метод	0.1	-
876	1512690.91	3669049.19	Аналитический метод	0.1	-
877	1512654.50	3669013.98	Аналитический метод	0.1	-
878	1512618.05	3668978.85	Аналитический метод	0.1	-
879	1512580.28	3668942.43	Аналитический метод	0.1	-
880	1512535.97	3668899.43	Аналитический метод	0.1	-
881	1512492.37	3668857.05	Аналитический метод	0.1	-
882	1512456.94	3668822.87	Аналитический метод	0.1	-
883	1512407.80	3668775.62	Аналитический метод	0.1	-
884	1512364.48	3668733.91	Аналитический метод	0.1	-
885	1512328.73	3668699.31	Аналитический метод	0.1	-
886	1512290.47	3668662.26	Аналитический метод	0.1	-
887	1512252.37	3668625.50	Аналитический метод	0.1	-
888	1512213.92	3668588.31	Аналитический метод	0.1	-
889	1512184.14	3668559.49	Аналитический метод	0.1	-
890	1512148.74	3668525.20	Аналитический метод	0.1	-

Сведения о местоположении грани публичного сервитута					
1. Система координат МСК-89, зона 3					
2. Сведения о характерных точках границ публичного сервитута					
Обозначение характерных точек границ	Координаты, м		Метод определения координат характерной точки	Средняя квадратическая погрешность положения характерной точки (Mt), м	Описание обозначения точки на местности (при наличии)
	X	Y			
891	1512117.55	3668494.45	Аналитический метод	0.1	-
892	1512084.38	3668462.59	Аналитический метод	0.1	-
893	1512058.32	3668434.70	Аналитический метод	0.1	-
894	1512053.49	3668429.53	Аналитический метод	0.1	-
895	1512022.22	3668396.44	Аналитический метод	0.1	-
896	1511989.79	3668362.00	Аналитический метод	0.1	-
897	1511949.41	3668319.24	Аналитический метод	0.1	-
898	1511914.03	3668281.50	Аналитический метод	0.1	-
899	1511892.90	3668259.18	Аналитический метод	0.1	-
900	1511879.15	3668244.65	Аналитический метод	0.1	-
901	1511875.22	3668240.50	Аналитический метод	0.1	-
902	1511869.23	3668234.08	Аналитический метод	0.1	-
903	1511863.76	3668228.22	Аналитический метод	0.1	-
904	1511855.45	3668219.32	Аналитический метод	0.1	-
905	1511849.92	3668213.41	Аналитический метод	0.1	-
906	1511829.60	3668191.67	Аналитический метод	0.1	-
907	1511789.62	3668149.27	Аналитический метод	0.1	-
908	1511748.42	3668105.45	Аналитический метод	0.1	-
909	1511704.05	3668058.41	Аналитический метод	0.1	-
910	1511664.37	3668016.39	Аналитический метод	0.1	-
911	1511626.72	3667976.36	Аналитический метод	0.1	-
912	1511588.31	3667935.41	Аналитический метод	0.1	-
913	1511551.56	3667896.06	Аналитический метод	0.1	-
914	1511502.45	3667844.19	Аналитический метод	0.1	-
915	1511466.46	3667805.90	Аналитический метод	0.1	-
916	1511426.96	3667763.95	Аналитический метод	0.1	-
917	1511385.31	3667719.97	Аналитический метод	0.1	-
918	1511355.50	3667679.93	Аналитический метод	0.1	-
919	1511320.73	3667634.05	Аналитический метод	0.1	-
920	1511284.29	3667587.29	Аналитический метод	0.1	-
921	1511248.63	3667539.17	Аналитический метод	0.1	-
922	1511209.99	3667488.08	Аналитический метод	0.1	-
923	1511174.59	3667441.72	Аналитический метод	0.1	-
924	1511141.00	3667397.58	Аналитический метод	0.1	-
925	1511104.94	3667350.05	Аналитический метод	0.1	-
926	1511070.31	3667304.40	Аналитический метод	0.1	-
927	1511033.46	3667255.61	Аналитический метод	0.1	-
928	1510998.32	3667209.07	Аналитический метод	0.1	-
929	1510963.06	3667162.59	Аналитический метод	0.1	-
930	1510927.34	3667115.27	Аналитический метод	0.1	-
931	1510893.62	3667070.96	Аналитический метод	0.1	-
932	1510858.94	3667025.37	Аналитический метод	0.1	-
933	1510827.22	3666983.39	Аналитический метод	0.1	-
934	1510802.86	3666951.86	Аналитический метод	0.1	-
935	1510769.28	3666898.28	Аналитический метод	0.1	-
936	1510727.64	3666831.32	Аналитический метод	0.1	-
937	1510685.78	3666763.95	Аналитический метод	0.1	-

Сведения о местоположении грани публичного сервитута					
1. Система координат МСК-89, зона 3					
2. Сведения о характерных точках границ публичного сервитута					
Обозначение характерных точек границ	Координаты, м		Метод определения координат характерной точки	Средняя квадратическая погрешность положения характерной точки (Mt), м	Описание обозначения точки на местности (при наличии)
	X	Y			
938	1510647.61	3666702.52	Аналитический метод	0.1	-
939	1510608.19	3666639.28	Аналитический метод	0.1	-
940	1510568.83	3666591.14	Аналитический метод	0.1	-
941	1510531.30	3666545.14	Аналитический метод	0.1	-
942	1510492.73	3666497.65	Аналитический метод	0.1	-
943	1510454.66	3666450.69	Аналитический метод	0.1	-
944	1510415.53	3666403.60	Аналитический метод	0.1	-
945	1510377.54	3666357.07	Аналитический метод	0.1	-
946	1510339.33	3666310.38	Аналитический метод	0.1	-
947	1510301.76	3666264.20	Аналитический метод	0.1	-
948	1510262.81	3666216.60	Аналитический метод	0.1	-
949	1510225.31	3666170.61	Аналитический метод	0.1	-
950	1510187.78	3666124.61	Аналитический метод	0.1	-
951	1510148.33	3666076.16	Аналитический метод	0.1	-
952	1510111.23	3666030.55	Аналитический метод	0.1	-
953	1510073.96	3665984.64	Аналитический метод	0.1	-
954	1510037.01	3665938.72	Аналитический метод	0.1	-
955	1509998.64	3665891.78	Аналитический метод	0.1	-
956	1509959.95	3665844.08	Аналитический метод	0.1	-
957	1509921.17	3665796.86	Аналитический метод	0.1	-
958	1509882.96	3665749.88	Аналитический метод	0.1	-
959	1509845.71	3665703.98	Аналитический метод	0.1	-
960	1509806.06	3665655.04	Аналитический метод	0.1	-
961	1509766.09	3665606.97	Аналитический метод	0.1	-
962	1509729.10	3665561.58	Аналитический метод	0.1	-
963	1509691.80	3665515.71	Аналитический метод	0.1	-
964	1509653.12	3665468.94	Аналитический метод	0.1	-
965	1509615.08	3665422.88	Аналитический метод	0.1	-
966	1509576.72	3665375.80	Аналитический метод	0.1	-
967	1509536.89	3665326.87	Аналитический метод	0.1	-
968	1509499.90	3665281.82	Аналитический метод	0.1	-
969	1509461.48	3665234.83	Аналитический метод	0.1	-
970	1509423.37	3665188.44	Аналитический метод	0.1	-
971	1509386.78	3665143.98	Аналитический метод	0.1	-
972	1509349.34	3665098.52	Аналитический метод	0.1	-
973	1509311.70	3665052.75	Аналитический метод	0.1	-
974	1509273.82	3665006.61	Аналитический метод	0.1	-
975	1509235.97	3664960.83	Аналитический метод	0.1	-
976	1509198.50	3664915.46	Аналитический метод	0.1	-
977	1509160.60	3664869.10	Аналитический метод	0.1	-
978	1509123.18	3664823.39	Аналитический метод	0.1	-
979	1509085.21	3664777.56	Аналитический метод	0.1	-
980	1509047.96	3664731.64	Аналитический метод	0.1	-
981	1509010.07	3664685.49	Аналитический метод	0.1	-
982	1508972.24	3664639.32	Аналитический метод	0.1	-
983	1508932.36	3664590.04	Аналитический метод	0.1	-
984	1508894.86	3664544.57	Аналитический метод	0.1	-

Сведения о местоположении грани публичного сервитута					
1. Система координат МСК-89, зона 3					
2. Сведения о характерных точках границ публичного сервитута					
Обозначение характерных точек границ	Координаты, м		Метод определения координат характерной точки	Средняя квадратическая погрешность положения характерной точки (Mt), м	Описание обозначения точки на местности (при наличии)
	X	Y			
985	1508857.01	3664498.22	Аналитический метод	0.1	-
986	1508819.47	3664452.39	Аналитический метод	0.1	-
987	1508781.92	3664406.52	Аналитический метод	0.1	-
988	1508744.07	3664360.19	Аналитический метод	0.1	-
989	1508707.21	3664314.87	Аналитический метод	0.1	-
990	1508669.72	3664268.92	Аналитический метод	0.1	-
991	1508631.94	3664222.36	Аналитический метод	0.1	-
992	1508594.43	3664175.85	Аналитический метод	0.1	-
993	1508557.67	3664132.11	Аналитический метод	0.1	-
994	1508521.40	3664087.31	Аналитический метод	0.1	-
995	1508481.33	3664038.23	Аналитический метод	0.1	-
996	1508441.45	3663989.05	Аналитический метод	0.1	-
997	1508400.49	3663939.26	Аналитический метод	0.1	-
998	1508359.06	3663888.75	Аналитический метод	0.1	-
999	1508319.05	3663839.89	Аналитический метод	0.1	-
1000	1508281.25	3663793.78	Аналитический метод	0.1	-
1001	1508245.67	3663750.01	Аналитический метод	0.1	-
1002	1508209.29	3663705.91	Аналитический метод	0.1	-
1003	1508173.95	3663662.56	Аналитический метод	0.1	-
1004	1508137.57	3663618.12	Аналитический метод	0.1	-
1005	1508103.88	3663568.88	Аналитический метод	0.1	-
1006	1508069.59	3663518.83	Аналитический метод	0.1	-
1007	1508035.54	3663468.87	Аналитический метод	0.1	-
1008	1508000.46	3663417.82	Аналитический метод	0.1	-
1009	1507965.54	3663367.29	Аналитический метод	0.1	-
1010	1507927.94	3663312.49	Аналитический метод	0.1	-
1011	1507893.02	3663261.89	Аналитический метод	0.1	-
1012	1507860.58	3663214.72	Аналитический метод	0.1	-
1013	1507859.44	3663213.07	Аналитический метод	0.1	-
1014	1507827.43	3663166.71	Аналитический метод	0.1	-
1015	1507826.29	3663165.06	Аналитический метод	0.1	-
1016	1507794.12	3663117.61	Аналитический метод	0.1	-
1017	1507791.30	3663113.44	Аналитический метод	0.1	-
1018	1507764.05	3663079.20	Аналитический метод	0.1	-
1019	1507754.60	3663067.34	Аналитический метод	0.1	-
1020	1507738.05	3663046.56	Аналитический метод	0.1	-
1021	1507736.80	3663045.00	Аналитический метод	0.1	-
1022	1507716.73	3663019.82	Аналитический метод	0.1	-
1023	1507712.99	3663015.12	Аналитический метод	0.1	-
1024	1507711.73	3663013.56	Аналитический метод	0.1	-
1025	1507688.78	3662984.80	Аналитический метод	0.1	-
1026	1507687.55	3662983.26	Аналитический метод	0.1	-
1027	1507687.53	3662983.23	Аналитический метод	0.1	-
1028	1507678.54	3662971.98	Аналитический метод	0.1	-
1029	1507638.60	3662921.97	Аналитический метод	0.1	-
1030	1507599.41	3662872.86	Аналитический метод	0.1	-
1031	1507559.28	3662823.38	Аналитический метод	0.1	-

Сведения о местоположении грани публичного сервитута					
1. Система координат МСК-89, зона 3					
2. Сведения о характерных точках границ публичного сервитута					
Обозначение характерных точек границ	Координаты, м		Метод определения координат характерной точки	Средняя квадратическая погрешность положения характерной точки (Mt), м	Описание обозначения точки на местности (при наличии)
	X	Y			
1032	1507520.33	3662773.99	Аналитический метод	0.1	-
1033	1507464.47	3662703.62	Аналитический метод	0.1	-
1034	1507416.80	3662644.37	Аналитический метод	0.1	-
1035	1507370.82	3662586.86	Аналитический метод	0.1	-
1036	1507331.92	3662551.26	Аналитический метод	0.1	-
1037	1507293.58	3662515.75	Аналитический метод	0.1	-
1038	1507253.03	3662479.09	Аналитический метод	0.1	-
1039	1507209.22	3662438.83	Аналитический метод	0.1	-
1040	1507164.73	3662397.81	Аналитический метод	0.1	-
1041	1507120.85	3662357.76	Аналитический метод	0.1	-
1042	1507076.40	3662316.96	Аналитический метод	0.1	-
1043	1507033.30	3662277.67	Аналитический метод	0.1	-
1044	1506989.68	3662237.45	Аналитический метод	0.1	-
1045	1506946.76	3662197.98	Аналитический метод	0.1	-
1046	1506903.23	3662158.21	Аналитический метод	0.1	-
1047	1506859.72	3662118.11	Аналитический метод	0.1	-
1048	1506816.58	3662078.42	Аналитический метод	0.1	-
1049	1506772.67	3662038.49	Аналитический метод	0.1	-
1050	1506729.42	3661998.86	Аналитический метод	0.1	-
1051	1506686.26	3661959.79	Аналитический метод	0.1	-
1052	1506649.25	3661913.53	Аналитический метод	0.1	-
1053	1506612.77	3661867.81	Аналитический метод	0.1	-
1054	1506575.78	3661821.69	Аналитический метод	0.1	-
1055	1506539.23	3661776.27	Аналитический метод	0.1	-
1056	1506502.09	3661729.94	Аналитический метод	0.1	-
1057	1506465.22	3661683.54	Аналитический метод	0.1	-
1058	1506428.40	3661637.44	Аналитический метод	0.1	-
1059	1506390.96	3661591.29	Аналитический метод	0.1	-
1060	1506353.87	3661545.06	Аналитический метод	0.1	-
1061	1506317.14	3661499.15	Аналитический метод	0.1	-
1062	1506280.42	3661453.38	Аналитический метод	0.1	-
1063	1506243.37	3661407.39	Аналитический метод	0.1	-
1064	1506206.46	3661361.42	Аналитический метод	0.1	-
1065	1506170.36	3661316.28	Аналитический метод	0.1	-
1066	1506132.33	3661268.74	Аналитический метод	0.1	-
1067	1506095.45	3661222.73	Аналитический метод	0.1	-
1068	1506058.20	3661176.50	Аналитический метод	0.1	-
1069	1506021.19	3661130.20	Аналитический метод	0.1	-
1070	1505984.54	3661084.67	Аналитический метод	0.1	-
1071	1505947.30	3661038.22	Аналитический метод	0.1	-
1072	1505909.58	3660991.21	Аналитический метод	0.1	-
1073	1505873.31	3660946.08	Аналитический метод	0.1	-
1074	1505827.87	3660889.38	Аналитический метод	0.1	-
1075	1505793.99	3660847.00	Аналитический метод	0.1	-
1076	1505756.90	3660800.93	Аналитический метод	0.1	-
1077	1505720.04	3660755.01	Аналитический метод	0.1	-
1078	1505682.92	3660708.73	Аналитический метод	0.1	-

Сведения о местоположении грани публичного сервитута					
1. Система координат МСК-89, зона 3					
2. Сведения о характерных точках границ публичного сервитута					
Обозначение характерных точек границ	Координаты, м		Метод определения координат характерной точки	Средняя квадратическая погрешность положения характерной точки (Mt), м	Описание обозначения точки на местности (при наличии)
	X	Y			
1079	1505677.60	3660702.15	Аналитический метод	0.1	-
1080	1505672.06	3660695.68	Аналитический метод	0.1	-
1081	1505634.98	3660648.81	Аналитический метод	0.1	-
1082	1505596.37	3660600.35	Аналитический метод	0.1	-
1083	1505558.61	3660553.09	Аналитический метод	0.1	-
1084	1505520.29	3660504.96	Аналитический метод	0.1	-
1085	1505482.63	3660457.74	Аналитический метод	0.1	-
1086	1505443.17	3660408.23	Аналитический метод	0.1	-
1087	1505405.15	3660360.27	Аналитический метод	0.1	-
1088	1505366.99	3660312.49	Аналитический метод	0.1	-
1089	1505328.64	3660264.62	Аналитический метод	0.1	-
1090	1505290.67	3660216.80	Аналитический метод	0.1	-
1091	1505252.67	3660169.30	Аналитический метод	0.1	-
1092	1505214.51	3660121.35	Аналитический метод	0.1	-
1093	1505177.60	3660075.19	Аналитический метод	0.1	-
1094	1505140.97	3660029.07	Аналитический метод	0.1	-
1095	1505103.58	3659981.89	Аналитический метод	0.1	-
1096	1505065.77	3659934.91	Аналитический метод	0.1	-
1097	1505028.90	3659888.47	Аналитический метод	0.1	-
1098	1504991.73	3659841.76	Аналитический метод	0.1	-
1099	1504954.75	3659795.60	Аналитический метод	0.1	-
1100	1504917.86	3659749.18	Аналитический метод	0.1	-
1101	1504880.91	3659702.87	Аналитический метод	0.1	-
1102	1504843.82	3659656.45	Аналитический метод	0.1	-
1103	1504806.36	3659609.58	Аналитический метод	0.1	-
1104	1504769.02	3659562.91	Аналитический метод	0.1	-
1105	1504731.62	3659515.92	Аналитический метод	0.1	-
1106	1504694.15	3659469.20	Аналитический метод	0.1	-
1107	1504657.39	3659423.36	Аналитический метод	0.1	-
1108	1504625.34	3659372.65	Аналитический метод	0.1	-
1109	1504593.80	3659322.82	Аналитический метод	0.1	-
1110	1504561.98	3659272.36	Аналитический метод	0.1	-
1111	1504530.10	3659222.34	Аналитический метод	0.1	-
1112	1504498.29	3659172.02	Аналитический метод	0.1	-
1113	1504466.67	3659122.16	Аналитический метод	0.1	-
1114	1504434.71	3659071.69	Аналитический метод	0.1	-
1115	1504401.57	3659019.39	Аналитический метод	0.1	-
1116	1504369.70	3658969.42	Аналитический метод	0.1	-
1117	1504337.80	3658918.91	Аналитический метод	0.1	-
1118	1504305.93	3658868.71	Аналитический метод	0.1	-
1119	1504274.29	3658818.87	Аналитический метод	0.1	-
1120	1504242.56	3658768.86	Аналитический метод	0.1	-
1121	1504210.65	3658718.76	Аналитический метод	0.1	-
1122	1504179.14	3658669.22	Аналитический метод	0.1	-
1123	1504146.60	3658619.58	Аналитический метод	0.1	-
1124	1504114.93	3658569.34	Аналитический метод	0.1	-
1125	1504083.75	3658518.95	Аналитический метод	0.1	-

Сведения о местоположении грани публичного сервитута					
1. Система координат МСК-89, зона 3					
2. Сведения о характерных точках границ публичного сервитута					
Обозначение характерных точек границ	Координаты, м		Метод определения координат характерной точки	Средняя квадратическая погрешность положения характерной точки (Mt), м	Описание обозначения точки на местности (при наличии)
	X	Y			
1126	1504052.00	3658469.07	Аналитический метод	0.1	-
1127	1504020.27	3658419.13	Аналитический метод	0.1	-
1128	1503988.48	3658368.95	Аналитический метод	0.1	-
1129	1503956.93	3658319.39	Аналитический метод	0.1	-
1130	1503925.22	3658269.45	Аналитический метод	0.1	-
1131	1503893.59	3658219.67	Аналитический метод	0.1	-
1132	1503861.94	3658169.82	Аналитический метод	0.1	-
1133	1503830.05	3658119.99	Аналитический метод	0.1	-
1134	1503797.90	3658068.99	Аналитический метод	0.1	-
1135	1503755.81	3658019.77	Аналитический метод	0.1	-
1136	1503716.03	3657972.70	Аналитический метод	0.1	-
1137	1503695.63	3657948.72	Аналитический метод	0.1	-
1138	1503687.81	3657939.53	Аналитический метод	0.1	-
1139	1503676.52	3657926.26	Аналитический метод	0.1	-
1140	1503636.77	3657879.64	Аналитический метод	0.1	-
1141	1503597.22	3657833.48	Аналитический метод	0.1	-
1142	1503557.51	3657786.68	Аналитический метод	0.1	-
1143	1503518.25	3657740.16	Аналитический метод	0.1	-
1144	1503479.30	3657694.07	Аналитический метод	0.1	-
1145	1503439.89	3657648.13	Аналитический метод	0.1	-
1146	1503401.44	3657602.39	Аналитический метод	0.1	-
1147	1503362.01	3657556.02	Аналитический метод	0.1	-
1148	1503323.72	3657510.94	Аналитический метод	0.1	-
1149	1503285.58	3657465.82	Аналитический метод	0.1	-
1150	1503247.49	3657421.18	Аналитический метод	0.1	-
1151	1503206.77	3657373.24	Аналитический метод	0.1	-
1152	1503169.29	3657328.89	Аналитический метод	0.1	-
1153	1503131.37	3657284.57	Аналитический метод	0.1	-
1154	1503093.32	3657239.33	Аналитический метод	0.1	-
1155	1503055.64	3657195.23	Аналитический метод	0.1	-
1156	1503017.66	3657150.45	Аналитический метод	0.1	-
1157	1502999.79	3657129.48	Аналитический метод	0.1	-
1158	1502992.99	3657121.51	Аналитический метод	0.1	-
1159	1502979.59	3657105.79	Аналитический метод	0.1	-
1160	1502940.64	3657059.74	Аналитический метод	0.1	-
1161	1502902.39	3657014.80	Аналитический метод	0.1	-
1162	1502864.21	3656969.79	Аналитический метод	0.1	-
1163	1502826.55	3656925.37	Аналитический метод	0.1	-
1164	1502788.51	3656880.58	Аналитический метод	0.1	-
1165	1502750.68	3656835.97	Аналитический метод	0.1	-
1166	1502712.16	3656790.80	Аналитический метод	0.1	-
1167	1502674.38	3656746.29	Аналитический метод	0.1	-
1168	1502636.39	3656701.72	Аналитический метод	0.1	-
1169	1502598.46	3656656.94	Аналитический метод	0.1	-
1170	1502560.03	3656612.17	Аналитический метод	0.1	-
1171	1502521.86	3656567.25	Аналитический метод	0.1	-
1172	1502483.39	3656522.16	Аналитический метод	0.1	-

Сведения о местоположении грани публичного сервитута					
1. Система координат МСК-89, зона 3					
2. Сведения о характерных точках границ публичного сервитута					
Обозначение характерных точек границ	Координаты, м		Метод определения координат характерной точки	Средняя квадратическая погрешность положения характерной точки (Mt), м	Описание обозначения точки на местности (при наличии)
	X	Y			
1173	1502445.14	3656477.43	Аналитический метод	0.1	-
1174	1502406.83	3656432.41	Аналитический метод	0.1	-
1175	1502369.98	3656388.94	Аналитический метод	0.1	-
1176	1502331.79	3656344.48	Аналитический метод	0.1	-
1177	1502293.61	3656299.47	Аналитический метод	0.1	-
1178	1502255.70	3656255.15	Аналитический метод	0.1	-
1179	1502217.00	3656209.79	Аналитический метод	0.1	-
1180	1502176.78	3656175.79	Аналитический метод	0.1	-
1181	1502133.72	3656139.93	Аналитический метод	0.1	-
1182	1502089.06	3656102.44	Аналитический метод	0.1	-
1183	1502043.93	3656064.30	Аналитический метод	0.1	-
1184	1501998.69	3656026.46	Аналитический метод	0.1	-
1185	1501953.61	3655988.62	Аналитический метод	0.1	-
1186	1501908.84	3655950.60	Аналитический метод	0.1	-
1187	1501863.88	3655912.58	Аналитический метод	0.1	-
1188	1501818.52	3655874.66	Аналитический метод	0.1	-
1189	1501774.60	3655837.40	Аналитический метод	0.1	-
1190	1501722.41	3655821.24	Аналитический метод	0.1	-
1191	1501665.51	3655801.80	Аналитический метод	0.1	-
1192	1501609.38	3655783.54	Аналитический метод	0.1	-
1193	1501552.71	3655764.93	Аналитический метод	0.1	-
1194	1501498.21	3655747.14	Аналитический метод	0.1	-
1195	1501443.14	3655728.76	Аналитический метод	0.1	-
1196	1501387.29	3655710.42	Аналитический метод	0.1	-
1197	1501346.63	3655697.24	Аналитический метод	0.1	-
1198	1501304.32	3655683.44	Аналитический метод	0.1	-
1199	1501257.00	3655669.69	Аналитический метод	0.1	-
1200	1501209.30	3655655.96	Аналитический метод	0.1	-
1201	1501161.53	3655642.33	Аналитический метод	0.1	-
1202	1501102.94	3655625.17	Аналитический метод	0.1	-
1203	1501047.00	3655608.74	Аналитический метод	0.1	-
1204	1500988.77	3655591.65	Аналитический метод	0.1	-
1205	1500931.53	3655575.00	Аналитический метод	0.1	-
1206	1500874.03	3655557.95	Аналитический метод	0.1	-
1207	1500816.42	3655541.47	Аналитический метод	0.1	-
1208	1500760.16	3655524.76	Аналитический метод	0.1	-
1209	1500703.28	3655508.51	Аналитический метод	0.1	-
1210	1500644.96	3655491.31	Аналитический метод	0.1	-
1211	1500588.18	3655474.65	Аналитический метод	0.1	-
1212	1500530.81	3655457.90	Аналитический метод	0.1	-
1213	1500473.83	3655441.30	Аналитический метод	0.1	-
1214	1500417.71	3655424.71	Аналитический метод	0.1	-
1215	1500359.89	3655407.87	Аналитический метод	0.1	-
1216	1500302.62	3655391.04	Аналитический метод	0.1	-
1217	1500246.06	3655374.53	Аналитический метод	0.1	-
1218	1500190.41	3655358.40	Аналитический метод	0.1	-
1219	1500133.21	3655341.69	Аналитический метод	0.1	-

Сведения о местоположении грани публичного сервитута					
1. Система координат МСК-89, зона 3					
2. Сведения о характерных точках границ публичного сервитута					
Обозначение характерных точек границ	Координаты, м		Метод определения координат характерной точки	Средняя квадратическая погрешность положения характерной точки (Mt), м	Описание обозначения точки на местности (при наличии)
	X	Y			
1220	1500077.03	3655325.14	Аналитический метод	0.1	-
1221	1500020.69	3655308.60	Аналитический метод	0.1	-
1222	1499964.17	3655292.12	Аналитический метод	0.1	-
1223	1499908.98	3655275.95	Аналитический метод	0.1	-
1224	1499852.76	3655259.49	Аналитический метод	0.1	-
1225	1499796.22	3655242.97	Аналитический метод	0.1	-
1226	1499739.61	3655226.51	Аналитический метод	0.1	-
1227	1499683.31	3655209.99	Аналитический метод	0.1	-
1228	1499625.78	3655193.16	Аналитический метод	0.1	-
1229	1499569.79	3655176.85	Аналитический метод	0.1	-
1230	1499515.90	3655161.03	Аналитический метод	0.1	-
1231	1499505.35	3655119.36	Аналитический метод	0.1	-
1232	1499491.11	3655064.85	Аналитический метод	0.1	-
1233	1499476.55	3655008.75	Аналитический метод	0.1	-
1234	1499461.51	3654950.64	Аналитический метод	0.1	-
1235	1499446.25	3654892.07	Аналитический метод	0.1	-
1236	1499431.23	3654834.04	Аналитический метод	0.1	-
1237	1499416.21	3654776.10	Аналитический метод	0.1	-
1238	1499401.10	3654718.23	Аналитический метод	0.1	-
1239	1499386.04	3654660.16	Аналитический метод	0.1	-
1240	1499371.06	3654602.09	Аналитический метод	0.1	-
1241	1499354.95	3654540.50	Аналитический метод	0.1	-
1242	1499340.01	3654483.23	Аналитический метод	0.1	-
1243	1499325.12	3654425.53	Аналитический метод	0.1	-
1244	1499310.06	3654367.43	Аналитический метод	0.1	-
1245	1499294.96	3654309.89	Аналитический метод	0.1	-
1246	1499278.21	3654245.48	Аналитический метод	0.1	-
1247	1499268.11	3654206.24	Аналитический метод	0.1	-
1248	1499259.54	3654173.87	Аналитический метод	0.1	-
1249	1499251.09	3654138.37	Аналитический метод	0.1	-
1250	1499239.53	3654097.92	Аналитический метод	0.1	-
1251	1499224.10	3654037.30	Аналитический метод	0.1	-
1252	1499211.91	3653977.34	Аналитический метод	0.1	-
1253	1499200.78	3653924.06	Аналитический метод	0.1	-
1254	1499194.06	3653891.62	Аналитический метод	0.1	-
1255	1499187.46	3653860.90	Аналитический метод	0.1	-
1256	1499179.32	3653822.10	Аналитический метод	0.1	-
1257	1499171.20	3653782.69	Аналитический метод	0.1	-
1258	1499161.33	3653735.38	Аналитический метод	0.1	-
1259	1499154.39	3653702.82	Аналитический метод	0.1	-
1260	1499145.06	3653659.11	Аналитический метод	0.1	-
1261	1499134.95	3653609.83	Аналитический метод	0.1	-
1262	1499124.79	3653562.70	Аналитический метод	0.1	-
1263	1499117.81	3653529.64	Аналитический метод	0.1	-
1264	1499108.99	3653489.21	Аналитический метод	0.1	-
1265	1499102.41	3653457.95	Аналитический метод	0.1	-
1266	1499095.27	3653424.55	Аналитический метод	0.1	-

Сведения о местоположении грани публичного сервитута					
1. Система координат МСК-89, зона 3					
2. Сведения о характерных точках границ публичного сервитута					
Обозначение характерных точек границ	Координаты, м		Метод определения координат характерной точки	Средняя квадратическая погрешность положения характерной точки (Mt), м	Описание обозначения точки на местности (при наличии)
	X	Y			
1267	1499088.50	3653392.89	Аналитический метод	0.1	-
1268	1499084.72	3653375.29	Аналитический метод	0.1	-
1269	1499083.25	3653368.46	Аналитический метод	0.1	-
1270	1499080.52	3653353.15	Аналитический метод	0.1	-
1271	1499077.29	3653340.33	Аналитический метод	0.1	-
1272	1499048.78	3653178.03	Аналитический метод	0.1	-
1273	1499045.51	3653159.85	Аналитический метод	0.1	-
1274	1499032.16	3653085.52	Аналитический метод	0.1	-
1275	1498979.02	3652809.44	Аналитический метод	0.1	-
1276	1498930.54	3652543.75	Аналитический метод	0.1	-
1277	1498922.87	3652501.09	Аналитический метод	0.1	-
1278	1498920.23	3652486.49	Аналитический метод	0.1	-
1279	1498876.80	3652245.28	Аналитический метод	0.1	-
1280	1498856.70	3652135.68	Аналитический метод	0.1	-
1281	1498835.52	3652031.16	Аналитический метод	0.1	-
1282	1498828.05	3651980.20	Аналитический метод	0.1	-
1283	1498823.01	3651899.41	Аналитический метод	0.1	-
1284	1498821.59	3651876.64	Аналитический метод	0.1	-
1285	1498812.21	3651813.33	Аналитический метод	0.1	-
1286	1498783.95	3651687.66	Аналитический метод	0.1	-
1287	1498743.38	3651459.89	Аналитический метод	0.1	-
1288	1498733.24	3651400.05	Аналитический метод	0.1	-
1289	1498720.46	3651353.40	Аналитический метод	0.1	-
1290	1498718.32	3651345.59	Аналитический метод	0.1	-
1291	1498683.63	3651250.35	Аналитический метод	0.1	-
1292	1498670.70	3651195.39	Аналитический метод	0.1	-
1293	1498646.88	3651030.63	Аналитический метод	0.1	-
1294	1498620.78	3650877.07	Аналитический метод	0.1	-
1295	1498606.76	3650797.32	Аналитический метод	0.1	-
1296	1498571.68	3650632.71	Аналитический метод	0.1	-
1297	1498536.06	3650425.71	Аналитический метод	0.1	-
1298	1498510.65	3650279.27	Аналитический метод	0.1	-
1299	1498435.72	3649880.83	Аналитический метод	0.1	-
1300	1498370.02	3649516.68	Аналитический метод	0.1	-
1301	1498332.87	3649323.83	Аналитический метод	0.1	-
1302	1498293.86	3649116.50	Аналитический метод	0.1	-
1303	1498243.94	3648846.35	Аналитический метод	0.1	-
1304	1498195.09	3648575.27	Аналитический метод	0.1	-
1305	1498161.07	3648397.66	Аналитический метод	0.1	-
1306	1498136.87	3648285.13	Аналитический метод	0.1	-
1307	1498123.22	3648192.51	Аналитический метод	0.1	-
1308	1498109.58	3648129.87	Аналитический метод	0.1	-
1309	1498092.47	3648066.91	Аналитический метод	0.1	-
1310	1498071.70	3647940.34	Аналитический метод	0.1	-
1311	1498036.46	3647692.27	Аналитический метод	0.1	-
1312	1498035.65	3647657.79	Аналитический метод	0.1	-
1313	1498040.20	3647615.08	Аналитический метод	0.1	-

Сведения о местоположении грани публичного сервитута					
1. Система координат МСК-89, зона 3					
2. Сведения о характерных точках границ публичного сервитута					
Обозначение характерных точек границ	Координаты, м		Метод определения координат характерной точки	Средняя квадратическая погрешность положения характерной точки (Mt), м	Описание обозначения точки на местности (при наличии)
	X	Y			
1314	1498074.07	3647419.80	Аналитический метод	0.1	-
1315	1498107.86	3647229.42	Аналитический метод	0.1	-
1316	1498142.83	3647038.75	Аналитический метод	0.1	-
1317	1498176.13	3646872.63	Аналитический метод	0.1	-
1318	1498209.62	3646693.44	Аналитический метод	0.1	-
1319	1498240.41	3646520.88	Аналитический метод	0.1	-
1320	1498286.00	3646285.02	Аналитический метод	0.1	-
1321	1498331.06	3646043.14	Аналитический метод	0.1	-
1322	1498386.84	3645736.27	Аналитический метод	0.1	-
1323	1498473.87	3645281.94	Аналитический метод	0.1	-
1324	1498517.51	3645066.83	Аналитический метод	0.1	-
1325	1498557.03	3644850.16	Аналитический метод	0.1	-
1326	1498607.84	3644582.94	Аналитический метод	0.1	-
1327	1498653.81	3644320.18	Аналитический метод	0.1	-
1328	1498722.14	3643898.17	Аналитический метод	0.1	-
1329	1498765.32	3643670.49	Аналитический метод	0.1	-
1330	1498808.95	3643457.89	Аналитический метод	0.1	-
1331	1498852.63	3643218.49	Аналитический метод	0.1	-
1332	1498931.78	3642793.72	Аналитический метод	0.1	-
1333	1498992.77	3642461.69	Аналитический метод	0.1	-
1334	1499012.57	3642360.26	Аналитический метод	0.1	-
1335	1499017.13	3642336.91	Аналитический метод	0.1	-
1336	1499039.71	3642221.24	Аналитический метод	0.1	-
1337	1499082.25	3641997.37	Аналитический метод	0.1	-
1338	1499104.57	3641874.62	Аналитический метод	0.1	-
1339	1499109.71	3641846.35	Аналитический метод	0.1	-
1340	1499113.50	3641843.20	Аналитический метод	0.1	-
1341	1499120.37	3641837.50	Аналитический метод	0.1	-
1342	1499121.13	3641836.88	Аналитический метод	0.1	-
1343	1499139.23	3641821.85	Аналитический метод	0.1	-
1344	1499142.82	3641818.88	Аналитический метод	0.1	-
1345	1499147.86	3641779.37	Аналитический метод	0.1	-
1346	1499147.99	3641777.18	Аналитический метод	0.1	-
1347	1499153.03	3641781.14	Аналитический метод	0.1	-
1348	1499187.38	3641786.85	Аналитический метод	0.1	-
1349	1499188.49	3641787.04	Аналитический метод	0.1	-
1350	1499189.25	3641787.62	Аналитический метод	0.1	-
1351	1499225.95	3641815.22	Аналитический метод	0.1	-
1352	1499265.87	3641845.25	Аналитический метод	0.1	-
1353	1499317.48	3641884.07	Аналитический метод	0.1	-
1354	1499369.41	3641922.41	Аналитический метод	0.1	-
1355	1499415.67	3641957.53	Аналитический метод	0.1	-
1356	1499463.62	3641993.72	Аналитический метод	0.1	-
1357	1499510.88	3642029.05	Аналитический метод	0.1	-
1358	1499556.98	3642063.24	Аналитический метод	0.1	-
1359	1499606.42	3642100.67	Аналитический метод	0.1	-
1360	1499653.12	3642134.82	Аналитический метод	0.1	-

Сведения о местоположении грани публичного сервитута					
1. Система координат МСК-89, зона 3					
2. Сведения о характерных точках границ публичного сервитута					
Обозначение характерных точек границ	Координаты, м		Метод определения координат характерной точки	Средняя квадратическая погрешность положения характерной точки (Mt), м	Описание обозначения точки на местности (при наличии)
	X	Y			
1361	1499702.56	3642171.83	Аналитический метод	0.1	-
1362	1499725.31	3642188.79	Аналитический метод	0.1	-
1363	1499728.54	3642191.19	Аналитический метод	0.1	-
1364	1499747.62	3642205.40	Аналитический метод	0.1	-
1365	1499750.74	3642207.73	Аналитический метод	0.1	-
1366	1499772.12	3642223.70	Аналитический метод	0.1	-
1367	1499795.48	3642241.13	Аналитический метод	0.1	-
1368	1499816.98	3642257.49	Аналитический метод	0.1	-
1369	1499823.25	3642262.24	Аналитический метод	0.1	-
1370	1499838.59	3642273.91	Аналитический метод	0.1	-
1371	1499869.50	3642297.21	Аналитический метод	0.1	-
1372	1499877.36	3642299.35	Аналитический метод	0.1	-
1373	1499935.28	3642315.09	Аналитический метод	0.1	-
1374	1499936.98	3642315.54	Аналитический метод	0.1	-
1375	1499937.86	3642313.16	Аналитический метод	0.1	-
1376	1499942.99	3642315.38	Аналитический метод	0.1	-
1377	1499944.11	3642311.26	Аналитический метод	0.1	-
1378	1499933.68	3642308.42	Аналитический метод	0.1	-
1379	1499929.22	3642307.21	Аналитический метод	0.1	-
1380	1499898.88	3642298.97	Аналитический метод	0.1	-
1381	1499873.23	3642292.00	Аналитический метод	0.1	-
1382	1499872.19	3642291.72	Аналитический метод	0.1	-
1383	1499845.10	3642271.30	Аналитический метод	0.1	-
1384	1499842.22	3642269.12	Аналитический метод	0.1	-
1385	1499840.22	3642267.60	Аналитический метод	0.1	-
1386	1499826.56	3642257.21	Аналитический метод	0.1	-
1387	1499820.26	3642252.43	Аналитический метод	0.1	-
1388	1499806.16	3642241.71	Аналитический метод	0.1	-
1389	1499799.09	3642236.34	Аналитический метод	0.1	-
1390	1499786.18	3642226.69	Аналитический метод	0.1	-
1391	1499751.20	3642200.60	Аналитический метод	0.1	-
1392	1499731.58	3642185.97	Аналитический метод	0.1	-
1393	1499728.35	3642183.57	Аналитический метод	0.1	-
1394	1499706.15	3642167.02	Аналитический метод	0.1	-
1395	1499656.69	3642129.99	Аналитический метод	0.1	-
1396	1499610.01	3642095.85	Аналитический метод	0.1	-
1397	1499560.58	3642058.44	Аналитический метод	0.1	-
1398	1499514.46	3642024.24	Аналитический метод	0.1	-
1399	1499467.23	3641988.92	Аналитический метод	0.1	-
1400	1499419.29	3641952.75	Аналитический метод	0.1	-
1401	1499373.00	3641917.61	Аналитический метод	0.1	-
1402	1499321.07	3641879.26	Аналитический метод	0.1	-
1403	1499269.48	3641840.46	Аналитический метод	0.1	-
1404	1499229.56	3641810.43	Аналитический метод	0.1	-
1405	1499190.92	3641781.37	Аналитический метод	0.1	-
1406	1499155.53	3641775.47	Аналитический метод	0.1	-
1407	1499148.57	3641770.01	Аналитический метод	0.1	-

Сведения о местоположении грани публичного сервитута					
1. Система координат МСК-89, зона 3					
2. Сведения о характерных точках границ публичного сервитута					
Обозначение характерных точек границ	Координаты, м		Метод определения координат характерной точки	Средняя квадратическая погрешность положения характерной точки (Mt), м	Описание обозначения точки на местности (при наличии)
	X	Y			
1408	1499149.63	3641761.54	Аналитический метод	0.1	-
1409	1499154.70	3641716.02	Аналитический метод	0.1	-
1410	1499161.25	3641660.58	Аналитический метод	0.1	-
1411	1499166.46	3641613.89	Аналитический метод	0.1	-
1412	1499172.44	3641559.95	Аналитический метод	0.1	-
1413	1499173.36	3641551.66	Аналитический метод	0.1	-
1414	1499183.76	3641497.13	Аналитический метод	0.1	-
1415	1499193.92	3641443.10	Аналитический метод	0.1	-
1416	1499195.25	3641436.06	Аналитический метод	0.1	-
1417	1499195.78	3641433.24	Аналитический метод	0.1	-
1418	1499205.17	3641383.87	Аналитический метод	0.1	-
1419	1499208.25	3641367.67	Аналитический метод	0.1	-
1420	1499214.74	3641332.66	Аналитический метод	0.1	-
1421	1499214.74	3641332.63	Аналитический метод	0.1	-
1422	1499219.73	3641305.71	Аналитический метод	0.1	-
1423	1499231.12	3641246.00	Аналитический метод	0.1	-
1424	1499241.46	3641192.54	Аналитический метод	0.1	-
1425	1499253.38	3641128.85	Аналитический метод	0.1	-
1426	1499265.31	3641064.79	Аналитический метод	0.1	-
1427	1499273.72	3641018.25	Аналитический метод	0.1	-
1428	1499272.15	3640961.83	Аналитический метод	0.1	-
1429	1499269.99	3640895.68	Аналитический метод	0.1	-
1430	1499268.27	3640835.71	Аналитический метод	0.1	-
1431	1499266.25	3640776.26	Аналитический метод	0.1	-
1432	1499263.88	3640711.72	Аналитический метод	0.1	-
1433	1499262.11	3640649.66	Аналитический метод	0.1	-
1434	1499259.78	3640588.80	Аналитический метод	0.1	-
1435	1499258.06	3640529.46	Аналитический метод	0.1	-
1436	1499256.08	3640469.43	Аналитический метод	0.1	-
1437	1499253.94	3640408.17	Аналитический метод	0.1	-
1438	1499251.85	3640344.28	Аналитический метод	0.1	-
1439	1499249.80	3640280.28	Аналитический метод	0.1	-
1440	1499247.99	3640218.77	Аналитический метод	0.1	-
1441	1499245.39	3640154.91	Аналитический метод	0.1	-
1442	1499243.43	3640092.45	Аналитический метод	0.1	-
1443	1499242.84	3640071.70	Аналитический метод	0.1	-
1444	1499242.55	3640061.73	Аналитический метод	0.1	-
1445	1499241.70	3640031.93	Аналитический метод	0.1	-
1446	1499239.29	3639971.94	Аналитический метод	0.1	-
1447	1499237.34	3639911.74	Аналитический метод	0.1	-
1448	1499235.15	3639850.55	Аналитический метод	0.1	-
1449	1499233.14	3639788.04	Аналитический метод	0.1	-
1450	1499231.12	3639723.75	Аналитический метод	0.1	-
1451	1499228.88	3639660.53	Аналитический метод	0.1	-
1452	1499226.80	3639600.16	Аналитический метод	0.1	-
1453	1499224.97	3639538.91	Аналитический метод	0.1	-
1454	1499223.00	3639476.36	Аналитический метод	0.1	-

Сведения о местоположении грани публичного сервитута					
1. Система координат МСК-89, зона 3					
2. Сведения о характерных точках границ публичного сервитута					
Обозначение характерных точек границ	Координаты, м		Метод определения координат характерной точки	Средняя квадратическая погрешность положения характерной точки (Mt), м	Описание обозначения точки на местности (при наличии)
	X	Y			
1455	1499220.74	3639414.47	Аналитический метод	0.1	-
1456	1499218.75	3639355.76	Аналитический метод	0.1	-
1457	1499216.68	3639289.35	Аналитический метод	0.1	-
1458	1499214.55	3639225.77	Аналитический метод	0.1	-
1459	1499212.50	3639165.77	Аналитический метод	0.1	-
1460	1499210.44	3639103.02	Аналитический метод	0.1	-
1461	1499208.55	3639040.72	Аналитический метод	0.1	-
1462	1499206.44	3638979.10	Аналитический метод	0.1	-
1463	1499204.15	3638915.64	Аналитический метод	0.1	-
1464	1499202.24	3638853.23	Аналитический метод	0.1	-
1465	1499200.04	3638786.00	Аналитический метод	0.1	-
1466	1499198.01	3638729.00	Аналитический метод	0.1	-
1467	1499195.84	3638662.42	Аналитический метод	0.1	-
1468	1499193.56	3638599.97	Аналитический метод	0.1	-
1469	1499191.06	3638534.53	Аналитический метод	0.1	-
1470	1499189.18	3638472.32	Аналитический метод	0.1	-
1471	1499187.37	3638413.41	Аналитический метод	0.1	-
1472	1499185.26	3638351.46	Аналитический метод	0.1	-
1473	1499183.41	3638289.26	Аналитический метод	0.1	-
1474	1499181.00	3638225.42	Аналитический метод	0.1	-
1475	1499178.94	3638166.73	Аналитический метод	0.1	-
1476	1499176.52	3638101.02	Аналитический метод	0.1	-
1477	1499176.51	3638100.77	Аналитический метод	0.1	-
1478	1499176.47	3638099.02	Аналитический метод	0.1	-
1479	1499175.02	3638029.53	Аналитический метод	0.1	-
1480	1499173.49	3637973.80	Аналитический метод	0.1	-
1481	1499171.91	3637912.18	Аналитический метод	0.1	-
1482	1499170.71	3637852.84	Аналитический метод	0.1	-
1483	1499168.90	3637777.95	Аналитический метод	0.1	-
1484	1499167.66	3637709.37	Аналитический метод	0.1	-
1485	1499165.76	3637632.05	Аналитический метод	0.1	-
1486	1499164.31	3637566.94	Аналитический метод	0.1	-
1487	1499162.46	3637494.46	Аналитический метод	0.1	-
1488	1499160.73	3637428.69	Аналитический метод	0.1	-
1489	1499159.31	3637361.98	Аналитический метод	0.1	-
1490	1499157.66	3637295.49	Аналитический метод	0.1	-
1491	1499155.84	3637227.86	Аналитический метод	0.1	-
1492	1499154.41	3637164.13	Аналитический метод	0.1	-
1493	1499152.64	3637095.63	Аналитический метод	0.1	-
1494	1499151.12	3637032.27	Аналитический метод	0.1	-
1495	1499149.32	3636965.54	Аналитический метод	0.1	-
1496	1499147.49	3636895.56	Аналитический метод	0.1	-
1497	1499146.20	3636834.81	Аналитический метод	0.1	-
1498	1499144.71	3636762.76	Аналитический метод	0.1	-
1499	1499142.09	3636704.66	Аналитический метод	0.1	-
1500	1499139.49	3636644.20	Аналитический метод	0.1	-
1501	1499136.77	3636580.26	Аналитический метод	0.1	-

Сведения о местоположении грани публичного сервитута					
1. Система координат МСК-89, зона 3					
2. Сведения о характерных точках границ публичного сервитута					
Обозначение характерных точек границ	Координаты, м		Метод определения координат характерной точки	Средняя квадратическая погрешность положения характерной точки (Mt), м	Описание обозначения точки на местности (при наличии)
	X	Y			
1502	1499134.30	3636516.85	Аналитический метод	0.1	-
1503	1499131.98	3636448.26	Аналитический метод	0.1	-
1504	1499129.22	3636378.76	Аналитический метод	0.1	-
1505	1499126.42	3636310.94	Аналитический метод	0.1	-
1506	1499123.80	3636248.54	Аналитический метод	0.1	-
1507	1499121.05	3636189.17	Аналитический метод	0.1	-
1508	1499118.87	3636136.16	Аналитический метод	0.1	-
1509	1499116.88	3636083.85	Аналитический метод	0.1	-
1510	1499113.79	3636013.58	Аналитический метод	0.1	-
1511	1499111.19	3635947.08	Аналитический метод	0.1	-
1512	1499108.49	3635879.81	Аналитический метод	0.1	-
1513	1499108.47	3635879.25	Аналитический метод	0.1	-
1514	1499108.44	3635877.81	Аналитический метод	0.1	-
1515	1499107.09	3635821.26	Аналитический метод	0.1	-
1516	1499105.50	3635754.95	Аналитический метод	0.1	-
1517	1499104.08	3635692.63	Аналитический метод	0.1	-
1518	1499101.93	3635619.14	Аналитический метод	0.1	-
1519	1499100.15	3635552.98	Аналитический метод	0.1	-
1520	1499098.74	3635491.12	Аналитический метод	0.1	-
1521	1499097.21	3635423.91	Аналитический метод	0.1	-
1522	1499095.65	3635358.38	Аналитический метод	0.1	-
1523	1499093.74	3635291.37	Аналитический метод	0.1	-
1524	1499092.14	3635227.09	Аналитический метод	0.1	-
1525	1499090.40	3635167.47	Аналитический метод	0.1	-
1526	1499088.54	3635096.46	Аналитический метод	0.1	-
1527	1499086.98	3635032.04	Аналитический метод	0.1	-
1528	1499084.58	3634957.83	Аналитический метод	0.1	-
1529	1499083.48	3634904.00	Аналитический метод	0.1	-
1530	1499083.21	3634890.82	Аналитический метод	0.1	-
1531	1499081.57	3634826.57	Аналитический метод	0.1	-
1532	1499080.39	3634762.93	Аналитический метод	0.1	-
1533	1499078.56	3634691.72	Аналитический метод	0.1	-
1534	1499077.60	3634634.54	Аналитический метод	0.1	-
1535	1499075.89	3634564.66	Аналитический метод	0.1	-
1536	1499074.07	3634492.05	Аналитический метод	0.1	-
1537	1499072.03	3634429.71	Аналитический метод	0.1	-
1538	1499070.32	3634375.01	Аналитический метод	0.1	-
1539	1499068.29	3634305.09	Аналитический метод	0.1	-
1540	1499066.87	3634243.26	Аналитический метод	0.1	-
1541	1499065.17	3634175.56	Аналитический метод	0.1	-
1542	1499063.80	3634110.95	Аналитический метод	0.1	-
1543	1499062.23	3634043.75	Аналитический метод	0.1	-
1544	1499060.50	3633980.15	Аналитический метод	0.1	-
1545	1499058.91	3633916.71	Аналитический метод	0.1	-
1546	1499057.20	3633854.16	Аналитический метод	0.1	-
1547	1499055.38	3633784.92	Аналитический метод	0.1	-
1548	1499054.01	3633721.36	Аналитический метод	0.1	-

Сведения о местоположении грани публичного сервитута					
1. Система координат МСК-89, зона 3					
2. Сведения о характерных точках границ публичного сервитута					
Обозначение характерных точек границ	Координаты, м		Метод определения координат характерной точки	Средняя квадратическая погрешность положения характерной точки (Mt), м	Описание обозначения точки на местности (при наличии)
	X	Y			
1549	1499052.37	3633647.96	Аналитический метод	0.1	-
1550	1499050.38	3633583.50	Аналитический метод	0.1	-
1551	1499048.07	3633513.20	Аналитический метод	0.1	-
1552	1499046.26	3633447.79	Аналитический метод	0.1	-
1553	1499044.96	3633379.00	Аналитический метод	0.1	-
1554	1499043.32	3633311.93	Аналитический метод	0.1	-
1555	1499041.94	3633243.04	Аналитический метод	0.1	-
1556	1499040.42	3633173.65	Аналитический метод	0.1	-
1557	1499038.61	3633110.60	Аналитический метод	0.1	-
1558	1499037.19	3633044.44	Аналитический метод	0.1	-
1559	1499035.51	3632974.95	Аналитический метод	0.1	-
1560	1499034.03	3632908.13	Аналитический метод	0.1	-
1561	1499032.38	3632847.71	Аналитический метод	0.1	-
1562	1499031.03	3632786.33	Аналитический метод	0.1	-
1563	1499029.00	3632709.65	Аналитический метод	0.1	-
1564	1499027.17	3632636.63	Аналитический метод	0.1	-
1565	1499025.22	3632563.54	Аналитический метод	0.1	-
1566	1499023.61	3632491.73	Аналитический метод	0.1	-
1567	1499021.76	3632423.00	Аналитический метод	0.1	-
1568	1499020.08	3632357.59	Аналитический метод	0.1	-
1569	1499018.44	3632290.35	Аналитический метод	0.1	-
1570	1499016.82	3632220.69	Аналитический метод	0.1	-
1571	1499014.59	3632149.79	Аналитический метод	0.1	-
1572	1499013.09	3632080.68	Аналитический метод	0.1	-
1573	1499011.33	3632013.79	Аналитический метод	0.1	-
1574	1499009.75	3631945.75	Аналитический метод	0.1	-
1575	1499008.02	3631869.67	Аналитический метод	0.1	-
1576	1499006.24	3631799.73	Аналитический метод	0.1	-
1577	1499004.55	3631733.14	Аналитический метод	0.1	-
1578	1499002.71	3631661.77	Аналитический метод	0.1	-
1579	1499001.26	3631593.45	Аналитический метод	0.1	-
1580	1498999.49	3631524.14	Аналитический метод	0.1	-
1581	1498997.67	3631451.03	Аналитический метод	0.1	-
1582	1498997.65	3631450.33	Аналитический метод	0.1	-
1583	1498997.61	3631449.03	Аналитический метод	0.1	-
1584	1498997.35	3631441.26	Аналитический метод	0.1	-
1585	1498997.17	3631434.57	Аналитический метод	0.1	-
1586	1498997.14	3631433.35	Аналитический метод	0.1	-
1587	1498997.12	3631432.57	Аналитический метод	0.1	-
1588	1498995.83	3631376.79	Аналитический метод	0.1	-
1589	1498994.05	3631305.36	Аналитический метод	0.1	-
1590	1498992.32	3631235.84	Аналитический метод	0.1	-
1591	1498990.52	3631163.32	Аналитический метод	0.1	-
1592	1498988.70	3631088.91	Аналитический метод	0.1	-
1593	1498986.87	3631014.40	Аналитический метод	0.1	-
1594	1498985.44	3630956.72	Аналитический метод	0.1	-
1595	1498983.89	3630886.85	Аналитический метод	0.1	-

Сведения о местоположении грани публичного сервитута					
1. Система координат МСК-89, зона 3					
2. Сведения о характерных точках границ публичного сервитута					
Обозначение характерных точек границ	Координаты, м		Метод определения координат характерной точки	Средняя квадратическая погрешность положения характерной точки (Mt), м	Описание обозначения точки на местности (при наличии)
	X	Y			
1596	1498982.11	3630817.08	Аналитический метод	0.1	-
1597	1498980.35	3630742.76	Аналитический метод	0.1	-
1598	1498978.67	3630678.82	Аналитический метод	0.1	-
1599	1498977.59	3630632.11	Аналитический метод	0.1	-
1600	1498976.81	3630588.52	Аналитический метод	0.1	-
1601	1498955.76	3630516.73	Аналитический метод	0.1	-
1602	1498937.58	3630455.08	Аналитический метод	0.1	-
1603	1498918.57	3630390.19	Аналитический метод	0.1	-
1604	1498899.44	3630325.50	Аналитический метод	0.1	-
1605	1498879.32	3630256.40	Аналитический метод	0.1	-
1606	1498859.73	3630189.99	Аналитический метод	0.1	-
1607	1498844.63	3630138.48	Аналитический метод	0.1	-
1608	1498826.73	3630078.89	Аналитический метод	0.1	-
1609	1498806.82	3630012.42	Аналитический метод	0.1	-
1610	1498787.73	3629945.92	Аналитический метод	0.1	-
1611	1498770.14	3629886.73	Аналитический метод	0.1	-
1612	1498751.72	3629821.70	Аналитический метод	0.1	-
1613	1498732.45	3629755.64	Аналитический метод	0.1	-
1614	1498713.82	3629692.06	Аналитический метод	0.1	-
1615	1498693.63	3629622.54	Аналитический метод	0.1	-
1616	1498675.33	3629559.65	Аналитический метод	0.1	-
1617	1498655.94	3629493.32	Аналитический метод	0.1	-
1618	1498637.92	3629431.92	Аналитический метод	0.1	-
1619	1498617.23	3629361.99	Аналитический метод	0.1	-
1620	1498595.75	3629289.09	Аналитический метод	0.1	-
1621	1498578.10	3629228.52	Аналитический метод	0.1	-
1622	1498561.30	3629170.57	Аналитический метод	0.1	-
1623	1498558.11	3629114.80	Аналитический метод	0.1	-
1624	1498555.06	3629060.50	Аналитический метод	0.1	-
1625	1498560.57	3628998.35	Аналитический метод	0.1	-
1626	1498566.15	3628931.63	Аналитический метод	0.1	-
1627	1498571.70	3628869.01	Аналитический метод	0.1	-
1628	1498577.47	3628803.75	Аналитический метод	0.1	-
1629	1498582.68	3628742.97	Аналитический метод	0.1	-
1630	1498588.62	3628675.36	Аналитический метод	0.1	-
1631	1498594.32	3628608.80	Аналитический метод	0.1	-
1632	1498600.35	3628541.40	Аналитический метод	0.1	-
1633	1498606.05	3628475.20	Аналитический метод	0.1	-
1634	1498611.43	3628412.06	Аналитический метод	0.1	-
1635	1498617.14	3628350.04	Аналитический метод	0.1	-
1636	1498622.63	3628287.76	Аналитический метод	0.1	-
1637	1498628.30	3628226.16	Аналитический метод	0.1	-
1638	1498634.01	3628159.63	Аналитический метод	0.1	-
1639	1498639.19	3628098.69	Аналитический метод	0.1	-
1640	1498644.54	3628038.38	Аналитический метод	0.1	-
1641	1498649.70	3627978.45	Аналитический метод	0.1	-
1642	1498655.14	3627918.98	Аналитический метод	0.1	-

Сведения о местоположении грани публичного сервитута					
1. Система координат МСК-89, зона 3					
2. Сведения о характерных точках границ публичного сервитута					
Обозначение характерных точек границ	Координаты, м		Метод определения координат характерной точки	Средняя квадратическая погрешность положения характерной точки (Mt), м	Описание обозначения точки на местности (при наличии)
	X	Y			
1643	1498660.24	3627859.21	Аналитический метод	0.1	-
1644	1498666.40	3627789.27	Аналитический метод	0.1	-
1645	1498671.31	3627732.77	Аналитический метод	0.1	-
1646	1498677.57	3627657.44	Аналитический метод	0.1	-
1647	1498683.05	3627596.81	Аналитический метод	0.1	-
1648	1498688.60	3627533.75	Аналитический метод	0.1	-
1649	1498694.23	3627470.46	Аналитический метод	0.1	-
1650	1498700.31	3627402.17	Аналитический метод	0.1	-
1651	1498705.29	3627343.80	Аналитический метод	0.1	-
1652	1498710.80	3627280.33	Аналитический метод	0.1	-
1653	1498716.64	3627214.67	Аналитический метод	0.1	-
1654	1498722.30	3627149.48	Аналитический метод	0.1	-
1655	1498729.78	3627064.79	Аналитический метод	0.1	-
1656	1498735.51	3627001.40	Аналитический метод	0.1	-
1657	1498741.10	3626940.34	Аналитический метод	0.1	-
1658	1498747.16	3626873.60	Аналитический метод	0.1	-
1659	1498752.48	3626813.47	Аналитический метод	0.1	-
1660	1498757.64	3626753.20	Аналитический метод	0.1	-
1661	1498763.44	3626690.16	Аналитический метод	0.1	-
1662	1498769.38	3626623.94	Аналитический метод	0.1	-
1663	1498774.46	3626562.84	Аналитический метод	0.1	-
1664	1498775.02	3626557.00	Аналитический метод	0.1	-
1665	1498775.80	3626549.03	Аналитический метод	0.1	-
1666	1498780.62	3626498.81	Аналитический метод	0.1	-
1667	1498786.10	3626438.27	Аналитический метод	0.1	-
1668	1498791.85	3626374.73	Аналитический метод	0.1	-
1669	1498797.51	3626310.89	Аналитический метод	0.1	-
1670	1498803.01	3626244.45	Аналитический метод	0.1	-
1671	1498808.53	3626184.94	Аналитический метод	0.1	-
1672	1498814.78	3626116.55	Аналитический метод	0.1	-
1673	1498820.34	3626051.63	Аналитический метод	0.1	-
1674	1498825.73	3625987.41	Аналитический метод	0.1	-
1675	1498831.68	3625919.15	Аналитический метод	0.1	-
1676	1498836.48	3625861.48	Аналитический метод	0.1	-
1677	1498841.55	3625799.81	Аналитический метод	0.1	-
1678	1498846.17	3625741.16	Аналитический метод	0.1	-
1679	1498850.92	3625682.89	Аналитический метод	0.1	-
1680	1498854.29	3625648.26	Аналитический метод	0.1	-
1681	1498859.83	3625584.24	Аналитический метод	0.1	-
1682	1498865.15	3625521.03	Аналитический метод	0.1	-
1683	1498870.79	3625456.29	Аналитический метод	0.1	-
1684	1498876.36	3625393.37	Аналитический метод	0.1	-
1685	1498881.51	3625334.18	Аналитический метод	0.1	-
1686	1498885.20	3625293.46	Аналитический метод	0.1	-
1687	1498886.72	3625276.82	Аналитический метод	0.1	-
1688	1498887.41	3625269.24	Аналитический метод	0.1	-
1689	1498893.22	3625205.58	Аналитический метод	0.1	-

Сведения о местоположении грани публичного сервитута					
1. Система координат МСК-89, зона 3					
2. Сведения о характерных точках границ публичного сервитута					
Обозначение характерных точек границ	Координаты, м		Метод определения координат характерной точки	Средняя квадратическая погрешность положения характерной точки (Mt), м	Описание обозначения точки на местности (при наличии)
	X	Y			
1690	1498899.14	3625140.31	Аналитический метод	0.1	-
1691	1498904.51	3625078.17	Аналитический метод	0.1	-
1692	1498909.83	3625015.07	Аналитический метод	0.1	-
1693	1498915.13	3624955.01	Аналитический метод	0.1	-
1694	1498921.02	3624882.41	Аналитический метод	0.1	-
1695	1498926.12	3624822.59	Аналитический метод	0.1	-
1696	1498931.52	3624758.29	Аналитический метод	0.1	-
1697	1498937.29	3624688.75	Аналитический метод	0.1	-
1698	1498942.09	3624627.21	Аналитический метод	0.1	-
1699	1498947.68	3624561.36	Аналитический метод	0.1	-
1700	1498952.88	3624498.66	Аналитический метод	0.1	-
1701	1498958.20	3624434.02	Аналитический метод	0.1	-
1702	1498964.07	3624362.62	Аналитический метод	0.1	-
1703	1498968.81	3624306.12	Аналитический метод	0.1	-
1704	1498968.98	3624304.08	Аналитический метод	0.1	-
1705	1498973.21	3624253.88	Аналитический метод	0.1	-
1706	1498974.18	3624242.39	Аналитический метод	0.1	-
1707	1498974.35	3624240.38	Аналитический метод	0.1	-
1708	1498979.76	3624176.01	Аналитический метод	0.1	-
1709	1498980.09	3624172.23	Аналитический метод	0.1	-
1710	1498980.21	3624171.00	Аналитический метод	0.1	-
1711	1498983.05	3624142.02	Аналитический метод	0.1	-
1712	1498983.08	3624141.73	Аналитический метод	0.1	-
1713	1498986.91	3624102.58	Аналитический метод	0.1	-
1714	1498988.89	3624080.57	Аналитический метод	0.1	-
1715	1498993.49	3624029.57	Аналитический метод	0.1	-
1716	1498998.76	3623970.14	Аналитический метод	0.1	-
1717	1499005.08	3623899.09	Аналитический метод	0.1	-
1718	1499011.50	3623833.88	Аналитический метод	0.1	-
1719	1499021.45	3623758.59	Аналитический метод	0.1	-
1720	1499024.90	3623688.23	Аналитический метод	0.1	-
1721	1499030.68	3623630.92	Аналитический метод	0.1	-
1722	1499035.56	3623566.74	Аналитический метод	0.1	-
1723	1499044.72	3623482.30	Аналитический метод	0.1	-
1724	1499051.15	3623419.59	Аналитический метод	0.1	-
1725	1499056.43	3623364.26	Аналитический метод	0.1	-
1726	1499062.34	3623300.96	Аналитический метод	0.1	-
1727	1499069.41	3623227.97	Аналитический метод	0.1	-
1728	1499075.95	3623159.99	Аналитический метод	0.1	-
1729	1499081.68	3623097.83	Аналитический метод	0.1	-
1730	1499088.17	3623028.65	Аналитический метод	0.1	-
1731	1499093.83	3622967.63	Аналитический метод	0.1	-
1732	1499100.08	3622901.23	Аналитический метод	0.1	-
1733	1499106.54	3622834.64	Аналитический метод	0.1	-
1734	1499110.66	3622790.38	Аналитический метод	0.1	-
1735	1499112.63	3622769.33	Аналитический метод	0.1	-
1736	1499119.09	3622698.50	Аналитический метод	0.1	-

Сведения о местоположении грани публичного сервитута					
1. Система координат МСК-89, зона 3					
2. Сведения о характерных точках границ публичного сервитута					
Обозначение характерных точек границ	Координаты, м		Метод определения координат характерной точки	Средняя квадратическая погрешность положения характерной точки (Mt), м	Описание обозначения точки на местности (при наличии)
	X	Y			
1737	1499125.94	3622627.42	Аналитический метод	0.1	-
1738	1499148.43	3622572.99	Аналитический метод	0.1	-
1739	1499174.47	3622509.44	Аналитический метод	0.1	-
1740	1499201.56	3622443.01	Аналитический метод	0.1	-
1741	1499221.00	3622395.58	Аналитический метод	0.1	-
1742	1499238.23	3622353.62	Аналитический метод	0.1	-
1743	1499243.19	3622341.56	Аналитический метод	0.1	-
1744	1499234.95	3622331.06	Аналитический метод	0.1	-
1745	1499226.81	3622320.65	Аналитический метод	0.1	-
1746	1499217.73	3622309.00	Аналитический метод	0.1	-
1747	1499209.98	3622299.08	Аналитический метод	0.1	-
1748	1499197.77	3622283.42	Аналитический метод	0.1	-
1749	1499159.11	3622233.24	Аналитический метод	0.1	-
1750	1499120.32	3622182.88	Аналитический метод	0.1	-
1751	1499081.95	3622133.01	Аналитический метод	0.1	-
1752	1499044.22	3622084.29	Аналитический метод	0.1	-
1753	1499006.18	3622035.17	Аналитический метод	0.1	-
1754	1498968.46	3621986.32	Аналитический метод	0.1	-
1755	1498929.65	3621936.28	Аналитический метод	0.1	-
1756	1498891.41	3621886.24	Аналитический метод	0.1	-
1757	1498852.52	3621835.90	Аналитический метод	0.1	-
1758	1498822.11	3621796.20	Аналитический метод	0.1	-
1759	1498778.85	3621779.35	Аналитический метод	0.1	-
1760	1498730.00	3621760.07	Аналитический метод	0.1	-
1761	1498677.02	3621739.43	Аналитический метод	0.1	-
1762	1498616.14	3621715.70	Аналитический метод	0.1	-
1763	1498556.41	3621692.43	Аналитический метод	0.1	-
1764	1498500.12	3621670.88	Аналитический метод	0.1	-
1765	1498456.84	3621628.33	Аналитический метод	0.1	-
1766	1498412.50	3621584.54	Аналитический метод	0.1	-
1767	1498377.08	3621549.11	Аналитический метод	0.1	-
1768	1498322.35	3621495.08	Аналитический метод	0.1	-
1769	1498318.19	3621490.97	Аналитический метод	0.1	-
1770	1498270.52	3621443.87	Аналитический метод	0.1	-
1771	1498211.89	3621385.44	Аналитический метод	0.1	-
1772	1498168.54	3621342.98	Аналитический метод	0.1	-
1773	1498124.09	3621298.32	Аналитический метод	0.1	-
1774	1498078.10	3621252.37	Аналитический метод	0.1	-
1775	1498030.58	3621205.85	Аналитический метод	0.1	-
1776	1497985.69	3621161.08	Аналитический метод	0.1	-
1777	1497940.23	3621115.93	Аналитический метод	0.1	-
1778	1497894.95	3621071.45	Аналитический метод	0.1	-
1779	1497848.15	3621025.46	Аналитический метод	0.1	-
1780	1497802.46	3620980.29	Аналитический метод	0.1	-
1781	1497757.64	3620935.72	Аналитический метод	0.1	-
1782	1497712.40	3620890.82	Аналитический метод	0.1	-
1783	1497669.89	3620848.58	Аналитический метод	0.1	-

Сведения о местоположении грани публичного сервитута					
1. Система координат МСК-89, зона 3					
2. Сведения о характерных точках границ публичного сервитута					
Обозначение характерных точек границ	Координаты, м		Метод определения координат характерной точки	Средняя квадратическая погрешность положения характерной точки (Mt), м	Описание обозначения точки на местности (при наличии)
	X	Y			
1784	1497622.21	3620808.71	Аналитический метод	0.1	-
1785	1497573.48	3620768.05	Аналитический метод	0.1	-
1786	1497522.02	3620725.26	Аналитический метод	0.1	-
1787	1497474.30	3620685.50	Аналитический метод	0.1	-
1788	1497423.90	3620643.37	Аналитический метод	0.1	-
1789	1497373.41	3620601.35	Аналитический метод	0.1	-
1790	1497325.42	3620561.03	Аналитический метод	0.1	-
1791	1497275.98	3620519.62	Аналитический метод	0.1	-
1792	1497229.37	3620473.58	Аналитический метод	0.1	-
1793	1497183.03	3620427.43	Аналитический метод	0.1	-
1794	1497137.06	3620381.63	Аналитический метод	0.1	-
1795	1497090.85	3620335.46	Аналитический метод	0.1	-
1796	1497045.48	3620290.46	Аналитический метод	0.1	-
1797	1496999.30	3620244.32	Аналитический метод	0.1	-
1798	1496953.29	3620198.43	Аналитический метод	0.1	-
1799	1496906.56	3620151.87	Аналитический метод	0.1	-
1800	1496861.30	3620106.47	Аналитический метод	0.1	-
1801	1496816.12	3620061.66	Аналитический метод	0.1	-
1802	1496771.55	3620017.06	Аналитический метод	0.1	-
1803	1496725.64	3619970.99	Аналитический метод	0.1	-
1804	1496680.37	3619926.20	Аналитический метод	0.1	-
1805	1496636.65	3619882.28	Аналитический метод	0.1	-
1806	1496590.14	3619835.77	Аналитический метод	0.1	-
1807	1496547.48	3619792.63	Аналитический метод	0.1	-
1808	1496500.71	3619745.26	Аналитический метод	0.1	-
1809	1496455.10	3619690.78	Аналитический метод	0.1	-
1810	1496417.26	3619645.59	Аналитический метод	0.1	-
1811	1496417.03	3619645.32	Аналитический метод	0.1	-
1812	1496416.30	3619644.32	Аналитический метод	0.1	-
1813	1496378.28	3619592.64	Аналитический метод	0.1	-
1814	1496338.22	3619538.66	Аналитический метод	0.1	-
1815	1496286.13	3619469.24	Аналитический метод	0.1	-
1816	1496248.11	3619418.90	Аналитический метод	0.1	-
1817	1496208.92	3619366.72	Аналитический метод	0.1	-
1818	1496170.62	3619316.04	Аналитический метод	0.1	-
1819	1496132.44	3619264.99	Аналитический метод	0.1	-
1820	1496090.93	3619211.01	Аналитический метод	0.1	-
1821	1496053.34	3619160.40	Аналитический метод	0.1	-
1822	1496014.33	3619108.86	Аналитический метод	0.1	-
1823	1495973.35	3619054.63	Аналитический метод	0.1	-
1824	1495935.71	3619004.70	Аналитический метод	0.1	-
1825	1495896.09	3618952.33	Аналитический метод	0.1	-
1826	1495856.82	3618900.37	Аналитический метод	0.1	-
1827	1495818.44	3618849.16	Аналитический метод	0.1	-
1828	1495782.45	3618801.38	Аналитический метод	0.1	-
1829	1495740.52	3618745.71	Аналитический метод	0.1	-
1830	1495704.18	3618697.73	Аналитический метод	0.1	-

Сведения о местоположении грани публичного сервитута					
1. Система координат МСК-89, зона 3					
2. Сведения о характерных точках границ публичного сервитута					
Обозначение характерных точек границ	Координаты, м		Метод определения координат характерной точки	Средняя квадратическая погрешность положения характерной точки (Mt), м	Описание обозначения точки на местности (при наличии)
	X	Y			
1831	1495663.64	3618644.30	Аналитический метод	0.1	-
1832	1495622.27	3618589.79	Аналитический метод	0.1	-
1833	1495585.12	3618539.84	Аналитический метод	0.1	-
1834	1495549.31	3618489.79	Аналитический метод	0.1	-
1835	1495510.69	3618435.92	Аналитический метод	0.1	-
1836	1495474.23	3618385.16	Аналитический метод	0.1	-
1837	1495435.56	3618331.74	Аналитический метод	0.1	-
1838	1495398.17	3618279.76	Аналитический метод	0.1	-
1839	1495360.96	3618229.94	Аналитический метод	0.1	-
1840	1495322.21	3618172.33	Аналитический метод	0.1	-
1841	1495285.11	3618123.00	Аналитический метод	0.1	-
1842	1495247.44	3618070.54	Аналитический метод	0.1	-
1843	1495209.12	3618017.11	Аналитический метод	0.1	-
1844	1495171.42	3617964.59	Аналитический метод	0.1	-
1845	1495133.70	3617912.48	Аналитический метод	0.1	-
1846	1495095.43	3617858.97	Аналитический метод	0.1	-
1847	1495058.90	3617807.99	Аналитический метод	0.1	-
1848	1495021.06	3617755.71	Аналитический метод	0.1	-
1849	1494983.52	3617703.52	Аналитический метод	0.1	-
1850	1494944.93	3617650.13	Аналитический метод	0.1	-
1851	1494908.91	3617600.00	Аналитический метод	0.1	-
1852	1494865.59	3617553.03	Аналитический метод	0.1	-
1853	1494820.93	3617504.84	Аналитический метод	0.1	-
1854	1494777.25	3617457.30	Аналитический метод	0.1	-
1855	1494733.38	3617409.67	Аналитический метод	0.1	-
1856	1494689.27	3617361.98	Аналитический метод	0.1	-
1857	1494643.94	3617312.75	Аналитический метод	0.1	-
1858	1494599.02	3617263.87	Аналитический метод	0.1	-
1859	1494555.42	3617216.46	Аналитический метод	0.1	-
1860	1494511.25	3617168.55	Аналитический метод	0.1	-
1861	1494466.72	3617120.13	Аналитический метод	0.1	-
1862	1494422.39	3617071.82	Аналитический метод	0.1	-
1863	1494378.06	3617024.21	Аналитический метод	0.1	-
1864	1494333.36	3616976.15	Аналитический метод	0.1	-
1865	1494306.01	3616930.41	Аналитический метод	0.1	-
1866	1494274.62	3616878.45	Аналитический метод	0.1	-
1867	1494240.89	3616822.39	Аналитический метод	0.1	-
1868	1494207.74	3616767.79	Аналитический метод	0.1	-
1869	1494174.28	3616712.54	Аналитический метод	0.1	-
1870	1494140.85	3616657.35	Аналитический метод	0.1	-
1871	1494108.23	3616603.28	Аналитический метод	0.1	-
1872	1494073.68	3616545.86	Аналитический метод	0.1	-
1873	1494039.67	3616489.61	Аналитический метод	0.1	-
1874	1494005.51	3616433.48	Аналитический метод	0.1	-
1875	1493971.47	3616376.81	Аналитический метод	0.1	-
1876	1493938.51	3616322.43	Аналитический метод	0.1	-
1877	1493903.62	3616264.52	Аналитический метод	0.1	-

Сведения о местоположении грани публичного сервитута					
1. Система координат МСК-89, зона 3					
2. Сведения о характерных точках границ публичного сервитута					
Обозначение характерных точек границ	Координаты, м		Метод определения координат характерной точки	Средняя квадратическая погрешность положения характерной точки (Mt), м	Описание обозначения точки на местности (при наличии)
	X	Y			
1878	1493870.06	3616209.07	Аналитический метод	0.1	-
1879	1493835.78	3616152.33	Аналитический метод	0.1	-
1880	1493801.50	3616095.35	Аналитический метод	0.1	-
1881	1493766.49	3616037.51	Аналитический метод	0.1	-
1882	1493732.71	3615981.08	Аналитический метод	0.1	-
1883	1493697.76	3615922.95	Аналитический метод	0.1	-
1884	1493664.07	3615867.11	Аналитический метод	0.1	-
1885	1493630.40	3615811.38	Аналитический метод	0.1	-
1886	1493595.16	3615752.71	Аналитический метод	0.1	-
1887	1493560.79	3615696.69	Аналитический метод	0.1	-
1888	1493528.49	3615641.89	Аналитический метод	0.1	-
1889	1493495.96	3615586.77	Аналитический метод	0.1	-
1890	1493463.59	3615532.02	Аналитический метод	0.1	-
1891	1493430.31	3615476.45	Аналитический метод	0.1	-
1892	1493398.75	3615423.81	Аналитический метод	0.1	-
1893	1493366.71	3615369.54	Аналитический метод	0.1	-
1894	1493334.45	3615315.21	Аналитический метод	0.1	-
1895	1493301.80	3615260.17	Аналитический метод	0.1	-
1896	1493268.62	3615204.39	Аналитический метод	0.1	-
1897	1493235.72	3615149.15	Аналитический метод	0.1	-
1898	1493202.95	3615094.07	Аналитический метод	0.1	-
1899	1493169.01	3615036.97	Аналитический метод	0.1	-
1900	1493136.29	3614981.55	Аналитический метод	0.1	-
1901	1493106.65	3614931.99	Аналитический метод	0.1	-
1902	1493069.86	3614870.25	Аналитический метод	0.1	-
1903	1493037.06	3614815.41	Аналитический метод	0.1	-
1904	1493003.62	3614759.01	Аналитический метод	0.1	-
1905	1492970.82	3614703.61	Аналитический метод	0.1	-
1906	1492935.12	3614643.71	Аналитический метод	0.1	-
1907	1492901.95	3614588.06	Аналитический метод	0.1	-
1908	1492870.53	3614534.96	Аналитический метод	0.1	-
1909	1492836.89	3614478.61	Аналитический метод	0.1	-
1910	1492803.62	3614422.68	Аналитический метод	0.1	-
1911	1492769.84	3614365.99	Аналитический метод	0.1	-
1912	1492736.16	3614309.80	Аналитический метод	0.1	-
1913	1492703.88	3614255.69	Аналитический метод	0.1	-
1914	1492669.49	3614197.75	Аналитический метод	0.1	-
1915	1492637.42	3614144.54	Аналитический метод	0.1	-
1916	1492603.79	3614088.03	Аналитический метод	0.1	-
1917	1492569.63	3614030.42	Аналитический метод	0.1	-
1918	1492535.95	3613975.06	Аналитический метод	0.1	-
1919	1492503.01	3613920.94	Аналитический метод	0.1	-
1920	1492468.10	3613863.41	Аналитический метод	0.1	-
1921	1492434.82	3613808.08	Аналитический метод	0.1	-
1922	1492401.24	3613752.42	Аналитический метод	0.1	-
1923	1492368.69	3613698.78	Аналитический метод	0.1	-
1924	1492336.64	3613644.81	Аналитический метод	0.1	-

Сведения о местоположении грани публичного сервитута					
1. Система координат МСК-89, зона 3					
2. Сведения о характерных точках границ публичного сервитута					
Обозначение характерных точек границ	Координаты, м		Метод определения координат характерной точки	Средняя квадратическая погрешность положения характерной точки (Mt), м	Описание обозначения точки на местности (при наличии)
	X	Y			
1925	1492304.24	3613591.90	Аналитический метод	0.1	-
1926	1492283.34	3613557.79	Аналитический метод	0.1	-
1927	1492247.50	3613498.22	Аналитический метод	0.1	-
1928	1492211.91	3613440.10	Аналитический метод	0.1	-
1929	1492179.93	3613387.12	Аналитический метод	0.1	-
1930	1492146.50	3613331.95	Аналитический метод	0.1	-
1931	1492113.11	3613277.37	Аналитический метод	0.1	-
1932	1492078.19	3613219.18	Аналитический метод	0.1	-
1933	1492045.87	3613166.14	Аналитический метод	0.1	-
1934	1492013.05	3613111.96	Аналитический метод	0.1	-
1935	1491980.28	3613057.81	Аналитический метод	0.1	-
1936	1491946.81	3613002.42	Аналитический метод	0.1	-
1937	1491914.31	3612949.15	Аналитический метод	0.1	-
1938	1491880.78	3612894.07	Аналитический метод	0.1	-
1939	1491847.79	3612839.68	Аналитический метод	0.1	-
1940	1491816.34	3612787.69	Аналитический метод	0.1	-
1941	1491782.12	3612730.78	Аналитический метод	0.1	-
1942	1491747.93	3612674.72	Аналитический метод	0.1	-
1943	1491714.03	3612619.03	Аналитический метод	0.1	-
1944	1491679.67	3612562.87	Аналитический метод	0.1	-
1945	1491647.53	3612509.39	Аналитический метод	0.1	-
1946	1491613.32	3612452.80	Аналитический метод	0.1	-
1947	1491579.91	3612397.89	Аналитический метод	0.1	-
1948	1491559.25	3612334.81	Аналитический метод	0.1	-
1949	1491525.24	3612278.99	Аналитический метод	0.1	-
1950	1491491.14	3612222.44	Аналитический метод	0.1	-
1951	1491470.38	3612188.20	Аналитический метод	0.1	-
1952	1491454.86	3612162.62	Аналитический метод	0.1	-
1953	1491416.30	3612099.39	Аналитический метод	0.1	-
1954	1491381.41	3612042.54	Аналитический метод	0.1	-
1955	1491347.95	3611987.73	Аналитический метод	0.1	-
1956	1491313.12	3611930.71	Аналитический метод	0.1	-
1957	1491279.10	3611875.35	Аналитический метод	0.1	-
1958	1491245.47	3611820.59	Аналитический метод	0.1	-
1959	1491209.65	3611762.23	Аналитический метод	0.1	-
1960	1491173.79	3611704.32	Аналитический метод	0.1	-
1961	1491169.07	3611695.86	Аналитический метод	0.1	-
1962	1491163.61	3611686.70	Аналитический метод	0.1	-
1963	1491143.56	3611652.15	Аналитический метод	0.1	-
1964	1491114.36	3611602.02	Аналитический метод	0.1	-
1965	1491082.47	3611547.38	Аналитический метод	0.1	-
1966	1491052.53	3611495.98	Аналитический метод	0.1	-
1967	1491023.14	3611445.81	Аналитический метод	0.1	-
1968	1490992.92	3611394.40	Аналитический метод	0.1	-
1969	1490964.44	3611345.40	Аналитический метод	0.1	-
1970	1490934.12	3611293.06	Аналитический метод	0.1	-
1971	1490900.64	3611235.34	Аналитический метод	0.1	-

Сведения о местоположении грани публичного сервитута					
1. Система координат МСК-89, зона 3					
2. Сведения о характерных точках границ публичного сервитута					
Обозначение характерных точек границ	Координаты, м		Метод определения координат характерной точки	Средняя квадратическая погрешность положения характерной точки (Mt), м	Описание обозначения точки на местности (при наличии)
	X	Y			
1972	1490870.10	3611182.28	Аналитический метод	0.1	-
1973	1490839.03	3611129.14	Аналитический метод	0.1	-
1974	1490807.53	3611074.53	Аналитический метод	0.1	-
1975	1490777.23	3611022.50	Аналитический метод	0.1	-
1976	1490747.52	3610971.19	Аналитический метод	0.1	-
1977	1490717.91	3610920.57	Аналитический метод	0.1	-
1978	1490686.99	3610867.19	Аналитический метод	0.1	-
1979	1490650.38	3610807.58	Аналитический метод	0.1	-
1980	1490615.83	3610751.54	Аналитический метод	0.1	-
1981	1490584.68	3610700.47	Аналитический метод	0.1	-
1982	1490552.59	3610648.11	Аналитический метод	0.1	-
1983	1490521.43	3610597.61	Аналитический метод	0.1	-
1984	1490490.63	3610547.18	Аналитический метод	0.1	-
1985	1490461.73	3610499.61	Аналитический метод	0.1	-
1986	1490430.08	3610448.12	Аналитический метод	0.1	-
1987	1490400.27	3610399.18	Аналитический метод	0.1	-
1988	1490369.86	3610349.38	Аналитический метод	0.1	-
1989	1490337.03	3610295.97	Аналитический метод	0.1	-
1990	1490308.97	3610249.70	Аналитический метод	0.1	-
1991	1490274.92	3610194.38	Аналитический метод	0.1	-
1992	1490239.47	3610136.50	Аналитический метод	0.1	-
1993	1490202.94	3610076.93	Аналитический метод	0.1	-
1994	1490166.62	3610017.45	Аналитический метод	0.1	-
1995	1490125.03	3610037.02	Аналитический метод	0.1	-
1996	1490095.97	3610050.72	Аналитический метод	0.1	-
1997	1490070.17	3610062.89	Аналитический метод	0.1	-
1998	1490032.16	3610080.90	Аналитический метод	0.1	-
1999	1490016.00	3610088.55	Аналитический метод	0.1	-
2000	1490010.50	3610091.17	Аналитический метод	0.1	-
2001	1489989.56	3610101.11	Аналитический метод	0.1	-
2002	1489956.27	3610030.01	Аналитический метод	0.1	-
2003	1489933.02	3609979.64	Аналитический метод	0.1	-
2004	1489924.03	3609960.16	Аналитический метод	0.1	-
2005	1489906.41	3609922.00	Аналитический метод	0.1	-
2006	1489905.53	3609920.11	Аналитический метод	0.1	-
2007	1489882.70	3609871.01	Аналитический метод	0.1	-
2008	1489849.59	3609799.71	Аналитический метод	0.1	-
2009	1489827.17	3609751.42	Аналитический метод	0.1	-
2010	1489823.49	3609743.50	Аналитический метод	0.1	-
2011	1489794.02	3609680.17	Аналитический метод	0.1	-
2012	1489766.83	3609621.34	Аналитический метод	0.1	-
2013	1489741.64	3609567.49	Аналитический метод	0.1	-
2014	1489739.28	3609562.44	Аналитический метод	0.1	-
2015	1489719.37	3609502.89	Аналитический метод	0.1	-
2016	1489698.31	3609440.18	Аналитический метод	0.1	-
2017	1489674.98	3609371.26	Аналитический метод	0.1	-
2018	1489674.53	3609369.62	Аналитический метод	0.1	-

Сведения о местоположении грани публичного сервитута					
1. Система координат МСК-89, зона 3					
2. Сведения о характерных точках границ публичного сервитута					
Обозначение характерных точек границ	Координаты, м		Метод определения координат характерной точки	Средняя квадратическая погрешность положения характерной точки (Mt), м	Описание обозначения точки на местности (при наличии)
	X	Y			
2019	1489667.10	3609342.72	Аналитический метод	0.1	-
2020	1489665.23	3609335.92	Аналитический метод	0.1	-
2021	1489658.82	3609312.67	Аналитический метод	0.1	-
2022	1489647.83	3609272.18	Аналитический метод	0.1	-
2023	1489631.57	3609211.23	Аналитический метод	0.1	-
2024	1489614.83	3609149.35	Аналитический метод	0.1	-
2025	1489597.93	3609085.77	Аналитический метод	0.1	-
2026	1489593.59	3609069.45	Аналитический метод	0.1	-
2027	1489582.50	3609027.86	Аналитический метод	0.1	-
2028	1489576.41	3609005.66	Аналитический метод	0.1	-
2029	1489568.53	3608977.01	Аналитический метод	0.1	-
2030	1489552.54	3608916.27	Аналитический метод	0.1	-
2031	1489535.73	3608853.09	Аналитический метод	0.1	-
2032	1489519.12	3608791.88	Аналитический метод	0.1	-
2033	1489513.73	3608771.61	Аналитический метод	0.1	-
2034	1489505.42	3608740.43	Аналитический метод	0.1	-
2035	1489502.58	3608729.77	Аналитический метод	0.1	-
2036	1489496.40	3608706.17	Аналитический метод	0.1	-
2037	1489491.43	3608687.23	Аналитический метод	0.1	-
2038	1489487.09	3608670.69	Аналитический метод	0.1	-
2039	1489486.57	3608668.73	Аналитический метод	0.1	-
2040	1489471.34	3608611.25	Аналитический метод	0.1	-
2041	1489490.01	3608606.68	Аналитический метод	0.1	-
2042	1489523.90	3608598.37	Аналитический метод	0.1	-
2043	1489532.93	3608596.13	Аналитический метод	0.1	-
2044	1489538.77	3608594.69	Аналитический метод	0.1	-
2045	1489552.71	3608591.23	Аналитический метод	0.1	-
2046	1489582.98	3608583.73	Аналитический метод	0.1	-
2047	1489585.31	3608583.16	Аналитический метод	0.1	-
2048	1489628.23	3608572.79	Аналитический метод	0.1	-
2049	1489640.20	3608569.90	Аналитический метод	0.1	-
2050	1489661.06	3608564.86	Аналитический метод	0.1	-
2051	1489713.53	3608552.01	Аналитический метод	0.1	-
2052	1489759.73	3608540.47	Аналитический метод	0.1	-
2053	1489772.64	3608586.09	Аналитический метод	0.1	-
2054	1489811.05	3608574.31	Аналитический метод	0.1	-
2055	1489812.97	3608573.73	Аналитический метод	0.1	-
2056	1489819.43	3608571.74	Аналитический метод	0.1	-
2057	1489861.90	3608558.76	Аналитический метод	0.1	-
2058	1489880.93	3608558.68	Аналитический метод	0.1	-
2059	1489893.16	3608558.62	Аналитический метод	0.1	-
2060	1489892.81	3608551.65	Аналитический метод	0.1	-
2061	1489905.90	3608548.22	Аналитический метод	0.1	-
2062	1489999.61	3608520.26	Аналитический метод	0.1	-
2063	1489994.34	3608501.22	Аналитический метод	0.1	-
2064	1489994.35	3608494.94	Аналитический метод	0.1	-
2065	1489990.80	3608482.77	Аналитический метод	0.1	-

Сведения о местоположении грани публичного сервитута					
1. Система координат МСК-89, зона 3					
2. Сведения о характерных точках границ публичного сервитута					
Обозначение характерных точек границ	Координаты, м		Метод определения координат характерной точки	Средняя квадратическая погрешность положения характерной точки (Mt), м	Описание обозначения точки на местности (при наличии)
	X	Y			
2066	1490032.41	3608471.23	Аналитический метод	0.1	-
2067	1490048.41	3608466.78	Аналитический метод	0.1	-
2068	1490050.19	3608473.15	Аналитический метод	0.1	-
2069	1490052.23	3608474.29	Аналитический метод	0.1	-
2070	1490053.23	3608474.24	Аналитический метод	0.1	-
2071	1490077.33	3608556.26	Аналитический метод	0.1	-
2072	1490082.32	3608561.02	Аналитический метод	0.1	-
2073	1490091.12	3608566.12	Аналитический метод	0.1	-
2074	1490092.76	3608568.64	Аналитический метод	0.1	-
2075	1490111.21	3608633.31	Аналитический метод	0.1	-
2076	1490121.90	3608634.99	Аналитический метод	0.1	-
2077	1490135.67	3608630.14	Аналитический метод	0.1	-
2078	1490139.04	3608621.54	Аналитический метод	0.1	-
2079	1490140.65	3608618.40	Аналитический метод	0.1	-
2080	1490173.88	3608608.65	Аналитический метод	0.1	-
2081	1490188.79	3608604.27	Аналитический метод	0.1	-
2082	1490205.40	3608597.29	Аналитический метод	0.1	-
2083	1490227.85	3608587.84	Аналитический метод	0.1	-
2084	1490268.98	3608575.47	Аналитический метод	0.1	-
2085	1490289.15	3608569.40	Аналитический метод	0.1	-
2086	1490398.59	3608536.48	Аналитический метод	0.1	-
2087	1490590.33	3608478.60	Аналитический метод	0.1	-
2088	1490730.74	3608378.94	Аналитический метод	0.1	-
2089	1490917.03	3608247.35	Аналитический метод	0.1	-
2090	1491134.08	3608093.78	Аналитический метод	0.1	-
2091	1491344.09	3607944.97	Аналитический метод	0.1	-
2092	1491543.03	3607804.39	Аналитический метод	0.1	-
2093	1491775.68	3607639.41	Аналитический метод	0.1	-
2094	1491955.90	3607511.46	Аналитический метод	0.1	-
2095	1492171.49	3607358.90	Аналитический метод	0.1	-
2096	1492397.75	3607198.28	Аналитический метод	0.1	-
2097	1492612.53	3607046.14	Аналитический метод	0.1	-
2098	1492928.22	3607096.22	Аналитический метод	0.1	-
2099	1493180.76	3607136.36	Аналитический метод	0.1	-
2100	1493415.43	3607173.32	Аналитический метод	0.1	-
2101	1493716.72	3607220.88	Аналитический метод	0.1	-
2102	1493854.58	3607333.65	Аналитический метод	0.1	-
2103	1494039.42	3607485.11	Аналитический метод	0.1	-
2104	1494238.29	3607648.06	Аналитический метод	0.1	-
2105	1494473.10	3607840.59	Аналитический метод	0.1	-
2106	1494674.21	3608005.10	Аналитический метод	0.1	-
2107	1494882.82	3608175.95	Аналитический метод	0.1	-
2108	1494938.93	3608362.18	Аналитический метод	0.1	-
2109	1494952.68	3608408.14	Аналитический метод	0.1	-
2110	1494998.65	3608561.70	Аналитический метод	0.1	-
2111	1495028.82	3608662.64	Аналитический метод	0.1	-
2112	1495055.66	3608752.41	Аналитический метод	0.1	-

Сведения о местоположении грани публичного сервитута					
1. Система координат МСК-89, зона 3					
2. Сведения о характерных точках границ публичного сервитута					
Обозначение характерных точек границ	Координаты, м		Метод определения координат характерной точки	Средняя квадратическая погрешность положения характерной точки (Mt), м	Описание обозначения точки на местности (при наличии)
	X	Y			
2113	1495068.79	3608796.34	Аналитический метод	0.1	-
2114	1495097.96	3608894.19	Аналитический метод	0.1	-
2115	1495116.43	3608956.14	Аналитический метод	0.1	-
2116	1495147.59	3609060.64	Аналитический метод	0.1	-
2117	1495222.60	3609313.21	Аналитический метод	0.1	-
2118	1495290.09	3609538.70	Аналитический метод	0.1	-
2119	1495291.37	3609542.99	Аналитический метод	0.1	-
2120	1495293.29	3609544.90	Аналитический метод	0.1	-
2121	1495472.20	3609722.07	Аналитический метод	0.1	-
2122	1495600.98	3609849.79	Аналитический метод	0.1	-
2123	1495605.55	3609854.31	Аналитический метод	0.1	-
2124	1495611.18	3609859.88	Аналитический метод	0.1	-
2125	1495615.17	3609863.86	Аналитический метод	0.1	-
2126	1495687.40	3609935.48	Аналитический метод	0.1	-
2127	1495707.51	3609955.33	Аналитический метод	0.1	-
2128	1495862.36	3610108.14	Аналитический метод	0.1	-
2129	1495862.92	3610108.69	Аналитический метод	0.1	-
2130	1495864.01	3610109.77	Аналитический метод	0.1	-
2131	1495865.83	3610109.12	Аналитический метод	0.1	-
2132	1495869.26	3610107.89	Аналитический метод	0.1	-
2133	1495922.79	3610088.72	Аналитический метод	0.1	-
2134	1495964.89	3610073.64	Аналитический метод	0.1	-
2135	1496050.49	3610042.97	Аналитический метод	0.1	-
2136	1496056.50	3610040.82	Аналитический метод	0.1	-
2137	1496159.38	3610004.38	Аналитический метод	0.1	-
2138	1496178.42	3609997.63	Аналитический метод	0.1	-
2139	1496276.36	3609962.93	Аналитический метод	0.1	-
2140	1496461.34	3610034.03	Аналитический метод	0.1	-
2141	1496461.65	3610034.16	Аналитический метод	0.1	-
2142	1496465.83	3610035.76	Аналитический метод	0.1	-
2143	1496638.04	3610101.77	Аналитический метод	0.1	-
2144	1496648.50	3610105.78	Аналитический метод	0.1	-
2145	1496749.69	3610185.37	Аналитический метод	0.1	-
2146	1496792.49	3610219.04	Аналитический метод	0.1	-
2147	1496789.72	3610218.42	Аналитический метод	0.1	-
2148	1496784.23	3610223.57	Аналитический метод	0.1	-
2149	1496745.75	3610261.76	Аналитический метод	0.1	-
2150	1496760.72	3610275.60	Аналитический метод	0.1	-
2151	1496757.51	3610279.07	Аналитический метод	0.1	-
2152	1496744.33	3610293.27	Аналитический метод	0.1	-
2153	1496741.28	3610296.06	Аналитический метод	0.1	-
2154	1496732.97	3610303.10	Аналитический метод	0.1	-
2155	1496725.80	3610311.28	Аналитический метод	0.1	-
2156	1496723.00	3610309.76	Аналитический метод	0.1	-
2157	1496715.19	3610306.61	Аналитический метод	0.1	-
2158	1496705.72	3610306.65	Аналитический метод	0.1	-
2159	1496699.08	3610313.15	Аналитический метод	0.1	-

Сведения о местоположении грани публичного сервитута					
1. Система координат МСК-89, зона 3					
2. Сведения о характерных точках границ публичного сервитута					
Обозначение характерных точек границ	Координаты, м		Метод определения координат характерной точки	Средняя квадратическая погрешность положения характерной точки (Mt), м	Описание обозначения точки на местности (при наличии)
	X	Y			
2160	1496697.40	3610314.75	Аналитический метод	0.1	-
2161	1496693.92	3610318.09	Аналитический метод	0.1	-
2162	1496689.38	3610323.05	Аналитический метод	0.1	-
2163	1496684.10	3610328.47	Аналитический метод	0.1	-
2164	1496681.33	3610331.63	Аналитический метод	0.1	-
2165	1496669.31	3610344.69	Аналитический метод	0.1	-
2166	1496665.47	3610348.87	Аналитический метод	0.1	-
2167	1496661.34	3610353.23	Аналитический метод	0.1	-
2168	1496657.24	3610357.54	Аналитический метод	0.1	-
2169	1496652.21	3610363.05	Аналитический метод	0.1	-
2170	1496648.99	3610366.44	Аналитический метод	0.1	-
2171	1496646.59	3610369.61	Аналитический метод	0.1	-
2172	1496636.84	3610379.70	Аналитический метод	0.1	-
2173	1496631.34	3610385.65	Аналитический метод	0.1	-
2174	1496619.44	3610398.21	Аналитический метод	0.1	-
2175	1496615.05	3610402.77	Аналитический метод	0.1	-
2176	1496609.59	3610408.24	Аналитический метод	0.1	-
2177	1496603.52	3610414.34	Аналитический метод	0.1	-
2178	1496598.86	3610419.03	Аналитический метод	0.1	-
2179	1496589.63	3610428.26	Аналитический метод	0.1	-
2180	1496584.45	3610433.21	Аналитический метод	0.1	-
2181	1496580.96	3610437.36	Аналитический метод	0.1	-
2182	1496576.30	3610442.25	Аналитический метод	0.1	-
2183	1496568.46	3610450.48	Аналитический метод	0.1	-
2184	1496563.11	3610456.10	Аналитический метод	0.1	-
2185	1496555.24	3610463.77	Аналитический метод	0.1	-
2186	1496533.67	3610484.79	Аналитический метод	0.1	-
2187	1496537.94	3610489.17	Аналитический метод	0.1	-
2188	1496600.45	3610553.27	Аналитический метод	0.1	-
2189	1496610.01	3610563.09	Аналитический метод	0.1	-
2190	1496640.11	3610592.41	Аналитический метод	0.1	-
2191	1496671.95	3610623.43	Аналитический метод	0.1	-
2192	1496678.80	3610630.10	Аналитический метод	0.1	-
2193	1496703.20	3610654.01	Аналитический метод	0.1	-
2194	1496733.92	3610684.15	Аналитический метод	0.1	-
2195	1496736.47	3610686.62	Аналитический метод	0.1	-
2196	1496737.63	3610687.74	Аналитический метод	0.1	-
2197	1496740.43	3610690.45	Аналитический метод	0.1	-
2198	1496781.02	3610729.80	Аналитический метод	0.1	-
2199	1496782.08	3610730.91	Аналитический метод	0.1	-
2200	1496786.94	3610736.02	Аналитический метод	0.1	-
2201	1496792.25	3610741.61	Аналитический метод	0.1	-
2202	1496795.31	3610744.82	Аналитический метод	0.1	-
2203	1496796.70	3610746.30	Аналитический метод	0.1	-
2204	1496798.05	3610747.71	Аналитический метод	0.1	-
2205	1496800.73	3610750.52	Аналитический метод	0.1	-
2206	1496817.13	3610767.77	Аналитический метод	0.1	-

Сведения о местоположении грани публичного сервитута					
1. Система координат МСК-89, зона 3					
2. Сведения о характерных точках границ публичного сервитута					
Обозначение характерных точек границ	Координаты, м		Метод определения координат характерной точки	Средняя квадратическая погрешность положения характерной точки (Mt), м	Описание обозначения точки на местности (при наличии)
	X	Y			
2207	1496841.84	3610793.75	Аналитический метод	0.1	-
2208	1496876.61	3610828.04	Аналитический метод	0.1	-
2209	1496883.11	3610834.45	Аналитический метод	0.1	-
2210	1496899.28	3610850.41	Аналитический метод	0.1	-
2211	1496930.73	3610881.40	Аналитический метод	0.1	-
2212	1496936.13	3610886.73	Аналитический метод	0.1	-
2213	1496944.44	3610895.53	Аналитический метод	0.1	-
2214	1496992.88	3610946.77	Аналитический метод	0.1	-
2215	1496995.59	3610949.22	Аналитический метод	0.1	-
2216	1497034.12	3610984.11	Аналитический метод	0.1	-
2217	1497048.39	3610997.04	Аналитический метод	0.1	-
2218	1497065.28	3611012.32	Аналитический метод	0.1	-
2219	1497067.24	3611014.22	Аналитический метод	0.1	-
2220	1497114.45	3611059.91	Аналитический метод	0.1	-
2221	1497151.17	3611098.67	Аналитический метод	0.1	-
2222	1497151.60	3611099.12	Аналитический метод	0.1	-
2223	1497155.67	3611103.41	Аналитический метод	0.1	-
2224	1497157.88	3611105.75	Аналитический метод	0.1	-
2225	1497159.10	3611107.52	Аналитический метод	0.1	-
2226	1497168.36	3611121.02	Аналитический метод	0.1	-
2227	1497178.89	3611136.36	Аналитический метод	0.1	-
2228	1497225.38	3611186.42	Аналитический метод	0.1	-
2229	1497290.75	3611258.69	Аналитический метод	0.1	-
2230	1497296.26	3611264.78	Аналитический метод	0.1	-
2231	1497304.05	3611272.26	Аналитический метод	0.1	-
2232	1497342.38	3611309.02	Аналитический метод	0.1	-
2233	1497435.18	3611397.51	Аналитический метод	0.1	-
2234	1497451.79	3611414.32	Аналитический метод	0.1	-
2235	1497455.49	3611418.05	Аналитический метод	0.1	-
2236	1497475.41	3611438.21	Аналитический метод	0.1	-
2237	1497478.84	3611441.67	Аналитический метод	0.1	-
2238	1497485.20	3611448.11	Аналитический метод	0.1	-
2239	1497491.12	3611454.09	Аналитический метод	0.1	-
2240	1497534.28	3611497.67	Аналитический метод	0.1	-
2241	1497540.85	3611504.30	Аналитический метод	0.1	-
2242	1497545.45	3611508.95	Аналитический метод	0.1	-
2243	1497585.42	3611549.29	Аналитический метод	0.1	-
2244	1497586.98	3611550.87	Аналитический метод	0.1	-
2245	1497587.85	3611549.66	Аналитический метод	0.1	-
2246	1497606.46	3611523.60	Аналитический метод	0.1	-
2247	1497639.41	3611489.76	Аналитический метод	0.1	-
2248	1497666.39	3611455.03	Аналитический метод	0.1	-
2249	1497678.94	3611438.89	Аналитический метод	0.1	-
2250	1497703.94	3611408.32	Аналитический метод	0.1	-
2251	1497705.79	3611406.06	Аналитический метод	0.1	-
2252	1497707.47	3611404.82	Аналитический метод	0.1	-
2253	1497720.57	3611395.19	Аналитический метод	0.1	-

Сведения о местоположении грани публичного сервитута					
1. Система координат МСК-89, зона 3					
2. Сведения о характерных точках границ публичного сервитута					
Обозначение характерных точек границ	Координаты, м		Метод определения координат характерной точки	Средняя квадратическая погрешность положения характерной точки (Mt), м	Описание обозначения точки на местности (при наличии)
	X	Y			
2254	1497723.76	3611392.85	Аналитический метод	0.1	-
2255	1497723.77	3611392.84	Аналитический метод	0.1	-
2256	1497738.11	3611382.29	Аналитический метод	0.1	-
2257	1497740.32	3611380.71	Аналитический метод	0.1	-
2258	1497749.86	3611373.90	Аналитический метод	0.1	-
2259	1497755.69	3611369.75	Аналитический метод	0.1	-
2260	1497761.08	3611365.90	Аналитический метод	0.1	-
2261	1497762.56	3611367.39	Аналитический метод	0.1	-
2262	1497778.95	3611383.79	Аналитический метод	0.1	-
2263	1497845.70	3611450.59	Аналитический метод	0.1	-
2264	1497883.65	3611488.92	Аналитический метод	0.1	-
2265	1497947.30	3611554.32	Аналитический метод	0.1	-
2266	1497985.54	3611592.77	Аналитический метод	0.1	-
2267	1497988.09	3611592.16	Аналитический метод	0.1	-
2268	1498000.74	3611589.09	Аналитический метод	0.1	-
2269	1498004.89	3611588.08	Аналитический метод	0.1	-
2270	1498010.12	3611586.81	Аналитический метод	0.1	-
2271	1498010.59	3611586.69	Аналитический метод	0.1	-
2272	1498044.04	3611552.54	Аналитический метод	0.1	-
2273	1498088.20	3611508.05	Аналитический метод	0.1	-
2274	1498125.25	3611469.15	Аналитический метод	0.1	-
2275	1498125.36	3611469.03	Аналитический метод	0.1	-
2276	1498139.09	3611454.62	Аналитический метод	0.1	-
2277	1498150.12	3611444.28	Аналитический метод	0.1	-
2278	1498153.34	3611441.26	Аналитический метод	0.1	-
2279	1498156.36	3611438.43	Аналитический метод	0.1	-
2280	1498176.89	3611419.17	Аналитический метод	0.1	-
2281	1498180.96	3611415.62	Аналитический метод	0.1	-
2282	1498185.96	3611411.27	Аналитический метод	0.1	-
2283	1498191.57	3611406.39	Аналитический метод	0.1	-
2284	1498199.12	3611399.82	Аналитический метод	0.1	-
2285	1498226.02	3611421.44	Аналитический метод	0.1	-
2286	1498226.27	3611421.17	Аналитический метод	0.1	-
2287	1498226.83	3611420.59	Аналитический метод	0.1	-
2288	1498259.15	3611386.81	Аналитический метод	0.1	-
2289	1498255.28	3611382.44	Аналитический метод	0.1	-
2290	1498250.70	3611386.97	Аналитический метод	0.1	-
2291	1498225.49	3611413.31	Аналитический метод	0.1	-
2292	1498198.96	3611392.00	Аналитический метод	0.1	-
2293	1498198.65	3611392.27	Аналитический метод	0.1	-
2294	1498198.15	3611392.70	Аналитический метод	0.1	-
2295	1498187.29	3611402.16	Аналитический метод	0.1	-
2296	1498181.72	3611407.00	Аналитический метод	0.1	-
2297	1498179.95	3611408.54	Аналитический метод	0.1	-
2298	1498176.72	3611411.35	Аналитический метод	0.1	-
2299	1498176.16	3611411.84	Аналитический метод	0.1	-
2300	1498172.86	3611414.71	Аналитический метод	0.1	-

Сведения о местоположении грани публичного сервитута					
1. Система координат МСК-89, зона 3					
2. Сведения о характерных точках границ публичного сервитута					
Обозначение характерных точек границ	Координаты, м		Метод определения координат характерной точки	Средняя квадратическая погрешность положения характерной точки (Mt), м	Описание обозначения точки на местности (при наличии)
	X	Y			
2301	1498156.89	3611429.70	Аналитический метод	0.1	-
2302	1498153.39	3611432.99	Аналитический метод	0.1	-
2303	1498149.09	3611437.03	Аналитический метод	0.1	-
2304	1498145.93	3611439.99	Аналитический метод	0.1	-
2305	1498135.14	3611450.10	Аналитический метод	0.1	-
2306	1498134.86	3611450.37	Аналитический метод	0.1	-
2307	1498133.75	3611451.53	Аналитический метод	0.1	-
2308	1498131.45	3611453.95	Аналитический метод	0.1	-
2309	1498120.83	3611465.09	Аналитический метод	0.1	-
2310	1498118.14	3611467.92	Аналитический метод	0.1	-
2311	1498100.15	3611486.80	Аналитический метод	0.1	-
2312	1498093.70	3611493.58	Аналитический метод	0.1	-
2313	1498091.01	3611496.40	Аналитический метод	0.1	-
2314	1498083.89	3611503.86	Аналитический метод	0.1	-
2315	1498077.93	3611509.88	Аналитический метод	0.1	-
2316	1498049.96	3611538.05	Аналитический метод	0.1	-
2317	1498039.76	3611548.33	Аналитический метод	0.1	-
2318	1498026.30	3611562.08	Аналитический метод	0.1	-
2319	1498021.32	3611567.16	Аналитический метод	0.1	-
2320	1498018.05	3611570.49	Аналитический метод	0.1	-
2321	1498007.50	3611581.27	Аналитический метод	0.1	-
2322	1497995.64	3611584.15	Аналитический метод	0.1	-
2323	1497987.41	3611586.15	Аналитический метод	0.1	-
2324	1497951.59	3611550.11	Аналитический метод	0.1	-
2325	1497950.29	3611548.78	Аналитический метод	0.1	-
2326	1497946.89	3611545.28	Аналитический метод	0.1	-
2327	1497887.93	3611484.71	Аналитический метод	0.1	-
2328	1497849.95	3611446.36	Аналитический метод	0.1	-
2329	1497783.19	3611379.55	Аналитический метод	0.1	-
2330	1497778.48	3611374.83	Аналитический метод	0.1	-
2331	1497761.74	3611358.07	Аналитический метод	0.1	-
2332	1497758.07	3611360.69	Аналитический метод	0.1	-
2333	1497750.64	3611365.99	Аналитический метод	0.1	-
2334	1497736.05	3611376.38	Аналитический метод	0.1	-
2335	1497735.35	3611376.88	Аналитический метод	0.1	-
2336	1497734.59	3611377.43	Аналитический метод	0.1	-
2337	1497719.50	3611388.52	Аналитический метод	0.1	-
2338	1497716.41	3611390.79	Аналитический метод	0.1	-
2339	1497713.16	3611393.18	Аналитический метод	0.1	-
2340	1497707.55	3611397.31	Аналитический метод	0.1	-
2341	1497694.84	3611409.96	Аналитический метод	0.1	-
2342	1497674.25	3611435.16	Аналитический метод	0.1	-
2343	1497665.56	3611446.33	Аналитический метод	0.1	-
2344	1497652.47	3611463.18	Аналитический метод	0.1	-
2345	1497639.48	3611479.90	Аналитический метод	0.1	-
2346	1497637.30	3611482.70	Аналитический метод	0.1	-
2347	1497637.33	3611482.74	Аналитический метод	0.1	-

Сведения о местоположении грани публичного сервитута					
1. Система координат МСК-89, зона 3					
2. Сведения о характерных точках границ публичного сервитута					
Обозначение характерных точек границ	Координаты, м		Метод определения координат характерной точки	Средняя квадратическая погрешность положения характерной точки (Mt), м	Описание обозначения точки на местности (при наличии)
	X	Y			
2348	1497634.88	3611485.81	Аналитический метод	0.1	-
2349	1497601.85	3611519.74	Аналитический метод	0.1	-
2350	1497598.33	3611524.67	Аналитический метод	0.1	-
2351	1497586.24	3611541.59	Аналитический метод	0.1	-
2352	1497584.08	3611539.40	Аналитический метод	0.1	-
2353	1497549.55	3611504.57	Аналитический метод	0.1	-
2354	1497544.96	3611499.93	Аналитический метод	0.1	-
2355	1497538.55	3611493.45	Аналитический метод	0.1	-
2356	1497495.36	3611449.85	Аналитический метод	0.1	-
2357	1497489.46	3611443.89	Аналитический метод	0.1	-
2358	1497459.92	3611414.01	Аналитический метод	0.1	-
2359	1497456.24	3611410.28	Аналитический метод	0.1	-
2360	1497439.39	3611393.23	Аналитический метод	0.1	-
2361	1497414.98	3611369.96	Аналитический метод	0.1	-
2362	1497410.94	3611366.10	Аналитический метод	0.1	-
2363	1497410.27	3611366.78	Аналитический метод	0.1	-
2364	1497410.05	3611366.55	Аналитический метод	0.1	-
2365	1497405.55	3611361.88	Аналитический метод	0.1	-
2366	1497399.31	3611355.21	Аналитический метод	0.1	-
2367	1497399.41	3611355.10	Аналитический метод	0.1	-
2368	1497394.79	3611350.70	Аналитический метод	0.1	-
2369	1497375.75	3611332.55	Аналитический метод	0.1	-
2370	1497346.53	3611304.69	Аналитический метод	0.1	-
2371	1497300.57	3611260.59	Аналитический метод	0.1	-
2372	1497229.80	3611182.36	Аналитический метод	0.1	-
2373	1497183.59	3611132.60	Аналитический метод	0.1	-
2374	1497183.20	3611132.03	Аналитический метод	0.1	-
2375	1497173.87	3611118.44	Аналитический метод	0.1	-
2376	1497172.97	3611117.13	Аналитический метод	0.1	-
2377	1497170.75	3611113.90	Аналитический метод	0.1	-
2378	1497167.60	3611109.31	Аналитический метод	0.1	-
2379	1497165.27	3611105.91	Аналитический метод	0.1	-
2380	1497162.56	3611101.97	Аналитический метод	0.1	-
2381	1497160.13	3611099.40	Аналитический метод	0.1	-
2382	1497156.07	3611095.11	Аналитический метод	0.1	-
2383	1497149.78	3611088.49	Аналитический метод	0.1	-
2384	1497149.44	3611088.12	Аналитический метод	0.1	-
2385	1497118.71	3611055.70	Аналитический метод	0.1	-
2386	1497117.62	3611054.64	Аналитический метод	0.1	-
2387	1497083.85	3611021.94	Аналитический метод	0.1	-
2388	1497083.51	3611021.62	Аналитический метод	0.1	-
2389	1497071.44	3611009.94	Аналитический метод	0.1	-
2390	1497069.38	3611007.94	Аналитический метод	0.1	-
2391	1497008.15	3610952.51	Аналитический метод	0.1	-
2392	1497002.09	3610947.02	Аналитический метод	0.1	-
2393	1496997.08	3610942.48	Аналитический метод	0.1	-
2394	1496960.39	3610903.66	Аналитический метод	0.1	-

Сведения о местоположении грани публичного сервитута					
1. Система координат МСК-89, зона 3					
2. Сведения о характерных точках границ публичного сервитута					
Обозначение характерных точек границ	Координаты, м		Метод определения координат характерной точки	Средняя квадратическая погрешность положения характерной точки (Mt), м	Описание обозначения точки на местности (при наличии)
	X	Y			
2395	1496940.42	3610882.53	Аналитический метод	0.1	-
2396	1496934.81	3610877.00	Аналитический метод	0.1	-
2397	1496903.36	3610845.99	Аналитический метод	0.1	-
2398	1496869.79	3610812.89	Аналитический метод	0.1	-
2399	1496847.02	3610790.43	Аналитический метод	0.1	-
2400	1496846.30	3610789.72	Аналитический метод	0.1	-
2401	1496846.24	3610789.67	Аналитический метод	0.1	-
2402	1496846.12	3610789.54	Аналитический метод	0.1	-
2403	1496802.18	3610743.33	Аналитический метод	0.1	-
2404	1496796.26	3610737.11	Аналитический метод	0.1	-
2405	1496791.40	3610732.00	Аналитический метод	0.1	-
2406	1496786.17	3610726.50	Аналитический метод	0.1	-
2407	1496785.29	3610725.58	Аналитический метод	0.1	-
2408	1496744.70	3610686.23	Аналитический метод	0.1	-
2409	1496740.73	3610682.38	Аналитический метод	0.1	-
2410	1496738.12	3610679.85	Аналитический метод	0.1	-
2411	1496707.39	3610649.73	Аналитический метод	0.1	-
2412	1496682.99	3610625.81	Аналитический метод	0.1	-
2413	1496675.80	3610618.80	Аналитический метод	0.1	-
2414	1496644.39	3610588.21	Аналитический метод	0.1	-
2415	1496616.81	3610561.35	Аналитический метод	0.1	-
2416	1496616.87	3610558.61	Аналитический метод	0.1	-
2417	1496617.28	3610536.93	Аналитический метод	0.1	-
2418	1496617.47	3610526.52	Аналитический метод	0.1	-
2419	1496610.92	3610520.71	Аналитический метод	0.1	-
2420	1496608.27	3610523.68	Аналитический метод	0.1	-
2421	1496611.51	3610527.03	Аналитический метод	0.1	-
2422	1496610.27	3610528.16	Аналитический метод	0.1	-
2423	1496611.43	3610529.20	Аналитический метод	0.1	-
2424	1496611.17	3610542.62	Аналитический метод	0.1	-
2425	1496610.93	3610555.44	Аналитический метод	0.1	-
2426	1496604.58	3610548.93	Аналитический метод	0.1	-
2427	1496542.16	3610484.90	Аналитический метод	0.1	-
2428	1496558.40	3610468.69	Аналитический метод	0.1	-
2429	1496558.02	3610468.27	Аналитический метод	0.1	-
2430	1496567.00	3610460.12	Аналитический метод	0.1	-
2431	1496575.11	3610450.78	Аналитический метод	0.1	-
2432	1496583.07	3610442.26	Аналитический метод	0.1	-
2433	1496584.15	3610441.12	Аналитический метод	0.1	-
2434	1496584.29	3610440.97	Аналитический метод	0.1	-
2435	1496584.89	3610440.34	Аналитический метод	0.1	-
2436	1496593.78	3610430.92	Аналитический метод	0.1	-
2437	1496594.02	3610431.18	Аналитический метод	0.1	-
2438	1496594.60	3610431.79	Аналитический метод	0.1	-
2439	1496601.14	3610425.23	Аналитический метод	0.1	-
2440	1496603.11	3610423.26	Аналитический метод	0.1	-
2441	1496619.34	3610406.97	Аналитический метод	0.1	-

Сведения о местоположении грани публичного сервитута					
1. Система координат МСК-89, зона 3					
2. Сведения о характерных точках границ публичного сервитута					
Обозначение характерных точек границ	Координаты, м		Метод определения координат характерной точки	Средняя квадратическая погрешность положения характерной точки (Mt), м	Описание обозначения точки на местности (при наличии)
	X	Y			
2442	1496623.78	3610402.35	Аналитический метод	0.1	-
2443	1496635.72	3610389.75	Аналитический метод	0.1	-
2444	1496641.21	3610383.83	Аналитический метод	0.1	-
2445	1496651.16	3610373.51	Аналитический метод	0.1	-
2446	1496653.57	3610370.32	Аналитический метод	0.1	-
2447	1496656.59	3610367.15	Аналитический метод	0.1	-
2448	1496661.63	3610361.63	Аналитический метод	0.1	-
2449	1496665.69	3610357.36	Аналитический метод	0.1	-
2450	1496669.85	3610352.96	Аналитический метод	0.1	-
2451	1496680.89	3610340.96	Аналитический метод	0.1	-
2452	1496685.79	3610335.64	Аналитический метод	0.1	-
2453	1496686.06	3610335.34	Аналитический метод	0.1	-
2454	1496687.99	3610333.15	Аналитический метод	0.1	-
2455	1496688.52	3610332.55	Аналитический метод	0.1	-
2456	1496691.71	3610329.25	Аналитический метод	0.1	-
2457	1496693.74	3610327.16	Аналитический метод	0.1	-
2458	1496698.21	3610322.29	Аналитический метод	0.1	-
2459	1496703.25	3610317.46	Аналитический метод	0.1	-
2460	1496708.17	3610312.63	Аналитический метод	0.1	-
2461	1496714.04	3610312.62	Аналитический метод	0.1	-
2462	1496720.44	3610315.19	Аналитический метод	0.1	-
2463	1496727.14	3610318.85	Аналитический метод	0.1	-
2464	1496737.20	3610307.39	Аналитический метод	0.1	-
2465	1496745.26	3610300.56	Аналитический метод	0.1	-
2466	1496748.56	3610297.51	Аналитический метод	0.1	-
2467	1496761.91	3610283.15	Аналитический метод	0.1	-
2468	1496769.19	3610275.27	Аналитический метод	0.1	-
2469	1496754.42	3610261.60	Аналитический метод	0.1	-
2470	1496788.39	3610227.88	Аналитический метод	0.1	-
2471	1496791.50	3610224.97	Аналитический метод	0.1	-
2472	1496802.39	3610227.40	Аналитический метод	0.1	-
2473	1496812.68	3610227.30	Аналитический метод	0.1	-
2474	1496753.82	3610180.99	Аналитический метод	0.1	-
2475	1496657.44	3610105.19	Аналитический метод	0.1	-
2476	1496652.00	3610100.91	Аналитический метод	0.1	-
2477	1496651.49	3610100.50	Аналитический метод	0.1	-
2478	1496640.51	3610096.30	Аналитический метод	0.1	-
2479	1496463.80	3610028.55	Аналитический метод	0.1	-
2480	1496276.44	3609956.54	Аналитический метод	0.1	-
2481	1496275.55	3609956.85	Аналитический метод	0.1	-
2482	1496268.97	3609959.19	Аналитический метод	0.1	-
2483	1496178.49	3609991.23	Аналитический метод	0.1	-
2484	1496177.33	3609991.64	Аналитический метод	0.1	-
2485	1496158.12	3609998.44	Аналитический метод	0.1	-
2486	1496057.49	3610034.10	Аналитический метод	0.1	-
2487	1496054.48	3610035.16	Аналитический метод	0.1	-
2488	1496039.27	3610040.61	Аналитический метод	0.1	-

Сведения о местоположении грани публичного сервитута					
1. Система координат МСК-89, зона 3					
2. Сведения о характерных точках границ публичного сервитута					
Обозначение характерных точек границ	Координаты, м		Метод определения координат характерной точки	Средняя квадратическая погрешность положения характерной точки (Mt), м	Описание обозначения точки на местности (при наличии)
	X	Y			
2489	1495962.41	3610068.14	Аналитический метод	0.1	-
2490	1495960.30	3610068.90	Аналитический метод	0.1	-
2491	1495918.16	3610084.00	Аналитический метод	0.1	-
2492	1495866.80	3610102.39	Аналитический метод	0.1	-
2493	1495865.54	3610102.85	Аналитический метод	0.1	-
2494	1495864.78	3610102.10	Аналитический метод	0.1	-
2495	1495711.86	3609951.17	Аналитический метод	0.1	-
2496	1495691.62	3609931.21	Аналитический метод	0.1	-
2497	1495688.45	3609928.06	Аналитический метод	0.1	-
2498	1495619.41	3609859.60	Аналитический метод	0.1	-
2499	1495615.43	3609855.64	Аналитический метод	0.1	-
2500	1495609.79	3609850.06	Аналитический метод	0.1	-
2501	1495605.22	3609845.53	Аналитический метод	0.1	-
2502	1495476.42	3609717.81	Аналитический метод	0.1	-
2503	1495473.12	3609714.55	Аналитический метод	0.1	-
2504	1495296.68	3609539.81	Аналитический метод	0.1	-
2505	1495295.89	3609537.15	Аналитический метод	0.1	-
2506	1495228.35	3609311.49	Аналитический метод	0.1	-
2507	1495153.34	3609058.93	Аналитический метод	0.1	-
2508	1495148.17	3609041.54	Аналитический метод	0.1	-
2509	1495146.78	3609036.93	Аналитический метод	0.1	-
2510	1495123.46	3608958.73	Аналитический метод	0.1	-
2511	1495106.25	3608900.96	Аналитический метод	0.1	-
2512	1495075.01	3608796.16	Аналитический метод	0.1	-
2513	1495074.54	3608794.63	Аналитический метод	0.1	-
2514	1495073.62	3608791.56	Аналитический метод	0.1	-
2515	1495057.54	3608737.75	Аналитический метод	0.1	-
2516	1495030.43	3608647.07	Аналитический метод	0.1	-
2517	1495013.31	3608589.80	Аналитический метод	0.1	-
2518	1495011.94	3608585.19	Аналитический метод	0.1	-
2519	1495004.40	3608559.98	Аналитический метод	0.1	-
2520	1494957.61	3608403.62	Аналитический метод	0.1	-
2521	1494951.26	3608382.46	Аналитический метод	0.1	-
2522	1494949.89	3608377.85	Аналитический метод	0.1	-
2523	1494944.68	3608360.46	Аналитический метод	0.1	-
2524	1494888.84	3608175.11	Аналитический метод	0.1	-
2525	1494888.04	3608172.47	Аналитический метод	0.1	-
2526	1494884.64	3608169.67	Аналитический метод	0.1	-
2527	1494679.51	3608001.67	Аналитический метод	0.1	-
2528	1494678.02	3608000.46	Аналитический метод	0.1	-
2529	1494675.79	3607998.64	Аналитический метод	0.1	-
2530	1494477.84	3607836.70	Аналитический метод	0.1	-
2531	1494476.90	3607835.94	Аналитический метод	0.1	-
2532	1494474.12	3607833.66	Аналитический метод	0.1	-
2533	1494243.74	3607644.78	Аналитический метод	0.1	-
2534	1494242.09	3607643.42	Аналитический метод	0.1	-
2535	1494240.03	3607641.72	Аналитический метод	0.1	-

Сведения о местоположении грани публичного сервитута					
1. Система координат МСК-89, зона 3					
2. Сведения о характерных точках границ публичного сервитута					
Обозначение характерных точек границ	Координаты, м		Метод определения координат характерной точки	Средняя квадратическая погрешность положения характерной точки (Mt), м	Описание обозначения точки на местности (при наличии)
	X	Y			
2536	1494044.27	3607481.32	Аналитический метод	0.1	-
2537	1494043.22	3607480.47	Аналитический метод	0.1	-
2538	1494040.56	3607478.28	Аналитический метод	0.1	-
2539	1493859.61	3607330.01	Аналитический метод	0.1	-
2540	1493858.38	3607329.00	Аналитический метод	0.1	-
2541	1493855.89	3607326.96	Аналитический метод	0.1	-
2542	1493723.63	3607218.78	Аналитический метод	0.1	-
2543	1493719.26	3607215.21	Аналитический метод	0.1	-
2544	1493717.82	3607214.97	Аналитический метод	0.1	-
2545	1493416.37	3607167.39	Аналитический метод	0.1	-
2546	1493398.87	3607164.63	Аналитический метод	0.1	-
2547	1493394.11	3607163.88	Аналитический метод	0.1	-
2548	1493183.04	3607130.65	Аналитический метод	0.1	-
2549	1493181.69	3607130.43	Аналитический метод	0.1	-
2550	1493178.30	3607129.90	Аналитический метод	0.1	-
2551	1492932.16	3607090.77	Аналитический метод	0.1	-
2552	1492929.16	3607090.29	Аналитический метод	0.1	-
2553	1492927.41	3607090.01	Аналитический метод	0.1	-
2554	1492614.83	3607040.43	Аналитический метод	0.1	-
2555	1492611.06	3607039.83	Аналитический метод	0.1	-
2556	1492607.81	3607042.12	Аналитический метод	0.1	-
2557	1492394.93	3607192.92	Аналитический метод	0.1	-
2558	1492394.28	3607193.38	Аналитический метод	0.1	-
2559	1492391.01	3607195.70	Аналитический метод	0.1	-
2560	1492168.02	3607354.00	Аналитический метод	0.1	-
2561	1492166.36	3607355.17	Аналитический метод	0.1	-
2562	1492162.44	3607357.95	Аналитический метод	0.1	-
2563	1491955.27	3607504.55	Аналитический метод	0.1	-
2564	1491952.43	3607506.56	Аналитический метод	0.1	-
2565	1491774.50	3607632.89	Аналитический метод	0.1	-
2566	1491772.20	3607634.51	Аналитический метод	0.1	-
2567	1491614.01	3607746.70	Аналитический метод	0.1	-
2568	1491610.09	3607749.48	Аналитический метод	0.1	-
2569	1491539.55	3607799.50	Аналитический метод	0.1	-
2570	1491453.02	3607860.65	Аналитический метод	0.1	-
2571	1491449.09	3607863.42	Аналитический метод	0.1	-
2572	1491340.62	3607940.08	Аналитический метод	0.1	-
2573	1491291.49	3607974.89	Аналитический метод	0.1	-
2574	1491287.58	3607977.66	Аналитический метод	0.1	-
2575	1491130.97	3608088.63	Аналитический метод	0.1	-
2576	1491127.04	3608091.41	Аналитический метод	0.1	-
2577	1490951.47	3608215.63	Аналитический метод	0.1	-
2578	1490947.55	3608218.41	Аналитический метод	0.1	-
2579	1490913.56	3608242.45	Аналитический метод	0.1	-
2580	1490771.51	3608342.80	Аналитический метод	0.1	-
2581	1490767.59	3608345.58	Аналитический метод	0.1	-
2582	1490727.28	3608374.05	Аналитический метод	0.1	-

Сведения о местоположении грани публичного сервитута					
1. Система координат МСК-89, зона 3					
2. Сведения о характерных точках границ публичного сервитута					
Обозначение характерных точек границ	Координаты, м		Метод определения координат характерной точки	Средняя квадратическая погрешность положения характерной точки (Mt), м	Описание обозначения точки на местности (при наличии)
	X	Y			
2583	1490591.51	3608470.41	Аналитический метод	0.1	-
2584	1490587.66	3608473.14	Аналитический метод	0.1	-
2585	1490585.38	3608473.83	Аналитический метод	0.1	-
2586	1490397.34	3608530.58	Аналитический метод	0.1	-
2587	1490396.86	3608530.73	Аналитический метод	0.1	-
2588	1490392.74	3608531.97	Аналитический метод	0.1	-
2589	1490287.61	3608563.60	Аналитический метод	0.1	-
2590	1490267.43	3608569.67	Аналитический метод	0.1	-
2591	1490227.48	3608581.69	Аналитический метод	0.1	-
2592	1490225.82	3608582.19	Аналитический метод	0.1	-
2593	1490221.11	3608584.17	Аналитический метод	0.1	-
2594	1490186.77	3608598.61	Аналитический метод	0.1	-
2595	1490172.19	3608602.89	Аналитический метод	0.1	-
2596	1490136.48	3608613.37	Аналитический метод	0.1	-
2597	1490133.55	3608619.07	Аналитический метод	0.1	-
2598	1490131.08	3608625.40	Аналитический метод	0.1	-
2599	1490121.34	3608628.83	Аналитический метод	0.1	-
2600	1490115.93	3608627.98	Аналитический метод	0.1	-
2601	1490098.28	3608566.12	Аналитический метод	0.1	-
2602	1490095.37	3608561.64	Аналитический метод	0.1	-
2603	1490085.94	3608556.19	Аналитический метод	0.1	-
2604	1490082.64	3608553.03	Аналитический метод	0.1	-
2605	1490059.41	3608474.01	Аналитический метод	0.1	-
2606	1490059.86	3608473.92	Аналитический метод	0.1	-
2607	1490095.38	3608463.18	Аналитический метод	0.1	-
2608	1490103.81	3608489.96	Аналитический метод	0.1	-
2609	1490109.56	3608488.25	Аналитический метод	0.1	-
2610	1490099.33	3608455.71	Аналитический метод	0.1	-
2611	1490058.83	3608467.96	Аналитический метод	0.1	-
2612	1490055.02	3608468.14	Аналитический метод	0.1	-
2613	1490052.57	3608459.40	Аналитический метод	0.1	-
2614	1490030.80	3608465.46	Аналитический метод	0.1	-
2615	1489983.34	3608478.61	Аналитический метод	0.1	-
2616	1489988.35	3608495.79	Аналитический метод	0.1	-
2617	1489988.34	3608502.02	Аналитический метод	0.1	-
2618	1489992.25	3608516.19	Аналитический метод	0.1	-
2619	1489905.26	3608542.15	Аналитический метод	0.1	-
2620	1489886.39	3608540.61	Аналитический метод	0.1	-
2621	1489876.86	3608541.33	Аналитический метод	0.1	-
2622	1489858.33	3608542.74	Аналитический метод	0.1	-
2623	1489819.68	3608554.66	Аналитический метод	0.1	-
2624	1489808.92	3608557.96	Аналитический метод	0.1	-
2625	1489806.99	3608558.55	Аналитический метод	0.1	-
2626	1489783.33	3608565.80	Аналитический метод	0.1	-
2627	1489773.63	3608534.27	Аналитический метод	0.1	-
2628	1489759.25	3608485.96	Аналитический метод	0.1	-
2629	1489745.16	3608437.89	Аналитический метод	0.1	-

Сведения о местоположении грани публичного сервитута					
1. Система координат МСК-89, зона 3					
2. Сведения о характерных точках границ публичного сервитута					
Обозначение характерных точек границ	Координаты, м		Метод определения координат характерной точки	Средняя квадратическая погрешность положения характерной точки (Mt), м	Описание обозначения точки на местности (при наличии)
	X	Y			
2630	1489744.83	3608436.74	Аналитический метод	0.1	-
2631	1489735.61	3608405.99	Аналитический метод	0.1	-
2632	1489730.98	3608390.55	Аналитический метод	0.1	-
2633	1489730.21	3608387.96	Аналитический метод	0.1	-
2634	1489721.10	3608357.19	Аналитический метод	0.1	-
2635	1489716.54	3608341.84	Аналитический метод	0.1	-
2636	1489761.17	3608281.70	Аналитический метод	0.1	-
2637	1489747.65	3608235.28	Аналитический метод	0.1	-
2638	1489734.51	3608189.64	Аналитический метод	0.1	-
2639	1489721.58	3608144.53	Аналитический метод	0.1	-
2640	1489707.17	3608094.59	Аналитический метод	0.1	-
2641	1489693.36	3608045.50	Аналитический метод	0.1	-
2642	1489675.23	3608049.84	Аналитический метод	0.1	-
2643	1489626.45	3608062.21	Аналитический метод	0.1	-
2644	1489564.00	3608077.99	Аналитический метод	0.1	-
2645	1489502.36	3608093.64	Аналитический метод	0.1	-
2646	1489437.62	3608109.93	Аналитический метод	0.1	-
2647	1489431.84	3608111.40	Аналитический метод	0.1	-
2648	1489417.29	3608115.11	Аналитический метод	0.1	-
2649	1489401.86	3608119.05	Аналитический метод	0.1	-
2650	1489398.94	3608119.79	Аналитический метод	0.1	-
2651	1489373.79	3608126.21	Аналитический метод	0.1	-
2652	1489313.67	3608141.45	Аналитический метод	0.1	-
2653	1489252.80	3608156.59	Аналитический метод	0.1	-
2654	1489207.88	3608168.00	Аналитический метод	0.1	-
2655	1489206.66	3608168.32	Аналитический метод	0.1	-
2656	1489205.87	3608168.15	Аналитический метод	0.1	-
2657	1489150.89	3608156.45	Аналитический метод	0.1	-
2658	1489149.97	3608156.26	Аналитический метод	0.1	-
2659	1489148.95	3608155.93	Аналитический метод	0.1	-
2660	1489096.84	3608139.30	Аналитический метод	0.1	-
2661	1489023.87	3608115.41	Аналитический метод	0.1	-
2662	1488963.99	3608097.25	Аналитический метод	0.1	-
2663	1488951.02	3608093.07	Аналитический метод	0.1	-
2664	1488933.43	3608087.42	Аналитический метод	0.1	-
2665	1488906.10	3608078.61	Аналитический метод	0.1	-
2666	1488842.93	3608059.25	Аналитический метод	0.1	-
2667	1488782.03	3608040.17	Аналитический метод	0.1	-
2668	1488721.02	3608020.99	Аналитический метод	0.1	-
2669	1488659.32	3608001.67	Аналитический метод	0.1	-
2670	1488598.22	3607982.30	Аналитический метод	0.1	-
2671	1488570.01	3607973.51	Аналитический метод	0.1	-
2672	1488567.50	3607972.73	Аналитический метод	0.1	-
2673	1488539.26	3607963.92	Аналитический метод	0.1	-
2674	1488473.92	3607943.14	Аналитический метод	0.1	-
2675	1488414.78	3607924.79	Аналитический метод	0.1	-
2676	1488351.04	3607904.71	Аналитический метод	0.1	-

Сведения о местоположении грани публичного сервитута					
1. Система координат МСК-89, зона 3					
2. Сведения о характерных точках границ публичного сервитута					
Обозначение характерных точек границ	Координаты, м		Метод определения координат характерной точки	Средняя квадратическая погрешность положения характерной точки (Mt), м	Описание обозначения точки на местности (при наличии)
	X	Y			
2677	1488287.48	3607884.94	Аналитический метод	0.1	-
2678	1488227.49	3607866.11	Аналитический метод	0.1	-
2679	1488165.45	3607846.53	Аналитический метод	0.1	-
2680	1488104.61	3607827.41	Аналитический метод	0.1	-
2681	1488040.53	3607807.11	Аналитический метод	0.1	-
2682	1487981.00	3607788.69	Аналитический метод	0.1	-
2683	1487920.36	3607769.01	Аналитический метод	0.1	-
2684	1487860.00	3607749.95	Аналитический метод	0.1	-
2685	1487794.30	3607729.62	Аналитический метод	0.1	-
2686	1487734.25	3607710.84	Аналитический метод	0.1	-
2687	1487671.70	3607690.96	Аналитический метод	0.1	-
2688	1487610.30	3607671.77	Аналитический метод	0.1	-
2689	1487545.48	3607651.57	Аналитический метод	0.1	-
2690	1487481.66	3607631.49	Аналитический метод	0.1	-
2691	1487421.82	3607612.53	Аналитический метод	0.1	-
2692	1487359.05	3607593.00	Аналитический метод	0.1	-
2693	1487298.10	3607573.77	Аналитический метод	0.1	-
2694	1487236.06	3607554.22	Аналитический метод	0.1	-
2695	1487175.46	3607535.18	Аналитический метод	0.1	-
2696	1487113.74	3607515.58	Аналитический метод	0.1	-
2697	1487054.35	3607496.89	Аналитический метод	0.1	-
2698	1487012.93	3607484.05	Аналитический метод	0.1	-
2699	1487011.56	3607483.63	Аналитический метод	0.1	-
2700	1487011.07	3607483.19	Аналитический метод	0.1	-
2701	1486968.88	3607446.24	Аналитический метод	0.1	-
2702	1486923.14	3607406.50	Аналитический метод	0.1	-
2703	1486922.10	3607405.61	Аналитический метод	0.1	-
2704	1486921.66	3607405.13	Аналитический метод	0.1	-
2705	1486880.45	3607360.22	Аналитический метод	0.1	-
2706	1486836.04	3607311.91	Аналитический метод	0.1	-
2707	1486786.26	3607257.64	Аналитический метод	0.1	-
2708	1486737.72	3607204.57	Аналитический метод	0.1	-
2709	1486690.60	3607153.09	Аналитический метод	0.1	-
2710	1486642.70	3607100.98	Аналитический метод	0.1	-
2711	1486595.90	3607049.71	Аналитический метод	0.1	-
2712	1486547.19	3606996.55	Аналитический метод	0.1	-
2713	1486506.50	3606952.07	Аналитический метод	0.1	-
2714	1486462.73	3606904.23	Аналитический метод	0.1	-
2715	1486421.07	3606858.93	Аналитический метод	0.1	-
2716	1486375.33	3606808.74	Аналитический метод	0.1	-
2717	1486329.50	3606758.66	Аналитический метод	0.1	-
2718	1486283.57	3606708.61	Аналитический метод	0.1	-
2719	1486241.81	3606663.19	Аналитический метод	0.1	-
2720	1486193.54	3606610.70	Аналитический метод	0.1	-
2721	1486148.48	3606561.15	Аналитический метод	0.1	-
2722	1486100.94	3606509.08	Аналитический метод	0.1	-
2723	1486071.77	3606477.43	Аналитический метод	0.1	-

Сведения о местоположении грани публичного сервитута					
1. Система координат МСК-89, зона 3					
2. Сведения о характерных точках границ публичного сервитута					
Обозначение характерных точек границ	Координаты, м		Метод определения координат характерной точки	Средняя квадратическая погрешность положения характерной точки (Mt), м	Описание обозначения точки на местности (при наличии)
	X	Y			
2724	1486070.06	3606475.58	Аналитический метод	0.1	-
2725	1486069.85	3606475.35	Аналитический метод	0.1	-
2726	1486022.74	3606423.47	Аналитический метод	0.1	-
2727	1485972.34	3606368.78	Аналитический метод	0.1	-
2728	1485933.21	3606326.17	Аналитический метод	0.1	-
2729	1485892.22	3606281.49	Аналитический метод	0.1	-
2730	1485849.76	3606235.59	Аналитический метод	0.1	-
2731	1485805.04	3606186.23	Аналитический метод	0.1	-
2732	1485770.17	3606148.57	Аналитический метод	0.1	-
2733	1485728.03	3606102.51	Аналитический метод	0.1	-
2734	1485682.97	3606053.59	Аналитический метод	0.1	-
2735	1485644.41	3606011.67	Аналитический метод	0.1	-
2736	1485643.78	3606011.01	Аналитический метод	0.1	-
2737	1485643.12	3606010.14	Аналитический метод	0.1	-
2738	1485609.24	3605964.90	Аналитический метод	0.1	-
2739	1485608.73	3605964.22	Аналитический метод	0.1	-
2740	1485608.45	3605963.07	Аналитический метод	0.1	-
2741	1485595.05	3605908.54	Аналитический метод	0.1	-
2742	1485594.80	3605907.58	Аналитический метод	0.1	-
2743	1485594.70	3605906.57	Аналитический метод	0.1	-
2744	1485587.23	3605830.54	Аналитический метод	0.1	-
2745	1485579.43	3605762.64	Аналитический метод	0.1	-
2746	1485571.88	3605694.79	Аналитический метод	0.1	-
2747	1485566.83	3605652.16	Аналитический метод	0.1	-
2748	1485560.29	3605590.04	Аналитический метод	0.1	-
2749	1485553.32	3605527.03	Аналитический метод	0.1	-
2750	1485545.90	3605461.11	Аналитический метод	0.1	-
2751	1485538.09	3605393.35	Аналитический метод	0.1	-
2752	1485530.49	3605323.25	Аналитический метод	0.1	-
2753	1485523.73	3605263.31	Аналитический метод	0.1	-
2754	1485494.94	3605209.68	Аналитический метод	0.1	-
2755	1485465.90	3605156.27	Аналитический метод	0.1	-
2756	1485438.70	3605103.88	Аналитический метод	0.1	-
2757	1485384.54	3605048.66	Аналитический метод	0.1	-
2758	1485336.27	3604999.59	Аналитический метод	0.1	-
2759	1485287.27	3604949.33	Аналитический метод	0.1	-
2760	1485238.05	3604899.41	Аналитический метод	0.1	-
2761	1485196.06	3604856.06	Аналитический метод	0.1	-
2762	1485139.31	3604798.74	Аналитический метод	0.1	-
2763	1485088.55	3604747.19	Аналитический метод	0.1	-
2764	1485042.90	3604700.48	Аналитический метод	0.1	-
2765	1485003.51	3604643.52	Аналитический метод	0.1	-
2766	1484963.61	3604585.13	Аналитический метод	0.1	-
2767	1484923.96	3604528.02	Аналитический метод	0.1	-
2768	1484884.24	3604470.10	Аналитический метод	0.1	-
2769	1484844.04	3604411.47	Аналитический метод	0.1	-
2770	1484817.18	3604372.40	Аналитический метод	0.1	-

Сведения о местоположении грани публичного сервитута					
1. Система координат МСК-89, зона 3					
2. Сведения о характерных точках границ публичного сервитута					
Обозначение характерных точек границ	Координаты, м		Метод определения координат характерной точки	Средняя квадратическая погрешность положения характерной точки (Mt), м	Описание обозначения точки на местности (при наличии)
	X	Y			
2771	1484786.49	3604327.62	Аналитический метод	0.1	-
2772	1484757.47	3604285.02	Аналитический метод	0.1	-
2773	1484727.88	3604242.33	Аналитический метод	0.1	-
2774	1484699.59	3604200.92	Аналитический метод	0.1	-
2775	1484669.84	3604157.52	Аналитический метод	0.1	-
2776	1484639.54	3604113.65	Аналитический метод	0.1	-
2777	1484610.63	3604071.70	Аналитический метод	0.1	-
2778	1484580.45	3604027.78	Аналитический метод	0.1	-
2779	1484549.95	3603983.60	Аналитический метод	0.1	-
2780	1484521.79	3603942.00	Аналитический метод	0.1	-
2781	1484481.21	3603882.20	Аналитический метод	0.1	-
2782	1484456.59	3603846.86	Аналитический метод	0.1	-
2783	1484433.83	3603813.98	Аналитический метод	0.1	-
2784	1484405.62	3603773.37	Аналитический метод	0.1	-
2785	1484378.06	3603732.97	Аналитический метод	0.1	-
2786	1484350.77	3603693.71	Аналитический метод	0.1	-
2787	1484322.71	3603652.70	Аналитический метод	0.1	-
2788	1484294.81	3603612.37	Аналитический метод	0.1	-
2789	1484255.94	3603556.14	Аналитический метод	0.1	-
2790	1484218.83	3603502.37	Аналитический метод	0.1	-
2791	1484181.47	3603447.71	Аналитический метод	0.1	-
2792	1484148.93	3603400.97	Аналитический метод	0.1	-
2793	1484101.94	3603332.79	Аналитический метод	0.1	-
2794	1484065.32	3603279.50	Аналитический метод	0.1	-
2795	1484036.31	3603237.85	Аналитический метод	0.1	-
2796	1484006.67	3603195.30	Аналитический метод	0.1	-
2797	1483977.50	3603153.19	Аналитический метод	0.1	-
2798	1483948.71	3603111.42	Аналитический метод	0.1	-
2799	1483908.37	3603068.51	Аналитический метод	0.1	-
2800	1483864.50	3603020.55	Аналитический метод	0.1	-
2801	1483821.94	3602974.92	Аналитический метод	0.1	-
2802	1483781.95	3602931.42	Аналитический метод	0.1	-
2803	1483748.92	3602895.88	Аналитический метод	0.1	-
2804	1483708.21	3602851.68	Аналитический метод	0.1	-
2805	1483683.00	3602825.83	Аналитический метод	0.1	-
2806	1483637.44	3602778.44	Аналитический метод	0.1	-
2807	1483593.07	3602732.59	Аналитический метод	0.1	-
2808	1483543.97	3602681.85	Аналитический метод	0.1	-
2809	1483500.88	3602637.26	Аналитический метод	0.1	-
2810	1483452.18	3602587.24	Аналитический метод	0.1	-
2811	1483405.24	3602538.36	Аналитический метод	0.1	-
2812	1483359.06	3602490.74	Аналитический метод	0.1	-
2813	1483311.53	3602441.52	Аналитический метод	0.1	-
2814	1483259.98	3602388.29	Аналитический метод	0.1	-
2815	1483210.67	3602337.52	Аналитический метод	0.1	-
2816	1483161.63	3602286.77	Аналитический метод	0.1	-
2817	1483112.45	3602235.90	Аналитический метод	0.1	-

Сведения о местоположении грани публичного сервитута					
1. Система координат МСК-89, зона 3					
2. Сведения о характерных точках границ публичного сервитута					
Обозначение характерных точек границ	Координаты, м		Метод определения координат характерной точки	Средняя квадратическая погрешность положения характерной точки (Mt), м	Описание обозначения точки на местности (при наличии)
	X	Y			
2818	1483062.54	3602184.20	Аналитический метод	0.1	-
2819	1483014.99	3602135.07	Аналитический метод	0.1	-
2820	1482963.83	3602082.00	Аналитический метод	0.1	-
2821	1482915.66	3602032.01	Аналитический метод	0.1	-
2822	1482864.79	3601978.93	Аналитический метод	0.1	-
2823	1482814.06	3601926.09	Аналитический метод	0.1	-
2824	1482765.51	3601875.62	Аналитический метод	0.1	-
2825	1482719.79	3601827.68	Аналитический метод	0.1	-
2826	1482668.72	3601774.77	Аналитический метод	0.1	-
2827	1482617.76	3601721.63	Аналитический метод	0.1	-
2828	1482567.40	3601669.48	Аналитический метод	0.1	-
2829	1482516.96	3601617.27	Аналитический метод	0.1	-
2830	1482465.25	3601564.05	Аналитический метод	0.1	-
2831	1482415.81	3601512.66	Аналитический метод	0.1	-
2832	1482366.04	3601460.92	Аналитический метод	0.1	-
2833	1482311.78	3601405.36	Аналитический метод	0.1	-
2834	1482268.11	3601360.87	Аналитический метод	0.1	-
2835	1482220.16	3601311.60	Аналитический метод	0.1	-
2836	1482187.77	3601278.40	Аналитический метод	0.1	-
2837	1482142.45	3601231.93	Аналитический метод	0.1	-
2838	1482109.95	3601198.39	Аналитический метод	0.1	-
2839	1482075.45	3601163.21	Аналитический метод	0.1	-
2840	1482040.02	3601126.62	Аналитический метод	0.1	-
2841	1482003.61	3601089.28	Аналитический метод	0.1	-
2842	1481954.82	3601039.11	Аналитический метод	0.1	-
2843	1481915.74	3600998.60	Аналитический метод	0.1	-
2844	1481866.25	3600948.22	Аналитический метод	0.1	-
2845	1481820.71	3600901.59	Аналитический метод	0.1	-
2846	1481789.95	3600870.06	Аналитический метод	0.1	-
2847	1481780.21	3600860.38	Аналитический метод	0.1	-
2848	1481757.43	3600829.38	Аналитический метод	0.1	-
2849	1481742.55	3600761.81	Аналитический метод	0.1	-
2850	1481742.44	3600761.31	Аналитический метод	0.1	-
2851	1481742.23	3600759.83	Аналитический метод	0.1	-
2852	1481732.90	3600695.29	Аналитический метод	0.1	-
2853	1481722.01	3600619.70	Аналитический метод	0.1	-
2854	1481713.34	3600559.62	Аналитический метод	0.1	-
2855	1481703.05	3600487.19	Аналитический метод	0.1	-
2856	1481696.46	3600441.28	Аналитический метод	0.1	-
2857	1481689.97	3600437.98	Аналитический метод	0.1	-
2858	1481684.01	3600434.96	Аналитический метод	0.1	-
2859	1481658.26	3600421.90	Аналитический метод	0.1	-
2860	1481652.69	3600419.09	Аналитический метод	0.1	-
2861	1481643.48	3600414.45	Аналитический метод	0.1	-
2862	1481626.69	3600405.98	Аналитический метод	0.1	-
2863	1481580.96	3600383.01	Аналитический метод	0.1	-
2864	1481528.68	3600356.68	Аналитический метод	0.1	-

Сведения о местоположении грани публичного сервитута					
1. Система координат МСК-89, зона 3					
2. Сведения о характерных точках границ публичного сервитута					
Обозначение характерных точек границ	Координаты, м		Метод определения координат характерной точки	Средняя квадратическая погрешность положения характерной точки (Mt), м	Описание обозначения точки на местности (при наличии)
	X	Y			
2865	1481478.56	3600331.64	Аналитический метод	0.1	-
2866	1481422.34	3600303.50	Аналитический метод	0.1	-
2867	1481377.48	3600280.73	Аналитический метод	0.1	-
2868	1481330.15	3600257.36	Аналитический метод	0.1	-
2869	1481287.06	3600235.58	Аналитический метод	0.1	-
2870	1481230.02	3600206.97	Аналитический метод	0.1	-
2871	1481177.33	3600180.41	Аналитический метод	0.1	-
2872	1481170.98	3600177.21	Аналитический метод	0.1	-
2873	1481143.24	3600167.08	Аналитический метод	0.1	-
2874	1481118.46	3600158.03	Аналитический метод	0.1	-
2875	1481084.01	3600145.21	Аналитический метод	0.1	-
2876	1481039.58	3600128.41	Аналитический метод	0.1	-
2877	1480994.31	3600111.22	Аналитический метод	0.1	-
2878	1480935.94	3600089.20	Аналитический метод	0.1	-
2879	1480880.86	3600067.84	Аналитический метод	0.1	-
2880	1480838.91	3600052.59	Аналитический метод	0.1	-
2881	1480838.36	3600052.39	Аналитический метод	0.1	-
2882	1480837.19	3600051.54	Аналитический метод	0.1	-
2883	1480795.94	3600021.61	Аналитический метод	0.1	-
2884	1480753.68	3599991.24	Аналитический метод	0.1	-
2885	1480706.69	3599957.00	Аналитический метод	0.1	-
2886	1480657.50	3599921.53	Аналитический метод	0.1	-
2887	1480657.17	3599921.30	Аналитический метод	0.1	-
2888	1480656.25	3599919.94	Аналитический метод	0.1	-
2889	1480630.32	3599881.52	Аналитический метод	0.1	-
2890	1480600.23	3599836.42	Аналитический метод	0.1	-
2891	1480599.68	3599835.59	Аналитический метод	0.1	-
2892	1480599.52	3599834.54	Аналитический метод	0.1	-
2893	1480593.45	3599793.71	Аналитический метод	0.1	-
2894	1480587.22	3599753.42	Аналитический метод	0.1	-
2895	1480580.96	3599710.53	Аналитический метод	0.1	-
2896	1480570.33	3599638.77	Аналитический метод	0.1	-
2897	1480564.41	3599600.41	Аналитический метод	0.1	-
2898	1480555.92	3599541.29	Аналитический метод	0.1	-
2899	1480547.94	3599487.83	Аналитический метод	0.1	-
2900	1480547.87	3599487.39	Аналитический метод	0.1	-
2901	1480548.43	3599485.85	Аналитический метод	0.1	-
2902	1480565.97	3599437.29	Аналитический метод	0.1	-
2903	1480576.35	3599409.08	Аналитический метод	0.1	-
2904	1480592.62	3599364.30	Аналитический метод	0.1	-
2905	1480577.99	3599318.78	Аналитический метод	0.1	-
2906	1480556.13	3599251.16	Аналитический метод	0.1	-
2907	1480533.10	3599179.87	Аналитический метод	0.1	-
2908	1480511.97	3599114.37	Аналитический метод	0.1	-
2909	1480489.52	3599045.05	Аналитический метод	0.1	-
2910	1480470.49	3598985.88	Аналитический метод	0.1	-
2911	1480448.24	3598916.96	Аналитический метод	0.1	-

Сведения о местоположении грани публичного сервитута					
1. Система координат МСК-89, зона 3					
2. Сведения о характерных точках границ публичного сервитута					
Обозначение характерных точек границ	Координаты, м		Метод определения координат характерной точки	Средняя квадратическая погрешность положения характерной точки (Mt), м	Описание обозначения точки на местности (при наличии)
	X	Y			
2912	1480426.26	3598848.64	Аналитический метод	0.1	-
2913	1480405.00	3598782.73	Аналитический метод	0.1	-
2914	1480383.78	3598716.89	Аналитический метод	0.1	-
2915	1480362.21	3598649.60	Аналитический метод	0.1	-
2916	1480341.61	3598585.70	Аналитический метод	0.1	-
2917	1480324.60	3598532.92	Аналитический метод	0.1	-
2918	1480308.00	3598480.96	Аналитический метод	0.1	-
2919	1480290.11	3598425.60	Аналитический метод	0.1	-
2920	1480271.75	3598368.43	Аналитический метод	0.1	-
2921	1480250.89	3598303.92	Аналитический метод	0.1	-
2922	1480229.62	3598237.81	Аналитический метод	0.1	-
2923	1480206.66	3598166.16	Аналитический метод	0.1	-
2924	1480185.35	3598100.46	Аналитический метод	0.1	-
2925	1480163.13	3598031.15	Аналитический метод	0.1	-
2926	1480141.59	3597964.10	Аналитический метод	0.1	-
2927	1480116.79	3597886.92	Аналитический метод	0.1	-
2928	1480094.61	3597817.63	Аналитический метод	0.1	-
2929	1480072.62	3597748.90	Аналитический метод	0.1	-
2930	1480050.08	3597679.23	Аналитический метод	0.1	-
2931	1480028.20	3597611.69	Аналитический метод	0.1	-
2932	1480008.07	3597549.25	Аналитический метод	0.1	-
2933	1479987.13	3597484.05	Аналитический метод	0.1	-
2934	1479967.58	3597423.33	Аналитический метод	0.1	-
2935	1479947.17	3597359.87	Аналитический метод	0.1	-
2936	1479927.07	3597297.50	Аналитический метод	0.1	-
2937	1479905.59	3597230.59	Аналитический метод	0.1	-
2938	1479884.61	3597165.43	Аналитический метод	0.1	-
2939	1479862.54	3597097.01	Аналитический метод	0.1	-
2940	1479841.57	3597031.52	Аналитический метод	0.1	-
2941	1479821.10	3596968.34	Аналитический метод	0.1	-
2942	1479798.63	3596898.52	Аналитический метод	0.1	-
2943	1479777.55	3596833.02	Аналитический метод	0.1	-
2944	1479758.37	3596773.34	Аналитический метод	0.1	-
2945	1479736.72	3596705.92	Аналитический метод	0.1	-
2946	1479714.40	3596636.63	Аналитический метод	0.1	-
2947	1479694.45	3596574.74	Аналитический метод	0.1	-
2948	1479673.34	3596509.19	Аналитический метод	0.1	-
2949	1479650.15	3596437.13	Аналитический метод	0.1	-
2950	1479628.55	3596370.00	Аналитический метод	0.1	-
2951	1479608.50	3596307.74	Аналитический метод	0.1	-
2952	1479587.41	3596241.51	Аналитический метод	0.1	-
2953	1479569.11	3596184.50	Аналитический метод	0.1	-
2954	1479552.69	3596132.94	Аналитический метод	0.1	-
2955	1479534.02	3596074.80	Аналитический метод	0.1	-
2956	1479493.97	3596029.44	Аналитический метод	0.1	-
2957	1479447.36	3595976.60	Аналитический метод	0.1	-
2958	1479403.41	3595926.99	Аналитический метод	0.1	-

Сведения о местоположении грани публичного сервитута					
1. Система координат МСК-89, зона 3					
2. Сведения о характерных точках границ публичного сервитута					
Обозначение характерных точек границ	Координаты, м		Метод определения координат характерной точки	Средняя квадратическая погрешность положения характерной точки (Mt), м	Описание обозначения точки на местности (при наличии)
	X	Y			
2959	1479358.27	3595875.60	Аналитический метод	0.1	-
2960	1479312.58	3595823.67	Аналитический метод	0.1	-
2961	1479265.59	3595770.24	Аналитический метод	0.1	-
2962	1479220.20	3595718.91	Аналитический метод	0.1	-
2963	1479187.43	3595681.63	Аналитический метод	0.1	-
2964	1479142.35	3595630.51	Аналитический метод	0.1	-
2965	1479096.09	3595578.13	Аналитический метод	0.1	-
2966	1479051.95	3595528.02	Аналитический метод	0.1	-
2967	1479004.00	3595473.37	Аналитический метод	0.1	-
2968	1478960.99	3595424.72	Аналитический метод	0.1	-
2969	1478912.71	3595369.88	Аналитический метод	0.1	-
2970	1478870.82	3595322.41	Аналитический метод	0.1	-
2971	1478831.56	3595277.80	Аналитический метод	0.1	-
2972	1478794.99	3595236.32	Аналитический метод	0.1	-
2973	1478732.29	3595164.88	Аналитический метод	0.1	-
2974	1478699.15	3595127.64	Аналитический метод	0.1	-
2975	1478664.54	3595089.02	Аналитический метод	0.1	-
2976	1478627.96	3595047.73	Аналитический метод	0.1	-
2977	1478602.36	3595018.84	Аналитический метод	0.1	-
2978	1478561.53	3594972.64	Аналитический метод	0.1	-
2979	1478534.21	3594941.53	Аналитический метод	0.1	-
2980	1478500.53	3594903.05	Аналитический метод	0.1	-
2981	1478468.02	3594866.06	Аналитический метод	0.1	-
2982	1478435.69	3594829.12	Аналитический метод	0.1	-
2983	1478409.12	3594798.91	Аналитический метод	0.1	-
2984	1478372.98	3594757.39	Аналитический метод	0.1	-
2985	1478337.73	3594717.48	Аналитический метод	0.1	-
2986	1478295.12	3594668.69	Аналитический метод	0.1	-
2987	1478249.04	3594616.21	Аналитический метод	0.1	-
2988	1478205.37	3594566.59	Аналитический метод	0.1	-
2989	1478161.78	3594531.31	Аналитический метод	0.1	-
2990	1478094.72	3594476.80	Аналитический метод	0.1	-
2991	1478038.77	3594431.62	Аналитический метод	0.1	-
2992	1477975.91	3594395.18	Аналитический метод	0.1	-
2993	1477932.40	3594369.61	Аналитический метод	0.1	-
2994	1477889.48	3594344.53	Аналитический метод	0.1	-
2995	1477841.85	3594316.50	Аналитический метод	0.1	-
2996	1477802.41	3594293.38	Аналитический метод	0.1	-
2997	1477746.91	3594260.79	Аналитический метод	0.1	-
2998	1477700.99	3594234.06	Аналитический метод	0.1	-
2999	1477660.26	3594210.15	Аналитический метод	0.1	-
3000	1477605.91	3594178.61	Аналитический метод	0.1	-
3001	1477561.28	3594152.18	Аналитический метод	0.1	-
3002	1477517.88	3594126.69	Аналитический метод	0.1	-
3003	1477474.47	3594101.27	Аналитический метод	0.1	-
3004	1477425.30	3594072.81	Аналитический метод	0.1	-
3005	1477375.79	3594044.16	Аналитический метод	0.1	-

Сведения о местоположении грани публичного сервитута					
1. Система координат МСК-89, зона 3					
2. Сведения о характерных точках границ публичного сервитута					
Обозначение характерных точек границ	Координаты, м		Метод определения координат характерной точки	Средняя квадратическая погрешность положения характерной точки (Mt), м	Описание обозначения точки на местности (при наличии)
	X	Y			
3006	1477314.79	3594008.23	Аналитический метод	0.1	-
3007	1477253.38	3593972.04	Аналитический метод	0.1	-
3008	1477192.44	3593936.37	Аналитический метод	0.1	-
3009	1477136.66	3593903.67	Аналитический метод	0.1	-
3010	1477068.40	3593863.41	Аналитический метод	0.1	-
3011	1476999.04	3593822.68	Аналитический метод	0.1	-
3012	1476942.97	3593789.64	Аналитический метод	0.1	-
3013	1476868.93	3593746.16	Аналитический метод	0.1	-
3014	1476804.93	3593708.48	Аналитический метод	0.1	-
3015	1476747.04	3593674.31	Аналитический метод	0.1	-
3016	1476683.96	3593637.55	Аналитический метод	0.1	-
3017	1476620.75	3593599.90	Аналитический метод	0.1	-
3018	1476557.46	3593562.83	Аналитический метод	0.1	-
3019	1476502.93	3593530.57	Аналитический метод	0.1	-
3020	1476440.54	3593493.77	Аналитический метод	0.1	-
3021	1476382.27	3593459.37	Аналитический метод	0.1	-
3022	1476320.05	3593422.64	Аналитический метод	0.1	-
3023	1476256.45	3593385.18	Аналитический метод	0.1	-
3024	1476195.59	3593349.24	Аналитический метод	0.1	-
3025	1476136.15	3593314.31	Аналитический метод	0.1	-
3026	1476078.36	3593280.26	Аналитический метод	0.1	-
3027	1476018.03	3593244.53	Аналитический метод	0.1	-
3028	1476017.49	3593244.21	Аналитический метод	0.1	-
3029	1476013.25	3593241.67	Аналитический метод	0.1	-
3030	1475956.80	3593207.90	Аналитический метод	0.1	-
3031	1475892.67	3593169.40	Аналитический метод	0.1	-
3032	1475827.25	3593130.24	Аналитический метод	0.1	-
3033	1475766.09	3593093.73	Аналитический метод	0.1	-
3034	1475703.14	3593055.90	Аналитический метод	0.1	-
3035	1475642.89	3593019.85	Аналитический метод	0.1	-
3036	1475574.38	3592978.99	Аналитический метод	0.1	-
3037	1475517.00	3592944.70	Аналитический метод	0.1	-
3038	1475454.78	3592907.11	Аналитический метод	0.1	-
3039	1475388.05	3592867.24	Аналитический метод	0.1	-
3040	1475326.30	3592830.37	Аналитический метод	0.1	-
3041	1475268.96	3592796.21	Аналитический метод	0.1	-
3042	1475207.94	3592759.61	Аналитический метод	0.1	-
3043	1475142.45	3592720.44	Аналитический метод	0.1	-
3044	1475083.57	3592685.18	Аналитический метод	0.1	-
3045	1475028.63	3592652.32	Аналитический метод	0.1	-
3046	1474960.48	3592610.96	Аналитический метод	0.1	-
3047	1474959.31	3592610.25	Аналитический метод	0.1	-
3048	1474958.65	3592610.04	Аналитический метод	0.1	-
3049	1474890.76	3592588.65	Аналитический метод	0.1	-
3050	1474818.45	3592565.58	Аналитический метод	0.1	-
3051	1474739.88	3592538.52	Аналитический метод	0.1	-
3052	1474735.07	3592537.52	Аналитический метод	0.1	-

Сведения о местоположении грани публичного сервитута					
1. Система координат МСК-89, зона 3					
2. Сведения о характерных точках границ публичного сервитута					
Обозначение характерных точек границ	Координаты, м		Метод определения координат характерной точки	Средняя квадратическая погрешность положения характерной точки (Mt), м	Описание обозначения точки на местности (при наличии)
	X	Y			
3053	1474753.59	3592521.03	Аналитический метод	0.1	-
3054	1474771.68	3592464.26	Аналитический метод	0.1	-
3055	1474787.91	3592413.00	Аналитический метод	0.1	-
3056	1474806.92	3592355.43	Аналитический метод	0.1	-
3057	1474808.78	3592314.81	Аналитический метод	0.1	-
3058	1474809.72	3592295.51	Аналитический метод	0.1	-
3059	1474811.82	3592252.14	Аналитический метод	0.1	-
3060	1474814.18	3592201.71	Аналитический метод	0.1	-
3061	1474816.01	3592163.05	Аналитический метод	0.1	-
3062	1474816.23	3592158.32	Аналитический метод	0.1	-
3063	1474818.28	3592122.01	Аналитический метод	0.1	-
3064	1474826.36	3592124.72	Аналитический метод	0.1	-
3065	1474830.48	3592117.47	Аналитический метод	0.1	-
3066	1474832.27	3592114.31	Аналитический метод	0.1	-
3067	1474845.08	3592116.81	Аналитический метод	0.1	-
3068	1474847.89	3592111.40	Аналитический метод	0.1	-
3069	1474851.96	3592103.56	Аналитический метод	0.1	-
3070	1474849.24	3592102.26	Аналитический метод	0.1	-
3071	1474845.42	3592110.34	Аналитический метод	0.1	-
3072	1474845.12	3592110.99	Аналитический метод	0.1	-
3073	1474829.24	3592107.49	Аналитический метод	0.1	-
3074	1474826.42	3592112.45	Аналитический метод	0.1	-
3075	1474824.34	3592116.11	Аналитический метод	0.1	-
3076	1474823.58	3592117.46	Аналитический метод	0.1	-
3077	1474815.13	3592114.62	Аналитический метод	0.1	-
3078	1474812.74	3592113.82	Аналитический метод	0.1	-
3079	1474812.71	3592114.37	Аналитический метод	0.1	-
3080	1474810.24	3592158.01	Аналитический метод	0.1	-
3081	1474808.19	3592201.43	Аналитический метод	0.1	-
3082	1474805.82	3592251.86	Аналитический метод	0.1	-
3083	1474804.20	3592285.35	Аналитический метод	0.1	-
3084	1474802.79	3592314.53	Аналитический метод	0.1	-
3085	1474801.96	3592332.61	Аналитический метод	0.1	-
3086	1474800.96	3592354.34	Аналитический метод	0.1	-
3087	1474800.47	3592355.81	Аналитический метод	0.1	-
3088	1474799.80	3592357.86	Аналитический метод	0.1	-
3089	1474782.20	3592411.15	Аналитический метод	0.1	-
3090	1474765.97	3592462.44	Аналитический метод	0.1	-
3091	1474748.37	3592517.64	Аналитический метод	0.1	-
3092	1474747.48	3592518.43	Аналитический метод	0.1	-
3093	1474745.89	3592519.84	Аналитический метод	0.1	-
3094	1474727.75	3592536.01	Аналитический метод	0.1	-
3095	1474718.95	3592534.14	Аналитический метод	0.1	-
3096	1474718.82	3592534.12	Аналитический метод	0.1	-
3097	1474715.09	3592533.50	Аналитический метод	0.1	-
3098	1474708.45	3592532.41	Аналитический метод	0.1	-
3099	1474666.41	3592525.46	Аналитический метод	0.1	-

Сведения о местоположении грани публичного сервитута					
1. Система координат МСК-89, зона 3					
2. Сведения о характерных точках границ публичного сервитута					
Обозначение характерных точек границ	Координаты, м		Метод определения координат характерной точки	Средняя квадратическая погрешность положения характерной точки (Mt), м	Описание обозначения точки на местности (при наличии)
	X	Y			
3100	1474612.36	3592514.70	Аналитический метод	0.1	-
3101	1474538.63	3592499.71	Аналитический метод	0.1	-
3102	1474466.27	3592485.33	Аналитический метод	0.1	-
3103	1474396.92	3592471.43	Аналитический метод	0.1	-
3104	1474328.07	3592457.40	Аналитический метод	0.1	-
3105	1474257.56	3592443.19	Аналитический метод	0.1	-
3106	1474204.76	3592432.70	Аналитический метод	0.1	-
3107	1474145.93	3592420.48	Аналитический метод	0.1	-
3108	1474095.97	3592410.43	Аналитический метод	0.1	-
3109	1474025.73	3592396.20	Аналитический метод	0.1	-
3110	1473954.87	3592381.81	Аналитический метод	0.1	-
3111	1473884.95	3592367.52	Аналитический метод	0.1	-
3112	1473814.22	3592353.20	Аналитический метод	0.1	-
3113	1473742.26	3592338.97	Аналитический метод	0.1	-
3114	1473684.31	3592327.01	Аналитический метод	0.1	-
3115	1473613.38	3592312.73	Аналитический метод	0.1	-
3116	1473552.89	3592300.41	Аналитический метод	0.1	-
3117	1473552.15	3592300.26	Аналитический метод	0.1	-
3118	1473550.91	3592300.09	Аналитический метод	0.1	-
3119	1473524.24	3592296.33	Аналитический метод	0.1	-
3120	1473487.89	3592286.18	Аналитический метод	0.1	-
3121	1473485.96	3592285.63	Аналитический метод	0.1	-
3122	1473422.88	3592268.05	Аналитический метод	0.1	-
3123	1473422.41	3592267.92	Аналитический метод	0.1	-
3124	1473420.97	3592267.46	Аналитический метод	0.1	-
3125	1473368.74	3592250.80	Аналитический метод	0.1	-
3126	1473305.27	3592230.66	Аналитический метод	0.1	-
3127	1473244.48	3592211.39	Аналитический метод	0.1	-
3128	1473166.53	3592186.70	Аналитический метод	0.1	-
3129	1473106.38	3592167.66	Аналитический метод	0.1	-
3130	1473053.34	3592150.99	Аналитический метод	0.1	-
3131	1473005.95	3592136.18	Аналитический метод	0.1	-
3132	1472940.79	3592115.52	Аналитический метод	0.1	-
3133	1472873.80	3592094.34	Аналитический метод	0.1	-
3134	1472826.10	3592079.26	Аналитический метод	0.1	-
3135	1472774.73	3592062.67	Аналитический метод	0.1	-
3136	1472731.60	3592048.85	Аналитический метод	0.1	-
3137	1472669.33	3592029.18	Аналитический метод	0.1	-
3138	1472598.19	3592006.49	Аналитический метод	0.1	-
3139	1472535.38	3591986.53	Аналитический метод	0.1	-
3140	1472462.97	3591963.50	Аналитический метод	0.1	-
3141	1472406.53	3591945.32	Аналитический метод	0.1	-
3142	1472350.81	3591927.49	Аналитический метод	0.1	-
3143	1472349.43	3591927.06	Аналитический метод	0.1	-
3144	1472348.94	3591926.65	Аналитический метод	0.1	-
3145	1472304.08	3591889.32	Аналитический метод	0.1	-
3146	1472249.69	3591844.22	Аналитический метод	0.1	-

Сведения о местоположении грани публичного сервитута					
1. Система координат МСК-89, зона 3					
2. Сведения о характерных точках границ публичного сервитута					
Обозначение характерных точек границ	Координаты, м		Метод определения координат характерной точки	Средняя квадратическая погрешность положения характерной точки (Mt), м	Описание обозначения точки на местности (при наличии)
	X	Y			
3147	1472193.97	3591797.93	Аналитический метод	0.1	-
3148	1472137.34	3591750.56	Аналитический метод	0.1	-
3149	1472082.72	3591705.12	Аналитический метод	0.1	-
3150	1472030.12	3591661.33	Аналитический метод	0.1	-
3151	1471974.23	3591614.63	Аналитический метод	0.1	-
3152	1471916.20	3591566.23	Аналитический метод	0.1	-
3153	1471860.96	3591520.19	Аналитический метод	0.1	-
3154	1471806.57	3591475.37	Аналитический метод	0.1	-
3155	1471749.48	3591427.46	Аналитический метод	0.1	-
3156	1471693.88	3591381.28	Аналитический метод	0.1	-
3157	1471637.04	3591334.15	Аналитический метод	0.1	-
3158	1471579.44	3591286.04	Аналитический метод	0.1	-
3159	1471526.70	3591241.90	Аналитический метод	0.1	-
3160	1471467.15	3591192.38	Аналитический метод	0.1	-
3161	1471414.13	3591148.24	Аналитический метод	0.1	-
3162	1471358.52	3591101.67	Аналитический метод	0.1	-
3163	1471301.35	3591053.88	Аналитический метод	0.1	-
3164	1471252.78	3591013.56	Аналитический метод	0.1	-
3165	1471202.90	3590972.07	Аналитический метод	0.1	-
3166	1471143.16	3590922.61	Аналитический метод	0.1	-
3167	1471074.69	3590865.43	Аналитический метод	0.1	-
3168	1471018.60	3590818.40	Аналитический метод	0.1	-
3169	1470964.16	3590772.97	Аналитический метод	0.1	-
3170	1470911.86	3590729.29	Аналитический метод	0.1	-
3171	1470856.84	3590683.67	Аналитический метод	0.1	-
3172	1470795.50	3590632.47	Аналитический метод	0.1	-
3173	1470739.11	3590585.36	Аналитический метод	0.1	-
3174	1470683.87	3590539.43	Аналитический метод	0.1	-
3175	1470628.05	3590493.07	Аналитический метод	0.1	-
3176	1470572.98	3590447.17	Аналитический метод	0.1	-
3177	1470516.70	3590400.20	Аналитический метод	0.1	-
3178	1470462.28	3590354.92	Аналитический метод	0.1	-
3179	1470406.83	3590308.69	Аналитический метод	0.1	-
3180	1470350.65	3590265.34	Аналитический метод	0.1	-
3181	1470294.27	3590222.59	Аналитический метод	0.1	-
3182	1470239.19	3590180.75	Аналитический метод	0.1	-
3183	1470177.26	3590133.80	Аналитический метод	0.1	-
3184	1470118.04	3590088.98	Аналитический метод	0.1	-
3185	1470060.73	3590045.35	Аналитический метод	0.1	-
3186	1470000.21	3589999.12	Аналитический метод	0.1	-
3187	1469944.34	3589956.75	Аналитический метод	0.1	-
3188	1469887.47	3589913.44	Аналитический метод	0.1	-
3189	1469831.20	3589870.49	Аналитический метод	0.1	-
3190	1469772.98	3589826.12	Аналитический метод	0.1	-
3191	1469729.66	3589793.23	Аналитический метод	0.1	-
3192	1469672.87	3589750.11	Аналитический метод	0.1	-
3193	1469624.22	3589712.74	Аналитический метод	0.1	-

Сведения о местоположении грани публичного сервитута					
1. Система координат МСК-89, зона 3					
2. Сведения о характерных точках границ публичного сервитута					
Обозначение характерных точек границ	Координаты, м		Метод определения координат характерной точки	Средняя квадратическая погрешность положения характерной точки (Mt), м	Описание обозначения точки на местности (при наличии)
	X	Y			
3194	1469578.27	3589677.79	Аналитический метод	0.1	-
3195	1469527.05	3589638.85	Аналитический метод	0.1	-
3196	1469473.90	3589619.40	Аналитический метод	0.1	-
3197	1469409.79	3589596.11	Аналитический метод	0.1	-
3198	1469335.82	3589568.72	Аналитический метод	0.1	-
3199	1469269.39	3589544.37	Аналитический метод	0.1	-
3200	1469196.91	3589517.46	Аналитический метод	0.1	-
3201	1469137.77	3589495.75	Аналитический метод	0.1	-
3202	1469067.59	3589470.08	Аналитический метод	0.1	-
3203	1469000.62	3589445.53	Аналитический метод	0.1	-
3204	1468934.33	3589421.20	Аналитический метод	0.1	-
3205	1468872.00	3589398.26	Аналитический метод	0.1	-
3206	1468796.83	3589370.65	Аналитический метод	0.1	-
3207	1468728.93	3589345.53	Аналитический метод	0.1	-
3208	1468657.65	3589319.40	Аналитический метод	0.1	-
3209	1468591.04	3589294.88	Аналитический метод	0.1	-
3210	1468543.08	3589277.17	Аналитический метод	0.1	-
3211	1468498.11	3589261.08	Аналитический метод	0.1	-
3212	1468497.22	3589260.76	Аналитический метод	0.1	-
3213	1468496.33	3589260.15	Аналитический метод	0.1	-
3214	1468449.43	3589228.52	Аналитический метод	0.1	-
3215	1468402.99	3589197.20	Аналитический метод	0.1	-
3216	1468338.78	3589153.95	Аналитический метод	0.1	-
3217	1468338.04	3589153.44	Аналитический метод	0.1	-
3218	1468337.15	3589152.77	Аналитический метод	0.1	-
3219	1468280.44	3589109.84	Аналитический метод	0.1	-
3220	1468223.80	3589067.21	Аналитический метод	0.1	-
3221	1468165.01	3589022.49	Аналитический метод	0.1	-
3222	1468108.49	3588979.77	Аналитический метод	0.1	-
3223	1468051.34	3588936.59	Аналитический метод	0.1	-
3224	1467991.22	3588890.96	Аналитический метод	0.1	-
3225	1467932.91	3588846.96	Аналитический метод	0.1	-
3226	1467876.59	3588804.45	Аналитический метод	0.1	-
3227	1467818.88	3588760.54	Аналитический метод	0.1	-
3228	1467761.38	3588717.34	Аналитический метод	0.1	-
3229	1467701.11	3588671.73	Аналитический метод	0.1	-
3230	1467641.18	3588626.27	Аналитический метод	0.1	-
3231	1467589.89	3588587.44	Аналитический метод	0.1	-
3232	1467530.49	3588542.69	Аналитический метод	0.1	-
3233	1467477.21	3588502.22	Аналитический метод	0.1	-
3234	1467422.06	3588460.73	Аналитический метод	0.1	-
3235	1467364.24	3588417.03	Аналитический метод	0.1	-
3236	1467307.65	3588374.23	Аналитический метод	0.1	-
3237	1467250.51	3588331.00	Аналитический метод	0.1	-
3238	1467192.33	3588287.11	Аналитический метод	0.1	-
3239	1467134.90	3588243.60	Аналитический метод	0.1	-
3240	1467076.89	3588199.44	Аналитический метод	0.1	-

Сведения о местоположении грани публичного сервитута					
1. Система координат МСК-89, зона 3					
2. Сведения о характерных точках границ публичного сервитута					
Обозначение характерных точек границ	Координаты, м		Метод определения координат характерной точки	Средняя квадратическая погрешность положения характерной точки (Mt), м	Описание обозначения точки на местности (при наличии)
	X	Y			
3241	1467017.96	3588155.61	Аналитический метод	0.1	-
3242	1466957.84	3588109.72	Аналитический метод	0.1	-
3243	1466901.11	3588066.88	Аналитический метод	0.1	-
3244	1466848.38	3588026.81	Аналитический метод	0.1	-
3245	1466845.18	3588024.40	Аналитический метод	0.1	-
3246	1466787.71	3587981.11	Аналитический метод	0.1	-
3247	1466739.93	3587944.89	Аналитический метод	0.1	-
3248	1466701.48	3587915.90	Аналитический метод	0.1	-
3249	1466659.33	3587884.08	Аналитический метод	0.1	-
3250	1466586.73	3587829.34	Аналитический метод	0.1	-
3251	1466529.74	3587786.15	Аналитический метод	0.1	-
3252	1466473.14	3587743.48	Аналитический метод	0.1	-
3253	1466416.06	3587700.48	Аналитический метод	0.1	-
3254	1466357.89	3587656.30	Аналитический метод	0.1	-
3255	1466301.77	3587613.97	Аналитический метод	0.1	-
3256	1466244.14	3587570.45	Аналитический метод	0.1	-
3257	1466186.54	3587526.91	Аналитический метод	0.1	-
3258	1466129.62	3587483.81	Аналитический метод	0.1	-
3259	1466065.62	3587435.31	Аналитический метод	0.1	-
3260	1466017.74	3587399.25	Аналитический метод	0.1	-
3261	1465959.92	3587355.54	Аналитический метод	0.1	-
3262	1465900.95	3587311.15	Аналитический метод	0.1	-
3263	1465844.59	3587268.77	Аналитический метод	0.1	-
3264	1465787.30	3587224.97	Аналитический метод	0.1	-
3265	1465729.45	3587181.14	Аналитический метод	0.1	-
3266	1465667.46	3587134.50	Аналитический метод	0.1	-
3267	1465607.70	3587089.57	Аналитический метод	0.1	-
3268	1465545.17	3587042.49	Аналитический метод	0.1	-
3269	1465489.02	3587001.03	Аналитический метод	0.1	-
3270	1465430.77	3586957.71	Аналитический метод	0.1	-
3271	1465369.17	3586912.17	Аналитический метод	0.1	-
3272	1465312.97	3586870.19	Аналитический метод	0.1	-
3273	1465256.89	3586828.60	Аналитический метод	0.1	-
3274	1465198.24	3586784.99	Аналитический метод	0.1	-
3275	1465140.07	3586741.80	Аналитический метод	0.1	-
3276	1465082.25	3586698.70	Аналитический метод	0.1	-
3277	1465024.14	3586655.36	Аналитический метод	0.1	-
3278	1464969.15	3586614.34	Аналитический метод	0.1	-
3279	1464918.95	3586576.95	Аналитический метод	0.1	-
3280	1464858.51	3586532.22	Аналитический метод	0.1	-
3281	1464804.84	3586491.98	Аналитический метод	0.1	-
3282	1464749.03	3586450.56	Аналитический метод	0.1	-
3283	1464690.51	3586407.14	Аналитический метод	0.1	-
3284	1464633.81	3586365.34	Аналитический метод	0.1	-
3285	1464632.19	3586364.15	Аналитический метод	0.1	-
3286	1464631.43	3586363.59	Аналитический метод	0.1	-
3287	1464615.02	3586391.53	Аналитический метод	0.1	-

Сведения о местоположении грани публичного сервитута					
1. Система координат МСК-89, зона 3					
2. Сведения о характерных точках границ публичного сервитута					
Обозначение характерных точек границ	Координаты, м		Метод определения координат характерной точки	Средняя квадратическая погрешность положения характерной точки (Mt), м	Описание обозначения точки на местности (при наличии)
	X	Y			
3288	1464611.95	3586396.75	Аналитический метод	0.1	-
3289	1464600.59	3586416.10	Аналитический метод	0.1	-
3290	1464584.25	3586443.89	Аналитический метод	0.1	-
3291	1464551.76	3586499.20	Аналитический метод	0.1	-
3292	1464541.86	3586516.06	Аналитический метод	0.1	-
3293	1464503.48	3586487.08	Аналитический метод	0.1	-
3294	1464463.78	3586456.97	Аналитический метод	0.1	-
3295	1464423.89	3586427.00	Аналитический метод	0.1	-
3296	1464384.03	3586396.78	Аналитический метод	0.1	-
3297	1464344.34	3586366.80	Аналитический метод	0.1	-
3298	1464304.41	3586336.68	Аналитический метод	0.1	-
3299	1464264.30	3586306.28	Аналитический метод	0.1	-
3300	1464230.13	3586280.56	Аналитический метод	0.1	-
3301	1464226.95	3586278.86	Аналитический метод	0.1	-
3302	1464185.97	3586256.95	Аналитический метод	0.1	-
3303	1464141.94	3586233.60	Аналитический метод	0.1	-
3304	1464097.78	3586210.13	Аналитический метод	0.1	-
3305	1464053.76	3586186.60	Аналитический метод	0.1	-
3306	1464009.58	3586163.09	Аналитический метод	0.1	-
3307	1463962.34	3586137.81	Аналитический метод	0.1	-
3308	1463921.41	3586115.99	Аналитический метод	0.1	-
3309	1463877.31	3586092.61	Аналитический метод	0.1	-
3310	1463833.81	3586069.23	Аналитический метод	0.1	-
3311	1463789.98	3586045.94	Аналитический метод	0.1	-
3312	1463747.53	3586023.45	Аналитический метод	0.1	-
3313	1463703.23	3585999.72	Аналитический метод	0.1	-
3314	1463658.82	3585976.20	Аналитический метод	0.1	-
3315	1463614.85	3585952.61	Аналитический метод	0.1	-
3316	1463587.78	3585936.77	Аналитический метод	0.1	-
3317	1463572.67	3585927.92	Аналитический метод	0.1	-
3318	1463531.14	3585899.50	Аналитический метод	0.1	-
3319	1463490.21	3585871.95	Аналитический метод	0.1	-
3320	1463488.92	3585871.08	Аналитический метод	0.1	-
3321	1463446.51	3585841.98	Аналитический метод	0.1	-
3322	1463404.72	3585813.50	Аналитический метод	0.1	-
3323	1463362.31	3585784.60	Аналитический метод	0.1	-
3324	1463320.63	3585756.16	Аналитический метод	0.1	-
3325	1463278.58	3585727.53	Аналитический метод	0.1	-
3326	1463234.60	3585697.51	Аналитический метод	0.1	-
3327	1463193.07	3585669.37	Аналитический метод	0.1	-
3328	1463151.14	3585641.16	Аналитический метод	0.1	-
3329	1463110.26	3585612.57	Аналитический метод	0.1	-
3330	1463068.97	3585584.52	Аналитический метод	0.1	-
3331	1463027.63	3585556.28	Аналитический метод	0.1	-
3332	1462986.05	3585528.54	Аналитический метод	0.1	-
3333	1462951.75	3585504.76	Аналитический метод	0.1	-
3334	1462944.96	3585500.06	Аналитический метод	0.1	-

Сведения о местоположении грани публичного сервитута					
1. Система координат МСК-89, зона 3					
2. Сведения о характерных точках границ публичного сервитута					
Обозначение характерных точек границ	Координаты, м		Метод определения координат характерной точки	Средняя квадратическая погрешность положения характерной точки (Mt), м	Описание обозначения точки на местности (при наличии)
	X	Y			
3335	1462903.79	3585471.82	Аналитический метод	0.1	-
3336	1462862.38	3585443.79	Аналитический метод	0.1	-
3337	1462821.05	3585415.54	Аналитический метод	0.1	-
3338	1462780.21	3585387.74	Аналитический метод	0.1	-
3339	1462738.85	3585359.61	Аналитический метод	0.1	-
3340	1462694.14	3585329.04	Аналитический метод	0.1	-
3341	1462652.53	3585300.59	Аналитический метод	0.1	-
3342	1462610.32	3585271.84	Аналитический метод	0.1	-
3343	1462599.22	3585263.99	Аналитический метод	0.1	-
3344	1462574.43	3585222.73	Аналитический метод	0.1	-
3345	1462573.40	3585219.73	Аналитический метод	0.1	-
3346	1462558.44	3585176.19	Аналитический метод	0.1	-
3347	1462541.57	3585127.83	Аналитический метод	0.1	-
3348	1462524.65	3585079.33	Аналитический метод	0.1	-
3349	1462507.64	3585030.77	Аналитический метод	0.1	-
3350	1462490.80	3584982.44	Аналитический метод	0.1	-
3351	1462473.77	3584933.18	Аналитический метод	0.1	-
3352	1462464.14	3584926.63	Аналитический метод	0.1	-
3353	1462432.08	3584904.78	Аналитический метод	0.1	-
3354	1462390.65	3584876.42	Аналитический метод	0.1	-
3355	1462349.29	3584848.24	Аналитический метод	0.1	-
3356	1462306.31	3584818.68	Аналитический метод	0.1	-
3357	1462266.85	3584791.63	Аналитический метод	0.1	-
3358	1462244.58	3584776.44	Аналитический метод	0.1	-
3359	1462244.30	3584776.25	Аналитический метод	0.1	-
3360	1462225.28	3584763.28	Аналитический метод	0.1	-
3361	1462184.21	3584735.18	Аналитический метод	0.1	-
3362	1462142.94	3584706.87	Аналитический метод	0.1	-
3363	1462101.57	3584678.64	Аналитический метод	0.1	-
3364	1462029.50	3584629.30	Аналитический метод	0.1	-
3365	1461984.34	3584608.97	Аналитический метод	0.1	-
3366	1461938.93	3584588.51	Аналитический метод	0.1	-
3367	1461893.16	3584567.87	Аналитический метод	0.1	-
3368	1461848.62	3584547.90	Аналитический метод	0.1	-
3369	1461803.90	3584527.78	Аналитический метод	0.1	-
3370	1461759.07	3584507.60	Аналитический метод	0.1	-
3371	1461713.40	3584486.96	Аналитический метод	0.1	-
3372	1461668.49	3584466.93	Аналитический метод	0.1	-
3373	1461623.74	3584446.74	Аналитический метод	0.1	-
3374	1461596.22	3584434.51	Аналитический метод	0.1	-
3375	1461554.53	3584415.57	Аналитический метод	0.1	-
3376	1461508.71	3584395.26	Аналитический метод	0.1	-
3377	1461461.84	3584375.45	Аналитический метод	0.1	-
3378	1461414.97	3584355.85	Аналитический метод	0.1	-
3379	1461368.64	3584336.32	Аналитический метод	0.1	-
3380	1461322.32	3584317.01	Аналитический метод	0.1	-
3381	1461275.65	3584297.33	Аналитический метод	0.1	-

Сведения о местоположении грани публичного сервитута					
1. Система координат МСК-89, зона 3					
2. Сведения о характерных точках границ публичного сервитута					
Обозначение характерных точек границ	Координаты, м		Метод определения координат характерной точки	Средняя квадратическая погрешность положения характерной точки (Mt), м	Описание обозначения точки на местности (при наличии)
	X	Y			
3382	1461229.27	3584277.75	Аналитический метод	0.1	-
3383	1461182.30	3584258.04	Аналитический метод	0.1	-
3384	1461135.63	3584238.59	Аналитический метод	0.1	-
3385	1461089.05	3584218.79	Аналитический метод	0.1	-
3386	1461041.58	3584198.78	Аналитический метод	0.1	-
3387	1460997.38	3584180.13	Аналитический метод	0.1	-
3388	1460952.68	3584161.58	Аналитический метод	0.1	-
3389	1460898.90	3584138.60	Аналитический метод	0.1	-
3390	1460852.06	3584118.97	Аналитический метод	0.1	-
3391	1460837.38	3584116.24	Аналитический метод	0.1	-
3392	1460797.45	3584108.81	Аналитический метод	0.1	-
3393	1460783.66	3584106.63	Аналитический метод	0.1	-
3394	1460747.19	3584100.88	Аналитический метод	0.1	-
3395	1460697.71	3584093.09	Аналитический метод	0.1	-
3396	1460648.44	3584085.21	Аналитический метод	0.1	-
3397	1460599.23	3584077.49	Аналитический метод	0.1	-
3398	1460549.53	3584069.55	Аналитический метод	0.1	-
3399	1460500.13	3584061.87	Аналитический метод	0.1	-
3400	1460450.80	3584054.04	Аналитический метод	0.1	-
3401	1460401.02	3584046.34	Аналитический метод	0.1	-
3402	1460351.65	3584038.48	Аналитический метод	0.1	-
3403	1460346.02	3584037.58	Аналитический метод	0.1	-
3404	1460302.38	3584030.63	Аналитический метод	0.1	-
3405	1460265.74	3584024.72	Аналитический метод	0.1	-
3406	1460223.37	3583998.89	Аналитический метод	0.1	-
3407	1460210.97	3583991.50	Аналитический метод	0.1	-
3408	1460184.03	3583975.43	Аналитический метод	0.1	-
3409	1460137.65	3583946.69	Аналитический метод	0.1	-
3410	1460089.61	3583917.32	Аналитический метод	0.1	-
3411	1460046.33	3583891.15	Аналитический метод	0.1	-
3412	1460002.80	3583865.26	Аналитический метод	0.1	-
3413	1459959.55	3583838.88	Аналитический метод	0.1	-
3414	1459916.37	3583812.54	Аналитический метод	0.1	-
3415	1459873.34	3583785.91	Аналитический метод	0.1	-
3416	1459831.11	3583760.16	Аналитический метод	0.1	-
3417	1459787.84	3583733.76	Аналитический метод	0.1	-
3418	1459745.85	3583708.27	Аналитический метод	0.1	-
3419	1459702.99	3583682.20	Аналитический метод	0.1	-
3420	1459661.23	3583657.59	Аналитический метод	0.1	-
3421	1459619.57	3583631.55	Аналитический метод	0.1	-
3422	1459579.34	3583606.66	Аналитический метод	0.1	-
3423	1459538.18	3583581.74	Аналитический метод	0.1	-
3424	1459497.04	3583556.80	Аналитический метод	0.1	-
3425	1459452.81	3583530.06	Аналитический метод	0.1	-
3426	1459413.09	3583505.73	Аналитический метод	0.1	-
3427	1459371.50	3583480.57	Аналитический метод	0.1	-
3428	1459331.12	3583455.99	Аналитический метод	0.1	-

Сведения о местоположении грани публичного сервитута					
1. Система координат МСК-89, зона 3					
2. Сведения о характерных точках границ публичного сервитута					
Обозначение характерных точек границ	Координаты, м		Метод определения координат характерной точки	Средняя квадратическая погрешность положения характерной точки (Mt), м	Описание обозначения точки на местности (при наличии)
	X	Y			
3429	1459288.52	3583430.18	Аналитический метод	0.1	-
3430	1459247.12	3583404.44	Аналитический метод	0.1	-
3431	1459205.75	3583378.76	Аналитический метод	0.1	-
3432	1459165.55	3583354.21	Аналитический метод	0.1	-
3433	1459123.41	3583328.62	Аналитический метод	0.1	-
3434	1459079.98	3583302.52	Аналитический метод	0.1	-
3435	1459038.60	3583277.99	Аналитический метод	0.1	-
3436	1458996.75	3583251.95	Аналитический метод	0.1	-
3437	1458955.68	3583226.77	Аналитический метод	0.1	-
3438	1458913.04	3583200.34	Аналитический метод	0.1	-
3439	1458871.74	3583174.95	Аналитический метод	0.1	-
3440	1458830.14	3583149.76	Аналитический метод	0.1	-
3441	1458789.31	3583124.65	Аналитический метод	0.1	-
3442	1458744.85	3583097.59	Аналитический метод	0.1	-
3443	1458720.42	3583082.52	Аналитический метод	0.1	-
3444	1458680.71	3583058.23	Аналитический метод	0.1	-
3445	1458634.99	3583031.22	Аналитический метод	0.1	-
3446	1458592.24	3583005.16	Аналитический метод	0.1	-
3447	1458549.43	3582979.27	Аналитический метод	0.1	-
3448	1458508.18	3582953.72	Аналитический метод	0.1	-
3449	1458507.04	3582953.02	Аналитический метод	0.1	-
3450	1458498.60	3582947.87	Аналитический метод	0.1	-
3451	1458463.66	3582926.51	Аналитический метод	0.1	-
3452	1458421.37	3582900.53	Аналитический метод	0.1	-
3453	1458417.28	3582898.02	Аналитический метод	0.1	-
3454	1458376.83	3582873.25	Аналитический метод	0.1	-
3455	1458335.37	3582840.25	Аналитический метод	0.1	-
3456	1458302.71	3582799.14	Аналитический метод	0.1	-
3457	1458272.54	3582761.32	Аналитический метод	0.1	-
3458	1458241.30	3582721.70	Аналитический метод	0.1	-
3459	1458223.71	3582699.53	Аналитический метод	0.1	-
3460	1458214.80	3582688.29	Аналитический метод	0.1	-
3461	1458209.39	3582681.48	Аналитический метод	0.1	-
3462	1458177.53	3582641.15	Аналитический метод	0.1	-
3463	1458145.73	3582600.67	Аналитический метод	0.1	-
3464	1458115.43	3582562.38	Аналитический метод	0.1	-
3465	1458091.36	3582531.73	Аналитический метод	0.1	-
3466	1458077.22	3582513.75	Аналитический метод	0.1	-
3467	1458068.61	3582498.52	Аналитический метод	0.1	-
3468	1458086.79	3582488.52	Аналитический метод	0.1	-
3469	1458105.52	3582478.21	Аналитический метод	0.1	-
3470	1458115.36	3582472.83	Аналитический метод	0.1	-
3471	1458133.28	3582463.04	Аналитический метод	0.1	-
3472	1458141.85	3582458.37	Аналитический метод	0.1	-
3473	1458178.64	3582437.63	Аналитический метод	0.1	-
3474	1458160.53	3582386.78	Аналитический метод	0.1	-
3475	1458179.14	3582384.80	Аналитический метод	0.1	-

Сведения о местоположении грани публичного сервитута					
1. Система координат МСК-89, зона 3					
2. Сведения о характерных точках границ публичного сервитута					
Обозначение характерных точек границ	Координаты, м		Метод определения координат характерной точки	Средняя квадратическая погрешность положения характерной точки (Mt), м	Описание обозначения точки на местности (при наличии)
	X	Y			
3476	1458205.04	3582382.04	Аналитический метод	0.1	-
3477	1458218.07	3582380.61	Аналитический метод	0.1	-
3478	1458243.92	3582377.77	Аналитический метод	0.1	-
3479	1458258.78	3582376.28	Аналитический метод	0.1	-
3480	1458267.51	3582375.40	Аналитический метод	0.1	-
3481	1458273.05	3582374.85	Аналитический метод	0.1	-
3482	1458275.81	3582374.58	Аналитический метод	0.1	-
3483	1458276.59	3582374.50	Аналитический метод	0.1	-
3484	1458303.00	3582348.18	Аналитический метод	0.1	-
3485	1458336.84	3582314.65	Аналитический метод	0.1	-
3486	1458369.96	3582281.74	Аналитический метод	0.1	-
3487	1458381.98	3582258.30	Аналитический метод	0.1	-
3488	1458383.30	3582255.73	Аналитический метод	0.1	-
3489	1458381.77	3582254.87	Аналитический метод	0.1	-
3490	1458326.55	3582223.79	Аналитический метод	0.1	-
3491	1458266.30	3582189.29	Аналитический метод	0.1	-
3492	1458206.32	3582154.93	Аналитический метод	0.1	-
3493	1458148.11	3582121.71	Аналитический метод	0.1	-
3494	1458085.14	3582085.98	Аналитический метод	0.1	-
3495	1458025.77	3582052.34	Аналитический метод	0.1	-
3496	1458025.05	3582051.92	Аналитический метод	0.1	-
3497	1458000.87	3582037.99	Аналитический метод	0.1	-
3498	1457964.68	3582017.15	Аналитический метод	0.1	-
3499	1457905.04	3581982.86	Аналитический метод	0.1	-
3500	1457843.85	3581948.21	Аналитический метод	0.1	-
3501	1457806.88	3581927.31	Аналитический метод	0.1	-
3502	1457786.98	3581916.07	Аналитический метод	0.1	-
3503	1457782.15	3581913.31	Аналитический метод	0.1	-
3504	1457722.35	3581879.17	Аналитический метод	0.1	-
3505	1457659.34	3581843.43	Аналитический метод	0.1	-
3506	1457598.88	3581808.93	Аналитический метод	0.1	-
3507	1457538.70	3581774.70	Аналитический метод	0.1	-
3508	1457480.90	3581741.66	Аналитический метод	0.1	-
3509	1457424.42	3581709.41	Аналитический метод	0.1	-
3510	1457360.58	3581674.02	Аналитический метод	0.1	-
3511	1457303.79	3581641.78	Аналитический метод	0.1	-
3512	1457240.87	3581606.29	Аналитический метод	0.1	-
3513	1457178.71	3581571.10	Аналитический метод	0.1	-
3514	1457116.82	3581536.28	Аналитический метод	0.1	-
3515	1457055.57	3581501.68	Аналитический метод	0.1	-
3516	1456995.08	3581467.59	Аналитический метод	0.1	-
3517	1456937.40	3581435.07	Аналитический метод	0.1	-
3518	1456874.89	3581399.72	Аналитический метод	0.1	-
3519	1456813.45	3581364.99	Аналитический метод	0.1	-
3520	1456754.95	3581332.07	Аналитический метод	0.1	-
3521	1456694.65	3581297.96	Аналитический метод	0.1	-
3522	1456631.74	3581261.51	Аналитический метод	0.1	-

Сведения о местоположении грани публичного сервитута					
1. Система координат МСК-89, зона 3					
2. Сведения о характерных точках границ публичного сервитута					
Обозначение характерных точек границ	Координаты, м		Метод определения координат характерной точки	Средняя квадратическая погрешность положения характерной точки (Mt), м	Описание обозначения точки на местности (при наличии)
	X	Y			
3523	1456574.81	3581229.30	Аналитический метод	0.1	-
3524	1456511.52	3581193.40	Аналитический метод	0.1	-
3525	1456451.72	3581159.71	Аналитический метод	0.1	-
3526	1456393.38	3581126.87	Аналитический метод	0.1	-
3527	1456345.65	3581100.00	Аналитический метод	0.1	-
3528	1456296.14	3581072.38	Аналитический метод	0.1	-
3529	1456243.91	3581042.72	Аналитический метод	0.1	-
3530	1456182.24	3581007.91	Аналитический метод	0.1	-
3531	1456130.26	3580978.38	Аналитический метод	0.1	-
3532	1456129.52	3580977.96	Аналитический метод	0.1	-
3533	1456128.59	3580977.26	Аналитический метод	0.1	-
3534	1456076.43	3580937.92	Аналитический метод	0.1	-
3535	1456036.10	3580907.24	Аналитический метод	0.1	-
3536	1455993.16	3580874.50	Аналитический метод	0.1	-
3537	1455992.12	3580873.71	Аналитический метод	0.1	-
3538	1455991.64	3580873.21	Аналитический метод	0.1	-
3539	1455946.71	3580826.58	Аналитический метод	0.1	-
3540	1455899.12	3580777.81	Аналитический метод	0.1	-
3541	1455847.61	3580723.62	Аналитический метод	0.1	-
3542	1455799.95	3580674.23	Аналитический метод	0.1	-
3543	1455752.98	3580624.87	Аналитический метод	0.1	-
3544	1455701.82	3580574.26	Аналитический метод	0.1	-
3545	1455651.46	3580524.92	Аналитический метод	0.1	-
3546	1455601.88	3580475.86	Аналитический метод	0.1	-
3547	1455551.38	3580426.10	Аналитический метод	0.1	-
3548	1455501.18	3580376.26	Аналитический метод	0.1	-
3549	1455452.43	3580328.41	Аналитический метод	0.1	-
3550	1455402.23	3580278.96	Аналитический метод	0.1	-
3551	1455351.89	3580229.34	Аналитический метод	0.1	-
3552	1455300.92	3580179.10	Аналитический метод	0.1	-
3553	1455250.91	3580129.63	Аналитический метод	0.1	-
3554	1455200.45	3580080.10	Аналитический метод	0.1	-
3555	1455150.59	3580031.11	Аналитический метод	0.1	-
3556	1455099.58	3579980.77	Аналитический метод	0.1	-
3557	1455050.76	3579932.64	Аналитический метод	0.1	-
3558	1455001.53	3579884.06	Аналитический метод	0.1	-
3559	1454950.90	3579834.39	Аналитический метод	0.1	-
3560	1454901.28	3579785.42	Аналитический метод	0.1	-
3561	1454850.96	3579735.94	Аналитический метод	0.1	-
3562	1454800.85	3579686.39	Аналитический метод	0.1	-
3563	1454752.42	3579638.75	Аналитический метод	0.1	-
3564	1454701.47	3579588.70	Аналитический метод	0.1	-
3565	1454647.99	3579536.08	Аналитический метод	0.1	-
3566	1454596.74	3579485.74	Аналитический метод	0.1	-
3567	1454547.13	3579436.75	Аналитический метод	0.1	-
3568	1454497.26	3579387.61	Аналитический метод	0.1	-
3569	1454446.80	3579338.38	Аналитический метод	0.1	-

Сведения о местоположении грани публичного сервитута					
1. Система координат МСК-89, зона 3					
2. Сведения о характерных точках границ публичного сервитута					
Обозначение характерных точек границ	Координаты, м		Метод определения координат характерной точки	Средняя квадратическая погрешность положения характерной точки (Mt), м	Описание обозначения точки на местности (при наличии)
	X	Y			
3570	1454397.99	3579290.02	Аналитический метод	0.1	-
3571	1454347.42	3579240.28	Аналитический метод	0.1	-
3572	1454299.51	3579193.14	Аналитический метод	0.1	-
3573	1454255.51	3579150.03	Аналитический метод	0.1	-
3574	1454200.89	3579096.03	Аналитический метод	0.1	-
3575	1454150.87	3579046.64	Аналитический метод	0.1	-
3576	1454100.44	3578996.90	Аналитический метод	0.1	-
3577	1454053.22	3578950.38	Аналитический метод	0.1	-
3578	1454005.56	3578903.40	Аналитический метод	0.1	-
3579	1453947.34	3578846.02	Аналитический метод	0.1	-
3580	1453900.17	3578799.56	Аналитический метод	0.1	-
3581	1453850.64	3578750.78	Аналитический метод	0.1	-
3582	1453798.20	3578699.13	Аналитический метод	0.1	-
3583	1453749.89	3578651.60	Аналитический метод	0.1	-
3584	1453702.91	3578605.26	Аналитический метод	0.1	-
3585	1453653.84	3578557.03	Аналитический метод	0.1	-
3586	1453610.73	3578514.49	Аналитический метод	0.1	-
3587	1453566.23	3578469.61	Аналитический метод	0.1	-
3588	1453524.07	3578427.69	Аналитический метод	0.1	-
3589	1453467.04	3578370.55	Аналитический метод	0.1	-
3590	1453424.94	3578328.30	Аналитический метод	0.1	-
3591	1453372.87	3578276.23	Аналитический метод	0.1	-
3592	1453326.95	3578230.15	Аналитический метод	0.1	-
3593	1453278.10	3578181.39	Аналитический метод	0.1	-
3594	1453228.44	3578131.67	Аналитический метод	0.1	-
3595	1453179.86	3578082.85	Аналитический метод	0.1	-
3596	1453129.19	3578031.87	Аналитический метод	0.1	-
3597	1453080.73	3577983.32	Аналитический метод	0.1	-
3598	1453031.25	3577933.39	Аналитический метод	0.1	-
3599	1452981.18	3577883.41	Аналитический метод	0.1	-
3600	1452930.93	3577833.14	Аналитический метод	0.1	-
3601	1452883.41	3577785.72	Аналитический метод	0.1	-
3602	1452836.38	3577738.52	Аналитический метод	0.1	-
3603	1452785.30	3577687.71	Аналитический метод	0.1	-
3604	1452736.83	3577639.09	Аналитический метод	0.1	-
3605	1452716.29	3577618.67	Аналитический метод	0.1	-
3606	1452687.68	3577590.14	Аналитический метод	0.1	-
3607	1452639.37	3577541.68	Аналитический метод	0.1	-
3608	1452591.09	3577493.15	Аналитический метод	0.1	-
3609	1452542.49	3577444.68	Аналитический метод	0.1	-
3610	1452494.32	3577396.26	Аналитический метод	0.1	-
3611	1452446.58	3577348.60	Аналитический метод	0.1	-
3612	1452397.64	3577299.37	Аналитический метод	0.1	-
3613	1452360.91	3577262.74	Аналитический метод	0.1	-
3614	1452318.08	3577219.87	Аналитический метод	0.1	-
3615	1452266.09	3577167.82	Аналитический метод	0.1	-
3616	1452218.92	3577120.76	Аналитический метод	0.1	-

Сведения о местоположении грани публичного сервитута					
1. Система координат МСК-89, зона 3					
2. Сведения о характерных точках границ публичного сервитута					
Обозначение характерных точек границ	Координаты, м		Метод определения координат характерной точки	Средняя квадратическая погрешность положения характерной точки (Mt), м	Описание обозначения точки на местности (при наличии)
	X	Y			
3617	1452168.02	3577069.71	Аналитический метод	0.1	-
3618	1452123.49	3577025.25	Аналитический метод	0.1	-
3619	1452080.48	3576982.58	Аналитический метод	0.1	-
3620	1452039.17	3576941.26	Аналитический метод	0.1	-
3621	1451994.25	3576896.70	Аналитический метод	0.1	-
3622	1451948.48	3576850.70	Аналитический метод	0.1	-
3623	1451905.44	3576808.06	Аналитический метод	0.1	-
3624	1451861.26	3576763.49	Аналитический метод	0.1	-
3625	1451800.16	3576702.27	Аналитический метод	0.1	-
3626	1451756.34	3576658.84	Аналитический метод	0.1	-
3627	1451715.02	3576616.84	Аналитический метод	0.1	-
3628	1451676.99	3576579.20	Аналитический метод	0.1	-
3629	1451640.66	3576542.84	Аналитический метод	0.1	-
3630	1451602.75	3576504.92	Аналитический метод	0.1	-
3631	1451556.32	3576458.49	Аналитический метод	0.1	-
3632	1451510.76	3576413.14	Аналитический метод	0.1	-
3633	1451458.05	3576360.67	Аналитический метод	0.1	-
3634	1451400.20	3576302.49	Аналитический метод	0.1	-
3635	1451359.46	3576262.06	Аналитический метод	0.1	-
3636	1451310.99	3576213.65	Аналитический метод	0.1	-
3637	1451262.49	3576165.27	Аналитический метод	0.1	-
3638	1451212.98	3576115.54	Аналитический метод	0.1	-
3639	1451165.80	3576068.35	Аналитический метод	0.1	-
3640	1451117.44	3576019.98	Аналитический метод	0.1	-
3641	1451064.57	3575967.25	Аналитический метод	0.1	-
3642	1451019.79	3575922.52	Аналитический метод	0.1	-
3643	1450976.89	3575879.66	Аналитический метод	0.1	-
3644	1450966.91	3575869.57	Аналитический метод	0.1	-
3645	1450924.85	3575828.15	Аналитический метод	0.1	-
3646	1450877.20	3575775.68	Аналитический метод	0.1	-
3647	1450827.06	3575729.87	Аналитический метод	0.1	-
3648	1450787.44	3575690.13	Аналитический метод	0.1	-
3649	1450735.68	3575638.59	Аналитический метод	0.1	-
3650	1450682.95	3575585.82	Аналитический метод	0.1	-
3651	1450637.78	3575540.68	Аналитический метод	0.1	-
3652	1450591.85	3575494.93	Аналитический метод	0.1	-
3653	1450546.43	3575449.28	Аналитический метод	0.1	-
3654	1450509.66	3575412.41	Аналитический метод	0.1	-
3655	1450458.89	3575361.84	Аналитический метод	0.1	-
3656	1450403.57	3575306.50	Аналитический метод	0.1	-
3657	1450341.85	3575244.96	Аналитический метод	0.1	-
3658	1450283.10	3575186.07	Аналитический метод	0.1	-
3659	1450229.30	3575132.66	Аналитический метод	0.1	-
3660	1450178.33	3575081.80	Аналитический метод	0.1	-
3661	1450130.45	3575034.07	Аналитический метод	0.1	-
3662	1450079.22	3574983.26	Аналитический метод	0.1	-
3663	1450032.40	3574936.56	Аналитический метод	0.1	-

Сведения о местоположении грани публичного сервитута					
1. Система координат МСК-89, зона 3					
2. Сведения о характерных точках границ публичного сервитута					
Обозначение характерных точек границ	Координаты, м		Метод определения координат характерной точки	Средняя квадратическая погрешность положения характерной точки (Mt), м	Описание обозначения точки на местности (при наличии)
	X	Y			
3664	1449981.69	3574885.80	Аналитический метод	0.1	-
3665	1449932.79	3574837.54	Аналитический метод	0.1	-
3666	1449884.54	3574789.50	Аналитический метод	0.1	-
3667	1449832.24	3574737.34	Аналитический метод	0.1	-
3668	1449785.37	3574690.71	Аналитический метод	0.1	-
3669	1449734.56	3574640.63	Аналитический метод	0.1	-
3670	1449690.17	3574596.19	Аналитический метод	0.1	-
3671	1449631.47	3574537.08	Аналитический метод	0.1	-
3672	1449590.55	3574496.01	Аналитический метод	0.1	-
3673	1449540.04	3574445.28	Аналитический метод	0.1	-
3674	1449490.81	3574396.48	Аналитический метод	0.1	-
3675	1449442.93	3574348.94	Аналитический метод	0.1	-
3676	1449393.26	3574299.80	Аналитический метод	0.1	-
3677	1449344.29	3574251.19	Аналитический метод	0.1	-
3678	1449295.89	3574202.90	Аналитический метод	0.1	-
3679	1449247.79	3574155.08	Аналитический метод	0.1	-
3680	1449202.10	3574109.68	Аналитический метод	0.1	-
3681	1449151.48	3574059.33	Аналитический метод	0.1	-
3682	1449103.12	3574011.12	Аналитический метод	0.1	-
3683	1449054.67	3573962.86	Аналитический метод	0.1	-
3684	1449001.12	3573909.87	Аналитический метод	0.1	-
3685	1448957.26	3573865.59	Аналитический метод	0.1	-
3686	1448905.83	3573814.55	Аналитический метод	0.1	-
3687	1448856.90	3573766.01	Аналитический метод	0.1	-
3688	1448806.04	3573716.15	Аналитический метод	0.1	-
3689	1448757.87	3573668.56	Аналитический метод	0.1	-
3690	1448709.07	3573620.12	Аналитический метод	0.1	-
3691	1448660.15	3573571.42	Аналитический метод	0.1	-
3692	1448603.98	3573515.42	Аналитический метод	0.1	-
3693	1448556.86	3573468.55	Аналитический метод	0.1	-
3694	1448508.80	3573420.62	Аналитический метод	0.1	-
3695	1448457.49	3573369.45	Аналитический метод	0.1	-
3696	1448410.09	3573322.23	Аналитический метод	0.1	-
3697	1448361.86	3573273.95	Аналитический метод	0.1	-
3698	1448325.12	3573237.29	Аналитический метод	0.1	-
3699	1448316.74	3573229.25	Аналитический метод	0.1	-
3700	1448282.50	3573195.26	Аналитический метод	0.1	-
3701	1448249.99	3573163.05	Аналитический метод	0.1	-
3702	1448209.30	3573122.71	Аналитический метод	0.1	-
3703	1448158.83	3573073.03	Аналитический метод	0.1	-
3704	1448110.30	3573025.00	Аналитический метод	0.1	-
3705	1448061.90	3572976.91	Аналитический метод	0.1	-
3706	1448023.03	3572939.09	Аналитический метод	0.1	-
3707	1447964.53	3572881.85	Аналитический метод	0.1	-
3708	1447913.91	3572832.11	Аналитический метод	0.1	-
3709	1447857.79	3572776.86	Аналитический метод	0.1	-
3710	1447809.04	3572728.61	Аналитический метод	0.1	-

Сведения о местоположении грани публичного сервитута					
1. Система координат МСК-89, зона 3					
2. Сведения о характерных точках границ публичного сервитута					
Обозначение характерных точек границ	Координаты, м		Метод определения координат характерной точки	Средняя квадратическая погрешность положения характерной точки (Mt), м	Описание обозначения точки на местности (при наличии)
	X	Y			
3711	1447766.74	3572685.90	Аналитический метод	0.1	-
3712	1447712.80	3572632.92	Аналитический метод	0.1	-
3713	1447674.48	3572594.96	Аналитический метод	0.1	-
3714	1447632.08	3572553.24	Аналитический метод	0.1	-
3715	1447584.69	3572506.57	Аналитический метод	0.1	-
3716	1447540.73	3572467.32	Аналитический метод	0.1	-
3717	1447492.81	3572424.81	Аналитический метод	0.1	-
3718	1447490.26	3572422.52	Аналитический метод	0.1	-
3719	1447469.76	3572404.19	Аналитический метод	0.1	-
3720	1447464.49	3572399.47	Аналитический метод	0.1	-
3721	1447448.96	3572385.59	Аналитический метод	0.1	-
3722	1447432.06	3572370.48	Аналитический метод	0.1	-
3723	1447413.09	3572353.81	Аналитический метод	0.1	-
3724	1447391.19	3572334.56	Аналитический метод	0.1	-
3725	1447390.85	3572334.26	Аналитический метод	0.1	-
3726	1447340.96	3572288.13	Аналитический метод	0.1	-
3727	1447293.03	3572252.64	Аналитический метод	0.1	-
3728	1447230.16	3572210.12	Аналитический метод	0.1	-
3729	1447175.72	3572173.71	Аналитический метод	0.1	-
3730	1447128.74	3572141.81	Аналитический метод	0.1	-
3731	1447070.37	3572102.92	Аналитический метод	0.1	-
3732	1447038.25	3572081.39	Аналитический метод	0.1	-
3733	1446990.96	3572051.60	Аналитический метод	0.1	-
3734	1446940.82	3572019.73	Аналитический метод	0.1	-
3735	1446886.43	3571985.55	Аналитический метод	0.1	-
3736	1446827.16	3571948.27	Аналитический метод	0.1	-
3737	1446766.84	3571910.48	Аналитический метод	0.1	-
3738	1446700.90	3571869.17	Аналитический метод	0.1	-
3739	1446649.64	3571837.07	Аналитический метод	0.1	-
3740	1446590.59	3571800.03	Аналитический метод	0.1	-
3741	1446533.27	3571764.17	Аналитический метод	0.1	-
3742	1446473.61	3571726.93	Аналитический метод	0.1	-
3743	1446405.65	3571684.35	Аналитический метод	0.1	-
3744	1446351.22	3571650.27	Аналитический метод	0.1	-
3745	1446296.09	3571615.83	Аналитический метод	0.1	-
3746	1446233.00	3571576.33	Аналитический метод	0.1	-
3747	1446172.66	3571538.50	Аналитический метод	0.1	-
3748	1446112.04	3571500.58	Аналитический метод	0.1	-
3749	1446053.99	3571464.25	Аналитический метод	0.1	-
3750	1445994.85	3571427.18	Аналитический метод	0.1	-
3751	1445934.17	3571389.23	Аналитический метод	0.1	-
3752	1445881.83	3571356.39	Аналитический метод	0.1	-
3753	1445823.03	3571319.46	Аналитический метод	0.1	-
3754	1445764.26	3571282.53	Аналитический метод	0.1	-
3755	1445707.74	3571247.09	Аналитический метод	0.1	-
3756	1445645.59	3571208.18	Аналитический метод	0.1	-
3757	1445597.01	3571191.75	Аналитический метод	0.1	-

Сведения о местоположении грани публичного сервитута					
1. Система координат МСК-89, зона 3					
2. Сведения о характерных точках границ публичного сервитута					
Обозначение характерных точек границ	Координаты, м		Метод определения координат характерной точки	Средняя квадратическая погрешность положения характерной точки (Mt), м	Описание обозначения точки на местности (при наличии)
	X	Y			
3758	1445531.06	3571169.64	Аналитический метод	0.1	-
3759	1445463.65	3571146.81	Аналитический метод	0.1	-
3760	1445417.43	3571131.25	Аналитический метод	0.1	-
3761	1445368.79	3571114.61	Аналитический метод	0.1	-
3762	1445325.57	3571099.96	Аналитический метод	0.1	-
3763	1445288.01	3571087.15	Аналитический метод	0.1	-
3764	1445256.43	3571050.53	Аналитический метод	0.1	-
3765	1445222.09	3571012.10	Аналитический метод	0.1	-
3766	1445187.92	3570972.69	Аналитический метод	0.1	-
3767	1445153.25	3570933.82	Аналитический метод	0.1	-
3768	1445120.01	3570894.96	Аналитический метод	0.1	-
3769	1445087.02	3570856.61	Аналитический метод	0.1	-
3770	1444986.97	3570795.08	Аналитический метод	0.1	-
3771	1444924.47	3570755.66	Аналитический метод	0.1	-
3772	1444867.35	3570719.84	Аналитический метод	0.1	-
3773	1444812.47	3570685.49	Аналитический метод	0.1	-
3774	1444751.21	3570646.87	Аналитический метод	0.1	-
3775	1444697.57	3570613.45	Аналитический метод	0.1	-
3776	1444636.38	3570575.15	Аналитический метод	0.1	-
3777	1444575.22	3570536.74	Аналитический метод	0.1	-
3778	1444519.87	3570502.20	Аналитический метод	0.1	-
3779	1444466.65	3570468.88	Аналитический метод	0.1	-
3780	1444401.82	3570428.18	Аналитический метод	0.1	-
3781	1444348.39	3570394.96	Аналитический метод	0.1	-
3782	1444290.23	3570358.37	Аналитический метод	0.1	-
3783	1444235.27	3570323.34	Аналитический метод	0.1	-
3784	1444175.28	3570285.61	Аналитический метод	0.1	-
3785	1444119.61	3570251.07	Аналитический метод	0.1	-
3786	1444055.81	3570211.10	Аналитический метод	0.1	-
3787	1443984.81	3570166.53	Аналитический метод	0.1	-
3788	1443933.92	3570134.72	Аналитический метод	0.1	-
3789	1443882.21	3570102.16	Аналитический метод	0.1	-
3790	1443820.74	3570063.62	Аналитический метод	0.1	-
3791	1443771.80	3570033.02	Аналитический метод	0.1	-
3792	1443715.84	3569997.79	Аналитический метод	0.1	-
3793	1443673.97	3569971.86	Аналитический метод	0.1	-
3794	1443629.45	3569944.16	Аналитический метод	0.1	-
3795	1443586.73	3569916.74	Аналитический метод	0.1	-
3796	1443532.06	3569882.67	Аналитический метод	0.1	-
3797	1443473.50	3569845.85	Аналитический метод	0.1	-
3798	1443415.53	3569809.40	Аналитический метод	0.1	-
3799	1443359.70	3569774.19	Аналитический метод	0.1	-
3800	1443300.98	3569737.40	Аналитический метод	0.1	-
3801	1443242.14	3569700.22	Аналитический метод	0.1	-
3802	1443184.65	3569664.42	Аналитический метод	0.1	-
3803	1443128.53	3569629.13	Аналитический метод	0.1	-
3804	1443084.73	3569602.06	Аналитический метод	0.1	-

Сведения о местоположении грани публичного сервитута					
1. Система координат МСК-89, зона 3					
2. Сведения о характерных точках границ публичного сервитута					
Обозначение характерных точек границ	Координаты, м		Метод определения координат характерной точки	Средняя квадратическая погрешность положения характерной точки (Mt), м	Описание обозначения точки на местности (при наличии)
	X	Y			
3805	1443084.07	3569601.65	Аналитический метод	0.1	-
3806	1443083.13	3569600.85	Аналитический метод	0.1	-
3807	1443039.37	3569564.01	Аналитический метод	0.1	-
3808	1442991.63	3569523.81	Аналитический метод	0.1	-
3809	1442955.06	3569493.11	Аналитический метод	0.1	-
3810	1442954.34	3569492.51	Аналитический метод	0.1	-
3811	1442953.57	3569491.77	Аналитический метод	0.1	-
3812	1442915.02	3569454.63	Аналитический метод	0.1	-
3813	1442911.31	3569451.07	Аналитический метод	0.1	-
3814	1442909.87	3569449.69	Аналитический метод	0.1	-
3815	1442875.77	3569417.05	Аналитический метод	0.1	-
3816	1442836.83	3569373.55	Аналитический метод	0.1	-
3817	1442804.31	3569337.54	Аналитический метод	0.1	-
3818	1442774.12	3569303.57	Аналитический метод	0.1	-
3819	1442745.70	3569272.62	Аналитический метод	0.1	-
3820	1442745.16	3569272.03	Аналитический метод	0.1	-
3821	1442744.49	3569271.03	Аналитический метод	0.1	-
3822	1442720.28	3569234.92	Аналитический метод	0.1	-
3823	1442685.24	3569181.78	Аналитический метод	0.1	-
3824	1442647.70	3569126.58	Аналитический метод	0.1	-
3825	1442608.13	3569069.45	Аналитический метод	0.1	-
3826	1442577.78	3569023.70	Аналитический метод	0.1	-
3827	1442577.28	3569022.94	Аналитический метод	0.1	-
3828	1442576.72	3569022.02	Аналитический метод	0.1	-
3829	1442550.40	3568978.48	Аналитический метод	0.1	-
3830	1442516.11	3568922.57	Аналитический метод	0.1	-
3831	1442515.46	3568921.50	Аналитический метод	0.1	-
3832	1442514.54	3568920.00	Аналитический метод	0.1	-
3833	1442481.13	3568865.95	Аналитический метод	0.1	-
3834	1442480.57	3568865.04	Аналитический метод	0.1	-
3835	1442480.19	3568864.19	Аналитический метод	0.1	-
3836	1442456.92	3568812.45	Аналитический метод	0.1	-
3837	1442424.50	3568742.50	Аналитический метод	0.1	-
3838	1442402.45	3568694.56	Аналитический метод	0.1	-
3839	1442382.28	3568636.41	Аналитический метод	0.1	-
3840	1442361.50	3568575.77	Аналитический метод	0.1	-
3841	1442336.86	3568503.62	Аналитический метод	0.1	-
3842	1442314.10	3568437.50	Аналитический метод	0.1	-
3843	1442291.81	3568372.88	Аналитический метод	0.1	-
3844	1442268.88	3568306.59	Аналитический метод	0.1	-
3845	1442246.57	3568242.31	Аналитический метод	0.1	-
3846	1442219.90	3568165.31	Аналитический метод	0.1	-
3847	1442218.23	3568160.55	Аналитический метод	0.1	-
3848	1442217.57	3568158.67	Аналитический метод	0.1	-
3849	1442197.73	3568101.74	Аналитический метод	0.1	-
3850	1442195.96	3568096.61	Аналитический метод	0.1	-
3851	1442195.31	3568094.71	Аналитический метод	0.1	-

Сведения о местоположении грани публичного сервитута					
1. Система координат МСК-89, зона 3					
2. Сведения о характерных точках границ публичного сервитута					
Обозначение характерных точек границ	Координаты, м		Метод определения координат характерной точки	Средняя квадратическая погрешность положения характерной точки (Mt), м	Описание обозначения точки на местности (при наличии)
	X	Y			
3852	1442176.37	3568039.68	Аналитический метод	0.1	-
3853	1442151.55	3567967.66	Аналитический метод	0.1	-
3854	1442129.44	3567903.43	Аналитический метод	0.1	-
3855	1442110.01	3567846.61	Аналитический метод	0.1	-
3856	1442084.45	3567773.16	Аналитический метод	0.1	-
3857	1442061.84	3567708.11	Аналитический метод	0.1	-
3858	1442039.52	3567643.64	Аналитический метод	0.1	-
3859	1442017.01	3567577.91	Аналитический метод	0.1	-
3860	1441993.89	3567511.15	Аналитический метод	0.1	-
3861	1441970.71	3567443.77	Аналитический метод	0.1	-
3862	1441946.00	3567372.44	Аналитический метод	0.1	-
3863	1441926.97	3567317.47	Аналитический метод	0.1	-
3864	1441903.42	3567248.94	Аналитический метод	0.1	-
3865	1441880.90	3567183.64	Аналитический метод	0.1	-
3866	1441858.08	3567116.87	Аналитический метод	0.1	-
3867	1441834.59	3567050.01	Аналитический метод	0.1	-
3868	1441811.43	3566982.81	Аналитический метод	0.1	-
3869	1441787.98	3566914.96	Аналитический метод	0.1	-
3870	1441765.38	3566850.10	Аналитический метод	0.1	-
3871	1441741.74	3566780.56	Аналитический метод	0.1	-
3872	1441719.53	3566717.32	Аналитический метод	0.1	-
3873	1441695.36	3566647.13	Аналитический метод	0.1	-
3874	1441673.73	3566584.76	Аналитический метод	0.1	-
3875	1441650.26	3566516.84	Аналитический метод	0.1	-
3876	1441627.32	3566450.06	Аналитический метод	0.1	-
3877	1441603.46	3566380.95	Аналитический метод	0.1	-
3878	1441581.65	3566318.42	Аналитический метод	0.1	-
3879	1441557.42	3566247.96	Аналитический метод	0.1	-
3880	1441533.12	3566177.69	Аналитический метод	0.1	-
3881	1441510.61	3566112.65	Аналитический метод	0.1	-
3882	1441486.93	3566044.03	Аналитический метод	0.1	-
3883	1441464.26	3565977.47	Аналитический метод	0.1	-
3884	1441437.66	3565900.74	Аналитический метод	0.1	-
3885	1441415.93	3565836.63	Аналитический метод	0.1	-
3886	1441393.89	3565772.93	Аналитический метод	0.1	-
3887	1441370.07	3565704.50	Аналитический метод	0.1	-
3888	1441347.12	3565638.20	Аналитический метод	0.1	-
3889	1441324.26	3565571.90	Аналитический метод	0.1	-
3890	1441301.50	3565507.03	Аналитический метод	0.1	-
3891	1441278.61	3565440.58	Аналитический метод	0.1	-
3892	1441254.90	3565371.78	Аналитический метод	0.1	-
3893	1441235.25	3565314.58	Аналитический метод	0.1	-
3894	1441212.63	3565248.38	Аналитический метод	0.1	-
3895	1441191.04	3565186.41	Аналитический метод	0.1	-
3896	1441182.61	3565162.12	Аналитический метод	0.1	-
3897	1441171.13	3565129.03	Аналитический метод	0.1	-
3898	1441169.52	3565124.37	Аналитический метод	0.1	-

Сведения о местоположении грани публичного сервитута					
1. Система координат МСК-89, зона 3					
2. Сведения о характерных точках границ публичного сервитута					
Обозначение характерных точек границ	Координаты, м		Метод определения координат характерной точки	Средняя квадратическая погрешность положения характерной точки (Mt), м	Описание обозначения точки на местности (при наличии)
	X	Y			
3899	1441165.90	3565113.67	Аналитический метод	0.1	-
3900	1441153.11	3565075.79	Аналитический метод	0.1	-
3901	1441137.59	3565030.74	Аналитический метод	0.1	-
3902	1441120.51	3564982.58	Аналитический метод	0.1	-
3903	1441120.25	3564981.86	Аналитический метод	0.1	-
3904	1441119.99	3564980.65	Аналитический метод	0.1	-
3905	1441109.40	3564931.18	Аналитический метод	0.1	-
3906	1441094.93	3564862.43	Аналитический метод	0.1	-
3907	1441080.68	3564795.66	Аналитический метод	0.1	-
3908	1441070.15	3564746.75	Аналитический метод	0.1	-
3909	1441069.88	3564745.47	Аналитический метод	0.1	-
3910	1441063.03	3564684.64	Аналитический метод	0.1	-
3911	1441056.21	3564624.49	Аналитический метод	0.1	-
3912	1441050.54	3564571.31	Аналитический метод	0.1	-
3913	1441052.55	3564516.01	Аналитический метод	0.1	-
3914	1441053.87	3564481.45	Аналитический метод	0.1	-
3915	1441054.10	3564475.47	Аналитический метод	0.1	-
3916	1441054.60	3564462.45	Аналитический метод	0.1	-
3917	1441064.79	3564469.50	Аналитический метод	0.1	-
3918	1441103.29	3564469.44	Аналитический метод	0.1	-
3919	1441149.43	3564469.38	Аналитический метод	0.1	-
3920	1441151.03	3564469.36	Аналитический метод	0.1	-
3921	1441166.47	3564469.25	Аналитический метод	0.1	-
3922	1441205.25	3564468.94	Аналитический метод	0.1	-
3923	1441211.59	3564467.95	Аналитический метод	0.1	-
3924	1441213.57	3564467.64	Аналитический метод	0.1	-
3925	1441215.79	3564467.29	Аналитический метод	0.1	-
3926	1441221.74	3564466.49	Аналитический метод	0.1	-
3927	1441275.95	3564460.27	Аналитический метод	0.1	-
3928	1441280.93	3564459.67	Аналитический метод	0.1	-
3929	1441282.92	3564459.43	Аналитический метод	0.1	-
3930	1441326.75	3564454.16	Аналитический метод	0.1	-
3931	1441343.93	3564452.03	Аналитический метод	0.1	-
3932	1441345.91	3564451.79	Аналитический метод	0.1	-
3933	1441374.17	3564448.28	Аналитический метод	0.1	-
3934	1441406.96	3564444.58	Аналитический метод	0.1	-
3935	1441408.94	3564444.35	Аналитический метод	0.1	-
3936	1441422.28	3564442.84	Аналитический метод	0.1	-
3937	1441470.02	3564437.27	Аналитический метод	0.1	-
3938	1441471.76	3564437.07	Аналитический метод	0.1	-
3939	1441472.01	3564437.04	Аналитический метод	0.1	-
3940	1441524.41	3564430.49	Аналитический метод	0.1	-
3941	1441533.02	3564429.50	Аналитический метод	0.1	-
3942	1441535.00	3564429.26	Аналитический метод	0.1	-
3943	1441572.22	3564424.93	Аналитический метод	0.1	-
3944	1441620.63	3564419.27	Аналитический метод	0.1	-
3945	1441664.85	3564413.82	Аналитический метод	0.1	-

Сведения о местоположении грани публичного сервитута					
1. Система координат МСК-89, зона 3					
2. Сведения о характерных точках границ публичного сервитута					
Обозначение характерных точек границ	Координаты, м		Метод определения координат характерной точки	Средняя квадратическая погрешность положения характерной точки (Mt), м	Описание обозначения точки на местности (при наличии)
	X	Y			
3946	1441666.84	3564413.57	Аналитический метод	0.1	-
3947	1441669.58	3564413.24	Аналитический метод	0.1	-
3948	1441695.64	3564379.44	Аналитический метод	0.1	-
3949	1441746.58	3564374.98	Аналитический метод	0.1	-
3950	1441795.56	3564370.12	Аналитический метод	0.1	-
3951	1441850.18	3564364.77	Аналитический метод	0.1	-
3952	1441904.47	3564359.26	Аналитический метод	0.1	-
3953	1441954.81	3564354.15	Аналитический метод	0.1	-
3954	1442002.51	3564349.67	Аналитический метод	0.1	-
3955	1442055.22	3564344.71	Аналитический метод	0.1	-
3956	1442105.09	3564339.76	Аналитический метод	0.1	-
3957	1442158.14	3564334.18	Аналитический метод	0.1	-
3958	1442207.10	3564329.68	Аналитический метод	0.1	-
3959	1442253.42	3564325.36	Аналитический метод	0.1	-
3960	1442304.48	3564320.39	Аналитический метод	0.1	-
3961	1442359.90	3564315.05	Аналитический метод	0.1	-
3962	1442407.71	3564310.71	Аналитический метод	0.1	-
3963	1442457.90	3564305.75	Аналитический метод	0.1	-
3964	1442509.34	3564300.89	Аналитический метод	0.1	-
3965	1442567.55	3564295.02	Аналитический метод	0.1	-
3966	1442621.37	3564289.39	Аналитический метод	0.1	-
3967	1442679.37	3564283.95	Аналитический метод	0.1	-
3968	1442736.39	3564271.93	Аналитический метод	0.1	-
3969	1442783.92	3564261.96	Аналитический метод	0.1	-
3970	1442840.25	3564249.97	Аналитический метод	0.1	-
3971	1442894.06	3564259.63	Аналитический метод	0.1	-
3972	1442945.62	3564254.62	Аналитический метод	0.1	-
3973	1442996.00	3564249.78	Аналитический метод	0.1	-
3974	1443048.85	3564244.79	Аналитический метод	0.1	-
3975	1443105.52	3564239.52	Аналитический метод	0.1	-
3976	1443155.97	3564234.66	Аналитический метод	0.1	-
3977	1443203.63	3564230.18	Аналитический метод	0.1	-
3978	1443259.74	3564224.94	Аналитический метод	0.1	-
3979	1443318.56	3564222.21	Аналитический метод	0.1	-
3980	1443380.18	3564223.45	Аналитический метод	0.1	-
3981	1443428.41	3564224.46	Аналитический метод	0.1	-
3982	1443475.74	3564225.68	Аналитический метод	0.1	-
3983	1443523.52	3564226.22	Аналитический метод	0.1	-
3984	1443563.55	3564227.34	Аналитический метод	0.1	-
3985	1443606.12	3564228.13	Аналитический метод	0.1	-
3986	1443653.64	3564228.94	Аналитический метод	0.1	-
3987	1443702.70	3564230.09	Аналитический метод	0.1	-
3988	1443749.04	3564230.99	Аналитический метод	0.1	-
3989	1443793.32	3564231.85	Аналитический метод	0.1	-
3990	1443837.30	3564232.35	Аналитический метод	0.1	-
3991	1443887.14	3564233.62	Аналитический метод	0.1	-
3992	1443931.55	3564234.57	Аналитический метод	0.1	-

Сведения о местоположении грани публичного сервитута					
1. Система координат МСК-89, зона 3					
2. Сведения о характерных точках границ публичного сервитута					
Обозначение характерных точек границ	Координаты, м		Метод определения координат характерной точки	Средняя квадратическая погрешность положения характерной точки (Mt), м	Описание обозначения точки на местности (при наличии)
	X	Y			
3993	1443976.03	3564235.73	Аналитический метод	0.1	-
3994	1444019.28	3564236.24	Аналитический метод	0.1	-
3995	1444065.84	3564237.62	Аналитический метод	0.1	-
3996	1444109.27	3564238.70	Аналитический метод	0.1	-
3997	1444155.92	3564239.80	Аналитический метод	0.1	-
3998	1444204.57	3564240.71	Аналитический метод	0.1	-
3999	1444252.80	3564273.97	Аналитический метод	0.1	-
4000	1444252.81	3564284.42	Аналитический метод	0.1	-
4001	1444252.79	3564301.41	Аналитический метод	0.1	-
4002	1444254.82	3564301.43	Аналитический метод	0.1	-
4003	1444445.82	3564303.40	Аналитический метод	0.1	-
4004	1444561.88	3564304.59	Аналитический метод	0.1	-
4005	1444563.88	3564304.62	Аналитический метод	0.1	-
4006	1444563.88	3564287.59	Аналитический метод	0.1	-
4007	1444563.88	3564278.63	Аналитический метод	0.1	-
4008	1444619.55	3564279.21	Аналитический метод	0.1	-
4009	1444621.22	3564279.23	Аналитический метод	0.1	-
4010	1444623.22	3564279.25	Аналитический метод	0.1	-
4011	1444675.12	3564279.85	Аналитический метод	0.1	-
4012	1444683.28	3564279.94	Аналитический метод	0.1	-
4013	1444685.28	3564279.95	Аналитический метод	0.1	-
4014	1444730.87	3564280.40	Аналитический метод	0.1	-
4015	1444745.28	3564280.55	Аналитический метод	0.1	-
4016	1444747.28	3564280.58	Аналитический метод	0.1	-
4017	1444785.22	3564280.99	Аналитический метод	0.1	-
4018	1444839.56	3564281.53	Аналитический метод	0.1	-
4019	1444882.14	3564282.01	Аналитический метод	0.1	-
4020	1444884.14	3564282.04	Аналитический метод	0.1	-
4021	1444896.58	3564282.18	Аналитический метод	0.1	-
4022	1444947.01	3564282.72	Аналитический метод	0.1	-
4023	1444950.67	3564282.77	Аналитический метод	0.1	-
4024	1444952.67	3564282.79	Аналитический метод	0.1	-
4025	1445006.47	3564283.47	Аналитический метод	0.1	-
4026	1445019.17	3564283.66	Аналитический метод	0.1	-
4027	1445021.17	3564283.68	Аналитический метод	0.1	-
4028	1445060.58	3564284.26	Аналитический метод	0.1	-
4029	1445087.69	3564284.49	Аналитический метод	0.1	-
4030	1445089.69	3564284.51	Аналитический метод	0.1	-
4031	1445110.89	3564284.69	Аналитический метод	0.1	-
4032	1445156.13	3564285.33	Аналитический метод	0.1	-
4033	1445158.13	3564285.36	Аналитический метод	0.1	-
4034	1445167.97	3564285.50	Аналитический метод	0.1	-
4035	1445218.06	3564286.13	Аналитический метод	0.1	-
4036	1445220.06	3564286.16	Аналитический метод	0.1	-
4037	1445222.75	3564286.19	Аналитический метод	0.1	-
4038	1445272.87	3564286.85	Аналитический метод	0.1	-
4039	1445278.54	3564286.92	Аналитический метод	0.1	-

Сведения о местоположении грани публичного сервитута					
1. Система координат МСК-89, зона 3					
2. Сведения о характерных точках границ публичного сервитута					
Обозначение характерных точек границ	Координаты, м		Метод определения координат характерной точки	Средняя квадратическая погрешность положения характерной точки (Mt), м	Описание обозначения точки на местности (при наличии)
	X	Y			
4040	1445280.54	3564286.94	Аналитический метод	0.1	-
4041	1445330.68	3564287.53	Аналитический метод	0.1	-
4042	1445346.59	3564287.76	Аналитический метод	0.1	-
4043	1445348.59	3564287.78	Аналитический метод	0.1	-
4044	1445388.02	3564288.33	Аналитический метод	0.1	-
4045	1445434.08	3564289.08	Аналитический метод	0.1	-
4046	1445436.08	3564289.12	Аналитический метод	0.1	-
4047	1445443.45	3564289.24	Аналитический метод	0.1	-
4048	1445497.84	3564289.85	Аналитический метод	0.1	-
4049	1445521.56	3564290.21	Аналитический метод	0.1	-
4050	1445523.56	3564290.24	Аналитический метод	0.1	-
4051	1445546.72	3564290.59	Аналитический метод	0.1	-
4052	1445595.26	3564291.25	Аналитический метод	0.1	-
4053	1445609.06	3564291.42	Аналитический метод	0.1	-
4054	1445611.06	3564291.44	Аналитический метод	0.1	-
4055	1445642.64	3564291.83	Аналитический метод	0.1	-
4056	1445663.85	3564292.14	Аналитический метод	0.1	-
4057	1445665.85	3564292.17	Аналитический метод	0.1	-
4058	1445691.78	3564292.54	Аналитический метод	0.1	-
4059	1445743.09	3564293.23	Аналитический метод	0.1	-
4060	1445796.03	3564294.01	Аналитический метод	0.1	-
4061	1445797.26	3564294.03	Аналитический метод	0.1	-
4062	1445798.02	3564294.19	Аналитический метод	0.1	-
4063	1445815.11	3564297.85	Аналитический метод	0.1	-
4064	1445816.98	3564297.98	Аналитический метод	0.1	-
4065	1445819.70	3564298.16	Аналитический метод	0.1	-
4066	1445862.51	3564300.96	Аналитический метод	0.1	-
4067	1445909.55	3564304.17	Аналитический метод	0.1	-
4068	1445951.63	3564306.99	Аналитический метод	0.1	-
4069	1445999.46	3564310.20	Аналитический метод	0.1	-
4070	1446045.72	3564313.24	Аналитический метод	0.1	-
4071	1446093.38	3564316.32	Аналитический метод	0.1	-
4072	1446139.72	3564319.47	Аналитический метод	0.1	-
4073	1446187.01	3564322.54	Аналитический метод	0.1	-
4074	1446233.47	3564325.63	Аналитический метод	0.1	-
4075	1446277.93	3564328.63	Аналитический метод	0.1	-
4076	1446324.36	3564331.81	Аналитический метод	0.1	-
4077	1446377.33	3564335.40	Аналитический метод	0.1	-
4078	1446427.07	3564338.61	Аналитический метод	0.1	-
4079	1446472.79	3564341.74	Аналитический метод	0.1	-
4080	1446474.56	3564341.86	Аналитический метод	0.1	-
4081	1446474.81	3564342.02	Аналитический метод	0.1	-
4082	1446515.61	3564366.84	Аналитический метод	0.1	-
4083	1446554.35	3564390.42	Аналитический метод	0.1	-
4084	1446591.82	3564413.15	Аналитический метод	0.1	-
4085	1446630.32	3564436.53	Аналитический метод	0.1	-
4086	1446668.97	3564460.00	Аналитический метод	0.1	-

Сведения о местоположении грани публичного сервитута					
1. Система координат МСК-89, зона 3					
2. Сведения о характерных точках границ публичного сервитута					
Обозначение характерных точек границ	Координаты, м		Метод определения координат характерной точки	Средняя квадратическая погрешность положения характерной точки (Mt), м	Описание обозначения точки на местности (при наличии)
	X	Y			
4087	1446707.53	3564483.43	Аналитический метод	0.1	-
4088	1446747.01	3564507.45	Аналитический метод	0.1	-
4089	1446787.06	3564531.79	Аналитический метод	0.1	-
4090	1446826.79	3564555.95	Аналитический метод	0.1	-
4091	1446867.79	3564580.81	Аналитический метод	0.1	-
4092	1446907.54	3564604.95	Аналитический метод	0.1	-
4093	1446947.63	3564629.18	Аналитический метод	0.1	-
4094	1446984.33	3564651.42	Аналитический метод	0.1	-
4095	1447023.43	3564675.08	Аналитический метод	0.1	-
4096	1447063.52	3564699.30	Аналитический метод	0.1	-
4097	1447102.95	3564723.26	Аналитический метод	0.1	-
4098	1447142.41	3564747.21	Аналитический метод	0.1	-
4099	1447183.73	3564772.26	Аналитический метод	0.1	-
4100	1447222.17	3564795.59	Аналитический метод	0.1	-
4101	1447261.17	3564819.27	Аналитический метод	0.1	-
4102	1447302.62	3564844.31	Аналитический метод	0.1	-
4103	1447342.20	3564868.36	Аналитический метод	0.1	-
4104	1447383.68	3564893.40	Аналитический метод	0.1	-
4105	1447424.16	3564917.98	Аналитический метод	0.1	-
4106	1447463.85	3564942.08	Аналитический метод	0.1	-
4107	1447502.91	3564965.72	Аналитический метод	0.1	-
4108	1447544.98	3564991.24	Аналитический метод	0.1	-
4109	1447583.77	3565014.71	Аналитический метод	0.1	-
4110	1447619.88	3565036.65	Аналитический метод	0.1	-
4111	1447656.64	3565058.83	Аналитический метод	0.1	-
4112	1447699.26	3565084.69	Аналитический метод	0.1	-
4113	1447739.68	3565109.23	Аналитический метод	0.1	-
4114	1447775.05	3565130.58	Аналитический метод	0.1	-
4115	1447815.23	3565155.04	Аналитический метод	0.1	-
4116	1447852.79	3565177.81	Аналитический метод	0.1	-
4117	1447867.98	3565228.25	Аналитический метод	0.1	-
4118	1447868.11	3565228.69	Аналитический метод	0.1	-
4119	1447868.68	3565230.60	Аналитический метод	0.1	-
4120	1447883.10	3565278.82	Аналитический метод	0.1	-
4121	1447883.60	3565280.49	Аналитический метод	0.1	-
4122	1447883.95	3565280.71	Аналитический метод	0.1	-
4123	1447933.92	3565310.94	Аналитический метод	0.1	-
4124	1447965.58	3565330.23	Аналитический метод	0.1	-
4125	1447999.94	3565351.02	Аналитический метод	0.1	-
4126	1448040.64	3565375.72	Аналитический метод	0.1	-
4127	1448073.23	3565395.41	Аналитический метод	0.1	-
4128	1448074.94	3565396.44	Аналитический метод	0.1	-
4129	1448080.97	3565400.09	Аналитический метод	0.1	-
4130	1448122.78	3565425.37	Аналитический метод	0.1	-
4131	1448135.21	3565432.92	Аналитический метод	0.1	-
4132	1448136.91	3565433.96	Аналитический метод	0.1	-
4133	1448169.54	3565453.78	Аналитический метод	0.1	-

Сведения о местоположении грани публичного сервитута					
1. Система координат МСК-89, зона 3					
2. Сведения о характерных точках границ публичного сервитута					
Обозначение характерных точек границ	Координаты, м		Метод определения координат характерной точки	Средняя квадратическая погрешность положения характерной точки (Mt), м	Описание обозначения точки на местности (при наличии)
	X	Y			
4134	1448184.94	3565463.10	Аналитический метод	0.1	-
4135	1448186.65	3565464.14	Аналитический метод	0.1	-
4136	1448210.13	3565478.35	Аналитический метод	0.1	-
4137	1448248.40	3565501.68	Аналитический метод	0.1	-
4138	1448289.61	3565526.64	Аналитический метод	0.1	-
4139	1448322.58	3565546.55	Аналитический метод	0.1	-
4140	1448324.29	3565547.58	Аналитический метод	0.1	-
4141	1448328.66	3565550.22	Аналитический метод	0.1	-
4142	1448366.23	3565573.00	Аналитический метод	0.1	-
4143	1448388.06	3565586.22	Аналитический метод	0.1	-
4144	1448389.77	3565587.26	Аналитический метод	0.1	-
4145	1448410.90	3565600.04	Аналитический метод	0.1	-
4146	1448449.11	3565623.13	Аналитический метод	0.1	-
4147	1448450.47	3565623.95	Аналитический метод	0.1	-
4148	1448452.18	3565624.99	Аналитический метод	0.1	-
4149	1448489.64	3565647.63	Аналитический метод	0.1	-
4150	1448527.81	3565670.69	Аналитический метод	0.1	-
4151	1448561.53	3565691.04	Аналитический метод	0.1	-
4152	1448584.29	3565704.80	Аналитический метод	0.1	-
4153	1448586.00	3565705.83	Аналитический метод	0.1	-
4154	1448594.48	3565710.96	Аналитический метод	0.1	-
4155	1448637.99	3565737.19	Аналитический метод	0.1	-
4156	1448652.74	3565746.15	Аналитический метод	0.1	-
4157	1448653.25	3565746.45	Аналитический метод	0.1	-
4158	1448689.17	3565768.26	Аналитический метод	0.1	-
4159	1448729.47	3565792.47	Аналитический метод	0.1	-
4160	1448730.10	3565792.85	Аналитический метод	0.1	-
4161	1448731.19	3565793.49	Аналитический метод	0.1	-
4162	1448770.92	3565817.07	Аналитический метод	0.1	-
4163	1448814.09	3565842.57	Аналитический метод	0.1	-
4164	1448833.12	3565853.82	Аналитический метод	0.1	-
4165	1448834.63	3565854.72	Аналитический метод	0.1	-
4166	1448852.79	3565865.46	Аналитический метод	0.1	-
4167	1448908.23	3565898.32	Аналитический метод	0.1	-
4168	1448909.60	3565899.13	Аналитический метод	0.1	-
4169	1448909.95	3565899.34	Аналитический метод	0.1	-
4170	1448945.28	3565920.55	Аналитический метод	0.1	-
4171	1448981.20	3565942.30	Аналитический метод	0.1	-
4172	1448981.81	3565942.67	Аналитический метод	0.1	-
4173	1448983.23	3565943.54	Аналитический метод	0.1	-
4174	1449027.19	3565970.48	Аналитический метод	0.1	-
4175	1449057.34	3565988.75	Аналитический метод	0.1	-
4176	1449059.05	3565989.78	Аналитический метод	0.1	-
4177	1449063.33	3565992.38	Аналитический метод	0.1	-
4178	1449102.84	3566016.50	Аналитический метод	0.1	-
4179	1449122.64	3566028.55	Аналитический метод	0.1	-
4180	1449124.35	3566029.59	Аналитический метод	0.1	-

Сведения о местоположении грани публичного сервитута					
1. Система координат МСК-89, зона 3					
2. Сведения о характерных точках границ публичного сервитута					
Обозначение характерных точек границ	Координаты, м		Метод определения координат характерной точки	Средняя квадратическая погрешность положения характерной точки (Mt), м	Описание обозначения точки на местности (при наличии)
	X	Y			
4181	1449142.81	3566040.82	Аналитический метод	0.1	-
4182	1449186.76	3566067.69	Аналитический метод	0.1	-
4183	1449227.91	3566092.77	Аналитический метод	0.1	-
4184	1449259.59	3566112.14	Аналитический метод	0.1	-
4185	1449261.29	3566113.19	Аналитический метод	0.1	-
4186	1449267.16	3566116.78	Аналитический метод	0.1	-
4187	1449303.10	3566138.81	Аналитический метод	0.1	-
4188	1449339.87	3566158.07	Аналитический метод	0.1	-
4189	1449369.34	3566174.02	Аналитический метод	0.1	-
4190	1449402.59	3566196.69	Аналитический метод	0.1	-
4191	1449410.34	3566201.50	Аналитический метод	0.1	-
4192	1449427.99	3566212.46	Аналитический метод	0.1	-
4193	1449436.12	3566217.51	Аналитический метод	0.1	-
4194	1449412.85	3566266.81	Аналитический метод	0.1	-
4195	1449387.36	3566305.93	Аналитический метод	0.1	-
4196	1449360.76	3566347.92	Аналитический метод	0.1	-
4197	1449333.98	3566389.40	Аналитический метод	0.1	-
4198	1449307.48	3566431.20	Аналитический метод	0.1	-
4199	1449281.28	3566472.50	Аналитический метод	0.1	-
4200	1449253.98	3566515.09	Аналитический метод	0.1	-
4201	1449232.13	3566549.45	Аналитический метод	0.1	-
4202	1449208.30	3566587.49	Аналитический метод	0.1	-
4203	1449188.54	3566617.44	Аналитический метод	0.1	-
4204	1449148.47	3566597.09	Аналитический метод	0.1	-
4205	1449095.70	3566570.36	Аналитический метод	0.1	-
4206	1449052.95	3566548.78	Аналитический метод	0.1	-
4207	1449012.49	3566528.33	Аналитический метод	0.1	-
4208	1448968.61	3566506.14	Аналитический метод	0.1	-
4209	1448924.80	3566484.05	Аналитический метод	0.1	-
4210	1448880.22	3566461.49	Аналитический метод	0.1	-
4211	1448836.11	3566439.24	Аналитический метод	0.1	-
4212	1448809.94	3566426.04	Аналитический метод	0.1	-
4213	1448795.76	3566418.88	Аналитический метод	0.1	-
4214	1448792.17	3566417.07	Аналитический метод	0.1	-
4215	1448748.08	3566394.94	Аналитический метод	0.1	-
4216	1448723.40	3566382.55	Аналитический метод	0.1	-
4217	1448704.25	3566372.94	Аналитический метод	0.1	-
4218	1448660.74	3566351.07	Аналитический метод	0.1	-
4219	1448657.68	3566346.90	Аналитический метод	0.1	-
4220	1448655.36	3566343.76	Аналитический метод	0.1	-
4221	1448657.54	3566340.17	Аналитический метод	0.1	-
4222	1448650.63	3566336.62	Аналитический метод	0.1	-
4223	1448644.21	3566336.65	Аналитический метод	0.1	-
4224	1448636.15	3566350.65	Аналитический метод	0.1	-
4225	1448628.67	3566364.26	Аналитический метод	0.1	-
4226	1448623.50	3566361.44	Аналитический метод	0.1	-
4227	1448617.57	3566361.53	Аналитический метод	0.1	-

Сведения о местоположении грани публичного сервитута					
1. Система координат МСК-89, зона 3					
2. Сведения о характерных точках границ публичного сервитута					
Обозначение характерных точек границ	Координаты, м		Метод определения координат характерной точки	Средняя квадратическая погрешность положения характерной точки (Mt), м	Описание обозначения точки на местности (при наличии)
	X	Y			
4228	1448614.30	3566368.03	Аналитический метод	0.1	-
4229	1448614.18	3566368.26	Аналитический метод	0.1	-
4230	1448609.42	3566376.43	Аналитический метод	0.1	-
4231	1448608.75	3566377.58	Аналитический метод	0.1	-
4232	1448595.39	3566400.50	Аналитический метод	0.1	-
4233	1448599.32	3566402.96	Аналитический метод	0.1	-
4234	1448605.42	3566406.64	Аналитический метод	0.1	-
4235	1448595.09	3566425.57	Аналитический метод	0.1	-
4236	1448565.25	3566409.42	Аналитический метод	0.1	-
4237	1448571.89	3566396.87	Аналитический метод	0.1	-
4238	1448566.66	3566393.95	Аналитический метод	0.1	-
4239	1448557.17	3566411.87	Аналитический метод	0.1	-
4240	1448597.49	3566433.69	Аналитический метод	0.1	-
4241	1448613.44	3566404.47	Аналитический метод	0.1	-
4242	1448603.51	3566398.48	Аналитический метод	0.1	-
4243	1448612.96	3566382.27	Аналитический метод	0.1	-
4244	1448619.45	3566371.12	Аналитический метод	0.1	-
4245	1448621.29	3566367.47	Аналитический метод	0.1	-
4246	1448622.01	3566367.47	Аналитический метод	0.1	-
4247	1448627.64	3566370.53	Аналитический метод	0.1	-
4248	1448631.96	3566370.75	Аналитический метод	0.1	-
4249	1448641.38	3566353.59	Аналитический метод	0.1	-
4250	1448647.69	3566342.63	Аналитический метод	0.1	-
4251	1448649.04	3566342.63	Аналитический метод	0.1	-
4252	1448648.15	3566344.08	Аналитический метод	0.1	-
4253	1448656.76	3566355.79	Аналитический метод	0.1	-
4254	1448701.56	3566378.30	Аналитический метод	0.1	-
4255	1448745.39	3566400.31	Аналитический метод	0.1	-
4256	1448745.86	3566400.55	Аналитический метод	0.1	-
4257	1448747.65	3566401.45	Аналитический метод	0.1	-
4258	1448789.47	3566422.43	Аналитический метод	0.1	-
4259	1448789.54	3566422.46	Аналитический метод	0.1	-
4260	1448791.33	3566423.37	Аналитический метод	0.1	-
4261	1448792.87	3566424.15	Аналитический метод	0.1	-
4262	1448806.82	3566431.18	Аналитический метод	0.1	-
4263	1448833.41	3566444.60	Аналитический метод	0.1	-
4264	1448833.84	3566444.81	Аналитический метод	0.1	-
4265	1448835.63	3566445.72	Аналитический метод	0.1	-
4266	1448877.52	3566466.85	Аналитический метод	0.1	-
4267	1448877.62	3566466.90	Аналитический метод	0.1	-
4268	1448879.40	3566467.80	Аналитический метод	0.1	-
4269	1448922.10	3566489.41	Аналитический метод	0.1	-
4270	1448922.57	3566489.65	Аналитический метод	0.1	-
4271	1448924.36	3566490.55	Аналитический метод	0.1	-
4272	1448965.91	3566511.49	Аналитический метод	0.1	-
4273	1449009.78	3566533.68	Аналитический метод	0.1	-
4274	1449050.23	3566554.13	Аналитический метод	0.1	-

Сведения о местоположении грани публичного сервитута					
1. Система координат МСК-89, зона 3					
2. Сведения о характерных точках границ публичного сервитута					
Обозначение характерных точек границ	Координаты, м		Метод определения координат характерной точки	Средняя квадратическая погрешность положения характерной точки (Mt), м	Описание обозначения точки на местности (при наличии)
	X	Y			
4275	1449092.99	3566575.71	Аналитический метод	0.1	-
4276	1449094.05	3566576.25	Аналитический метод	0.1	-
4277	1449095.83	3566577.15	Аналитический метод	0.1	-
4278	1449145.75	3566602.45	Аналитический метод	0.1	-
4279	1449190.60	3566625.22	Аналитический метод	0.1	-
4280	1449213.35	3566590.73	Аналитический метод	0.1	-
4281	1449237.21	3566552.65	Аналитический метод	0.1	-
4282	1449259.03	3566518.31	Аналитический метод	0.1	-
4283	1449286.35	3566475.73	Аналитический метод	0.1	-
4284	1449312.55	3566434.41	Аналитический метод	0.1	-
4285	1449339.03	3566392.63	Аналитический метод	0.1	-
4286	1449365.82	3566351.16	Аналитический метод	0.1	-
4287	1449392.41	3566309.17	Аналитический метод	0.1	-
4288	1449415.58	3566273.61	Аналитический метод	0.1	-
4289	1449416.68	3566271.94	Аналитический метод	0.1	-
4290	1449418.10	3566269.75	Аналитический метод	0.1	-
4291	1449443.83	3566215.23	Аналитический метод	0.1	-
4292	1449434.16	3566209.23	Аналитический метод	0.1	-
4293	1449414.10	3566196.77	Аналитический метод	0.1	-
4294	1449405.86	3566191.66	Аналитический метод	0.1	-
4295	1449372.46	3566168.89	Аналитический метод	0.1	-
4296	1449342.69	3566152.78	Аналитический метод	0.1	-
4297	1449306.07	3566133.59	Аналитический метод	0.1	-
4298	1449270.29	3566111.66	Аналитический метод	0.1	-
4299	1449231.04	3566087.66	Аналитический метод	0.1	-
4300	1449189.89	3566062.56	Аналитический метод	0.1	-
4301	1449145.95	3566035.70	Аналитический метод	0.1	-
4302	1449105.96	3566011.38	Аналитический метод	0.1	-
4303	1449066.45	3565987.25	Аналитический метод	0.1	-
4304	1449030.31	3565965.36	Аналитический метод	0.1	-
4305	1448984.93	3565937.55	Аналитический метод	0.1	-
4306	1448948.38	3565915.41	Аналитический метод	0.1	-
4307	1448912.68	3565893.97	Аналитический метод	0.1	-
4308	1448855.84	3565860.30	Аналитический метод	0.1	-
4309	1448817.14	3565837.41	Аналитический метод	0.1	-
4310	1448773.97	3565811.91	Аналитический метод	0.1	-
4311	1448733.17	3565787.70	Аналитический метод	0.1	-
4312	1448692.27	3565763.12	Аналитический метод	0.1	-
4313	1448641.09	3565732.06	Аналитический метод	0.1	-
4314	1448597.58	3565705.82	Аналитический метод	0.1	-
4315	1448564.63	3565685.90	Аналитический метод	0.1	-
4316	1448530.92	3565665.56	Аналитический метод	0.1	-
4317	1448492.75	3565642.49	Аналитический метод	0.1	-
4318	1448452.21	3565617.99	Аналитический метод	0.1	-
4319	1448414.00	3565594.90	Аналитический метод	0.1	-
4320	1448369.34	3565567.87	Аналитический метод	0.1	-
4321	1448331.77	3565545.09	Аналитический метод	0.1	-

Сведения о местоположении грани публичного сервитута					
1. Система координат МСК-89, зона 3					
2. Сведения о характерных точках границ публичного сервитута					
Обозначение характерных точек границ	Координаты, м		Метод определения координат характерной точки	Средняя квадратическая погрешность положения характерной точки (Mt), м	Описание обозначения точки на местности (при наличии)
	X	Y			
4322	1448292.72	3565521.51	Аналитический метод	0.1	-
4323	1448251.51	3565496.55	Аналитический метод	0.1	-
4324	1448213.24	3565473.22	Аналитический метод	0.1	-
4325	1448172.65	3565448.65	Аналитический метод	0.1	-
4326	1448125.89	3565420.24	Аналитический метод	0.1	-
4327	1448084.07	3565394.96	Аналитический метод	0.1	-
4328	1448043.75	3565370.59	Аналитический метод	0.1	-
4329	1448003.05	3565345.89	Аналитический метод	0.1	-
4330	1447968.69	3565325.10	Аналитический метод	0.1	-
4331	1447937.03	3565305.81	Аналитический метод	0.1	-
4332	1447888.68	3565276.56	Аналитический метод	0.1	-
4333	1447873.73	3565226.52	Аналитический метод	0.1	-
4334	1447857.87	3565173.88	Аналитический метод	0.1	-
4335	1447818.35	3565149.91	Аналитический метод	0.1	-
4336	1447778.16	3565125.45	Аналитический метод	0.1	-
4337	1447742.80	3565104.10	Аналитический метод	0.1	-
4338	1447702.37	3565079.56	Аналитический метод	0.1	-
4339	1447689.79	3565071.93	Аналитический метод	0.1	-
4340	1447689.05	3565071.48	Аналитический метод	0.1	-
4341	1447659.74	3565053.69	Аналитический метод	0.1	-
4342	1447622.98	3565031.52	Аналитический метод	0.1	-
4343	1447586.88	3565009.58	Аналитический метод	0.1	-
4344	1447548.09	3564986.11	Аналитический метод	0.1	-
4345	1447516.10	3564966.70	Аналитический метод	0.1	-
4346	1447514.39	3564965.67	Аналитический метод	0.1	-
4347	1447506.02	3564960.59	Аналитический метод	0.1	-
4348	1447466.96	3564936.95	Аналитический метод	0.1	-
4349	1447427.28	3564912.85	Аналитический метод	0.1	-
4350	1447386.78	3564888.27	Аналитический метод	0.1	-
4351	1447345.31	3564863.23	Аналитический метод	0.1	-
4352	1447305.73	3564839.18	Аналитический метод	0.1	-
4353	1447264.28	3564814.13	Аналитический метод	0.1	-
4354	1447225.28	3564790.46	Аналитический метод	0.1	-
4355	1447186.84	3564767.13	Аналитический метод	0.1	-
4356	1447145.52	3564742.08	Аналитический метод	0.1	-
4357	1447106.07	3564718.13	Аналитический метод	0.1	-
4358	1447066.63	3564694.17	Аналитический метод	0.1	-
4359	1447026.54	3564669.95	Аналитический метод	0.1	-
4360	1446987.44	3564646.29	Аналитический метод	0.1	-
4361	1446950.73	3564624.05	Аналитический метод	0.1	-
4362	1446910.65	3564599.82	Аналитический метод	0.1	-
4363	1446870.90	3564575.68	Аналитический метод	0.1	-
4364	1446829.91	3564550.82	Аналитический метод	0.1	-
4365	1446790.18	3564526.67	Аналитический метод	0.1	-
4366	1446750.13	3564502.32	Аналитический метод	0.1	-
4367	1446710.64	3564478.30	Аналитический метод	0.1	-
4368	1446672.08	3564454.87	Аналитический метод	0.1	-

Сведения о местоположении грани публичного сервитута					
1. Система координат МСК-89, зона 3					
2. Сведения о характерных точках границ публичного сервитута					
Обозначение характерных точек границ	Координаты, м		Метод определения координат характерной точки	Средняя квадратическая погрешность положения характерной точки (Mt), м	Описание обозначения точки на местности (при наличии)
	X	Y			
4369	1446633.44	3564431.40	Аналитический метод	0.1	-
4370	1446594.93	3564408.02	Аналитический метод	0.1	-
4371	1446557.47	3564385.29	Аналитический метод	0.1	-
4372	1446518.73	3564361.71	Аналитический метод	0.1	-
4373	1446476.43	3564335.97	Аналитический метод	0.1	-
4374	1446427.47	3564332.62	Аналитический метод	0.1	-
4375	1446377.73	3564329.42	Аналитический метод	0.1	-
4376	1446324.77	3564325.82	Аналитический метод	0.1	-
4377	1446278.34	3564322.65	Аналитический метод	0.1	-
4378	1446233.87	3564319.64	Аналитический метод	0.1	-
4379	1446187.40	3564316.55	Аналитический метод	0.1	-
4380	1446140.12	3564313.48	Аналитический метод	0.1	-
4381	1446093.78	3564310.33	Аналитический метод	0.1	-
4382	1446046.11	3564307.25	Аналитический метод	0.1	-
4383	1445999.86	3564304.22	Аналитический метод	0.1	-
4384	1445952.03	3564301.01	Аналитический метод	0.1	-
4385	1445909.96	3564298.19	Аналитический метод	0.1	-
4386	1445862.91	3564294.98	Аналитический метод	0.1	-
4387	1445815.94	3564291.89	Аналитический метод	0.1	-
4388	1445797.94	3564288.04	Аналитический метод	0.1	-
4389	1445743.18	3564287.23	Аналитический метод	0.1	-
4390	1445691.87	3564286.54	Аналитический метод	0.1	-
4391	1445642.72	3564285.83	Аналитический метод	0.1	-
4392	1445595.34	3564285.25	Аналитический метод	0.1	-
4393	1445546.80	3564284.59	Аналитический метод	0.1	-
4394	1445497.92	3564283.85	Аналитический метод	0.1	-
4395	1445443.53	3564283.24	Аналитический метод	0.1	-
4396	1445388.11	3564282.33	Аналитический метод	0.1	-
4397	1445330.76	3564281.53	Аналитический метод	0.1	-
4398	1445272.94	3564280.85	Аналитический метод	0.1	-
4399	1445222.82	3564280.19	Аналитический метод	0.1	-
4400	1445168.05	3564279.50	Аналитический метод	0.1	-
4401	1445110.96	3564278.69	Аналитический метод	0.1	-
4402	1445060.65	3564278.26	Аналитический метод	0.1	-
4403	1445006.55	3564277.47	Аналитический метод	0.1	-
4404	1444947.08	3564276.72	Аналитический метод	0.1	-
4405	1444896.65	3564276.18	Аналитический метод	0.1	-
4406	1444839.63	3564275.53	Аналитический метод	0.1	-
4407	1444785.29	3564274.99	Аналитический метод	0.1	-
4408	1444730.93	3564274.40	Аналитический метод	0.1	-
4409	1444675.18	3564273.85	Аналитический метод	0.1	-
4410	1444619.62	3564273.21	Аналитический метод	0.1	-
4411	1444557.88	3564272.57	Аналитический метод	0.1	-
4412	1444557.88	3564298.55	Аналитический метод	0.1	-
4413	1444445.70	3564297.39	Аналитический метод	0.1	-
4414	1444258.81	3564295.47	Аналитический метод	0.1	-
4415	1444258.80	3564270.82	Аналитический метод	0.1	-

Сведения о местоположении грани публичного сервитута					
1. Система координат МСК-89, зона 3					
2. Сведения о характерных точках границ публичного сервитута					
Обозначение характерных точек границ	Координаты, м		Метод определения координат характерной точки	Средняя квадратическая погрешность положения характерной точки (Mt), м	Описание обозначения точки на местности (при наличии)
	X	Y			
4416	1444206.48	3564234.74	Аналитический метод	0.1	-
4417	1444156.05	3564233.80	Аналитический метод	0.1	-
4418	1444109.42	3564232.70	Аналитический метод	0.1	-
4419	1444066.01	3564231.61	Аналитический метод	0.1	-
4420	1444019.41	3564230.24	Аналитический метод	0.1	-
4421	1443976.14	3564229.73	Аналитический метод	0.1	-
4422	1443931.70	3564228.58	Аналитический метод	0.1	-
4423	1443887.28	3564227.63	Аналитический метод	0.1	-
4424	1443837.41	3564226.35	Аналитический метод	0.1	-
4425	1443793.41	3564225.85	Аналитический метод	0.1	-
4426	1443749.16	3564225.00	Аналитический метод	0.1	-
4427	1443702.82	3564224.08	Аналитический метод	0.1	-
4428	1443653.76	3564222.94	Аналитический метод	0.1	-
4429	1443606.23	3564222.13	Аналитический метод	0.1	-
4430	1443563.69	3564221.34	Аналитический метод	0.1	-
4431	1443523.63	3564220.22	Аналитический метод	0.1	-
4432	1443475.85	3564219.68	Аналитический метод	0.1	-
4433	1443428.55	3564218.45	Аналитический метод	0.1	-
4434	1443380.30	3564217.45	Аналитический метод	0.1	-
4435	1443318.48	3564216.20	Аналитический метод	0.1	-
4436	1443259.32	3564218.95	Аналитический метод	0.1	-
4437	1443203.06	3564224.20	Аналитический метод	0.1	-
4438	1443155.40	3564228.68	Аналитический метод	0.1	-
4439	1443104.96	3564233.55	Аналитический метод	0.1	-
4440	1443048.29	3564238.82	Аналитический метод	0.1	-
4441	1442995.43	3564243.80	Аналитический метод	0.1	-
4442	1442945.04	3564248.65	Аналитический метод	0.1	-
4443	1442894.31	3564253.58	Аналитический метод	0.1	-
4444	1442840.15	3564243.85	Аналитический метод	0.1	-
4445	1442782.68	3564256.10	Аналитический метод	0.1	-
4446	1442735.16	3564266.06	Аналитический метод	0.1	-
4447	1442678.47	3564278.01	Аналитический метод	0.1	-
4448	1442620.77	3564283.43	Аналитический метод	0.1	-
4449	1442566.94	3564289.05	Аналитический метод	0.1	-
4450	1442508.76	3564294.92	Аналитический метод	0.1	-
4451	1442457.33	3564299.78	Аналитический метод	0.1	-
4452	1442407.14	3564304.73	Аналитический метод	0.1	-
4453	1442359.33	3564309.08	Аналитический метод	0.1	-
4454	1442303.90	3564314.42	Аналитический метод	0.1	-
4455	1442252.85	3564319.38	Аналитический метод	0.1	-
4456	1442234.37	3564321.11	Аналитический метод	0.1	-
4457	1442232.38	3564321.29	Аналитический метод	0.1	-
4458	1442206.55	3564323.71	Аналитический метод	0.1	-
4459	1442158.52	3564328.11	Аналитический метод	0.1	-
4460	1442157.55	3564328.20	Аналитический метод	0.1	-
4461	1442156.53	3564328.31	Аналитический метод	0.1	-
4462	1442104.48	3564333.79	Аналитический метод	0.1	-

Сведения о местоположении грани публичного сервитута					
1. Система координат МСК-89, зона 3					
2. Сведения о характерных точках границ публичного сервитута					
Обозначение характерных точек границ	Координаты, м		Метод определения координат характерной точки	Средняя квадратическая погрешность положения характерной точки (Mt), м	Описание обозначения точки на местности (при наличии)
	X	Y			
4463	1442054.64	3564338.74	Аналитический метод	0.1	-
4464	1442001.95	3564343.69	Аналитический метод	0.1	-
4465	1441954.23	3564348.18	Аналитический метод	0.1	-
4466	1441903.86	3564353.29	Аналитический метод	0.1	-
4467	1441849.59	3564358.80	Аналитический метод	0.1	-
4468	1441794.97	3564364.14	Аналитический метод	0.1	-
4469	1441746.02	3564369.00	Аналитический метод	0.1	-
4470	1441692.49	3564373.69	Аналитический метод	0.1	-
4471	1441689.98	3564376.94	Аналитический метод	0.1	-
4472	1441688.67	3564378.64	Аналитический метод	0.1	-
4473	1441666.36	3564407.59	Аналитический метод	0.1	-
4474	1441619.91	3564413.32	Аналитический метод	0.1	-
4475	1441571.52	3564418.97	Аналитический метод	0.1	-
4476	1441523.69	3564424.54	Аналитический метод	0.1	-
4477	1441471.04	3564431.11	Аналитический метод	0.1	-
4478	1441421.60	3564436.88	Аналитический метод	0.1	-
4479	1441373.46	3564442.32	Аналитический метод	0.1	-
4480	1441326.03	3564448.20	Аналитический метод	0.1	-
4481	1441275.25	3564454.31	Аналитический метод	0.1	-
4482	1441229.01	3564459.62	Аналитический метод	0.1	-
4483	1441221.00	3564460.54	Аналитический метод	0.1	-
4484	1441214.93	3564461.35	Аналитический метод	0.1	-
4485	1441204.76	3564462.95	Аналитический метод	0.1	-
4486	1441165.85	3564463.25	Аналитический метод	0.1	-
4487	1441149.40	3564463.38	Аналитический метод	0.1	-
4488	1441103.28	3564463.43	Аналитический метод	0.1	-
4489	1441066.66	3564463.50	Аналитический метод	0.1	-
4490	1441056.94	3564456.77	Аналитический метод	0.1	-
4491	1441058.16	3564415.81	Аналитический метод	0.1	-
4492	1441070.83	3564352.96	Аналитический метод	0.1	-
4493	1441074.44	3564334.77	Аналитический метод	0.1	-
4494	1441074.61	3564333.93	Аналитический метод	0.1	-
4495	1441081.60	3564298.69	Аналитический метод	0.1	-
4496	1441091.86	3564251.27	Аналитический метод	0.1	-
4497	1441091.97	3564250.77	Аналитический метод	0.1	-
4498	1441092.29	3564249.32	Аналитический метод	0.1	-
4499	1441105.36	3564189.54	Аналитический метод	0.1	-
4500	1441118.43	3564130.54	Аналитический метод	0.1	-
4501	1441121.10	3564119.17	Аналитический метод	0.1	-
4502	1441123.23	3564108.24	Аналитический метод	0.1	-
4503	1441129.43	3564081.47	Аналитический метод	0.1	-
4504	1441148.43	3564020.73	Аналитический метод	0.1	-
4505	1441168.48	3563956.57	Аналитический метод	0.1	-
4506	1441183.10	3563909.50	Аналитический метод	0.1	-
4507	1441184.77	3563904.14	Аналитический метод	0.1	-
4508	1441188.24	3563892.95	Аналитический метод	0.1	-
4509	1441211.49	3563819.36	Аналитический метод	0.1	-

Сведения о местоположении грани публичного сервитута					
1. Система координат МСК-89, зона 3					
2. Сведения о характерных точках границ публичного сервитута					
Обозначение характерных точек границ	Координаты, м		Метод определения координат характерной точки	Средняя квадратическая погрешность положения характерной точки (Mt), м	Описание обозначения точки на местности (при наличии)
	X	Y			
4510	1441230.79	3563756.82	Аналитический метод	0.1	-
4511	1441251.10	3563693.12	Аналитический метод	0.1	-
4512	1441272.30	3563625.04	Аналитический метод	0.1	-
4513	1441291.17	3563564.72	Аналитический метод	0.1	-
4514	1441306.83	3563514.85	Аналитический метод	0.1	-
4515	1441321.62	3563467.16	Аналитический метод	0.1	-
4516	1441327.33	3563448.95	Аналитический метод	0.1	-
4517	1441329.21	3563442.96	Аналитический метод	0.1	-
4518	1441339.21	3563411.08	Аналитический метод	0.1	-
4519	1441359.57	3563346.09	Аналитический метод	0.1	-
4520	1441361.79	3563338.95	Аналитический метод	0.1	-
4521	1441363.57	3563333.20	Аналитический метод	0.1	-
4522	1441377.76	3563287.45	Аналитический метод	0.1	-
4523	1441392.96	3563239.07	Аналитический метод	0.1	-
4524	1441408.81	3563188.28	Аналитический метод	0.1	-
4525	1441424.22	3563139.18	Аналитический метод	0.1	-
4526	1441438.71	3563093.14	Аналитический метод	0.1	-
4527	1441453.48	3563045.72	Аналитический метод	0.1	-
4528	1441468.75	3562996.69	Аналитический метод	0.1	-
4529	1441484.33	3562946.90	Аналитический метод	0.1	-
4530	1441498.88	3562899.48	Аналитический метод	0.1	-
4531	1441513.41	3562853.88	Аналитический метод	0.1	-
4532	1441527.63	3562808.00	Аналитический метод	0.1	-
4533	1441542.37	3562760.43	Аналитический метод	0.1	-
4534	1441557.40	3562712.77	Аналитический метод	0.1	-
4535	1441572.46	3562664.62	Аналитический метод	0.1	-
4536	1441586.66	3562619.42	Аналитический метод	0.1	-
4537	1441601.87	3562571.06	Аналитический метод	0.1	-
4538	1441616.57	3562523.80	Аналитический метод	0.1	-
4539	1441632.67	3562473.00	Аналитический метод	0.1	-
4540	1441646.18	3562429.75	Аналитический метод	0.1	-
4541	1441661.66	3562380.23	Аналитический метод	0.1	-
4542	1441675.74	3562335.61	Аналитический метод	0.1	-
4543	1441690.79	3562287.36	Аналитический метод	0.1	-
4544	1441705.34	3562240.61	Аналитический метод	0.1	-
4545	1441719.98	3562193.35	Аналитический метод	0.1	-
4546	1441727.20	3562141.76	Аналитический метод	0.1	-
4547	1441734.64	3562088.84	Аналитический метод	0.1	-
4548	1441741.57	3562039.77	Аналитический метод	0.1	-
4549	1441747.95	3561994.93	Аналитический метод	0.1	-
4550	1441754.78	3561945.58	Аналитический метод	0.1	-
4551	1441761.84	3561894.47	Аналитический метод	0.1	-
4552	1441769.02	3561843.34	Аналитический метод	0.1	-
4553	1441775.71	3561794.87	Аналитический метод	0.1	-
4554	1441784.30	3561733.11	Аналитический метод	0.1	-
4555	1441789.26	3561697.14	Аналитический метод	0.1	-
4556	1441786.85	3561642.83	Аналитический метод	0.1	-

Сведения о местоположении грани публичного сервитута					
1. Система координат МСК-89, зона 3					
2. Сведения о характерных точках границ публичного сервитута					
Обозначение характерных точек границ	Координаты, м		Метод определения координат характерной точки	Средняя квадратическая погрешность положения характерной точки (Mt), м	Описание обозначения точки на местности (при наличии)
	X	Y			
4557	1441784.46	3561591.12	Аналитический метод	0.1	-
4558	1441782.32	3561544.03	Аналитический метод	0.1	-
4559	1441772.33	3561493.89	Аналитический метод	0.1	-
4560	1441762.13	3561442.21	Аналитический метод	0.1	-
4561	1441752.71	3561394.49	Аналитический метод	0.1	-
4562	1441742.45	3561342.83	Аналитический метод	0.1	-
4563	1441733.45	3561297.46	Аналитический метод	0.1	-
4564	1441723.14	3561245.78	Аналитический метод	0.1	-
4565	1441708.58	3561193.95	Аналитический метод	0.1	-
4566	1441695.22	3561146.26	Аналитический метод	0.1	-
4567	1441680.95	3561095.51	Аналитический метод	0.1	-
4568	1441669.43	3561053.95	Аналитический метод	0.1	-
4569	1441659.52	3561019.12	Аналитический метод	0.1	-
4570	1441646.46	3560990.18	Аналитический метод	0.1	-
4571	1441626.39	3560946.69	Аналитический метод	0.1	-
4572	1441604.22	3560898.23	Аналитический метод	0.1	-
4573	1441583.51	3560853.30	Аналитический метод	0.1	-
4574	1441564.22	3560811.29	Аналитический метод	0.1	-
4575	1441550.49	3560781.74	Аналитический метод	0.1	-
4576	1441525.47	3560732.85	Аналитический метод	0.1	-
4577	1441501.56	3560685.36	Аналитический метод	0.1	-
4578	1441477.42	3560638.69	Аналитический метод	0.1	-
4579	1441453.31	3560591.68	Аналитический метод	0.1	-
4580	1441432.72	3560551.15	Аналитический метод	0.1	-
4581	1441413.52	3560513.11	Аналитический метод	0.1	-
4582	1441406.56	3560500.07	Аналитический метод	0.1	-
4583	1441400.46	3560487.74	Аналитический метод	0.1	-
4584	1441380.08	3560447.73	Аналитический метод	0.1	-
4585	1441354.81	3560398.48	Аналитический метод	0.1	-
4586	1441329.17	3560347.90	Аналитический метод	0.1	-
4587	1441305.04	3560300.42	Аналитический метод	0.1	-
4588	1441281.06	3560253.31	Аналитический метод	0.1	-
4589	1441258.07	3560208.02	Аналитический метод	0.1	-
4590	1441228.00	3560160.15	Аналитический метод	0.1	-
4591	1441200.52	3560116.87	Аналитический метод	0.1	-
4592	1441171.56	3560071.57	Аналитический метод	0.1	-
4593	1441142.07	3560024.76	Аналитический метод	0.1	-
4594	1441110.57	3559985.34	Аналитический метод	0.1	-
4595	1441080.11	3559946.83	Аналитический метод	0.1	-
4596	1441047.39	3559905.39	Аналитический метод	0.1	-
4597	1441017.47	3559867.92	Аналитический метод	0.1	-
4598	1440985.45	3559827.40	Аналитический метод	0.1	-
4599	1440953.62	3559787.11	Аналитический метод	0.1	-
4600	1440922.29	3559747.84	Аналитический метод	0.1	-
4601	1440887.25	3559703.89	Аналитический метод	0.1	-
4602	1440857.27	3559666.35	Аналитический метод	0.1	-
4603	1440826.39	3559627.37	Аналитический метод	0.1	-

Сведения о местоположении грани публичного сервитута					
1. Система координат МСК-89, зона 3					
2. Сведения о характерных точках границ публичного сервитута					
Обозначение характерных точек границ	Координаты, м		Метод определения координат характерной точки	Средняя квадратическая погрешность положения характерной точки (Mt), м	Описание обозначения точки на местности (при наличии)
	X	Y			
4604	1440793.81	3559586.84	Аналитический метод	0.1	-
4605	1440758.65	3559542.80	Аналитический метод	0.1	-
4606	1440729.71	3559506.23	Аналитический метод	0.1	-
4607	1440699.30	3559468.17	Аналитический метод	0.1	-
4608	1440665.72	3559426.04	Аналитический метод	0.1	-
4609	1440635.54	3559387.91	Аналитический метод	0.1	-
4610	1440604.16	3559348.42	Аналитический метод	0.1	-
4611	1440573.51	3559310.10	Аналитический метод	0.1	-
4612	1440539.38	3559266.92	Аналитический метод	0.1	-
4613	1440506.83	3559226.34	Аналитический метод	0.1	-
4614	1440476.38	3559188.33	Аналитический метод	0.1	-
4615	1440442.25	3559145.81	Аналитический метод	0.1	-
4616	1440411.13	3559106.92	Аналитический метод	0.1	-
4617	1440379.40	3559067.18	Аналитический метод	0.1	-
4618	1440358.36	3559040.59	Аналитический метод	0.1	-
4619	1440317.82	3558989.70	Аналитический метод	0.1	-
4620	1440287.33	3558951.41	Аналитический метод	0.1	-
4621	1440253.07	3558908.40	Аналитический метод	0.1	-
4622	1440223.52	3558871.22	Аналитический метод	0.1	-
4623	1440191.71	3558831.17	Аналитический метод	0.1	-
4624	1440160.62	3558792.11	Аналитический метод	0.1	-
4625	1440127.01	3558749.85	Аналитический метод	0.1	-
4626	1440093.25	3558707.34	Аналитический метод	0.1	-
4627	1440058.40	3558663.78	Аналитический метод	0.1	-
4628	1440028.79	3558626.89	Аналитический метод	0.1	-
4629	1439995.03	3558584.46	Аналитический метод	0.1	-
4630	1439964.66	3558546.22	Аналитический метод	0.1	-
4631	1439933.17	3558506.81	Аналитический метод	0.1	-
4632	1439903.66	3558470.07	Аналитический метод	0.1	-
4633	1439870.91	3558428.62	Аналитический метод	0.1	-
4634	1439840.80	3558391.10	Аналитический метод	0.1	-
4635	1439809.47	3558351.43	Аналитический метод	0.1	-
4636	1439777.66	3558311.54	Аналитический метод	0.1	-
4637	1439741.89	3558266.39	Аналитический метод	0.1	-
4638	1439709.16	3558225.46	Аналитический метод	0.1	-
4639	1439675.17	3558182.60	Аналитический метод	0.1	-
4640	1439642.50	3558141.51	Аналитический метод	0.1	-
4641	1439605.98	3558095.61	Аналитический метод	0.1	-
4642	1439573.18	3558054.12	Аналитический метод	0.1	-
4643	1439539.22	3558011.54	Аналитический метод	0.1	-
4644	1439505.33	3557968.87	Аналитический метод	0.1	-
4645	1439470.45	3557925.10	Аналитический метод	0.1	-
4646	1439436.74	3557883.06	Аналитический метод	0.1	-
4647	1439402.49	3557840.04	Аналитический метод	0.1	-
4648	1439370.76	3557800.19	Аналитический метод	0.1	-
4649	1439335.99	3557756.30	Аналитический метод	0.1	-
4650	1439306.04	3557718.61	Аналитический метод	0.1	-

Сведения о местоположении грани публичного сервитута					
1. Система координат МСК-89, зона 3					
2. Сведения о характерных точках границ публичного сервитута					
Обозначение характерных точек границ	Координаты, м		Метод определения координат характерной точки	Средняя квадратическая погрешность положения характерной точки (Mt), м	Описание обозначения точки на местности (при наличии)
	X	Y			
4651	1439273.94	3557678.65	Аналитический метод	0.1	-
4652	1439252.91	3557636.95	Аналитический метод	0.1	-
4653	1439227.89	3557587.36	Аналитический метод	0.1	-
4654	1439216.50	3557532.17	Аналитический метод	0.1	-
4655	1439204.85	3557475.81	Аналитический метод	0.1	-
4656	1439194.59	3557425.36	Аналитический метод	0.1	-
4657	1439183.49	3557371.33	Аналитический метод	0.1	-
4658	1439172.48	3557317.33	Аналитический метод	0.1	-
4659	1439161.93	3557266.27	Аналитический метод	0.1	-
4660	1439153.02	3557222.90	Аналитический метод	0.1	-
4661	1439144.78	3557183.24	Аналитический метод	0.1	-
4662	1439134.10	3557131.08	Аналитический метод	0.1	-
4663	1439124.17	3557082.92	Аналитический метод	0.1	-
4664	1439113.48	3557030.71	Аналитический метод	0.1	-
4665	1439102.67	3556977.39	Аналитический метод	0.1	-
4666	1439092.64	3556928.47	Аналитический метод	0.1	-
4667	1439081.91	3556876.18	Аналитический метод	0.1	-
4668	1439071.06	3556824.10	Аналитический метод	0.1	-
4669	1439059.36	3556767.34	Аналитический метод	0.1	-
4670	1439049.27	3556717.61	Аналитический метод	0.1	-
4671	1439038.75	3556666.35	Аналитический метод	0.1	-
4672	1439027.13	3556609.37	Аналитический метод	0.1	-
4673	1439016.02	3556554.39	Аналитический метод	0.1	-
4674	1439007.57	3556513.19	Аналитический метод	0.1	-
4675	1438998.53	3556469.08	Аналитический метод	0.1	-
4676	1438951.56	3556435.51	Аналитический метод	0.1	-
4677	1438914.09	3556408.92	Аналитический метод	0.1	-
4678	1438873.75	3556380.02	Аналитический метод	0.1	-
4679	1438825.51	3556360.84	Аналитический метод	0.1	-
4680	1438770.73	3556339.10	Аналитический метод	0.1	-
4681	1438717.79	3556317.99	Аналитический метод	0.1	-
4682	1438660.88	3556295.10	Аналитический метод	0.1	-
4683	1438605.44	3556272.86	Аналитический метод	0.1	-
4684	1438550.30	3556250.90	Аналитический метод	0.1	-
4685	1438494.81	3556228.75	Аналитический метод	0.1	-
4686	1438439.64	3556206.68	Аналитический метод	0.1	-
4687	1438384.90	3556184.84	Аналитический метод	0.1	-
4688	1438329.20	3556162.52	Аналитический метод	0.1	-
4689	1438273.00	3556140.05	Аналитический метод	0.1	-
4690	1438217.30	3556117.69	Аналитический метод	0.1	-
4691	1438163.80	3556096.38	Аналитический метод	0.1	-
4692	1438108.77	3556074.37	Аналитический метод	0.1	-
4693	1438050.98	3556051.14	Аналитический метод	0.1	-
4694	1437998.63	3556030.28	Аналитический метод	0.1	-
4695	1437944.39	3556008.55	Аналитический метод	0.1	-
4696	1437890.11	3555986.96	Аналитический метод	0.1	-
4697	1437835.62	3555965.06	Аналитический метод	0.1	-

Сведения о местоположении грани публичного сервитута					
1. Система координат МСК-89, зона 3					
2. Сведения о характерных точках границ публичного сервитута					
Обозначение характерных точек границ	Координаты, м		Метод определения координат характерной точки	Средняя квадратическая погрешность положения характерной точки (Mt), м	Описание обозначения точки на местности (при наличии)
	X	Y			
4698	1437776.20	3555941.28	Аналитический метод	0.1	-
4699	1437759.10	3555934.56	Аналитический метод	0.1	-
4700	1437744.59	3555928.67	Аналитический метод	0.1	-
4701	1437691.45	3555907.48	Аналитический метод	0.1	-
4702	1437636.71	3555885.62	Аналитический метод	0.1	-
4703	1437590.33	3555852.55	Аналитический метод	0.1	-
4704	1437543.07	3555818.77	Аналитический метод	0.1	-
4705	1437496.08	3555785.07	Аналитический метод	0.1	-
4706	1437450.17	3555752.36	Аналитический метод	0.1	-
4707	1437402.69	3555718.44	Аналитический метод	0.1	-
4708	1437354.97	3555684.32	Аналитический метод	0.1	-
4709	1437308.27	3555651.01	Аналитический метод	0.1	-
4710	1437253.60	3555611.95	Аналитический метод	0.1	-
4711	1437201.91	3555575.05	Аналитический метод	0.1	-
4712	1437164.91	3555548.66	Аналитический метод	0.1	-
4713	1437116.60	3555514.24	Аналитический метод	0.1	-
4714	1437069.07	3555480.30	Аналитический метод	0.1	-
4715	1437025.95	3555449.50	Аналитический метод	0.1	-
4716	1436991.77	3555425.31	Аналитический метод	0.1	-
4717	1436938.71	3555387.47	Аналитический метод	0.1	-
4718	1436898.40	3555359.01	Аналитический метод	0.1	-
4719	1436897.46	3555358.35	Аналитический метод	0.1	-
4720	1436896.93	3555357.65	Аналитический метод	0.1	-
4721	1436864.61	3555314.75	Аналитический метод	0.1	-
4722	1436834.37	3555274.69	Аналитический метод	0.1	-
4723	1436804.51	3555234.94	Аналитический метод	0.1	-
4724	1436774.82	3555195.04	Аналитический метод	0.1	-
4725	1436744.82	3555154.99	Аналитический метод	0.1	-
4726	1436709.90	3555108.52	Аналитический метод	0.1	-
4727	1436638.70	3555056.90	Аналитический метод	0.1	-
4728	1436558.77	3554966.79	Аналитический метод	0.1	-
4729	1436555.77	3554962.00	Аналитический метод	0.1	-
4730	1436553.90	3554959.02	Аналитический метод	0.1	-
4731	1436501.71	3554875.55	Аналитический метод	0.1	-
4732	1436475.21	3554833.16	Аналитический метод	0.1	-
4733	1436351.91	3554635.96	Аналитический метод	0.1	-
4734	1436347.26	3554628.52	Аналитический метод	0.1	-
4735	1436312.79	3554573.39	Аналитический метод	0.1	-
4736	1435987.70	3554053.43	Аналитический метод	0.1	-
4737	1435824.87	3553792.99	Аналитический метод	0.1	-
4738	1435765.21	3553697.72	Аналитический метод	0.1	-
4739	1435745.95	3553666.99	Аналитический метод	0.1	-
4740	1435655.74	3553522.93	Аналитический метод	0.1	-
4741	1435636.66	3553492.47	Аналитический метод	0.1	-
4742	1435538.49	3553343.90	Аналитический метод	0.1	-
4743	1435510.91	3553302.17	Аналитический метод	0.1	-
4744	1435220.53	3552862.73	Аналитический метод	0.1	-

Сведения о местоположении грани публичного сервитута					
1. Система координат МСК-89, зона 3					
2. Сведения о характерных точках границ публичного сервитута					
Обозначение характерных точек границ	Координаты, м		Метод определения координат характерной точки	Средняя квадратическая погрешность положения характерной точки (Mt), м	Описание обозначения точки на местности (при наличии)
	X	Y			
4745	1435197.63	3552828.09	Аналитический метод	0.1	-
4746	1435192.75	3552820.69	Аналитический метод	0.1	-
4747	1435062.69	3552623.87	Аналитический метод	0.1	-
4748	1435061.96	3552622.76	Аналитический метод	0.1	-
4749	1435052.36	3552602.78	Аналитический метод	0.1	-
4750	1435042.56	3552582.36	Аналитический метод	0.1	-
4751	1435041.12	3552553.82	Аналитический метод	0.1	-
4752	1435021.06	3552156.90	Аналитический метод	0.1	-
4753	1435018.65	3551729.23	Аналитический метод	0.1	-
4754	1435018.57	3551715.24	Аналитический метод	0.1	-
4755	1435018.47	3551698.15	Аналитический метод	0.1	-
4756	1435019.65	3551457.57	Аналитический метод	0.1	-
4757	1435012.76	3551243.56	Аналитический метод	0.1	-
4758	1435012.09	3551222.70	Аналитический метод	0.1	-
4759	1435010.83	3551193.58	Аналитический метод	0.1	-
4760	1435007.65	3551119.87	Аналитический метод	0.1	-
4761	1435001.14	3550968.62	Аналитический метод	0.1	-
4762	1435003.07	3550837.81	Аналитический метод	0.1	-
4763	1435004.84	3550813.02	Аналитический метод	0.1	-
4764	1435068.70	3550272.81	Аналитический метод	0.1	-
4765	1435072.85	3550244.73	Аналитический метод	0.1	-
4766	1435075.46	3550227.04	Аналитический метод	0.1	-
4767	1435085.96	3550228.34	Аналитический метод	0.1	-
4768	1435092.69	3550229.17	Аналитический метод	0.1	-
4769	1435096.34	3550197.59	Аналитический метод	0.1	-
4770	1435111.20	3550069.12	Аналитический метод	0.1	-
4771	1435137.42	3549888.53	Аналитический метод	0.1	-
4772	1435137.67	3549886.78	Аналитический метод	0.1	-
4773	1435138.80	3549879.01	Аналитический метод	0.1	-
4774	1435143.77	3549843.73	Аналитический метод	0.1	-
4775	1435145.56	3549831.04	Аналитический метод	0.1	-
4776	1435149.88	3549800.38	Аналитический метод	0.1	-
4777	1435155.51	3549760.53	Аналитический метод	0.1	-
4778	1435161.39	3549711.66	Аналитический метод	0.1	-
4779	1435162.96	3549698.64	Аналитический метод	0.1	-
4780	1435167.80	3549658.38	Аналитический метод	0.1	-
4781	1435183.66	3549528.59	Аналитический метод	0.1	-
4782	1435186.33	3549506.69	Аналитический метод	0.1	-
4783	1435209.84	3549509.34	Аналитический метод	0.1	-
4784	1435215.66	3549467.40	Аналитический метод	0.1	-
4785	1435228.18	3549393.22	Аналитический метод	0.1	-
4786	1435288.73	3549337.30	Аналитический метод	0.1	-
4787	1435300.59	3549311.44	Аналитический метод	0.1	-
4788	1435335.95	3549249.04	Аналитический метод	0.1	-
4789	1435338.64	3549244.22	Аналитический метод	0.1	-
4790	1435339.28	3549243.08	Аналитический метод	0.1	-
4791	1435368.73	3549190.34	Аналитический метод	0.1	-

Сведения о местоположении грани публичного сервитута					
1. Система координат МСК-89, зона 3					
2. Сведения о характерных точках границ публичного сервитута					
Обозначение характерных точек границ	Координаты, м		Метод определения координат характерной точки	Средняя квадратическая погрешность положения характерной точки (Mt), м	Описание обозначения точки на местности (при наличии)
	X	Y			
4792	1435401.64	3549131.57	Аналитический метод	0.1	-
4793	1435433.65	3549074.78	Аналитический метод	0.1	-
4794	1435473.64	3549019.30	Аналитический метод	0.1	-
4795	1435504.77	3548976.02	Аналитический метод	0.1	-
4796	1435539.59	3548927.44	Аналитический метод	0.1	-
4797	1435574.55	3548878.63	Аналитический метод	0.1	-
4798	1435618.97	3548816.77	Аналитический метод	0.1	-
4799	1435696.10	3548709.69	Аналитический метод	0.1	-
4800	1435697.27	3548708.06	Аналитический метод	0.1	-
4801	1435701.22	3548702.57	Аналитический метод	0.1	-
4802	1435743.97	3548643.21	Аналитический метод	0.1	-
4803	1435785.68	3548585.18	Аналитический метод	0.1	-
4804	1435826.41	3548528.39	Аналитический метод	0.1	-
4805	1435863.08	3548477.49	Аналитический метод	0.1	-
4806	1435901.07	3548424.45	Аналитический метод	0.1	-
4807	1435937.52	3548374.00	Аналитический метод	0.1	-
4808	1435976.23	3548320.04	Аналитический метод	0.1	-
4809	1436017.13	3548263.25	Аналитический метод	0.1	-
4810	1436054.11	3548211.83	Аналитический метод	0.1	-
4811	1436087.28	3548165.55	Аналитический метод	0.1	-
4812	1436126.26	3548111.49	Аналитический метод	0.1	-
4813	1436165.45	3548057.16	Аналитический метод	0.1	-
4814	1436203.85	3548003.93	Аналитический метод	0.1	-
4815	1436243.71	3547948.40	Аналитический метод	0.1	-
4816	1436282.96	3547893.77	Аналитический метод	0.1	-
4817	1436321.33	3547840.34	Аналитический метод	0.1	-
4818	1436361.82	3547784.22	Аналитический метод	0.1	-
4819	1436400.34	3547730.50	Аналитический метод	0.1	-
4820	1436438.50	3547677.50	Аналитический метод	0.1	-
4821	1436477.56	3547623.13	Аналитический метод	0.1	-
4822	1436515.64	3547570.21	Аналитический метод	0.1	-
4823	1436555.99	3547514.16	Аналитический метод	0.1	-
4824	1436593.90	3547461.27	Аналитический метод	0.1	-
4825	1436631.71	3547408.81	Аналитический метод	0.1	-
4826	1436669.14	3547356.67	Аналитический метод	0.1	-
4827	1436716.54	3547351.02	Аналитический метод	0.1	-
4828	1436749.96	3547286.13	Аналитический метод	0.1	-
4829	1436777.20	3547233.13	Аналитический метод	0.1	-
4830	1436792.75	3547202.78	Аналитический метод	0.1	-
4831	1436801.59	3547185.50	Аналитический метод	0.1	-
4832	1436803.39	3547181.99	Аналитический метод	0.1	-
4833	1436812.40	3547164.51	Аналитический метод	0.1	-
4834	1436829.49	3547131.37	Аналитический метод	0.1	-
4835	1436835.28	3547120.14	Аналитический метод	0.1	-
4836	1436862.51	3547067.37	Аналитический метод	0.1	-
4837	1436862.37	3547044.10	Аналитический метод	0.1	-
4838	1436862.23	3547020.48	Аналитический метод	0.1	-

Сведения о местоположении грани публичного сервитута					
1. Система координат МСК-89, зона 3					
2. Сведения о характерных точках границ публичного сервитута					
Обозначение характерных точек границ	Координаты, м		Метод определения координат характерной точки	Средняя квадратическая погрешность положения характерной точки (Mt), м	Описание обозначения точки на местности (при наличии)
	X	Y			
4839	1436862.15	3547006.58	Аналитический метод	0.1	-
4840	1436861.79	3546944.45	Аналитический метод	0.1	-
4841	1436861.53	3546880.30	Аналитический метод	0.1	-
4842	1436861.53	3546880.07	Аналитический метод	0.1	-
4843	1436861.59	3546828.17	Аналитический метод	0.1	-
4844	1436861.61	3546810.61	Аналитический метод	0.1	-
4845	1436861.61	3546809.84	Аналитический метод	0.1	-
4846	1436860.83	3546748.63	Аналитический метод	0.1	-
4847	1436860.80	3546746.63	Аналитический метод	0.1	-
4848	1436860.80	3546746.29	Аналитический метод	0.1	-
4849	1436860.79	3546745.77	Аналитический метод	0.1	-
4850	1436860.79	3546745.66	Аналитический метод	0.1	-
4851	1436860.64	3546730.29	Аналитический метод	0.1	-
4852	1436860.59	3546724.14	Аналитический метод	0.1	-
4853	1436860.13	3546676.34	Аналитический метод	0.1	-
4854	1436860.03	3546613.87	Аналитический метод	0.1	-
4855	1436859.75	3546567.50	Аналитический метод	0.1	-
4856	1436859.73	3546564.04	Аналитический метод	0.1	-
4857	1436859.64	3546548.39	Аналитический метод	0.1	-
4858	1436859.61	3546505.66	Аналитический метод	0.1	-
4859	1436874.80	3546486.94	Аналитический метод	0.1	-
4860	1436881.38	3546478.82	Аналитический метод	0.1	-
4861	1436883.67	3546476.00	Аналитический метод	0.1	-
4862	1436886.54	3546472.46	Аналитический метод	0.1	-
4863	1437110.90	3546470.67	Аналитический метод	0.1	-
4864	1437332.97	3546468.45	Аналитический метод	0.1	-
4865	1437405.96	3546467.72	Аналитический метод	0.1	-
4866	1437405.85	3546473.48	Аналитический метод	0.1	-
4867	1437405.79	3546476.64	Аналитический метод	0.1	-
4868	1437405.73	3546479.97	Аналитический метод	0.1	-
4869	1437407.55	3546481.79	Аналитический метод	0.1	-
4870	1437408.31	3546482.56	Аналитический метод	0.1	-
4871	1437417.26	3546491.55	Аналитический метод	0.1	-
4872	1437417.06	3546524.97	Аналитический метод	0.1	-
4873	1437428.02	3546525.11	Аналитический метод	0.1	-
4874	1437434.93	3546525.19	Аналитический метод	0.1	-
4875	1437485.14	3546525.82	Аналитический метод	0.1	-
4876	1437508.90	3546504.10	Аналитический метод	0.1	-
4877	1437502.67	3546497.41	Аналитический метод	0.1	-
4878	1437498.28	3546501.49	Аналитический метод	0.1	-
4879	1437500.39	3546503.76	Аналитический метод	0.1	-
4880	1437482.84	3546519.79	Аналитический метод	0.1	-
4881	1437435.06	3546519.18	Аналитический метод	0.1	-
4882	1437428.71	3546519.10	Аналитический метод	0.1	-
4883	1437423.10	3546519.03	Аналитический метод	0.1	-
4884	1437423.27	3546489.08	Аналитический метод	0.1	-
4885	1437411.77	3546477.54	Аналитический метод	0.1	-

Сведения о местоположении грани публичного сервитута					
1. Система координат МСК-89, зона 3					
2. Сведения о характерных точках границ публичного сервитута					
Обозначение характерных точек границ	Координаты, м		Метод определения координат характерной точки	Средняя квадратическая погрешность положения характерной точки (Mt), м	Описание обозначения точки на местности (при наличии)
	X	Y			
4886	1437411.79	3546476.67	Аналитический метод	0.1	-
4887	1437411.85	3546473.55	Аналитический метод	0.1	-
4888	1437411.96	3546468.01	Аналитический метод	0.1	-
4889	1437412.08	3546461.64	Аналитический метод	0.1	-
4890	1437358.85	3546462.19	Аналитический метод	0.1	-
4891	1437337.14	3546462.41	Аналитический метод	0.1	-
4892	1437337.03	3546462.41	Аналитический метод	0.1	-
4893	1437336.90	3546462.41	Аналитический метод	0.1	-
4894	1437333.22	3546453.87	Аналитический метод	0.1	-
4895	1437274.26	3546454.00	Аналитический метод	0.1	-
4896	1437274.25	3546446.09	Аналитический метод	0.1	-
4897	1437274.22	3546424.59	Аналитический метод	0.1	-
4898	1437274.21	3546420.37	Аналитический метод	0.1	-
4899	1437260.52	3546419.05	Аналитический метод	0.1	-
4900	1437251.47	3546414.80	Аналитический метод	0.1	-
4901	1437239.61	3546395.12	Аналитический метод	0.1	-
4902	1437235.77	3546381.36	Аналитический метод	0.1	-
4903	1437232.71	3546058.85	Аналитический метод	0.1	-
4904	1437232.77	3545762.91	Аналитический метод	0.1	-
4905	1437253.00	3545700.85	Аналитический метод	0.1	-
4906	1437253.46	3545648.46	Аналитический метод	0.1	-
4907	1437249.21	3545627.01	Аналитический метод	0.1	-
4908	1437275.75	3545581.50	Аналитический метод	0.1	-
4909	1437307.44	3545545.44	Аналитический метод	0.1	-
4910	1437559.56	3545357.98	Аналитический метод	0.1	-
4911	1437612.21	3545383.24	Аналитический метод	0.1	-
4912	1437631.12	3545342.66	Аналитический метод	0.1	-
4913	1437803.84	3545178.68	Аналитический метод	0.1	-
4914	1437973.33	3544788.62	Аналитический метод	0.1	-
4915	1438074.80	3544573.66	Аналитический метод	0.1	-
4916	1438294.01	3544069.74	Аналитический метод	0.1	-
4917	1438400.23	3543828.69	Аналитический метод	0.1	-
4918	1438525.25	3543547.50	Аналитический метод	0.1	-
4919	1438778.69	3542980.11	Аналитический метод	0.1	-
4920	1439099.52	3542255.58	Аналитический метод	0.1	-
4921	1439180.82	3542078.80	Аналитический метод	0.1	-
4922	1439319.40	3541857.97	Аналитический метод	0.1	-
4923	1439383.65	3541775.81	Аналитический метод	0.1	-
4924	1439571.19	3541552.31	Аналитический метод	0.1	-
4925	1439702.97	3541401.95	Аналитический метод	0.1	-
4926	1439721.39	3541383.77	Аналитический метод	0.1	-
4927	1439742.06	3541382.92	Аналитический метод	0.1	-
4928	1439750.77	3541350.74	Аналитический метод	0.1	-
4929	1439756.80	3541328.45	Аналитический метод	0.1	-
4930	1439757.80	3541324.73	Аналитический метод	0.1	-
4931	1439752.03	3541310.08	Аналитический метод	0.1	-
4932	1440002.63	3541012.93	Аналитический метод	0.1	-

Сведения о местоположении грани публичного сервитута					
1. Система координат МСК-89, зона 3					
2. Сведения о характерных точках границ публичного сервитута					
Обозначение характерных точек границ	Координаты, м		Метод определения координат характерной точки	Средняя квадратическая погрешность положения характерной точки (Mt), м	Описание обозначения точки на местности (при наличии)
	X	Y			
4933	1440148.48	3540842.32	Аналитический метод	0.1	-
4934	1440373.49	3540577.54	Аналитический метод	0.1	-
4935	1440498.68	3540425.20	Аналитический метод	0.1	-
4936	1440515.01	3540405.32	Аналитический метод	0.1	-
4937	1440641.98	3540256.80	Аналитический метод	0.1	-
4938	1440729.76	3540146.09	Аналитический метод	0.1	-
4939	1440779.95	3540088.15	Аналитический метод	0.1	-
4940	1440805.89	3540049.83	Аналитический метод	0.1	-
4941	1440824.86	3540019.13	Аналитический метод	0.1	-
4942	1440839.36	3539984.56	Аналитический метод	0.1	-
4943	1440860.99	3539913.55	Аналитический метод	0.1	-
4944	1440869.68	3539820.62	Аналитический метод	0.1	-
4945	1440894.71	3539636.79	Аналитический метод	0.1	-
4946	1440905.20	3539515.82	Аналитический метод	0.1	-
4947	1440919.76	3539360.61	Аналитический метод	0.1	-
4948	1440933.91	3539246.23	Аналитический метод	0.1	-
4949	1440943.35	3539125.65	Аналитический метод	0.1	-
4950	1440938.87	3539070.07	Аналитический метод	0.1	-
4951	1440932.30	3539010.75	Аналитический метод	0.1	-
4952	1440918.85	3538970.36	Аналитический метод	0.1	-
4953	1440885.62	3538865.16	Аналитический метод	0.1	-
4954	1440871.57	3538828.93	Аналитический метод	0.1	-
4955	1440849.81	3538779.48	Аналитический метод	0.1	-
4956	1440826.65	3538741.37	Аналитический метод	0.1	-
4957	1440742.42	3538615.67	Аналитический метод	0.1	-
4958	1440681.52	3538516.88	Аналитический метод	0.1	-
4959	1440663.76	3538481.87	Аналитический метод	0.1	-
4960	1440637.54	3538436.97	Аналитический метод	0.1	-
4961	1440602.56	3538319.14	Аналитический метод	0.1	-
4962	1440595.91	3538296.74	Аналитический метод	0.1	-
4963	1440595.59	3538295.38	Аналитический метод	0.1	-
4964	1440593.62	3538287.01	Аналитический метод	0.1	-
4965	1440591.55	3538276.98	Аналитический метод	0.1	-
4966	1440586.37	3538251.87	Аналитический метод	0.1	-
4967	1440585.32	3538246.80	Аналитический метод	0.1	-
4968	1440578.83	3538199.49	Аналитический метод	0.1	-
4969	1440578.45	3538195.83	Аналитический метод	0.1	-
4970	1440575.90	3538171.55	Аналитический метод	0.1	-
4971	1440575.17	3538164.59	Аналитический метод	0.1	-
4972	1440567.70	3538106.71	Аналитический метод	0.1	-
4973	1440545.24	3537878.76	Аналитический метод	0.1	-
4974	1440553.49	3537796.89	Аналитический метод	0.1	-
4975	1440537.41	3537773.75	Аналитический метод	0.1	-
4976	1440533.38	3537773.81	Аналитический метод	0.1	-
4977	1440523.17	3537773.98	Аналитический метод	0.1	-
4978	1440522.21	3537765.25	Аналитический метод	0.1	-
4979	1440506.30	3537621.10	Аналитический метод	0.1	-

Сведения о местоположении грани публичного сервитута					
1. Система координат МСК-89, зона 3					
2. Сведения о характерных точках границ публичного сервитута					
Обозначение характерных точек границ	Координаты, м		Метод определения координат характерной точки	Средняя квадратическая погрешность положения характерной точки (Mt), м	Описание обозначения точки на местности (при наличии)
	X	Y			
4980	1440498.82	3537553.30	Аналитический метод	0.1	-
4981	1440509.75	3537552.47	Аналитический метод	0.1	-
4982	1440513.16	3537552.21	Аналитический метод	0.1	-
4983	1440520.92	3537540.79	Аналитический метод	0.1	-
4984	1440505.63	3537492.36	Аналитический метод	0.1	-
4985	1440491.11	3537380.82	Аналитический метод	0.1	-
4986	1440484.57	3537294.81	Аналитический метод	0.1	-
4987	1440492.39	3537177.96	Аналитический метод	0.1	-
4988	1440527.74	3537099.17	Аналитический метод	0.1	-
4989	1440540.58	3537070.58	Аналитический метод	0.1	-
4990	1440777.75	3536739.81	Аналитический метод	0.1	-
4991	1441016.74	3536405.15	Аналитический метод	0.1	-
4992	1441199.69	3536152.18	Аналитический метод	0.1	-
4993	1441241.52	3536094.34	Аналитический метод	0.1	-
4994	1441497.98	3535737.93	Аналитический метод	0.1	-
4995	1441526.15	3535698.77	Аналитический метод	0.1	-
4996	1441683.58	3535483.82	Аналитический метод	0.1	-
4997	1441833.59	3535274.43	Аналитический метод	0.1	-
4998	1441851.40	3535249.58	Аналитический метод	0.1	-
4999	1441962.86	3535101.86	Аналитический метод	0.1	-
5000	1441986.26	3535070.86	Аналитический метод	0.1	-
5001	1442064.25	3534997.05	Аналитический метод	0.1	-
5002	1442088.37	3534974.22	Аналитический метод	0.1	-
5003	1442098.93	3534969.26	Аналитический метод	0.1	-
5004	1442151.82	3534944.42	Аналитический метод	0.1	-
5005	1442156.47	3534943.68	Аналитический метод	0.1	-
5006	1442179.46	3534940.07	Аналитический метод	0.1	-
5007	1442196.19	3534937.44	Аналитический метод	0.1	-
5008	1442241.83	3534930.25	Аналитический метод	0.1	-
5009	1442288.99	3534922.84	Аналитический метод	0.1	-
5010	1442356.35	3534920.83	Аналитический метод	0.1	-
5011	1442365.58	3534920.56	Аналитический метод	0.1	-
5012	1442682.22	3534941.75	Аналитический метод	0.1	-
5013	1442879.63	3534954.95	Аналитический метод	0.1	-
5014	1442910.86	3534957.04	Аналитический метод	0.1	-
5015	1443156.58	3534976.66	Аналитический метод	0.1	-
5016	1443268.59	3534984.57	Аналитический метод	0.1	-
5017	1443328.04	3534989.09	Аналитический метод	0.1	-
5018	1443481.44	3534996.60	Аналитический метод	0.1	-
5019	1443502.65	3535012.54	Аналитический метод	0.1	-
5020	1443610.64	3535093.69	Аналитический метод	0.1	-
5021	1443675.52	3535060.20	Аналитический метод	0.1	-
5022	1443725.23	3534999.18	Аналитический метод	0.1	-
5023	1443778.23	3534959.23	Аналитический метод	0.1	-
5024	1443828.83	3534904.83	Аналитический метод	0.1	-
5025	1443880.71	3534833.31	Аналитический метод	0.1	-
5026	1443923.06	3534767.14	Аналитический метод	0.1	-

Сведения о местоположении грани публичного сервитута					
1. Система координат МСК-89, зона 3					
2. Сведения о характерных точках границ публичного сервитута					
Обозначение характерных точек границ	Координаты, м		Метод определения координат характерной точки	Средняя квадратическая погрешность положения характерной точки (Mt), м	Описание обозначения точки на местности (при наличии)
	X	Y			
5027	1444996.85	3533147.00	Аналитический метод	0.1	-
5028	1445478.50	3532429.02	Аналитический метод	0.1	-
5029	1445588.28	3532264.49	Аналитический метод	0.1	-
5030	1445634.81	3532194.76	Аналитический метод	0.1	-
5031	1445627.85	3532190.12	Аналитический метод	0.1	-
5032	1445616.02	3532182.23	Аналитический метод	0.1	-
5033	1445553.06	3532140.26	Аналитический метод	0.1	-
5034	1445575.84	3532105.68	Аналитический метод	0.1	-
5035	1445576.94	3532104.00	Аналитический метод	0.1	-
5036	1445860.99	3531672.88	Аналитический метод	0.1	-
5037	1446736.59	3530342.61	Аналитический метод	0.1	-
5038	1446737.50	3530341.25	Аналитический метод	0.1	-
5039	1446738.65	3530339.49	Аналитический метод	0.1	-
5040	1446770.42	3530301.74	Аналитический метод	0.1	-
5041	1446771.72	3530300.19	Аналитический метод	0.1	-
5042	1446804.75	3530260.91	Аналитический метод	0.1	-
5043	1446806.06	3530259.37	Аналитический метод	0.1	-
5044	1446807.47	3530257.70	Аналитический метод	0.1	-
5045	1447318.08	3529946.31	Аналитический метод	0.1	-
5046	1447319.80	3529945.26	Аналитический метод	0.1	-
5047	1447355.99	3529923.20	Аналитический метод	0.1	-
5048	1447357.71	3529922.15	Аналитический метод	0.1	-
5049	1447362.29	3529919.35	Аналитический метод	0.1	-
5050	1447592.89	3529783.37	Аналитический метод	0.1	-
5051	1447901.25	3529598.85	Аналитический метод	0.1	-
5052	1448748.38	3529085.29	Аналитический метод	0.1	-
5053	1449605.28	3528567.06	Аналитический метод	0.1	-
5054	1450492.67	3528031.45	Аналитический метод	0.1	-
5055	1451068.25	3527678.00	Аналитический метод	0.1	-
5056	1451278.83	3527412.96	Аналитический метод	0.1	-
5057	1451505.90	3527117.71	Аналитический метод	0.1	-
5058	1451552.21	3527057.47	Аналитический метод	0.1	-
5059	1451552.79	3527056.71	Аналитический метод	0.1	-
5060	1451560.99	3527046.04	Аналитический метод	0.1	-
5061	1451562.18	3527044.49	Аналитический метод	0.1	-
5062	1451584.13	3527015.94	Аналитический метод	0.1	-
5063	1451590.22	3527008.02	Аналитический метод	0.1	-
5064	1451683.94	3526886.11	Аналитический метод	0.1	-
5065	1451747.58	3526743.82	Аналитический метод	0.1	-
5066	1452492.09	3525061.33	Аналитический метод	0.1	-
5067	1452601.75	3524813.07	Аналитический метод	0.1	-
5068	1452618.91	3524771.31	Аналитический метод	0.1	-
5069	1452619.79	3524769.18	Аналитический метод	0.1	-
5070	1452609.23	3524754.77	Аналитический метод	0.1	-
5071	1452608.03	3524753.14	Аналитический метод	0.1	-
5072	1452564.55	3524693.89	Аналитический метод	0.1	-
5073	1452703.95	3524566.94	Аналитический метод	0.1	-

Сведения о местоположении грани публичного сервитута					
1. Система координат МСК-89, зона 3					
2. Сведения о характерных точках границ публичного сервитута					
Обозначение характерных точек границ	Координаты, м		Метод определения координат характерной точки	Средняя квадратическая погрешность положения характерной точки (Mt), м	Описание обозначения точки на местности (при наличии)
	X	Y			
5074	1452705.43	3524565.59	Аналитический метод	0.1	-
5075	1452705.56	3524565.48	Аналитический метод	0.1	-
5076	1452743.63	3524546.93	Аналитический метод	0.1	-
5077	1452745.43	3524546.05	Аналитический метод	0.1	-
5078	1452790.84	3524523.93	Аналитический метод	0.1	-
5079	1452792.64	3524523.05	Аналитический метод	0.1	-
5080	1452835.57	3524502.14	Аналитический метод	0.1	-
5081	1452837.37	3524501.27	Аналитический метод	0.1	-
5082	1452873.37	3524483.73	Аналитический метод	0.1	-
5083	1452875.17	3524482.85	Аналитический метод	0.1	-
5084	1452910.31	3524465.74	Аналитический метод	0.1	-
5085	1452912.11	3524464.86	Аналитический метод	0.1	-
5086	1452956.53	3524443.22	Аналитический метод	0.1	-
5087	1452958.33	3524442.34	Аналитический метод	0.1	-
5088	1452990.09	3524426.87	Аналитический метод	0.1	-
5089	1452996.67	3524423.71	Аналитический метод	0.1	-
5090	1452998.47	3524422.84	Аналитический метод	0.1	-
5091	1453086.11	3524380.69	Аналитический метод	0.1	-
5092	1453087.91	3524379.82	Аналитический метод	0.1	-
5093	1453353.40	3524252.11	Аналитический метод	0.1	-
5094	1453355.21	3524251.25	Аналитический метод	0.1	-
5095	1453643.92	3524112.38	Аналитический метод	0.1	-
5096	1453671.50	3524099.35	Аналитический метод	0.1	-
5097	1453673.32	3524098.49	Аналитический метод	0.1	-
5098	1453717.60	3524077.59	Аналитический метод	0.1	-
5099	1453719.41	3524076.73	Аналитический метод	0.1	-
5100	1453764.25	3524055.56	Аналитический метод	0.1	-
5101	1453766.07	3524054.70	Аналитический метод	0.1	-
5102	1453949.49	3523968.10	Аналитический метод	0.1	-
5103	1453951.30	3523967.24	Аналитический метод	0.1	-
5104	1454703.42	3523612.11	Аналитический метод	0.1	-
5105	1454752.00	3523589.52	Аналитический метод	0.1	-
5106	1454753.22	3523587.36	Аналитический метод	0.1	-
5107	1454753.86	3523586.23	Аналитический метод	0.1	-
5108	1454766.65	3523563.58	Аналитический метод	0.1	-
5109	1454858.17	3523399.57	Аналитический метод	0.1	-
5110	1454862.18	3523389.60	Аналитический метод	0.1	-
5111	1454862.93	3523387.74	Аналитический метод	0.1	-
5112	1454880.96	3523342.91	Аналитический метод	0.1	-
5113	1454881.71	3523341.05	Аналитический метод	0.1	-
5114	1454899.97	3523295.67	Аналитический метод	0.1	-
5115	1454900.72	3523293.81	Аналитический метод	0.1	-
5116	1454919.37	3523247.44	Аналитический метод	0.1	-
5117	1454920.12	3523245.58	Аналитический метод	0.1	-
5118	1454937.21	3523203.10	Аналитический метод	0.1	-
5119	1454937.95	3523201.24	Аналитический метод	0.1	-
5120	1454962.01	3523141.47	Аналитический метод	0.1	-

Сведения о местоположении грани публичного сервитута					
1. Система координат МСК-89, зона 3					
2. Сведения о характерных точках границ публичного сервитута					
Обозначение характерных точек границ	Координаты, м		Метод определения координат характерной точки	Средняя квадратическая погрешность положения характерной точки (Mt), м	Описание обозначения точки на местности (при наличии)
	X	Y			
5121	1454991.64	3523067.61	Аналитический метод	0.1	-
5122	1454992.38	3523065.75	Аналитический метод	0.1	-
5123	1455027.90	3522977.23	Аналитический метод	0.1	-
5124	1455028.65	3522975.37	Аналитический метод	0.1	-
5125	1455046.86	3522929.99	Аналитический метод	0.1	-
5126	1455047.60	3522928.13	Аналитический метод	0.1	-
5127	1455065.81	3522882.74	Аналитический метод	0.1	-
5128	1455066.55	3522880.88	Аналитический метод	0.1	-
5129	1455084.76	3522835.50	Аналитический метод	0.1	-
5130	1455085.50	3522833.64	Аналитический метод	0.1	-
5131	1455103.72	3522788.25	Аналитический метод	0.1	-
5132	1455104.47	3522786.39	Аналитический метод	0.1	-
5133	1455122.44	3522741.58	Аналитический метод	0.1	-
5134	1455123.19	3522739.71	Аналитический метод	0.1	-
5135	1455141.41	3522694.32	Аналитический метод	0.1	-
5136	1455142.15	3522692.46	Аналитический метод	0.1	-
5137	1455160.13	3522647.65	Аналитический метод	0.1	-
5138	1455160.88	3522645.78	Аналитический метод	0.1	-
5139	1455178.75	3522601.22	Аналитический метод	0.1	-
5140	1455179.50	3522599.35	Аналитический метод	0.1	-
5141	1455197.38	3522554.80	Аналитический метод	0.1	-
5142	1455198.13	3522552.93	Аналитический метод	0.1	-
5143	1455216.22	3522507.83	Аналитический метод	0.1	-
5144	1455216.96	3522505.99	Аналитический метод	0.1	-
5145	1455235.17	3522460.61	Аналитический метод	0.1	-
5146	1455235.92	3522458.75	Аналитический метод	0.1	-
5147	1455253.80	3522414.17	Аналитический метод	0.1	-
5148	1455254.55	3522412.31	Аналитический метод	0.1	-
5149	1455272.42	3522367.74	Аналитический метод	0.1	-
5150	1455273.17	3522365.87	Аналитический метод	0.1	-
5151	1455291.25	3522320.82	Аналитический метод	0.1	-
5152	1455292.00	3522318.96	Аналитический метод	0.1	-
5153	1455310.11	3522273.81	Аналитический метод	0.1	-
5154	1455310.86	3522271.95	Аналитический метод	0.1	-
5155	1455319.93	3522249.33	Аналитический метод	0.1	-
5156	1455328.90	3522227.16	Аналитический метод	0.1	-
5157	1455329.65	3522225.30	Аналитический метод	0.1	-
5158	1455347.65	3522180.78	Аналитический метод	0.1	-
5159	1455348.40	3522178.92	Аналитический метод	0.1	-
5160	1455366.34	3522134.55	Аналитический метод	0.1	-
5161	1455367.09	3522132.69	Аналитический метод	0.1	-
5162	1455385.19	3522087.95	Аналитический метод	0.1	-
5163	1455385.94	3522086.10	Аналитический метод	0.1	-
5164	1455403.65	3522042.29	Аналитический метод	0.1	-
5165	1455404.40	3522040.42	Аналитический метод	0.1	-
5166	1455420.60	3522000.38	Аналитический метод	0.1	-
5167	1455421.35	3521998.52	Аналитический метод	0.1	-

Сведения о местоположении грани публичного сервитута					
1. Система координат МСК-89, зона 3					
2. Сведения о характерных точках границ публичного сервитута					
Обозначение характерных точек границ	Координаты, м		Метод определения координат характерной точки	Средняя квадратическая погрешность положения характерной точки (Mt), м	Описание обозначения точки на местности (при наличии)
	X	Y			
5168	1455439.53	3521953.54	Аналитический метод	0.1	-
5169	1455440.29	3521951.68	Аналитический метод	0.1	-
5170	1455458.02	3521907.81	Аналитический метод	0.1	-
5171	1455458.78	3521905.93	Аналитический метод	0.1	-
5172	1455477.44	3521859.80	Аналитический метод	0.1	-
5173	1455478.19	3521857.93	Аналитический метод	0.1	-
5174	1455516.48	3521763.24	Аналитический метод	0.1	-
5175	1455517.23	3521761.38	Аналитический метод	0.1	-
5176	1455535.92	3521715.16	Аналитический метод	0.1	-
5177	1455536.67	3521713.30	Аналитический метод	0.1	-
5178	1455554.58	3521669.00	Аналитический метод	0.1	-
5179	1455555.33	3521667.14	Аналитический метод	0.1	-
5180	1455571.02	3521628.35	Аналитический метод	0.1	-
5181	1455571.77	3521626.50	Аналитический метод	0.1	-
5182	1455591.22	3521578.37	Аналитический метод	0.1	-
5183	1455591.98	3521576.51	Аналитический метод	0.1	-
5184	1455607.79	3521537.42	Аналитический метод	0.1	-
5185	1455607.88	3521537.19	Аналитический метод	0.1	-
5186	1455625.86	3521492.73	Аналитический метод	0.1	-
5187	1455626.61	3521490.86	Аналитический метод	0.1	-
5188	1455680.10	3521358.56	Аналитический метод	0.1	-
5189	1455680.85	3521356.71	Аналитический метод	0.1	-
5190	1455698.18	3521313.86	Аналитический метод	0.1	-
5191	1455698.94	3521311.99	Аналитический метод	0.1	-
5192	1455716.15	3521269.41	Аналитический метод	0.1	-
5193	1455716.90	3521267.55	Аналитический метод	0.1	-
5194	1455734.13	3521224.93	Аналитический метод	0.1	-
5195	1455734.88	3521223.08	Аналитический метод	0.1	-
5196	1455770.06	3521136.08	Аналитический метод	0.1	-
5197	1455770.82	3521134.21	Аналитический метод	0.1	-
5198	1455786.73	3521094.83	Аналитический метод	0.1	-
5199	1455787.48	3521092.98	Аналитический метод	0.1	-
5200	1455802.31	3521056.32	Аналитический метод	0.1	-
5201	1455803.67	3521055.32	Аналитический метод	0.1	-
5202	1455805.34	3521054.09	Аналитический метод	0.1	-
5203	1456877.13	3520264.29	Аналитический метод	0.1	-
5204	1456877.53	3520263.82	Аналитический метод	0.1	-
5205	1456878.37	3520262.81	Аналитический метод	0.1	-
5206	1456907.43	3520228.06	Аналитический метод	0.1	-
5207	1456908.71	3520226.53	Аналитический метод	0.1	-
5208	1456939.48	3520189.75	Аналитический метод	0.1	-
5209	1456940.76	3520188.20	Аналитический метод	0.1	-
5210	1456973.11	3520149.53	Аналитический метод	0.1	-
5211	1456974.40	3520148.00	Аналитический метод	0.1	-
5212	1457007.05	3520108.96	Аналитический метод	0.1	-
5213	1457008.33	3520107.43	Аналитический метод	0.1	-
5214	1457040.97	3520068.38	Аналитический метод	0.1	-

Сведения о местоположении грани публичного сервитута					
1. Система координат МСК-89, зона 3					
2. Сведения о характерных точках границ публичного сервитута					
Обозначение характерных точек границ	Координаты, м		Метод определения координат характерной точки	Средняя квадратическая погрешность положения характерной точки (Mt), м	Описание обозначения точки на местности (при наличии)
	X	Y			
5215	1457042.26	3520066.85	Аналитический метод	0.1	-
5216	1457074.73	3520028.02	Аналитический метод	0.1	-
5217	1457076.02	3520026.48	Аналитический метод	0.1	-
5218	1457103.78	3519993.30	Аналитический метод	0.1	-
5219	1457105.20	3519992.84	Аналитический метод	0.1	-
5220	1457107.14	3519992.22	Аналитический метод	0.1	-
5221	1457351.15	3519913.73	Аналитический метод	0.1	-
5222	1457880.67	3519623.45	Аналитический метод	0.1	-
5223	1458024.74	3519692.56	Аналитический метод	0.1	-
5224	1458050.07	3519688.16	Аналитический метод	0.1	-
5225	1458080.53	3519682.87	Аналитический метод	0.1	-
5226	1458093.51	3519681.27	Аналитический метод	0.1	-
5227	1458098.81	3519680.62	Аналитический метод	0.1	-
5228	1458158.97	3519673.21	Аналитический метод	0.1	-
5229	1458159.62	3519673.13	Аналитический метод	0.1	-
5230	1458161.84	3519672.85	Аналитический метод	0.1	-
5231	1458323.16	3519694.42	Аналитический метод	0.1	-
5232	1458325.15	3519694.68	Аналитический метод	0.1	-
5233	1458387.54	3519703.02	Аналитический метод	0.1	-
5234	1458389.53	3519703.29	Аналитический метод	0.1	-
5235	1458451.98	3519711.64	Аналитический метод	0.1	-
5236	1458453.96	3519711.91	Аналитический метод	0.1	-
5237	1458458.98	3519712.57	Аналитический метод	0.1	-
5238	1458515.94	3519720.28	Аналитический метод	0.1	-
5239	1458517.93	3519720.55	Аналитический метод	0.1	-
5240	1458580.45	3519729.01	Аналитический метод	0.1	-
5241	1458582.44	3519729.28	Аналитический метод	0.1	-
5242	1458644.89	3519737.73	Аналитический метод	0.1	-
5243	1458646.87	3519738.00	Аналитический метод	0.1	-
5244	1458692.16	3519744.13	Аналитический метод	0.1	-
5245	1458708.86	3519746.82	Аналитический метод	0.1	-
5246	1458710.83	3519747.15	Аналитический метод	0.1	-
5247	1458839.02	3519767.84	Аналитический метод	0.1	-
5248	1458841.01	3519768.16	Аналитический метод	0.1	-
5249	1458841.09	3519768.17	Аналитический метод	0.1	-
5250	1458922.77	3519801.91	Аналитический метод	0.1	-
5251	1458923.88	3519802.37	Аналитический метод	0.1	-
5252	1458924.56	3519802.99	Аналитический метод	0.1	-
5253	1459352.72	3520198.75	Аналитический метод	0.1	-
5254	1459353.00	3520199.01	Аналитический метод	0.1	-
5255	1459352.19	3520201.29	Аналитический метод	0.1	-
5256	1459338.22	3520240.28	Аналитический метод	0.1	-
5257	1459337.54	3520242.18	Аналитический метод	0.1	-
5258	1459322.53	3520284.12	Аналитический метод	0.1	-
5259	1459321.85	3520286.01	Аналитический метод	0.1	-
5260	1459306.92	3520327.72	Аналитический метод	0.1	-
5261	1459306.25	3520329.61	Аналитический метод	0.1	-

Сведения о местоположении грани публичного сервитута					
1. Система координат МСК-89, зона 3					
2. Сведения о характерных точках границ публичного сервитута					
Обозначение характерных точек границ	Координаты, м		Метод определения координат характерной точки	Средняя квадратическая погрешность положения характерной точки (Mt), м	Описание обозначения точки на местности (при наличии)
	X	Y			
5262	1459291.35	3520371.20	Аналитический метод	0.1	-
5263	1459290.68	3520373.09	Аналитический метод	0.1	-
5264	1459275.83	3520414.56	Аналитический метод	0.1	-
5265	1459275.16	3520416.45	Аналитический метод	0.1	-
5266	1459267.79	3520437.03	Аналитический метод	0.1	-
5267	1459260.47	3520457.84	Аналитический метод	0.1	-
5268	1459259.80	3520459.72	Аналитический метод	0.1	-
5269	1459245.08	3520501.51	Аналитический метод	0.1	-
5270	1459244.41	3520503.41	Аналитический метод	0.1	-
5271	1459228.28	3520549.21	Аналитический метод	0.1	-
5272	1459227.63	3520551.06	Аналитический метод	0.1	-
5273	1459227.64	3520551.19	Аналитический метод	0.1	-
5274	1459231.29	3520598.54	Аналитический метод	0.1	-
5275	1459231.44	3520600.53	Аналитический метод	0.1	-
5276	1459238.44	3520691.38	Аналитический метод	0.1	-
5277	1459239.25	3520701.79	Аналитический метод	0.1	-
5278	1459229.14	3520715.36	Аналитический метод	0.1	-
5279	1459160.13	3520808.05	Аналитический метод	0.1	-
5280	1459134.80	3520842.07	Аналитический метод	0.1	-
5281	1459124.83	3520923.15	Аналитический метод	0.1	-
5282	1459129.35	3520953.92	Аналитический метод	0.1	-
5283	1459150.34	3520974.54	Аналитический метод	0.1	-
5284	1459167.08	3520990.98	Аналитический метод	0.1	-
5285	1459171.38	3521047.67	Аналитический метод	0.1	-
5286	1459181.95	3521057.36	Аналитический метод	0.1	-
5287	1459193.75	3521068.17	Аналитический метод	0.1	-
5288	1459210.46	3521049.60	Аналитический метод	0.1	-
5289	1459237.00	3521023.02	Аналитический метод	0.1	-
5290	1459233.07	3521019.36	Аналитический метод	0.1	-
5291	1459208.41	3521044.39	Аналитический метод	0.1	-
5292	1459193.91	3521060.18	Аналитический метод	0.1	-
5293	1459185.27	3521052.27	Аналитический метод	0.1	-
5294	1459177.18	3521044.85	Аналитический метод	0.1	-
5295	1459172.90	3520988.28	Аналитический метод	0.1	-
5296	1459150.07	3520965.86	Аналитический метод	0.1	-
5297	1459135.00	3520951.05	Аналитический метод	0.1	-
5298	1459130.88	3520923.08	Аналитический метод	0.1	-
5299	1459140.56	3520844.38	Аналитический метод	0.1	-
5300	1459158.80	3520819.89	Аналитический метод	0.1	-
5301	1459234.86	3520717.73	Аналитический метод	0.1	-
5302	1459245.40	3520703.58	Аналитический метод	0.1	-
5303	1459243.91	3520684.04	Аналитический метод	0.1	-
5304	1459233.71	3520551.86	Аналитический метод	0.1	-
5305	1459273.44	3520439.05	Аналитический метод	0.1	-
5306	1459359.98	3520197.29	Аналитический метод	0.1	-
5307	1458927.17	3519797.24	Аналитический метод	0.1	-
5308	1458842.74	3519762.36	Аналитический метод	0.1	-

Сведения о местоположении грани публичного сервитута					
1. Система координат МСК-89, зона 3					
2. Сведения о характерных точках границ публичного сервитута					
Обозначение характерных точек границ	Координаты, м		Метод определения координат характерной точки	Средняя квадратическая погрешность положения характерной точки (Mt), м	Описание обозначения точки на местности (при наличии)
	X	Y			
5309	1458693.04	3519738.19	Аналитический метод	0.1	-
5310	1458459.78	3519706.62	Аналитический метод	0.1	-
5311	1458161.87	3519666.81	Аналитический метод	0.1	-
5312	1458113.17	3519672.80	Аналитический метод	0.1	-
5313	1458110.59	3519673.12	Аналитический метод	0.1	-
5314	1458099.35	3519674.50	Аналитический метод	0.1	-
5315	1458094.15	3519675.15	Аналитический метод	0.1	-
5316	1458079.65	3519676.93	Аналитический метод	0.1	-
5317	1458053.61	3519681.45	Аналитический метод	0.1	-
5318	1458026.35	3519686.18	Аналитический метод	0.1	-
5319	1458025.60	3519686.32	Аналитический метод	0.1	-
5320	1458025.21	3519686.13	Аналитический метод	0.1	-
5321	1457882.13	3519617.50	Аналитический метод	0.1	-
5322	1457880.82	3519616.87	Аналитический метод	0.1	-
5323	1457880.17	3519616.88	Аналитический метод	0.1	-
5324	1457880.12	3519616.91	Аналитический метод	0.1	-
5325	1457348.77	3519908.20	Аналитический метод	0.1	-
5326	1457347.10	3519908.73	Аналитический метод	0.1	-
5327	1457345.20	3519909.34	Аналитический метод	0.1	-
5328	1457100.29	3519988.12	Аналитический метод	0.1	-
5329	1456872.99	3520259.90	Аналитический метод	0.1	-
5330	1455797.39	3521052.49	Аналитический метод	0.1	-
5331	1455314.36	3522247.08	Аналитический метод	0.1	-
5332	1454956.44	3523139.24	Аналитический метод	0.1	-
5333	1454852.74	3523396.98	Аналитический метод	0.1	-
5334	1454761.42	3523560.64	Аналитический метод	0.1	-
5335	1454747.73	3523584.89	Аналитический метод	0.1	-
5336	1454700.87	3523606.68	Аналитический метод	0.1	-
5337	1453641.34	3524106.96	Аналитический метод	0.1	-
5338	1452987.48	3524421.47	Аналитический метод	0.1	-
5339	1452702.16	3524560.46	Аналитический метод	0.1	-
5340	1452556.51	3524693.09	Аналитический метод	0.1	-
5341	1452612.96	3524770.01	Аналитический метод	0.1	-
5342	1452596.23	3524810.72	Аналитический метод	0.1	-
5343	1452486.60	3525058.90	Аналитический метод	0.1	-
5344	1451742.09	3526741.38	Аналитический метод	0.1	-
5345	1451678.75	3526883.01	Аналитический метод	0.1	-
5346	1451676.93	3526885.37	Аналитический метод	0.1	-
5347	1451675.71	3526886.96	Аналитический метод	0.1	-
5348	1451585.45	3527004.38	Аналитический метод	0.1	-
5349	1451579.36	3527012.31	Аналитический метод	0.1	-
5350	1451501.14	3527114.05	Аналитический метод	0.1	-
5351	1451274.17	3527409.19	Аналитический метод	0.1	-
5352	1451272.90	3527410.79	Аналитический метод	0.1	-
5353	1451064.21	3527673.44	Аналитический метод	0.1	-
5354	1451063.42	3527673.93	Аналитический метод	0.1	-
5355	1451061.69	3527674.99	Аналитический метод	0.1	-

Сведения о местоположении грани публичного сервитута					
1. Система координат МСК-89, зона 3					
2. Сведения о характерных точках границ публичного сервитута					
Обозначение характерных точек границ	Координаты, м		Метод определения координат характерной точки	Средняя квадратическая погрешность положения характерной точки (Mt), м	Описание обозначения точки на местности (при наличии)
	X	Y			
5356	1450489.55	3528026.32	Аналитический метод	0.1	-
5357	1449602.18	3528561.92	Аналитический метод	0.1	-
5358	1448745.27	3529080.16	Аналитический метод	0.1	-
5359	1447898.16	3529593.71	Аналитический метод	0.1	-
5360	1447589.82	3529778.21	Аналитический метод	0.1	-
5361	1447359.21	3529914.21	Аналитический метод	0.1	-
5362	1446803.50	3530253.09	Аналитический метод	0.1	-
5363	1446733.84	3530335.89	Аналитический метод	0.1	-
5364	1445855.98	3531669.58	Аналитический метод	0.1	-
5365	1445549.13	3532135.31	Аналитический метод	0.1	-
5366	1445544.76	3532141.94	Аналитический метод	0.1	-
5367	1445547.37	3532143.68	Аналитический метод	0.1	-
5368	1445549.12	3532144.84	Аналитический метод	0.1	-
5369	1445552.76	3532147.27	Аналитический метод	0.1	-
5370	1445612.71	3532187.23	Аналитический метод	0.1	-
5371	1445624.52	3532195.11	Аналитический метод	0.1	-
5372	1445626.49	3532196.42	Аналитический метод	0.1	-
5373	1445586.03	3532257.06	Аналитический метод	0.1	-
5374	1445473.52	3532425.68	Аналитический метод	0.1	-
5375	1445139.81	3532923.13	Аналитический метод	0.1	-
5376	1444991.86	3533143.67	Аналитический метод	0.1	-
5377	1444394.13	3534045.52	Аналитический метод	0.1	-
5378	1443918.03	3534763.87	Аналитический метод	0.1	-
5379	1443875.75	3534829.93	Аналитический метод	0.1	-
5380	1443831.64	3534890.72	Аналитический метод	0.1	-
5381	1443824.18	3534901.01	Аналитический метод	0.1	-
5382	1443801.11	3534925.82	Аналитический метод	0.1	-
5383	1443774.20	3534954.76	Аналитический метод	0.1	-
5384	1443721.04	3534994.82	Аналитический метод	0.1	-
5385	1443671.66	3535055.44	Аналитический метод	0.1	-
5386	1443611.24	3535086.63	Аналитический метод	0.1	-
5387	1443505.01	3535006.81	Аналитический метод	0.1	-
5388	1443488.34	3534994.28	Аналитический метод	0.1	-
5389	1443483.58	3534990.70	Аналитический метод	0.1	-
5390	1443328.41	3534983.10	Аналитический метод	0.1	-
5391	1443325.12	3534982.85	Аналитический метод	0.1	-
5392	1443277.27	3534979.21	Аналитический метод	0.1	-
5393	1443269.03	3534978.58	Аналитический метод	0.1	-
5394	1443157.03	3534970.68	Аналитический метод	0.1	-
5395	1442911.29	3534951.06	Аналитический метод	0.1	-
5396	1442876.40	3534948.72	Аналитический метод	0.1	-
5397	1442365.69	3534914.56	Аналитический метод	0.1	-
5398	1442288.44	3534916.85	Аналитический метод	0.1	-
5399	1442150.04	3534938.63	Аналитический метод	0.1	-
5400	1442136.05	3534945.19	Аналитический метод	0.1	-
5401	1442118.93	3534953.24	Аналитический метод	0.1	-
5402	1442084.94	3534969.20	Аналитический метод	0.1	-

Сведения о местоположении грани публичного сервитута					
1. Система координат МСК-89, зона 3					
2. Сведения о характерных точках границ публичного сервитута					
Обозначение характерных точек границ	Координаты, м		Метод определения координат характерной точки	Средняя квадратическая погрешность положения характерной точки (Mt), м	Описание обозначения точки на местности (при наличии)
	X	Y			
5403	1442007.30	3535042.68	Аналитический метод	0.1	-
5404	1442003.40	3535046.37	Аналитический метод	0.1	-
5405	1441981.76	3535066.85	Аналитический метод	0.1	-
5406	1441846.56	3535246.03	Аналитический метод	0.1	-
5407	1441831.59	3535266.92	Аналитический метод	0.1	-
5408	1441678.73	3535480.30	Аналитический метод	0.1	-
5409	1441521.30	3535695.25	Аналитический метод	0.1	-
5410	1441236.65	3536090.82	Аналитический метод	0.1	-
5411	1441011.86	3536401.65	Аналитический метод	0.1	-
5412	1440772.88	3536736.32	Аналитический метод	0.1	-
5413	1440535.36	3537067.58	Аналитический метод	0.1	-
5414	1440509.86	3537124.38	Аналитический метод	0.1	-
5415	1440493.16	3537161.59	Аналитический метод	0.1	-
5416	1440486.47	3537176.48	Аналитический метод	0.1	-
5417	1440485.98	3537183.74	Аналитический метод	0.1	-
5418	1440480.22	3537270.04	Аналитический метод	0.1	-
5419	1440478.56	3537294.84	Аналитический метод	0.1	-
5420	1440485.13	3537381.43	Аналитический метод	0.1	-
5421	1440492.75	3537439.92	Аналитический метод	0.1	-
5422	1440499.75	3537493.65	Аналитический метод	0.1	-
5423	1440514.33	3537539.82	Аналитический метод	0.1	-
5424	1440509.82	3537546.45	Аналитический метод	0.1	-
5425	1440507.86	3537546.60	Аналитический метод	0.1	-
5426	1440492.17	3537547.79	Аналитический метод	0.1	-
5427	1440517.81	3537780.07	Аналитический метод	0.1	-
5428	1440534.30	3537779.80	Аналитический метод	0.1	-
5429	1440534.38	3537779.92	Аналитический метод	0.1	-
5430	1440547.30	3537798.49	Аналитический метод	0.1	-
5431	1440540.30	3537867.90	Аналитический метод	0.1	-
5432	1440539.21	3537878.75	Аналитический метод	0.1	-
5433	1440552.01	3538008.64	Аналитический метод	0.1	-
5434	1440561.74	3538107.39	Аналитический метод	0.1	-
5435	1440569.22	3538165.29	Аналитический метод	0.1	-
5436	1440569.60	3538168.93	Аналитический метод	0.1	-
5437	1440572.14	3538193.27	Аналитический метод	0.1	-
5438	1440572.87	3538200.21	Аналитический метод	0.1	-
5439	1440577.35	3538232.95	Аналитический метод	0.1	-
5440	1440579.39	3538247.82	Аналитический метод	0.1	-
5441	1440587.76	3538288.31	Аналитический метод	0.1	-
5442	1440590.11	3538298.28	Аналитический метод	0.1	-
5443	1440631.99	3538439.37	Аналитический метод	0.1	-
5444	1440634.17	3538443.10	Аналитический метод	0.1	-
5445	1440658.49	3538484.74	Аналитический метод	0.1	-
5446	1440676.29	3538519.81	Аналитический метод	0.1	-
5447	1440737.37	3538618.92	Аналитический метод	0.1	-
5448	1440821.59	3538744.61	Аналитический метод	0.1	-
5449	1440844.47	3538782.26	Аналитический метод	0.1	-

Сведения о местоположении грани публичного сервитута					
1. Система координат МСК-89, зона 3					
2. Сведения о характерных точках границ публичного сервитута					
Обозначение характерных точек границ	Координаты, м		Метод определения координат характерной точки	Средняя квадратическая погрешность положения характерной точки (Mt), м	Описание обозначения точки на местности (при наличии)
	X	Y			
5450	1440866.02	3538831.22	Аналитический метод	0.1	-
5451	1440879.96	3538867.16	Аналитический метод	0.1	-
5452	1440913.15	3538972.20	Аналитический метод	0.1	-
5453	1440926.41	3539012.05	Аналитический метод	0.1	-
5454	1440928.98	3539035.23	Аналитический метод	0.1	-
5455	1440932.90	3539070.64	Аналитический метод	0.1	-
5456	1440934.19	3539086.63	Аналитический метод	0.1	-
5457	1440937.34	3539125.66	Аналитический метод	0.1	-
5458	1440927.94	3539245.63	Аналитический метод	0.1	-
5459	1440913.79	3539359.96	Аналитический метод	0.1	-
5460	1440907.05	3539431.84	Аналитический метод	0.1	-
5461	1440902.49	3539480.47	Аналитический метод	0.1	-
5462	1440899.23	3539515.29	Аналитический метод	0.1	-
5463	1440888.74	3539636.12	Аналитический метод	0.1	-
5464	1440863.71	3539819.93	Аналитический метод	0.1	-
5465	1440855.07	3539912.38	Аналитический метод	0.1	-
5466	1440833.71	3539982.51	Аналитический метод	0.1	-
5467	1440819.51	3540016.37	Аналитический метод	0.1	-
5468	1440800.85	3540046.57	Аналитический метод	0.1	-
5469	1440775.18	3540084.49	Аналитический метод	0.1	-
5470	1440725.14	3540142.26	Аналитический метод	0.1	-
5471	1440637.34	3540252.99	Аналитический метод	0.1	-
5472	1440552.05	3540352.75	Аналитический метод	0.1	-
5473	1440510.41	3540401.47	Аналитический метод	0.1	-
5474	1440490.76	3540425.38	Аналитический метод	0.1	-
5475	1440375.20	3540566.01	Аналитический метод	0.1	-
5476	1440368.89	3540573.69	Аналитический метод	0.1	-
5477	1440337.44	3540610.69	Аналитический метод	0.1	-
5478	1440143.92	3540838.42	Аналитический метод	0.1	-
5479	1439998.06	3541009.04	Аналитический метод	0.1	-
5480	1439745.14	3541308.95	Аналитический метод	0.1	-
5481	1439746.55	3541312.53	Аналитический метод	0.1	-
5482	1439751.32	3541324.64	Аналитический метод	0.1	-
5483	1439751.49	3541325.07	Аналитический метод	0.1	-
5484	1439745.07	3541348.80	Аналитический метод	0.1	-
5485	1439737.41	3541377.10	Аналитический метод	0.1	-
5486	1439718.83	3541377.88	Аналитический метод	0.1	-
5487	1439698.60	3541397.83	Аналитический метод	0.1	-
5488	1439566.64	3541548.40	Аналитический метод	0.1	-
5489	1439378.99	3541772.04	Аналитический метод	0.1	-
5490	1439314.48	3541854.51	Аналитический метод	0.1	-
5491	1439175.52	3542075.95	Аналитический метод	0.1	-
5492	1439094.05	3542253.11	Аналитический метод	0.1	-
5493	1438773.20	3542977.67	Аналитический метод	0.1	-
5494	1438519.76	3543545.05	Аналитический метод	0.1	-
5495	1438394.75	3543826.26	Аналитический метод	0.1	-
5496	1438288.50	3544067.34	Аналитический метод	0.1	-

Сведения о местоположении грани публичного сервитута					
1. Система координат МСК-89, зона 3					
2. Сведения о характерных точках границ публичного сервитута					
Обозначение характерных точек границ	Координаты, м		Метод определения координат характерной точки	Средняя квадратическая погрешность положения характерной точки (Mt), м	Описание обозначения точки на местности (при наличии)
	X	Y			
5497	1438069.33	3544571.17	Аналитический метод	0.1	-
5498	1437967.86	3544786.14	Аналитический метод	0.1	-
5499	1437798.83	3545175.17	Аналитический метод	0.1	-
5500	1437626.16	3545339.10	Аналитический метод	0.1	-
5501	1437609.33	3545375.21	Аналитический метод	0.1	-
5502	1437558.89	3545351.00	Аналитический метод	0.1	-
5503	1437317.50	3545530.48	Аналитический метод	0.1	-
5504	1437303.35	3545541.00	Аналитический метод	0.1	-
5505	1437301.57	3545543.03	Аналитический метод	0.1	-
5506	1437273.26	3545575.25	Аналитический метод	0.1	-
5507	1437270.86	3545577.98	Аналитический метод	0.1	-
5508	1437269.10	3545581.00	Аналитический метод	0.1	-
5509	1437251.14	3545611.79	Аналитический метод	0.1	-
5510	1437242.89	3545625.94	Аналитический метод	0.1	-
5511	1437243.74	3545630.24	Аналитический метод	0.1	-
5512	1437247.46	3545649.02	Аналитический метод	0.1	-
5513	1437247.01	3545699.87	Аналитический метод	0.1	-
5514	1437229.11	3545754.81	Аналитический метод	0.1	-
5515	1437226.77	3545761.97	Аналитический метод	0.1	-
5516	1437226.71	3546058.87	Аналитический метод	0.1	-
5517	1437229.78	3546382.21	Аналитический метод	0.1	-
5518	1437233.00	3546393.76	Аналитический метод	0.1	-
5519	1437234.05	3546397.52	Аналитический метод	0.1	-
5520	1437247.27	3546419.45	Аналитический метод	0.1	-
5521	1437255.91	3546423.52	Аналитический метод	0.1	-
5522	1437258.89	3546424.93	Аналитический метод	0.1	-
5523	1437261.13	3546425.14	Аналитический метод	0.1	-
5524	1437268.22	3546425.83	Аналитический метод	0.1	-
5525	1437268.26	3546446.33	Аналитический метод	0.1	-
5526	1437268.28	3546460.01	Аналитический метод	0.1	-
5527	1437329.28	3546459.88	Аналитический метод	0.1	-
5528	1437330.88	3546463.59	Аналитический метод	0.1	-
5529	1437198.56	3546464.24	Аналитический метод	0.1	-
5530	1437196.56	3546464.25	Аналитический метод	0.1	-
5531	1437140.89	3546464.52	Аналитический метод	0.1	-
5532	1437138.89	3546464.53	Аналитический метод	0.1	-
5533	1437110.85	3546464.67	Аналитический метод	0.1	-
5534	1437083.20	3546464.89	Аналитический метод	0.1	-
5535	1437081.20	3546464.91	Аналитический метод	0.1	-
5536	1437014.92	3546465.44	Аналитический метод	0.1	-
5537	1437012.93	3546465.46	Аналитический метод	0.1	-
5538	1436854.80	3546466.72	Аналитический метод	0.1	-
5539	1436839.21	3546466.84	Аналитический метод	0.1	-
5540	1436809.48	3546467.08	Аналитический метод	0.1	-
5541	1436779.46	3546467.32	Аналитический метод	0.1	-
5542	1436657.60	3546468.29	Аналитический метод	0.1	-
5543	1436609.17	3546468.71	Аналитический метод	0.1	-

Сведения о местоположении грани публичного сервитута					
1. Система координат МСК-89, зона 3					
2. Сведения о характерных точках границ публичного сервитута					
Обозначение характерных точек границ	Координаты, м		Метод определения координат характерной точки	Средняя квадратическая погрешность положения характерной точки (Mt), м	Описание обозначения точки на местности (при наличии)
	X	Y			
5544	1436603.06	3546468.77	Аналитический метод	0.1	-
5545	1436097.49	3546473.19	Аналитический метод	0.1	-
5546	1436095.93	3546468.72	Аналитический метод	0.1	-
5547	1436095.26	3546468.72	Аналитический метод	0.1	-
5548	1436089.97	3546468.69	Аналитический метод	0.1	-
5549	1436081.89	3546468.65	Аналитический метод	0.1	-
5550	1436074.35	3546468.61	Аналитический метод	0.1	-
5551	1436070.02	3546468.58	Аналитический метод	0.1	-
5552	1436069.25	3546456.96	Аналитический метод	0.1	-
5553	1436067.86	3546435.94	Аналитический метод	0.1	-
5554	1436067.28	3546427.24	Аналитический метод	0.1	-
5555	1436065.07	3546425.72	Аналитический метод	0.1	-
5556	1436063.39	3546351.67	Аналитический метод	0.1	-
5557	1436063.54	3546351.32	Аналитический метод	0.1	-
5558	1436062.97	3546317.24	Аналитический метод	0.1	-
5559	1436062.20	3546289.64	Аналитический метод	0.1	-
5560	1436061.35	3546282.57	Аналитический метод	0.1	-
5561	1436058.54	3546170.82	Аналитический метод	0.1	-
5562	1436050.80	3546094.57	Аналитический метод	0.1	-
5563	1436050.16	3546088.29	Аналитический метод	0.1	-
5564	1435990.43	3546087.92	Аналитический метод	0.1	-
5565	1435990.05	3546063.80	Аналитический метод	0.1	-
5566	1435985.63	3546031.10	Аналитический метод	0.1	-
5567	1435985.63	3546021.10	Аналитический метод	0.1	-
5568	1435985.37	3545940.61	Аналитический метод	0.1	-
5569	1436004.81	3545941.06	Аналитический метод	0.1	-
5570	1436004.87	3545935.06	Аналитический метод	0.1	-
5571	1435982.20	3545934.55	Аналитический метод	0.1	-
5572	1435981.13	3545934.52	Аналитический метод	0.1	-
5573	1435981.71	3545983.01	Аналитический метод	0.1	-
5574	1435982.32	3546033.23	Аналитический метод	0.1	-
5575	1435984.06	3546064.01	Аналитический метод	0.1	-
5576	1435984.46	3546089.63	Аналитический метод	0.1	-
5577	1435985.23	3546093.88	Аналитический метод	0.1	-
5578	1435986.47	3546093.89	Аналитический метод	0.1	-
5579	1436044.73	3546094.25	Аналитический метод	0.1	-
5580	1436044.76	3546094.51	Аналитический метод	0.1	-
5581	1436052.54	3546171.20	Аналитический метод	0.1	-
5582	1436055.37	3546283.01	Аналитический метод	0.1	-
5583	1436056.21	3546290.08	Аналитический метод	0.1	-
5584	1436056.97	3546317.37	Аналитический метод	0.1	-
5585	1436057.52	3546350.12	Аналитический метод	0.1	-
5586	1436057.36	3546350.49	Аналитический метод	0.1	-
5587	1436059.15	3546428.94	Аналитический метод	0.1	-
5588	1436061.49	3546430.54	Аналитический метод	0.1	-
5589	1436061.85	3546435.95	Аналитический метод	0.1	-
5590	1436063.24	3546456.97	Аналитический метод	0.1	-

Сведения о местоположении грани публичного сервитута					
1. Система координат МСК-89, зона 3					
2. Сведения о характерных точках границ публичного сервитута					
Обозначение характерных точек границ	Координаты, м		Метод определения координат характерной точки	Средняя квадратическая погрешность положения характерной точки (Mt), м	Описание обозначения точки на местности (при наличии)
	X	Y			
5591	1436064.40	3546474.55	Аналитический метод	0.1	-
5592	1436074.40	3546474.60	Аналитический метод	0.1	-
5593	1436082.01	3546474.65	Аналитический метод	0.1	-
5594	1436090.06	3546474.70	Аналитический метод	0.1	-
5595	1436091.66	3546474.70	Аналитический метод	0.1	-
5596	1436093.25	3546479.23	Аналитический метод	0.1	-
5597	1436095.45	3546479.22	Аналитический метод	0.1	-
5598	1436343.41	3546477.04	Аналитический метод	0.1	-
5599	1436345.41	3546477.02	Аналитический метод	0.1	-
5600	1436415.17	3546476.41	Аналитический метод	0.1	-
5601	1436417.17	3546476.39	Аналитический метод	0.1	-
5602	1436484.78	3546475.80	Аналитический метод	0.1	-
5603	1436486.78	3546475.78	Аналитический метод	0.1	-
5604	1436603.06	3546474.77	Аналитический метод	0.1	-
5605	1436609.17	3546474.71	Аналитический метод	0.1	-
5606	1436657.65	3546474.29	Аналитический метод	0.1	-
5607	1436779.54	3546473.32	Аналитический метод	0.1	-
5608	1436809.55	3546473.08	Аналитический метод	0.1	-
5609	1436839.00	3546472.85	Аналитический метод	0.1	-
5610	1436854.62	3546472.72	Аналитический метод	0.1	-
5611	1436878.71	3546472.53	Аналитический метод	0.1	-
5612	1436878.76	3546472.53	Аналитический метод	0.1	-
5613	1436878.69	3546472.62	Аналитический метод	0.1	-
5614	1436875.90	3546476.06	Аналитический метод	0.1	-
5615	1436873.62	3546478.87	Аналитический метод	0.1	-
5616	1436868.46	3546485.24	Аналитический метод	0.1	-
5617	1436853.63	3546503.51	Аналитический метод	0.1	-
5618	1436853.61	3546503.54	Аналитический метод	0.1	-
5619	1436853.61	3546504.25	Аналитический метод	0.1	-
5620	1436853.64	3546548.41	Аналитический метод	0.1	-
5621	1436853.73	3546564.03	Аналитический метод	0.1	-
5622	1436853.75	3546567.42	Аналитический метод	0.1	-
5623	1436854.03	3546613.89	Аналитический метод	0.1	-
5624	1436854.14	3546676.37	Аналитический метод	0.1	-
5625	1436854.59	3546724.16	Аналитический метод	0.1	-
5626	1436854.65	3546730.29	Аналитический метод	0.1	-
5627	1436854.79	3546745.73	Аналитический метод	0.1	-
5628	1436855.61	3546809.87	Аналитический метод	0.1	-
5629	1436855.61	3546810.62	Аналитический метод	0.1	-
5630	1436855.59	3546828.64	Аналитический метод	0.1	-
5631	1436855.53	3546880.08	Аналитический метод	0.1	-
5632	1436855.53	3546880.77	Аналитический метод	0.1	-
5633	1436855.79	3546944.48	Аналитический метод	0.1	-
5634	1436856.15	3547006.61	Аналитический метод	0.1	-
5635	1436856.23	3547020.54	Аналитический метод	0.1	-
5636	1436856.37	3547044.14	Аналитический метод	0.1	-
5637	1436856.49	3547064.49	Аналитический метод	0.1	-

Сведения о местоположении грани публичного сервитута					
1. Система координат МСК-89, зона 3					
2. Сведения о характерных точках границ публичного сервитута					
Обозначение характерных точек границ	Координаты, м		Метод определения координат характерной точки	Средняя квадратическая погрешность положения характерной точки (Mt), м	Описание обозначения точки на местности (при наличии)
	X	Y			
5638	1436856.50	3547065.93	Аналитический метод	0.1	-
5639	1436856.18	3547066.54	Аналитический метод	0.1	-
5640	1436829.95	3547117.38	Аналитический метод	0.1	-
5641	1436822.71	3547131.43	Аналитический метод	0.1	-
5642	1436805.63	3547164.53	Аналитический метод	0.1	-
5643	1436798.05	3547179.24	Аналитический метод	0.1	-
5644	1436795.16	3547184.89	Аналитический метод	0.1	-
5645	1436786.30	3547202.17	Аналитический метод	0.1	-
5646	1436771.86	3547230.39	Аналитический метод	0.1	-
5647	1436744.62	3547283.38	Аналитический метод	0.1	-
5648	1436713.14	3547344.51	Аналитический метод	0.1	-
5649	1436712.66	3547345.44	Аналитический метод	0.1	-
5650	1436711.46	3547345.58	Аналитический метод	0.1	-
5651	1436665.81	3547351.02	Аналитический метод	0.1	-
5652	1436626.84	3547405.30	Аналитический метод	0.1	-
5653	1436589.02	3547457.77	Аналитический метод	0.1	-
5654	1436551.12	3547510.66	Аналитический метод	0.1	-
5655	1436510.77	3547566.70	Аналитический метод	0.1	-
5656	1436472.69	3547619.63	Аналитический метод	0.1	-
5657	1436433.63	3547673.99	Аналитический метод	0.1	-
5658	1436395.47	3547727.00	Аналитический метод	0.1	-
5659	1436356.95	3547780.71	Аналитический метод	0.1	-
5660	1436316.47	3547836.83	Аналитический метод	0.1	-
5661	1436278.08	3547890.27	Аналитический метод	0.1	-
5662	1436238.83	3547944.91	Аналитический метод	0.1	-
5663	1436198.98	3548000.43	Аналитический метод	0.1	-
5664	1436160.59	3548053.65	Аналитический метод	0.1	-
5665	1436121.39	3548107.99	Аналитический метод	0.1	-
5666	1436082.41	3548162.04	Аналитический метод	0.1	-
5667	1436049.23	3548208.33	Аналитический метод	0.1	-
5668	1436012.27	3548259.75	Аналитический метод	0.1	-
5669	1435971.36	3548316.54	Аналитический метод	0.1	-
5670	1435932.65	3548370.50	Аналитический метод	0.1	-
5671	1435896.20	3548420.94	Аналитический метод	0.1	-
5672	1435858.21	3548473.99	Аналитический метод	0.1	-
5673	1435821.54	3548524.90	Аналитический метод	0.1	-
5674	1435780.80	3548581.69	Аналитический метод	0.1	-
5675	1435739.10	3548639.70	Аналитический метод	0.1	-
5676	1435696.35	3548699.06	Аналитический метод	0.1	-
5677	1435614.10	3548813.27	Аналитический метод	0.1	-
5678	1435569.67	3548875.13	Аналитический метод	0.1	-
5679	1435534.71	3548923.95	Аналитический метод	0.1	-
5680	1435499.90	3548972.52	Аналитический метод	0.1	-
5681	1435468.77	3549015.80	Аналитический метод	0.1	-
5682	1435428.59	3549071.54	Аналитический метод	0.1	-
5683	1435396.41	3549128.63	Аналитический метод	0.1	-
5684	1435363.50	3549187.41	Аналитический метод	0.1	-

Сведения о местоположении грани публичного сервитута					
1. Система координат МСК-89, зона 3					
2. Сведения о характерных точках границ публичного сервитута					
Обозначение характерных точек границ	Координаты, м		Метод определения координат характерной точки	Средняя квадратическая погрешность положения характерной точки (Mt), м	Описание обозначения точки на местности (при наличии)
	X	Y			
5685	1435330.72	3549246.10	Аналитический метод	0.1	-
5686	1435296.43	3549306.63	Аналитический метод	0.1	-
5687	1435295.25	3549308.71	Аналитический метод	0.1	-
5688	1435295.15	3549308.92	Аналитический метод	0.1	-
5689	1435283.78	3549333.71	Аналитический метод	0.1	-
5690	1435222.61	3549390.21	Аналитический метод	0.1	-
5691	1435209.73	3549466.50	Аналитический метод	0.1	-
5692	1435207.65	3549481.52	Аналитический метод	0.1	-
5693	1435204.71	3549502.73	Аналитический метод	0.1	-
5694	1435181.10	3549500.07	Аналитический метод	0.1	-
5695	1435177.72	3549527.74	Аналитический метод	0.1	-
5696	1435161.84	3549657.66	Аналитический метод	0.1	-
5697	1435156.89	3549698.79	Аналитический метод	0.1	-
5698	1435155.33	3549711.82	Аналитический метод	0.1	-
5699	1435149.55	3549759.76	Аналитический метод	0.1	-
5700	1435144.03	3549798.92	Аналитический метод	0.1	-
5701	1435143.46	3549802.93	Аналитический метод	0.1	-
5702	1435138.77	3549836.22	Аналитический метод	0.1	-
5703	1435132.86	3549878.16	Аналитический метод	0.1	-
5704	1435131.22	3549889.45	Аналитический метод	0.1	-
5705	1435126.07	3549924.91	Аналитический метод	0.1	-
5706	1435115.40	3549998.43	Аналитический метод	0.1	-
5707	1435105.24	3550068.35	Аналитический метод	0.1	-
5708	1435103.21	3550085.88	Аналитический метод	0.1	-
5709	1435090.40	3550196.74	Аналитический метод	0.1	-
5710	1435087.43	3550222.47	Аналитический метод	0.1	-
5711	1435086.65	3550222.37	Аналитический метод	0.1	-
5712	1435070.40	3550220.36	Аналитический метод	0.1	-
5713	1435066.91	3550243.88	Аналитический метод	0.1	-
5714	1435062.76	3550272.02	Аналитический метод	0.1	-
5715	1434998.87	3550812.45	Аналитический метод	0.1	-
5716	1434997.08	3550837.56	Аналитический метод	0.1	-
5717	1434995.14	3550968.71	Аналитический метод	0.1	-
5718	1435004.53	3551186.74	Аналитический метод	0.1	-
5719	1435004.84	3551193.94	Аналитический метод	0.1	-
5720	1435006.09	3551222.92	Аналитический метод	0.1	-
5721	1435006.77	3551243.90	Аналитический метод	0.1	-
5722	1435013.65	3551457.65	Аналитический метод	0.1	-
5723	1435012.47	3551698.15	Аналитический метод	0.1	-
5724	1435012.57	3551716.64	Аналитический метод	0.1	-
5725	1435012.65	3551730.56	Аналитический метод	0.1	-
5726	1435015.06	3552157.07	Аналитический метод	0.1	-
5727	1435035.21	3552555.79	Аналитический метод	0.1	-
5728	1435036.63	3552583.87	Аналитический метод	0.1	-
5729	1435046.62	3552604.69	Аналитический метод	0.1	-
5730	1435056.59	3552625.49	Аналитический метод	0.1	-
5731	1435056.71	3552625.73	Аналитический метод	0.1	-

Сведения о местоположении грани публичного сервитута					
1. Система координат МСК-89, зона 3					
2. Сведения о характерных точках границ публичного сервитута					
Обозначение характерных точек границ	Координаты, м		Метод определения координат характерной точки	Средняя квадратическая погрешность положения характерной точки (Mt), м	Описание обозначения точки на местности (при наличии)
	X	Y			
5732	1435190.98	3552828.92	Аналитический метод	0.1	-
5733	1435195.27	3552835.41	Аналитический метод	0.1	-
5734	1435217.90	3552869.65	Аналитический метод	0.1	-
5735	1435343.20	3553059.26	Аналитический метод	0.1	-
5736	1435409.83	3553160.09	Аналитический метод	0.1	-
5737	1435505.82	3553305.36	Аналитический метод	0.1	-
5738	1435533.40	3553347.08	Аналитический метод	0.1	-
5739	1435631.62	3553495.72	Аналитический метод	0.1	-
5740	1435649.59	3553524.42	Аналитический метод	0.1	-
5741	1435740.17	3553669.05	Аналитический метод	0.1	-
5742	1435758.18	3553697.82	Аналитический метод	0.1	-
5743	1435819.79	3553796.17	Аналитический метод	0.1	-
5744	1435983.45	3554057.94	Аналитический метод	0.1	-
5745	1436307.73	3554576.60	Аналитический метод	0.1	-
5746	1436470.13	3554836.33	Аналитический метод	0.1	-
5747	1436496.63	3554878.73	Аналитический метод	0.1	-
5748	1436541.69	3554950.80	Аналитический метод	0.1	-
5749	1436546.91	3554959.15	Аналитический метод	0.1	-
5750	1436549.01	3554962.50	Аналитический метод	0.1	-
5751	1436550.87	3554965.49	Аналитический метод	0.1	-
5752	1436553.94	3554970.40	Аналитический метод	0.1	-
5753	1436634.65	3555061.37	Аналитический метод	0.1	-
5754	1436705.65	3555112.84	Аналитический метод	0.1	-
5755	1436740.02	3555158.59	Аналитический метод	0.1	-
5756	1436770.02	3555198.64	Аналитический метод	0.1	-
5757	1436799.70	3555238.53	Аналитический метод	0.1	-
5758	1436829.58	3555278.30	Аналитический метод	0.1	-
5759	1436859.82	3555318.36	Аналитический метод	0.1	-
5760	1436883.40	3555349.66	Аналитический метод	0.1	-
5761	1436893.23	3555362.70	Аналитический метод	0.1	-
5762	1436897.54	3555365.75	Аналитический метод	0.1	-
5763	1436913.78	3555377.21	Аналитический метод	0.1	-
5764	1436917.87	3555380.10	Аналитический метод	0.1	-
5765	1436935.24	3555392.36	Аналитический метод	0.1	-
5766	1436988.29	3555430.20	Аналитический метод	0.1	-
5767	1437022.47	3555454.39	Аналитический метод	0.1	-
5768	1437065.58	3555485.18	Аналитический метод	0.1	-
5769	1437113.11	3555519.12	Аналитический метод	0.1	-
5770	1437161.42	3555553.54	Аналитический метод	0.1	-
5771	1437198.43	3555579.93	Аналитический метод	0.1	-
5772	1437250.11	3555616.84	Аналитический метод	0.1	-
5773	1437304.77	3555655.90	Аналитический метод	0.1	-
5774	1437351.47	3555689.21	Аналитический метод	0.1	-
5775	1437399.19	3555723.32	Аналитический метод	0.1	-
5776	1437446.68	3555757.24	Аналитический метод	0.1	-
5777	1437492.58	3555789.96	Аналитический метод	0.1	-
5778	1437539.57	3555823.65	Аналитический метод	0.1	-

Сведения о местоположении грани публичного сервитута					
1. Система координат МСК-89, зона 3					
2. Сведения о характерных точках границ публичного сервитута					
Обозначение характерных точек границ	Координаты, м		Метод определения координат характерной точки	Средняя квадратическая погрешность положения характерной точки (Mt), м	Описание обозначения точки на местности (при наличии)
	X	Y			
5779	1437586.84	3555857.44	Аналитический метод	0.1	-
5780	1437633.82	3555890.92	Аналитический метод	0.1	-
5781	1437689.23	3555913.04	Аналитический метод	0.1	-
5782	1437742.36	3555934.24	Аналитический метод	0.1	-
5783	1437756.88	3555940.13	Аналитический метод	0.1	-
5784	1437773.99	3555946.86	Аналитический метод	0.1	-
5785	1437833.39	3555970.63	Аналитический метод	0.1	-
5786	1437887.88	3555992.53	Аналитический метод	0.1	-
5787	1437942.17	3556014.13	Аналитический метод	0.1	-
5788	1437996.41	3556035.84	Аналитический метод	0.1	-
5789	1438048.75	3556056.71	Аналитический метод	0.1	-
5790	1438106.54	3556079.94	Аналитический метод	0.1	-
5791	1438161.58	3556101.96	Аналитический метод	0.1	-
5792	1438215.07	3556123.27	Аналитический метод	0.1	-
5793	1438270.77	3556145.62	Аналитический метод	0.1	-
5794	1438326.97	3556168.09	Аналитический метод	0.1	-
5795	1438382.67	3556190.42	Аналитический метод	0.1	-
5796	1438437.41	3556212.25	Аналитический метод	0.1	-
5797	1438492.59	3556234.33	Аналитический метод	0.1	-
5798	1438548.08	3556256.48	Аналитический метод	0.1	-
5799	1438603.22	3556278.44	Аналитический метод	0.1	-
5800	1438658.64	3556300.66	Аналитический метод	0.1	-
5801	1438715.56	3556323.55	Аналитический метод	0.1	-
5802	1438768.51	3556344.68	Аналитический метод	0.1	-
5803	1438823.29	3556366.42	Аналитический метод	0.1	-
5804	1438869.65	3556384.84	Аналитический метод	0.1	-
5805	1438870.85	3556385.32	Аналитический метод	0.1	-
5806	1438871.49	3556385.77	Аналитический метод	0.1	-
5807	1438910.61	3556413.80	Аналитический метод	0.1	-
5808	1438948.08	3556440.40	Аналитический метод	0.1	-
5809	1438992.27	3556471.99	Аналитический метод	0.1	-
5810	1438993.12	3556472.59	Аналитический метод	0.1	-
5811	1438993.34	3556473.66	Аналитический метод	0.1	-
5812	1439001.69	3556514.39	Аналитический метод	0.1	-
5813	1439010.14	3556555.59	Аналитический метод	0.1	-
5814	1439021.25	3556610.55	Аналитический метод	0.1	-
5815	1439032.87	3556667.55	Аналитический метод	0.1	-
5816	1439043.39	3556718.81	Аналитический метод	0.1	-
5817	1439053.48	3556768.54	Аналитический метод	0.1	-
5818	1439065.19	3556825.32	Аналитический метод	0.1	-
5819	1439076.04	3556877.39	Аналитический метод	0.1	-
5820	1439086.77	3556929.68	Аналитический метод	0.1	-
5821	1439096.79	3556978.59	Аналитический метод	0.1	-
5822	1439107.60	3557031.91	Аналитический метод	0.1	-
5823	1439118.30	3557084.13	Аналитический метод	0.1	-
5824	1439128.22	3557132.28	Аналитический метод	0.1	-
5825	1439138.90	3557184.46	Аналитический метод	0.1	-

Сведения о местоположении грани публичного сервитута					
1. Система координат МСК-89, зона 3					
2. Сведения о характерных точках границ публичного сервитута					
Обозначение характерных точек границ	Координаты, м		Метод определения координат характерной точки	Средняя квадратическая погрешность положения характерной точки (Mt), м	Описание обозначения точки на местности (при наличии)
	X	Y			
5826	1439147.14	3557224.11	Аналитический метод	0.1	-
5827	1439156.05	3557267.49	Аналитический метод	0.1	-
5828	1439166.61	3557318.53	Аналитический метод	0.1	-
5829	1439177.61	3557372.53	Аналитический метод	0.1	-
5830	1439188.71	3557426.56	Аналитический метод	0.1	-
5831	1439198.97	3557477.03	Аналитический метод	0.1	-
5832	1439210.63	3557533.38	Аналитический метод	0.1	-
5833	1439222.17	3557589.36	Аналитический метод	0.1	-
5834	1439247.14	3557638.85	Аналитический метод	0.1	-
5835	1439247.55	3557639.65	Аналитический метод	0.1	-
5836	1439248.05	3557640.63	Аналитический метод	0.1	-
5837	1439268.85	3557681.91	Аналитический метод	0.1	-
5838	1439301.36	3557722.36	Аналитический метод	0.1	-
5839	1439331.30	3557760.03	Аналитический метод	0.1	-
5840	1439366.06	3557803.92	Аналитический метод	0.1	-
5841	1439397.79	3557843.79	Аналитический метод	0.1	-
5842	1439432.06	3557886.80	Аналитический метод	0.1	-
5843	1439465.76	3557928.85	Аналитический метод	0.1	-
5844	1439500.62	3557972.60	Аналитический метод	0.1	-
5845	1439534.52	3558015.27	Аналитический метод	0.1	-
5846	1439568.49	3558057.85	Аналитический метод	0.1	-
5847	1439601.28	3558099.34	Аналитический метод	0.1	-
5848	1439637.80	3558145.24	Аналитический метод	0.1	-
5849	1439670.47	3558186.32	Аналитический метод	0.1	-
5850	1439704.47	3558229.20	Аналитический метод	0.1	-
5851	1439737.19	3558270.13	Аналитический метод	0.1	-
5852	1439772.96	3558315.28	Аналитический метод	0.1	-
5853	1439804.77	3558355.16	Аналитический метод	0.1	-
5854	1439836.11	3558394.83	Аналитический метод	0.1	-
5855	1439866.21	3558432.36	Аналитический метод	0.1	-
5856	1439898.97	3558473.80	Аналитический метод	0.1	-
5857	1439928.48	3558510.56	Аналитический метод	0.1	-
5858	1439959.96	3558549.95	Аналитический метод	0.1	-
5859	1439990.34	3558588.20	Аналитический метод	0.1	-
5860	1440024.10	3558630.64	Аналитический метод	0.1	-
5861	1440053.72	3558667.53	Аналитический метод	0.1	-
5862	1440088.56	3558711.08	Аналитический метод	0.1	-
5863	1440122.32	3558753.59	Аналитический метод	0.1	-
5864	1440155.92	3558795.85	Аналитический метод	0.1	-
5865	1440187.01	3558834.91	Аналитический метод	0.1	-
5866	1440218.83	3558874.96	Аналитический метод	0.1	-
5867	1440248.37	3558912.14	Аналитический метод	0.1	-
5868	1440282.63	3558955.15	Аналитический метод	0.1	-
5869	1440313.13	3558993.45	Аналитический метод	0.1	-
5870	1440353.66	3559044.32	Аналитический метод	0.1	-
5871	1440374.70	3559070.91	Аналитический метод	0.1	-
5872	1440406.45	3559110.67	Аналитический метод	0.1	-

Сведения о местоположении грани публичного сервитута					
1. Система координат МСК-89, зона 3					
2. Сведения о характерных точках границ публичного сервитута					
Обозначение характерных точек границ	Координаты, м		Метод определения координат характерной точки	Средняя квадратическая погрешность положения характерной точки (Mt), м	Описание обозначения точки на местности (при наличии)
	X	Y			
5873	1440437.56	3559149.56	Аналитический метод	0.1	-
5874	1440471.70	3559192.08	Аналитический метод	0.1	-
5875	1440502.15	3559230.11	Аналитический метод	0.1	-
5876	1440534.68	3559270.66	Аналитический метод	0.1	-
5877	1440568.81	3559313.84	Аналитический метод	0.1	-
5878	1440599.47	3559352.15	Аналитический метод	0.1	-
5879	1440630.84	3559391.64	Аналитический метод	0.1	-
5880	1440661.02	3559429.77	Аналитический метод	0.1	-
5881	1440694.61	3559471.92	Аналитический метод	0.1	-
5882	1440725.02	3559509.96	Аналитический метод	0.1	-
5883	1440753.95	3559546.53	Аналитический метод	0.1	-
5884	1440789.13	3559590.59	Аналитический метод	0.1	-
5885	1440821.70	3559631.12	Аналитический метод	0.1	-
5886	1440852.57	3559670.09	Аналитический метод	0.1	-
5887	1440882.56	3559707.62	Аналитический метод	0.1	-
5888	1440917.60	3559751.58	Аналитический метод	0.1	-
5889	1440948.92	3559790.84	Аналитический метод	0.1	-
5890	1440980.74	3559831.12	Аналитический метод	0.1	-
5891	1441012.78	3559871.64	Аналитический метод	0.1	-
5892	1441042.69	3559909.12	Аналитический метод	0.1	-
5893	1441075.40	3559950.55	Аналитический метод	0.1	-
5894	1441105.88	3559989.07	Аналитический метод	0.1	-
5895	1441135.13	3560025.68	Аналитический метод	0.1	-
5896	1441137.17	3560028.24	Аналитический метод	0.1	-
5897	1441138.43	3560030.24	Аналитический метод	0.1	-
5898	1441166.49	3560074.79	Аналитический метод	0.1	-
5899	1441195.46	3560120.10	Аналитический метод	0.1	-
5900	1441222.93	3560163.35	Аналитический метод	0.1	-
5901	1441252.31	3560210.13	Аналитический метод	0.1	-
5902	1441252.85	3560210.98	Аналитический метод	0.1	-
5903	1441253.31	3560211.88	Аналитический метод	0.1	-
5904	1441275.71	3560256.03	Аналитический метод	0.1	-
5905	1441299.69	3560303.15	Аналитический метод	0.1	-
5906	1441323.82	3560350.61	Аналитический метод	0.1	-
5907	1441349.47	3560401.21	Аналитический метод	0.1	-
5908	1441374.72	3560450.46	Аналитический метод	0.1	-
5909	1441393.54	3560487.37	Аналитический метод	0.1	-
5910	1441394.06	3560488.39	Аналитический метод	0.1	-
5911	1441395.10	3560490.44	Аналитический метод	0.1	-
5912	1441400.92	3560502.20	Аналитический метод	0.1	-
5913	1441401.22	3560502.81	Аналитический метод	0.1	-
5914	1441401.84	3560503.98	Аналитический метод	0.1	-
5915	1441408.19	3560515.87	Аналитический метод	0.1	-
5916	1441408.60	3560516.69	Аналитический метод	0.1	-
5917	1441409.90	3560519.27	Аналитический метод	0.1	-
5918	1441427.37	3560553.87	Аналитический метод	0.1	-
5919	1441447.97	3560594.41	Аналитический метод	0.1	-

Сведения о местоположении грани публичного сервитута					
1. Система координат МСК-89, зона 3					
2. Сведения о характерных точках границ публичного сервитута					
Обозначение характерных точек границ	Координаты, м		Метод определения координат характерной точки	Средняя квадратическая погрешность положения характерной точки (Mt), м	Описание обозначения точки на местности (при наличии)
	X	Y			
5920	1441472.09	3560641.44	Аналитический метод	0.1	-
5921	1441496.22	3560688.09	Аналитический метод	0.1	-
5922	1441520.12	3560735.57	Аналитический метод	0.1	-
5923	1441545.10	3560784.37	Аналитический метод	0.1	-
5924	1441558.77	3560813.80	Аналитический метод	0.1	-
5925	1441578.07	3560855.81	Аналитический метод	0.1	-
5926	1441598.77	3560900.73	Аналитический метод	0.1	-
5927	1441620.94	3560949.20	Аналитический метод	0.1	-
5928	1441641.00	3560992.67	Аналитический метод	0.1	-
5929	1441653.51	3561020.42	Аналитический метод	0.1	-
5930	1441653.86	3561021.19	Аналитический метод	0.1	-
5931	1441654.18	3561022.31	Аналитический метод	0.1	-
5932	1441663.66	3561055.57	Аналитический метод	0.1	-
5933	1441675.17	3561097.12	Аналитический метод	0.1	-
5934	1441689.44	3561147.88	Аналитический метод	0.1	-
5935	1441702.79	3561195.57	Аналитический метод	0.1	-
5936	1441717.10	3561246.43	Аналитический метод	0.1	-
5937	1441717.31	3561247.18	Аналитический метод	0.1	-
5938	1441717.55	3561248.38	Аналитический метод	0.1	-
5939	1441727.57	3561298.63	Аналитический метод	0.1	-
5940	1441736.57	3561344.00	Аналитический метод	0.1	-
5941	1441746.81	3561395.66	Аналитический метод	0.1	-
5942	1441756.24	3561443.37	Аналитический метод	0.1	-
5943	1441766.45	3561495.06	Аналитический метод	0.1	-
5944	1441776.23	3561544.14	Аналитический метод	0.1	-
5945	1441776.35	3561544.75	Аналитический метод	0.1	-
5946	1441776.41	3561546.14	Аналитический метод	0.1	-
5947	1441778.47	3561591.40	Аналитический метод	0.1	-
5948	1441780.86	3561643.10	Аналитический метод	0.1	-
5949	1441783.23	3561696.62	Аналитический метод	0.1	-
5950	1441783.24	3561696.86	Аналитический метод	0.1	-
5951	1441782.99	3561698.65	Аналитический метод	0.1	-
5952	1441778.36	3561732.29	Аналитический метод	0.1	-
5953	1441769.77	3561794.05	Аналитический метод	0.1	-
5954	1441763.08	3561842.51	Аналитический метод	0.1	-
5955	1441755.90	3561893.64	Аналитический метод	0.1	-
5956	1441748.82	3561944.75	Аналитический метод	0.1	-
5957	1441742.01	3561994.10	Аналитический метод	0.1	-
5958	1441735.63	3562038.93	Аналитический метод	0.1	-
5959	1441728.70	3562088.00	Аналитический метод	0.1	-
5960	1441721.26	3562140.93	Аналитический метод	0.1	-
5961	1441714.15	3562191.69	Аналитический метод	0.1	-
5962	1441714.10	3562192.04	Аналитический метод	0.1	-
5963	1441713.61	3562193.64	Аналитический метод	0.1	-
5964	1441699.61	3562238.82	Аналитический метод	0.1	-
5965	1441685.06	3562285.57	Аналитический метод	0.1	-
5966	1441670.01	3562333.82	Аналитический метод	0.1	-

Сведения о местоположении грани публичного сервитута					
1. Система координат МСК-89, зона 3					
2. Сведения о характерных точках границ публичного сервитута					
Обозначение характерных точек границ	Координаты, м		Метод определения координат характерной точки	Средняя квадратическая погрешность положения характерной точки (Mt), м	Описание обозначения точки на местности (при наличии)
	X	Y			
5967	1441655.93	3562378.43	Аналитический метод	0.1	-
5968	1441640.45	3562427.96	Аналитический метод	0.1	-
5969	1441626.94	3562471.20	Аналитический метод	0.1	-
5970	1441610.84	3562522.01	Аналитический метод	0.1	-
5971	1441596.15	3562569.27	Аналитический метод	0.1	-
5972	1441580.93	3562617.62	Аналитический метод	0.1	-
5973	1441566.74	3562662.82	Аналитический метод	0.1	-
5974	1441551.68	3562710.97	Аналитический метод	0.1	-
5975	1441536.64	3562758.64	Аналитический метод	0.1	-
5976	1441521.90	3562806.23	Аналитический метод	0.1	-
5977	1441507.69	3562852.08	Аналитический метод	0.1	-
5978	1441493.15	3562897.69	Аналитический метод	0.1	-
5979	1441478.60	3562945.13	Аналитический метод	0.1	-
5980	1441463.03	3562994.90	Аналитический метод	0.1	-
5981	1441447.75	3563043.94	Аналитический метод	0.1	-
5982	1441432.98	3563091.34	Аналитический метод	0.1	-
5983	1441418.49	3563137.39	Аналитический метод	0.1	-
5984	1441403.08	3563186.49	Аналитический метод	0.1	-
5985	1441402.47	3563188.44	Аналитический метод	0.1	-
5986	1441400.09	3563196.07	Аналитический метод	0.1	-
5987	1441387.23	3563237.28	Аналитический метод	0.1	-
5988	1441372.03	3563285.67	Аналитический метод	0.1	-
5989	1441357.65	3563332.03	Аналитический метод	0.1	-
5990	1441355.89	3563337.69	Аналитический метод	0.1	-
5991	1441353.84	3563344.30	Аналитический метод	0.1	-
5992	1441333.49	3563409.28	Аналитический метод	0.1	-
5993	1441323.03	3563442.60	Аналитический метод	0.1	-
5994	1441321.15	3563448.61	Аналитический метод	0.1	-
5995	1441315.89	3563465.38	Аналитический метод	0.1	-
5996	1441301.10	3563513.07	Аналитический метод	0.1	-
5997	1441285.45	3563562.93	Аналитический метод	0.1	-
5998	1441266.57	3563623.25	Аналитический метод	0.1	-
5999	1441245.38	3563691.32	Аналитический метод	0.1	-
6000	1441225.07	3563755.02	Аналитический метод	0.1	-
6001	1441205.76	3563817.57	Аналитический метод	0.1	-
6002	1441184.41	3563885.19	Аналитический метод	0.1	-
6003	1441183.79	3563887.15	Аналитический метод	0.1	-
6004	1441182.52	3563891.16	Аналитический метод	0.1	-
6005	1441179.29	3563901.54	Аналитический метод	0.1	-
6006	1441177.65	3563906.83	Аналитический метод	0.1	-
6007	1441162.75	3563954.78	Аналитический метод	0.1	-
6008	1441142.70	3564018.94	Аналитический метод	0.1	-
6009	1441123.64	3564079.89	Аналитический метод	0.1	-
6010	1441117.36	3564106.98	Аналитический метод	0.1	-
6011	1441115.24	3564117.91	Аналитический метод	0.1	-
6012	1441112.58	3564129.21	Аналитический метод	0.1	-
6013	1441099.50	3564188.25	Аналитический метод	0.1	-

Сведения о местоположении грани публичного сервитута					
1. Система координат МСК-89, зона 3					
2. Сведения о характерных точках границ публичного сервитута					
Обозначение характерных точек границ	Координаты, м		Метод определения координат характерной точки	Средняя квадратическая погрешность положения характерной точки (Mt), м	Описание обозначения точки на местности (при наличии)
	X	Y			
6014	1441086.11	3564249.50	Аналитический метод	0.1	-
6015	1441075.73	3564297.47	Аналитический метод	0.1	-
6016	1441064.95	3564351.78	Аналитический метод	0.1	-
6017	1441052.18	3564415.13	Аналитический метод	0.1	-
6018	1441051.06	3564452.70	Аналитический метод	0.1	-
6019	1441049.02	3564451.29	Аналитический метод	0.1	-
6020	1441048.09	3564475.66	Аналитический метод	0.1	-
6021	1441047.86	3564481.66	Аналитический метод	0.1	-
6022	1441046.55	3564515.79	Аналитический метод	0.1	-
6023	1441044.52	3564571.52	Аналитический метод	0.1	-
6024	1441050.25	3564625.15	Аналитический метод	0.1	-
6025	1441057.07	3564685.31	Аналитический метод	0.1	-
6026	1441063.94	3564746.44	Аналитический метод	0.1	-
6027	1441074.81	3564796.91	Аналитический метод	0.1	-
6028	1441089.07	3564863.67	Аналитический метод	0.1	-
6029	1441103.53	3564932.43	Аналитический метод	0.1	-
6030	1441114.47	3564983.50	Аналитический метод	0.1	-
6031	1441131.92	3565032.72	Аналитический метод	0.1	-
6032	1441147.43	3565077.72	Аналитический метод	0.1	-
6033	1441160.30	3565115.83	Аналитический метод	0.1	-
6034	1441163.85	3565126.32	Аналитический метод	0.1	-
6035	1441165.53	3565131.17	Аналитический метод	0.1	-
6036	1441178.40	3565168.30	Аналитический метод	0.1	-
6037	1441185.36	3565188.38	Аналитический метод	0.1	-
6038	1441206.96	3565250.33	Аналитический метод	0.1	-
6039	1441229.57	3565316.52	Аналитический метод	0.1	-
6040	1441249.23	3565373.73	Аналитический метод	0.1	-
6041	1441272.94	3565442.53	Аналитический метод	0.1	-
6042	1441295.83	3565509.00	Аналитический метод	0.1	-
6043	1441318.60	3565573.87	Аналитический метод	0.1	-
6044	1441341.45	3565640.16	Аналитический метод	0.1	-
6045	1441364.41	3565706.46	Аналитический метод	0.1	-
6046	1441388.22	3565774.90	Аналитический метод	0.1	-
6047	1441410.25	3565838.57	Аналитический метод	0.1	-
6048	1441431.99	3565902.68	Аналитический метод	0.1	-
6049	1441458.59	3565979.42	Аналитический метод	0.1	-
6050	1441481.25	3566045.98	Аналитический метод	0.1	-
6051	1441504.94	3566114.60	Аналитический метод	0.1	-
6052	1441527.45	3566179.65	Аналитический метод	0.1	-
6053	1441551.75	3566249.92	Аналитический метод	0.1	-
6054	1441575.98	3566320.38	Аналитический метод	0.1	-
6055	1441597.80	3566382.91	Аналитический метод	0.1	-
6056	1441621.65	3566452.01	Аналитический метод	0.1	-
6057	1441644.59	3566518.79	Аналитический метод	0.1	-
6058	1441668.06	3566586.72	Аналитический метод	0.1	-
6059	1441689.69	3566649.09	Аналитический метод	0.1	-
6060	1441713.87	3566719.29	Аналитический метод	0.1	-

Сведения о местоположении грани публичного сервитута					
1. Система координат МСК-89, зона 3					
2. Сведения о характерных точках границ публичного сервитута					
Обозначение характерных точек границ	Координаты, м		Метод определения координат характерной точки	Средняя квадратическая погрешность положения характерной точки (Mt), м	Описание обозначения точки на местности (при наличии)
	X	Y			
6061	1441736.07	3566782.51	Аналитический метод	0.1	-
6062	1441759.70	3566852.05	Аналитический метод	0.1	-
6063	1441782.31	3566916.93	Аналитический метод	0.1	-
6064	1441805.76	3566984.77	Аналитический метод	0.1	-
6065	1441828.93	3567051.98	Аналитический метод	0.1	-
6066	1441852.41	3567118.84	Аналитический метод	0.1	-
6067	1441875.23	3567185.59	Аналитический метод	0.1	-
6068	1441897.75	3567250.89	Аналитический метод	0.1	-
6069	1441921.30	3567319.43	Аналитический метод	0.1	-
6070	1441940.33	3567374.41	Аналитический метод	0.1	-
6071	1441965.04	3567445.74	Аналитический метод	0.1	-
6072	1441988.22	3567513.10	Аналитический метод	0.1	-
6073	1442011.34	3567579.86	Аналитический метод	0.1	-
6074	1442033.85	3567645.59	Аналитический метод	0.1	-
6075	1442056.18	3567710.08	Аналитический метод	0.1	-
6076	1442078.77	3567775.13	Аналитический метод	0.1	-
6077	1442104.34	3567848.57	Аналитический метод	0.1	-
6078	1442123.76	3567905.38	Аналитический метод	0.1	-
6079	1442145.88	3567969.62	Аналитический метод	0.1	-
6080	1442170.69	3568041.63	Аналитический метод	0.1	-
6081	1442192.06	3568103.70	Аналитический метод	0.1	-
6082	1442214.23	3568167.29	Аналитический метод	0.1	-
6083	1442240.90	3568244.28	Аналитический метод	0.1	-
6084	1442263.20	3568308.56	Аналитический метод	0.1	-
6085	1442286.14	3568374.85	Аналитический метод	0.1	-
6086	1442308.42	3568439.45	Аналитический метод	0.1	-
6087	1442331.18	3568505.56	Аналитический метод	0.1	-
6088	1442355.82	3568577.72	Аналитический метод	0.1	-
6089	1442376.61	3568638.36	Аналитический метод	0.1	-
6090	1442396.88	3568696.80	Аналитический метод	0.1	-
6091	1442419.06	3568745.02	Аналитический метод	0.1	-
6092	1442451.45	3568814.95	Аналитический метод	0.1	-
6093	1442475.26	3568867.86	Аналитический метод	0.1	-
6094	1442509.43	3568923.14	Аналитический метод	0.1	-
6095	1442545.26	3568981.60	Аналитический метод	0.1	-
6096	1442572.21	3569026.15	Аналитический метод	0.1	-
6097	1442603.17	3569072.82	Аналитический метод	0.1	-
6098	1442642.76	3569129.97	Аналитический метод	0.1	-
6099	1442680.25	3569185.12	Аналитический метод	0.1	-
6100	1442715.29	3569238.24	Аналитический метод	0.1	-
6101	1442740.43	3569275.75	Аналитический метод	0.1	-
6102	1442769.67	3569307.59	Аналитический метод	0.1	-
6103	1442799.84	3569341.54	Аналитический метод	0.1	-
6104	1442832.37	3569377.57	Аналитический метод	0.1	-
6105	1442871.45	3569421.23	Аналитический метод	0.1	-
6106	1442910.86	3569458.95	Аналитический метод	0.1	-
6107	1442950.33	3569496.97	Аналитический метод	0.1	-

Сведения о местоположении грани публичного сервитута					
1. Система координат МСК-89, зона 3					
2. Сведения о характерных точках границ публичного сервитута					
Обозначение характерных точек границ	Координаты, м		Метод определения координат характерной точки	Средняя квадратическая погрешность положения характерной точки (Mt), м	Описание обозначения точки на местности (при наличии)
	X	Y			
6108	1442987.77	3569528.39	Аналитический метод	0.1	-
6109	1443035.50	3569568.59	Аналитический метод	0.1	-
6110	1443080.54	3569606.52	Аналитический метод	0.1	-
6111	1443125.36	3569634.22	Аналитический метод	0.1	-
6112	1443181.47	3569669.51	Аналитический метод	0.1	-
6113	1443238.95	3569705.30	Аналитический метод	0.1	-
6114	1443297.79	3569742.47	Аналитический метод	0.1	-
6115	1443356.51	3569779.27	Аналитический метод	0.1	-
6116	1443412.34	3569814.48	Аналитический метод	0.1	-
6117	1443470.30	3569850.92	Аналитический метод	0.1	-
6118	1443528.86	3569887.76	Аналитический метод	0.1	-
6119	1443583.52	3569921.82	Аналитический метод	0.1	-
6120	1443626.25	3569949.23	Аналитический метод	0.1	-
6121	1443670.81	3569976.96	Аналитический метод	0.1	-
6122	1443712.67	3570002.88	Аналитический метод	0.1	-
6123	1443768.61	3570038.10	Аналитический метод	0.1	-
6124	1443817.55	3570068.70	Аналитический метод	0.1	-
6125	1443879.02	3570107.25	Аналитический метод	0.1	-
6126	1443930.73	3570139.80	Аналитический метод	0.1	-
6127	1443981.63	3570171.61	Аналитический метод	0.1	-
6128	1444052.62	3570216.19	Аналитический метод	0.1	-
6129	1444116.44	3570256.17	Аналитический метод	0.1	-
6130	1444172.10	3570290.70	Аналитический метод	0.1	-
6131	1444232.06	3570328.40	Аналитический метод	0.1	-
6132	1444287.02	3570363.44	Аналитический метод	0.1	-
6133	1444345.21	3570400.05	Аналитический метод	0.1	-
6134	1444383.94	3570424.13	Аналитический метод	0.1	-
6135	1444385.65	3570425.20	Аналитический метод	0.1	-
6136	1444398.64	3570433.27	Аналитический метод	0.1	-
6137	1444435.22	3570456.23	Аналитический метод	0.1	-
6138	1444436.91	3570457.30	Аналитический метод	0.1	-
6139	1444463.45	3570473.96	Аналитический метод	0.1	-
6140	1444486.44	3570488.35	Аналитический метод	0.1	-
6141	1444488.13	3570489.41	Аналитический метод	0.1	-
6142	1444516.69	3570507.29	Аналитический метод	0.1	-
6143	1444537.71	3570520.42	Аналитический метод	0.1	-
6144	1444539.41	3570521.47	Аналитический метод	0.1	-
6145	1444572.03	3570541.83	Аналитический метод	0.1	-
6146	1444588.97	3570552.48	Аналитический метод	0.1	-
6147	1444590.66	3570553.53	Аналитический метод	0.1	-
6148	1444633.19	3570580.24	Аналитический метод	0.1	-
6149	1444640.18	3570584.61	Аналитический метод	0.1	-
6150	1444641.87	3570585.68	Аналитический метод	0.1	-
6151	1444691.45	3570616.70	Аналитический метод	0.1	-
6152	1444693.14	3570617.76	Аналитический метод	0.1	-
6153	1444694.39	3570618.54	Аналитический метод	0.1	-
6154	1444748.03	3570651.96	Аналитический метод	0.1	-

Сведения о местоположении грани публичного сервитута					
1. Система координат МСК-89, зона 3					
2. Сведения о характерных точках границ публичного сервитута					
Обозначение характерных точек границ	Координаты, м		Метод определения координат характерной точки	Средняя квадратическая погрешность положения характерной точки (Mt), м	Описание обозначения точки на местности (при наличии)
	X	Y			
6155	1444809.28	3570690.57	Аналитический метод	0.1	-
6156	1444864.16	3570724.92	Аналитический метод	0.1	-
6157	1444921.28	3570760.74	Аналитический метод	0.1	-
6158	1444983.80	3570800.17	Аналитический метод	0.1	-
6159	1445082.02	3570860.58	Аналитический метод	0.1	-
6160	1445083.08	3570861.23	Аналитический метод	0.1	-
6161	1445083.59	3570861.82	Аналитический метод	0.1	-
6162	1445115.46	3570898.87	Аналитический метод	0.1	-
6163	1445148.73	3570937.77	Аналитический метод	0.1	-
6164	1445183.42	3570976.65	Аналитический метод	0.1	-
6165	1445217.59	3571016.07	Аналитический метод	0.1	-
6166	1445251.93	3571054.49	Аналитический метод	0.1	-
6167	1445284.53	3571092.31	Аналитический метод	0.1	-
6168	1445323.64	3571105.65	Аналитический метод	0.1	-
6169	1445366.86	3571120.29	Аналитический метод	0.1	-
6170	1445415.50	3571136.94	Аналитический метод	0.1	-
6171	1445461.73	3571152.50	Аналитический метод	0.1	-
6172	1445529.15	3571175.32	Аналитический метод	0.1	-
6173	1445595.10	3571197.43	Аналитический метод	0.1	-
6174	1445643.00	3571213.64	Аналитический метод	0.1	-
6175	1445704.56	3571252.17	Аналитический метод	0.1	-
6176	1445761.07	3571287.61	Аналитический метод	0.1	-
6177	1445819.83	3571324.54	Аналитический метод	0.1	-
6178	1445878.64	3571361.47	Аналитический метод	0.1	-
6179	1445930.98	3571394.32	Аналитический метод	0.1	-
6180	1445991.66	3571432.26	Аналитический метод	0.1	-
6181	1446050.80	3571469.33	Аналитический метод	0.1	-
6182	1446108.86	3571505.66	Аналитический метод	0.1	-
6183	1446169.47	3571543.59	Аналитический метод	0.1	-
6184	1446229.81	3571581.42	Аналитический метод	0.1	-
6185	1446292.91	3571620.92	Аналитический метод	0.1	-
6186	1446348.04	3571655.36	Аналитический метод	0.1	-
6187	1446402.47	3571689.43	Аналитический метод	0.1	-
6188	1446470.43	3571732.02	Аналитический метод	0.1	-
6189	1446530.09	3571769.26	Аналитический метод	0.1	-
6190	1446587.40	3571805.12	Аналитический метод	0.1	-
6191	1446646.45	3571842.15	Аналитический метод	0.1	-
6192	1446697.72	3571874.26	Аналитический метод	0.1	-
6193	1446763.66	3571915.56	Аналитический метод	0.1	-
6194	1446823.97	3571953.35	Аналитический метод	0.1	-
6195	1446883.24	3571990.63	Аналитический метод	0.1	-
6196	1446926.76	3572017.98	Аналитический метод	0.1	-
6197	1446928.30	3572018.94	Аналитический метод	0.1	-
6198	1446937.62	3572024.80	Аналитический метод	0.1	-
6199	1446987.75	3572056.67	Аналитический метод	0.1	-
6200	1447034.98	3572086.42	Аналитический метод	0.1	-
6201	1447067.03	3572107.91	Аналитический метод	0.1	-

Сведения о местоположении грани публичного сервитута					
1. Система координат МСК-89, зона 3					
2. Сведения о характерных точках границ публичного сервитута					
Обозначение характерных точек границ	Координаты, м		Метод определения координат характерной точки	Средняя квадратическая погрешность положения характерной точки (Mt), м	Описание обозначения точки на местности (при наличии)
	X	Y			
6202	1447125.39	3572146.79	Аналитический метод	0.1	-
6203	1447172.37	3572178.68	Аналитический метод	0.1	-
6204	1447226.81	3572215.10	Аналитический метод	0.1	-
6205	1447289.57	3572257.54	Аналитический метод	0.1	-
6206	1447337.13	3572292.76	Аналитический метод	0.1	-
6207	1447386.83	3572338.72	Аналитический метод	0.1	-
6208	1447387.92	3572339.67	Аналитический метод	0.1	-
6209	1447409.76	3572358.88	Аналитический метод	0.1	-
6210	1447428.08	3572374.97	Аналитический метод	0.1	-
6211	1447444.89	3572390.01	Аналитический метод	0.1	-
6212	1447460.86	3572404.28	Аналитический метод	0.1	-
6213	1447465.70	3572408.61	Аналитический метод	0.1	-
6214	1447486.11	3572426.86	Аналитический метод	0.1	-
6215	1447487.59	3572428.19	Аналитический метод	0.1	-
6216	1447488.82	3572429.29	Аналитический метод	0.1	-
6217	1447524.02	3572460.50	Аналитический метод	0.1	-
6218	1447525.51	3572461.83	Аналитический метод	0.1	-
6219	1447536.74	3572471.79	Аналитический метод	0.1	-
6220	1447580.58	3572510.95	Аналитический метод	0.1	-
6221	1447598.80	3572528.90	Аналитический метод	0.1	-
6222	1447600.23	3572530.31	Аналитический метод	0.1	-
6223	1447627.87	3572557.52	Аналитический метод	0.1	-
6224	1447634.94	3572564.48	Аналитический метод	0.1	-
6225	1447636.36	3572565.88	Аналитический метод	0.1	-
6226	1447670.27	3572599.23	Аналитический метод	0.1	-
6227	1447708.59	3572637.19	Аналитический метод	0.1	-
6228	1447762.50	3572690.15	Аналитический метод	0.1	-
6229	1447804.80	3572732.85	Аналитический метод	0.1	-
6230	1447853.58	3572781.13	Аналитический метод	0.1	-
6231	1447909.71	3572836.40	Аналитический метод	0.1	-
6232	1447960.33	3572886.14	Аналитический метод	0.1	-
6233	1448018.83	3572943.38	Аналитический метод	0.1	-
6234	1448057.70	3572981.19	Аналитический метод	0.1	-
6235	1448106.08	3573029.26	Аналитический метод	0.1	-
6236	1448154.61	3573077.30	Аналитический метод	0.1	-
6237	1448205.07	3573126.99	Аналитический метод	0.1	-
6238	1448245.77	3573167.32	Аналитический метод	0.1	-
6239	1448278.27	3573199.51	Аналитический метод	0.1	-
6240	1448312.55	3573233.54	Аналитический метод	0.1	-
6241	1448320.92	3573241.58	Аналитический метод	0.1	-
6242	1448357.62	3573278.19	Аналитический метод	0.1	-
6243	1448405.86	3573326.48	Аналитический метод	0.1	-
6244	1448453.25	3573373.70	Аналитический метод	0.1	-
6245	1448504.57	3573424.87	Аналитический метод	0.1	-
6246	1448552.62	3573472.80	Аналитический метод	0.1	-
6247	1448599.74	3573519.67	Аналитический метод	0.1	-
6248	1448655.92	3573575.67	Аналитический метод	0.1	-

Сведения о местоположении грани публичного сервитута					
1. Система координат МСК-89, зона 3					
2. Сведения о характерных точках границ публичного сервитута					
Обозначение характерных точек границ	Координаты, м		Метод определения координат характерной точки	Средняя квадратическая погрешность положения характерной точки (Mt), м	Описание обозначения точки на местности (при наличии)
	X	Y			
6249	1448704.84	3573624.37	Аналитический метод	0.1	-
6250	1448753.65	3573672.82	Аналитический метод	0.1	-
6251	1448801.83	3573720.43	Аналитический метод	0.1	-
6252	1448852.69	3573770.27	Аналитический метод	0.1	-
6253	1448901.61	3573818.82	Аналитический метод	0.1	-
6254	1448953.02	3573869.84	Аналитический метод	0.1	-
6255	1448996.88	3573914.12	Аналитический метод	0.1	-
6256	1449050.44	3573967.12	Аналитический метод	0.1	-
6257	1449098.88	3574015.37	Аналитический метод	0.1	-
6258	1449147.24	3574063.58	Аналитический метод	0.1	-
6259	1449197.87	3574113.94	Аналитический метод	0.1	-
6260	1449243.56	3574159.33	Аналитический метод	0.1	-
6261	1449291.66	3574207.15	Аналитический метод	0.1	-
6262	1449340.06	3574255.45	Аналитический метод	0.1	-
6263	1449389.04	3574304.07	Аналитический метод	0.1	-
6264	1449438.71	3574353.21	Аналитический метод	0.1	-
6265	1449486.59	3574400.75	Аналитический метод	0.1	-
6266	1449535.81	3574449.52	Аналитический метод	0.1	-
6267	1449586.30	3574500.25	Аналитический метод	0.1	-
6268	1449627.22	3574541.31	Аналитический метод	0.1	-
6269	1449685.92	3574600.42	Аналитический метод	0.1	-
6270	1449730.34	3574644.89	Аналитический метод	0.1	-
6271	1449781.15	3574694.97	Аналитический метод	0.1	-
6272	1449828.00	3574741.58	Аналитический метод	0.1	-
6273	1449880.30	3574793.75	Аналитический метод	0.1	-
6274	1449928.57	3574841.80	Аналитический метод	0.1	-
6275	1449977.46	3574890.05	Аналитический метод	0.1	-
6276	1450028.16	3574940.81	Аналитический метод	0.1	-
6277	1450074.99	3574987.51	Аналитический метод	0.1	-
6278	1450126.21	3575038.33	Аналитический метод	0.1	-
6279	1450174.08	3575086.04	Аналитический метод	0.1	-
6280	1450225.07	3575136.91	Аналитический метод	0.1	-
6281	1450278.86	3575190.32	Аналитический метод	0.1	-
6282	1450337.61	3575249.20	Аналитический метод	0.1	-
6283	1450399.33	3575310.74	Аналитический метод	0.1	-
6284	1450454.64	3575366.09	Аналитический метод	0.1	-
6285	1450505.42	3575416.66	Аналитический метод	0.1	-
6286	1450542.18	3575453.51	Аналитический метод	0.1	-
6287	1450560.77	3575472.20	Аналитический метод	0.1	-
6288	1450587.60	3575499.17	Аналитический метод	0.1	-
6289	1450633.54	3575544.93	Аналитический метод	0.1	-
6290	1450667.95	3575579.32	Аналитический метод	0.1	-
6291	1450678.71	3575590.06	Аналитический метод	0.1	-
6292	1450731.44	3575642.83	Аналитический метод	0.1	-
6293	1450783.20	3575694.37	Аналитический метод	0.1	-
6294	1450822.91	3575734.20	Аналитический метод	0.1	-
6295	1450872.90	3575779.89	Аналитический метод	0.1	-

Сведения о местоположении грани публичного сервитута					
1. Система координат МСК-89, зона 3					
2. Сведения о характерных точках границ публичного сервитута					
Обозначение характерных точек границ	Координаты, м		Метод определения координат характерной точки	Средняя квадратическая погрешность положения характерной точки (Mt), м	Описание обозначения точки на местности (при наличии)
	X	Y			
6296	1450872.94	3575779.92	Аналитический метод	0.1	-
6297	1450874.25	3575781.36	Аналитический метод	0.1	-
6298	1450920.52	3575832.30	Аналитический метод	0.1	-
6299	1450962.68	3575873.82	Аналитический метод	0.1	-
6300	1450972.63	3575883.89	Аналитический метод	0.1	-
6301	1451015.54	3575926.77	Аналитический метод	0.1	-
6302	1451060.32	3575971.49	Аналитический метод	0.1	-
6303	1451113.20	3576024.22	Аналитический метод	0.1	-
6304	1451161.55	3576072.59	Аналитический метод	0.1	-
6305	1451208.73	3576119.78	Аналитический метод	0.1	-
6306	1451258.25	3576169.51	Аналитический метод	0.1	-
6307	1451306.75	3576217.90	Аналитический метод	0.1	-
6308	1451355.23	3576266.32	Аналитический метод	0.1	-
6309	1451395.97	3576306.73	Аналитический метод	0.1	-
6310	1451453.81	3576364.91	Аналитический метод	0.1	-
6311	1451506.53	3576417.40	Аналитический метод	0.1	-
6312	1451552.08	3576462.74	Аналитический метод	0.1	-
6313	1451598.51	3576509.16	Аналитический метод	0.1	-
6314	1451636.41	3576547.08	Аналитический метод	0.1	-
6315	1451672.76	3576583.46	Аналитический метод	0.1	-
6316	1451710.77	3576621.08	Аналитический метод	0.1	-
6317	1451752.09	3576663.07	Аналитический метод	0.1	-
6318	1451788.03	3576698.69	Аналитический метод	0.1	-
6319	1451795.93	3576706.52	Аналитический метод	0.1	-
6320	1451857.00	3576767.72	Аналитический метод	0.1	-
6321	1451901.20	3576812.31	Аналитический метод	0.1	-
6322	1451944.24	3576854.95	Аналитический метод	0.1	-
6323	1451990.01	3576900.95	Аналитический метод	0.1	-
6324	1452034.93	3576945.51	Аналитический метод	0.1	-
6325	1452076.25	3576986.83	Аналитический метод	0.1	-
6326	1452119.26	3577029.51	Аналитический метод	0.1	-
6327	1452147.35	3577057.55	Аналитический метод	0.1	-
6328	1452163.78	3577073.96	Аналитический метод	0.1	-
6329	1452180.93	3577091.15	Аналитический метод	0.1	-
6330	1452214.68	3577125.00	Аналитический метод	0.1	-
6331	1452228.43	3577138.72	Аналитический метод	0.1	-
6332	1452261.85	3577172.07	Аналитический метод	0.1	-
6333	1452313.84	3577224.11	Аналитический метод	0.1	-
6334	1452356.67	3577266.98	Аналитический метод	0.1	-
6335	1452393.39	3577303.61	Аналитический метод	0.1	-
6336	1452442.34	3577352.84	Аналитический метод	0.1	-
6337	1452490.08	3577400.49	Аналитический метод	0.1	-
6338	1452538.25	3577448.92	Аналитический метод	0.1	-
6339	1452586.85	3577497.39	Аналитический метод	0.1	-
6340	1452635.11	3577545.91	Аналитический метод	0.1	-
6341	1452683.44	3577594.39	Аналитический метод	0.1	-
6342	1452712.06	3577622.93	Аналитический метод	0.1	-

Сведения о местоположении грани публичного сервитута					
1. Система координат МСК-89, зона 3					
2. Сведения о характерных точках границ публичного сервитута					
Обозначение характерных точек границ	Координаты, м		Метод определения координат характерной точки	Средняя квадратическая погрешность положения характерной точки (Mt), м	Описание обозначения точки на местности (при наличии)
	X	Y			
6343	1452732.59	3577643.34	Аналитический метод	0.1	-
6344	1452781.06	3577691.95	Аналитический метод	0.1	-
6345	1452832.14	3577742.76	Аналитический метод	0.1	-
6346	1452879.17	3577789.96	Аналитический метод	0.1	-
6347	1452926.69	3577837.39	Аналитический метод	0.1	-
6348	1452976.94	3577887.66	Аналитический метод	0.1	-
6349	1453026.99	3577937.62	Аналитический метод	0.1	-
6350	1453076.48	3577987.55	Аналитический метод	0.1	-
6351	1453124.94	3578036.10	Аналитический метод	0.1	-
6352	1453175.61	3578087.08	Аналитический метод	0.1	-
6353	1453224.19	3578135.91	Аналитический метод	0.1	-
6354	1453273.85	3578185.63	Аналитический метод	0.1	-
6355	1453322.70	3578234.39	Аналитический метод	0.1	-
6356	1453368.62	3578280.47	Аналитический метод	0.1	-
6357	1453420.69	3578332.54	Аналитический метод	0.1	-
6358	1453462.79	3578374.78	Аналитический метод	0.1	-
6359	1453519.83	3578431.94	Аналитический метод	0.1	-
6360	1453561.98	3578473.85	Аналитический метод	0.1	-
6361	1453606.50	3578518.74	Аналитический метод	0.1	-
6362	1453649.64	3578561.30	Аналитический метод	0.1	-
6363	1453698.71	3578609.53	Аналитический метод	0.1	-
6364	1453745.68	3578655.88	Аналитический метод	0.1	-
6365	1453793.99	3578703.40	Аналитический метод	0.1	-
6366	1453846.43	3578755.05	Аналитический метод	0.1	-
6367	1453895.96	3578803.84	Аналитический метод	0.1	-
6368	1453943.13	3578850.30	Аналитический метод	0.1	-
6369	1454001.35	3578907.68	Аналитический метод	0.1	-
6370	1454049.01	3578954.66	Аналитический метод	0.1	-
6371	1454096.23	3579001.17	Аналитический метод	0.1	-
6372	1454146.66	3579050.91	Аналитический метод	0.1	-
6373	1454196.66	3579100.30	Аналитический метод	0.1	-
6374	1454251.30	3579154.30	Аналитический метод	0.1	-
6375	1454295.31	3579197.42	Аналитический метод	0.1	-
6376	1454343.21	3579244.56	Аналитический метод	0.1	-
6377	1454393.77	3579294.29	Аналитический метод	0.1	-
6378	1454442.60	3579342.66	Аналитический метод	0.1	-
6379	1454493.06	3579391.89	Аналитический метод	0.1	-
6380	1454542.92	3579441.02	Аналитический метод	0.1	-
6381	1454592.53	3579490.01	Аналитический метод	0.1	-
6382	1454643.78	3579540.36	Аналитический метод	0.1	-
6383	1454697.27	3579592.97	Аналитический метод	0.1	-
6384	1454748.21	3579643.02	Аналитический метод	0.1	-
6385	1454796.64	3579690.66	Аналитический метод	0.1	-
6386	1454846.75	3579740.21	Аналитический метод	0.1	-
6387	1454897.06	3579789.69	Аналитический метод	0.1	-
6388	1454946.68	3579838.66	Аналитический метод	0.1	-
6389	1454997.32	3579888.34	Аналитический метод	0.1	-

Сведения о местоположении грани публичного сервитута					
1. Система координат МСК-89, зона 3					
2. Сведения о характерных точках границ публичного сервитута					
Обозначение характерных точек границ	Координаты, м		Метод определения координат характерной точки	Средняя квадратическая погрешность положения характерной точки (Mt), м	Описание обозначения точки на местности (при наличии)
	X	Y			
6390	1455046.55	3579936.92	Аналитический метод	0.1	-
6391	1455095.36	3579985.03	Аналитический метод	0.1	-
6392	1455146.39	3580035.39	Аналитический метод	0.1	-
6393	1455196.25	3580084.39	Аналитический метод	0.1	-
6394	1455246.70	3580133.90	Аналитический метод	0.1	-
6395	1455296.71	3580183.36	Аналитический метод	0.1	-
6396	1455347.68	3580233.61	Аналитический метод	0.1	-
6397	1455398.02	3580283.23	Аналитический метод	0.1	-
6398	1455448.22	3580332.69	Аналитический метод	0.1	-
6399	1455496.61	3580380.17	Аналитический метод	0.1	-
6400	1455496.97	3580380.53	Аналитический метод	0.1	-
6401	1455498.03	3580381.59	Аналитический метод	0.1	-
6402	1455546.21	3580429.41	Аналитический метод	0.1	-
6403	1455547.16	3580430.36	Аналитический метод	0.1	-
6404	1455547.64	3580430.83	Аналитический метод	0.1	-
6405	1455595.97	3580478.45	Аналитический метод	0.1	-
6406	1455597.40	3580479.86	Аналитический метод	0.1	-
6407	1455597.67	3580480.12	Аналитический метод	0.1	-
6408	1455647.24	3580529.19	Аналитический метод	0.1	-
6409	1455697.61	3580578.53	Аналитический метод	0.1	-
6410	1455748.70	3580629.07	Аналитический метод	0.1	-
6411	1455795.62	3580678.38	Аналитический метод	0.1	-
6412	1455842.04	3580726.50	Аналитический метод	0.1	-
6413	1455843.27	3580727.77	Аналитический метод	0.1	-
6414	1455843.43	3580727.94	Аналитический метод	0.1	-
6415	1455894.80	3580781.97	Аналитический метод	0.1	-
6416	1455942.40	3580830.76	Аналитический метод	0.1	-
6417	1455988.11	3580878.21	Аналитический метод	0.1	-
6418	1456032.47	3580912.01	Аналитический метод	0.1	-
6419	1456072.81	3580942.70	Аналитический метод	0.1	-
6420	1456126.22	3580982.98	Аналитический метод	0.1	-
6421	1456179.28	3581013.13	Аналитический метод	0.1	-
6422	1456240.96	3581047.94	Аналитический метод	0.1	-
6423	1456293.20	3581077.61	Аналитический метод	0.1	-
6424	1456342.72	3581105.23	Аналитический метод	0.1	-
6425	1456390.43	3581132.10	Аналитический метод	0.1	-
6426	1456448.78	3581164.95	Аналитический метод	0.1	-
6427	1456508.57	3581198.62	Аналитический метод	0.1	-
6428	1456571.86	3581234.52	Аналитический метод	0.1	-
6429	1456628.76	3581266.72	Аналитический метод	0.1	-
6430	1456691.66	3581303.16	Аналитический метод	0.1	-
6431	1456752.00	3581337.30	Аналитический метод	0.1	-
6432	1456810.50	3581370.21	Аналитический метод	0.1	-
6433	1456871.93	3581404.94	Аналитический метод	0.1	-
6434	1456934.45	3581440.29	Аналитический метод	0.1	-
6435	1456992.13	3581472.82	Аналитический метод	0.1	-
6436	1457052.61	3581506.90	Аналитический метод	0.1	-

Сведения о местоположении грани публичного сервитута					
1. Система координат МСК-89, зона 3					
2. Сведения о характерных точках границ публичного сервитута					
Обозначение характерных точек границ	Координаты, м		Метод определения координат характерной точки	Средняя квадратическая погрешность положения характерной точки (Mt), м	Описание обозначения точки на местности (при наличии)
	X	Y			
6437	1457113.88	3581541.51	Аналитический метод	0.1	-
6438	1457175.76	3581576.32	Аналитический метод	0.1	-
6439	1457237.91	3581611.51	Аналитический метод	0.1	-
6440	1457300.83	3581647.00	Аналитический метод	0.1	-
6441	1457357.64	3581679.25	Аналитический метод	0.1	-
6442	1457421.47	3581714.64	Аналитический метод	0.1	-
6443	1457477.92	3581746.87	Аналитический метод	0.1	-
6444	1457535.73	3581779.91	Аналитический метод	0.1	-
6445	1457595.91	3581814.15	Аналитический метод	0.1	-
6446	1457656.38	3581848.65	Аналитический метод	0.1	-
6447	1457719.38	3581884.39	Аналитический метод	0.1	-
6448	1457779.34	3581918.62	Аналитический метод	0.1	-
6449	1457784.01	3581921.29	Аналитический метод	0.1	-
6450	1457804.07	3581932.61	Аналитический метод	0.1	-
6451	1457840.89	3581953.43	Аналитический метод	0.1	-
6452	1457902.07	3581988.07	Аналитический метод	0.1	-
6453	1457961.68	3582022.36	Аналитический метод	0.1	-
6454	1457998.02	3582043.29	Аналитический метод	0.1	-
6455	1458022.20	3582057.21	Аналитический метод	0.1	-
6456	1458022.79	3582057.55	Аналитический метод	0.1	-
6457	1458082.17	3582091.20	Аналитический метод	0.1	-
6458	1458145.14	3582126.93	Аналитический метод	0.1	-
6459	1458203.34	3582160.14	Аналитический метод	0.1	-
6460	1458263.32	3582194.50	Аналитический метод	0.1	-
6461	1458323.59	3582229.01	Аналитический метод	0.1	-
6462	1458375.33	3582258.13	Аналитический метод	0.1	-
6463	1458365.06	3582278.16	Аналитический метод	0.1	-
6464	1458332.61	3582310.39	Аналитический метод	0.1	-
6465	1458298.77	3582343.92	Аналитический метод	0.1	-
6466	1458273.87	3582368.74	Аналитический метод	0.1	-
6467	1458260.53	3582370.07	Аналитический метод	0.1	-
6468	1458252.43	3582370.88	Аналитический метод	0.1	-
6469	1458243.29	3582371.80	Аналитический метод	0.1	-
6470	1458213.20	3582375.11	Аналитический метод	0.1	-
6471	1458204.40	3582376.07	Аналитический метод	0.1	-
6472	1458174.29	3582379.28	Аналитический метод	0.1	-
6473	1458172.96	3582379.42	Аналитический метод	0.1	-
6474	1458171.87	3582379.54	Аналитический метод	0.1	-
6475	1458152.33	3582381.62	Аналитический метод	0.1	-
6476	1458171.29	3582434.88	Аналитический метод	0.1	-
6477	1458138.94	3582453.12	Аналитический метод	0.1	-
6478	1458129.53	3582458.26	Аналитический метод	0.1	-
6479	1458111.59	3582468.06	Аналитический метод	0.1	-
6480	1458102.64	3582472.95	Аналитический метод	0.1	-
6481	1458082.96	3582483.78	Аналитический метод	0.1	-
6482	1458060.40	3582496.19	Аналитический метод	0.1	-
6483	1458072.22	3582517.10	Аналитический метод	0.1	-

Сведения о местоположении грани публичного сервитута					
1. Система координат МСК-89, зона 3					
2. Сведения о характерных точках границ публичного сервитута					
Обозначение характерных точек границ	Координаты, м		Метод определения координат характерной точки	Средняя квадратическая погрешность положения характерной точки (Mt), м	Описание обозначения точки на местности (при наличии)
	X	Y			
6484	1458086.64	3582535.43	Аналитический метод	0.1	-
6485	1458110.72	3582566.09	Аналитический метод	0.1	-
6486	1458141.02	3582604.39	Аналитический метод	0.1	-
6487	1458172.80	3582644.86	Аналитический метод	0.1	-
6488	1458204.68	3582685.21	Аналитический метод	0.1	-
6489	1458210.05	3582691.98	Аналитический метод	0.1	-
6490	1458218.95	3582703.21	Аналитический метод	0.1	-
6491	1458236.59	3582725.42	Аналитический метод	0.1	-
6492	1458267.83	3582765.04	Аналитический метод	0.1	-
6493	1458298.02	3582802.88	Аналитический метод	0.1	-
6494	1458331.10	3582844.52	Аналитический метод	0.1	-
6495	1458373.38	3582878.17	Аналитический метод	0.1	-
6496	1458418.23	3582905.64	Аналитический метод	0.1	-
6497	1458428.54	3582911.98	Аналитический метод	0.1	-
6498	1458460.52	3582931.63	Аналитический метод	0.1	-
6499	1458503.90	3582958.12	Аналитический метод	0.1	-
6500	1458509.86	3582961.80	Аналитический метод	0.1	-
6501	1458533.88	3582976.69	Аналитический метод	0.1	-
6502	1458546.30	3582984.38	Аналитический метод	0.1	-
6503	1458589.13	3583010.29	Аналитический метод	0.1	-
6504	1458631.90	3583036.37	Аналитический метод	0.1	-
6505	1458677.62	3583063.37	Аналитический метод	0.1	-
6506	1458717.28	3583087.63	Аналитический метод	0.1	-
6507	1458741.72	3583102.70	Аналитический метод	0.1	-
6508	1458786.18	3583129.78	Аналитический метод	0.1	-
6509	1458827.02	3583154.89	Аналитический метод	0.1	-
6510	1458868.61	3583180.07	Аналитический метод	0.1	-
6511	1458909.89	3583205.45	Аналитический метод	0.1	-
6512	1458949.34	3583229.90	Аналитический метод	0.1	-
6513	1458952.53	3583231.88	Аналитический метод	0.1	-
6514	1458993.59	3583257.05	Аналитический метод	0.1	-
6515	1459035.49	3583283.12	Аналитический метод	0.1	-
6516	1459076.91	3583307.68	Аналитический метод	0.1	-
6517	1459120.30	3583333.76	Аналитический метод	0.1	-
6518	1459162.43	3583359.33	Аналитический метод	0.1	-
6519	1459202.59	3583383.87	Аналитический метод	0.1	-
6520	1459243.95	3583409.53	Аналитический метод	0.1	-
6521	1459285.38	3583435.30	Аналитический метод	0.1	-
6522	1459328.01	3583461.12	Аналитический метод	0.1	-
6523	1459368.39	3583485.70	Аналитический метод	0.1	-
6524	1459409.97	3583510.85	Аналитический метод	0.1	-
6525	1459449.69	3583535.19	Аналитический метод	0.1	-
6526	1459493.94	3583561.93	Аналитический метод	0.1	-
6527	1459525.70	3583581.19	Аналитический метод	0.1	-
6528	1459535.08	3583586.88	Аналитический метод	0.1	-
6529	1459576.21	3583611.77	Аналитический метод	0.1	-
6530	1459616.40	3583636.64	Аналитический метод	0.1	-

Сведения о местоположении грани публичного сервитута					
1. Система координат МСК-89, зона 3					
2. Сведения о характерных точках границ публичного сервитута					
Обозначение характерных точек границ	Координаты, м		Метод определения координат характерной точки	Средняя квадратическая погрешность положения характерной точки (Mt), м	Описание обозначения точки на местности (при наличии)
	X	Y			
6531	1459658.11	3583662.72	Аналитический метод	0.1	-
6532	1459699.90	3583687.35	Аналитический метод	0.1	-
6533	1459742.74	3583713.40	Аналитический метод	0.1	-
6534	1459784.72	3583738.89	Аналитический метод	0.1	-
6535	1459827.98	3583765.28	Аналитический метод	0.1	-
6536	1459870.20	3583791.02	Аналитический метод	0.1	-
6537	1459913.22	3583817.66	Аналитический метод	0.1	-
6538	1459956.43	3583844.00	Аналитический метод	0.1	-
6539	1459999.70	3583870.40	Аналитический метод	0.1	-
6540	1460043.25	3583896.30	Аналитический метод	0.1	-
6541	1460086.49	3583922.45	Аналитический метод	0.1	-
6542	1460134.51	3583951.81	Аналитический метод	0.1	-
6543	1460168.27	3583972.72	Аналитический метод	0.1	-
6544	1460180.91	3583980.55	Аналитический метод	0.1	-
6545	1460220.27	3584004.03	Аналитический метод	0.1	-
6546	1460263.62	3584030.46	Аналитический метод	0.1	-
6547	1460301.43	3584036.55	Аналитический метод	0.1	-
6548	1460350.71	3584044.40	Аналитический метод	0.1	-
6549	1460400.09	3584052.28	Аналитический метод	0.1	-
6550	1460436.76	3584057.94	Аналитический метод	0.1	-
6551	1460449.87	3584059.97	Аналитический метод	0.1	-
6552	1460450.94	3584060.15	Аналитический метод	0.1	-
6553	1460499.20	3584067.80	Аналитический метод	0.1	-
6554	1460548.60	3584075.47	Аналитический метод	0.1	-
6555	1460598.30	3584083.42	Аналитический метод	0.1	-
6556	1460647.51	3584091.13	Аналитический метод	0.1	-
6557	1460696.77	3584099.01	Аналитический метод	0.1	-
6558	1460746.25	3584106.81	Аналитический метод	0.1	-
6559	1460796.42	3584114.71	Аналитический метод	0.1	-
6560	1460850.34	3584124.75	Аналитический метод	0.1	-
6561	1460896.56	3584144.12	Аналитический метод	0.1	-
6562	1460950.35	3584167.11	Аналитический метод	0.1	-
6563	1460995.07	3584185.67	Аналитический метод	0.1	-
6564	1461039.25	3584204.31	Аналитический метод	0.1	-
6565	1461086.71	3584224.31	Аналитический метод	0.1	-
6566	1461133.30	3584244.12	Аналитический метод	0.1	-
6567	1461179.98	3584263.57	Аналитический метод	0.1	-
6568	1461226.94	3584283.28	Аналитический метод	0.1	-
6569	1461273.32	3584302.86	Аналитический метод	0.1	-
6570	1461320.00	3584322.55	Аналитический метод	0.1	-
6571	1461366.32	3584341.85	Аналитический метод	0.1	-
6572	1461398.24	3584355.31	Аналитический метод	0.1	-
6573	1461412.65	3584361.38	Аналитический метод	0.1	-
6574	1461459.51	3584380.98	Аналитический метод	0.1	-
6575	1461506.33	3584400.78	Аналитический метод	0.1	-
6576	1461552.07	3584421.04	Аналитический метод	0.1	-
6577	1461593.76	3584439.98	Аналитический метод	0.1	-

Сведения о местоположении грани публичного сервитута					
1. Система координат МСК-89, зона 3					
2. Сведения о характерных точках границ публичного сервитута					
Обозначение характерных точек границ	Координаты, м		Метод определения координат характерной точки	Средняя квадратическая погрешность положения характерной точки (Mt), м	Описание обозначения точки на местности (при наличии)
	X	Y			
6578	1461621.29	3584452.22	Аналитический метод	0.1	-
6579	1461660.82	3584470.05	Аналитический метод	0.1	-
6580	1461666.04	3584472.40	Аналитический метод	0.1	-
6581	1461710.95	3584492.43	Аналитический метод	0.1	-
6582	1461756.61	3584513.07	Аналитический метод	0.1	-
6583	1461801.44	3584533.25	Аналитический метод	0.1	-
6584	1461846.16	3584553.38	Аналитический метод	0.1	-
6585	1461890.70	3584573.34	Аналитический метод	0.1	-
6586	1461936.47	3584593.98	Аналитический метод	0.1	-
6587	1461981.88	3584614.44	Аналитический метод	0.1	-
6588	1462026.55	3584634.55	Аналитический метод	0.1	-
6589	1462098.19	3584683.59	Аналитический метод	0.1	-
6590	1462139.56	3584711.82	Аналитический метод	0.1	-
6591	1462180.83	3584740.13	Аналитический метод	0.1	-
6592	1462221.89	3584768.24	Аналитический метод	0.1	-
6593	1462263.47	3584796.58	Аналитический метод	0.1	-
6594	1462302.92	3584823.63	Аналитический метод	0.1	-
6595	1462345.91	3584853.19	Аналитический метод	0.1	-
6596	1462347.15	3584854.03	Аналитический метод	0.1	-
6597	1462349.00	3584855.29	Аналитический метод	0.1	-
6598	1462387.26	3584881.37	Аналитический метод	0.1	-
6599	1462387.31	3584881.40	Аналитический метод	0.1	-
6600	1462389.33	3584882.78	Аналитический метод	0.1	-
6601	1462427.75	3584909.09	Аналитический метод	0.1	-
6602	1462428.70	3584909.74	Аналитический метод	0.1	-
6603	1462429.88	3584910.54	Аналитический метод	0.1	-
6604	1462466.96	3584935.79	Аналитический метод	0.1	-
6605	1462468.75	3584937.01	Аналитический метод	0.1	-
6606	1462485.13	3584984.41	Аналитический метод	0.1	-
6607	1462501.98	3585032.75	Аналитический метод	0.1	-
6608	1462518.98	3585081.31	Аналитический метод	0.1	-
6609	1462535.91	3585129.80	Аналитический метод	0.1	-
6610	1462552.77	3585178.15	Аналитический метод	0.1	-
6611	1462560.99	3585202.07	Аналитический метод	0.1	-
6612	1462568.96	3585225.27	Аналитический метод	0.1	-
6613	1462589.12	3585258.82	Аналитический метод	0.1	-
6614	1462594.73	3585268.15	Аналитический метод	0.1	-
6615	1462606.90	3585276.77	Аналитический метод	0.1	-
6616	1462649.15	3585305.55	Аналитический метод	0.1	-
6617	1462690.76	3585334.00	Аналитический метод	0.1	-
6618	1462735.47	3585364.57	Аналитический метод	0.1	-
6619	1462776.84	3585392.70	Аналитический метод	0.1	-
6620	1462817.66	3585420.49	Аналитический метод	0.1	-
6621	1462859.01	3585448.76	Аналитический метод	0.1	-
6622	1462900.41	3585476.78	Аналитический метод	0.1	-
6623	1462941.56	3585505.00	Аналитический метод	0.1	-
6624	1462982.67	3585533.51	Аналитический метод	0.1	-

Сведения о местоположении грани публичного сервитута					
1. Система координат МСК-89, зона 3					
2. Сведения о характерных точках границ публичного сервитута					
Обозначение характерных точек границ	Координаты, м		Метод определения координат характерной точки	Средняя квадратическая погрешность положения характерной точки (Mt), м	Описание обозначения точки на местности (при наличии)
	X	Y			
6625	1463024.28	3585561.24	Аналитический метод	0.1	-
6626	1463065.59	3585589.48	Аналитический метод	0.1	-
6627	1463106.86	3585617.51	Аналитический метод	0.1	-
6628	1463147.74	3585646.11	Аналитический метод	0.1	-
6629	1463189.71	3585674.35	Аналитический метод	0.1	-
6630	1463231.22	3585702.48	Аналитический метод	0.1	-
6631	1463275.19	3585732.49	Аналитический метод	0.1	-
6632	1463317.25	3585761.11	Аналитический метод	0.1	-
6633	1463358.94	3585789.56	Аналитический метод	0.1	-
6634	1463401.34	3585818.46	Аналитический метод	0.1	-
6635	1463443.13	3585846.93	Аналитический метод	0.1	-
6636	1463485.55	3585876.04	Аналитический метод	0.1	-
6637	1463527.78	3585904.47	Аналитический метод	0.1	-
6638	1463569.46	3585933.00	Аналитический метод	0.1	-
6639	1463610.21	3585956.85	Аналитический метод	0.1	-
6640	1463611.92	3585957.85	Аналитический метод	0.1	-
6641	1463612.33	3585958.07	Аналитический метод	0.1	-
6642	1463656.00	3585981.49	Аналитический метод	0.1	-
6643	1463696.84	3586003.12	Аналитический метод	0.1	-
6644	1463699.02	3586004.27	Аналитический метод	0.1	-
6645	1463700.41	3586005.01	Аналитический метод	0.1	-
6646	1463739.85	3586026.15	Аналитический метод	0.1	-
6647	1463742.01	3586027.30	Аналитический метод	0.1	-
6648	1463744.71	3586028.75	Аналитический метод	0.1	-
6649	1463787.16	3586051.24	Аналитический метод	0.1	-
6650	1463830.98	3586074.52	Аналитический метод	0.1	-
6651	1463874.48	3586097.91	Аналитический метод	0.1	-
6652	1463918.59	3586121.29	Аналитический метод	0.1	-
6653	1463959.52	3586143.11	Аналитический метод	0.1	-
6654	1464006.75	3586168.38	Аналитический метод	0.1	-
6655	1464050.93	3586191.89	Аналитический метод	0.1	-
6656	1464094.96	3586215.43	Аналитический метод	0.1	-
6657	1464139.13	3586238.90	Аналитический метод	0.1	-
6658	1464180.90	3586261.05	Аналитический метод	0.1	-
6659	1464183.08	3586262.21	Аналитический метод	0.1	-
6660	1464183.15	3586262.25	Аналитический метод	0.1	-
6661	1464226.89	3586285.64	Аналитический метод	0.1	-
6662	1464260.69	3586311.06	Аналитический метод	0.1	-
6663	1464300.79	3586341.46	Аналитический метод	0.1	-
6664	1464340.72	3586371.59	Аналитический метод	0.1	-
6665	1464380.41	3586401.56	Аналитический метод	0.1	-
6666	1464420.27	3586431.79	Аналитический метод	0.1	-
6667	1464460.16	3586461.76	Аналитический метод	0.1	-
6668	1464499.86	3586491.86	Аналитический метод	0.1	-
6669	1464543.62	3586524.92	Аналитический метод	0.1	-
6670	1464546.69	3586519.70	Аналитический метод	0.1	-
6671	1464556.59	3586502.84	Аналитический метод	0.1	-

Сведения о местоположении грани публичного сервитута					
1. Система координат МСК-89, зона 3					
2. Сведения о характерных точках границ публичного сервитута					
Обозначение характерных точек границ	Координаты, м		Метод определения координат характерной точки	Средняя квадратическая погрешность положения характерной точки (Mt), м	Описание обозначения точки на местности (при наличии)
	X	Y			
6672	1464589.06	3586447.57	Аналитический метод	0.1	-
6673	1464605.39	3586419.77	Аналитический метод	0.1	-
6674	1464616.70	3586400.51	Аналитический метод	0.1	-
6675	1464619.77	3586395.28	Аналитический метод	0.1	-
6676	1464633.23	3586372.37	Аналитический метод	0.1	-
6677	1464686.94	3586411.97	Аналитический метод	0.1	-
6678	1464745.45	3586455.37	Аналитический метод	0.1	-
6679	1464801.26	3586496.79	Аналитический метод	0.1	-
6680	1464854.93	3586537.03	Аналитический метод	0.1	-
6681	1464915.38	3586581.77	Аналитический метод	0.1	-
6682	1464965.56	3586619.15	Аналитический метод	0.1	-
6683	1465020.56	3586660.17	Аналитический метод	0.1	-
6684	1465078.67	3586703.50	Аналитический метод	0.1	-
6685	1465136.49	3586746.62	Аналитический метод	0.1	-
6686	1465194.66	3586789.81	Аналитический метод	0.1	-
6687	1465253.31	3586833.41	Аналитический метод	0.1	-
6688	1465309.39	3586875.01	Аналитический метод	0.1	-
6689	1465365.59	3586916.99	Аналитический метод	0.1	-
6690	1465427.19	3586962.53	Аналитический метод	0.1	-
6691	1465485.44	3587005.86	Аналитический метод	0.1	-
6692	1465541.58	3587047.30	Аналитический метод	0.1	-
6693	1465604.10	3587094.36	Аналитический метод	0.1	-
6694	1465663.85	3587139.30	Аналитический метод	0.1	-
6695	1465718.62	3587180.49	Аналитический метод	0.1	-
6696	1465721.26	3587182.48	Аналитический метод	0.1	-
6697	1465725.84	3587185.92	Аналитический метод	0.1	-
6698	1465726.31	3587186.29	Аналитический метод	0.1	-
6699	1465728.67	3587188.07	Аналитический метод	0.1	-
6700	1465783.67	3587229.74	Аналитический метод	0.1	-
6701	1465840.96	3587273.55	Аналитический метод	0.1	-
6702	1465897.34	3587315.94	Аналитический метод	0.1	-
6703	1465956.30	3587360.33	Аналитический метод	0.1	-
6704	1466014.13	3587404.04	Аналитический метод	0.1	-
6705	1466062.01	3587440.10	Аналитический метод	0.1	-
6706	1466125.99	3587488.60	Аналитический метод	0.1	-
6707	1466182.92	3587531.70	Аналитический метод	0.1	-
6708	1466240.53	3587575.23	Аналитический метод	0.1	-
6709	1466298.16	3587618.76	Аналитический метод	0.1	-
6710	1466354.27	3587661.08	Аналитический метод	0.1	-
6711	1466412.44	3587705.26	Аналитический метод	0.1	-
6712	1466469.53	3587748.27	Аналитический метод	0.1	-
6713	1466526.12	3587790.93	Аналитический метод	0.1	-
6714	1466583.11	3587834.13	Аналитический метод	0.1	-
6715	1466655.72	3587888.88	Аналитический метод	0.1	-
6716	1466697.87	3587920.69	Аналитический метод	0.1	-
6717	1466736.30	3587949.67	Аналитический метод	0.1	-
6718	1466784.08	3587985.90	Аналитический метод	0.1	-

Сведения о местоположении грани публичного сервитута					
1. Система координат МСК-89, зона 3					
2. Сведения о характерных точках границ публичного сервитута					
Обозначение характерных точек границ	Координаты, м		Метод определения координат характерной точки	Средняя квадратическая погрешность положения характерной точки (Mt), м	Описание обозначения точки на местности (при наличии)
	X	Y			
6719	1466843.43	3588030.60	Аналитический метод	0.1	-
6720	1466844.76	3588031.60	Аналитический метод	0.1	-
6721	1466897.49	3588071.66	Аналитический метод	0.1	-
6722	1466954.22	3588114.49	Аналитический метод	0.1	-
6723	1467014.35	3588160.40	Аналитический метод	0.1	-
6724	1467073.28	3588204.24	Аналитический метод	0.1	-
6725	1467131.27	3588248.38	Аналитический метод	0.1	-
6726	1467188.72	3588291.90	Аналитический метод	0.1	-
6727	1467246.90	3588335.78	Аналитический метод	0.1	-
6728	1467304.04	3588379.02	Аналитический метод	0.1	-
6729	1467360.62	3588421.81	Аналитический метод	0.1	-
6730	1467418.45	3588465.53	Аналитический метод	0.1	-
6731	1467473.59	3588507.00	Аналитический метод	0.1	-
6732	1467526.87	3588547.47	Аналитический метод	0.1	-
6733	1467586.28	3588592.24	Аналитический метод	0.1	-
6734	1467637.55	3588631.05	Аналитический метод	0.1	-
6735	1467697.49	3588676.52	Аналитический метод	0.1	-
6736	1467757.77	3588722.13	Аналитический метод	0.1	-
6737	1467815.25	3588765.32	Аналитический метод	0.1	-
6738	1467872.96	3588809.23	Аналитический метод	0.1	-
6739	1467929.30	3588851.75	Аналитический метод	0.1	-
6740	1467987.60	3588895.74	Аналитический метод	0.1	-
6741	1468047.71	3588941.38	Аналитический метод	0.1	-
6742	1468104.88	3588984.55	Аналитический метод	0.1	-
6743	1468161.39	3589027.28	Аналитический метод	0.1	-
6744	1468220.18	3589072.00	Аналитический метод	0.1	-
6745	1468276.83	3589114.62	Аналитический метод	0.1	-
6746	1468334.55	3589158.33	Аналитический метод	0.1	-
6747	1468399.64	3589202.17	Аналитический метод	0.1	-
6748	1468446.08	3589233.49	Аналитический метод	0.1	-
6749	1468494.49	3589266.15	Аналитический метод	0.1	-
6750	1468541.03	3589282.81	Аналитический метод	0.1	-
6751	1468588.96	3589300.51	Аналитический метод	0.1	-
6752	1468655.59	3589325.03	Аналитический метод	0.1	-
6753	1468726.86	3589351.17	Аналитический метод	0.1	-
6754	1468794.76	3589376.28	Аналитический метод	0.1	-
6755	1468869.93	3589403.89	Аналитический метод	0.1	-
6756	1468932.26	3589426.83	Аналитический метод	0.1	-
6757	1468998.56	3589451.17	Аналитический метод	0.1	-
6758	1469065.53	3589475.72	Аналитический метод	0.1	-
6759	1469135.71	3589501.39	Аналитический метод	0.1	-
6760	1469194.83	3589523.08	Аналитический метод	0.1	-
6761	1469267.32	3589549.99	Аналитический метод	0.1	-
6762	1469333.74	3589574.35	Аналитический метод	0.1	-
6763	1469407.72	3589601.75	Аналитический метод	0.1	-
6764	1469471.85	3589625.05	Аналитический метод	0.1	-
6765	1469524.14	3589644.18	Аналитический метод	0.1	-

Сведения о местоположении грани публичного сервитута					
1. Система координат МСК-89, зона 3					
2. Сведения о характерных точках границ публичного сервитута					
Обозначение характерных точек границ	Координаты, м		Метод определения координат характерной точки	Средняя квадратическая погрешность положения характерной точки (Mt), м	Описание обозначения точки на местности (при наличии)
	X	Y			
6766	1469574.64	3589682.57	Аналитический метод	0.1	-
6767	1469620.57	3589717.50	Аналитический метод	0.1	-
6768	1469669.23	3589754.88	Аналитический метод	0.1	-
6769	1469726.03	3589798.01	Аналитический метод	0.1	-
6770	1469769.34	3589830.90	Аналитический метод	0.1	-
6771	1469827.55	3589875.25	Аналитический метод	0.1	-
6772	1469883.83	3589918.21	Аналитический метод	0.1	-
6773	1469940.71	3589961.53	Аналитический метод	0.1	-
6774	1469996.57	3590003.89	Аналитический метод	0.1	-
6775	1470057.09	3590050.13	Аналитический метод	0.1	-
6776	1470114.41	3590093.75	Аналитический метод	0.1	-
6777	1470173.63	3590138.58	Аналитический метод	0.1	-
6778	1470235.56	3590185.53	Аналитический метод	0.1	-
6779	1470290.65	3590227.37	Аналитический метод	0.1	-
6780	1470347.01	3590270.11	Аналитический метод	0.1	-
6781	1470403.08	3590313.37	Аналитический метод	0.1	-
6782	1470458.44	3590359.53	Аналитический метод	0.1	-
6783	1470512.86	3590404.80	Аналитический метод	0.1	-
6784	1470569.14	3590451.78	Аналитический метод	0.1	-
6785	1470624.22	3590497.68	Аналитический метод	0.1	-
6786	1470680.04	3590544.05	Аналитический метод	0.1	-
6787	1470735.27	3590589.97	Аналитический метод	0.1	-
6788	1470791.65	3590637.08	Аналитический метод	0.1	-
6789	1470853.00	3590688.28	Аналитический метод	0.1	-
6790	1470908.02	3590733.90	Аналитический метод	0.1	-
6791	1470960.31	3590777.58	Аналитический метод	0.1	-
6792	1471014.75	3590823.01	Аналитический метод	0.1	-
6793	1471070.84	3590870.04	Аналитический метод	0.1	-
6794	1471139.33	3590927.23	Аналитический метод	0.1	-
6795	1471199.07	3590976.68	Аналитический метод	0.1	-
6796	1471248.95	3591018.17	Аналитический метод	0.1	-
6797	1471297.51	3591058.49	Аналитический метод	0.1	-
6798	1471354.66	3591106.27	Аналитический метод	0.1	-
6799	1471410.29	3591152.85	Аналитический метод	0.1	-
6800	1471463.31	3591197.00	Аналитический метод	0.1	-
6801	1471522.86	3591246.51	Аналитический метод	0.1	-
6802	1471575.59	3591290.64	Аналитический метод	0.1	-
6803	1471633.20	3591338.77	Аналитический метод	0.1	-
6804	1471690.05	3591385.90	Аналитический метод	0.1	-
6805	1471745.63	3591432.06	Аналитический метод	0.1	-
6806	1471802.73	3591479.98	Аналитический метод	0.1	-
6807	1471857.14	3591524.81	Аналитический метод	0.1	-
6808	1471912.36	3591570.84	Аналитический метод	0.1	-
6809	1471970.39	3591619.23	Аналитический метод	0.1	-
6810	1472026.26	3591665.94	Аналитический метод	0.1	-
6811	1472078.89	3591709.74	Аналитический метод	0.1	-
6812	1472133.50	3591755.17	Аналитический метод	0.1	-

Сведения о местоположении грани публичного сервитута					
1. Система координат МСК-89, зона 3					
2. Сведения о характерных точках границ публичного сервитута					
Обозначение характерных точек границ	Координаты, м		Метод определения координат характерной точки	Средняя квадратическая погрешность положения характерной точки (Mt), м	Описание обозначения точки на местности (при наличии)
	X	Y			
6813	1472190.12	3591802.53	Аналитический метод	0.1	-
6814	1472245.86	3591848.84	Аналитический метод	0.1	-
6815	1472300.25	3591893.94	Аналитический метод	0.1	-
6816	1472346.49	3591932.41	Аналитический метод	0.1	-
6817	1472404.70	3591951.03	Аналитический метод	0.1	-
6818	1472461.14	3591969.22	Аналитический метод	0.1	-
6819	1472533.56	3591992.24	Аналитический метод	0.1	-
6820	1472596.36	3592012.21	Аналитический метод	0.1	-
6821	1472667.51	3592034.91	Аналитический метод	0.1	-
6822	1472729.78	3592054.57	Аналитический метод	0.1	-
6823	1472772.90	3592068.38	Аналитический метод	0.1	-
6824	1472824.28	3592084.98	Аналитический метод	0.1	-
6825	1472871.99	3592100.07	Аналитический метод	0.1	-
6826	1472938.98	3592121.24	Аналитический метод	0.1	-
6827	1473004.14	3592141.91	Аналитический метод	0.1	-
6828	1473051.54	3592156.72	Аналитический метод	0.1	-
6829	1473104.57	3592173.39	Аналитический метод	0.1	-
6830	1473164.72	3592192.43	Аналитический метод	0.1	-
6831	1473242.66	3592217.11	Аналитический метод	0.1	-
6832	1473303.46	3592236.38	Аналитический метод	0.1	-
6833	1473366.92	3592256.52	Аналитический метод	0.1	-
6834	1473420.69	3592273.67	Аналитический метод	0.1	-
6835	1473523.01	3592302.22	Аналитический метод	0.1	-
6836	1473551.13	3592306.18	Аналитический метод	0.1	-
6837	1473612.19	3592318.61	Аналитический метод	0.1	-
6838	1473683.11	3592332.89	Аналитический метод	0.1	-
6839	1473741.08	3592344.84	Аналитический метод	0.1	-
6840	1473813.04	3592359.08	Аналитический метод	0.1	-
6841	1473883.76	3592373.39	Аналитический метод	0.1	-
6842	1473953.68	3592387.69	Аналитический метод	0.1	-
6843	1474024.54	3592402.08	Аналитический метод	0.1	-
6844	1474094.78	3592416.31	Аналитический метод	0.1	-
6845	1474144.73	3592426.36	Аналитический метод	0.1	-
6846	1474203.56	3592438.59	Аналитический метод	0.1	-
6847	1474256.39	3592449.07	Аналитический метод	0.1	-
6848	1474326.87	3592463.28	Аналитический метод	0.1	-
6849	1474395.73	3592477.31	Аналитический метод	0.1	-
6850	1474465.10	3592491.21	Аналитический метод	0.1	-
6851	1474537.45	3592505.60	Аналитический метод	0.1	-
6852	1474611.18	3592520.58	Аналитический метод	0.1	-
6853	1474665.34	3592531.37	Аналитический метод	0.1	-
6854	1474706.98	3592538.25	Аналитический метод	0.1	-
6855	1474712.65	3592539.19	Аналитический метод	0.1	-
6856	1474717.82	3592540.04	Аналитический метод	0.1	-
6857	1474727.50	3592542.09	Аналитический метод	0.1	-
6858	1474737.39	3592544.14	Аналитический метод	0.1	-
6859	1474738.29	3592544.32	Аналитический метод	0.1	-

Сведения о местоположении грани публичного сервитута					
1. Система координат МСК-89, зона 3					
2. Сведения о характерных точках границ публичного сервитута					
Обозначение характерных точек границ	Координаты, м		Метод определения координат характерной точки	Средняя квадратическая погрешность положения характерной точки (Mt), м	Описание обозначения точки на местности (при наличии)
	X	Y			
6860	1474739.32	3592544.67	Аналитический метод	0.1	-
6861	1474816.56	3592571.28	Аналитический метод	0.1	-
6862	1474888.94	3592594.37	Аналитический метод	0.1	-
6863	1474956.82	3592615.76	Аналитический метод	0.1	-
6864	1475025.54	3592657.46	Аналитический метод	0.1	-
6865	1475080.49	3592690.33	Аналитический метод	0.1	-
6866	1475139.37	3592725.59	Аналитический метод	0.1	-
6867	1475204.86	3592764.75	Аналитический метод	0.1	-
6868	1475265.88	3592801.36	Аналитический метод	0.1	-
6869	1475323.23	3592835.53	Аналитический метод	0.1	-
6870	1475384.98	3592872.38	Аналитический метод	0.1	-
6871	1475451.69	3592912.26	Аналитический метод	0.1	-
6872	1475513.91	3592949.84	Аналитический метод	0.1	-
6873	1475571.31	3592984.14	Аналитический метод	0.1	-
6874	1475639.82	3593024.99	Аналитический метод	0.1	-
6875	1475700.06	3593061.04	Аналитический метод	0.1	-
6876	1475763.00	3593098.88	Аналитический метод	0.1	-
6877	1475824.18	3593135.39	Аналитический метод	0.1	-
6878	1475889.59	3593174.55	Аналитический метод	0.1	-
6879	1475953.72	3593213.05	Аналитический метод	0.1	-
6880	1476014.96	3593249.69	Аналитический метод	0.1	-
6881	1476075.31	3593285.43	Аналитический метод	0.1	-
6882	1476133.11	3593319.48	Аналитический метод	0.1	-
6883	1476192.54	3593354.41	Аналитический метод	0.1	-
6884	1476253.40	3593390.35	Аналитический метод	0.1	-
6885	1476317.01	3593427.82	Аналитический метод	0.1	-
6886	1476379.22	3593464.54	Аналитический метод	0.1	-
6887	1476437.49	3593498.93	Аналитический метод	0.1	-
6888	1476499.88	3593535.73	Аналитический метод	0.1	-
6889	1476554.42	3593568.00	Аналитический метод	0.1	-
6890	1476617.70	3593605.07	Аналитический метод	0.1	-
6891	1476680.92	3593642.72	Аналитический метод	0.1	-
6892	1476744.01	3593679.48	Аналитический метод	0.1	-
6893	1476801.89	3593713.65	Аналитический метод	0.1	-
6894	1476865.89	3593751.33	Аналитический метод	0.1	-
6895	1476939.92	3593794.81	Аналитический метод	0.1	-
6896	1476996.00	3593827.85	Аналитический метод	0.1	-
6897	1477065.36	3593868.57	Аналитический метод	0.1	-
6898	1477133.61	3593908.84	Аналитический метод	0.1	-
6899	1477189.41	3593941.55	Аналитический метод	0.1	-
6900	1477250.34	3593977.22	Аналитический метод	0.1	-
6901	1477311.74	3594013.39	Аналитический метод	0.1	-
6902	1477372.76	3594049.34	Аналитический метод	0.1	-
6903	1477422.29	3594078.00	Аналитический метод	0.1	-
6904	1477471.45	3594106.46	Аналитический метод	0.1	-
6905	1477514.84	3594131.86	Аналитический метод	0.1	-
6906	1477558.23	3594157.35	Аналитический метод	0.1	-

Сведения о местоположении грани публичного сервитута					
1. Система координат МСК-89, зона 3					
2. Сведения о характерных точках границ публичного сервитута					
Обозначение характерных точек границ	Координаты, м		Метод определения координат характерной точки	Средняя квадратическая погрешность положения характерной точки (Mt), м	Описание обозначения точки на местности (при наличии)
	X	Y			
6907	1477602.88	3594183.79	Аналитический метод	0.1	-
6908	1477657.23	3594215.33	Аналитический метод	0.1	-
6909	1477697.97	3594239.23	Аналитический метод	0.1	-
6910	1477743.88	3594265.98	Аналитический метод	0.1	-
6911	1477799.37	3594298.56	Аналитический метод	0.1	-
6912	1477838.82	3594321.67	Аналитический метод	0.1	-
6913	1477886.45	3594349.71	Аналитический метод	0.1	-
6914	1477929.37	3594374.78	Аналитический метод	0.1	-
6915	1477972.89	3594400.36	Аналитический метод	0.1	-
6916	1478034.32	3594435.98	Аналитический метод	0.1	-
6917	1478035.36	3594436.58	Аналитический метод	0.1	-
6918	1478035.55	3594436.74	Аналитический метод	0.1	-
6919	1478037.51	3594438.31	Аналитический метод	0.1	-
6920	1478040.61	3594440.82	Аналитический метод	0.1	-
6921	1478090.94	3594481.46	Аналитический метод	0.1	-
6922	1478158.00	3594535.97	Аналитический метод	0.1	-
6923	1478199.38	3594569.47	Аналитический метод	0.1	-
6924	1478200.94	3594570.72	Аналитический метод	0.1	-
6925	1478201.19	3594570.93	Аналитический метод	0.1	-
6926	1478244.54	3594620.17	Аналитический метод	0.1	-
6927	1478290.61	3594672.64	Аналитический метод	0.1	-
6928	1478333.22	3594721.43	Аналитический метод	0.1	-
6929	1478368.47	3594761.34	Аналитический метод	0.1	-
6930	1478404.60	3594802.86	Аналитический метод	0.1	-
6931	1478431.18	3594833.08	Аналитический метод	0.1	-
6932	1478463.51	3594870.02	Аналитический метод	0.1	-
6933	1478496.03	3594907.01	Аналитический метод	0.1	-
6934	1478529.69	3594945.48	Аналитический метод	0.1	-
6935	1478557.03	3594976.60	Аналитический метод	0.1	-
6936	1478597.87	3595022.81	Аналитический метод	0.1	-
6937	1478623.46	3595051.70	Аналитический метод	0.1	-
6938	1478660.06	3595093.02	Аналитический метод	0.1	-
6939	1478694.67	3595131.63	Аналитический метод	0.1	-
6940	1478727.79	3595168.86	Аналитический метод	0.1	-
6941	1478790.48	3595240.29	Аналитический метод	0.1	-
6942	1478827.06	3595281.77	Аналитический метод	0.1	-
6943	1478866.32	3595326.38	Аналитический метод	0.1	-
6944	1478908.21	3595373.85	Аналитический метод	0.1	-
6945	1478956.49	3595428.69	Аналитический метод	0.1	-
6946	1478999.50	3595477.33	Аналитический метод	0.1	-
6947	1479047.44	3595531.98	Аналитический метод	0.1	-
6948	1479091.58	3595582.10	Аналитический метод	0.1	-
6949	1479137.84	3595634.48	Аналитический метод	0.1	-
6950	1479182.91	3595685.59	Аналитический метод	0.1	-
6951	1479215.70	3595722.88	Аналитический метод	0.1	-
6952	1479261.09	3595774.21	Аналитический метод	0.1	-
6953	1479308.08	3595827.63	Аналитический метод	0.1	-

Сведения о местоположении грани публичного сервитута					
1. Система координат МСК-89, зона 3					
2. Сведения о характерных точках границ публичного сервитута					
Обозначение характерных точек границ	Координаты, м		Метод определения координат характерной точки	Средняя квадратическая погрешность положения характерной точки (Mt), м	Описание обозначения точки на местности (при наличии)
	X	Y			
6954	1479353.77	3595879.56	Аналитический метод	0.1	-
6955	1479398.91	3595930.96	Аналитический метод	0.1	-
6956	1479442.86	3595980.56	Аналитический метод	0.1	-
6957	1479489.47	3596033.42	Аналитический метод	0.1	-
6958	1479528.31	3596077.39	Аналитический метод	0.1	-
6959	1479528.70	3596077.84	Аналитический метод	0.1	-
6960	1479546.98	3596134.76	Аналитический метод	0.1	-
6961	1479563.39	3596186.33	Аналитический метод	0.1	-
6962	1479581.69	3596243.34	Аналитический метод	0.1	-
6963	1479602.78	3596309.56	Аналитический метод	0.1	-
6964	1479622.84	3596371.84	Аналитический метод	0.1	-
6965	1479644.44	3596438.97	Аналитический метод	0.1	-
6966	1479667.63	3596511.03	Аналитический метод	0.1	-
6967	1479688.74	3596576.58	Аналитический метод	0.1	-
6968	1479708.69	3596638.47	Аналитический метод	0.1	-
6969	1479731.00	3596707.76	Аналитический метод	0.1	-
6970	1479752.65	3596775.18	Аналитический метод	0.1	-
6971	1479771.84	3596834.86	Аналитический метод	0.1	-
6972	1479792.91	3596900.36	Аналитический метод	0.1	-
6973	1479815.39	3596970.18	Аналитический метод	0.1	-
6974	1479835.85	3597033.36	Аналитический метод	0.1	-
6975	1479856.83	3597098.85	Аналитический метод	0.1	-
6976	1479878.90	3597167.27	Аналитический метод	0.1	-
6977	1479899.87	3597232.43	Аналитический метод	0.1	-
6978	1479921.36	3597299.34	Аналитический метод	0.1	-
6979	1479941.46	3597361.71	Аналитический метод	0.1	-
6980	1479961.87	3597425.17	Аналитический метод	0.1	-
6981	1479981.41	3597485.89	Аналитический метод	0.1	-
6982	1480002.36	3597551.09	Аналитический метод	0.1	-
6983	1480022.49	3597613.53	Аналитический метод	0.1	-
6984	1480044.37	3597681.08	Аналитический метод	0.1	-
6985	1480066.91	3597750.74	Аналитический метод	0.1	-
6986	1480088.90	3597819.46	Аналитический метод	0.1	-
6987	1480111.07	3597888.75	Аналитический метод	0.1	-
6988	1480135.88	3597965.93	Аналитический метод	0.1	-
6989	1480157.42	3598032.99	Аналитический метод	0.1	-
6990	1480179.64	3598102.30	Аналитический метод	0.1	-
6991	1480200.95	3598168.00	Аналитический метод	0.1	-
6992	1480223.91	3598239.65	Аналитический метод	0.1	-
6993	1480245.18	3598305.76	Аналитический метод	0.1	-
6994	1480266.04	3598370.27	Аналитический метод	0.1	-
6995	1480284.40	3598427.44	Аналитический метод	0.1	-
6996	1480302.29	3598482.80	Аналитический метод	0.1	-
6997	1480318.89	3598534.76	Аналитический метод	0.1	-
6998	1480335.90	3598587.53	Аналитический метод	0.1	-
6999	1480356.50	3598651.43	Аналитический метод	0.1	-
7000	1480378.07	3598718.73	Аналитический метод	0.1	-

Сведения о местоположении грани публичного сервитута					
1. Система координат МСК-89, зона 3					
2. Сведения о характерных точках границ публичного сервитута					
Обозначение характерных точек границ	Координаты, м		Метод определения координат характерной точки	Средняя квадратическая погрешность положения характерной точки (Mt), м	Описание обозначения точки на местности (при наличии)
	X	Y			
7001	1480399.28	3598784.57	Аналитический метод	0.1	-
7002	1480420.55	3598850.47	Аналитический метод	0.1	-
7003	1480442.53	3598918.81	Аналитический метод	0.1	-
7004	1480464.78	3598987.72	Аналитический метод	0.1	-
7005	1480483.81	3599046.90	Аналитический метод	0.1	-
7006	1480506.27	3599116.21	Аналитический метод	0.1	-
7007	1480527.39	3599181.71	Аналитический метод	0.1	-
7008	1480550.43	3599253.00	Аналитический метод	0.1	-
7009	1480572.28	3599320.62	Аналитический метод	0.1	-
7010	1480586.27	3599364.19	Аналитический метод	0.1	-
7011	1480570.72	3599407.02	Аналитический метод	0.1	-
7012	1480560.34	3599435.24	Аналитический метод	0.1	-
7013	1480544.37	3599479.43	Аналитический метод	0.1	-
7014	1480541.71	3599486.78	Аналитический метод	0.1	-
7015	1480549.98	3599542.16	Аналитический метод	0.1	-
7016	1480556.58	3599588.13	Аналитический метод	0.1	-
7017	1480558.48	3599601.30	Аналитический метод	0.1	-
7018	1480564.40	3599639.66	Аналитический метод	0.1	-
7019	1480575.02	3599711.40	Аналитический метод	0.1	-
7020	1480581.29	3599754.31	Аналитический метод	0.1	-
7021	1480587.51	3599794.61	Аналитический метод	0.1	-
7022	1480593.94	3599837.80	Аналитический метод	0.1	-
7023	1480625.34	3599884.86	Аналитический метод	0.1	-
7024	1480636.84	3599901.91	Аналитический метод	0.1	-
7025	1480652.79	3599925.54	Аналитический метод	0.1	-
7026	1480703.17	3599961.86	Аналитический метод	0.1	-
7027	1480750.16	3599996.10	Аналитический метод	0.1	-
7028	1480792.43	3600026.47	Аналитический метод	0.1	-
7029	1480835.52	3600057.75	Аналитический метод	0.1	-
7030	1480878.75	3600073.45	Аналитический метод	0.1	-
7031	1480933.80	3600094.80	Аналитический метод	0.1	-
7032	1480992.19	3600116.84	Аналитический метод	0.1	-
7033	1481037.45	3600134.02	Аналитический метод	0.1	-
7034	1481081.91	3600150.82	Аналитический метод	0.1	-
7035	1481116.38	3600163.67	Аналитический метод	0.1	-
7036	1481142.49	3600173.21	Аналитический метод	0.1	-
7037	1481167.49	3600182.33	Аналитический метод	0.1	-
7038	1481168.59	3600182.73	Аналитический метод	0.1	-
7039	1481169.34	3600183.11	Аналитический метод	0.1	-
7040	1481227.33	3600212.33	Аналитический метод	0.1	-
7041	1481284.37	3600240.93	Аналитический метод	0.1	-
7042	1481327.47	3600262.73	Аналитический метод	0.1	-
7043	1481374.79	3600286.09	Аналитический метод	0.1	-
7044	1481419.64	3600308.85	Аналитический метод	0.1	-
7045	1481475.88	3600337.01	Аналитический метод	0.1	-
7046	1481525.98	3600362.04	Аналитический метод	0.1	-
7047	1481578.27	3600388.37	Аналитический метод	0.1	-

Сведения о местоположении грани публичного сервитута					
1. Система координат МСК-89, зона 3					
2. Сведения о характерных точках границ публичного сервитута					
Обозначение характерных точек границ	Координаты, м		Метод определения координат характерной точки	Средняя квадратическая погрешность положения характерной точки (Mt), м	Описание обозначения точки на местности (при наличии)
	X	Y			
7048	1481624.00	3600411.34	Аналитический метод	0.1	-
7049	1481648.27	3600423.59	Аналитический метод	0.1	-
7050	1481655.55	3600427.26	Аналитический метод	0.1	-
7051	1481657.53	3600428.26	Аналитический метод	0.1	-
7052	1481679.22	3600439.27	Аналитический метод	0.1	-
7053	1481685.19	3600442.30	Аналитический метод	0.1	-
7054	1481690.97	3600445.22	Аналитический метод	0.1	-
7055	1481697.11	3600488.03	Аналитический метод	0.1	-
7056	1481707.39	3600560.47	Аналитический метод	0.1	-
7057	1481716.08	3600620.55	Аналитический метод	0.1	-
7058	1481726.96	3600696.15	Аналитический метод	0.1	-
7059	1481736.54	3600762.38	Аналитический метод	0.1	-
7060	1481751.85	3600831.90	Аналитический метод	0.1	-
7061	1481753.02	3600833.50	Аналитический метод	0.1	-
7062	1481775.65	3600864.30	Аналитический метод	0.1	-
7063	1481785.69	3600874.29	Аналитический метод	0.1	-
7064	1481816.42	3600905.78	Аналитический метод	0.1	-
7065	1481861.97	3600952.41	Аналитический метод	0.1	-
7066	1481911.44	3601002.78	Аналитический метод	0.1	-
7067	1481950.51	3601043.29	Аналитический метод	0.1	-
7068	1481999.31	3601093.46	Аналитический метод	0.1	-
7069	1482035.72	3601130.80	Аналитический метод	0.1	-
7070	1482071.16	3601167.40	Аналитический метод	0.1	-
7071	1482105.65	3601202.57	Аналитический метод	0.1	-
7072	1482138.15	3601236.12	Аналитический метод	0.1	-
7073	1482183.48	3601282.59	Аналитический метод	0.1	-
7074	1482215.87	3601315.79	Аналитический метод	0.1	-
7075	1482263.82	3601365.07	Аналитический метод	0.1	-
7076	1482307.50	3601409.56	Аналитический метод	0.1	-
7077	1482361.51	3601464.87	Аналитический метод	0.1	-
7078	1482361.73	3601465.10	Аналитический метод	0.1	-
7079	1482361.93	3601465.31	Аналитический метод	0.1	-
7080	1482411.48	3601516.82	Аналитический метод	0.1	-
7081	1482460.93	3601568.22	Аналитический метод	0.1	-
7082	1482512.65	3601621.44	Аналитический метод	0.1	-
7083	1482563.09	3601673.66	Аналитический метод	0.1	-
7084	1482613.44	3601725.79	Аналитический метод	0.1	-
7085	1482664.39	3601778.93	Аналитический метод	0.1	-
7086	1482715.46	3601831.83	Аналитический метод	0.1	-
7087	1482761.18	3601879.77	Аналитический метод	0.1	-
7088	1482809.73	3601930.25	Аналитический метод	0.1	-
7089	1482860.46	3601983.09	Аналитический метод	0.1	-
7090	1482911.33	3602036.16	Аналитический метод	0.1	-
7091	1482959.51	3602086.16	Аналитический метод	0.1	-
7092	1483010.67	3602139.25	Аналитический метод	0.1	-
7093	1483058.23	3602188.36	Аналитический метод	0.1	-
7094	1483108.14	3602240.07	Аналитический метод	0.1	-

Сведения о местоположении грани публичного сервитута					
1. Система координат МСК-89, зона 3					
2. Сведения о характерных точках границ публичного сервитута					
Обозначение характерных точек границ	Координаты, м		Метод определения координат характерной точки	Средняя квадратическая погрешность положения характерной точки (Mt), м	Описание обозначения точки на местности (при наличии)
	X	Y			
7095	1483157.32	3602290.94	Аналитический метод	0.1	-
7096	1483206.35	3602341.70	Аналитический метод	0.1	-
7097	1483255.67	3602392.47	Аналитический метод	0.1	-
7098	1483307.22	3602445.69	Аналитический метод	0.1	-
7099	1483354.75	3602494.91	Аналитический метод	0.1	-
7100	1483400.92	3602542.53	Аналитический метод	0.1	-
7101	1483447.87	3602591.41	Аналитический метод	0.1	-
7102	1483496.57	3602641.43	Аналитический метод	0.1	-
7103	1483539.66	3602686.02	Аналитический метод	0.1	-
7104	1483588.76	3602736.76	Аналитический метод	0.1	-
7105	1483633.12	3602782.61	Аналитический метод	0.1	-
7106	1483678.69	3602830.01	Аналитический метод	0.1	-
7107	1483703.43	3602855.36	Аналитический метод	0.1	-
7108	1483703.86	3602855.80	Аналитический метод	0.1	-
7109	1483703.87	3602855.82	Аналитический метод	0.1	-
7110	1483744.52	3602899.95	Аналитический метод	0.1	-
7111	1483777.54	3602935.48	Аналитический метод	0.1	-
7112	1483817.53	3602978.99	Аналитический метод	0.1	-
7113	1483860.10	3603024.63	Аналитический метод	0.1	-
7114	1483903.97	3603072.59	Аналитический метод	0.1	-
7115	1483944.02	3603115.20	Аналитический метод	0.1	-
7116	1483972.56	3603156.61	Аналитический метод	0.1	-
7117	1484001.73	3603198.73	Аналитический метод	0.1	-
7118	1484031.39	3603241.28	Аналитический метод	0.1	-
7119	1484060.39	3603282.91	Аналитический метод	0.1	-
7120	1484096.99	3603336.19	Аналитический метод	0.1	-
7121	1484143.99	3603404.39	Аналитический метод	0.1	-
7122	1484176.53	3603451.11	Аналитический метод	0.1	-
7123	1484213.88	3603505.76	Аналитический метод	0.1	-
7124	1484251.01	3603559.56	Аналитический метод	0.1	-
7125	1484289.87	3603615.79	Аналитический метод	0.1	-
7126	1484317.77	3603656.11	Аналитический метод	0.1	-
7127	1484345.83	3603697.12	Аналитический метод	0.1	-
7128	1484373.11	3603736.37	Аналитический метод	0.1	-
7129	1484400.68	3603776.78	Аналитический метод	0.1	-
7130	1484428.90	3603817.41	Аналитический метод	0.1	-
7131	1484451.66	3603850.29	Аналитический метод	0.1	-
7132	1484476.27	3603885.59	Аналитический метод	0.1	-
7133	1484516.81	3603945.37	Аналитический метод	0.1	-
7134	1484545.00	3603986.99	Аналитический метод	0.1	-
7135	1484575.51	3604031.19	Аналитический метод	0.1	-
7136	1484605.69	3604075.11	Аналитический метод	0.1	-
7137	1484634.60	3604117.05	Аналитический метод	0.1	-
7138	1484664.90	3604160.92	Аналитический метод	0.1	-
7139	1484694.63	3604204.31	Аналитический метод	0.1	-
7140	1484722.94	3604245.73	Аналитический метод	0.1	-
7141	1484752.51	3604288.42	Аналитический метод	0.1	-

Сведения о местоположении грани публичного сервитута					
1. Система координат МСК-89, зона 3					
2. Сведения о характерных точках границ публичного сервитута					
Обозначение характерных точек границ	Координаты, м		Метод определения координат характерной точки	Средняя квадратическая погрешность положения характерной точки (Mt), м	Описание обозначения точки на местности (при наличии)
	X	Y			
7142	1484781.53	3604331.00	Аналитический метод	0.1	-
7143	1484812.23	3604375.80	Аналитический метод	0.1	-
7144	1484839.09	3604414.87	Аналитический метод	0.1	-
7145	1484879.30	3604473.49	Аналитический метод	0.1	-
7146	1484919.02	3604531.43	Аналитический метод	0.1	-
7147	1484958.67	3604588.53	Аналитический метод	0.1	-
7148	1484998.57	3604646.92	Аналитический метод	0.1	-
7149	1485038.26	3604704.31	Аналитический метод	0.1	-
7150	1485084.26	3604751.39	Аналитический метод	0.1	-
7151	1485135.04	3604802.96	Аналитический метод	0.1	-
7152	1485191.77	3604860.26	Аналитический метод	0.1	-
7153	1485233.76	3604903.61	Аналитический метод	0.1	-
7154	1485282.99	3604953.54	Аналитический метод	0.1	-
7155	1485331.99	3605003.78	Аналитический метод	0.1	-
7156	1485380.26	3605052.87	Аналитический метод	0.1	-
7157	1485433.26	3605106.93	Аналитический метод	0.1	-
7158	1485433.79	3605107.45	Аналитический метод	0.1	-
7159	1485434.38	3605108.60	Аналитический метод	0.1	-
7160	1485460.60	3605159.09	Аналитический метод	0.1	-
7161	1485489.66	3605212.53	Аналитический метод	0.1	-
7162	1485517.90	3605265.12	Аналитический метод	0.1	-
7163	1485524.53	3605323.91	Аналитический метод	0.1	-
7164	1485532.12	3605394.01	Аналитический метод	0.1	-
7165	1485539.94	3605461.78	Аналитический метод	0.1	-
7166	1485547.35	3605527.69	Аналитический метод	0.1	-
7167	1485554.32	3605590.68	Аналитический метод	0.1	-
7168	1485560.87	3605652.82	Аналитический метод	0.1	-
7169	1485565.92	3605695.47	Аналитический метод	0.1	-
7170	1485573.47	3605763.32	Аналитический метод	0.1	-
7171	1485581.27	3605831.17	Аналитический метод	0.1	-
7172	1485588.88	3605908.60	Аналитический метод	0.1	-
7173	1485603.20	3605966.83	Аналитический метод	0.1	-
7174	1485639.17	3606014.85	Аналитический метод	0.1	-
7175	1485678.56	3606057.66	Аналитический метод	0.1	-
7176	1485723.61	3606106.57	Аналитический метод	0.1	-
7177	1485765.75	3606152.63	Аналитический метод	0.1	-
7178	1485800.61	3606190.29	Аналитический метод	0.1	-
7179	1485845.34	3606239.64	Аналитический метод	0.1	-
7180	1485887.81	3606285.56	Аналитический метод	0.1	-
7181	1485928.79	3606330.23	Аналитический метод	0.1	-
7182	1485967.91	3606372.84	Аналитический метод	0.1	-
7183	1486018.31	3606427.52	Аналитический метод	0.1	-
7184	1486065.43	3606479.40	Аналитический метод	0.1	-
7185	1486096.52	3606513.14	Аналитический метод	0.1	-
7186	1486144.05	3606565.19	Аналитический метод	0.1	-
7187	1486189.12	3606614.75	Аналитический метод	0.1	-
7188	1486237.39	3606667.25	Аналитический метод	0.1	-

Сведения о местоположении грани публичного сервитута					
1. Система координат МСК-89, зона 3					
2. Сведения о характерных точках границ публичного сервитута					
Обозначение характерных точек границ	Координаты, м		Метод определения координат характерной точки	Средняя квадратическая погрешность положения характерной точки (Mt), м	Описание обозначения точки на местности (при наличии)
	X	Y			
7189	1486279.15	3606712.67	Аналитический метод	0.1	-
7190	1486325.08	3606762.71	Аналитический метод	0.1	-
7191	1486370.90	3606812.79	Аналитический метод	0.1	-
7192	1486416.65	3606862.98	Аналитический метод	0.1	-
7193	1486458.31	3606908.29	Аналитический метод	0.1	-
7194	1486502.08	3606956.12	Аналитический метод	0.1	-
7195	1486542.76	3607000.60	Аналитический метод	0.1	-
7196	1486591.48	3607053.76	Аналитический метод	0.1	-
7197	1486638.27	3607105.03	Аналитический метод	0.1	-
7198	1486686.18	3607157.14	Аналитический метод	0.1	-
7199	1486733.29	3607208.62	Аналитический метод	0.1	-
7200	1486781.84	3607261.69	Аналитический метод	0.1	-
7201	1486831.62	3607315.97	Аналитический метод	0.1	-
7202	1486876.03	3607364.28	Аналитический метод	0.1	-
7203	1486917.91	3607409.92	Аналитический метод	0.1	-
7204	1486964.94	3607450.76	Аналитический метод	0.1	-
7205	1487008.56	3607488.98	Аналитический метод	0.1	-
7206	1487052.57	3607502.62	Аналитический метод	0.1	-
7207	1487111.93	3607521.30	Аналитический метод	0.1	-
7208	1487173.65	3607540.90	Аналитический метод	0.1	-
7209	1487234.25	3607559.95	Аналитический метод	0.1	-
7210	1487296.30	3607579.49	Аналитический метод	0.1	-
7211	1487357.26	3607598.73	Аналитический метод	0.1	-
7212	1487420.02	3607618.25	Аналитический метод	0.1	-
7213	1487479.85	3607637.22	Аналитический метод	0.1	-
7214	1487543.69	3607657.30	Аналитический метод	0.1	-
7215	1487608.50	3607677.49	Аналитический метод	0.1	-
7216	1487669.89	3607696.68	Аналитический метод	0.1	-
7217	1487732.45	3607716.55	Аналитический метод	0.1	-
7218	1487792.51	3607735.35	Аналитический метод	0.1	-
7219	1487858.21	3607755.68	Аналитический метод	0.1	-
7220	1487918.53	3607774.73	Аналитический метод	0.1	-
7221	1487979.19	3607794.42	Аналитический метод	0.1	-
7222	1488038.74	3607812.84	Аналитический метод	0.1	-
7223	1488102.80	3607833.13	Аналитический метод	0.1	-
7224	1488163.64	3607852.25	Аналитический метод	0.1	-
7225	1488225.69	3607871.84	Аналитический метод	0.1	-
7226	1488285.69	3607890.67	Аналитический метод	0.1	-
7227	1488349.25	3607910.44	Аналитический метод	0.1	-
7228	1488412.99	3607930.51	Аналитический метод	0.1	-
7229	1488472.12	3607948.85	Аналитический метод	0.1	-
7230	1488537.46	3607969.63	Аналитический метод	0.1	-
7231	1488541.60	3607970.92	Аналитический метод	0.1	-
7232	1488550.77	3607973.78	Аналитический метод	0.1	-
7233	1488596.42	3607988.01	Аналитический метод	0.1	-
7234	1488657.52	3608007.40	Аналитический метод	0.1	-
7235	1488719.22	3608026.72	Аналитический метод	0.1	-

Сведения о местоположении грани публичного сервитута					
1. Система координат МСК-89, зона 3					
2. Сведения о характерных точках границ публичного сервитута					
Обозначение характерных точек границ	Координаты, м		Метод определения координат характерной точки	Средняя квадратическая погрешность положения характерной точки (Mt), м	Описание обозначения точки на местности (при наличии)
	X	Y			
7236	1488780.24	3608045.90	Аналитический метод	0.1	-
7237	1488841.16	3608064.98	Аналитический метод	0.1	-
7238	1488904.30	3608084.32	Аналитический метод	0.1	-
7239	1488932.36	3608093.36	Аналитический метод	0.1	-
7240	1488944.41	3608097.24	Аналитический метод	0.1	-
7241	1488946.75	3608097.99	Аналитический метод	0.1	-
7242	1488950.40	3608099.17	Аналитический метод	0.1	-
7243	1488962.20	3608102.97	Аналитический метод	0.1	-
7244	1489022.07	3608121.13	Аналитический метод	0.1	-
7245	1489094.99	3608145.01	Аналитический метод	0.1	-
7246	1489148.43	3608162.06	Аналитический метод	0.1	-
7247	1489206.79	3608174.48	Аналитический метод	0.1	-
7248	1489254.26	3608162.40	Аналитический метод	0.1	-
7249	1489315.13	3608147.26	Аналитический метод	0.1	-
7250	1489375.26	3608132.03	Аналитический метод	0.1	-
7251	1489439.09	3608115.75	Аналитический метод	0.1	-
7252	1489503.83	3608099.46	Аналитический метод	0.1	-
7253	1489565.48	3608083.80	Аналитический метод	0.1	-
7254	1489627.93	3608068.02	Аналитический метод	0.1	-
7255	1489676.66	3608055.67	Аналитический метод	0.1	-
7256	1489689.14	3608052.69	Аналитический метод	0.1	-
7257	1489701.40	3608096.23	Аналитический метод	0.1	-
7258	1489715.81	3608146.18	Аналитический метод	0.1	-
7259	1489728.75	3608191.30	Аналитический метод	0.1	-
7260	1489741.89	3608236.95	Аналитический метод	0.1	-
7261	1489754.58	3608280.51	Аналитический метод	0.1	-
7262	1489709.92	3608340.68	Аналитический метод	0.1	-
7263	1489715.47	3608359.36	Аналитический метод	0.1	-
7264	1489724.59	3608390.13	Аналитический метод	0.1	-
7265	1489725.23	3608392.27	Аналитический метод	0.1	-
7266	1489729.99	3608408.17	Аналитический метод	0.1	-
7267	1489739.20	3608438.91	Аналитический метод	0.1	-
7268	1489739.41	3608439.59	Аналитический метод	0.1	-
7269	1489753.49	3608487.65	Аналитический метод	0.1	-
7270	1489767.89	3608536.01	Аналитический метод	0.1	-
7271	1489779.36	3608573.30	Аналитический метод	0.1	-
7272	1489808.48	3608564.36	Аналитический метод	0.1	-
7273	1489810.41	3608563.78	Аналитический метод	0.1	-
7274	1489821.44	3608560.40	Аналитический метод	0.1	-
7275	1489859.46	3608548.67	Аналитический метод	0.1	-
7276	1489878.25	3608547.24	Аналитический метод	0.1	-
7277	1489886.38	3608546.62	Аналитический метод	0.1	-
7278	1489887.89	3608546.74	Аналитический метод	0.1	-
7279	1489886.57	3608547.09	Аналитический метод	0.1	-
7280	1489886.85	3608552.65	Аналитический метод	0.1	-
7281	1489879.52	3608552.68	Аналитический метод	0.1	-
7282	1489860.99	3608552.77	Аналитический метод	0.1	-

Сведения о местоположении грани публичного сервитута					
1. Система координат МСК-89, зона 3					
2. Сведения о характерных точках границ публичного сервитута					
Обозначение характерных точек границ	Координаты, м		Метод определения координат характерной точки	Средняя квадратическая погрешность положения характерной точки (Mt), м	Описание обозначения точки на местности (при наличии)
	X	Y			
7283	1489817.67	3608566.00	Аналитический метод	0.1	-
7284	1489811.46	3608567.90	Аналитический метод	0.1	-
7285	1489809.54	3608568.49	Аналитический метод	0.1	-
7286	1489776.74	3608578.56	Аналитический метод	0.1	-
7287	1489763.93	3608533.25	Аналитический метод	0.1	-
7288	1489712.09	3608546.18	Аналитический метод	0.1	-
7289	1489659.64	3608559.04	Аналитический метод	0.1	-
7290	1489629.61	3608566.29	Аналитический метод	0.1	-
7291	1489621.70	3608568.20	Аналитический метод	0.1	-
7292	1489583.88	3608577.32	Аналитический метод	0.1	-
7293	1489581.36	3608577.94	Аналитический метод	0.1	-
7294	1489551.10	3608585.45	Аналитический метод	0.1	-
7295	1489536.93	3608588.96	Аналитический метод	0.1	-
7296	1489531.09	3608590.41	Аналитический метод	0.1	-
7297	1489522.47	3608592.54	Аналитический метод	0.1	-
7298	1489487.82	3608601.04	Аналитический метод	0.1	-
7299	1489463.98	3608606.88	Аналитический метод	0.1	-
7300	1489472.50	3608639.06	Аналитический метод	0.1	-
7301	1489480.03	3608667.52	Аналитический метод	0.1	-
7302	1489480.76	3608670.27	Аналитический метод	0.1	-
7303	1489481.45	3608672.87	Аналитический метод	0.1	-
7304	1489485.79	3608689.42	Аналитический метод	0.1	-
7305	1489490.76	3608708.35	Аналитический метод	0.1	-
7306	1489496.62	3608730.72	Аналитический метод	0.1	-
7307	1489496.78	3608731.31	Аналитический метод	0.1	-
7308	1489497.14	3608732.66	Аналитический метод	0.1	-
7309	1489499.40	3608741.14	Аналитический метод	0.1	-
7310	1489507.69	3608772.31	Аналитический метод	0.1	-
7311	1489513.33	3608793.44	Аналитический метод	0.1	-
7312	1489529.94	3608854.65	Аналитический метод	0.1	-
7313	1489546.74	3608917.80	Аналитический метод	0.1	-
7314	1489554.11	3608945.79	Аналитический метод	0.1	-
7315	1489562.74	3608978.57	Аналитический метод	0.1	-
7316	1489571.12	3609009.10	Аналитический метод	0.1	-
7317	1489576.54	3609028.79	Аналитический метод	0.1	-
7318	1489576.71	3609029.43	Аналитический метод	0.1	-
7319	1489577.06	3609030.73	Аналитический метод	0.1	-
7320	1489591.85	3609086.25	Аналитический метод	0.1	-
7321	1489592.13	3609087.31	Аналитический метод	0.1	-
7322	1489592.36	3609088.19	Аналитический метод	0.1	-
7323	1489609.04	3609150.90	Аналитический метод	0.1	-
7324	1489625.77	3609212.79	Аналитический метод	0.1	-
7325	1489642.04	3609273.74	Аналитический метод	0.1	-
7326	1489653.03	3609314.26	Аналитический метод	0.1	-
7327	1489669.22	3609372.96	Аналитический метод	0.1	-
7328	1489692.63	3609442.10	Аналитический метод	0.1	-
7329	1489713.68	3609504.79	Аналитический метод	0.1	-

Сведения о местоположении грани публичного сервитута					
1. Система координат МСК-89, зона 3					
2. Сведения о характерных точках границ публичного сервитута					
Обозначение характерных точек границ	Координаты, м		Метод определения координат характерной точки	Средняя квадратическая погрешность положения характерной точки (Mt), м	Описание обозначения точки на местности (при наличии)
	X	Y			
7330	1489733.70	3609564.66	Аналитический метод	0.1	-
7331	1489736.21	3609570.03	Аналитический метод	0.1	-
7332	1489761.38	3609623.88	Аналитический метод	0.1	-
7333	1489788.58	3609682.69	Аналитический метод	0.1	-
7334	1489821.73	3609753.95	Аналитический метод	0.1	-
7335	1489826.21	3609763.61	Аналитический метод	0.1	-
7336	1489830.71	3609773.30	Аналитический метод	0.1	-
7337	1489839.23	3609791.66	Аналитический метод	0.1	-
7338	1489842.30	3609798.25	Аналитический метод	0.1	-
7339	1489844.15	3609802.24	Аналитический метод	0.1	-
7340	1489877.26	3609873.53	Аналитический метод	0.1	-
7341	1489900.96	3609924.52	Аналитический метод	0.1	-
7342	1489927.57	3609982.15	Аналитический метод	0.1	-
7343	1489950.83	3610032.55	Аналитический метод	0.1	-
7344	1489986.69	3610109.12	Аналитический метод	0.1	-
7345	1490013.91	3610096.22	Аналитический метод	0.1	-
7346	1490019.37	3610093.63	Аналитический метод	0.1	-
7347	1490034.73	3610086.33	Аналитический метод	0.1	-
7348	1490072.73	3610068.31	Аналитический метод	0.1	-
7349	1490099.18	3610055.85	Аналитический метод	0.1	-
7350	1490127.67	3610042.42	Аналитический метод	0.1	-
7351	1490128.25	3610042.15	Аналитический метод	0.1	-
7352	1490164.30	3610025.17	Аналитический метод	0.1	-
7353	1490197.83	3610080.06	Аналитический метод	0.1	-
7354	1490234.35	3610139.64	Аналитический метод	0.1	-
7355	1490269.81	3610197.52	Аналитический метод	0.1	-
7356	1490303.85	3610252.83	Аналитический метод	0.1	-
7357	1490331.91	3610299.10	Аналитический метод	0.1	-
7358	1490364.74	3610352.51	Аналитический метод	0.1	-
7359	1490395.15	3610402.30	Аналитический метод	0.1	-
7360	1490424.96	3610451.26	Аналитический метод	0.1	-
7361	1490456.62	3610502.74	Аналитический метод	0.1	-
7362	1490485.50	3610550.30	Аналитический метод	0.1	-
7363	1490516.32	3610600.75	Аналитический метод	0.1	-
7364	1490547.48	3610651.25	Аналитический метод	0.1	-
7365	1490579.56	3610703.59	Аналитический метод	0.1	-
7366	1490610.71	3610754.68	Аналитический метод	0.1	-
7367	1490645.27	3610810.72	Аналитический метод	0.1	-
7368	1490681.45	3610869.63	Аналитический метод	0.1	-
7369	1490681.84	3610870.27	Аналитический метод	0.1	-
7370	1490682.47	3610871.36	Аналитический метод	0.1	-
7371	1490712.72	3610923.59	Аналитический метод	0.1	-
7372	1490742.33	3610974.21	Аналитический метод	0.1	-
7373	1490772.04	3611025.52	Аналитический метод	0.1	-
7374	1490802.34	3611077.53	Аналитический метод	0.1	-
7375	1490833.83	3611132.15	Аналитический метод	0.1	-
7376	1490864.91	3611185.29	Аналитический метод	0.1	-

Сведения о местоположении грани публичного сервитута					
1. Система координат МСК-89, зона 3					
2. Сведения о характерных точках границ публичного сервитута					
Обозначение характерных точек границ	Координаты, м		Метод определения координат характерной точки	Средняя квадратическая погрешность положения характерной точки (Mt), м	Описание обозначения точки на местности (при наличии)
	X	Y			
7377	1490895.45	3611238.34	Аналитический метод	0.1	-
7378	1490928.92	3611296.07	Аналитический метод	0.1	-
7379	1490959.26	3611348.41	Аналитический метод	0.1	-
7380	1490987.74	3611397.43	Аналитический метод	0.1	-
7381	1491017.97	3611448.84	Аналитический метод	0.1	-
7382	1491047.35	3611499.01	Аналитический метод	0.1	-
7383	1491077.29	3611550.41	Аналитический метод	0.1	-
7384	1491109.18	3611605.04	Аналитический метод	0.1	-
7385	1491138.37	3611655.16	Аналитический метод	0.1	-
7386	1491158.44	3611689.75	Аналитический метод	0.1	-
7387	1491163.86	3611698.86	Аналитический метод	0.1	-
7388	1491168.62	3611707.37	Аналитический метод	0.1	-
7389	1491204.54	3611765.38	Аналитический метод	0.1	-
7390	1491240.36	3611823.73	Аналитический метод	0.1	-
7391	1491273.99	3611878.49	Аналитический метод	0.1	-
7392	1491308.00	3611933.84	Аналитический метод	0.1	-
7393	1491342.83	3611990.86	Аналитический метод	0.1	-
7394	1491376.30	3612045.67	Аналитический метод	0.1	-
7395	1491411.19	3612102.52	Аналитический метод	0.1	-
7396	1491449.74	3612165.74	Аналитический метод	0.1	-
7397	1491464.69	3612190.40	Аналитический метод	0.1	-
7398	1491486.01	3612225.54	Аналитический метод	0.1	-
7399	1491520.11	3612282.10	Аналитический метод	0.1	-
7400	1491553.34	3612336.65	Аналитический метод	0.1	-
7401	1491553.76	3612337.34	Аналитический метод	0.1	-
7402	1491554.14	3612338.51	Аналитический метод	0.1	-
7403	1491574.24	3612399.83	Аналитический метод	0.1	-
7404	1491574.43	3612400.41	Аналитический метод	0.1	-
7405	1491583.00	3612414.50	Аналитический метод	0.1	-
7406	1491607.51	3612454.79	Аналитический метод	0.1	-
7407	1491608.19	3612455.91	Аналитический метод	0.1	-
7408	1491608.55	3612456.50	Аналитический метод	0.1	-
7409	1491640.93	3612510.09	Аналитический метод	0.1	-
7410	1491641.96	3612511.80	Аналитический метод	0.1	-
7411	1491642.39	3612512.50	Аналитический метод	0.1	-
7412	1491674.54	3612565.98	Аналитический метод	0.1	-
7413	1491708.03	3612620.72	Аналитический метод	0.1	-
7414	1491708.91	3612622.16	Аналитический метод	0.1	-
7415	1491709.07	3612622.43	Аналитический метод	0.1	-
7416	1491741.67	3612675.97	Аналитический метод	0.1	-
7417	1491742.71	3612677.69	Аналитический метод	0.1	-
7418	1491742.81	3612677.84	Аналитический метод	0.1	-
7419	1491775.36	3612731.22	Аналитический метод	0.1	-
7420	1491776.40	3612732.92	Аналитический метод	0.1	-
7421	1491776.99	3612733.89	Аналитический метод	0.1	-
7422	1491811.21	3612790.79	Аналитический метод	0.1	-
7423	1491842.66	3612842.78	Аналитический метод	0.1	-

Сведения о местоположении грани публичного сервитута					
1. Система координат МСК-89, зона 3					
2. Сведения о характерных точках границ публичного сервитута					
Обозначение характерных точек границ	Координаты, м		Метод определения координат характерной точки	Средняя квадратическая погрешность положения характерной точки (Mt), м	Описание обозначения точки на местности (при наличии)
	X	Y			
7424	1491875.65	3612897.19	Аналитический метод	0.1	-
7425	1491909.18	3612952.27	Аналитический метод	0.1	-
7426	1491941.68	3613005.53	Аналитический метод	0.1	-
7427	1491975.15	3613060.91	Аналитический метод	0.1	-
7428	1492007.92	3613115.07	Аналитический метод	0.1	-
7429	1492040.75	3613169.25	Аналитический метод	0.1	-
7430	1492073.06	3613222.28	Аналитический метод	0.1	-
7431	1492107.98	3613280.48	Аналитический метод	0.1	-
7432	1492141.38	3613335.06	Аналитический метод	0.1	-
7433	1492174.36	3613389.49	Аналитический метод	0.1	-
7434	1492174.80	3613390.22	Аналитический метод	0.1	-
7435	1492175.39	3613391.21	Аналитический метод	0.1	-
7436	1492206.04	3613441.97	Аналитический метод	0.1	-
7437	1492206.79	3613443.22	Аналитический метод	0.1	-
7438	1492207.07	3613443.69	Аналитический метод	0.1	-
7439	1492238.04	3613494.28	Аналитический метод	0.1	-
7440	1492239.08	3613495.98	Аналитический метод	0.1	-
7441	1492242.37	3613501.33	Аналитический метод	0.1	-
7442	1492269.70	3613546.75	Аналитический метод	0.1	-
7443	1492270.73	3613548.46	Аналитический метод	0.1	-
7444	1492278.21	3613560.90	Аналитический метод	0.1	-
7445	1492299.12	3613595.03	Аналитический метод	0.1	-
7446	1492301.61	3613599.11	Аналитический метод	0.1	-
7447	1492302.66	3613600.81	Аналитический метод	0.1	-
7448	1492331.50	3613647.90	Аналитический метод	0.1	-
7449	1492333.58	3613651.41	Аналитический метод	0.1	-
7450	1492334.60	3613653.13	Аналитический метод	0.1	-
7451	1492363.55	3613701.87	Аналитический метод	0.1	-
7452	1492364.90	3613704.10	Аналитический метод	0.1	-
7453	1492365.94	3613705.81	Аналитический метод	0.1	-
7454	1492396.11	3613755.53	Аналитический метод	0.1	-
7455	1492396.70	3613756.51	Аналитический метод	0.1	-
7456	1492397.73	3613758.23	Аналитический метод	0.1	-
7457	1492428.33	3613808.95	Аналитический метод	0.1	-
7458	1492429.37	3613810.67	Аналитический метод	0.1	-
7459	1492429.68	3613811.18	Аналитический метод	0.1	-
7460	1492462.06	3613865.01	Аналитический метод	0.1	-
7461	1492462.96	3613866.51	Аналитический метод	0.1	-
7462	1492463.09	3613866.73	Аналитический метод	0.1	-
7463	1492495.98	3613920.92	Аналитический метод	0.1	-
7464	1492497.02	3613922.62	Аналитический метод	0.1	-
7465	1492497.88	3613924.05	Аналитический метод	0.1	-
7466	1492529.96	3613976.77	Аналитический метод	0.1	-
7467	1492530.82	3613978.18	Аналитический метод	0.1	-
7468	1492531.00	3613978.48	Аналитический метод	0.1	-
7469	1492562.34	3614029.99	Аналитический метод	0.1	-
7470	1492564.48	3614033.51	Аналитический метод	0.1	-

Сведения о местоположении грани публичного сервитута					
1. Система координат МСК-89, зона 3					
2. Сведения о характерных точках границ публичного сервитута					
Обозначение характерных точек границ	Координаты, м		Метод определения координат характерной точки	Средняя квадратическая погрешность положения характерной точки (Mt), м	Описание обозначения точки на местности (при наличии)
	X	Y			
7471	1492564.96	3614034.31	Аналитический метод	0.1	-
7472	1492597.14	3614088.58	Аналитический метод	0.1	-
7473	1492598.17	3614090.31	Аналитический метод	0.1	-
7474	1492598.63	3614091.09	Аналитический метод	0.1	-
7475	1492630.46	3614144.57	Аналитический метод	0.1	-
7476	1492631.48	3614146.30	Аналитический метод	0.1	-
7477	1492632.27	3614147.63	Аналитический метод	0.1	-
7478	1492664.06	3614200.38	Аналитический метод	0.1	-
7479	1492664.34	3614200.83	Аналитический метод	0.1	-
7480	1492665.09	3614202.10	Аналитический метод	0.1	-
7481	1492697.30	3614256.38	Аналитический метод	0.1	-
7482	1492698.33	3614258.10	Аналитический метод	0.1	-
7483	1492698.73	3614258.76	Аналитический метод	0.1	-
7484	1492730.68	3614312.32	Аналитический метод	0.1	-
7485	1492731.01	3614312.88	Аналитический метод	0.1	-
7486	1492731.71	3614314.04	Аналитический метод	0.1	-
7487	1492764.18	3614368.21	Аналитический метод	0.1	-
7488	1492764.69	3614369.06	Аналитический метод	0.1	-
7489	1492765.20	3614369.93	Аналитический метод	0.1	-
7490	1492797.69	3614424.47	Аналитический метод	0.1	-
7491	1492798.45	3614425.75	Аналитический метод	0.1	-
7492	1492798.71	3614426.20	Аналитический метод	0.1	-
7493	1492831.18	3614480.75	Аналитический метод	0.1	-
7494	1492831.74	3614481.68	Аналитический метод	0.1	-
7495	1492832.21	3614482.47	Аналитический метод	0.1	-
7496	1492864.75	3614536.99	Аналитический метод	0.1	-
7497	1492865.37	3614538.03	Аналитический метод	0.1	-
7498	1492865.77	3614538.72	Аналитический метод	0.1	-
7499	1492896.78	3614591.12	Аналитический метод	0.1	-
7500	1492898.11	3614593.34	Аналитический метод	0.1	-
7501	1492899.14	3614595.05	Аналитический метод	0.1	-
7502	1492929.97	3614646.79	Аналитический метод	0.1	-
7503	1492931.65	3614649.61	Аналитический метод	0.1	-
7504	1492932.67	3614651.33	Аналитический метод	0.1	-
7505	1492965.17	3614705.86	Аналитический метод	0.1	-
7506	1492965.66	3614706.67	Аналитический метод	0.1	-
7507	1492966.19	3614707.58	Аналитический метод	0.1	-
7508	1492998.15	3614761.55	Аналитический метод	0.1	-
7509	1492998.46	3614762.07	Аналитический метод	0.1	-
7510	1492999.18	3614763.27	Аналитический метод	0.1	-
7511	1493031.17	3614817.22	Аналитический метод	0.1	-
7512	1493031.91	3614818.47	Аналитический метод	0.1	-
7513	1493032.19	3614818.95	Аналитический метод	0.1	-
7514	1493064.39	3614872.79	Аналитический метод	0.1	-
7515	1493064.71	3614873.32	Аналитический метод	0.1	-
7516	1493065.42	3614874.50	Аналитический метод	0.1	-
7517	1493097.53	3614928.40	Аналитический метод	0.1	-

Сведения о местоположении грани публичного сервитута					
1. Система координат МСК-89, зона 3					
2. Сведения о характерных точках границ публичного сервитута					
Обозначение характерных точек границ	Координаты, м		Метод определения координат характерной точки	Средняя квадратическая погрешность положения характерной точки (Mt), м	Описание обозначения точки на местности (при наличии)
	X	Y			
7518	1493098.55	3614930.12	Аналитический метод	0.1	-
7519	1493101.50	3614935.06	Аналитический метод	0.1	-
7520	1493130.73	3614983.96	Аналитический метод	0.1	-
7521	1493131.14	3614984.62	Аналитический метод	0.1	-
7522	1493131.77	3614985.68	Аналитический метод	0.1	-
7523	1493163.66	3615039.70	Аналитический метод	0.1	-
7524	1493163.85	3615040.03	Аналитический метод	0.1	-
7525	1493164.68	3615041.44	Аналитический метод	0.1	-
7526	1493196.72	3615095.35	Аналитический метод	0.1	-
7527	1493197.76	3615097.07	Аналитический метод	0.1	-
7528	1493197.79	3615097.13	Аналитический метод	0.1	-
7529	1493229.83	3615150.97	Аналитический метод	0.1	-
7530	1493230.57	3615152.22	Аналитический метод	0.1	-
7531	1493230.86	3615152.70	Аналитический метод	0.1	-
7532	1493262.94	3615206.60	Аналитический метод	0.1	-
7533	1493263.46	3615207.46	Аналитический метод	0.1	-
7534	1493263.97	3615208.32	Аналитический метод	0.1	-
7535	1493296.06	3615262.25	Аналитический метод	0.1	-
7536	1493296.64	3615263.23	Аналитический метод	0.1	-
7537	1493297.08	3615263.98	Аналитический метод	0.1	-
7538	1493328.45	3615316.86	Аналитический метод	0.1	-
7539	1493329.29	3615318.27	Аналитический метод	0.1	-
7540	1493329.47	3615318.58	Аналитический метод	0.1	-
7541	1493360.84	3615371.42	Аналитический метод	0.1	-
7542	1493361.54	3615372.60	Аналитический метод	0.1	-
7543	1493361.86	3615373.14	Аналитический метод	0.1	-
7544	1493393.11	3615426.06	Аналитический метод	0.1	-
7545	1493393.60	3615426.88	Аналитический метод	0.1	-
7546	1493394.14	3615427.78	Аналитический метод	0.1	-
7547	1493425.17	3615479.54	Аналитический метод	0.1	-
7548	1493425.75	3615480.51	Аналитический метод	0.1	-
7549	1493426.78	3615482.24	Аналитический метод	0.1	-
7550	1493458.43	3615535.09	Аналитический метод	0.1	-
7551	1493490.80	3615589.82	Аналитический метод	0.1	-
7552	1493523.32	3615644.95	Аналитический метод	0.1	-
7553	1493553.62	3615696.35	Аналитический метод	0.1	-
7554	1493555.65	3615699.78	Аналитический метод	0.1	-
7555	1493556.21	3615700.70	Аналитический метод	0.1	-
7556	1493590.04	3615755.83	Аналитический метод	0.1	-
7557	1493625.27	3615814.48	Аналитический метод	0.1	-
7558	1493658.94	3615870.21	Аналитический метод	0.1	-
7559	1493692.62	3615926.05	Аналитический метод	0.1	-
7560	1493727.57	3615984.16	Аналитический метод	0.1	-
7561	1493761.36	3616040.63	Аналитический метод	0.1	-
7562	1493762.40	3616042.35	Аналитический метод	0.1	-
7563	1493795.82	3616097.55	Аналитический метод	0.1	-
7564	1493796.36	3616098.44	Аналитический метод	0.1	-

Сведения о местоположении грани публичного сервитута					
1. Система координат МСК-89, зона 3					
2. Сведения о характерных точках границ публичного сервитута					
Обозначение характерных точек границ	Координаты, м		Метод определения координат характерной точки	Средняя квадратическая погрешность положения характерной точки (Mt), м	Описание обозначения точки на местности (при наличии)
	X	Y			
7565	1493796.84	3616099.25	Аналитический метод	0.1	-
7566	1493830.63	3616155.44	Аналитический метод	0.1	-
7567	1493864.93	3616212.17	Аналитический метод	0.1	-
7568	1493898.48	3616267.62	Аналитический метод	0.1	-
7569	1493933.37	3616325.53	Аналитический метод	0.1	-
7570	1493966.33	3616379.91	Аналитический метод	0.1	-
7571	1493998.03	3616432.69	Аналитический метод	0.1	-
7572	1493999.06	3616434.40	Аналитический метод	0.1	-
7573	1494000.37	3616436.59	Аналитический метод	0.1	-
7574	1494034.54	3616492.72	Аналитический метод	0.1	-
7575	1494068.54	3616548.96	Аналитический метод	0.1	-
7576	1494103.10	3616606.38	Аналитический метод	0.1	-
7577	1494135.71	3616660.45	Аналитический метод	0.1	-
7578	1494169.15	3616715.64	Аналитический метод	0.1	-
7579	1494202.60	3616770.90	Аналитический метод	0.1	-
7580	1494235.75	3616825.50	Аналитический метод	0.1	-
7581	1494269.48	3616881.55	Аналитический метод	0.1	-
7582	1494300.87	3616933.50	Аналитический метод	0.1	-
7583	1494327.79	3616978.52	Аналитический метод	0.1	-
7584	1494328.54	3616979.77	Аналитический метод	0.1	-
7585	1494328.92	3616980.18	Аналитический метод	0.1	-
7586	1494373.67	3617028.29	Аналитический метод	0.1	-
7587	1494417.98	3617075.89	Аналитический метод	0.1	-
7588	1494462.30	3617124.19	Аналитический метод	0.1	-
7589	1494506.83	3617172.61	Аналитический метод	0.1	-
7590	1494551.01	3617220.53	Аналитический метод	0.1	-
7591	1494594.61	3617267.93	Аналитический метод	0.1	-
7592	1494639.52	3617316.82	Аналитический метод	0.1	-
7593	1494684.86	3617366.04	Аналитический метод	0.1	-
7594	1494728.97	3617413.74	Аналитический метод	0.1	-
7595	1494772.84	3617461.35	Аналитический метод	0.1	-
7596	1494816.52	3617508.90	Аналитический метод	0.1	-
7597	1494861.18	3617557.10	Аналитический метод	0.1	-
7598	1494904.25	3617603.80	Аналитический метод	0.1	-
7599	1494940.07	3617653.65	Аналитический метод	0.1	-
7600	1494978.65	3617707.03	Аналитический метод	0.1	-
7601	1495016.19	3617759.22	Аналитический метод	0.1	-
7602	1495054.03	3617811.50	Аналитический метод	0.1	-
7603	1495090.55	3617862.46	Аналитический метод	0.1	-
7604	1495128.83	3617915.99	Аналитический метод	0.1	-
7605	1495166.56	3617968.09	Аналитический метод	0.1	-
7606	1495204.24	3618020.61	Аналитический метод	0.1	-
7607	1495242.56	3618074.04	Аналитический метод	0.1	-
7608	1495280.27	3618126.55	Аналитический метод	0.1	-
7609	1495317.32	3618175.81	Аналитический метод	0.1	-
7610	1495356.07	3618233.41	Аналитический метод	0.1	-
7611	1495393.33	3618283.31	Аналитический метод	0.1	-

Сведения о местоположении грани публичного сервитута					
1. Система координат МСК-89, зона 3					
2. Сведения о характерных точках границ публичного сервитута					
Обозначение характерных точек границ	Координаты, м		Метод определения координат характерной точки	Средняя квадратическая погрешность положения характерной точки (Mt), м	Описание обозначения точки на местности (при наличии)
	X	Y			
7612	1495430.70	3618335.25	Аналитический метод	0.1	-
7613	1495469.36	3618388.66	Аналитический метод	0.1	-
7614	1495505.82	3618439.42	Аналитический метод	0.1	-
7615	1495544.43	3618493.28	Аналитический метод	0.1	-
7616	1495580.27	3618543.38	Аналитический метод	0.1	-
7617	1495617.48	3618593.40	Аналитический метод	0.1	-
7618	1495658.86	3618647.93	Аналитический метод	0.1	-
7619	1495699.40	3618701.36	Аналитический метод	0.1	-
7620	1495777.66	3618804.98	Аналитический метод	0.1	-
7621	1495813.23	3618852.22	Аналитический метод	0.1	-
7622	1495813.65	3618852.77	Аналитический метод	0.1	-
7623	1495814.44	3618853.83	Аналитический метод	0.1	-
7624	1495852.04	3618904.00	Аналитический метод	0.1	-
7625	1495852.05	3618904.00	Аналитический метод	0.1	-
7626	1495853.25	3618905.60	Аналитический метод	0.1	-
7627	1495891.06	3618955.63	Аналитический метод	0.1	-
7628	1495891.30	3618955.95	Аналитический метод	0.1	-
7629	1495892.28	3618957.23	Аналитический метод	0.1	-
7630	1495930.02	3619007.13	Аналитический метод	0.1	-
7631	1495930.92	3619008.31	Аналитический метод	0.1	-
7632	1495931.24	3619008.73	Аналитический метод	0.1	-
7633	1495968.56	3619058.24	Аналитический метод	0.1	-
7634	1495969.18	3619059.06	Аналитический метод	0.1	-
7635	1495970.38	3619060.65	Аналитический метод	0.1	-
7636	1496008.38	3619110.96	Аналитический метод	0.1	-
7637	1496009.54	3619112.48	Аналитический метод	0.1	-
7638	1496009.59	3619112.56	Аналитический метод	0.1	-
7639	1496047.62	3619162.80	Аналитический метод	0.1	-
7640	1496048.54	3619164.01	Аналитический метод	0.1	-
7641	1496048.83	3619164.41	Аналитический метод	0.1	-
7642	1496086.14	3619214.62	Аналитический метод	0.1	-
7643	1496126.07	3619266.55	Аналитический метод	0.1	-
7644	1496127.30	3619268.14	Аналитический метод	0.1	-
7645	1496127.66	3619268.61	Аналитический метод	0.1	-
7646	1496165.11	3619318.69	Аналитический метод	0.1	-
7647	1496165.83	3619319.65	Аналитический метод	0.1	-
7648	1496166.32	3619320.30	Аналитический метод	0.1	-
7649	1496204.13	3619370.34	Аналитический метод	0.1	-
7650	1496206.41	3619373.38	Аналитический метод	0.1	-
7651	1496207.61	3619374.98	Аналитический метод	0.1	-
7652	1496243.32	3619422.51	Аналитический метод	0.1	-
7653	1496247.58	3619428.14	Аналитический метод	0.1	-
7654	1496248.78	3619429.74	Аналитический метод	0.1	-
7655	1496281.34	3619472.84	Аналитический метод	0.1	-
7656	1496288.84	3619482.85	Аналитический метод	0.1	-
7657	1496290.05	3619484.45	Аналитический метод	0.1	-
7658	1496329.98	3619537.66	Аналитический метод	0.1	-

Сведения о местоположении грани публичного сервитута					
1. Система координат МСК-89, зона 3					
2. Сведения о характерных точках границ публичного сервитута					
Обозначение характерных точек границ	Координаты, м		Метод определения координат характерной точки	Средняя квадратическая погрешность положения характерной точки (Mt), м	Описание обозначения точки на местности (при наличии)
	X	Y			
7659	1496331.18	3619539.26	Аналитический метод	0.1	-
7660	1496333.42	3619542.24	Аналитический метод	0.1	-
7661	1496373.46	3619596.21	Аналитический метод	0.1	-
7662	1496412.30	3619649.02	Аналитический метод	0.1	-
7663	1496450.49	3619694.63	Аналитический метод	0.1	-
7664	1496496.26	3619749.30	Аналитический метод	0.1	-
7665	1496543.20	3619796.84	Аналитический метод	0.1	-
7666	1496585.89	3619839.99	Аналитический метод	0.1	-
7667	1496632.40	3619886.52	Аналитический метод	0.1	-
7668	1496676.13	3619930.45	Аналитический метод	0.1	-
7669	1496721.41	3619975.24	Аналитический метод	0.1	-
7670	1496767.30	3620021.30	Аналитический метод	0.1	-
7671	1496811.88	3620065.92	Аналитический метод	0.1	-
7672	1496857.06	3620110.72	Аналитический метод	0.1	-
7673	1496902.32	3620156.11	Аналитический метод	0.1	-
7674	1496949.06	3620202.68	Аналитический метод	0.1	-
7675	1496995.06	3620248.56	Аналитический метод	0.1	-
7676	1497041.25	3620294.72	Аналитический метод	0.1	-
7677	1497086.62	3620339.72	Аналитический метод	0.1	-
7678	1497132.83	3620385.87	Аналитический метод	0.1	-
7679	1497178.79	3620431.69	Аналитический метод	0.1	-
7680	1497225.15	3620477.84	Аналитический метод	0.1	-
7681	1497271.94	3620524.06	Аналитический метод	0.1	-
7682	1497321.57	3620565.63	Аналитический метод	0.1	-
7683	1497369.56	3620605.96	Аналитический метод	0.1	-
7684	1497420.06	3620647.98	Аналитический метод	0.1	-
7685	1497470.46	3620690.11	Аналитический метод	0.1	-
7686	1497518.18	3620729.87	Аналитический метод	0.1	-
7687	1497569.64	3620772.67	Аналитический метод	0.1	-
7688	1497618.36	3620813.31	Аналитический метод	0.1	-
7689	1497665.01	3620852.32	Аналитический метод	0.1	-
7690	1497665.84	3620853.02	Аналитический метод	0.1	-
7691	1497666.49	3620853.67	Аналитический метод	0.1	-
7692	1497708.17	3620895.08	Аналитический метод	0.1	-
7693	1497753.41	3620939.98	Аналитический метод	0.1	-
7694	1497798.24	3620984.55	Аналитический метод	0.1	-
7695	1497843.94	3621029.73	Аналитический метод	0.1	-
7696	1497890.75	3621075.74	Аналитический метод	0.1	-
7697	1497936.02	3621120.20	Аналитический метод	0.1	-
7698	1497981.45	3621165.32	Аналитический метод	0.1	-
7699	1498026.36	3621210.12	Аналитический метод	0.1	-
7700	1498073.88	3621256.63	Аналитический метод	0.1	-
7701	1498119.84	3621302.56	Аналитический метод	0.1	-
7702	1498164.31	3621347.24	Аналитический метод	0.1	-
7703	1498207.67	3621389.70	Аналитический метод	0.1	-
7704	1498266.29	3621448.13	Аналитический метод	0.1	-
7705	1498313.43	3621494.71	Аналитический метод	0.1	-

Сведения о местоположении грани публичного сервитута					
1. Система координат МСК-89, зона 3					
2. Сведения о характерных точках границ публичного сервитута					
Обозначение характерных точек границ	Координаты, м		Метод определения координат характерной точки	Средняя квадратическая погрешность положения характерной точки (Mt), м	Описание обозначения точки на местности (при наличии)
	X	Y			
7706	1498318.14	3621499.35	Аналитический метод	0.1	-
7707	1498372.85	3621553.36	Аналитический метод	0.1	-
7708	1498408.27	3621588.79	Аналитический метод	0.1	-
7709	1498452.63	3621632.60	Аналитический метод	0.1	-
7710	1498496.81	3621676.04	Аналитический метод	0.1	-
7711	1498554.25	3621698.03	Аналитический метод	0.1	-
7712	1498613.96	3621721.29	Аналитический метод	0.1	-
7713	1498674.84	3621745.03	Аналитический метод	0.1	-
7714	1498727.81	3621765.66	Аналитический метод	0.1	-
7715	1498776.66	3621784.94	Аналитический метод	0.1	-
7716	1498817.46	3621800.83	Аналитический метод	0.1	-
7717	1498818.37	3621801.19	Аналитический метод	0.1	-
7718	1498819.06	3621802.09	Аналитический метод	0.1	-
7719	1498847.77	3621839.56	Аналитический метод	0.1	-
7720	1498886.66	3621889.91	Аналитический метод	0.1	-
7721	1498924.90	3621939.95	Аналитический метод	0.1	-
7722	1498963.72	3621990.00	Аналитический метод	0.1	-
7723	1499001.43	3622038.84	Аналитический метод	0.1	-
7724	1499039.48	3622087.96	Аналитический метод	0.1	-
7725	1499077.20	3622136.68	Аналитический метод	0.1	-
7726	1499115.57	3622186.54	Аналитический метод	0.1	-
7727	1499154.35	3622236.91	Аналитический метод	0.1	-
7728	1499193.03	3622287.10	Аналитический метод	0.1	-
7729	1499198.37	3622293.95	Аналитический метод	0.1	-
7730	1499206.12	3622303.90	Аналитический метод	0.1	-
7731	1499222.08	3622324.34	Аналитический метод	0.1	-
7732	1499230.22	3622334.77	Аналитический метод	0.1	-
7733	1499235.70	3622341.74	Аналитический метод	0.1	-
7734	1499236.31	3622342.51	Аналитический метод	0.1	-
7735	1499235.80	3622343.75	Аналитический метод	0.1	-
7736	1499233.31	3622349.80	Аналитический метод	0.1	-
7737	1499232.68	3622351.35	Аналитический метод	0.1	-
7738	1499232.55	3622351.68	Аналитический метод	0.1	-
7739	1499215.45	3622393.30	Аналитический метод	0.1	-
7740	1499210.33	3622405.78	Аналитический метод	0.1	-
7741	1499209.57	3622407.63	Аналитический метод	0.1	-
7742	1499196.01	3622440.74	Аналитический метод	0.1	-
7743	1499168.91	3622507.17	Аналитический метод	0.1	-
7744	1499142.88	3622570.70	Аналитический метод	0.1	-
7745	1499120.05	3622625.95	Аналитический метод	0.1	-
7746	1499113.12	3622697.94	Аналитический метод	0.1	-
7747	1499106.65	3622768.78	Аналитический метод	0.1	-
7748	1499104.69	3622789.83	Аналитический метод	0.1	-
7749	1499100.57	3622834.07	Аналитический метод	0.1	-
7750	1499094.11	3622900.66	Аналитический метод	0.1	-
7751	1499087.86	3622967.07	Аналитический метод	0.1	-
7752	1499082.20	3623028.09	Аналитический метод	0.1	-

Сведения о местоположении грани публичного сервитута					
1. Система координат МСК-89, зона 3					
2. Сведения о характерных точках границ публичного сервитута					
Обозначение характерных точек границ	Координаты, м		Метод определения координат характерной точки	Средняя квадратическая погрешность положения характерной точки (Mt), м	Описание обозначения точки на местности (при наличии)
	X	Y			
7753	1499075.70	3623097.28	Аналитический метод	0.1	-
7754	1499069.97	3623159.43	Аналитический метод	0.1	-
7755	1499063.44	3623227.38	Аналитический метод	0.1	-
7756	1499056.37	3623300.39	Аналитический метод	0.1	-
7757	1499050.45	3623363.70	Аналитический метод	0.1	-
7758	1499045.18	3623419.00	Аналитический метод	0.1	-
7759	1499038.76	3623481.67	Аналитический метод	0.1	-
7760	1499029.59	3623566.19	Аналитический метод	0.1	-
7761	1499024.69	3623630.39	Аналитический метод	0.1	-
7762	1499018.91	3623687.77	Аналитический метод	0.1	-
7763	1499015.47	3623758.05	Аналитический метод	0.1	-
7764	1499014.69	3623763.97	Аналитический метод	0.1	-
7765	1499014.42	3623765.96	Аналитический метод	0.1	-
7766	1499005.54	3623833.18	Аналитический метод	0.1	-
7767	1498999.11	3623898.53	Аналитический метод	0.1	-
7768	1498992.78	3623969.60	Аналитический метод	0.1	-
7769	1498987.51	3624029.05	Аналитический метод	0.1	-
7770	1498981.34	3624097.50	Аналитический метод	0.1	-
7771	1498980.94	3624102.02	Аналитический метод	0.1	-
7772	1498974.10	3624171.68	Аналитический метод	0.1	-
7773	1498967.24	3624253.37	Аналитический метод	0.1	-
7774	1498963.00	3624303.58	Аналитический метод	0.1	-
7775	1498958.10	3624362.13	Аналитический метод	0.1	-
7776	1498952.22	3624433.52	Аналитический метод	0.1	-
7777	1498946.90	3624498.17	Аналитический метод	0.1	-
7778	1498941.70	3624560.86	Аналитический метод	0.1	-
7779	1498936.11	3624626.72	Аналитический метод	0.1	-
7780	1498931.30	3624688.27	Аналитический метод	0.1	-
7781	1498925.54	3624757.79	Аналитический метод	0.1	-
7782	1498920.14	3624822.08	Аналитический метод	0.1	-
7783	1498915.04	3624881.91	Аналитический метод	0.1	-
7784	1498909.15	3624954.51	Аналитический метод	0.1	-
7785	1498903.85	3625014.55	Аналитический метод	0.1	-
7786	1498898.53	3625077.66	Аналитический метод	0.1	-
7787	1498893.17	3625139.79	Аналитический метод	0.1	-
7788	1498887.24	3625205.04	Аналитический метод	0.1	-
7789	1498881.42	3625268.70	Аналитический метод	0.1	-
7790	1498880.79	3625275.67	Аналитический метод	0.1	-
7791	1498879.28	3625292.30	Аналитический метод	0.1	-
7792	1498875.54	3625333.64	Аналитический метод	0.1	-
7793	1498870.38	3625392.85	Аналитический метод	0.1	-
7794	1498864.81	3625455.77	Аналитический метод	0.1	-
7795	1498859.17	3625520.52	Аналитический метод	0.1	-
7796	1498853.85	3625583.73	Аналитический метод	0.1	-
7797	1498848.31	3625647.71	Аналитический метод	0.1	-
7798	1498844.94	3625682.35	Аналитический метод	0.1	-
7799	1498840.19	3625740.67	Аналитический метод	0.1	-

Сведения о местоположении грани публичного сервитута					
1. Система координат МСК-89, зона 3					
2. Сведения о характерных точках границ публичного сервитута					
Обозначение характерных точек границ	Координаты, м		Метод определения координат характерной точки	Средняя квадратическая погрешность положения характерной точки (Mt), м	Описание обозначения точки на местности (при наличии)
	X	Y			
7800	1498835.57	3625799.32	Аналитический метод	0.1	-
7801	1498830.50	3625860.99	Аналитический метод	0.1	-
7802	1498825.70	3625918.65	Аналитический метод	0.1	-
7803	1498819.75	3625986.90	Аналитический метод	0.1	-
7804	1498814.37	3626051.13	Аналитический метод	0.1	-
7805	1498808.80	3626116.02	Аналитический метод	0.1	-
7806	1498802.56	3626184.38	Аналитический метод	0.1	-
7807	1498797.03	3626243.92	Аналитический метод	0.1	-
7808	1498791.52	3626310.38	Аналитический метод	0.1	-
7809	1498785.88	3626374.19	Аналитический метод	0.1	-
7810	1498780.13	3626437.73	Аналитический метод	0.1	-
7811	1498774.64	3626498.26	Аналитический метод	0.1	-
7812	1498771.41	3626531.87	Аналитический метод	0.1	-
7813	1498769.79	3626548.72	Аналитический метод	0.1	-
7814	1498769.03	3626556.68	Аналитический метод	0.1	-
7815	1498768.49	3626562.31	Аналитический метод	0.1	-
7816	1498763.41	3626623.43	Аналитический метод	0.1	-
7817	1498757.46	3626689.62	Аналитический метод	0.1	-
7818	1498751.66	3626752.66	Аналитический метод	0.1	-
7819	1498746.50	3626812.95	Аналитический метод	0.1	-
7820	1498741.18	3626873.06	Аналитический метод	0.1	-
7821	1498735.12	3626939.80	Аналитический метод	0.1	-
7822	1498729.53	3627000.86	Аналитический метод	0.1	-
7823	1498723.81	3627064.25	Аналитический метод	0.1	-
7824	1498716.32	3627148.96	Аналитический метод	0.1	-
7825	1498710.67	3627214.14	Аналитический метод	0.1	-
7826	1498704.83	3627279.81	Аналитический метод	0.1	-
7827	1498699.30	3627343.28	Аналитический метод	0.1	-
7828	1498694.32	3627401.65	Аналитический метод	0.1	-
7829	1498688.25	3627469.93	Аналитический метод	0.1	-
7830	1498682.63	3627533.22	Аналитический метод	0.1	-
7831	1498677.07	3627596.27	Аналитический метод	0.1	-
7832	1498671.60	3627656.92	Аналитический метод	0.1	-
7833	1498665.33	3627732.26	Аналитический метод	0.1	-
7834	1498660.43	3627788.75	Аналитический метод	0.1	-
7835	1498654.27	3627858.69	Аналитический метод	0.1	-
7836	1498649.16	3627918.45	Аналитический метод	0.1	-
7837	1498643.72	3627977.93	Аналитический метод	0.1	-
7838	1498638.57	3628037.85	Аналитический метод	0.1	-
7839	1498633.21	3628098.17	Аналитический метод	0.1	-
7840	1498628.03	3628159.11	Аналитический метод	0.1	-
7841	1498622.33	3628225.64	Аналитический метод	0.1	-
7842	1498616.65	3628287.23	Аналитический метод	0.1	-
7843	1498611.16	3628349.51	Аналитический метод	0.1	-
7844	1498605.45	3628411.53	Аналитический метод	0.1	-
7845	1498600.06	3628474.69	Аналитический метод	0.1	-
7846	1498594.37	3628540.87	Аналитический метод	0.1	-

Сведения о местоположении грани публичного сервитута					
1. Система координат МСК-89, зона 3					
2. Сведения о характерных точках границ публичного сервитута					
Обозначение характерных точек границ	Координаты, м		Метод определения координат характерной точки	Средняя квадратическая погрешность положения характерной точки (Mt), м	Описание обозначения точки на местности (при наличии)
	X	Y			
7847	1498588.34	3628608.28	Аналитический метод	0.1	-
7848	1498582.65	3628674.84	Аналитический метод	0.1	-
7849	1498576.70	3628742.45	Аналитический метод	0.1	-
7850	1498571.49	3628803.23	Аналитический метод	0.1	-
7851	1498565.72	3628868.48	Аналитический метод	0.1	-
7852	1498560.18	3628931.12	Аналитический метод	0.1	-
7853	1498554.58	3628997.83	Аналитический метод	0.1	-
7854	1498549.04	3629060.41	Аналитический метод	0.1	-
7855	1498552.12	3629115.14	Аналитический метод	0.1	-
7856	1498555.34	3629171.59	Аналитический метод	0.1	-
7857	1498572.34	3629230.19	Аналитический метод	0.1	-
7858	1498589.99	3629290.78	Аналитический метод	0.1	-
7859	1498611.47	3629363.69	Аналитический метод	0.1	-
7860	1498631.84	3629432.51	Аналитический метод	0.1	-
7861	1498632.17	3629433.62	Аналитический метод	0.1	-
7862	1498632.41	3629434.43	Аналитический метод	0.1	-
7863	1498650.17	3629495.00	Аналитический метод	0.1	-
7864	1498669.57	3629561.34	Аналитический метод	0.1	-
7865	1498687.87	3629624.22	Аналитический метод	0.1	-
7866	1498708.07	3629693.74	Аналитический метод	0.1	-
7867	1498726.69	3629757.33	Аналитический метод	0.1	-
7868	1498745.95	3629823.36	Аналитический метод	0.1	-
7869	1498764.38	3629888.39	Аналитический метод	0.1	-
7870	1498781.97	3629947.61	Аналитический метод	0.1	-
7871	1498801.06	3630014.11	Аналитический метод	0.1	-
7872	1498820.98	3630080.61	Аналитический метод	0.1	-
7873	1498838.87	3630140.19	Аналитический метод	0.1	-
7874	1498853.97	3630191.69	Аналитический метод	0.1	-
7875	1498873.57	3630258.09	Аналитический метод	0.1	-
7876	1498893.69	3630327.19	Аналитический метод	0.1	-
7877	1498912.81	3630391.88	Аналитический метод	0.1	-
7878	1498931.82	3630456.77	Аналитический метод	0.1	-
7879	1498950.01	3630518.42	Аналитический метод	0.1	-
7880	1498970.46	3630588.20	Аналитический метод	0.1	-
7881	1498970.82	3630589.43	Аналитический метод	0.1	-
7882	1498970.83	3630590.17	Аналитический метод	0.1	-
7883	1498971.59	3630632.23	Аналитический метод	0.1	-
7884	1498972.68	3630678.96	Аналитический метод	0.1	-
7885	1498974.35	3630742.91	Аналитический метод	0.1	-
7886	1498976.11	3630817.22	Аналитический метод	0.1	-
7887	1498977.88	3630887.00	Аналитический метод	0.1	-
7888	1498979.44	3630956.86	Аналитический метод	0.1	-
7889	1498980.88	3631014.54	Аналитический метод	0.1	-
7890	1498982.71	3631089.05	Аналитический метод	0.1	-
7891	1498984.53	3631163.47	Аналитический метод	0.1	-
7892	1498986.32	3631235.99	Аналитический метод	0.1	-
7893	1498988.06	3631305.51	Аналитический метод	0.1	-

Сведения о местоположении грани публичного сервитута					
1. Система координат МСК-89, зона 3					
2. Сведения о характерных точках границ публичного сервитута					
Обозначение характерных точек границ	Координаты, м		Метод определения координат характерной точки	Средняя квадратическая погрешность положения характерной точки (Mt), м	Описание обозначения точки на местности (при наличии)
	X	Y			
7894	1498989.83	3631376.93	Аналитический метод	0.1	-
7895	1498991.14	3631433.50	Аналитический метод	0.1	-
7896	1498991.35	3631441.45	Аналитический метод	0.1	-
7897	1498991.66	3631450.51	Аналитический метод	0.1	-
7898	1498991.67	3631450.75	Аналитический метод	0.1	-
7899	1498991.87	3631459.02	Аналитический метод	0.1	-
7900	1498993.50	3631524.28	Аналитический метод	0.1	-
7901	1498995.26	3631593.59	Аналитический метод	0.1	-
7902	1498996.72	3631661.91	Аналитический метод	0.1	-
7903	1498998.56	3631733.29	Аналитический метод	0.1	-
7904	1499000.25	3631799.88	Аналитический метод	0.1	-
7905	1499002.02	3631869.81	Аналитический метод	0.1	-
7906	1499003.76	3631945.88	Аналитический метод	0.1	-
7907	1499005.34	3632013.94	Аналитический метод	0.1	-
7908	1499007.09	3632080.83	Аналитический метод	0.1	-
7909	1499008.59	3632149.94	Аналитический метод	0.1	-
7910	1499010.83	3632220.85	Аналитический метод	0.1	-
7911	1499012.44	3632290.49	Аналитический метод	0.1	-
7912	1499014.08	3632357.73	Аналитический метод	0.1	-
7913	1499015.76	3632423.16	Аналитический метод	0.1	-
7914	1499017.61	3632491.88	Аналитический метод	0.1	-
7915	1499017.77	3632499.23	Аналитический метод	0.1	-
7916	1499017.82	3632501.23	Аналитический метод	0.1	-
7917	1499019.22	3632563.68	Аналитический метод	0.1	-
7918	1499021.16	3632636.78	Аналитический метод	0.1	-
7919	1499022.99	3632709.81	Аналитический метод	0.1	-
7920	1499025.03	3632786.47	Аналитический метод	0.1	-
7921	1499026.37	3632847.86	Аналитический метод	0.1	-
7922	1499028.03	3632908.28	Аналитический метод	0.1	-
7923	1499029.52	3632975.09	Аналитический метод	0.1	-
7924	1499031.19	3633044.58	Аналитический метод	0.1	-
7925	1499032.62	3633110.75	Аналитический метод	0.1	-
7926	1499034.22	3633166.81	Аналитический метод	0.1	-
7927	1499034.42	3633173.80	Аналитический метод	0.1	-
7928	1499035.95	3633243.16	Аналитический метод	0.1	-
7929	1499037.32	3633312.07	Аналитический метод	0.1	-
7930	1499038.97	3633379.13	Аналитический метод	0.1	-
7931	1499040.27	3633447.93	Аналитический метод	0.1	-
7932	1499042.07	3633513.38	Аналитический метод	0.1	-
7933	1499042.14	3633515.51	Аналитический метод	0.1	-
7934	1499044.39	3633583.69	Аналитический метод	0.1	-
7935	1499046.38	3633648.13	Аналитический метод	0.1	-
7936	1499048.02	3633721.48	Аналитический метод	0.1	-
7937	1499049.38	3633785.07	Аналитический метод	0.1	-
7938	1499051.21	3633854.32	Аналитический метод	0.1	-
7939	1499052.91	3633916.86	Аналитический метод	0.1	-
7940	1499054.50	3633980.31	Аналитический метод	0.1	-

Сведения о местоположении грани публичного сервитута					
1. Система координат МСК-89, зона 3					
2. Сведения о характерных точках границ публичного сервитута					
Обозначение характерных точек границ	Координаты, м		Метод определения координат характерной точки	Средняя квадратическая погрешность положения характерной точки (Mt), м	Описание обозначения точки на местности (при наличии)
	X	Y			
7941	1499056.23	3634043.90	Аналитический метод	0.1	-
7942	1499057.81	3634111.08	Аналитический метод	0.1	-
7943	1499059.17	3634175.70	Аналитический метод	0.1	-
7944	1499060.87	3634243.41	Аналитический метод	0.1	-
7945	1499062.30	3634305.25	Аналитический метод	0.1	-
7946	1499064.32	3634375.20	Аналитический метод	0.1	-
7947	1499066.04	3634429.90	Аналитический метод	0.1	-
7948	1499068.06	3634492.22	Аналитический метод	0.1	-
7949	1499069.88	3634564.81	Аналитический метод	0.1	-
7950	1499071.59	3634634.67	Аналитический метод	0.1	-
7951	1499072.55	3634691.85	Аналитический метод	0.1	-
7952	1499074.39	3634763.06	Аналитический метод	0.1	-
7953	1499075.58	3634826.71	Аналитический метод	0.1	-
7954	1499077.22	3634890.96	Аналитический метод	0.1	-
7955	1499077.49	3634904.12	Аналитический метод	0.1	-
7956	1499078.59	3634957.98	Аналитический метод	0.1	-
7957	1499080.98	3635032.21	Аналитический метод	0.1	-
7958	1499082.54	3635096.62	Аналитический метод	0.1	-
7959	1499084.40	3635167.64	Аналитический метод	0.1	-
7960	1499086.15	3635227.26	Аналитический метод	0.1	-
7961	1499087.75	3635291.53	Аналитический метод	0.1	-
7962	1499089.56	3635355.32	Аналитический метод	0.1	-
7963	1499089.61	3635357.30	Аналитический метод	0.1	-
7964	1499089.65	3635358.53	Аналитический метод	0.1	-
7965	1499091.21	3635424.05	Аналитический метод	0.1	-
7966	1499092.74	3635491.27	Аналитический метод	0.1	-
7967	1499094.15	3635553.13	Аналитический метод	0.1	-
7968	1499095.93	3635619.30	Аналитический метод	0.1	-
7969	1499098.08	3635692.79	Аналитический метод	0.1	-
7970	1499098.37	3635705.50	Аналитический метод	0.1	-
7971	1499099.51	3635755.09	Аналитический метод	0.1	-
7972	1499101.09	3635821.40	Аналитический метод	0.1	-
7973	1499102.47	3635879.44	Аналитический метод	0.1	-
7974	1499105.19	3635947.32	Аналитический метод	0.1	-
7975	1499107.80	3636013.82	Аналитический метод	0.1	-
7976	1499108.50	3636029.65	Аналитический метод	0.1	-
7977	1499110.89	3636084.10	Аналитический метод	0.1	-
7978	1499112.88	3636136.39	Аналитический метод	0.1	-
7979	1499115.05	3636189.43	Аналитический метод	0.1	-
7980	1499117.80	3636248.80	Аналитический метод	0.1	-
7981	1499120.41	3636311.19	Аналитический метод	0.1	-
7982	1499123.23	3636379.01	Аналитический метод	0.1	-
7983	1499125.99	3636448.49	Аналитический метод	0.1	-
7984	1499128.30	3636517.06	Аналитический метод	0.1	-
7985	1499130.78	3636580.51	Аналитический метод	0.1	-
7986	1499133.49	3636644.47	Аналитический метод	0.1	-
7987	1499136.09	3636704.92	Аналитический метод	0.1	-

Сведения о местоположении грани публичного сервитута					
1. Система координат МСК-89, зона 3					
2. Сведения о характерных точках границ публичного сервитута					
Обозначение характерных точек границ	Координаты, м		Метод определения координат характерной точки	Средняя квадратическая погрешность положения характерной точки (Mt), м	Описание обозначения точки на местности (при наличии)
	X	Y			
7988	1499138.65	3636761.72	Аналитический метод	0.1	-
7989	1499138.71	3636762.96	Аналитический метод	0.1	-
7990	1499138.73	3636763.72	Аналитический метод	0.1	-
7991	1499140.20	3636834.94	Аналитический метод	0.1	-
7992	1499141.50	3636895.71	Аналитический метод	0.1	-
7993	1499143.32	3636965.71	Аналитический метод	0.1	-
7994	1499145.12	3637032.43	Аналитический метод	0.1	-
7995	1499146.64	3637095.78	Аналитический метод	0.1	-
7996	1499148.41	3637164.28	Аналитический метод	0.1	-
7997	1499149.84	3637228.01	Аналитический метод	0.1	-
7998	1499151.67	3637295.65	Аналитический метод	0.1	-
7999	1499153.32	3637362.12	Аналитический метод	0.1	-
8000	1499154.73	3637428.84	Аналитический метод	0.1	-
8001	1499156.46	3637494.62	Аналитический метод	0.1	-
8002	1499158.32	3637567.09	Аналитический метод	0.1	-
8003	1499159.77	3637632.19	Аналитический метод	0.1	-
8004	1499161.65	3637709.51	Аналитический метод	0.1	-
8005	1499162.89	3637778.08	Аналитический метод	0.1	-
8006	1499164.71	3637852.98	Аналитический метод	0.1	-
8007	1499165.91	3637912.32	Аналитический метод	0.1	-
8008	1499167.49	3637973.96	Аналитический метод	0.1	-
8009	1499169.03	3638029.67	Аналитический метод	0.1	-
8010	1499170.51	3638100.94	Аналитический метод	0.1	-
8011	1499172.94	3638166.94	Аналитический метод	0.1	-
8012	1499175.00	3638225.64	Аналитический метод	0.1	-
8013	1499177.41	3638289.45	Аналитический метод	0.1	-
8014	1499179.27	3638351.65	Аналитический метод	0.1	-
8015	1499181.38	3638413.61	Аналитический метод	0.1	-
8016	1499183.19	3638472.50	Аналитический метод	0.1	-
8017	1499185.06	3638534.74	Аналитический метод	0.1	-
8018	1499187.57	3638600.20	Аналитический метод	0.1	-
8019	1499189.85	3638662.63	Аналитический метод	0.1	-
8020	1499192.01	3638729.21	Аналитический метод	0.1	-
8021	1499194.05	3638786.20	Аналитический метод	0.1	-
8022	1499196.24	3638853.42	Аналитический метод	0.1	-
8023	1499198.16	3638915.84	Аналитический метод	0.1	-
8024	1499200.44	3638979.32	Аналитический метод	0.1	-
8025	1499202.55	3639040.91	Аналитический метод	0.1	-
8026	1499204.45	3639103.21	Аналитический метод	0.1	-
8027	1499206.50	3639165.97	Аналитический метод	0.1	-
8028	1499208.55	3639225.97	Аналитический метод	0.1	-
8029	1499210.67	3639289.55	Аналитический метод	0.1	-
8030	1499212.74	3639355.96	Аналитический метод	0.1	-
8031	1499214.74	3639414.67	Аналитический метод	0.1	-
8032	1499217.01	3639476.56	Аналитический метод	0.1	-
8033	1499218.97	3639539.10	Аналитический метод	0.1	-
8034	1499220.81	3639600.36	Аналитический метод	0.1	-

Сведения о местоположении грани публичного сервитута					
1. Система координат МСК-89, зона 3					
2. Сведения о характерных точках границ публичного сервитута					
Обозначение характерных точек границ	Координаты, м		Метод определения координат характерной точки	Средняя квадратическая погрешность положения характерной точки (Mt), м	Описание обозначения точки на местности (при наличии)
	X	Y			
8035	1499222.89	3639660.75	Аналитический метод	0.1	-
8036	1499225.12	3639723.95	Аналитический метод	0.1	-
8037	1499227.14	3639788.24	Аналитический метод	0.1	-
8038	1499229.16	3639850.75	Аналитический метод	0.1	-
8039	1499231.35	3639911.95	Аналитический метод	0.1	-
8040	1499233.29	3639972.15	Аналитический метод	0.1	-
8041	1499235.71	3640032.13	Аналитический метод	0.1	-
8042	1499236.56	3640061.88	Аналитический метод	0.1	-
8043	1499236.85	3640071.84	Аналитический метод	0.1	-
8044	1499237.44	3640092.62	Аналитический метод	0.1	-
8045	1499239.40	3640155.13	Аналитический метод	0.1	-
8046	1499241.99	3640218.98	Аналитический метод	0.1	-
8047	1499243.81	3640280.46	Аналитический метод	0.1	-
8048	1499245.86	3640344.48	Аналитический метод	0.1	-
8049	1499247.94	3640408.37	Аналитический метод	0.1	-
8050	1499250.09	3640469.64	Аналитический метод	0.1	-
8051	1499252.06	3640529.65	Аналитический метод	0.1	-
8052	1499253.78	3640589.00	Аналитический метод	0.1	-
8053	1499256.10	3640649.85	Аналитический метод	0.1	-
8054	1499257.87	3640711.92	Аналитический метод	0.1	-
8055	1499260.24	3640776.46	Аналитический метод	0.1	-
8056	1499262.27	3640835.90	Аналитический метод	0.1	-
8057	1499263.99	3640895.87	Аналитический метод	0.1	-
8058	1499266.15	3640962.01	Аналитический метод	0.1	-
8059	1499267.67	3641016.30	Аналитический метод	0.1	-
8060	1499267.71	3641017.79	Аналитический метод	0.1	-
8061	1499267.62	3641018.30	Аналитический метод	0.1	-
8062	1499265.92	3641027.70	Аналитический метод	0.1	-
8063	1499259.40	3641063.71	Аналитический метод	0.1	-
8064	1499247.48	3641127.74	Аналитический метод	0.1	-
8065	1499235.57	3641191.42	Аналитический метод	0.1	-
8066	1499225.23	3641244.87	Аналитический метод	0.1	-
8067	1499213.82	3641304.61	Аналитический метод	0.1	-
8068	1499208.83	3641331.55	Аналитический метод	0.1	-
8069	1499202.35	3641366.56	Аналитический метод	0.1	-
8070	1499199.27	3641382.76	Аналитический метод	0.1	-
8071	1499189.91	3641431.97	Аналитический метод	0.1	-
8072	1499189.88	3641432.13	Аналитический метод	0.1	-
8073	1499188.54	3641439.24	Аналитический метод	0.1	-
8074	1499177.87	3641496.02	Аналитический метод	0.1	-
8075	1499167.43	3641550.77	Аналитический метод	0.1	-
8076	1499160.50	3641613.23	Аналитический метод	0.1	-
8077	1499157.38	3641641.19	Аналитический метод	0.1	-
8078	1499155.29	3641659.90	Аналитический метод	0.1	-
8079	1499148.74	3641715.34	Аналитический метод	0.1	-
8080	1499143.67	3641760.83	Аналитический метод	0.1	-
8081	1499142.81	3641767.63	Аналитический метод	0.1	-

Сведения о местоположении грани публичного сервитута					
1. Система координат МСК-89, зона 3					
2. Сведения о характерных точках границ публичного сервитута					
Обозначение характерных точек границ	Координаты, м		Метод определения координат характерной точки	Средняя квадратическая погрешность положения характерной точки (Mt), м	Описание обозначения точки на местности (при наличии)
	X	Y			
8082	1499142.81	3641767.64	Аналитический метод	0.1	-
8083	1499142.62	3641769.18	Аналитический метод	0.1	-
8084	1499142.32	3641771.57	Аналитический метод	0.1	-
8085	1499141.88	3641778.81	Аналитический метод	0.1	-
8086	1499137.17	3641815.77	Аналитический метод	0.1	-
8087	1499135.40	3641817.24	Аналитический метод	0.1	-
8088	1499122.83	3641827.67	Аналитический метод	0.1	-
8089	1499121.63	3641828.67	Аналитический метод	0.1	-
8090	1499114.75	3641834.37	Аналитический метод	0.1	-
8091	1499104.20	3641843.13	Аналитический метод	0.1	-
8092	1499098.67	3641873.54	Аналитический метод	0.1	-
8093	1499076.35	3641996.27	Аналитический метод	0.1	-
8094	1499033.82	3642220.10	Аналитический метод	0.1	-
8095	1499011.08	3642336.56	Аналитический метод	0.1	-
8096	1499006.48	3642360.12	Аналитический метод	0.1	-
8097	1498986.87	3642460.58	Аналитический метод	0.1	-
8098	1498925.88	3642792.63	Аналитический метод	0.1	-
8099	1498846.73	3643217.40	Аналитический метод	0.1	-
8100	1498803.06	3643456.75	Аналитический метод	0.1	-
8101	1498759.43	3643669.33	Аналитический метод	0.1	-
8102	1498716.23	3643897.13	Аналитический метод	0.1	-
8103	1498647.88	3644319.18	Аналитический метод	0.1	-
8104	1498601.93	3644581.87	Аналитический метод	0.1	-
8105	1498551.13	3644849.06	Аналитический метод	0.1	-
8106	1498511.61	3645065.69	Аналитический метод	0.1	-
8107	1498467.99	3645280.79	Аналитический метод	0.1	-
8108	1498380.94	3645735.17	Аналитический метод	0.1	-
8109	1498325.16	3646042.05	Аналитический метод	0.1	-
8110	1498280.11	3646283.91	Аналитический метод	0.1	-
8111	1498234.51	3646519.78	Аналитический метод	0.1	-
8112	1498203.72	3646692.36	Аналитический метод	0.1	-
8113	1498170.24	3646871.48	Аналитический метод	0.1	-
8114	1498136.92	3647037.62	Аналитический метод	0.1	-
8115	1498101.96	3647228.35	Аналитический метод	0.1	-
8116	1498068.16	3647418.77	Аналитический метод	0.1	-
8117	1498034.25	3647614.24	Аналитический метод	0.1	-
8118	1498029.64	3647657.54	Аналитический метод	0.1	-
8119	1498030.47	3647692.77	Аналитический метод	0.1	-
8120	1498065.77	3647941.25	Аналитический метод	0.1	-
8121	1498086.59	3648068.18	Аналитический метод	0.1	-
8122	1498103.75	3648131.28	Аналитический метод	0.1	-
8123	1498117.31	3648193.59	Аналитический метод	0.1	-
8124	1498130.96	3648286.20	Аналитический метод	0.1	-
8125	1498155.19	3648398.85	Аналитический метод	0.1	-
8126	1498189.20	3648576.37	Аналитический метод	0.1	-
8127	1498238.04	3648847.42	Аналитический метод	0.1	-
8128	1498287.96	3649117.59	Аналитический метод	0.1	-

Сведения о местоположении грани публичного сервитута					
1. Система координат МСК-89, зона 3					
2. Сведения о характерных точках границ публичного сервитута					
Обозначение характерных точек границ	Координаты, м		Метод определения координат характерной точки	Средняя квадратическая погрешность положения характерной точки (Mt), м	Описание обозначения точки на местности (при наличии)
	X	Y			
8129	1498326.97	3649324.96	Аналитический метод	0.1	-
8130	1498364.13	3649517.78	Аналитический метод	0.1	-
8131	1498429.82	3649881.91	Аналитический метод	0.1	-
8132	1498504.75	3650280.33	Аналитический метод	0.1	-
8133	1498530.15	3650426.72	Аналитический метод	0.1	-
8134	1498565.79	3650633.84	Аналитический метод	0.1	-
8135	1498600.86	3650798.47	Аналитический метод	0.1	-
8136	1498614.87	3650878.09	Аналитический метод	0.1	-
8137	1498640.95	3651031.56	Аналитический метод	0.1	-
8138	1498664.80	3651196.51	Аналитический метод	0.1	-
8139	1498677.87	3651252.07	Аналитический метод	0.1	-
8140	1498712.60	3651347.42	Аналитический метод	0.1	-
8141	1498727.38	3651401.36	Аналитический метод	0.1	-
8142	1498737.47	3651460.92	Аналитический метод	0.1	-
8143	1498778.07	3651688.84	Аналитический метод	0.1	-
8144	1498806.31	3651814.42	Аналитический метод	0.1	-
8145	1498815.61	3651877.27	Аналитический метод	0.1	-
8146	1498822.08	3651980.82	Аналитический метод	0.1	-
8147	1498829.61	3652032.19	Аналитический метод	0.1	-
8148	1498850.81	3652136.82	Аналитический метод	0.1	-
8149	1498870.90	3652246.35	Аналитический метод	0.1	-
8150	1498914.52	3652488.63	Аналитический метод	0.1	-
8151	1498917.03	3652502.61	Аналитический метод	0.1	-
8152	1498924.63	3652544.82	Аналитический метод	0.1	-
8153	1498973.12	3652810.54	Аналитический метод	0.1	-
8154	1499026.25	3653086.62	Аналитический метод	0.1	-
8155	1499039.69	3653161.38	Аналитический метод	0.1	-
8156	1499042.87	3653179.08	Аналитический метод	0.1	-
8157	1499071.41	3653341.59	Аналитический метод	0.1	-
8158	1499074.65	3653354.41	Аналитический метод	0.1	-
8159	1499077.37	3653369.61	Аналитический метод	0.1	-
8160	1499078.85	3653376.54	Аналитический метод	0.1	-
8161	1499082.63	3653394.15	Аналитический метод	0.1	-
8162	1499089.40	3653425.81	Аналитический метод	0.1	-
8163	1499096.54	3653459.20	Аналитический метод	0.1	-
8164	1499103.12	3653490.46	Аналитический метод	0.1	-
8165	1499111.95	3653530.89	Аналитический метод	0.1	-
8166	1499118.91	3653563.95	Аналитический метод	0.1	-
8167	1499129.08	3653611.07	Аналитический метод	0.1	-
8168	1499139.19	3653660.34	Аналитический метод	0.1	-
8169	1499148.53	3653704.08	Аналитический метод	0.1	-
8170	1499155.46	3653736.61	Аналитический метод	0.1	-
8171	1499165.32	3653783.90	Аналитический метод	0.1	-
8172	1499173.44	3653823.32	Аналитический метод	0.1	-
8173	1499181.59	3653862.14	Аналитический метод	0.1	-
8174	1499188.19	3653892.85	Аналитический метод	0.1	-
8175	1499189.52	3653899.27	Аналитический метод	0.1	-

Сведения о местоположении грани публичного сервитута					
1. Система координат МСК-89, зона 3					
2. Сведения о характерных точках границ публичного сервитута					
Обозначение характерных точек границ	Координаты, м		Метод определения координат характерной точки	Средняя квадратическая погрешность положения характерной точки (Mt), м	Описание обозначения точки на местности (при наличии)
	X	Y			
8176	1499189.92	3653901.23	Аналитический метод	0.1	-
8177	1499194.90	3653925.28	Аналитический метод	0.1	-
8178	1499206.04	3653978.55	Аналитический метод	0.1	-
8179	1499218.25	3654038.64	Аналитический метод	0.1	-
8180	1499233.74	3654099.48	Аналитический метод	0.1	-
8181	1499243.47	3654133.56	Аналитический метод	0.1	-
8182	1499244.02	3654135.48	Аналитический метод	0.1	-
8183	1499245.28	3654139.89	Аналитический метод	0.1	-
8184	1499253.72	3654175.34	Аналитический метод	0.1	-
8185	1499262.31	3654207.75	Аналитический метод	0.1	-
8186	1499272.40	3654246.98	Аналитический метод	0.1	-
8187	1499289.16	3654311.41	Аналитический метод	0.1	-
8188	1499304.24	3654368.95	Аналитический метод	0.1	-
8189	1499319.31	3654427.03	Аналитический метод	0.1	-
8190	1499334.21	3654484.73	Аналитический метод	0.1	-
8191	1499349.14	3654542.02	Аналитический метод	0.1	-
8192	1499365.26	3654603.60	Аналитический метод	0.1	-
8193	1499380.24	3654661.66	Аналитический метод	0.1	-
8194	1499395.29	3654719.75	Аналитический метод	0.1	-
8195	1499410.41	3654777.61	Аналитический метод	0.1	-
8196	1499425.42	3654835.54	Аналитический метод	0.1	-
8197	1499440.45	3654893.57	Аналитический метод	0.1	-
8198	1499455.70	3654952.14	Аналитический метод	0.1	-
8199	1499469.88	3655006.90	Аналитический метод	0.1	-
8200	1499470.38	3655008.83	Аналитический метод	0.1	-
8201	1499470.75	3655010.26	Аналитический метод	0.1	-
8202	1499485.31	3655066.36	Аналитический метод	0.1	-
8203	1499499.54	3655120.86	Аналитический метод	0.1	-
8204	1499510.93	3655165.82	Аналитический метод	0.1	-
8205	1499568.11	3655182.61	Аналитический метод	0.1	-
8206	1499624.10	3655198.92	Аналитический метод	0.1	-
8207	1499681.61	3655215.75	Аналитический метод	0.1	-
8208	1499737.93	3655232.27	Аналитический метод	0.1	-
8209	1499794.55	3655248.73	Аналитический метод	0.1	-
8210	1499851.08	3655265.25	Аналитический метод	0.1	-
8211	1499907.29	3655281.71	Аналитический метод	0.1	-
8212	1499962.48	3655297.88	Аналитический метод	0.1	-
8213	1500019.00	3655314.36	Аналитический метод	0.1	-
8214	1500075.34	3655330.89	Аналитический метод	0.1	-
8215	1500131.52	3655347.45	Аналитический метод	0.1	-
8216	1500188.73	3655364.16	Аналитический метод	0.1	-
8217	1500244.38	3655380.29	Аналитический метод	0.1	-
8218	1500300.93	3655396.80	Аналитический метод	0.1	-
8219	1500358.20	3655413.63	Аналитический метод	0.1	-
8220	1500416.02	3655430.47	Аналитический метод	0.1	-
8221	1500472.14	3655447.06	Аналитический метод	0.1	-
8222	1500529.13	3655463.66	Аналитический метод	0.1	-

Сведения о местоположении грани публичного сервитута					
1. Система координат МСК-89, зона 3					
2. Сведения о характерных точках границ публичного сервитута					
Обозначение характерных точек границ	Координаты, м		Метод определения координат характерной точки	Средняя квадратическая погрешность положения характерной точки (Mt), м	Описание обозначения точки на местности (при наличии)
	X	Y			
8223	1500586.49	3655480.40	Аналитический метод	0.1	-
8224	1500643.27	3655497.07	Аналитический метод	0.1	-
8225	1500701.61	3655514.28	Аналитический метод	0.1	-
8226	1500758.48	3655530.52	Аналитический метод	0.1	-
8227	1500814.74	3655547.22	Аналитический метод	0.1	-
8228	1500872.36	3655563.71	Аналитический метод	0.1	-
8229	1500929.84	3655580.76	Аналитический метод	0.1	-
8230	1500987.09	3655597.41	Аналитический метод	0.1	-
8231	1501045.31	3655614.50	Аналитический метод	0.1	-
8232	1501101.26	3655630.93	Аналитический метод	0.1	-
8233	1501159.86	3655648.10	Аналитический метод	0.1	-
8234	1501207.65	3655661.72	Аналитический метод	0.1	-
8235	1501255.33	3655675.46	Аналитический метод	0.1	-
8236	1501276.21	3655681.52	Аналитический метод	0.1	-
8237	1501278.14	3655682.08	Аналитический метод	0.1	-
8238	1501302.55	3655689.18	Аналитический метод	0.1	-
8239	1501344.78	3655702.94	Аналитический метод	0.1	-
8240	1501385.42	3655716.12	Аналитический метод	0.1	-
8241	1501441.25	3655734.45	Аналитический метод	0.1	-
8242	1501496.33	3655752.84	Аналитический метод	0.1	-
8243	1501550.84	3655770.63	Аналитический метод	0.1	-
8244	1501607.52	3655789.24	Аналитический метод	0.1	-
8245	1501663.61	3655807.49	Аналитический метод	0.1	-
8246	1501720.55	3655826.95	Аналитический метод	0.1	-
8247	1501768.94	3655841.93	Аналитический метод	0.1	-
8248	1501770.86	3655842.52	Аналитический метод	0.1	-
8249	1501771.65	3655842.77	Аналитический метод	0.1	-
8250	1501796.39	3655863.76	Аналитический метод	0.1	-
8251	1501797.92	3655865.04	Аналитический метод	0.1	-
8252	1501814.66	3655879.25	Аналитический метод	0.1	-
8253	1501825.14	3655888.03	Аналитический метод	0.1	-
8254	1501826.69	3655889.31	Аналитический метод	0.1	-
8255	1501860.02	3655917.17	Аналитический метод	0.1	-
8256	1501867.72	3655923.69	Аналитический метод	0.1	-
8257	1501869.25	3655924.98	Аналитический метод	0.1	-
8258	1501904.96	3655955.18	Аналитический метод	0.1	-
8259	1501909.39	3655958.95	Аналитический метод	0.1	-
8260	1501910.92	3655960.24	Аналитический метод	0.1	-
8261	1501949.74	3655993.20	Аналитический метод	0.1	-
8262	1501993.33	3656029.78	Аналитический метод	0.1	-
8263	1501994.84	3656031.05	Аналитический метод	0.1	-
8264	1501994.87	3656031.08	Аналитический метод	0.1	-
8265	1502039.01	3656068.01	Аналитический метод	0.1	-
8266	1502040.07	3656068.89	Аналитический метод	0.1	-
8267	1502040.54	3656069.29	Аналитический метод	0.1	-
8268	1502085.19	3656107.04	Аналитический метод	0.1	-
8269	1502122.79	3656138.58	Аналитический метод	0.1	-

Сведения о местоположении грани публичного сервитута					
1. Система координат МСК-89, зона 3					
2. Сведения о характерных точках границ публичного сервитута					
Обозначение характерных точек границ	Координаты, м		Метод определения координат характерной точки	Средняя квадратическая погрешность положения характерной точки (Mt), м	Описание обозначения точки на местности (при наличии)
	X	Y			
8270	1502124.32	3656139.88	Аналитический метод	0.1	-
8271	1502129.87	3656144.53	Аналитический метод	0.1	-
8272	1502166.32	3656174.89	Аналитический метод	0.1	-
8273	1502167.86	3656176.17	Аналитический метод	0.1	-
8274	1502172.92	3656180.38	Аналитический метод	0.1	-
8275	1502210.03	3656211.75	Аналитический метод	0.1	-
8276	1502211.57	3656213.05	Аналитический метод	0.1	-
8277	1502212.75	3656214.05	Аналитический метод	0.1	-
8278	1502230.50	3656234.88	Аналитический метод	0.1	-
8279	1502231.81	3656236.39	Аналитический метод	0.1	-
8280	1502251.13	3656259.05	Аналитический метод	0.1	-
8281	1502266.65	3656277.20	Аналитический метод	0.1	-
8282	1502267.96	3656278.72	Аналитический метод	0.1	-
8283	1502289.04	3656303.36	Аналитический метод	0.1	-
8284	1502304.79	3656321.92	Аналитический метод	0.1	-
8285	1502306.08	3656323.45	Аналитический метод	0.1	-
8286	1502327.23	3656348.38	Аналитический метод	0.1	-
8287	1502343.94	3656367.84	Аналитический метод	0.1	-
8288	1502345.24	3656369.37	Аналитический метод	0.1	-
8289	1502365.41	3656392.83	Аналитический метод	0.1	-
8290	1502381.49	3656411.81	Аналитический метод	0.1	-
8291	1502382.79	3656413.34	Аналитический метод	0.1	-
8292	1502402.26	3656436.30	Аналитический метод	0.1	-
8293	1502421.17	3656458.52	Аналитический метод	0.1	-
8294	1502422.46	3656460.05	Аналитический метод	0.1	-
8295	1502440.57	3656481.32	Аналитический метод	0.1	-
8296	1502458.08	3656501.80	Аналитический метод	0.1	-
8297	1502459.39	3656503.32	Аналитический метод	0.1	-
8298	1502478.83	3656526.05	Аналитический метод	0.1	-
8299	1502495.05	3656545.06	Аналитический метод	0.1	-
8300	1502496.34	3656546.57	Аналитический метод	0.1	-
8301	1502517.29	3656571.13	Аналитический метод	0.1	-
8302	1502531.91	3656588.36	Аналитический метод	0.1	-
8303	1502533.21	3656589.87	Аналитический метод	0.1	-
8304	1502555.47	3656616.07	Аналитический метод	0.1	-
8305	1502568.83	3656631.64	Аналитический метод	0.1	-
8306	1502570.13	3656633.16	Аналитический метод	0.1	-
8307	1502593.89	3656660.84	Аналитический метод	0.1	-
8308	1502605.79	3656674.88	Аналитический метод	0.1	-
8309	1502607.08	3656676.41	Аналитический метод	0.1	-
8310	1502631.82	3656705.60	Аналитический метод	0.1	-
8311	1502642.62	3656718.27	Аналитический метод	0.1	-
8312	1502643.91	3656719.79	Аналитический метод	0.1	-
8313	1502669.81	3656750.18	Аналитический метод	0.1	-
8314	1502679.48	3656761.57	Аналитический метод	0.1	-
8315	1502680.78	3656763.10	Аналитический метод	0.1	-
8316	1502707.59	3656794.69	Аналитический метод	0.1	-

Сведения о местоположении грани публичного сервитута					
1. Система координат МСК-89, зона 3					
2. Сведения о характерных точках границ публичного сервитута					
Обозначение характерных точек границ	Координаты, м		Метод определения координат характерной точки	Средняя квадратическая погрешность положения характерной точки (Mt), м	Описание обозначения точки на местности (при наличии)
	X	Y			
8317	1502716.32	3656804.93	Аналитический метод	0.1	-
8318	1502717.62	3656806.45	Аналитический метод	0.1	-
8319	1502746.11	3656839.86	Аналитический метод	0.1	-
8320	1502753.20	3656848.23	Аналитический метод	0.1	-
8321	1502754.50	3656849.75	Аналитический метод	0.1	-
8322	1502783.94	3656884.47	Аналитический метод	0.1	-
8323	1502790.01	3656891.62	Аналитический метод	0.1	-
8324	1502791.30	3656893.14	Аналитический метод	0.1	-
8325	1502821.97	3656929.24	Аналитический метод	0.1	-
8326	1502826.82	3656934.98	Аналитический метод	0.1	-
8327	1502828.12	3656936.50	Аналитический метод	0.1	-
8328	1502859.63	3656973.67	Аналитический метод	0.1	-
8329	1502863.62	3656978.37	Аналитический метод	0.1	-
8330	1502864.92	3656979.90	Аналитический метод	0.1	-
8331	1502897.82	3657018.68	Аналитический метод	0.1	-
8332	1502900.42	3657021.74	Аналитический метод	0.1	-
8333	1502901.72	3657023.27	Аналитический метод	0.1	-
8334	1502936.07	3657063.62	Аналитический метод	0.1	-
8335	1502937.29	3657065.07	Аналитический метод	0.1	-
8336	1502938.58	3657066.60	Аналитический метод	0.1	-
8337	1502974.03	3657108.50	Аналитический метод	0.1	-
8338	1502975.02	3657109.67	Аналитический метод	0.1	-
8339	1502975.32	3657110.04	Аналитический метод	0.1	-
8340	1502986.61	3657123.28	Аналитический метод	0.1	-
8341	1502993.41	3657131.26	Аналитический метод	0.1	-
8342	1503013.09	3657154.34	Аналитический метод	0.1	-
8343	1503014.05	3657155.49	Аналитический метод	0.1	-
8344	1503015.35	3657157.02	Аналитический метод	0.1	-
8345	1503051.07	3657199.13	Аналитический метод	0.1	-
8346	1503053.46	3657201.93	Аналитический метод	0.1	-
8347	1503054.77	3657203.45	Аналитический метод	0.1	-
8348	1503088.74	3657243.21	Аналитический метод	0.1	-
8349	1503092.99	3657248.27	Аналитический метод	0.1	-
8350	1503094.29	3657249.81	Аналитический метод	0.1	-
8351	1503126.80	3657288.46	Аналитический метод	0.1	-
8352	1503132.27	3657294.84	Аналитический метод	0.1	-
8353	1503133.56	3657296.37	Аналитический метод	0.1	-
8354	1503164.72	3657332.77	Аналитический метод	0.1	-
8355	1503171.82	3657341.18	Аналитический метод	0.1	-
8356	1503173.11	3657342.70	Аналитический метод	0.1	-
8357	1503202.19	3657377.11	Аналитический метод	0.1	-
8358	1503211.15	3657387.67	Аналитический метод	0.1	-
8359	1503212.45	3657389.19	Аналитический метод	0.1	-
8360	1503242.92	3657425.07	Аналитический метод	0.1	-
8361	1503250.61	3657434.09	Аналитический метод	0.1	-
8362	1503251.91	3657435.61	Аналитический метод	0.1	-
8363	1503281.00	3657469.70	Аналитический метод	0.1	-

Сведения о местоположении грани публичного сервитута					
1. Система координат МСК-89, зона 3					
2. Сведения о характерных точках границ публичного сервитута					
Обозначение характерных точек границ	Координаты, м		Метод определения координат характерной точки	Средняя квадратическая погрешность положения характерной точки (Mt), м	Описание обозначения точки на местности (при наличии)
	X	Y			
8364	1503290.11	3657480.47	Аналитический метод	0.1	-
8365	1503291.40	3657482.00	Аналитический метод	0.1	-
8366	1503319.15	3657514.82	Аналитический метод	0.1	-
8367	1503329.44	3657526.95	Аналитический метод	0.1	-
8368	1503330.74	3657528.48	Аналитический метод	0.1	-
8369	1503357.44	3657559.91	Аналитический метод	0.1	-
8370	1503368.89	3657573.37	Аналитический метод	0.1	-
8371	1503370.18	3657574.90	Аналитический метод	0.1	-
8372	1503396.86	3657606.26	Аналитический метод	0.1	-
8373	1503408.27	3657619.86	Аналитический метод	0.1	-
8374	1503409.57	3657621.39	Аналитический метод	0.1	-
8375	1503435.31	3657652.01	Аналитический метод	0.1	-
8376	1503447.62	3657666.36	Аналитический метод	0.1	-
8377	1503448.92	3657667.89	Аналитический метод	0.1	-
8378	1503474.74	3657697.97	Аналитический метод	0.1	-
8379	1503487.16	3657712.68	Аналитический метод	0.1	-
8380	1503488.46	3657714.20	Аналитический метод	0.1	-
8381	1503513.66	3657744.03	Аналитический метод	0.1	-
8382	1503526.48	3657759.22	Аналитический метод	0.1	-
8383	1503527.77	3657760.75	Аналитический метод	0.1	-
8384	1503552.93	3657790.56	Аналитический метод	0.1	-
8385	1503565.81	3657805.74	Аналитический метод	0.1	-
8386	1503567.11	3657807.26	Аналитический метод	0.1	-
8387	1503592.65	3657837.37	Аналитический метод	0.1	-
8388	1503605.29	3657852.12	Аналитический метод	0.1	-
8389	1503606.59	3657853.65	Аналитический метод	0.1	-
8390	1503632.21	3657883.54	Аналитический метод	0.1	-
8391	1503644.88	3657898.41	Аналитический метод	0.1	-
8392	1503646.18	3657899.94	Аналитический метод	0.1	-
8393	1503671.95	3657930.14	Аналитический метод	0.1	-
8394	1503682.89	3657943.00	Аналитический метод	0.1	-
8395	1503690.71	3657952.19	Аналитический метод	0.1	-
8396	1503711.46	3657976.58	Аналитический метод	0.1	-
8397	1503751.23	3658023.66	Аналитический метод	0.1	-
8398	1503793.06	3658072.56	Аналитический метод	0.1	-
8399	1503801.73	3658086.31	Аналитический метод	0.1	-
8400	1503802.80	3658088.01	Аналитический метод	0.1	-
8401	1503824.98	3658123.21	Аналитический метод	0.1	-
8402	1503856.88	3658173.04	Аналитический метод	0.1	-
8403	1503888.52	3658222.89	Аналитический метод	0.1	-
8404	1503897.72	3658237.36	Аналитический метод	0.1	-
8405	1503898.80	3658239.05	Аналитический метод	0.1	-
8406	1503920.15	3658272.67	Аналитический метод	0.1	-
8407	1503929.68	3658287.68	Аналитический метод	0.1	-
8408	1503930.75	3658289.37	Аналитический метод	0.1	-
8409	1503951.87	3658322.61	Аналитический метод	0.1	-
8410	1503961.65	3658337.98	Аналитический метод	0.1	-

Сведения о местоположении грани публичного сервитута					
1. Система координат МСК-89, зона 3					
2. Сведения о характерных точках границ публичного сервитута					
Обозначение характерных точек границ	Координаты, м		Метод определения координат характерной точки	Средняя квадратическая погрешность положения характерной точки (Mt), м	Описание обозначения точки на местности (при наличии)
	X	Y			
8411	1503962.72	3658339.67	Аналитический метод	0.1	-
8412	1503983.40	3658372.17	Аналитический метод	0.1	-
8413	1503993.63	3658388.30	Аналитический метод	0.1	-
8414	1503994.70	3658389.98	Аналитический метод	0.1	-
8415	1504015.21	3658422.35	Аналитический метод	0.1	-
8416	1504025.55	3658438.64	Аналитический метод	0.1	-
8417	1504026.62	3658440.33	Аналитический метод	0.1	-
8418	1504046.94	3658472.30	Аналитический метод	0.1	-
8419	1504057.54	3658488.95	Аналитический метод	0.1	-
8420	1504058.61	3658490.64	Аналитический метод	0.1	-
8421	1504078.66	3658522.14	Аналитический метод	0.1	-
8422	1504089.33	3658539.37	Аналитический метод	0.1	-
8423	1504090.39	3658541.07	Аналитический метод	0.1	-
8424	1504109.85	3658572.52	Аналитический метод	0.1	-
8425	1504141.55	3658622.82	Аналитический метод	0.1	-
8426	1504152.94	3658640.19	Аналитический метод	0.1	-
8427	1504154.03	3658641.87	Аналитический метод	0.1	-
8428	1504174.09	3658672.47	Аналитический метод	0.1	-
8429	1504185.39	3658690.22	Аналитический метод	0.1	-
8430	1504186.46	3658691.90	Аналитический метод	0.1	-
8431	1504205.59	3658721.98	Аналитический метод	0.1	-
8432	1504217.38	3658740.50	Аналитический метод	0.1	-
8433	1504218.45	3658742.19	Аналитический метод	0.1	-
8434	1504237.49	3658772.08	Аналитический метод	0.1	-
8435	1504249.37	3658790.80	Аналитический метод	0.1	-
8436	1504250.44	3658792.48	Аналитический метод	0.1	-
8437	1504269.23	3658822.09	Аналитический метод	0.1	-
8438	1504281.32	3658841.13	Аналитический метод	0.1	-
8439	1504282.39	3658842.82	Аналитический метод	0.1	-
8440	1504300.87	3658871.92	Аналитический метод	0.1	-
8441	1504313.26	3658891.45	Аналитический метод	0.1	-
8442	1504314.33	3658893.14	Аналитический метод	0.1	-
8443	1504332.73	3658922.12	Аналитический метод	0.1	-
8444	1504345.16	3658941.81	Аналитический метод	0.1	-
8445	1504346.23	3658943.49	Аналитический метод	0.1	-
8446	1504364.64	3658972.64	Аналитический метод	0.1	-
8447	1504377.08	3658992.15	Аналитический метод	0.1	-
8448	1504378.16	3658993.83	Аналитический метод	0.1	-
8449	1504396.51	3659022.60	Аналитический метод	0.1	-
8450	1504409.09	3659042.46	Аналитический метод	0.1	-
8451	1504410.15	3659044.14	Аналитический метод	0.1	-
8452	1504429.64	3659074.90	Аналитический метод	0.1	-
8453	1504440.98	3659092.81	Аналитический метод	0.1	-
8454	1504442.04	3659094.49	Аналитический метод	0.1	-
8455	1504461.60	3659125.37	Аналитический метод	0.1	-
8456	1504472.88	3659143.15	Аналитический метод	0.1	-
8457	1504473.95	3659144.84	Аналитический метод	0.1	-

Сведения о местоположении грани публичного сервитута					
1. Система координат МСК-89, зона 3					
2. Сведения о характерных точках границ публичного сервитута					
Обозначение характерных точек границ	Координаты, м		Метод определения координат характерной точки	Средняя квадратическая погрешность положения характерной точки (Mt), м	Описание обозначения точки на местности (при наличии)
	X	Y			
8458	1504493.22	3659175.23	Аналитический метод	0.1	-
8459	1504504.79	3659193.52	Аналитический метод	0.1	-
8460	1504505.86	3659195.21	Аналитический метод	0.1	-
8461	1504525.04	3659225.56	Аналитический метод	0.1	-
8462	1504536.70	3659243.87	Аналитический метод	0.1	-
8463	1504537.78	3659245.55	Аналитический метод	0.1	-
8464	1504556.92	3659275.58	Аналитический метод	0.1	-
8465	1504568.65	3659294.19	Аналитический метод	0.1	-
8466	1504569.72	3659295.87	Аналитический метод	0.1	-
8467	1504588.73	3659326.02	Аналитический метод	0.1	-
8468	1504600.48	3659344.59	Аналитический метод	0.1	-
8469	1504601.55	3659346.28	Аналитический метод	0.1	-
8470	1504620.27	3659375.86	Аналитический метод	0.1	-
8471	1504632.17	3659394.70	Аналитический метод	0.1	-
8472	1504633.23	3659396.39	Аналитический метод	0.1	-
8473	1504652.49	3659426.85	Аналитический метод	0.1	-
8474	1504666.26	3659444.03	Аналитический метод	0.1	-
8475	1504667.53	3659445.60	Аналитический метод	0.1	-
8476	1504689.46	3659472.96	Аналитический метод	0.1	-
8477	1504726.94	3659519.67	Аналитический метод	0.1	-
8478	1504764.33	3659566.64	Аналитический метод	0.1	-
8479	1504801.67	3659613.33	Аналитический метод	0.1	-
8480	1504839.14	3659660.20	Аналитический метод	0.1	-
8481	1504876.22	3659706.63	Аналитический метод	0.1	-
8482	1504913.17	3659752.92	Аналитический метод	0.1	-
8483	1504929.78	3659773.82	Аналитический метод	0.1	-
8484	1504931.02	3659775.38	Аналитический метод	0.1	-
8485	1504950.06	3659799.34	Аналитический метод	0.1	-
8486	1504967.38	3659820.97	Аналитический метод	0.1	-
8487	1504968.63	3659822.53	Аналитический метод	0.1	-
8488	1504987.04	3659845.50	Аналитический метод	0.1	-
8489	1505005.01	3659868.09	Аналитический метод	0.1	-
8490	1505006.25	3659869.65	Аналитический метод	0.1	-
8491	1505024.20	3659892.20	Аналитический метод	0.1	-
8492	1505042.54	3659915.31	Аналитический метод	0.1	-
8493	1505043.78	3659916.87	Аналитический метод	0.1	-
8494	1505061.07	3659938.65	Аналитический метод	0.1	-
8495	1505080.14	3659962.33	Аналитический метод	0.1	-
8496	1505081.39	3659963.88	Аналитический метод	0.1	-
8497	1505098.89	3659985.63	Аналитический метод	0.1	-
8498	1505120.07	3660012.35	Аналитический метод	0.1	-
8499	1505121.31	3660013.91	Аналитический метод	0.1	-
8500	1505136.28	3660032.80	Аналитический метод	0.1	-
8501	1505159.88	3660062.52	Аналитический метод	0.1	-
8502	1505161.12	3660064.08	Аналитический метод	0.1	-
8503	1505172.91	3660078.93	Аналитический метод	0.1	-
8504	1505199.78	3660112.55	Аналитический метод	0.1	-

Сведения о местоположении грани публичного сервитута					
1. Система координат МСК-89, зона 3					
2. Сведения о характерных точках границ публичного сервитута					
Обозначение характерных точек границ	Координаты, м		Метод определения координат характерной точки	Средняя квадратическая погрешность положения характерной точки (Mt), м	Описание обозначения точки на местности (при наличии)
	X	Y			
8505	1505201.03	3660114.11	Аналитический метод	0.1	-
8506	1505209.82	3660125.10	Аналитический метод	0.1	-
8507	1505239.68	3660162.63	Аналитический метод	0.1	-
8508	1505240.92	3660164.19	Аналитический метод	0.1	-
8509	1505247.97	3660173.04	Аналитический метод	0.1	-
8510	1505279.66	3660212.63	Аналитический метод	0.1	-
8511	1505280.90	3660214.19	Аналитический метод	0.1	-
8512	1505285.98	3660220.53	Аналитический метод	0.1	-
8513	1505319.50	3660262.75	Аналитический метод	0.1	-
8514	1505320.74	3660264.31	Аналитический метод	0.1	-
8515	1505323.95	3660268.36	Аналитический метод	0.1	-
8516	1505359.50	3660312.74	Аналитический метод	0.1	-
8517	1505360.75	3660314.30	Аналитический метод	0.1	-
8518	1505362.30	3660316.23	Аналитический метод	0.1	-
8519	1505399.67	3660363.02	Аналитический метод	0.1	-
8520	1505400.45	3660364.00	Аналитический метод	0.1	-
8521	1505400.91	3660364.58	Аналитический метод	0.1	-
8522	1505438.47	3660411.97	Аналитический метод	0.1	-
8523	1505477.94	3660461.49	Аналитический метод	0.1	-
8524	1505515.60	3660508.70	Аналитический метод	0.1	-
8525	1505553.92	3660556.83	Аналитический метод	0.1	-
8526	1505591.68	3660604.09	Аналитический метод	0.1	-
8527	1505630.28	3660652.54	Аналитический метод	0.1	-
8528	1505667.42	3660699.49	Аналитический метод	0.1	-
8529	1505672.98	3660705.99	Аналитический метод	0.1	-
8530	1505678.24	3660712.49	Аналитический метод	0.1	-
8531	1505715.36	3660758.77	Аналитический метод	0.1	-
8532	1505752.23	3660804.69	Аналитический метод	0.1	-
8533	1505789.31	3660850.76	Аналитический метод	0.1	-
8534	1505823.19	3660893.13	Аналитический метод	0.1	-
8535	1505868.64	3660949.83	Аналитический метод	0.1	-
8536	1505904.89	3660994.97	Аналитический метод	0.1	-
8537	1505942.62	3661041.96	Аналитический метод	0.1	-
8538	1505956.32	3661059.05	Аналитический метод	0.1	-
8539	1505956.35	3661059.08	Аналитический метод	0.1	-
8540	1505979.87	3661088.42	Аналитический метод	0.1	-
8541	1506016.51	3661133.95	Аналитический метод	0.1	-
8542	1506035.51	3661157.72	Аналитический метод	0.1	-
8543	1506036.76	3661159.28	Аналитический метод	0.1	-
8544	1506053.52	3661180.25	Аналитический метод	0.1	-
8545	1506076.14	3661208.33	Аналитический метод	0.1	-
8546	1506077.39	3661209.89	Аналитический метод	0.1	-
8547	1506090.77	3661226.49	Аналитический метод	0.1	-
8548	1506112.49	3661253.59	Аналитический метод	0.1	-
8549	1506113.74	3661255.16	Аналитический метод	0.1	-
8550	1506127.64	3661272.50	Аналитический метод	0.1	-
8551	1506152.30	3661303.32	Аналитический метод	0.1	-

Сведения о местоположении грани публичного сервитута					
1. Система координат МСК-89, зона 3					
2. Сведения о характерных точках границ публичного сервитута					
Обозначение характерных точек границ	Координаты, м		Метод определения координат характерной точки	Средняя квадратическая погрешность положения характерной точки (Mt), м	Описание обозначения точки на местности (при наличии)
	X	Y			
8552	1506153.55	3661304.88	Аналитический метод	0.1	-
8553	1506165.67	3661320.03	Аналитический метод	0.1	-
8554	1506190.56	3661351.15	Аналитический метод	0.1	-
8555	1506191.81	3661352.71	Аналитический метод	0.1	-
8556	1506201.77	3661365.18	Аналитический метод	0.1	-
8557	1506227.66	3661397.42	Аналитический метод	0.1	-
8558	1506228.92	3661398.98	Аналитический метод	0.1	-
8559	1506238.69	3661411.14	Аналитический метод	0.1	-
8560	1506264.82	3661443.57	Аналитический метод	0.1	-
8561	1506266.07	3661445.13	Аналитический метод	0.1	-
8562	1506275.74	3661457.13	Аналитический метод	0.1	-
8563	1506302.30	3661490.24	Аналитический метод	0.1	-
8564	1506303.55	3661491.80	Аналитический метод	0.1	-
8565	1506312.46	3661502.91	Аналитический метод	0.1	-
8566	1506343.10	3661541.21	Аналитический метод	0.1	-
8567	1506344.35	3661542.78	Аналитический метод	0.1	-
8568	1506349.19	3661548.82	Аналитический метод	0.1	-
8569	1506382.81	3661590.72	Аналитический метод	0.1	-
8570	1506384.06	3661592.28	Аналитический метод	0.1	-
8571	1506386.29	3661595.06	Аналитический метод	0.1	-
8572	1506422.18	3661639.30	Аналитический метод	0.1	-
8573	1506423.44	3661640.85	Аналитический метод	0.1	-
8574	1506423.73	3661641.21	Аналитический метод	0.1	-
8575	1506460.48	3661687.21	Аналитический метод	0.1	-
8576	1506460.53	3661687.28	Аналитический метод	0.1	-
8577	1506461.72	3661688.78	Аналитический метод	0.1	-
8578	1506497.40	3661733.68	Аналитический метод	0.1	-
8579	1506513.11	3661753.28	Аналитический метод	0.1	-
8580	1506514.36	3661754.83	Аналитический метод	0.1	-
8581	1506534.55	3661780.03	Аналитический метод	0.1	-
8582	1506555.38	3661805.92	Аналитический метод	0.1	-
8583	1506556.63	3661807.47	Аналитический метод	0.1	-
8584	1506571.10	3661825.45	Аналитический метод	0.1	-
8585	1506599.74	3661861.16	Аналитический метод	0.1	-
8586	1506600.99	3661862.72	Аналитический метод	0.1	-
8587	1506608.09	3661871.56	Аналитический метод	0.1	-
8588	1506640.68	3661912.42	Аналитический метод	0.1	-
8589	1506641.93	3661913.98	Аналитический метод	0.1	-
8590	1506644.56	3661917.28	Аналитический метод	0.1	-
8591	1506681.87	3661963.92	Аналитический метод	0.1	-
8592	1506687.44	3661968.97	Аналитический метод	0.1	-
8593	1506688.93	3661970.31	Аналитический метод	0.1	-
8594	1506725.38	3662003.30	Аналитический метод	0.1	-
8595	1506768.63	3662042.92	Аналитический метод	0.1	-
8596	1506812.53	3662082.84	Аналитический метод	0.1	-
8597	1506855.66	3662122.52	Аналитический метод	0.1	-
8598	1506899.17	3662162.64	Аналитический метод	0.1	-

Сведения о местоположении грани публичного сервитута					
1. Система координат МСК-89, зона 3					
2. Сведения о характерных точках границ публичного сервитута					
Обозначение характерных точек границ	Координаты, м		Метод определения координат характерной точки	Средняя квадратическая погрешность положения характерной точки (Mt), м	Описание обозначения точки на местности (при наличии)
	X	Y			
8599	1506942.71	3662202.43	Аналитический метод	0.1	-
8600	1506985.62	3662241.87	Аналитический метод	0.1	-
8601	1507008.34	3662262.82	Аналитический метод	0.1	-
8602	1507009.80	3662264.17	Аналитический метод	0.1	-
8603	1507029.25	3662282.09	Аналитический метод	0.1	-
8604	1507054.07	3662304.73	Аналитический метод	0.1	-
8605	1507055.54	3662306.07	Аналитический метод	0.1	-
8606	1507072.34	3662321.39	Аналитический метод	0.1	-
8607	1507099.82	3662346.59	Аналитический метод	0.1	-
8608	1507101.28	3662347.94	Аналитический метод	0.1	-
8609	1507116.80	3662362.19	Аналитический метод	0.1	-
8610	1507145.58	3662388.44	Аналитический метод	0.1	-
8611	1507147.05	3662389.79	Аналитический метод	0.1	-
8612	1507160.68	3662402.23	Аналитический метод	0.1	-
8613	1507191.91	3662431.03	Аналитический метод	0.1	-
8614	1507193.38	3662432.38	Аналитический метод	0.1	-
8615	1507205.15	3662443.24	Аналитический метод	0.1	-
8616	1507238.41	3662473.79	Аналитический метод	0.1	-
8617	1507239.87	3662475.14	Аналитический метод	0.1	-
8618	1507248.99	3662483.52	Аналитический метод	0.1	-
8619	1507286.73	3662517.64	Аналитический метод	0.1	-
8620	1507288.21	3662518.97	Аналитический метод	0.1	-
8621	1507289.53	3662520.17	Аналитический метод	0.1	-
8622	1507327.86	3662555.67	Аналитический метод	0.1	-
8623	1507366.42	3662590.97	Аналитический метод	0.1	-
8624	1507367.41	3662592.20	Аналитический метод	0.1	-
8625	1507368.71	3662593.83	Аналитический метод	0.1	-
8626	1507412.12	3662648.12	Аналитический метод	0.1	-
8627	1507459.78	3662707.37	Аналитический метод	0.1	-
8628	1507515.63	3662777.72	Аналитический метод	0.1	-
8629	1507554.60	3662827.13	Аналитический метод	0.1	-
8630	1507594.73	3662876.62	Аналитический метод	0.1	-
8631	1507633.90	3662925.71	Аналитический метод	0.1	-
8632	1507673.85	3662975.73	Аналитический метод	0.1	-
8633	1507712.04	3663023.56	Аналитический метод	0.1	-
8634	1507749.91	3663071.08	Аналитический метод	0.1	-
8635	1507786.46	3663117.00	Аналитический метод	0.1	-
8636	1507819.08	3663165.18	Аналитический метод	0.1	-
8637	1507853.66	3663215.24	Аналитический метод	0.1	-
8638	1507888.08	3663265.29	Аналитический метод	0.1	-
8639	1507923.00	3663315.89	Аналитический метод	0.1	-
8640	1507960.59	3663370.69	Аналитический метод	0.1	-
8641	1507995.52	3663421.22	Аналитический метод	0.1	-
8642	1508030.59	3663472.25	Аналитический метод	0.1	-
8643	1508064.63	3663522.22	Аналитический метод	0.1	-
8644	1508098.93	3663572.27	Аналитический метод	0.1	-
8645	1508132.76	3663621.73	Аналитический метод	0.1	-

Сведения о местоположении грани публичного сервитута					
1. Система координат МСК-89, зона 3					
2. Сведения о характерных точках границ публичного сервитута					
Обозначение характерных точек границ	Координаты, м		Метод определения координат характерной точки	Средняя квадратическая погрешность положения характерной точки (Mt), м	Описание обозначения точки на местности (при наличии)
	X	Y			
8646	1508169.31	3663666.36	Аналитический метод	0.1	-
8647	1508204.65	3663709.71	Аналитический метод	0.1	-
8648	1508241.02	3663753.82	Аналитический метод	0.1	-
8649	1508276.60	3663797.58	Аналитический метод	0.1	-
8650	1508314.41	3663843.69	Аналитический метод	0.1	-
8651	1508354.42	3663892.55	Аналитический метод	0.1	-
8652	1508395.85	3663943.07	Аналитический метод	0.1	-
8653	1508436.81	3663992.85	Аналитический метод	0.1	-
8654	1508476.67	3664042.01	Аналитический метод	0.1	-
8655	1508516.75	3664091.10	Аналитический метод	0.1	-
8656	1508553.04	3664135.93	Аналитический метод	0.1	-
8657	1508589.80	3664179.66	Аналитический метод	0.1	-
8658	1508627.28	3664226.13	Аналитический метод	0.1	-
8659	1508665.06	3664272.70	Аналитический метод	0.1	-
8660	1508702.56	3664318.66	Аналитический метод	0.1	-
8661	1508739.42	3664363.98	Аналитический метод	0.1	-
8662	1508777.28	3664410.33	Аналитический метод	0.1	-
8663	1508814.83	3664456.18	Аналитический метод	0.1	-
8664	1508852.35	3664502.02	Аналитический метод	0.1	-
8665	1508890.22	3664548.38	Аналитический метод	0.1	-
8666	1508927.71	3664593.83	Аналитический метод	0.1	-
8667	1508967.58	3664643.11	Аналитический метод	0.1	-
8668	1509005.43	3664689.29	Аналитический метод	0.1	-
8669	1509043.31	3664735.44	Аналитический метод	0.1	-
8670	1509080.57	3664781.36	Аналитический метод	0.1	-
8671	1509118.55	3664827.21	Аналитический метод	0.1	-
8672	1509155.96	3664872.90	Аналитический метод	0.1	-
8673	1509193.86	3664919.27	Аналитический метод	0.1	-
8674	1509231.35	3664964.66	Аналитический метод	0.1	-
8675	1509269.19	3665010.42	Аналитический метод	0.1	-
8676	1509307.06	3665056.55	Аналитический метод	0.1	-
8677	1509344.62	3665102.23	Аналитический метод	0.1	-
8678	1509345.89	3665103.78	Аналитический метод	0.1	-
8679	1509381.89	3665147.49	Аналитический метод	0.1	-
8680	1509383.17	3665149.04	Аналитический метод	0.1	-
8681	1509416.97	3665190.11	Аналитический метод	0.1	-
8682	1509418.25	3665191.66	Аналитический метод	0.1	-
8683	1509454.13	3665235.34	Аналитический метод	0.1	-
8684	1509455.40	3665236.89	Аналитический метод	0.1	-
8685	1509495.26	3665285.62	Аналитический метод	0.1	-
8686	1509528.15	3665325.68	Аналитический метод	0.1	-
8687	1509529.42	3665327.23	Аналитический метод	0.1	-
8688	1509532.24	3665330.67	Аналитический метод	0.1	-
8689	1509572.07	3665379.58	Аналитический метод	0.1	-
8690	1509610.44	3665426.68	Аналитический метод	0.1	-
8691	1509648.49	3665472.77	Аналитический метод	0.1	-
8692	1509687.16	3665519.52	Аналитический метод	0.1	-

Сведения о местоположении грани публичного сервитута					
1. Система координат МСК-89, зона 3					
2. Сведения о характерных точках границ публичного сервитута					
Обозначение характерных точек границ	Координаты, м		Метод определения координат характерной точки	Средняя квадратическая погрешность положения характерной точки (Mt), м	Описание обозначения точки на местности (при наличии)
	X	Y			
8693	1509724.45	3665565.37	Аналитический метод	0.1	-
8694	1509761.46	3665610.78	Аналитический метод	0.1	-
8695	1509800.76	3665658.05	Аналитический метод	0.1	-
8696	1509841.06	3665707.76	Аналитический метод	0.1	-
8697	1509878.31	3665753.66	Аналитический метод	0.1	-
8698	1509916.52	3665800.66	Аналитический метод	0.1	-
8699	1509955.31	3665847.87	Аналитический метод	0.1	-
8700	1509993.98	3665895.57	Аналитический метод	0.1	-
8701	1510032.35	3665942.50	Аналитический метод	0.1	-
8702	1510069.29	3665988.41	Аналитический метод	0.1	-
8703	1510106.58	3666034.34	Аналитический метод	0.1	-
8704	1510143.68	3666079.95	Аналитический метод	0.1	-
8705	1510183.13	3666128.40	Аналитический метод	0.1	-
8706	1510220.66	3666174.40	Аналитический метод	0.1	-
8707	1510258.16	3666220.39	Аналитический метод	0.1	-
8708	1510297.11	3666268.00	Аналитический метод	0.1	-
8709	1510334.68	3666314.18	Аналитический метод	0.1	-
8710	1510372.90	3666360.87	Аналитический метод	0.1	-
8711	1510410.90	3666407.41	Аналитический метод	0.1	-
8712	1510450.02	3666454.49	Аналитический метод	0.1	-
8713	1510454.10	3666459.53	Аналитический метод	0.1	-
8714	1510488.07	3666501.45	Аналитический метод	0.1	-
8715	1510526.65	3666548.93	Аналитический метод	0.1	-
8716	1510564.19	3666594.93	Аналитический метод	0.1	-
8717	1510602.42	3666641.71	Аналитический метод	0.1	-
8718	1510603.30	3666642.80	Аналитический метод	0.1	-
8719	1510640.62	3666702.65	Аналитический метод	0.1	-
8720	1510641.67	3666704.33	Аналитический метод	0.1	-
8721	1510642.52	3666705.70	Аналитический метод	0.1	-
8722	1510678.83	3666764.15	Аналитический метод	0.1	-
8723	1510679.90	3666765.84	Аналитический метод	0.1	-
8724	1510680.68	3666767.12	Аналитический метод	0.1	-
8725	1510720.43	3666831.07	Аналитический метод	0.1	-
8726	1510721.48	3666832.78	Аналитический метод	0.1	-
8727	1510722.54	3666834.48	Аналитический метод	0.1	-
8728	1510764.20	3666901.46	Аналитический метод	0.1	-
8729	1510797.93	3666955.29	Аналитический метод	0.1	-
8730	1510800.68	3666958.84	Аналитический метод	0.1	-
8731	1510822.45	3666987.04	Аналитический метод	0.1	-
8732	1510823.81	3666988.84	Аналитический метод	0.1	-
8733	1510825.01	3666990.43	Аналитический метод	0.1	-
8734	1510854.16	3667029.00	Аналитический метод	0.1	-
8735	1510855.95	3667031.35	Аналитический метод	0.1	-
8736	1510888.99	3667074.79	Аналитический метод	0.1	-
8737	1510890.20	3667076.38	Аналитический метод	0.1	-
8738	1510922.12	3667118.31	Аналитический метод	0.1	-
8739	1510922.56	3667118.89	Аналитический метод	0.1	-

Сведения о местоположении грани публичного сервитута					
1. Система координат МСК-89, зона 3					
2. Сведения о характерных точках границ публичного сервитута					
Обозначение характерных точек границ	Координаты, м		Метод определения координат характерной точки	Средняя квадратическая погрешность положения характерной точки (Mt), м	Описание обозначения точки на местности (при наличии)
	X	Y			
8740	1510923.33	3667119.90	Аналитический метод	0.1	-
8741	1510957.26	3667164.88	Аналитический метод	0.1	-
8742	1510958.47	3667166.48	Аналитический метод	0.1	-
8743	1510991.77	3667210.36	Аналитический метод	0.1	-
8744	1510992.97	3667211.96	Аналитический метод	0.1	-
8745	1510993.53	3667212.69	Аналитический метод	0.1	-
8746	1511026.78	3667256.71	Аналитический метод	0.1	-
8747	1511027.99	3667258.31	Аналитический метод	0.1	-
8748	1511056.86	3667296.55	Аналитический метод	0.1	-
8749	1511058.07	3667298.15	Аналитический метод	0.1	-
8750	1511065.52	3667308.02	Аналитический метод	0.1	-
8751	1511088.07	3667337.75	Аналитический метод	0.1	-
8752	1511089.28	3667339.34	Аналитический метод	0.1	-
8753	1511100.16	3667353.68	Аналитический метод	0.1	-
8754	1511119.32	3667378.92	Аналитический метод	0.1	-
8755	1511120.53	3667380.52	Аналитический метод	0.1	-
8756	1511136.23	3667401.21	Аналитический метод	0.1	-
8757	1511150.60	3667420.08	Аналитический метод	0.1	-
8758	1511151.81	3667421.68	Аналитический метод	0.1	-
8759	1511169.82	3667445.35	Аналитический метод	0.1	-
8760	1511181.91	3667461.19	Аналитический метод	0.1	-
8761	1511183.12	3667462.78	Аналитический метод	0.1	-
8762	1511205.21	3667491.71	Аналитический метод	0.1	-
8763	1511213.24	3667502.33	Аналитический метод	0.1	-
8764	1511214.44	3667503.92	Аналитический метод	0.1	-
8765	1511243.83	3667542.77	Аналитический метод	0.1	-
8766	1511249.83	3667550.87	Аналитический метод	0.1	-
8767	1511251.02	3667552.48	Аналитический метод	0.1	-
8768	1511279.51	3667590.93	Аналитический метод	0.1	-
8769	1511315.97	3667637.71	Аналитический метод	0.1	-
8770	1511317.61	3667639.88	Аналитический метод	0.1	-
8771	1511318.82	3667641.47	Аналитический метод	0.1	-
8772	1511350.26	3667682.94	Аналитический метод	0.1	-
8773	1511351.46	3667684.54	Аналитический метод	0.1	-
8774	1511379.85	3667722.70	Аналитический метод	0.1	-
8775	1511380.71	3667723.84	Аналитический метод	0.1	-
8776	1511381.40	3667724.57	Аналитический метод	0.1	-
8777	1511420.47	3667765.81	Аналитический метод	0.1	-
8778	1511421.84	3667767.26	Аналитический метод	0.1	-
8779	1511422.60	3667768.06	Аналитический метод	0.1	-
8780	1511461.62	3667809.51	Аналитический метод	0.1	-
8781	1511462.99	3667810.97	Аналитический метод	0.1	-
8782	1511497.77	3667847.97	Аналитический метод	0.1	-
8783	1511499.14	3667849.43	Аналитический метод	0.1	-
8784	1511547.19	3667900.17	Аналитический метод	0.1	-
8785	1511549.00	3667902.11	Аналитический метод	0.1	-
8786	1511583.66	3667939.22	Аналитический метод	0.1	-

Сведения о местоположении грани публичного сервитута					
1. Система координат МСК-89, зона 3					
2. Сведения о характерных точках границ публичного сервитута					
Обозначение характерных точек границ	Координаты, м		Метод определения координат характерной точки	Средняя квадратическая погрешность положения характерной точки (Mt), м	Описание обозначения точки на местности (при наличии)
	X	Y			
8787	1511585.03	3667940.68	Аналитический метод	0.1	-
8788	1511621.73	3667979.81	Аналитический метод	0.1	-
8789	1511622.34	3667980.47	Аналитический метод	0.1	-
8790	1511623.09	3667981.27	Аналитический метод	0.1	-
8791	1511658.29	3668018.69	Аналитический метод	0.1	-
8792	1511659.65	3668020.15	Аналитический метод	0.1	-
8793	1511659.99	3668020.51	Аналитический метод	0.1	-
8794	1511697.75	3668060.48	Аналитический метод	0.1	-
8795	1511699.13	3668061.94	Аналитический метод	0.1	-
8796	1511741.08	3668106.40	Аналитический метод	0.1	-
8797	1511742.45	3668107.85	Аналитический метод	0.1	-
8798	1511744.06	3668109.56	Аналитический метод	0.1	-
8799	1511785.25	3668153.39	Аналитический метод	0.1	-
8800	1511785.99	3668154.18	Аналитический метод	0.1	-
8801	1511825.23	3668195.78	Аналитический метод	0.1	-
8802	1511828.91	3668199.72	Аналитический метод	0.1	-
8803	1511830.27	3668201.18	Аналитический метод	0.1	-
8804	1511845.82	3668217.83	Аналитический метод	0.1	-
8805	1511851.35	3668223.74	Аналитический метод	0.1	-
8806	1511859.49	3668232.45	Аналитический метод	0.1	-
8807	1511864.96	3668238.31	Аналитический метод	0.1	-
8808	1511869.88	3668243.57	Аналитический метод	0.1	-
8809	1511871.24	3668245.02	Аналитический метод	0.1	-
8810	1511874.88	3668248.87	Аналитический метод	0.1	-
8811	1511888.63	3668263.40	Аналитический метод	0.1	-
8812	1511909.66	3668285.61	Аналитический метод	0.1	-
8813	1511911.10	3668287.16	Аналитический метод	0.1	-
8814	1511912.48	3668288.61	Аналитический метод	0.1	-
8815	1511945.04	3668323.36	Аналитический метод	0.1	-
8816	1511952.19	3668330.92	Аналитический метод	0.1	-
8817	1511953.56	3668332.37	Аналитический метод	0.1	-
8818	1511985.42	3668366.11	Аналитический метод	0.1	-
8819	1511988.67	3668369.57	Аналитический метод	0.1	-
8820	1511990.05	3668371.02	Аналитический метод	0.1	-
8821	1512013.59	3668396.03	Аналитический метод	0.1	-
8822	1512014.95	3668397.48	Аналитический метод	0.1	-
8823	1512017.85	3668400.56	Аналитический метод	0.1	-
8824	1512047.52	3668431.94	Аналитический метод	0.1	-
8825	1512048.89	3668433.40	Аналитический метод	0.1	-
8826	1512053.94	3668438.80	Аналитический метод	0.1	-
8827	1512079.06	3668465.69	Аналитический метод	0.1	-
8828	1512080.10	3668466.80	Аналитический метод	0.1	-
8829	1512082.67	3668469.26	Аналитический метод	0.1	-
8830	1512111.25	3668496.71	Аналитический метод	0.1	-
8831	1512112.69	3668498.10	Аналитический метод	0.1	-
8832	1512113.37	3668498.75	Аналитический метод	0.1	-
8833	1512144.55	3668529.50	Аналитический метод	0.1	-

Сведения о местоположении грани публичного сервитута					
1. Система координат МСК-89, зона 3					
2. Сведения о характерных точках границ публичного сервитута					
Обозначение характерных точек границ	Координаты, м		Метод определения координат характерной точки	Средняя квадратическая погрешность положения характерной точки (Mt), м	Описание обозначения точки на местности (при наличии)
	X	Y			
8834	1512179.97	3668563.81	Аналитический метод	0.1	-
8835	1512209.75	3668592.63	Аналитический метод	0.1	-
8836	1512248.21	3668629.82	Аналитический метод	0.1	-
8837	1512286.30	3668666.58	Аналитический метод	0.1	-
8838	1512324.56	3668703.61	Аналитический метод	0.1	-
8839	1512360.30	3668738.23	Аналитический метод	0.1	-
8840	1512403.65	3668779.95	Аналитический метод	0.1	-
8841	1512452.77	3668827.19	Аналитический метод	0.1	-
8842	1512488.20	3668861.37	Аналитический метод	0.1	-
8843	1512531.80	3668903.73	Аналитический метод	0.1	-
8844	1512576.11	3668946.74	Аналитический метод	0.1	-
8845	1512612.44	3668981.78	Аналитический метод	0.1	-
8846	1512506.27	3669091.88	Аналитический метод	0.1	-
8847	1512503.13	3669095.13	Аналитический метод	0.1	-
8848	1512451.38	3669148.80	Аналитический метод	0.1	-
8849	1512508.65	3669206.07	Аналитический метод	0.1	-
8850	1512516.31	3669213.73	Аналитический метод	0.1	-
8851	1512520.04	3669217.46	Аналитический метод	0.1	-
8852	1512519.56	3669217.92	Аналитический метод	0.1	-
8853	1512513.14	3669224.19	Аналитический метод	0.1	-
8854	1512517.32	3669228.49	Аналитический метод	0.1	-
8855	1512523.73	3669222.25	Аналитический метод	0.1	-
8856	1512528.43	3669217.66	Аналитический метод	0.1	-
8857	1512528.58	3669217.52	Аналитический метод	0.1	-
8858	1512524.82	3669213.76	Аналитический метод	0.1	-
8859	1512520.58	3669209.52	Аналитический метод	0.1	-
8860	1512459.80	3669148.72	Аналитический метод	0.1	-
8861	1512507.29	3669099.47	Аналитический метод	0.1	-
8862	1512510.43	3669096.21	Аналитический метод	0.1	-
8863	1512616.77	3668985.95	Аналитический метод	0.1	-
8864	1512650.33	3669018.30	Аналитический метод	0.1	-
8865	1512686.73	3669053.51	Аналитический метод	0.1	-
8866	1512725.66	3669091.21	Аналитический метод	0.1	-
8867	1512760.03	3669124.53	Аналитический метод	0.1	-
8868	1512820.44	3669183.75	Аналитический метод	0.1	-
8869	1512864.23	3669225.56	Аналитический метод	0.1	-
8870	1512872.52	3669233.56	Аналитический метод	0.1	-
8871	1512884.75	3669245.60	Аналитический метод	0.1	-
8872	1512940.75	3669300.06	Аналитический метод	0.1	-
8873	1512989.27	3669346.98	Аналитический метод	0.1	-
8874	1513017.69	3669374.81	Аналитический метод	0.1	-
8875	1513032.30	3669389.09	Аналитический метод	0.1	-
8876	1513034.80	3669391.51	Аналитический метод	0.1	-
8877	1513037.52	3669394.15	Аналитический метод	0.1	-
8878	1513043.38	3669399.83	Аналитический метод	0.1	-
8879	1513090.31	3669445.23	Аналитический метод	0.1	-
8880	1513131.32	3669485.28	Аналитический метод	0.1	-

Сведения о местоположении грани публичного сервитута					
1. Система координат МСК-89, зона 3					
2. Сведения о характерных точках границ публичного сервитута					
Обозначение характерных точек границ	Координаты, м		Метод определения координат характерной точки	Средняя квадратическая погрешность положения характерной точки (Mt), м	Описание обозначения точки на местности (при наличии)
	X	Y			
8881	1513137.18	3669491.01	Аналитический метод	0.1	-
8882	1513145.58	3669499.20	Аналитический метод	0.1	-
8883	1513192.44	3669544.49	Аналитический метод	0.1	-
8884	1513193.30	3669545.31	Аналитический метод	0.1	-
8885	1513231.50	3669582.45	Аналитический метод	0.1	-
8886	1513239.28	3669590.02	Аналитический метод	0.1	-
8887	1513240.72	3669591.42	Аналитический метод	0.1	-
8888	1513243.19	3669593.81	Аналитический метод	0.1	-
8889	1513295.11	3669644.15	Аналитический метод	0.1	-
8890	1513351.65	3669699.05	Аналитический метод	0.1	-
8891	1513403.57	3669752.91	Аналитический метод	0.1	-
8892	1513472.55	3669823.81	Аналитический метод	0.1	-
8893	1513526.25	3669878.53	Аналитический метод	0.1	-
8894	1513568.85	3669922.38	Аналитический метод	0.1	-
8895	1513616.94	3669972.12	Аналитический метод	0.1	-
8896	1513623.69	3669979.10	Аналитический метод	0.1	-
8897	1513637.63	3669993.44	Аналитический метод	0.1	-
8898	1513644.66	3670000.69	Аналитический метод	0.1	-
8899	1513668.90	3670025.66	Аналитический метод	0.1	-
8900	1513696.33	3670054.43	Аналитический метод	0.1	-
8901	1513697.72	3670055.89	Аналитический метод	0.1	-
8902	1513719.32	3670078.56	Аналитический метод	0.1	-
8903	1513748.40	3670107.75	Аналитический метод	0.1	-
8904	1513749.82	3670109.19	Аналитический метод	0.1	-
8905	1513766.84	3670126.26	Аналитический метод	0.1	-
8906	1513800.69	3670160.85	Аналитический метод	0.1	-
8907	1513802.10	3670162.29	Аналитический метод	0.1	-
8908	1513814.14	3670174.58	Аналитический метод	0.1	-
8909	1513852.68	3670214.21	Аналитический метод	0.1	-
8910	1513854.09	3670215.65	Аналитический метод	0.1	-
8911	1513869.78	3670231.76	Аналитический метод	0.1	-
8912	1513904.66	3670267.58	Аналитический метод	0.1	-
8913	1513906.06	3670269.02	Аналитический метод	0.1	-
8914	1513919.53	3670282.83	Аналитический метод	0.1	-
8915	1513956.56	3670321.03	Аналитический метод	0.1	-
8916	1513957.96	3670322.47	Аналитический метод	0.1	-
8917	1513971.45	3670336.39	Аналитический метод	0.1	-
8918	1514008.51	3670374.42	Аналитический метод	0.1	-
8919	1514009.92	3670375.85	Аналитический метод	0.1	-
8920	1514022.28	3670388.54	Аналитический метод	0.1	-
8921	1514060.59	3670427.66	Аналитический метод	0.1	-
8922	1514062.00	3670429.09	Аналитический метод	0.1	-
8923	1514072.39	3670439.71	Аналитический метод	0.1	-
8924	1514112.65	3670480.95	Аналитический метод	0.1	-
8925	1514114.05	3670482.39	Аналитический метод	0.1	-
8926	1514127.15	3670495.80	Аналитический метод	0.1	-
8927	1514164.66	3670534.29	Аналитический метод	0.1	-

Сведения о местоположении грани публичного сервитута					
1. Система координат МСК-89, зона 3					
2. Сведения о характерных точках границ публичного сервитута					
Обозначение характерных точек границ	Координаты, м		Метод определения координат характерной точки	Средняя квадратическая погрешность положения характерной точки (Mt), м	Описание обозначения точки на местности (при наличии)
	X	Y			
8928	1514166.06	3670535.73	Аналитический метод	0.1	-
8929	1514175.85	3670545.77	Аналитический метод	0.1	-
8930	1514216.70	3670587.59	Аналитический метод	0.1	-
8931	1514218.10	3670589.03	Аналитический метод	0.1	-
8932	1514229.88	3670601.09	Аналитический метод	0.1	-
8933	1514275.50	3670648.17	Аналитический метод	0.1	-
8934	1514327.63	3670702.14	Аналитический метод	0.1	-
8935	1514373.38	3670749.21	Аналитический метод	0.1	-
8936	1514442.36	3670797.72	Аналитический метод	0.1	-
8937	1514504.71	3670841.32	Аналитический метод	0.1	-
8938	1514559.79	3670879.99	Аналитический метод	0.1	-
8939	1514619.72	3670921.85	Аналитический метод	0.1	-
8940	1514681.12	3670964.76	Аналитический метод	0.1	-
8941	1514738.75	3671005.00	Аналитический метод	0.1	-
8942	1514800.83	3671047.97	Аналитический метод	0.1	-
8943	1514864.92	3671092.64	Аналитический метод	0.1	-
8944	1514932.70	3671140.25	Аналитический метод	0.1	-
8945	1514993.90	3671182.63	Аналитический метод	0.1	-
8946	1515054.88	3671225.31	Аналитический метод	0.1	-
8947	1515114.55	3671266.75	Аналитический метод	0.1	-
8948	1515175.47	3671309.22	Аналитический метод	0.1	-
8949	1515235.26	3671350.68	Аналитический метод	0.1	-
8950	1515295.80	3671393.10	Аналитический метод	0.1	-
8951	1515365.09	3671441.64	Аналитический метод	0.1	-
8952	1515423.10	3671482.45	Аналитический метод	0.1	-
8953	1515424.95	3671483.75	Аналитический метод	0.1	-
8954	1515428.32	3671486.11	Аналитический метод	0.1	-
8955	1515464.49	3671544.38	Аналитический метод	0.1	-
8956	1515474.90	3671561.33	Аналитический метод	0.1	-
8957	1515475.95	3671563.05	Аналитический метод	0.1	-
8958	1515507.86	3671614.98	Аналитический метод	0.1	-
8959	1515524.24	3671641.49	Аналитический метод	0.1	-
8960	1515525.30	3671643.20	Аналитический метод	0.1	-
8961	1515539.91	3671666.85	Аналитический метод	0.1	-
8962	1515571.59	3671718.60	Аналитический метод	0.1	-
8963	1515573.51	3671721.73	Аналитический метод	0.1	-
8964	1515574.57	3671723.44	Аналитический метод	0.1	-
8965	1515604.82	3671772.58	Аналитический метод	0.1	-
8966	1515646.59	3671840.55	Аналитический метод	0.1	-
8967	1515686.79	3671905.17	Аналитический метод	0.1	-
8968	1515721.91	3671961.34	Аналитический метод	0.1	-
8969	1515722.20	3671961.81	Аналитический метод	0.1	-
8970	1515723.25	3671963.52	Аналитический метод	0.1	-
8971	1515755.77	3672016.11	Аналитический метод	0.1	-
8972	1515771.74	3672041.86	Аналитический метод	0.1	-
8973	1515772.79	3672043.56	Аналитический метод	0.1	-
8974	1515788.62	3672069.07	Аналитический метод	0.1	-

Сведения о местоположении грани публичного сервитута					
1. Система координат МСК-89, зона 3					
2. Сведения о характерных точках границ публичного сервитута					
Обозначение характерных точек границ	Координаты, м		Метод определения координат характерной точки	Средняя квадратическая погрешность положения характерной точки (Mt), м	Описание обозначения точки на местности (при наличии)
	X	Y			
8975	1515821.28	3672121.89	Аналитический метод	0.1	-
8976	1515822.34	3672123.60	Аналитический метод	0.1	-
8977	1515826.55	3672130.39	Аналитический метод	0.1	-
8978	1515866.43	3672194.83	Аналитический метод	0.1	-
8979	1515870.82	3672201.94	Аналитический метод	0.1	-
8980	1515871.89	3672203.65	Аналитический метод	0.1	-
8981	1515907.18	3672260.62	Аналитический метод	0.1	-
8982	1515920.48	3672281.91	Аналитический метод	0.1	-
8983	1515921.53	3672283.62	Аналитический метод	0.1	-
8984	1515950.86	3672330.61	Аналитический метод	0.1	-
8985	1515970.26	3672361.82	Аналитический метод	0.1	-
8986	1515971.32	3672363.54	Аналитический метод	0.1	-
8987	1515989.28	3672392.45	Аналитический метод	0.1	-
8988	1516019.59	3672441.98	Аналитический метод	0.1	-
8989	1516020.64	3672443.69	Аналитический метод	0.1	-
8990	1516029.66	3672458.43	Аналитический метод	0.1	-
8991	1516067.86	3672520.29	Аналитический метод	0.1	-
8992	1516068.98	3672522.13	Аналитический метод	0.1	-
8993	1516069.36	3672522.74	Аналитический метод	0.1	-
8994	1516094.03	3672563.02	Аналитический метод	0.1	-
8995	1516122.67	3672609.09	Аналитический метод	0.1	-
8996	1516149.70	3672652.67	Аналитический метод	0.1	-
8997	1516191.27	3672720.13	Аналитический метод	0.1	-
8998	1516229.63	3672782.70	Аналитический метод	0.1	-
8999	1516267.29	3672843.22	Аналитический метод	0.1	-
9000	1516311.80	3672915.43	Аналитический метод	0.1	-
9001	1516358.27	3672980.45	Аналитический метод	0.1	-
9002	1516402.30	3673042.08	Аналитический метод	0.1	-
9003	1516437.65	3673092.06	Аналитический метод	0.1	-
9004	1516476.46	3673146.44	Аналитический метод	0.1	-
9005	1516513.85	3673198.79	Аналитический метод	0.1	-
9006	1516554.14	3673255.57	Аналитический метод	0.1	-
9007	1516595.94	3673314.34	Аналитический метод	0.1	-
9008	1516631.23	3673364.71	Аналитический метод	0.1	-
9009	1516669.58	3673418.20	Аналитический метод	0.1	-
9010	1516707.71	3673471.41	Аналитический метод	0.1	-
9011	1516743.98	3673522.11	Аналитический метод	0.1	-
9012	1516781.52	3673574.52	Аналитический метод	0.1	-
9013	1516819.06	3673627.04	Аналитический метод	0.1	-
9014	1516854.67	3673677.01	Аналитический метод	0.1	-
9015	1516892.68	3673730.19	Аналитический метод	0.1	-
9016	1516926.07	3673776.96	Аналитический метод	0.1	-
9017	1516968.12	3673841.42	Аналитический метод	0.1	-
9018	1517003.37	3673895.06	Аналитический метод	0.1	-
9019	1517040.27	3673951.16	Аналитический метод	0.1	-
9020	1517076.99	3674006.95	Аналитический метод	0.1	-
9021	1517116.11	3674066.90	Аналитический метод	0.1	-

Сведения о местоположении грани публичного сервитута					
1. Система координат МСК-89, зона 3					
2. Сведения о характерных точках границ публичного сервитута					
Обозначение характерных точек границ	Координаты, м		Метод определения координат характерной точки	Средняя квадратическая погрешность положения характерной точки (Mt), м	Описание обозначения точки на местности (при наличии)
	X	Y			
9022	1517158.51	3674131.16	Аналитический метод	0.1	-
9023	1517196.51	3674188.97	Аналитический метод	0.1	-
9024	1517239.65	3674255.01	Аналитический метод	0.1	-
9025	1517280.93	3674317.90	Аналитический метод	0.1	-
9026	1517316.72	3674372.49	Аналитический метод	0.1	-
9027	1517351.96	3674426.10	Аналитический метод	0.1	-
9028	1517386.51	3674479.12	Аналитический метод	0.1	-
9029	1517391.64	3674484.69	Аналитический метод	0.1	-
9030	1517392.33	3674485.44	Аналитический метод	0.1	-
9031	1517436.71	3674533.65	Аналитический метод	0.1	-
9032	1517439.14	3674536.32	Аналитический метод	0.1	-
9033	1517440.49	3674537.80	Аналитический метод	0.1	-
9034	1517474.50	3674575.11	Аналитический метод	0.1	-
9035	1517487.57	3674589.64	Аналитический метод	0.1	-
9036	1517488.91	3674591.13	Аналитический метод	0.1	-
9037	1517507.96	3674612.29	Аналитический метод	0.1	-
9038	1517536.05	3674642.91	Аналитический метод	0.1	-
9039	1517537.40	3674644.38	Аналитический метод	0.1	-
9040	1517541.92	3674649.31	Аналитический метод	0.1	-
9041	1517574.45	3674684.99	Аналитический метод	0.1	-
9042	1517584.61	3674696.11	Аналитический метод	0.1	-
9043	1517585.96	3674697.59	Аналитический метод	0.1	-
9044	1517607.96	3674721.65	Аналитический метод	0.1	-
9045	1517633.16	3674749.32	Аналитический метод	0.1	-
9046	1517634.51	3674750.80	Аналитический метод	0.1	-
9047	1517641.20	3674758.14	Аналитический метод	0.1	-
9048	1517675.72	3674796.01	Аналитический метод	0.1	-
9049	1517678.48	3674799.03	Аналитический метод	0.1	-
9050	1517679.83	3674800.52	Аналитический метод	0.1	-
9051	1517707.37	3674830.65	Аналитический метод	0.1	-
9052	1517728.24	3674853.46	Аналитический метод	0.1	-
9053	1517729.59	3674854.94	Аналитический метод	0.1	-
9054	1517743.05	3674869.66	Аналитический метод	0.1	-
9055	1517775.47	3674905.16	Аналитический метод	0.1	-
9056	1517776.82	3674906.64	Аналитический метод	0.1	-
9057	1517778.04	3674907.97	Аналитический метод	0.1	-
9058	1517811.54	3674944.58	Аналитический метод	0.1	-
9059	1517820.70	3674954.61	Аналитический метод	0.1	-
9060	1517822.05	3674956.09	Аналитический метод	0.1	-
9061	1517846.12	3674982.43	Аналитический метод	0.1	-
9062	1517868.97	3675007.51	Аналитический метод	0.1	-
9063	1517870.33	3675008.98	Аналитический метод	0.1	-
9064	1517883.03	3675022.91	Аналитический метод	0.1	-
9065	1517919.84	3675063.28	Аналитический метод	0.1	-
9066	1517967.31	3675115.21	Аналитический метод	0.1	-
9067	1517991.08	3675141.22	Аналитический метод	0.1	-
9068	1518016.46	3675169.04	Аналитический метод	0.1	-

Сведения о местоположении грани публичного сервитута					
1. Система координат МСК-89, зона 3					
2. Сведения о характерных точках границ публичного сервитута					
Обозначение характерных точек границ	Координаты, м		Метод определения координат характерной точки	Средняя квадратическая погрешность положения характерной точки (Mt), м	Описание обозначения точки на местности (при наличии)
	X	Y			
9069	1518060.12	3675216.93	Аналитический метод	0.1	-
9070	1518093.73	3675253.71	Аналитический метод	0.1	-
9071	1518127.48	3675290.53	Аналитический метод	0.1	-
9072	1518160.54	3675326.57	Аналитический метод	0.1	-
9073	1518198.72	3675368.48	Аналитический метод	0.1	-
9074	1518236.15	3675409.51	Аналитический метод	0.1	-
9075	1518273.09	3675449.95	Аналитический метод	0.1	-
9076	1518297.39	3675484.66	Аналитический метод	0.1	-
9077	1518298.54	3675486.30	Аналитический метод	0.1	-
9078	1518302.46	3675491.89	Аналитический метод	0.1	-
9079	1518331.20	3675533.34	Аналитический метод	0.1	-
9080	1518360.18	3675574.94	Аналитический метод	0.1	-
9081	1518381.25	3675627.92	Аналитический метод	0.1	-
9082	1518403.44	3675683.70	Аналитический метод	0.1	-
9083	1518426.37	3675741.48	Аналитический метод	0.1	-
9084	1518436.14	3675765.92	Аналитический метод	0.1	-
9085	1518440.02	3675775.67	Аналитический метод	0.1	-
9086	1518445.07	3675788.25	Аналитический метод	0.1	-
9087	1518448.36	3675796.49	Аналитический метод	0.1	-
9088	1518448.37	3675796.50	Аналитический метод	0.1	-
9089	1518454.09	3675810.85	Аналитический метод	0.1	-
9090	1518462.73	3675832.51	Аналитический метод	0.1	-
9091	1518481.43	3675879.27	Аналитический метод	0.1	-
9092	1518504.52	3675929.06	Аналитический метод	0.1	-
9093	1518526.39	3675976.11	Аналитический метод	0.1	-
9094	1518549.10	3676025.02	Аналитический метод	0.1	-
9095	1518571.29	3676072.74	Аналитический метод	0.1	-
9096	1518594.21	3676121.92	Аналитический метод	0.1	-
9097	1518615.68	3676168.18	Аналитический метод	0.1	-
9098	1518637.22	3676214.44	Аналитический метод	0.1	-
9099	1518658.71	3676260.67	Аналитический метод	0.1	-
9100	1518681.35	3676309.22	Аналитический метод	0.1	-
9101	1518702.05	3676353.72	Аналитический метод	0.1	-
9102	1518710.05	3676370.88	Аналитический метод	0.1	-
9103	1518710.90	3676372.71	Аналитический метод	0.1	-
9104	1518723.53	3676399.82	Аналитический метод	0.1	-
9105	1518739.65	3676434.35	Аналитический метод	0.1	-
9106	1518740.49	3676436.18	Аналитический метод	0.1	-
9107	1518745.35	3676446.59	Аналитический метод	0.1	-
9108	1518762.20	3676482.71	Аналитический метод	0.1	-
9109	1518766.54	3676492.03	Аналитический метод	0.1	-
9110	1518769.24	3676497.82	Аналитический метод	0.1	-
9111	1518770.08	3676499.65	Аналитический метод	0.1	-
9112	1518788.13	3676538.40	Аналитический метод	0.1	-
9113	1518798.85	3676561.29	Аналитический метод	0.1	-
9114	1518799.70	3676563.10	Аналитический метод	0.1	-
9115	1518809.94	3676584.97	Аналитический метод	0.1	-

Сведения о местоположении грани публичного сервитута					
1. Система координат МСК-89, зона 3					
2. Сведения о характерных точках границ публичного сервитута					
Обозначение характерных точек границ	Координаты, м		Метод определения координат характерной точки	Средняя квадратическая погрешность положения характерной точки (Mt), м	Описание обозначения точки на местности (при наличии)
	X	Y			
9116	1518828.37	3676624.78	Аналитический метод	0.1	-
9117	1518829.21	3676626.60	Аналитический метод	0.1	-
9118	1518831.53	3676631.60	Аналитический метод	0.1	-
9119	1518853.06	3676677.76	Аналитический метод	0.1	-
9120	1518875.08	3676724.55	Аналитический метод	0.1	-
9121	1518896.00	3676769.81	Аналитический метод	0.1	-
9122	1518914.55	3676809.91	Аналитический метод	0.1	-
9123	1518935.04	3676853.59	Аналитический метод	0.1	-
9124	1518955.58	3676898.03	Аналитический метод	0.1	-
9125	1518977.16	3676943.21	Аналитический метод	0.1	-
9126	1518999.27	3676989.52	Аналитический метод	0.1	-
9127	1519021.36	3677035.83	Аналитический метод	0.1	-
9128	1519043.57	3677082.45	Аналитический метод	0.1	-
9129	1519065.76	3677128.78	Аналитический метод	0.1	-
9130	1519087.77	3677174.91	Аналитический метод	0.1	-
9131	1519106.92	3677214.84	Аналитический метод	0.1	-
9132	1519125.93	3677254.95	Аналитический метод	0.1	-
9133	1519145.11	3677295.13	Аналитический метод	0.1	-
9134	1519163.05	3677332.57	Аналитический метод	0.1	-
9135	1519186.70	3677382.21	Аналитический метод	0.1	-
9136	1519212.91	3677437.10	Аналитический метод	0.1	-
9137	1519239.07	3677492.06	Аналитический метод	0.1	-
9138	1519262.33	3677540.72	Аналитический метод	0.1	-
9139	1519285.63	3677589.75	Аналитический метод	0.1	-
9140	1519308.27	3677637.19	Аналитический метод	0.1	-
9141	1519331.78	3677686.41	Аналитический метод	0.1	-
9142	1519355.38	3677735.98	Аналитический метод	0.1	-
9143	1519378.83	3677785.08	Аналитический метод	0.1	-
9144	1519403.45	3677836.82	Аналитический метод	0.1	-
9145	1519427.40	3677886.54	Аналитический метод	0.1	-
9146	1519453.16	3677940.59	Аналитический метод	0.1	-
9147	1519475.86	3677987.85	Аналитический метод	0.1	-
9148	1519498.37	3678035.11	Аналитический метод	0.1	-
9149	1519520.56	3678081.54	Аналитический метод	0.1	-
9150	1519543.99	3678130.33	Аналитический метод	0.1	-
9151	1519567.72	3678180.07	Аналитический метод	0.1	-
9152	1519587.72	3678221.96	Аналитический метод	0.1	-
9153	1519606.91	3678261.98	Аналитический метод	0.1	-
9154	1519627.54	3678305.14	Аналитический метод	0.1	-
9155	1519647.73	3678347.38	Аналитический метод	0.1	-
9156	1519669.49	3678393.53	Аналитический метод	0.1	-
9157	1519691.68	3678439.99	Аналитический метод	0.1	-
9158	1519715.45	3678489.67	Аналитический метод	0.1	-
9159	1519739.59	3678540.74	Аналитический метод	0.1	-
9160	1519764.61	3678593.46	Аналитический метод	0.1	-
9161	1519787.05	3678640.45	Аналитический метод	0.1	-
9162	1519809.58	3678687.98	Аналитический метод	0.1	-

Сведения о местоположении грани публичного сервитута					
1. Система координат МСК-89, зона 3					
2. Сведения о характерных точках границ публичного сервитута					
Обозначение характерных точек границ	Координаты, м		Метод определения координат характерной точки	Средняя квадратическая погрешность положения характерной точки (Mt), м	Описание обозначения точки на местности (при наличии)
	X	Y			
9163	1519832.18	3678735.48	Аналитический метод	0.1	-
9164	1519855.08	3678783.89	Аналитический метод	0.1	-
9165	1519877.78	3678830.99	Аналитический метод	0.1	-
9166	1519898.11	3678873.51	Аналитический метод	0.1	-
9167	1519915.81	3678910.67	Аналитический метод	0.1	-
9168	1519947.54	3678977.09	Аналитический метод	0.1	-
9169	1519969.32	3679022.61	Аналитический метод	0.1	-
9170	1519988.78	3679063.43	Аналитический метод	0.1	-
9171	1520008.39	3679104.10	Аналитический метод	0.1	-
9172	1520027.96	3679145.13	Аналитический метод	0.1	-
9173	1520046.98	3679185.02	Аналитический метод	0.1	-
9174	1520067.60	3679227.77	Аналитический метод	0.1	-
9175	1520087.59	3679269.30	Аналитический метод	0.1	-
9176	1520107.53	3679311.11	Аналитический метод	0.1	-
9177	1520127.52	3679352.78	Аналитический метод	0.1	-
9178	1520148.14	3679395.30	Аналитический метод	0.1	-
9179	1520152.28	3679403.99	Аналитический метод	0.1	-
9180	1520156.33	3679412.49	Аналитический метод	0.1	-
9181	1520181.06	3679464.37	Аналитический метод	0.1	-
9182	1520205.05	3679514.31	Аналитический метод	0.1	-
9183	1520226.50	3679558.88	Аналитический метод	0.1	-
9184	1520249.20	3679606.13	Аналитический метод	0.1	-
9185	1520270.32	3679650.16	Аналитический метод	0.1	-
9186	1520290.99	3679693.58	Аналитический метод	0.1	-
9187	1520316.22	3679746.75	Аналитический метод	0.1	-
9188	1520343.33	3679803.77	Аналитический метод	0.1	-
9189	1520369.33	3679858.17	Аналитический метод	0.1	-
9190	1520395.34	3679912.87	Аналитический метод	0.1	-
9191	1520421.50	3679967.84	Аналитический метод	0.1	-
9192	1520447.20	3680021.92	Аналитический метод	0.1	-
9193	1520473.78	3680077.37	Аналитический метод	0.1	-
9194	1520499.61	3680131.40	Аналитический метод	0.1	-
9195	1520525.81	3680186.47	Аналитический метод	0.1	-
9196	1520551.79	3680240.90	Аналитический метод	0.1	-
9197	1520579.11	3680298.16	Аналитический метод	0.1	-
9198	1520602.65	3680350.26	Аналитический метод	0.1	-
9199	1520627.42	3680405.04	Аналитический метод	0.1	-
9200	1520649.53	3680454.22	Аналитический метод	0.1	-
9201	1520672.43	3680504.61	Аналитический метод	0.1	-
9202	1520690.74	3680545.71	Аналитический метод	0.1	-
9203	1520709.23	3680586.65	Аналитический метод	0.1	-
9204	1520726.29	3680624.45	Аналитический метод	0.1	-
9205	1520742.19	3680659.58	Аналитический метод	0.1	-
9206	1520763.79	3680707.25	Аналитический метод	0.1	-
9207	1520785.31	3680755.04	Аналитический метод	0.1	-
9208	1520807.13	3680803.46	Аналитический метод	0.1	-
9209	1520830.96	3680856.23	Аналитический метод	0.1	-

Сведения о местоположении грани публичного сервитута					
1. Система координат МСК-89, зона 3					
2. Сведения о характерных точках границ публичного сервитута					
Обозначение характерных точек границ	Координаты, м		Метод определения координат характерной точки	Средняя квадратическая погрешность положения характерной точки (Mt), м	Описание обозначения точки на местности (при наличии)
	X	Y			
9210	1520831.37	3680857.14	Аналитический метод	0.1	-
9211	1520831.49	3680857.41	Аналитический метод	0.1	-
9212	1520856.24	3680912.21	Аналитический метод	0.1	-
9213	1520879.63	3680964.31	Аналитический метод	0.1	-
9214	1520904.78	3681019.86	Аналитический метод	0.1	-
9215	1520926.49	3681068.29	Аналитический метод	0.1	-
9216	1520946.30	3681112.23	Аналитический метод	0.1	-
9217	1520966.39	3681156.94	Аналитический метод	0.1	-
9218	1520966.77	3681157.79	Аналитический метод	0.1	-
9219	1520967.06	3681158.84	Аналитический метод	0.1	-
9220	1520981.10	3681209.20	Аналитический метод	0.1	-
9221	1520996.85	3681266.25	Аналитический метод	0.1	-
9222	1521012.58	3681322.99	Аналитический метод	0.1	-
9223	1521028.78	3681381.25	Аналитический метод	0.1	-
9224	1521044.96	3681439.92	Аналитический метод	0.1	-
9225	1521061.66	3681499.55	Аналитический метод	0.1	-
9226	1521077.32	3681556.49	Аналитический метод	0.1	-
9227	1521093.50	3681614.42	Аналитический метод	0.1	-
9228	1521109.26	3681671.21	Аналитический метод	0.1	-
9229	1521124.99	3681727.55	Аналитический метод	0.1	-
9230	1521140.93	3681785.32	Аналитический метод	0.1	-
9231	1521141.68	3681788.02	Аналитический метод	0.1	-
9232	1521142.21	3681789.96	Аналитический метод	0.1	-
9233	1521156.69	3681842.24	Аналитический метод	0.1	-
9234	1521172.31	3681899.08	Аналитический метод	0.1	-
9235	1521187.85	3681955.48	Аналитический метод	0.1	-
9236	1521203.66	3682012.59	Аналитический метод	0.1	-
9237	1521219.40	3682069.79	Аналитический метод	0.1	-
9238	1521235.45	3682126.91	Аналитический метод	0.1	-
9239	1521250.60	3682181.18	Аналитический метод	0.1	-
9240	1521265.51	3682235.03	Аналитический метод	0.1	-
9241	1521281.42	3682292.15	Аналитический метод	0.1	-
9242	1521297.19	3682349.02	Аналитический метод	0.1	-
9243	1521312.76	3682406.26	Аналитический метод	0.1	-
9244	1521329.51	3682466.52	Аналитический метод	0.1	-
9245	1521345.98	3682525.72	Аналитический метод	0.1	-
9246	1521361.67	3682582.37	Аналитический метод	0.1	-
9247	1521376.90	3682637.63	Аналитический метод	0.1	-
9248	1521392.35	3682694.21	Аналитический метод	0.1	-
9249	1521406.37	3682744.28	Аналитический метод	0.1	-
9250	1521406.79	3682745.80	Аналитический метод	0.1	-
9251	1521406.93	3682746.22	Аналитический метод	0.1	-
9252	1521421.00	3682788.24	Аналитический метод	0.1	-
9253	1521436.15	3682834.18	Аналитический метод	0.1	-
9254	1521451.44	3682880.50	Аналитический метод	0.1	-
9255	1521463.88	3682919.00	Аналитический метод	0.1	-
9256	1521476.22	3682956.37	Аналитический метод	0.1	-

Сведения о местоположении грани публичного сервитута					
1. Система координат МСК-89, зона 3					
2. Сведения о характерных точках границ публичного сервитута					
Обозначение характерных точек границ	Координаты, м		Метод определения координат характерной точки	Средняя квадратическая погрешность положения характерной точки (Mt), м	Описание обозначения точки на местности (при наличии)
	X	Y			
9257	1521491.68	3683003.33	Аналитический метод	0.1	-
9258	1521507.47	3683050.44	Аналитический метод	0.1	-
9259	1521523.86	3683099.02	Аналитический метод	0.1	-
9260	1521541.25	3683152.97	Аналитический метод	0.1	-
9261	1521558.24	3683204.92	Аналитический метод	0.1	-
9262	1521576.11	3683259.59	Аналитический метод	0.1	-
9263	1521594.47	3683315.62	Аналитический метод	0.1	-
9264	1521614.14	3683349.38	Аналитический метод	0.1	-
9265	1521632.43	3683380.74	Аналитический метод	0.1	-
9266	1521658.13	3683424.90	Аналитический метод	0.1	-
9267	1521687.39	3683475.16	Аналитический метод	0.1	-
9268	1521717.55	3683527.14	Аналитический метод	0.1	-
9269	1521745.10	3683574.14	Аналитический метод	0.1	-
9270	1521773.77	3683623.34	Аналитический метод	0.1	-
9271	1521802.88	3683673.50	Аналитический метод	0.1	-
9272	1521832.57	3683724.21	Аналитический метод	0.1	-
9273	1521834.20	3683727.00	Аналитический метод	0.1	-
9274	1521834.88	3683728.16	Аналитический метод	0.1	-
9275	1521835.20	3683728.72	Аналитический метод	0.1	-
9276	1521861.58	3683773.88	Аналитический метод	0.1	-
9277	1521891.44	3683825.40	Аналитический метод	0.1	-
9278	1521921.08	3683876.33	Аналитический метод	0.1	-
9279	1521949.92	3683925.59	Аналитический метод	0.1	-
9280	1521969.94	3683960.03	Аналитический метод	0.1	-
9281	1521991.31	3683996.75	Аналитический метод	0.1	-
9282	1521991.88	3683997.73	Аналитический метод	0.1	-
9283	1521992.24	3683998.53	Аналитический метод	0.1	-
9284	1522013.89	3684046.41	Аналитический метод	0.1	-
9285	1522037.78	3684099.45	Аналитический метод	0.1	-
9286	1522056.35	3684140.07	Аналитический метод	0.1	-
9287	1522075.80	3684183.24	Аналитический метод	0.1	-
9288	1522099.68	3684235.91	Аналитический метод	0.1	-
9289	1522123.93	3684289.63	Аналитический метод	0.1	-
9290	1522147.80	3684342.21	Аналитический метод	0.1	-
9291	1522175.32	3684403.24	Аналитический метод	0.1	-
9292	1522199.49	3684456.45	Аналитический метод	0.1	-
9293	1522223.54	3684509.52	Аналитический метод	0.1	-
9294	1522248.02	3684563.70	Аналитический метод	0.1	-
9295	1522272.89	3684618.21	Аналитический метод	0.1	-
9296	1522297.42	3684672.27	Аналитический метод	0.1	-
9297	1522321.51	3684725.67	Аналитический метод	0.1	-
9298	1522345.43	3684778.55	Аналитический метод	0.1	-
9299	1522369.67	3684831.96	Аналитический метод	0.1	-
9300	1522392.35	3684882.08	Аналитический метод	0.1	-
9301	1522416.76	3684936.42	Аналитический метод	0.1	-
9302	1522441.47	3684990.93	Аналитический метод	0.1	-
9303	1522463.75	3685040.41	Аналитический метод	0.1	-

Сведения о местоположении грани публичного сервитута					
1. Система координат МСК-89, зона 3					
2. Сведения о характерных точках границ публичного сервитута					
Обозначение характерных точек границ	Координаты, м		Метод определения координат характерной точки	Средняя квадратическая погрешность положения характерной точки (Mt), м	Описание обозначения точки на местности (при наличии)
	X	Y			
9304	1522465.22	3685043.66	Аналитический метод	0.1	-
9305	1522489.53	3685096.88	Аналитический метод	0.1	-
9306	1522513.88	3685150.86	Аналитический метод	0.1	-
9307	1522538.58	3685205.45	Аналитический метод	0.1	-
9308	1522561.95	3685257.10	Аналитический метод	0.1	-
9309	1522586.36	3685311.13	Аналитический метод	0.1	-
9310	1522610.06	3685363.32	Аналитический метод	0.1	-
9311	1522634.47	3685417.05	Аналитический метод	0.1	-
9312	1522658.29	3685469.91	Аналитический метод	0.1	-
9313	1522682.68	3685523.97	Аналитический метод	0.1	-
9314	1522707.18	3685578.00	Аналитический метод	0.1	-
9315	1522731.63	3685631.27	Аналитический метод	0.1	-
9316	1522756.23	3685685.17	Аналитический метод	0.1	-
9317	1522780.68	3685739.32	Аналитический метод	0.1	-
9318	1522805.09	3685792.79	Аналитический метод	0.1	-
9319	1522829.71	3685846.88	Аналитический метод	0.1	-
9320	1522853.58	3685898.95	Аналитический метод	0.1	-
9321	1522878.25	3685952.91	Аналитический метод	0.1	-
9322	1522902.74	3686006.68	Аналитический метод	0.1	-
9323	1522924.33	3686054.58	Аналитический метод	0.1	-
9324	1522945.91	3686101.89	Аналитический метод	0.1	-
9325	1522970.23	3686154.81	Аналитический метод	0.1	-
9326	1522993.86	3686206.91	Аналитический метод	0.1	-
9327	1523019.46	3686263.86	Аналитический метод	0.1	-
9328	1523044.28	3686317.51	Аналитический метод	0.1	-
9329	1523067.09	3686367.41	Аналитический метод	0.1	-
9330	1523068.18	3686369.79	Аналитический метод	0.1	-
9331	1523084.14	3686425.45	Аналитический метод	0.1	-
9332	1523100.19	3686481.55	Аналитический метод	0.1	-
9333	1523116.12	3686536.99	Аналитический метод	0.1	-
9334	1523116.42	3686538.03	Аналитический метод	0.1	-
9335	1523116.98	3686539.95	Аналитический метод	0.1	-
9336	1523132.74	3686594.54	Аналитический метод	0.1	-
9337	1523133.29	3686596.47	Аналитический метод	0.1	-
9338	1523134.62	3686601.07	Аналитический метод	0.1	-
9339	1523148.85	3686651.12	Аналитический метод	0.1	-
9340	1523149.40	3686653.04	Аналитический метод	0.1	-
9341	1523149.61	3686653.78	Аналитический метод	0.1	-
9342	1523165.10	3686707.65	Аналитический метод	0.1	-
9343	1523165.66	3686709.57	Аналитический метод	0.1	-
9344	1523165.75	3686709.89	Аналитический метод	0.1	-
9345	1523181.18	3686764.23	Аналитический метод	0.1	-
9346	1523181.62	3686765.79	Аналитический метод	0.1	-
9347	1523181.73	3686766.16	Аналитический метод	0.1	-
9348	1523198.01	3686822.10	Аналитический метод	0.1	-
9349	1523213.40	3686875.96	Аналитический метод	0.1	-
9350	1523224.57	3686923.31	Аналитический метод	0.1	-

Сведения о местоположении грани публичного сервитута					
1. Система координат МСК-89, зона 3					
2. Сведения о характерных точках границ публичного сервитута					
Обозначение характерных точек границ	Координаты, м		Метод определения координат характерной точки	Средняя квадратическая погрешность положения характерной точки (Mt), м	Описание обозначения точки на местности (при наличии)
	X	Y			
9351	1523235.68	3686969.26	Аналитический метод	0.1	-
9352	1523249.21	3687026.31	Аналитический метод	0.1	-
9353	1523253.41	3687043.63	Аналитический метод	0.1	-
9354	1523253.88	3687045.57	Аналитический метод	0.1	-
9355	1523263.06	3687083.41	Аналитический метод	0.1	-
9356	1523266.80	3687098.95	Аналитический метод	0.1	-
9357	1523267.26	3687100.88	Аналитический метод	0.1	-
9358	1523276.75	3687140.47	Аналитический метод	0.1	-
9359	1523280.05	3687154.30	Аналитический метод	0.1	-
9360	1523280.51	3687156.24	Аналитический метод	0.1	-
9361	1523290.33	3687197.42	Аналитический метод	0.1	-
9362	1523293.29	3687209.65	Аналитический метод	0.1	-
9363	1523293.76	3687211.59	Аналитический метод	0.1	-
9364	1523304.25	3687254.89	Аналитический метод	0.1	-
9365	1523306.68	3687264.98	Аналитический метод	0.1	-
9366	1523307.15	3687266.91	Аналитический метод	0.1	-
9367	1523319.94	3687319.96	Аналитический метод	0.1	-
9368	1523320.02	3687320.30	Аналитический метод	0.1	-
9369	1523320.16	3687320.85	Аналитический метод	0.1	-
9370	1523333.71	3687376.68	Аналитический метод	0.1	-
9371	1523346.49	3687429.87	Аналитический метод	0.1	-
9372	1523360.70	3687488.14	Аналитический метод	0.1	-
9373	1523374.25	3687543.91	Аналитический метод	0.1	-
9374	1523386.46	3687594.67	Аналитический метод	0.1	-
9375	1523399.01	3687646.65	Аналитический метод	0.1	-
9376	1523411.82	3687699.78	Аналитический метод	0.1	-
9377	1523424.90	3687754.37	Аналитический метод	0.1	-
9378	1523436.70	3687803.77	Аналитический метод	0.1	-
9379	1523454.25	3687876.53	Аналитический метод	0.1	-
9380	1523472.18	3687950.62	Аналитический метод	0.1	-
9381	1523482.64	3687994.09	Аналитический метод	0.1	-
9382	1523496.22	3688050.33	Аналитический метод	0.1	-
9383	1523509.87	3688106.40	Аналитический метод	0.1	-
9384	1523523.40	3688162.13	Аналитический метод	0.1	-
9385	1523564.92	3688203.98	Аналитический метод	0.1	-
9386	1523605.31	3688244.88	Аналитический метод	0.1	-
9387	1523646.59	3688286.72	Аналитический метод	0.1	-
9388	1523690.03	3688330.74	Аналитический метод	0.1	-
9389	1523731.31	3688372.65	Аналитический метод	0.1	-
9390	1523772.66	3688414.18	Аналитический метод	0.1	-
9391	1523812.34	3688454.31	Аналитический метод	0.1	-
9392	1523856.02	3688498.09	Аналитический метод	0.1	-
9393	1523898.27	3688540.79	Аналитический метод	0.1	-
9394	1523939.44	3688582.21	Аналитический метод	0.1	-
9395	1523980.50	3688623.47	Аналитический метод	0.1	-
9396	1523982.05	3688625.03	Аналитический метод	0.1	-
9397	1523982.12	3688625.09	Аналитический метод	0.1	-

Сведения о местоположении грани публичного сервитута					
1. Система координат МСК-89, зона 3					
2. Сведения о характерных точках границ публичного сервитута					
Обозначение характерных точек границ	Координаты, м		Метод определения координат характерной точки	Средняя квадратическая погрешность положения характерной точки (Mt), м	Описание обозначения точки на местности (при наличии)
	X	Y			
9398	1524009.63	3688675.11	Аналитический метод	0.1	-
9399	1524037.91	3688726.26	Аналитический метод	0.1	-
9400	1524066.36	3688778.03	Аналитический метод	0.1	-
9401	1524094.46	3688829.25	Аналитический метод	0.1	-
9402	1524122.50	3688880.33	Аналитический метод	0.1	-
9403	1524150.67	3688931.49	Аналитический метод	0.1	-
9404	1524178.95	3688983.14	Аналитический метод	0.1	-
9405	1524206.72	3689034.06	Аналитический метод	0.1	-
9406	1524234.95	3689085.69	Аналитический метод	0.1	-
9407	1524262.85	3689136.82	Аналитический метод	0.1	-
9408	1524290.61	3689187.63	Аналитический метод	0.1	-
9409	1524319.05	3689239.41	Аналитический метод	0.1	-
9410	1524347.19	3689290.71	Аналитический метод	0.1	-
9411	1524374.85	3689341.25	Аналитический метод	0.1	-
9412	1524403.06	3689392.65	Аналитический метод	0.1	-
9413	1524430.84	3689443.43	Аналитический метод	0.1	-
9414	1524458.60	3689494.10	Аналитический метод	0.1	-
9415	1524486.89	3689545.73	Аналитический метод	0.1	-
9416	1524514.86	3689596.80	Аналитический метод	0.1	-
9417	1524542.37	3689647.01	Аналитический метод	0.1	-
9418	1524569.83	3689696.96	Аналитический метод	0.1	-
9419	1524598.82	3689750.05	Аналитический метод	0.1	-
9420	1524627.17	3689801.56	Аналитический метод	0.1	-
9421	1524654.17	3689851.04	Аналитический метод	0.1	-
9422	1524706.21	3689926.43	Аналитический метод	0.1	-
9423	1524740.94	3689976.74	Аналитический метод	0.1	-
9424	1524774.27	3690024.93	Аналитический метод	0.1	-
9425	1524805.83	3690070.76	Аналитический метод	0.1	-
9426	1524840.00	3690120.23	Аналитический метод	0.1	-
9427	1524872.83	3690167.56	Аналитический метод	0.1	-
9428	1524888.61	3690190.50	Аналитический метод	0.1	-
9429	1524889.74	3690192.15	Аналитический метод	0.1	-
9430	1524906.16	3690216.01	Аналитический метод	0.1	-
9431	1524927.77	3690247.12	Аналитический метод	0.1	-
9432	1524928.92	3690248.77	Аналитический метод	0.1	-
9433	1524941.32	3690266.59	Аналитический метод	0.1	-
9434	1524966.93	3690303.72	Аналитический метод	0.1	-
9435	1524968.07	3690305.36	Аналитический метод	0.1	-
9436	1524973.98	3690313.94	Аналитический метод	0.1	-
9437	1525001.02	3690353.34	Аналитический метод	0.1	-
9438	1525006.54	3690361.38	Аналитический метод	0.1	-
9439	1525012.06	3690369.39	Аналитический метод	0.1	-
9440	1525041.16	3690411.61	Аналитический метод	0.1	-
9441	1525073.89	3690459.04	Аналитический метод	0.1	-
9442	1525077.38	3690464.11	Аналитический метод	0.1	-
9443	1525080.82	3690469.10	Аналитический метод	0.1	-
9444	1525108.66	3690509.40	Аналитический метод	0.1	-

Сведения о местоположении грани публичного сервитута					
1. Система координат МСК-89, зона 3					
2. Сведения о характерных точках границ публичного сервитута					
Обозначение характерных точек границ	Координаты, м		Метод определения координат характерной точки	Средняя квадратическая погрешность положения характерной точки (Mt), м	Описание обозначения точки на местности (при наличии)
	X	Y			
9445	1525141.01	3690556.33	Аналитический метод	0.1	-
9446	1525175.78	3690606.72	Аналитический метод	0.1	-
9447	1525208.36	3690653.76	Аналитический метод	0.1	-
9448	1525241.67	3690701.81	Аналитический метод	0.1	-
9449	1525276.37	3690752.20	Аналитический метод	0.1	-
9450	1525313.99	3690806.86	Аналитический метод	0.1	-
9451	1525319.30	3690814.73	Аналитический метод	0.1	-
9452	1525326.77	3690825.40	Аналитический метод	0.1	-
9453	1525351.13	3690860.64	Аналитический метод	0.1	-
9454	1525351.57	3690861.28	Аналитический метод	0.1	-
9455	1525354.96	3690866.21	Аналитический метод	0.1	-
9456	1525379.93	3690902.51	Аналитический метод	0.1	-
9457	1525410.89	3690947.56	Аналитический метод	0.1	-
9458	1525441.94	3690992.53	Аналитический метод	0.1	-
9459	1525443.08	3690994.19	Аналитический метод	0.1	-
9460	1525443.26	3690994.44	Аналитический метод	0.1	-
9461	1525463.21	3691049.69	Аналитический метод	0.1	-
9462	1525477.37	3691088.58	Аналитический метод	0.1	-
9463	1525483.23	3691104.70	Аналитический метод	0.1	-
9464	1525503.35	3691159.77	Аналитический метод	0.1	-
9465	1525523.34	3691215.02	Аналитический метод	0.1	-
9466	1525543.37	3691270.27	Аналитический метод	0.1	-
9467	1525563.60	3691325.41	Аналитический метод	0.1	-
9468	1525583.83	3691381.55	Аналитический метод	0.1	-
9469	1525606.13	3691442.40	Аналитический метод	0.1	-
9470	1525627.00	3691499.46	Аналитический метод	0.1	-
9471	1525646.87	3691554.08	Аналитический метод	0.1	-
9472	1525667.06	3691609.91	Аналитический метод	0.1	-
9473	1525687.37	3691665.51	Аналитический метод	0.1	-
9474	1525709.48	3691726.22	Аналитический метод	0.1	-
9475	1525738.96	3691787.21	Аналитический метод	0.1	-
9476	1525773.39	3691858.42	Аналитический метод	0.1	-
9477	1525774.04	3691859.77	Аналитический метод	0.1	-
9478	1525774.38	3691860.16	Аналитический метод	0.1	-
9479	1525812.42	3691902.92	Аналитический метод	0.1	-
9480	1525851.60	3691947.34	Аналитический метод	0.1	-
9481	1525892.03	3691992.73	Аналитический метод	0.1	-
9482	1525928.62	3692033.92	Аналитический метод	0.1	-
9483	1525969.91	3692080.52	Аналитический метод	0.1	-
9484	1526011.14	3692127.17	Аналитический метод	0.1	-
9485	1526049.00	3692170.04	Аналитический метод	0.1	-
9486	1526088.32	3692214.22	Аналитический метод	0.1	-
9487	1526126.23	3692257.24	Аналитический метод	0.1	-
9488	1526164.56	3692300.43	Аналитический метод	0.1	-
9489	1526203.30	3692344.19	Аналитический метод	0.1	-
9490	1526241.68	3692387.52	Аналитический метод	0.1	-
9491	1526280.00	3692430.72	Аналитический метод	0.1	-

Сведения о местоположении грани публичного сервитута					
1. Система координат МСК-89, зона 3					
2. Сведения о характерных точках границ публичного сервитута					
Обозначение характерных точек границ	Координаты, м		Метод определения координат характерной точки	Средняя квадратическая погрешность положения характерной точки (Mt), м	Описание обозначения точки на местности (при наличии)
	X	Y			
9492	1526318.53	3692474.25	Аналитический метод	0.1	-
9493	1526357.58	3692518.28	Аналитический метод	0.1	-
9494	1526396.57	3692562.37	Аналитический метод	0.1	-
9495	1526423.54	3692592.82	Аналитический метод	0.1	-
9496	1526471.55	3692627.19	Аналитический метод	0.1	-
9497	1526518.14	3692660.68	Аналитический метод	0.1	-
9498	1526566.07	3692695.03	Аналитический метод	0.1	-
9499	1526613.08	3692728.76	Аналитический метод	0.1	-
9500	1526660.72	3692762.86	Аналитический метод	0.1	-
9501	1526708.23	3692796.92	Аналитический метод	0.1	-
9502	1526755.41	3692830.65	Аналитический метод	0.1	-
9503	1526804.19	3692865.50	Аналитический метод	0.1	-
9504	1526864.53	3692908.95	Аналитический метод	0.1	-
9505	1526865.47	3692909.62	Аналитический метод	0.1	-
9506	1526865.97	3692910.33	Аналитический метод	0.1	-
9507	1526916.32	3692982.17	Аналитический метод	0.1	-
9508	1526954.68	3693037.12	Аналитический метод	0.1	-
9509	1526999.34	3693101.11	Аналитический метод	0.1	-
9510	1527039.98	3693159.00	Аналитический метод	0.1	-
9511	1527060.45	3693188.21	Аналитический метод	0.1	-
9512	1527061.60	3693189.85	Аналитический метод	0.1	-
9513	1527081.67	3693218.51	Аналитический метод	0.1	-
9514	1527082.27	3693219.37	Аналитический метод	0.1	-
9515	1527082.81	3693220.14	Аналитический метод	0.1	-
9516	1527106.05	3693253.42	Аналитический метод	0.1	-
9517	1527107.19	3693255.06	Аналитический метод	0.1	-
9518	1527127.68	3693284.41	Аналитический метод	0.1	-
9519	1527129.02	3693286.33	Аналитический метод	0.1	-
9520	1527130.17	3693287.96	Аналитический метод	0.1	-
9521	1527163.89	3693335.91	Аналитический метод	0.1	-
9522	1527166.79	3693340.02	Аналитический метод	0.1	-
9523	1527167.94	3693341.65	Аналитический метод	0.1	-
9524	1527186.97	3693368.64	Аналитический метод	0.1	-
9525	1527190.82	3693374.11	Аналитический метод	0.1	-
9526	1527191.97	3693375.76	Аналитический метод	0.1	-
9527	1527216.49	3693410.68	Аналитический метод	0.1	-
9528	1527220.21	3693416.09	Аналитический метод	0.1	-
9529	1527221.35	3693417.73	Аналитический метод	0.1	-
9530	1527243.39	3693449.70	Аналитический метод	0.1	-
9531	1527248.23	3693456.81	Аналитический метод	0.1	-
9532	1527249.35	3693458.45	Аналитический метод	0.1	-
9533	1527271.93	3693491.68	Аналитический метод	0.1	-
9534	1527275.47	3693496.72	Аналитический метод	0.1	-
9535	1527276.61	3693498.36	Аналитический метод	0.1	-
9536	1527302.71	3693535.52	Аналитический метод	0.1	-
9537	1527308.58	3693543.96	Аналитический метод	0.1	-
9538	1527309.72	3693545.60	Аналитический метод	0.1	-

Сведения о местоположении грани публичного сервитута					
1. Система координат МСК-89, зона 3					
2. Сведения о характерных точках границ публичного сервитута					
Обозначение характерных точек границ	Координаты, м		Метод определения координат характерной точки	Средняя квадратическая погрешность положения характерной точки (Mt), м	Описание обозначения точки на местности (при наличии)
	X	Y			
9539	1527333.10	3693579.21	Аналитический метод	0.1	-
9540	1527339.82	3693588.80	Аналитический метод	0.1	-
9541	1527340.97	3693590.44	Аналитический метод	0.1	-
9542	1527363.97	3693623.32	Аналитический метод	0.1	-
9543	1527371.13	3693633.58	Аналитический метод	0.1	-
9544	1527372.27	3693635.23	Аналитический метод	0.1	-
9545	1527391.93	3693663.41	Аналитический метод	0.1	-
9546	1527402.42	3693678.38	Аналитический метод	0.1	-
9547	1527403.57	3693680.02	Аналитический метод	0.1	-
9548	1527427.40	3693714.03	Аналитический метод	0.1	-
9549	1527433.72	3693723.18	Аналитический метод	0.1	-
9550	1527434.86	3693724.83	Аналитический метод	0.1	-
9551	1527464.74	3693768.16	Аналитический метод	0.1	-
9552	1527465.88	3693769.80	Аналитический метод	0.1	-
9553	1527465.89	3693769.82	Аналитический метод	0.1	-
9554	1527496.25	3693812.82	Аналитический метод	0.1	-
9555	1527497.40	3693814.45	Аналитический метод	0.1	-
9556	1527500.73	3693819.17	Аналитический метод	0.1	-
9557	1527538.10	3693873.91	Аналитический метод	0.1	-
9558	1527570.20	3693919.24	Аналитический метод	0.1	-
9559	1527601.14	3693964.45	Аналитический метод	0.1	-
9560	1527644.59	3694026.20	Аналитический метод	0.1	-
9561	1527683.29	3694081.92	Аналитический метод	0.1	-
9562	1527684.40	3694083.53	Аналитический метод	0.1	-
9563	1527684.42	3694083.58	Аналитический метод	0.1	-
9564	1527707.49	3694137.78	Аналитический метод	0.1	-
9565	1527732.37	3694194.90	Аналитический метод	0.1	-
9566	1527734.90	3694200.89	Аналитический метод	0.1	-
9567	1527735.68	3694202.72	Аналитический метод	0.1	-
9568	1527753.84	3694245.66	Аналитический метод	0.1	-
9569	1527777.07	3694300.43	Аналитический метод	0.1	-
9570	1527798.55	3694350.71	Аналитический метод	0.1	-
9571	1527799.02	3694351.81	Аналитический метод	0.1	-
9572	1527799.16	3694352.63	Аналитический метод	0.1	-
9573	1527807.80	3694403.46	Аналитический метод	0.1	-
9574	1527816.39	3694454.50	Аналитический метод	0.1	-
9575	1527825.53	3694509.24	Аналитический метод	0.1	-
9576	1527834.99	3694566.87	Аналитический метод	0.1	-
9577	1527845.54	3694627.57	Аналитический метод	0.1	-
9578	1527851.79	3694662.67	Аналитический метод	0.1	-
9579	1527851.94	3694663.53	Аналитический метод	0.1	-
9580	1527851.84	3694664.69	Аналитический метод	0.1	-
9581	1527845.39	3694738.34	Аналитический метод	0.1	-
9582	1527840.06	3694812.60	Аналитический метод	0.1	-
9583	1527835.60	3694868.70	Аналитический метод	0.1	-
9584	1527830.78	3694931.99	Аналитический метод	0.1	-
9585	1527826.37	3694991.86	Аналитический метод	0.1	-

Сведения о местоположении грани публичного сервитута					
1. Система координат МСК-89, зона 3					
2. Сведения о характерных точках границ публичного сервитута					
Обозначение характерных точек границ	Координаты, м		Метод определения координат характерной точки	Средняя квадратическая погрешность положения характерной точки (Mt), м	Описание обозначения точки на местности (при наличии)
	X	Y			
9586	1527819.80	3695080.82	Аналитический метод	0.1	-
9587	1527813.75	3695161.63	Аналитический метод	0.1	-
9588	1527808.88	3695228.58	Аналитический метод	0.1	-
9589	1527802.84	3695308.33	Аналитический метод	0.1	-
9590	1527797.23	3695383.61	Аналитический метод	0.1	-
9591	1527800.95	3695468.83	Аналитический метод	0.1	-
9592	1527801.03	3695470.83	Аналитический метод	0.1	-
9593	1527801.10	3695472.38	Аналитический метод	0.1	-
9594	1527803.98	3695541.22	Аналитический метод	0.1	-
9595	1527804.06	3695543.22	Аналитический метод	0.1	-
9596	1527804.17	3695545.81	Аналитический метод	0.1	-
9597	1527806.85	3695607.51	Аналитический метод	0.1	-
9598	1527806.94	3695609.51	Аналитический метод	0.1	-
9599	1527807.22	3695616.05	Аналитический метод	0.1	-
9600	1527809.73	3695678.08	Аналитический метод	0.1	-
9601	1527809.81	3695680.09	Аналитический метод	0.1	-
9602	1527810.20	3695689.84	Аналитический метод	0.1	-
9603	1527812.90	3695754.61	Аналитический метод	0.1	-
9604	1527812.98	3695756.62	Аналитический метод	0.1	-
9605	1527813.48	3695768.63	Аналитический метод	0.1	-
9606	1527815.81	3695827.19	Аналитический метод	0.1	-
9607	1527815.89	3695829.19	Аналитический метод	0.1	-
9608	1527816.34	3695840.40	Аналитический метод	0.1	-
9609	1527819.28	3695915.65	Аналитический метод	0.1	-
9610	1527822.18	3695986.88	Аналитический метод	0.1	-
9611	1527822.20	3695987.45	Аналитический метод	0.1	-
9612	1527822.37	3695991.51	Аналитический метод	0.1	-
9613	1527840.12	3696051.15	Аналитический метод	0.1	-
9614	1527859.32	3696116.99	Аналитический метод	0.1	-
9615	1527887.24	3696212.37	Аналитический метод	0.1	-
9616	1527916.36	3696311.29	Аналитический метод	0.1	-
9617	1527942.55	3696400.66	Аналитический метод	0.1	-
9618	1527967.08	3696483.08	Аналитический метод	0.1	-
9619	1527980.43	3696529.04	Аналитический метод	0.1	-
9620	1527986.47	3696549.86	Аналитический метод	0.1	-
9621	1527986.83	3696551.09	Аналитический метод	0.1	-
9622	1527986.62	3696551.84	Аналитический метод	0.1	-
9623	1527976.67	3696586.95	Аналитический метод	0.1	-
9624	1527961.49	3696639.82	Аналитический метод	0.1	-
9625	1527941.02	3696710.73	Аналитический метод	0.1	-
9626	1527928.20	3696754.81	Аналитический метод	0.1	-
9627	1527914.83	3696800.82	Аналитический метод	0.1	-
9628	1527897.33	3696862.55	Аналитический метод	0.1	-
9629	1527878.73	3696927.25	Аналитический метод	0.1	-
9630	1527859.72	3696993.09	Аналитический метод	0.1	-
9631	1527859.52	3696993.80	Аналитический метод	0.1	-
9632	1527859.02	3696994.99	Аналитический метод	0.1	-

Сведения о местоположении грани публичного сервитута					
1. Система координат МСК-89, зона 3					
2. Сведения о характерных точках границ публичного сервитута					
Обозначение характерных точек границ	Координаты, м		Метод определения координат характерной точки	Средняя квадратическая погрешность положения характерной точки (Mt), м	Описание обозначения точки на местности (при наличии)
	X	Y			
9633	1527825.88	3697073.31	Аналитический метод	0.1	-
9634	1527797.06	3697141.01	Аналитический метод	0.1	-
9635	1527771.58	3697200.55	Аналитический метод	0.1	-
9636	1527741.31	3697271.92	Аналитический метод	0.1	-
9637	1527713.62	3697337.28	Аналитический метод	0.1	-
9638	1527694.53	3697381.89	Аналитический метод	0.1	-
9639	1527672.71	3697433.01	Аналитический метод	0.1	-
9640	1527651.82	3697481.51	Аналитический метод	0.1	-
9641	1527651.66	3697481.87	Аналитический метод	0.1	-
9642	1527650.97	3697483.32	Аналитический метод	0.1	-
9643	1527623.41	3697541.08	Аналитический метод	0.1	-
9644	1527584.62	3697622.23	Аналитический метод	0.1	-
9645	1527553.40	3697687.33	Аналитический метод	0.1	-
9646	1527514.92	3697767.42	Аналитический метод	0.1	-
9647	1527482.68	3697834.53	Аналитический метод	0.1	-
9648	1527448.34	3697906.61	Аналитический метод	0.1	-
9649	1527419.78	3697965.99	Аналитический метод	0.1	-
9650	1527418.91	3697967.78	Аналитический метод	0.1	-
9651	1527413.63	3697978.77	Аналитический метод	0.1	-
9652	1527387.83	3698032.64	Аналитический метод	0.1	-
9653	1527386.96	3698034.44	Аналитический метод	0.1	-
9654	1527377.04	3698055.14	Аналитический метод	0.1	-
9655	1527355.73	3698099.25	Аналитический метод	0.1	-
9656	1527354.86	3698101.04	Аналитический метод	0.1	-
9657	1527350.85	3698109.34	Аналитический метод	0.1	-
9658	1527327.03	3698158.60	Аналитический метод	0.1	-
9659	1527323.55	3698165.82	Аналитический метод	0.1	-
9660	1527322.68	3698167.62	Аналитический метод	0.1	-
9661	1527302.38	3698209.68	Аналитический метод	0.1	-
9662	1527275.60	3698265.13	Аналитический метод	0.1	-
9663	1527236.84	3698345.58	Аналитический метод	0.1	-
9664	1527203.54	3698414.75	Аналитический метод	0.1	-
9665	1527170.48	3698483.77	Аналитический метод	0.1	-
9666	1527166.53	3698539.84	Аналитический метод	0.1	-
9667	1527162.63	3698599.32	Аналитический метод	0.1	-
9668	1527159.47	3698651.99	Аналитический метод	0.1	-
9669	1527156.31	3698702.72	Аналитический метод	0.1	-
9670	1527153.71	3698744.85	Аналитический метод	0.1	-
9671	1527153.54	3698747.56	Аналитический метод	0.1	-
9672	1527121.72	3698776.78	Аналитический метод	0.1	-
9673	1527077.65	3698816.87	Аналитический метод	0.1	-
9674	1527025.42	3698864.35	Аналитический метод	0.1	-
9675	1526967.75	3698916.58	Аналитический метод	0.1	-
9676	1526913.17	3698965.81	Аналитический метод	0.1	-
9677	1526864.61	3699009.92	Аналитический метод	0.1	-
9678	1526789.75	3699077.95	Аналитический метод	0.1	-
9679	1526733.75	3699129.52	Аналитический метод	0.1	-

Сведения о местоположении грани публичного сервитута					
1. Система координат МСК-89, зона 3					
2. Сведения о характерных точках границ публичного сервитута					
Обозначение характерных точек границ	Координаты, м		Метод определения координат характерной точки	Средняя квадратическая погрешность положения характерной точки (Mt), м	Описание обозначения точки на местности (при наличии)
	X	Y			
9680	1526696.47	3699162.77	Аналитический метод	0.1	-
9681	1526650.74	3699204.51	Аналитический метод	0.1	-
9682	1526603.11	3699247.50	Аналитический метод	0.1	-
9683	1526553.28	3699293.04	Аналитический метод	0.1	-
9684	1526487.07	3699353.23	Аналитический метод	0.1	-
9685	1526431.25	3699404.48	Аналитический метод	0.1	-
9686	1526366.63	3699462.95	Аналитический метод	0.1	-
9687	1526310.00	3699514.39	Аналитический метод	0.1	-
9688	1526258.56	3699561.20	Аналитический метод	0.1	-
9689	1526204.23	3699610.57	Аналитический метод	0.1	-
9690	1526140.43	3699668.65	Аналитический метод	0.1	-
9691	1526139.46	3699669.53	Аналитический метод	0.1	-
9692	1526138.70	3699669.69	Аналитический метод	0.1	-
9693	1526084.58	3699681.10	Аналитический метод	0.1	-
9694	1526014.14	3699696.32	Аналитический метод	0.1	-
9695	1525959.52	3699707.75	Аналитический метод	0.1	-
9696	1525879.46	3699724.79	Аналитический метод	0.1	-
9697	1525826.16	3699772.90	Аналитический метод	0.1	-
9698	1525763.77	3699828.53	Аналитический метод	0.1	-
9699	1525709.21	3699877.20	Аналитический метод	0.1	-
9700	1525657.79	3699923.00	Аналитический метод	0.1	-
9701	1525599.32	3699974.95	Аналитический метод	0.1	-
9702	1525540.94	3700026.94	Аналитический метод	0.1	-
9703	1525485.94	3700075.99	Аналитический метод	0.1	-
9704	1525423.20	3700131.78	Аналитический метод	0.1	-
9705	1525364.26	3700183.70	Аналитический метод	0.1	-
9706	1525301.83	3700238.83	Аналитический метод	0.1	-
9707	1525240.54	3700293.54	Аналитический метод	0.1	-
9708	1525175.47	3700351.84	Аналитический метод	0.1	-
9709	1525115.20	3700405.44	Аналитический метод	0.1	-
9710	1525071.94	3700443.62	Аналитический метод	0.1	-
9711	1525034.81	3700476.90	Аналитический метод	0.1	-
9712	1524991.50	3700515.48	Аналитический метод	0.1	-
9713	1524989.77	3700517.02	Аналитический метод	0.1	-
9714	1524988.69	3700517.98	Аналитический метод	0.1	-
9715	1524958.15	3700573.22	Аналитический метод	0.1	-
9716	1524916.67	3700649.77	Аналитический метод	0.1	-
9717	1524877.75	3700721.38	Аналитический метод	0.1	-
9718	1524838.66	3700794.00	Аналитический метод	0.1	-
9719	1524800.77	3700863.32	Аналитический метод	0.1	-
9720	1524758.05	3700942.60	Аналитический метод	0.1	-
9721	1524720.05	3701013.13	Аналитический метод	0.1	-
9722	1524683.42	3701080.63	Аналитический метод	0.1	-
9723	1524644.66	3701152.54	Аналитический метод	0.1	-
9724	1524601.43	3701232.84	Аналитический метод	0.1	-
9725	1524555.37	3701318.45	Аналитический метод	0.1	-
9726	1524506.85	3701408.06	Аналитический метод	0.1	-

Сведения о местоположении грани публичного сервитута					
1. Система координат МСК-89, зона 3					
2. Сведения о характерных точках границ публичного сервитута					
Обозначение характерных точек границ	Координаты, м		Метод определения координат характерной точки	Средняя квадратическая погрешность положения характерной точки (Mt), м	Описание обозначения точки на местности (при наличии)
	X	Y			
9727	1524470.53	3701475.21	Аналитический метод	0.1	-
9728	1524440.79	3701530.05	Аналитический метод	0.1	-
9729	1524400.03	3701605.12	Аналитический метод	0.1	-
9730	1524364.70	3701670.39	Аналитический метод	0.1	-
9731	1524319.12	3701754.72	Аналитический метод	0.1	-
9732	1524284.50	3701819.07	Аналитический метод	0.1	-
9733	1524276.34	3701869.08	Аналитический метод	0.1	-
9734	1524268.29	3701919.73	Аналитический метод	0.1	-
9735	1524285.80	3701966.99	Аналитический метод	0.1	-
9736	1524303.32	3702013.31	Аналитический метод	0.1	-
9737	1524320.75	3702060.30	Аналитический метод	0.1	-
9738	1524338.17	3702106.92	Аналитический метод	0.1	-
9739	1524355.64	3702153.81	Аналитический метод	0.1	-
9740	1524372.97	3702199.81	Аналитический метод	0.1	-
9741	1524390.49	3702246.94	Аналитический метод	0.1	-
9742	1524408.07	3702294.31	Аналитический метод	0.1	-
9743	1524425.56	3702341.12	Аналитический метод	0.1	-
9744	1524441.69	3702387.99	Аналитический метод	0.1	-
9745	1524457.79	3702434.88	Аналитический метод	0.1	-
9746	1524473.80	3702481.80	Аналитический метод	0.1	-
9747	1524489.90	3702528.56	Аналитический метод	0.1	-
9748	1524507.77	3702580.54	Аналитический метод	0.1	-
9749	1524523.68	3702626.72	Аналитический метод	0.1	-
9750	1524539.96	3702673.95	Аналитический метод	0.1	-
9751	1524555.89	3702720.47	Аналитический метод	0.1	-
9752	1524571.97	3702767.30	Аналитический метод	0.1	-
9753	1524588.51	3702814.93	Аналитический метод	0.1	-
9754	1524604.25	3702860.90	Аналитический метод	0.1	-
9755	1524620.21	3702906.92	Аналитический метод	0.1	-
9756	1524636.72	3702954.84	Аналитический метод	0.1	-
9757	1524653.95	3703004.89	Аналитический метод	0.1	-
9758	1524670.14	3703051.47	Аналитический метод	0.1	-
9759	1524686.34	3703098.31	Аналитический метод	0.1	-
9760	1524702.88	3703146.54	Аналитический метод	0.1	-
9761	1524719.26	3703193.58	Аналитический метод	0.1	-
9762	1524723.13	3703203.95	Аналитический метод	0.1	-
9763	1524726.10	3703211.42	Аналитический метод	0.1	-
9764	1524743.52	3703255.85	Аналитический метод	0.1	-
9765	1524761.88	3703303.09	Аналитический метод	0.1	-
9766	1524780.07	3703349.89	Аналитический метод	0.1	-
9767	1524798.12	3703396.23	Аналитический метод	0.1	-
9768	1524816.29	3703442.83	Аналитический метод	0.1	-
9769	1524834.58	3703490.39	Аналитический метод	0.1	-
9770	1524852.47	3703536.73	Аналитический метод	0.1	-
9771	1524870.67	3703583.56	Аналитический метод	0.1	-
9772	1524888.79	3703630.55	Аналитический метод	0.1	-
9773	1524907.01	3703677.20	Аналитический метод	0.1	-

Сведения о местоположении грани публичного сервитута					
1. Система координат МСК-89, зона 3					
2. Сведения о характерных точках границ публичного сервитута					
Обозначение характерных точек границ	Координаты, м		Метод определения координат характерной точки	Средняя квадратическая погрешность положения характерной точки (Mt), м	Описание обозначения точки на местности (при наличии)
	X	Y			
9774	1524925.31	3703724.30	Аналитический метод	0.1	-
9775	1524943.68	3703771.69	Аналитический метод	0.1	-
9776	1524960.93	3703816.95	Аналитический метод	0.1	-
9777	1524979.30	3703865.25	Аналитический метод	0.1	-
9778	1524997.10	3703912.08	Аналитический метод	0.1	-
9779	1525015.03	3703959.39	Аналитический метод	0.1	-
9780	1525032.60	3704005.34	Аналитический метод	0.1	-
9781	1525050.91	3704053.63	Аналитический метод	0.1	-
9782	1525068.66	3704100.37	Аналитический метод	0.1	-
9783	1525086.52	3704147.42	Аналитический метод	0.1	-
9784	1525104.12	3704193.61	Аналитический метод	0.1	-
9785	1525122.00	3704240.55	Аналитический метод	0.1	-
9786	1525140.05	3704288.00	Аналитический метод	0.1	-
9787	1525157.67	3704334.50	Аналитический метод	0.1	-
9788	1525175.75	3704381.90	Аналитический метод	0.1	-
9789	1525193.87	3704429.43	Аналитический метод	0.1	-
9790	1525211.75	3704476.38	Аналитический метод	0.1	-
9791	1525229.68	3704523.55	Аналитический метод	0.1	-
9792	1525247.06	3704569.22	Аналитический метод	0.1	-
9793	1525265.03	3704616.73	Аналитический метод	0.1	-
9794	1525283.79	3704665.38	Аналитический метод	0.1	-
9795	1525302.52	3704713.96	Аналитический метод	0.1	-
9796	1525321.24	3704763.01	Аналитический метод	0.1	-
9797	1525341.00	3704814.55	Аналитический метод	0.1	-
9798	1525342.37	3704815.64	Аналитический метод	0.1	-
9799	1525344.29	3704817.15	Аналитический метод	0.1	-
9800	1525398.35	3704860.03	Аналитический метод	0.1	-
9801	1525457.81	3704907.55	Аналитический метод	0.1	-
9802	1525521.74	3704958.63	Аналитический метод	0.1	-
9803	1525584.57	3705008.74	Аналитический метод	0.1	-
9804	1525645.20	3705056.94	Аналитический метод	0.1	-
9805	1525708.55	3705107.50	Аналитический метод	0.1	-
9806	1525772.30	3705158.30	Аналитический метод	0.1	-
9807	1525835.22	3705208.34	Аналитический метод	0.1	-
9808	1525899.14	3705259.27	Аналитический метод	0.1	-
9809	1525956.36	3705304.89	Аналитический метод	0.1	-
9810	1526018.18	3705353.80	Аналитический метод	0.1	-
9811	1526081.46	3705404.19	Аналитический метод	0.1	-
9812	1526137.84	3705449.15	Аналитический метод	0.1	-
9813	1526205.54	3705502.73	Аналитический метод	0.1	-
1	1526260.67	3705546.44	Аналитический метод	0.1	-
					-
9814	1527711.35	3713287.55	Аналитический метод	0.1	-
9815	1527717.82	3713287.48	Аналитический метод	0.1	-
9816	1527712.54	3713274.69	Аналитический метод	0.1	-
9817	1527710.65	3713270.05	Аналитический метод	0.1	-
9818	1527708.78	3713265.49	Аналитический метод	0.1	-

Сведения о местоположении грани публичного сервитута					
1. Система координат МСК-89, зона 3					
2. Сведения о характерных точках границ публичного сервитута					
Обозначение характерных точек границ	Координаты, м		Метод определения координат характерной точки	Средняя квадратическая погрешность положения характерной точки (Mt), м	Описание обозначения точки на местности (при наличии)
	X	Y			
9819	1527706.97	3713261.04	Аналитический метод	0.1	-
9820	1527704.69	3713255.41	Аналитический метод	0.1	-
9821	1527695.97	3713233.95	Аналитический метод	0.1	-
9822	1527680.32	3713195.77	Аналитический метод	0.1	-
9823	1527655.21	3713134.19	Аналитический метод	0.1	-
9824	1527636.09	3713087.75	Аналитический метод	0.1	-
9825	1527628.25	3713069.33	Аналитический метод	0.1	-
9826	1527592.68	3713018.43	Аналитический метод	0.1	-
9827	1527552.63	3712961.13	Аналитический метод	0.1	-
9828	1527518.10	3712911.72	Аналитический метод	0.1	-
9829	1527482.87	3712861.02	Аналитический метод	0.1	-
9830	1527464.09	3712820.62	Аналитический метод	0.1	-
9831	1527430.79	3712748.74	Аналитический метод	0.1	-
9832	1527398.12	3712678.01	Аналитический метод	0.1	-
9833	1527360.38	3712596.23	Аналитический метод	0.1	-
9834	1527333.16	3712537.05	Аналитический метод	0.1	-
9835	1527301.22	3712467.88	Аналитический метод	0.1	-
9836	1527272.34	3712405.59	Аналитический метод	0.1	-
9837	1527236.88	3712329.26	Аналитический метод	0.1	-
9838	1527225.07	3712303.74	Аналитический метод	0.1	-
9839	1527223.15	3712299.59	Аналитический метод	0.1	-
9840	1527222.53	3712298.24	Аналитический метод	0.1	-
9841	1527215.24	3712282.50	Аналитический метод	0.1	-
9842	1527208.56	3712268.05	Аналитический метод	0.1	-
9843	1527175.14	3712195.73	Аналитический метод	0.1	-
9844	1527141.54	3712123.21	Аналитический метод	0.1	-
9845	1527110.10	3712055.31	Аналитический метод	0.1	-
9846	1527079.03	3711988.13	Аналитический метод	0.1	-
9847	1527061.31	3711911.07	Аналитический метод	0.1	-
9848	1527060.18	3711906.16	Аналитический метод	0.1	-
9849	1527055.65	3711886.57	Аналитический метод	0.1	-
9850	1527052.01	3711870.79	Аналитический метод	0.1	-
9851	1527045.96	3711844.54	Аналитический метод	0.1	-
9852	1527042.32	3711828.78	Аналитический метод	0.1	-
9853	1527040.06	3711818.96	Аналитический метод	0.1	-
9854	1527039.31	3711815.73	Аналитический метод	0.1	-
9855	1527027.65	3711765.36	Аналитический метод	0.1	-
9856	1527015.24	3711710.24	Аналитический метод	0.1	-
9857	1527002.26	3711654.39	Аналитический метод	0.1	-
9858	1526990.31	3711602.35	Аналитический метод	0.1	-
9859	1526977.41	3711546.23	Аналитический метод	0.1	-
9860	1526965.86	3711495.01	Аналитический метод	0.1	-
9861	1526945.06	3711404.50	Аналитический метод	0.1	-
9862	1526933.11	3711352.97	Аналитический метод	0.1	-
9863	1526920.42	3711295.93	Аналитический метод	0.1	-
9864	1526908.32	3711243.29	Аналитический метод	0.1	-
9865	1526894.89	3711184.83	Аналитический метод	0.1	-

Сведения о местоположении грани публичного сервитута					
1. Система координат МСК-89, зона 3					
2. Сведения о характерных точках границ публичного сервитута					
Обозначение характерных точек границ	Координаты, м		Метод определения координат характерной точки	Средняя квадратическая погрешность положения характерной точки (Mt), м	Описание обозначения точки на местности (при наличии)
	X	Y			
9866	1526874.75	3711097.68	Аналитический метод	0.1	-
9867	1526858.24	3711027.07	Аналитический метод	0.1	-
9868	1526853.31	3710944.98	Аналитический метод	0.1	-
9869	1526849.01	3710868.03	Аналитический метод	0.1	-
9870	1526844.25	3710784.20	Аналитический метод	0.1	-
9871	1526839.76	3710704.06	Аналитический метод	0.1	-
9872	1526835.83	3710630.53	Аналитический метод	0.1	-
9873	1526832.07	3710560.90	Аналитический метод	0.1	-
9874	1526827.02	3710474.12	Аналитический метод	0.1	-
9875	1526822.23	3710387.03	Аналитический метод	0.1	-
9876	1526817.97	3710312.64	Аналитический метод	0.1	-
9877	1526813.50	3710233.72	Аналитический метод	0.1	-
9878	1526808.81	3710152.36	Аналитический метод	0.1	-
9879	1526804.10	3710071.25	Аналитический метод	0.1	-
9880	1526799.78	3709995.75	Аналитический метод	0.1	-
9881	1526794.77	3709908.58	Аналитический метод	0.1	-
9882	1526790.45	3709833.29	Аналитический метод	0.1	-
9883	1526786.24	3709758.24	Аналитический метод	0.1	-
9884	1526781.64	3709677.76	Аналитический метод	0.1	-
9885	1526777.33	3709599.73	Аналитический метод	0.1	-
9886	1526772.70	3709521.34	Аналитический метод	0.1	-
9887	1526768.10	3709439.82	Аналитический метод	0.1	-
9888	1526764.05	3709367.33	Аналитический метод	0.1	-
9889	1526759.25	3709281.09	Аналитический метод	0.1	-
9890	1526754.98	3709201.91	Аналитический метод	0.1	-
9891	1526751.16	3709130.98	Аналитический метод	0.1	-
9892	1526746.32	3709043.45	Аналитический метод	0.1	-
9893	1526742.27	3708970.29	Аналитический метод	0.1	-
9894	1526807.06	3708959.90	Аналитический метод	0.1	-
9895	1526806.74	3708953.88	Аналитический метод	0.1	-
9896	1526741.94	3708964.26	Аналитический метод	0.1	-
9897	1526737.82	3708886.74	Аналитический метод	0.1	-
9898	1526733.67	3708810.76	Аналитический метод	0.1	-
9899	1526729.19	3708730.52	Аналитический метод	0.1	-
9900	1526724.95	3708655.35	Аналитический метод	0.1	-
9901	1526721.75	3708592.09	Аналитический метод	0.1	-
9902	1526716.56	3708518.16	Аналитический метод	0.1	-
9903	1526712.28	3708453.31	Аналитический метод	0.1	-
9904	1526707.70	3708382.75	Аналитический метод	0.1	-
9905	1526703.58	3708319.30	Аналитический метод	0.1	-
9906	1526698.85	3708247.02	Аналитический метод	0.1	-
9907	1526694.28	3708175.50	Аналитический метод	0.1	-
9908	1526689.85	3708105.84	Аналитический метод	0.1	-
9909	1526685.23	3708034.28	Аналитический метод	0.1	-
9910	1526680.60	3707962.92	Аналитический метод	0.1	-
9911	1526675.32	3707880.30	Аналитический метод	0.1	-
9912	1526670.31	3707803.84	Аналитический метод	0.1	-

Сведения о местоположении грани публичного сервитута					
1. Система координат МСК-89, зона 3					
2. Сведения о характерных точках границ публичного сервитута					
Обозначение характерных точек границ	Координаты, м		Метод определения координат характерной точки	Средняя квадратическая погрешность положения характерной точки (Mt), м	Описание обозначения точки на местности (при наличии)
	X	Y			
9913	1526665.20	3707725.38	Аналитический метод	0.1	-
9914	1526658.46	3707624.53	Аналитический метод	0.1	-
9915	1526652.98	3707539.91	Аналитический метод	0.1	-
9916	1526648.40	3707468.52	Аналитический метод	0.1	-
9917	1526642.96	3707387.42	Аналитический метод	0.1	-
9918	1526637.70	3707307.32	Аналитический метод	0.1	-
9919	1526632.78	3707233.31	Аналитический метод	0.1	-
9920	1526627.70	3707156.30	Аналитический метод	0.1	-
9921	1526622.44	3707077.10	Аналитический метод	0.1	-
9922	1526617.80	3707005.11	Аналитический метод	0.1	-
9923	1526612.68	3706928.62	Аналитический метод	0.1	-
9924	1526607.72	3706852.59	Аналитический метод	0.1	-
9925	1526602.62	3706776.48	Аналитический метод	0.1	-
9926	1526598.07	3706706.26	Аналитический метод	0.1	-
9927	1526593.26	3706631.49	Аналитический метод	0.1	-
9928	1526588.32	3706557.08	Аналитический метод	0.1	-
9929	1526584.71	3706505.17	Аналитический метод	0.1	-
9930	1526581.96	3706456.13	Аналитический метод	0.1	-
9931	1526578.67	3706404.85	Аналитический метод	0.1	-
9932	1526575.43	3706353.84	Аналитический метод	0.1	-
9933	1526572.02	3706305.68	Аналитический метод	0.1	-
9934	1526568.39	3706250.08	Аналитический метод	0.1	-
9935	1526563.70	3706176.97	Аналитический метод	0.1	-
9936	1526556.43	3706112.56	Аналитический метод	0.1	-
9937	1526550.13	3706058.30	Аналитический метод	0.1	-
9938	1526544.28	3706004.85	Аналитический метод	0.1	-
9939	1526534.29	3705916.57	Аналитический метод	0.1	-
9940	1526530.33	3705881.06	Аналитический метод	0.1	-
9941	1526524.84	3705831.96	Аналитический метод	0.1	-
9942	1526519.59	3705785.74	Аналитический метод	0.1	-
9943	1526516.70	3705744.56	Аналитический метод	0.1	-
9944	1526449.74	3705688.38	Аналитический метод	0.1	-
9945	1526388.91	3705640.38	Аналитический метод	0.1	-
9946	1526383.41	3705636.03	Аналитический метод	0.1	-
9947	1526382.38	3705642.90	Аналитический метод	0.1	-
9948	1526445.94	3705693.06	Аналитический метод	0.1	-
9949	1526510.89	3705747.55	Аналитический метод	0.1	-
9950	1526513.61	3705786.30	Аналитический метод	0.1	-
9951	1526518.88	3705832.65	Аналитический метод	0.1	-
9952	1526524.37	3705881.73	Аналитический метод	0.1	-
9953	1526528.33	3705917.25	Аналитический метод	0.1	-
9954	1526538.30	3706005.54	Аналитический метод	0.1	-
9955	1526544.17	3706058.99	Аналитический метод	0.1	-
9956	1526550.47	3706113.27	Аналитический метод	0.1	-
9957	1526557.64	3706176.83	Аналитический метод	0.1	-
9958	1526557.72	3706177.49	Аналитический метод	0.1	-
9959	1526557.80	3706178.81	Аналитический метод	0.1	-

Сведения о местоположении грани публичного сервитута					
1. Система координат МСК-89, зона 3					
2. Сведения о характерных точках границ публичного сервитута					
Обозначение характерных точек границ	Координаты, м		Метод определения координат характерной точки	Средняя квадратическая погрешность положения характерной точки (Mt), м	Описание обозначения точки на местности (при наличии)
	X	Y			
9960	1526562.40	3706250.48	Аналитический метод	0.1	-
9961	1526566.03	3706306.10	Аналитический метод	0.1	-
9962	1526569.44	3706354.26	Аналитический метод	0.1	-
9963	1526572.68	3706405.26	Аналитический метод	0.1	-
9964	1526575.97	3706456.51	Аналитический метод	0.1	-
9965	1526578.72	3706505.57	Аналитический метод	0.1	-
9966	1526582.34	3706557.50	Аналитический метод	0.1	-
9967	1526587.26	3706631.89	Аналитический метод	0.1	-
9968	1526592.08	3706706.65	Аналитический метод	0.1	-
9969	1526596.63	3706776.90	Аналитический метод	0.1	-
9970	1526601.74	3706853.00	Аналитический метод	0.1	-
9971	1526606.69	3706929.04	Аналитический метод	0.1	-
9972	1526611.82	3707005.52	Аналитический метод	0.1	-
9973	1526616.45	3707077.52	Аналитический метод	0.1	-
9974	1526621.72	3707156.71	Аналитический метод	0.1	-
9975	1526626.80	3707233.72	Аналитический метод	0.1	-
9976	1526631.71	3707307.73	Аналитический метод	0.1	-
9977	1526636.97	3707387.83	Аналитический метод	0.1	-
9978	1526642.41	3707468.90	Аналитический метод	0.1	-
9979	1526647.00	3707540.32	Аналитический метод	0.1	-
9980	1526652.48	3707624.94	Аналитический метод	0.1	-
9981	1526659.22	3707725.79	Аналитический метод	0.1	-
9982	1526664.33	3707804.24	Аналитический метод	0.1	-
9983	1526664.77	3707810.98	Аналитический метод	0.1	-
9984	1526664.92	3707813.20	Аналитический метод	0.1	-
9985	1526669.34	3707880.71	Аналитический метод	0.1	-
9986	1526674.61	3707963.32	Аналитический метод	0.1	-
9987	1526679.24	3708034.69	Аналитический метод	0.1	-
9988	1526683.86	3708106.23	Аналитический метод	0.1	-
9989	1526688.30	3708175.90	Аналитический метод	0.1	-
9990	1526692.86	3708247.43	Аналитический метод	0.1	-
9991	1526697.53	3708318.68	Аналитический метод	0.1	-
9992	1526697.66	3708320.67	Аналитический метод	0.1	-
9993	1526701.62	3708381.83	Аналитический метод	0.1	-
9994	1526701.75	3708383.82	Аналитический метод	0.1	-
9995	1526706.20	3708452.20	Аналитический метод	0.1	-
9996	1526706.33	3708454.20	Аналитический метод	0.1	-
9997	1526710.34	3708515.15	Аналитический метод	0.1	-
9998	1526710.48	3708517.15	Аналитический метод	0.1	-
9999	1526710.57	3708518.58	Аналитический метод	0.1	-
10000	1526715.76	3708592.46	Аналитический метод	0.1	-
10001	1526718.96	3708655.69	Аналитический метод	0.1	-
10002	1526723.19	3708730.88	Аналитический метод	0.1	-
10003	1526723.56	3708737.48	Аналитический метод	0.1	-
10004	1526723.67	3708739.48	Аналитический метод	0.1	-
10005	1526727.67	3708811.11	Аналитический метод	0.1	-
10006	1526727.90	3708815.39	Аналитический метод	0.1	-

Сведения о местоположении грани публичного сервитута					
1. Система координат МСК-89, зона 3					
2. Сведения о характерных точках границ публичного сервитута					
Обозначение характерных точек границ	Координаты, м		Метод определения координат характерной точки	Средняя квадратическая погрешность положения характерной точки (Mt), м	Описание обозначения точки на местности (при наличии)
	X	Y			
10007	1526728.01	3708817.39	Аналитический метод	0.1	-
10008	1526731.83	3708887.09	Аналитический метод	0.1	-
10009	1526732.16	3708893.31	Аналитический метод	0.1	-
10010	1526732.27	3708895.32	Аналитический метод	0.1	-
10011	1526736.18	3708969.02	Аналитический метод	0.1	-
10012	1526736.30	3708971.25	Аналитический метод	0.1	-
10013	1526736.41	3708973.25	Аналитический метод	0.1	-
10014	1526740.33	3709043.80	Аналитический метод	0.1	-
10015	1526740.63	3709049.18	Аналитический метод	0.1	-
10016	1526740.74	3709051.19	Аналитический метод	0.1	-
10017	1526745.17	3709131.32	Аналитический метод	0.1	-
10018	1526748.99	3709202.25	Аналитический метод	0.1	-
10019	1526753.26	3709281.43	Аналитический метод	0.1	-
10020	1526758.06	3709367.67	Аналитический метод	0.1	-
10021	1526762.11	3709440.18	Аналитический метод	0.1	-
10022	1526766.71	3709521.70	Аналитический метод	0.1	-
10023	1526771.33	3709600.10	Аналитический метод	0.1	-
10024	1526775.65	3709678.12	Аналитический метод	0.1	-
10025	1526780.25	3709758.60	Аналитический метод	0.1	-
10026	1526784.46	3709833.65	Аналитический метод	0.1	-
10027	1526788.79	3709908.93	Аналитический метод	0.1	-
10028	1526793.79	3709996.10	Аналитический метод	0.1	-
10029	1526798.11	3710071.61	Аналитический метод	0.1	-
10030	1526802.82	3710152.72	Аналитический метод	0.1	-
10031	1526802.87	3710153.56	Аналитический метод	0.1	-
10032	1526803.04	3710156.52	Аналитический метод	0.1	-
10033	1526807.51	3710234.08	Аналитический метод	0.1	-
10034	1526811.99	3710313.00	Аналитический метод	0.1	-
10035	1526816.24	3710387.38	Аналитический метод	0.1	-
10036	1526816.39	3710390.15	Аналитический метод	0.1	-
10037	1526816.50	3710392.13	Аналитический метод	0.1	-
10038	1526820.76	3710469.66	Аналитический метод	0.1	-
10039	1526820.87	3710471.65	Аналитический метод	0.1	-
10040	1526821.02	3710474.45	Аналитический метод	0.1	-
10041	1526825.38	3710549.16	Аналитический метод	0.1	-
10042	1526825.49	3710551.15	Аналитический метод	0.1	-
10043	1526826.08	3710561.24	Аналитический метод	0.1	-
10044	1526829.72	3710628.66	Аналитический метод	0.1	-
10045	1526829.83	3710630.65	Аналитический метод	0.1	-
10046	1526829.84	3710630.87	Аналитический метод	0.1	-
10047	1526833.77	3710704.40	Аналитический метод	0.1	-
10048	1526833.98	3710708.18	Аналитический метод	0.1	-
10049	1526834.09	3710710.17	Аналитический метод	0.1	-
10050	1526838.26	3710784.55	Аналитический метод	0.1	-
10051	1526838.44	3710787.69	Аналитический метод	0.1	-
10052	1526838.55	3710789.68	Аналитический метод	0.1	-
10053	1526842.96	3710867.19	Аналитический метод	0.1	-

Сведения о местоположении грани публичного сервитута					
1. Система координат МСК-89, зона 3					
2. Сведения о характерных точках границ публичного сервитута					
Обозначение характерных точек границ	Координаты, м		Метод определения координат характерной точки	Средняя квадратическая погрешность положения характерной точки (Mt), м	Описание обозначения точки на местности (при наличии)
	X	Y			
10054	1526843.03	3710868.38	Аналитический метод	0.1	-
10055	1526843.07	3710869.17	Аналитический метод	0.1	-
10056	1526847.32	3710945.32	Аналитический метод	0.1	-
10057	1526847.40	3710946.68	Аналитический метод	0.1	-
10058	1526847.52	3710948.67	Аналитический метод	0.1	-
10059	1526852.23	3711027.16	Аналитический метод	0.1	-
10060	1526852.28	3711027.94	Аналитический метод	0.1	-
10061	1526852.82	3711030.27	Аналитический метод	0.1	-
10062	1526868.70	3711098.17	Аналитический метод	0.1	-
10063	1526868.90	3711099.04	Аналитический метод	0.1	-
10064	1526869.16	3711100.13	Аналитический метод	0.1	-
10065	1526888.75	3711184.93	Аналитический метод	0.1	-
10066	1526889.04	3711186.18	Аналитический метод	0.1	-
10067	1526889.20	3711186.88	Аналитический метод	0.1	-
10068	1526902.17	3711243.35	Аналитический метод	0.1	-
10069	1526902.47	3711244.63	Аналитический метод	0.1	-
10070	1526902.62	3711245.29	Аналитический метод	0.1	-
10071	1526914.25	3711295.91	Аналитический метод	0.1	-
10072	1526914.56	3711297.25	Аналитический метод	0.1	-
10073	1526914.69	3711297.86	Аналитический метод	0.1	-
10074	1526927.26	3711354.32	Аналитический метод	0.1	-
10075	1526939.22	3711405.86	Аналитический метод	0.1	-
10076	1526960.00	3711496.37	Аналитический метод	0.1	-
10077	1526971.56	3711547.59	Аналитический метод	0.1	-
10078	1526984.47	3711603.71	Аналитический метод	0.1	-
10079	1526996.42	3711655.74	Аналитический метод	0.1	-
10080	1527009.38	3711711.58	Аналитический метод	0.1	-
10081	1527021.80	3711766.71	Аналитический метод	0.1	-
10082	1527034.01	3711819.42	Аналитический метод	0.1	-
10083	1527034.22	3711820.32	Аналитический метод	0.1	-
10084	1527037.04	3711832.56	Аналитический метод	0.1	-
10085	1527040.67	3711848.31	Аналитический метод	0.1	-
10086	1527046.72	3711874.58	Аналитический метод	0.1	-
10087	1527050.36	3711890.36	Аналитический метод	0.1	-
10088	1527054.32	3711907.50	Аналитический метод	0.1	-
10089	1527055.99	3711914.76	Аналитический метод	0.1	-
10090	1527073.32	3711990.09	Аналитический метод	0.1	-
10091	1527104.66	3712057.84	Аналитический метод	0.1	-
10092	1527136.10	3712125.74	Аналитический метод	0.1	-
10093	1527169.70	3712198.26	Аналитический метод	0.1	-
10094	1527203.12	3712270.57	Аналитический метод	0.1	-
10095	1527207.96	3712281.04	Аналитический метод	0.1	-
10096	1527215.25	3712296.80	Аналитический метод	0.1	-
10097	1527229.74	3712328.13	Аналитический метод	0.1	-
10098	1527230.58	3712329.95	Аналитический метод	0.1	-
10099	1527231.43	3712331.78	Аналитический метод	0.1	-
10100	1527266.89	3712408.12	Аналитический метод	0.1	-

Сведения о местоположении грани публичного сервитута					
1. Система координат МСК-89, зона 3					
2. Сведения о характерных точках границ публичного сервитута					
Обозначение характерных точек границ	Координаты, м		Метод определения координат характерной точки	Средняя квадратическая погрешность положения характерной точки (Mt), м	Описание обозначения точки на местности (при наличии)
	X	Y			
10101	1527295.78	3712470.40	Аналитический метод	0.1	-
10102	1527327.71	3712539.57	Аналитический метод	0.1	-
10103	1527354.93	3712598.73	Аналитический метод	0.1	-
10104	1527392.67	3712680.53	Аналитический метод	0.1	-
10105	1527425.33	3712751.26	Аналитический метод	0.1	-
10106	1527458.64	3712823.15	Аналитический метод	0.1	-
10107	1527477.65	3712864.03	Аналитический метод	0.1	-
10108	1527513.17	3712915.14	Аналитический метод	0.1	-
10109	1527547.71	3712964.58	Аналитический метод	0.1	-
10110	1527587.76	3713021.88	Аналитический метод	0.1	-
10111	1527623.57	3713073.11	Аналитический метод	0.1	-
10112	1527649.66	3713136.46	Аналитический метод	0.1	-
10113	1527674.77	3713198.05	Аналитический метод	0.1	-
10114	1527690.41	3713236.23	Аналитический метод	0.1	-
10115	1527699.43	3713258.41	Аналитический метод	0.1	-
10116	1527701.71	3713264.02	Аналитический метод	0.1	-
10117	1527703.23	3713267.77	Аналитический метод	0.1	-
10118	1527705.09	3713272.32	Аналитический метод	0.1	-
10119	1527706.97	3713276.97	Аналитический метод	0.1	-
9814	1527711.35	3713287.55	Аналитический метод	0.1	-
					-
10120	1527738.01	3713352.17	Аналитический метод	0.1	-
10121	1527740.06	3713349.59	Аналитический метод	0.1	-
10122	1527732.32	3713338.27	Аналитический метод	0.1	-
10120	1527738.01	3713352.17	Аналитический метод	0.1	-

3. Сведения о характерных точках части (частей) границы публичного сервитута					
Обозначение характерных точек части границы	Координаты, м		Метод определения координат характерной точки	Средняя квадратическая погрешность положения характерной точки (Mt), м	Описание обозначения точки на местности (при наличии)
	X	Y			
1	2	3	4	5	6
-	-	-	-	-	-

Раздел 3


Сведения о местоположении измененных (уточненных) границ публичного сервитута							
1. Система координат МСК-89, зона 3							
2. Сведения о характерных точках границ публичного сервитута							
Обозначение характерных точек границ	Существующие координаты, м		Измененные (уточненные) координаты, м		Метод определения координат характерной точки	Средняя квадратическая погрешность положения характерной точки (Mt), м	Описание обозначения точки на местности (при наличии)
	X	Y	X	Y			
1	2	3	4	5	6	7	8
-	-	-	-	-	-	-	-

3. Сведения о характерных точках части (частей) границы публичного сервитута							
Обозначение характерных точек части границы	Существующие координаты, м		Измененные (уточненные) координаты, м		Метод определения координат характерной точки	Средняя квадратическая погрешность положения характерной точки (Mt), м	Описание обозначения точки на местности (при наличии)
	X	Y	X	Y			
1	2	3	4	5	6	7	8
-	-	-	-	-	-	-	-

Раздел 4

Графическое описание местоположения границ публичного сервитута

Обзорная схема границ публичного сервитута

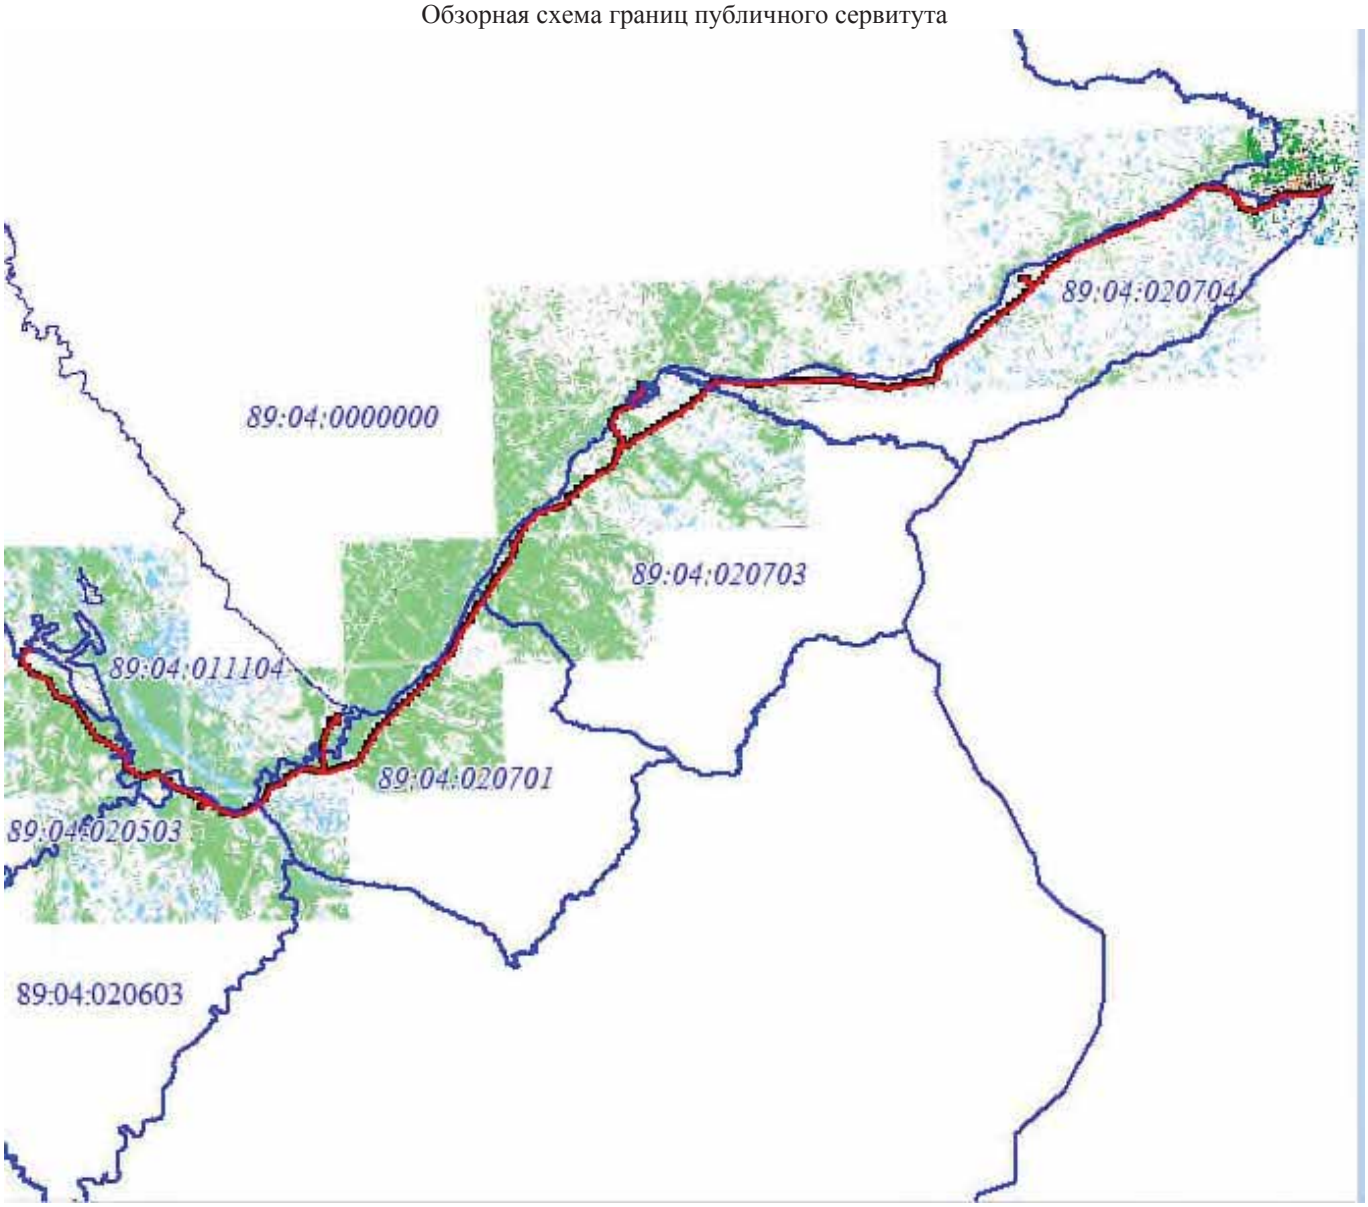

Масштаб 1:1100000

Используемые условные знаки и обозначения:

Условные обозначения представлены на листе 220

Подпись Самодурова Д. Ю.

Дата 15 мая 2024 г.

Место для оттиска печати (при наличии) лица, составившего описание местоположения границ объекта

Условные обозначения



Характерная точка проектной границы публичного сервитута


Надписи номеров характерных точек проектной границы публичного сервитута


Проектная граница публичного сервитута


Границы земельных участков, сведения о которых внесены в ЕГРН


Надписи кадастрового номера земельного участка

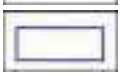
Граница кадастрового квартала



Обозначение кадастрового квартала


Граница муниципальных образований



Ось ВОЛС УС КС Пангодинская-УС КС Правохеттинская


Ось ВОЛС УС КС Пангодинская-УРС ЦУС Пангодинского ЛПУ МГ


Ось ВОЛС УС КС Ново-Уренгойская-УС КС Пангодинская

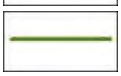
Ось ВОЛС УС Газпром телеком - УРС 2-а КС Ново-Уренгойская продолжение



Ось ВОЛС УРС-11а Надымское ЛПУМГ-УС Надымского ЛПУМГ

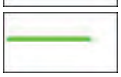
Ось ВОЛС УРС-11а Надымского ЛПУМГ-УРС-1Оа Надымский цех связи г. Надым


Ось ВОЛС УРС-9а КС Правохеттинская-УРС-11а Надымское ЛПУМГ


Ось ВОЛС к площадке КП ТМ км 53



Ось ВОЛС к площадке БС DMR ПРС 34 км

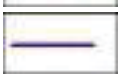
Ось ВОЛС к площадке БС DMR на ПРС 86 км


Ось ВОЛС к площадке БС DMR на ПРС 54 км

Раздел 4

Графическое описание местоположения границ публичного сервитута
Обзорная схема границ публичного сервитута

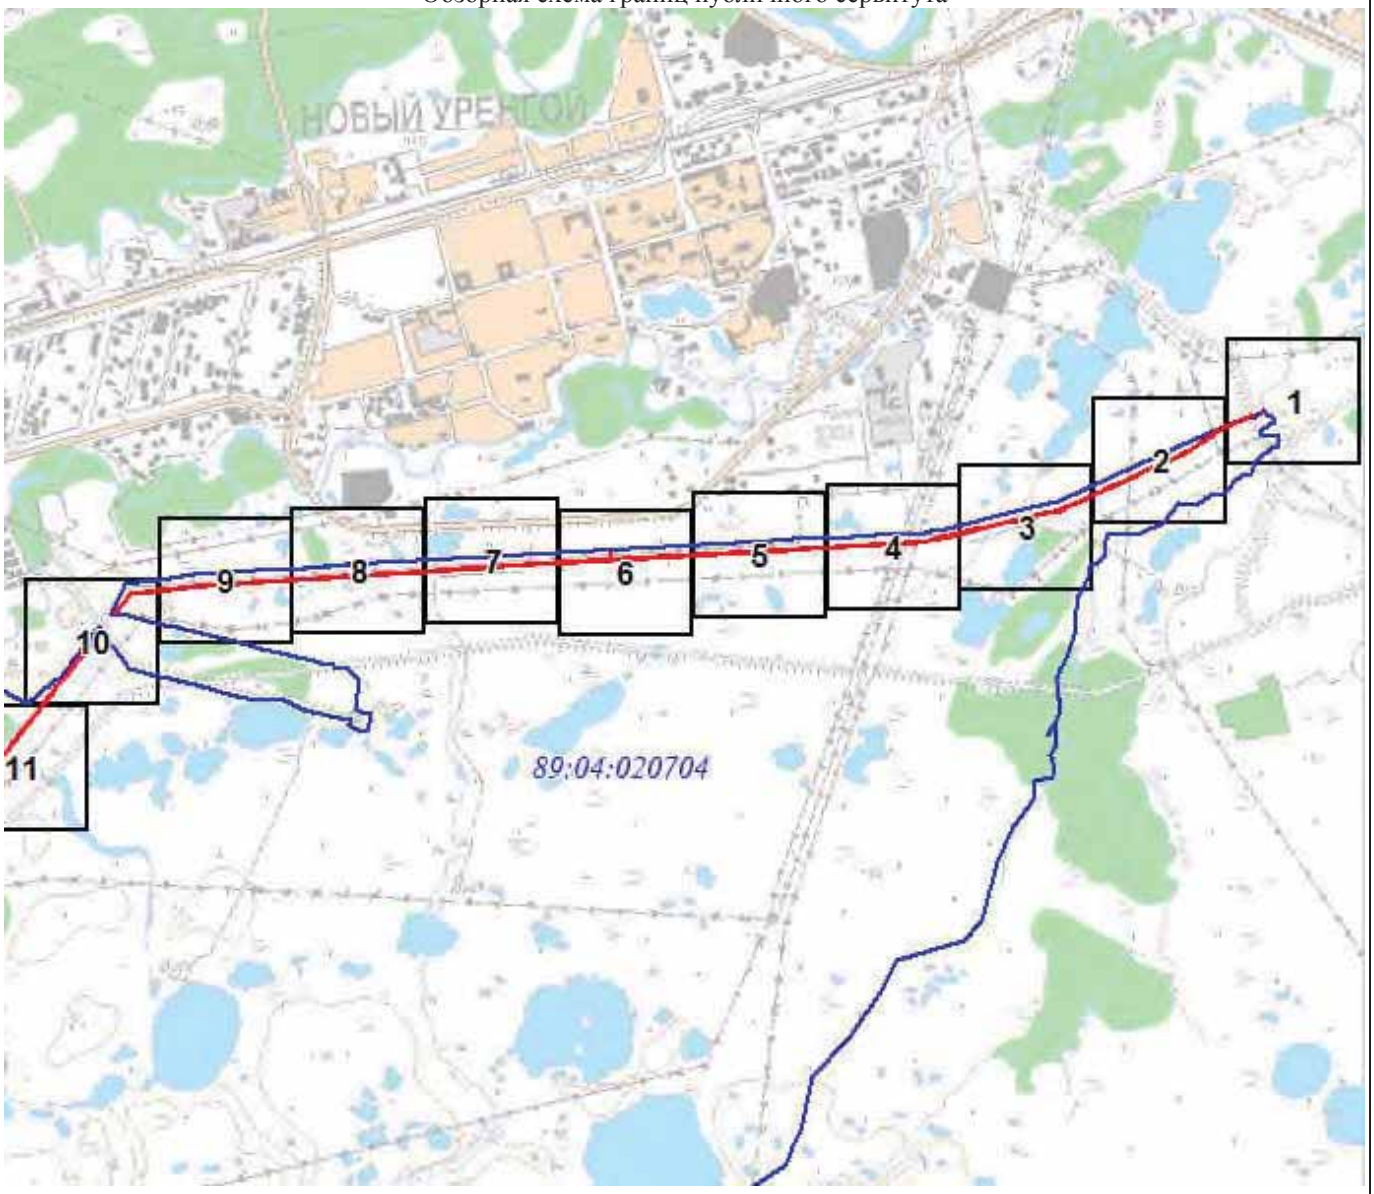

Масштаб 1:50000

Используемые условные знаки и обозначения:

Условные обозначения представлены на листе 220

Подпись _____ Самодурова Д. Ю.


Дата 15 мая 2024 г.

Место для оттиска печати (при наличии) лица, составившего описание местоположения границ объекта

Раздел 4

Графическое описание местоположения границ публичного сервитута

Обзорная схема границ публичного сервитута

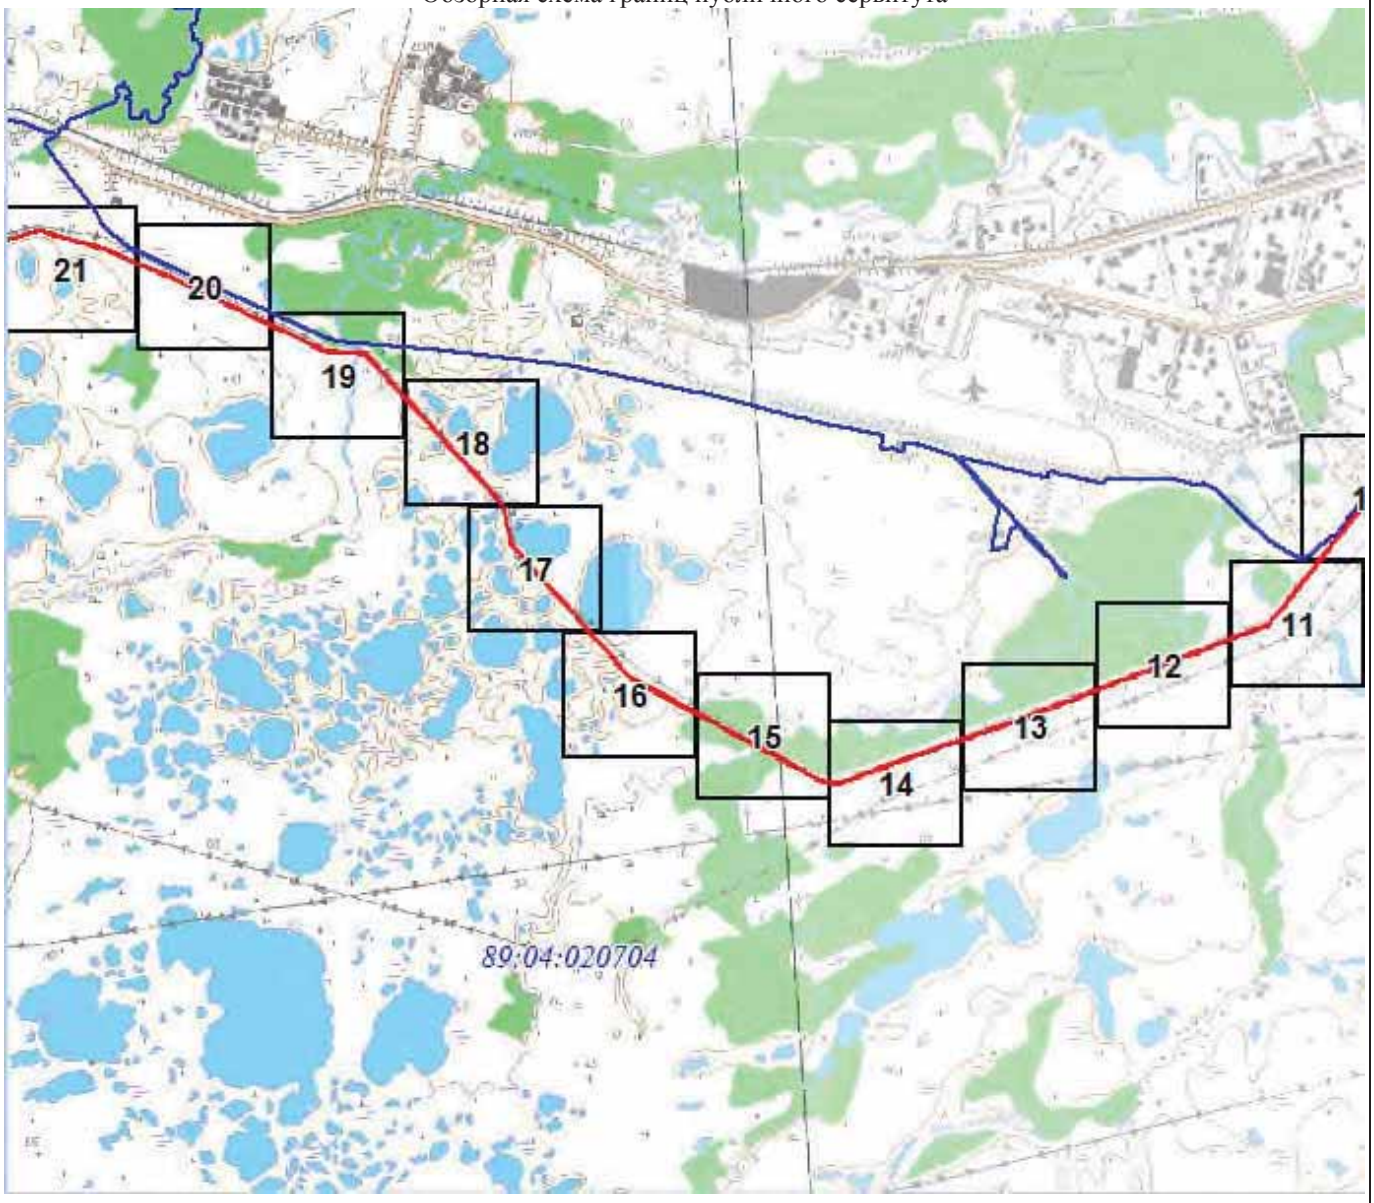

Масштаб 1:50000

Используемые условные знаки и обозначения:

Условные обозначения представлены на листе 220

Подпись Самодурова Д. Ю.


Дата 15 мая 2024 г.

Место для оттиска печати (при наличии) лица, составившего описание местоположения границ объекта

Раздел 4

Графическое описание местоположения границ публичного сервитута

Обзорная схема границ публичного сервитута

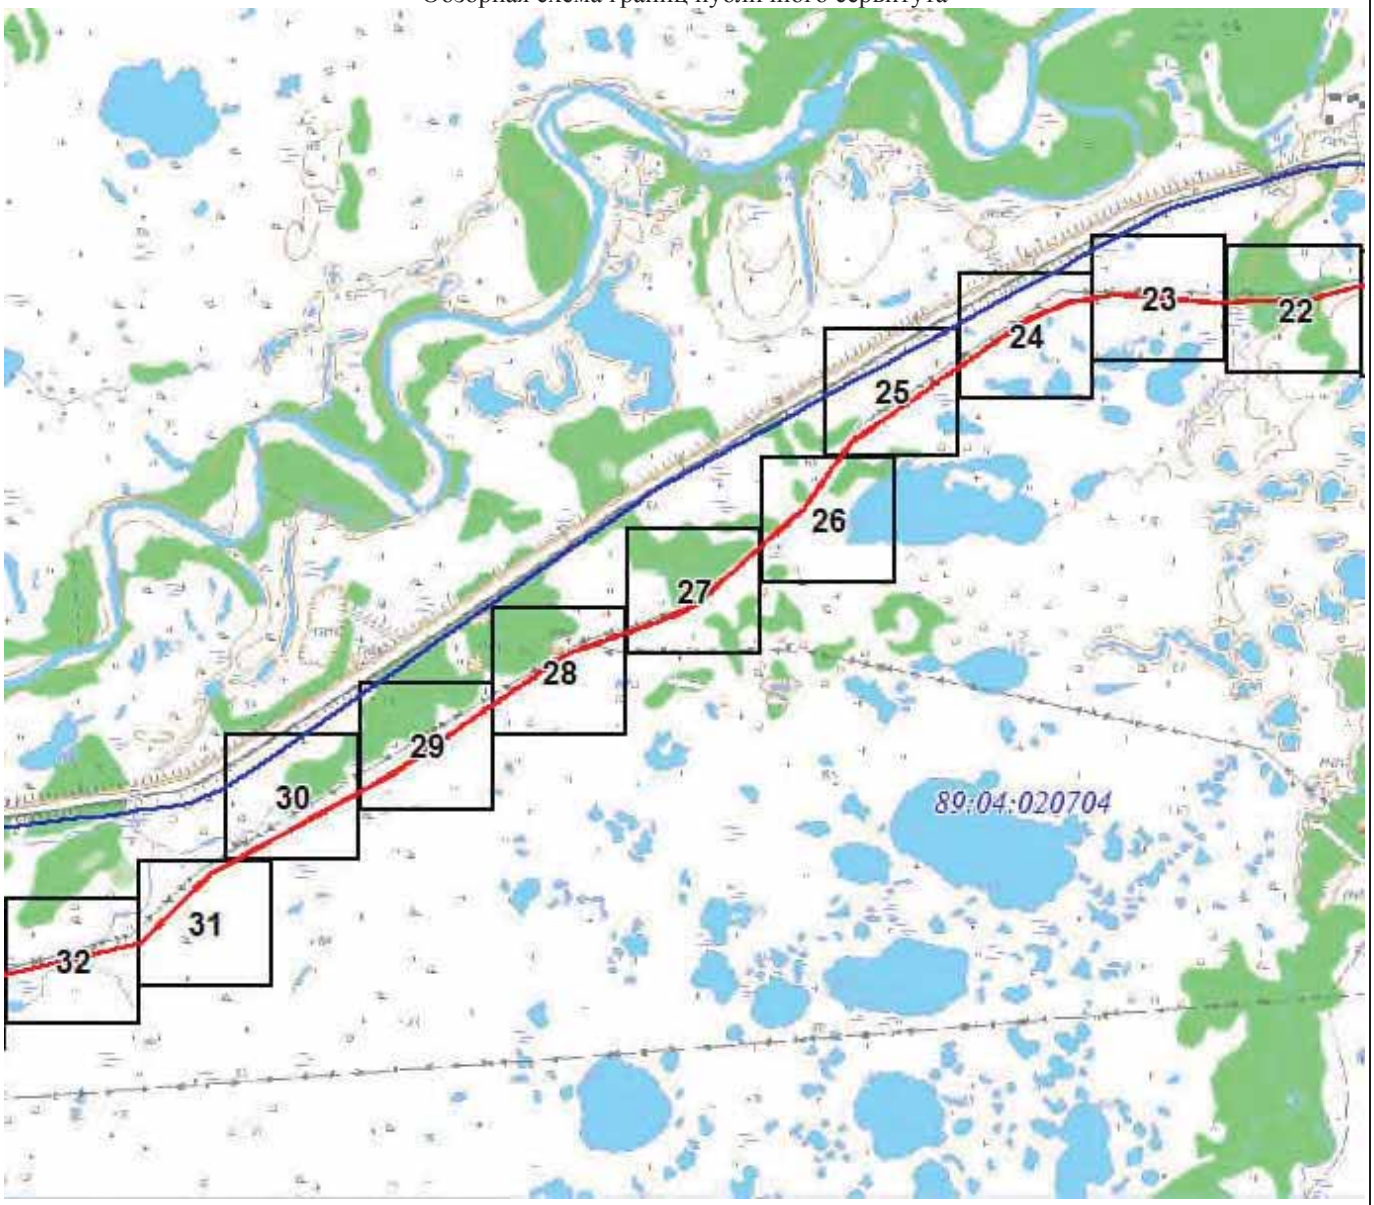

Масштаб 1:50000

Используемые условные знаки и обозначения:

Условные обозначения представлены на листе 220

Подпись Самодурова Д. Ю.


Дата 15 мая 2024 г.

Место для оттиска печати (при наличии) лица, составившего описание местоположения границ объекта

Раздел 4

Графическое описание местоположения границ публичного сервитута

Обзорная схема границ публичного сервитута

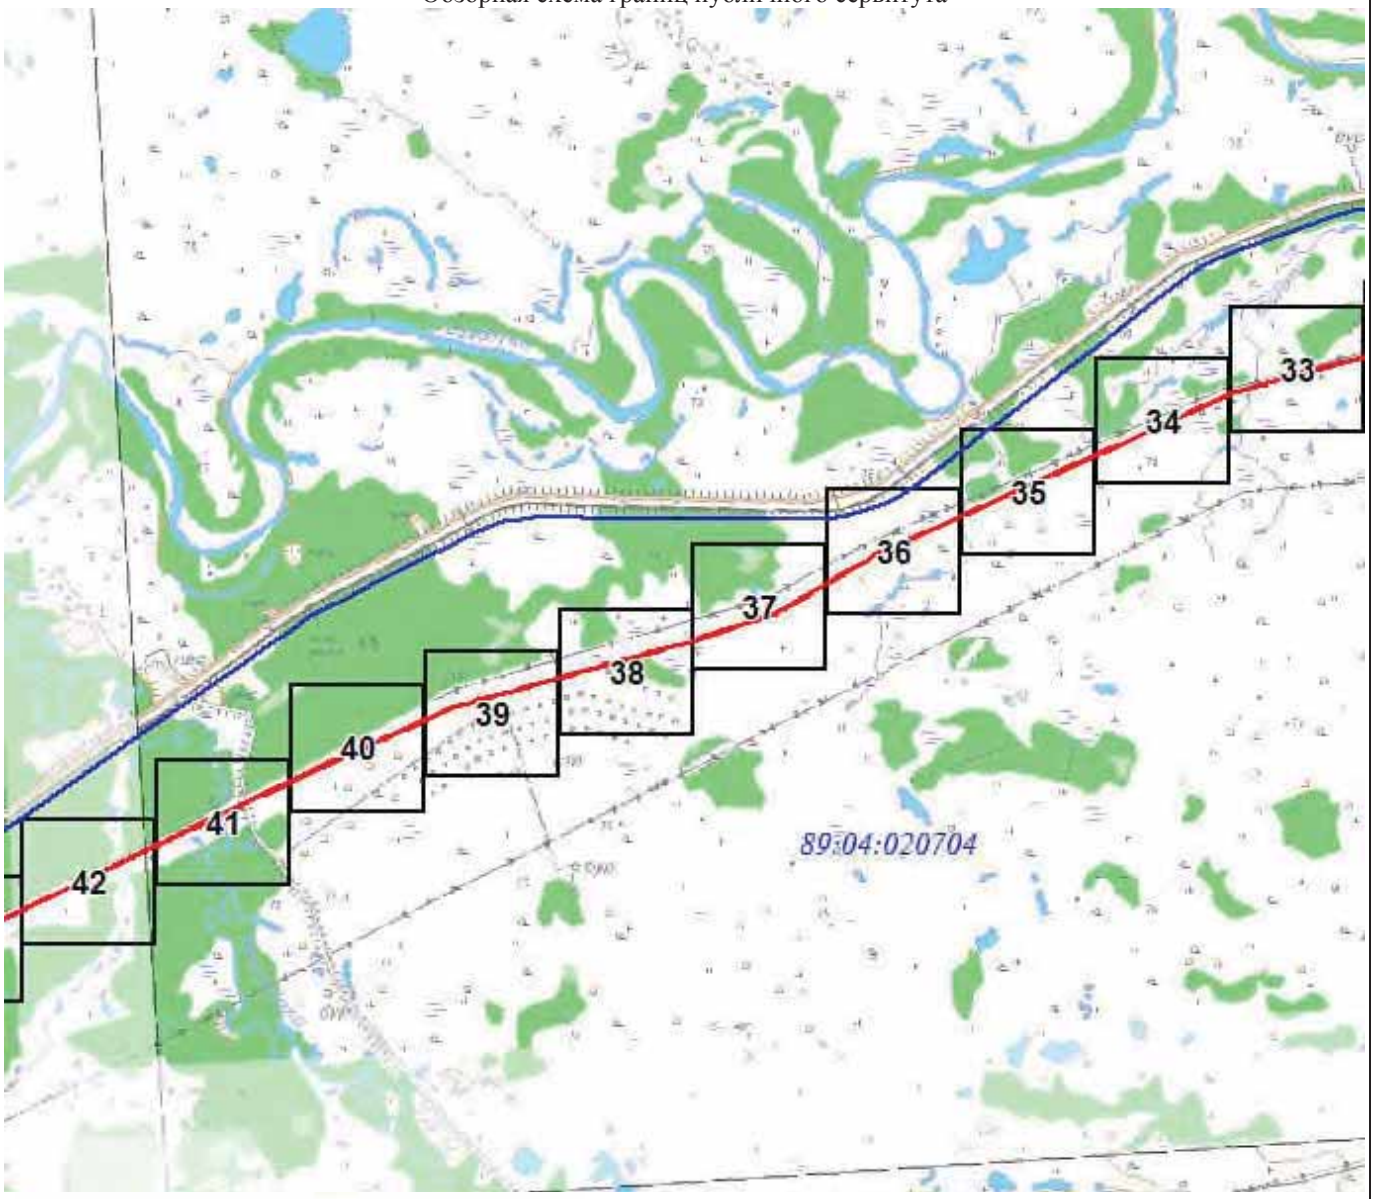

Масштаб 1:50000

Используемые условные знаки и обозначения:

Условные обозначения представлены на листе 220

Подпись Самодурова Д. Ю.


Дата 15 мая 2024 г.

Место для оттиска печати (при наличии) лица, составившего описание местоположения границ объекта

Раздел 4

Графическое описание местоположения границ публичного сервитута

Обзорная схема границ публичного сервитута

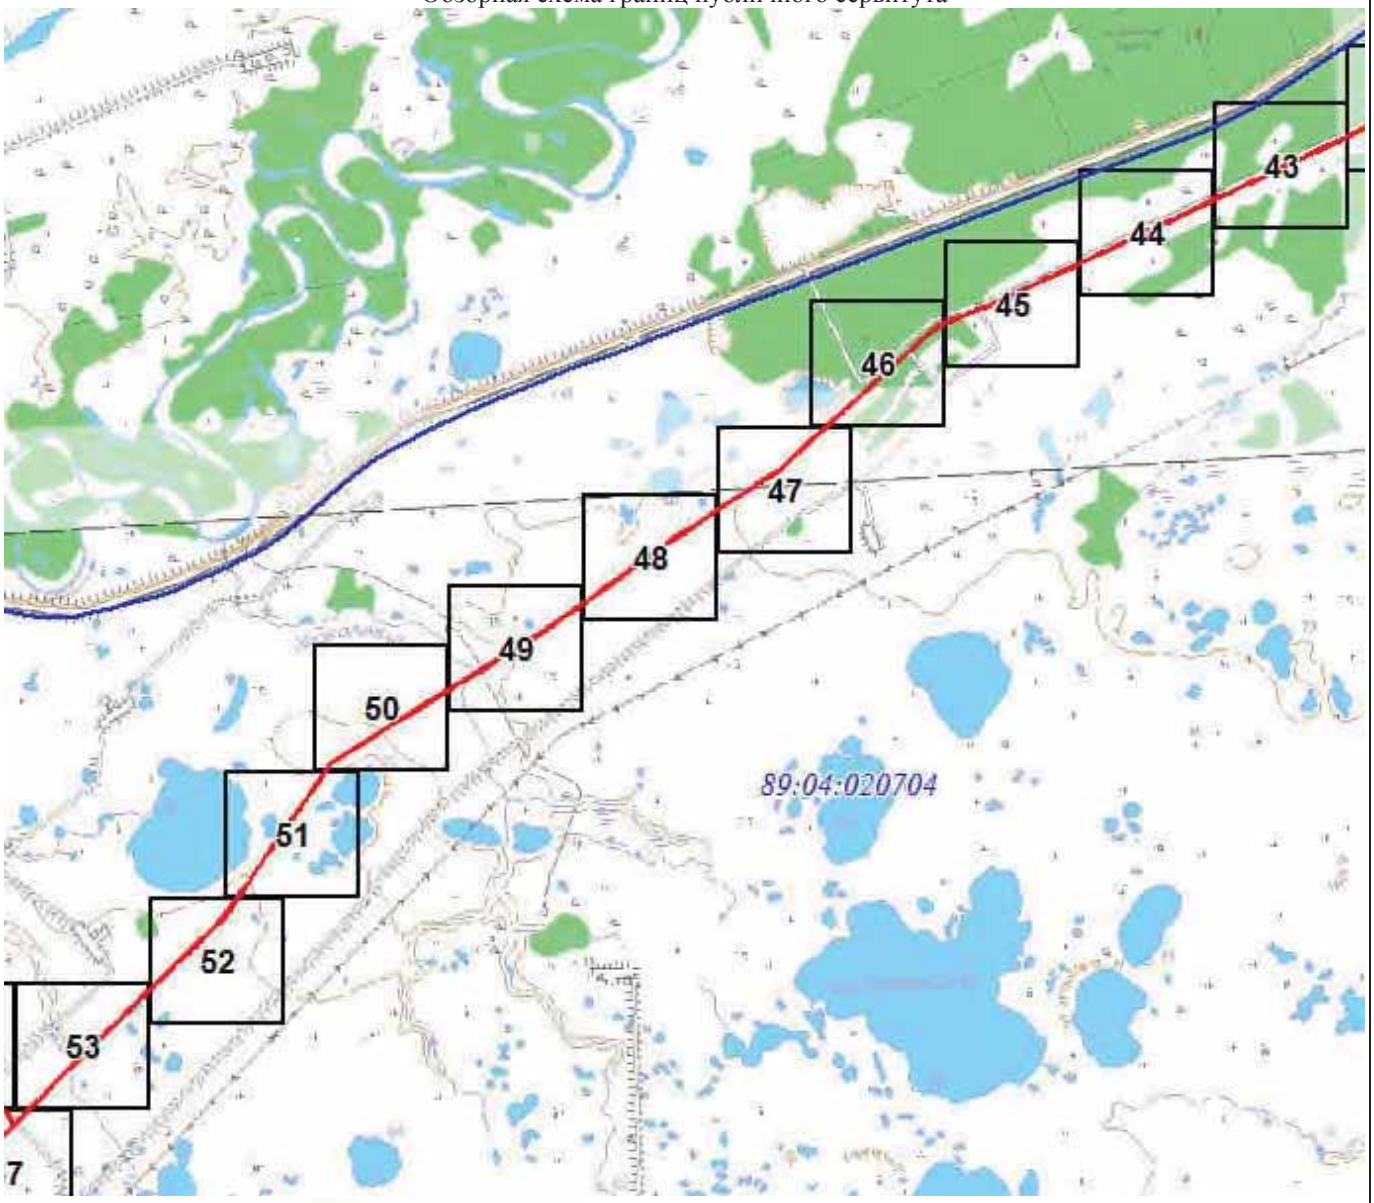

Масштаб 1:50000

Используемые условные знаки и обозначения:

Условные обозначения представлены на листе 220

Подпись Самодурова Д. Ю.


Дата 15 мая 2024 г.

Место для оттиска печати (при наличии) лица, составившего описание местоположения границ объекта

Раздел 4

Графическое описание местоположения границ публичного сервитута

Обзорная схема границ публичного сервитута

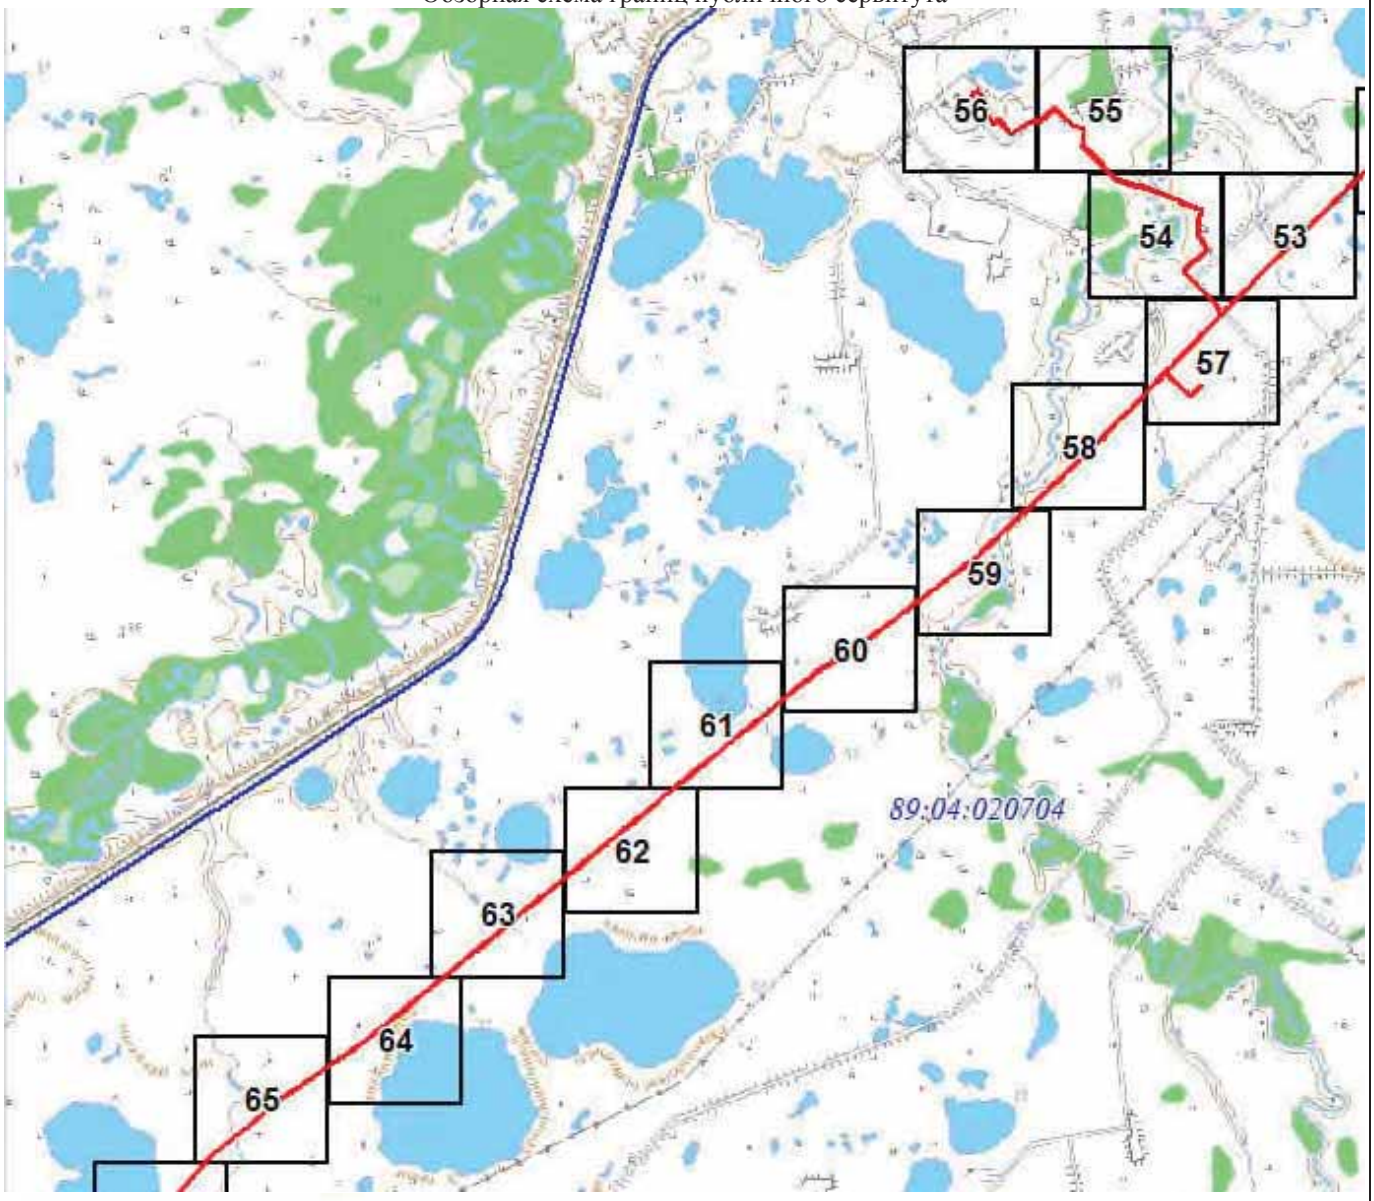

Масштаб 1:50000

Используемые условные знаки и обозначения:

Условные обозначения представлены на листе 220

Подпись Самодурова Д. Ю.


Дата 15 мая 2024 г.

Место для оттиска печати (при наличии) лица, составившего описание местоположения границ объекта

Раздел 4

Графическое описание местоположения границ публичного сервитута

Обзорная схема границ публичного сервитута

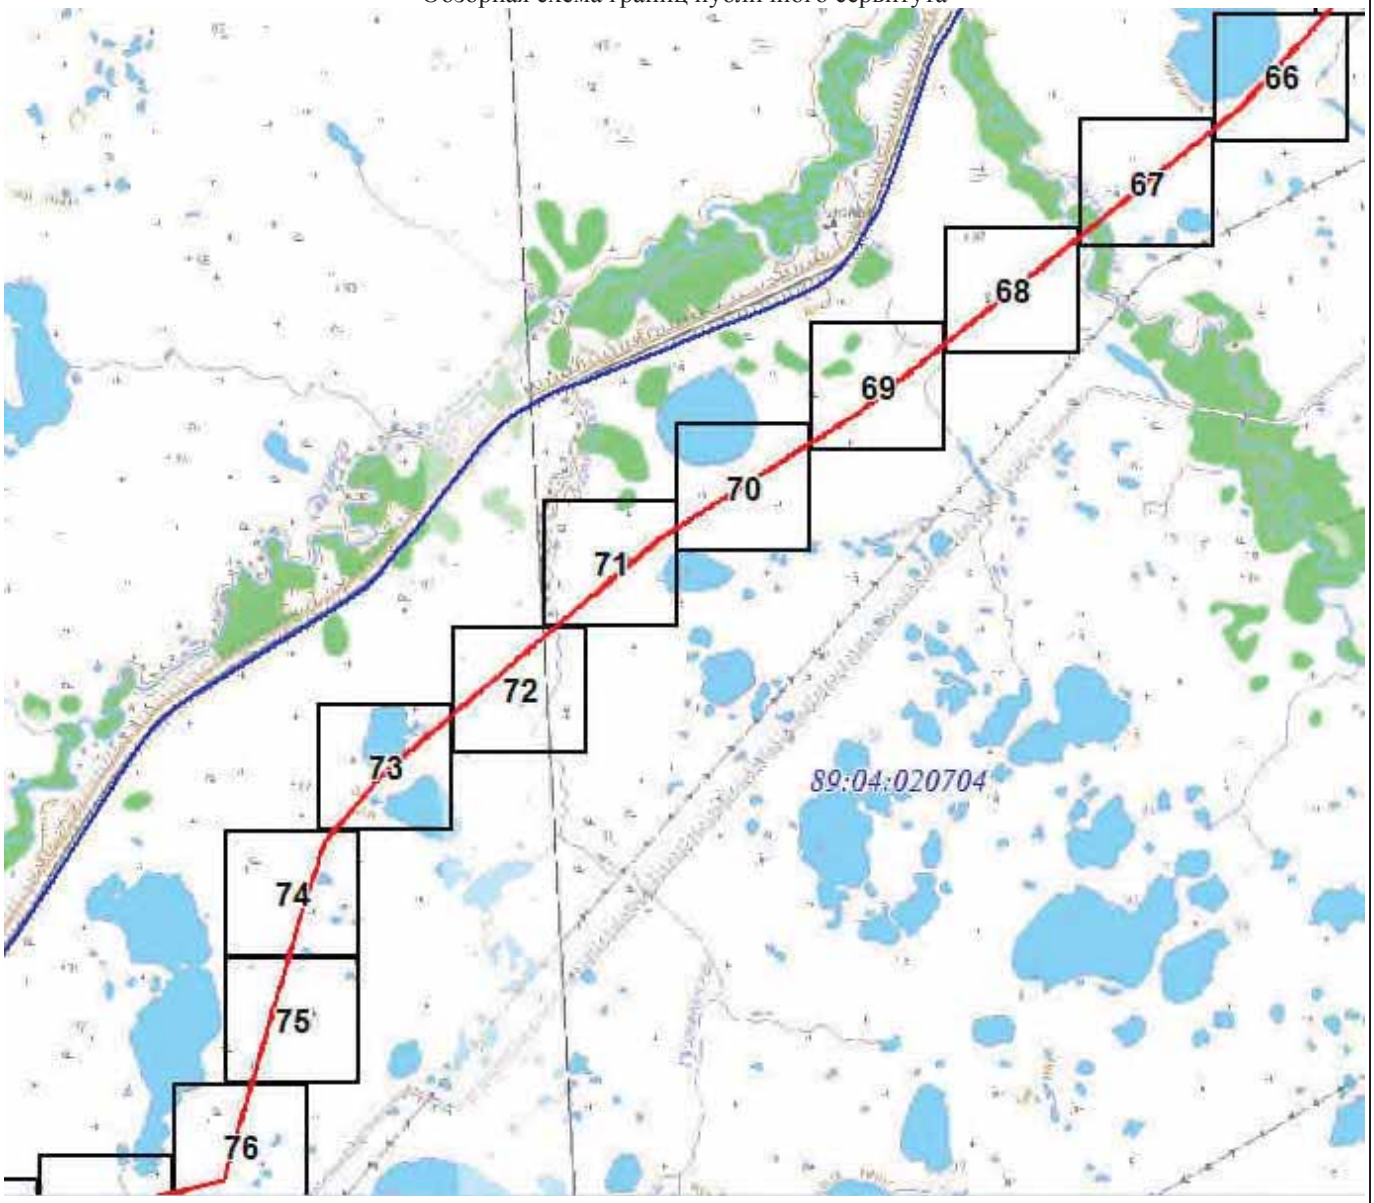

Масштаб 1:50000

Используемые условные знаки и обозначения:

Условные обозначения представлены на листе 220

Подпись Самолурова Д. Ю.


Дата 15 мая 2024 г.

Место для оттиска печати (при наличии) лица, составившего описание местоположения границ объекта

Раздел 4

Графическое описание местоположения границ публичного сервитута

Обзорная схема границ публичного сервитута

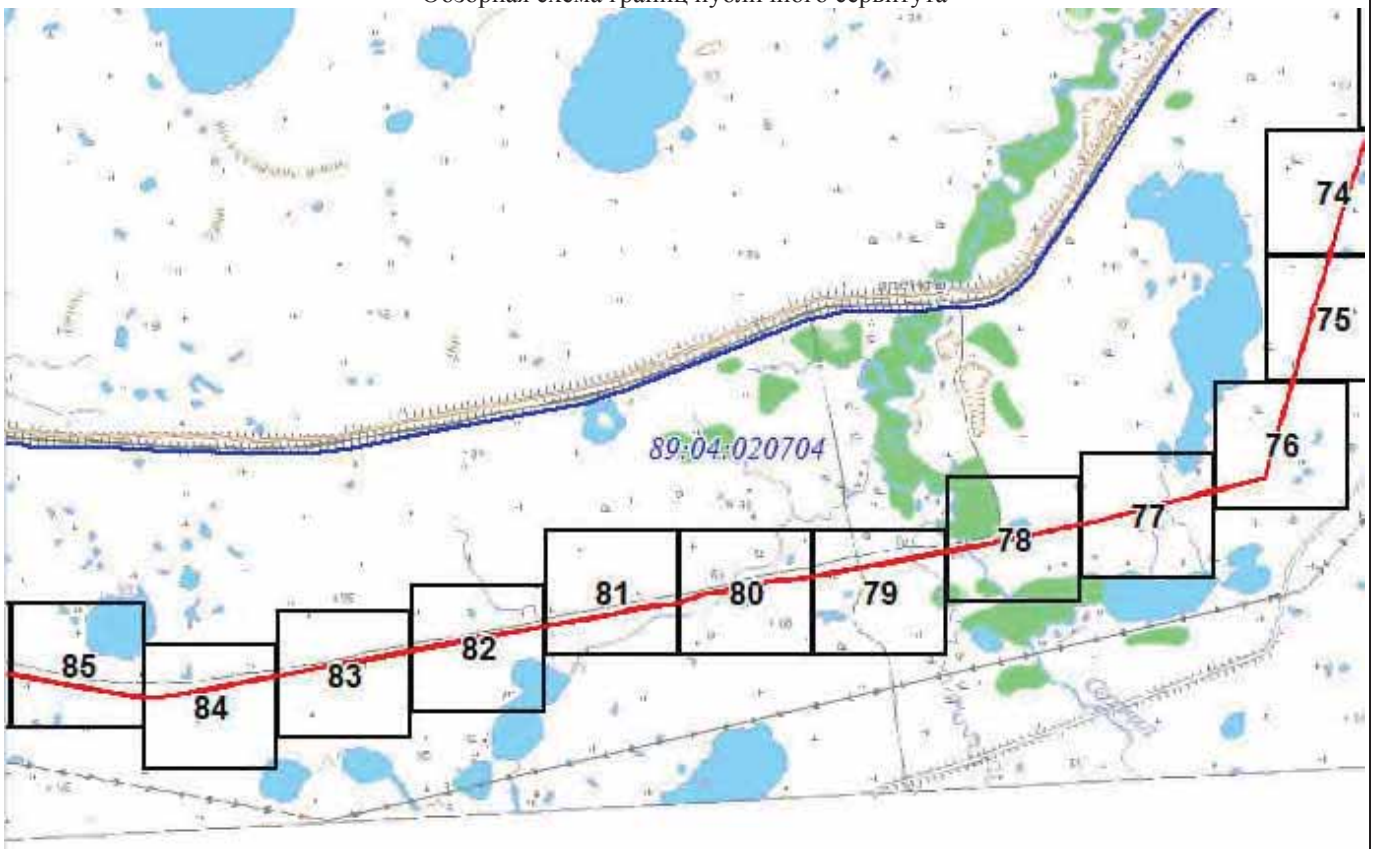

Масштаб 1:50000

Используемые условные знаки и обозначения:

Условные обозначения представлены на листе 220

Подпись Самодурова Д. Ю.


Дата 15 мая 2024 г.

Место для оттиска печати (при наличии) лица, составившего описание местоположения границ объекта

Раздел 4

Графическое описание местоположения границ публичного сервитута

Обзорная схема границ публичного сервитута

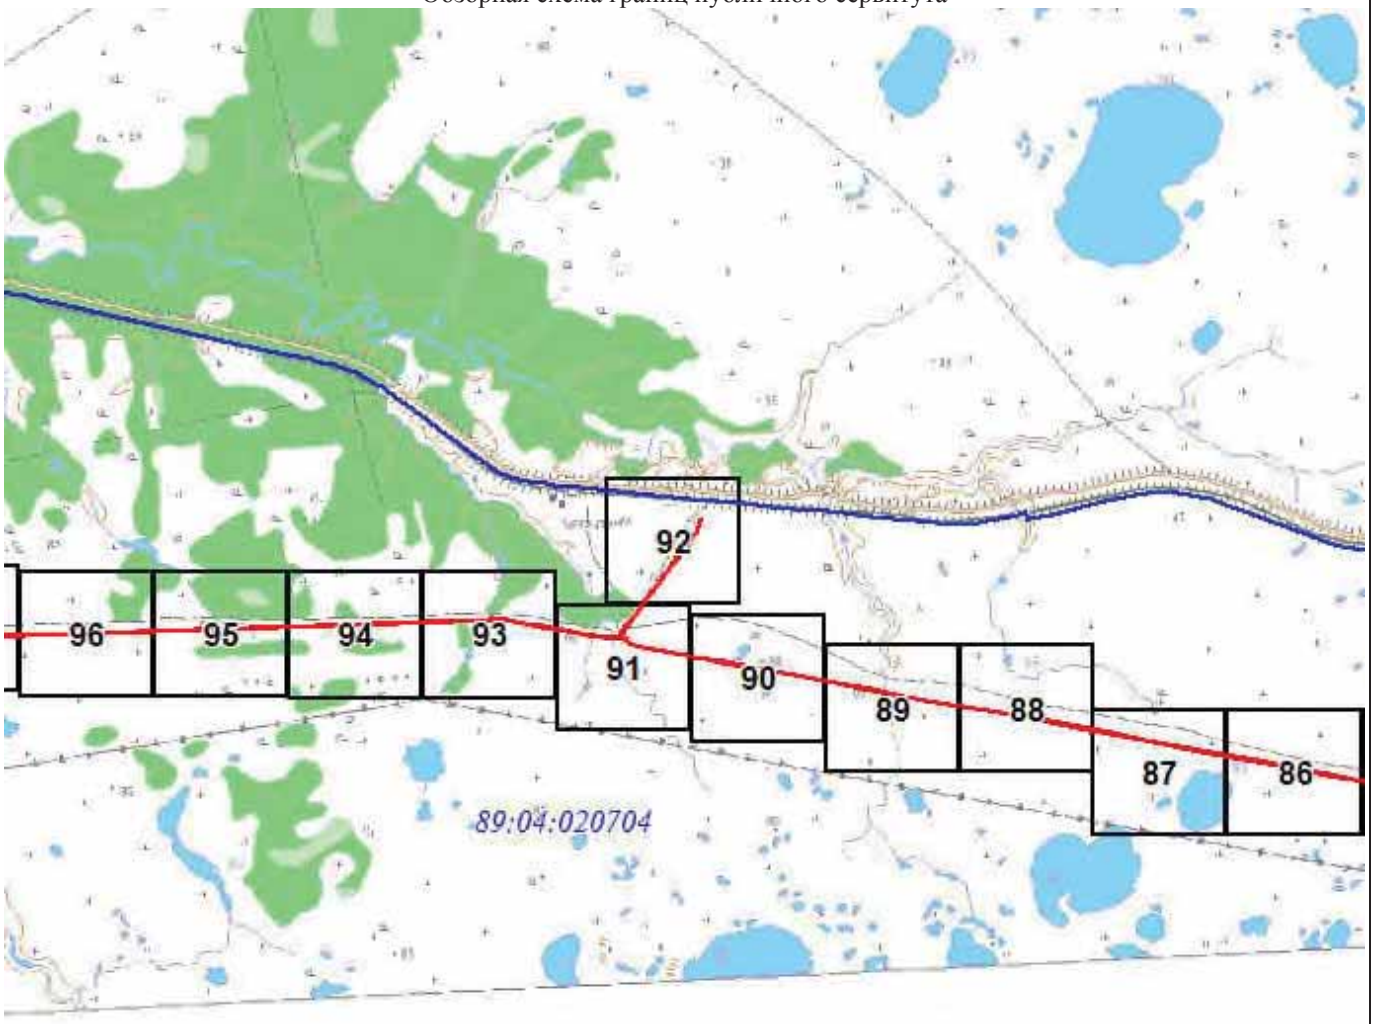

Масштаб 1:50000

Используемые условные знаки и обозначения:

Условные обозначения представлены на листе 220

Подпись Самодурова Д. Ю.


Дата 15 мая 2024 г.

Место для оттиска печати (при наличии) лица, составившего описание местоположения границ объекта

Раздел 4

Графическое описание местоположения границ публичного сервитута

Обзорная схема границ публичного сервитута

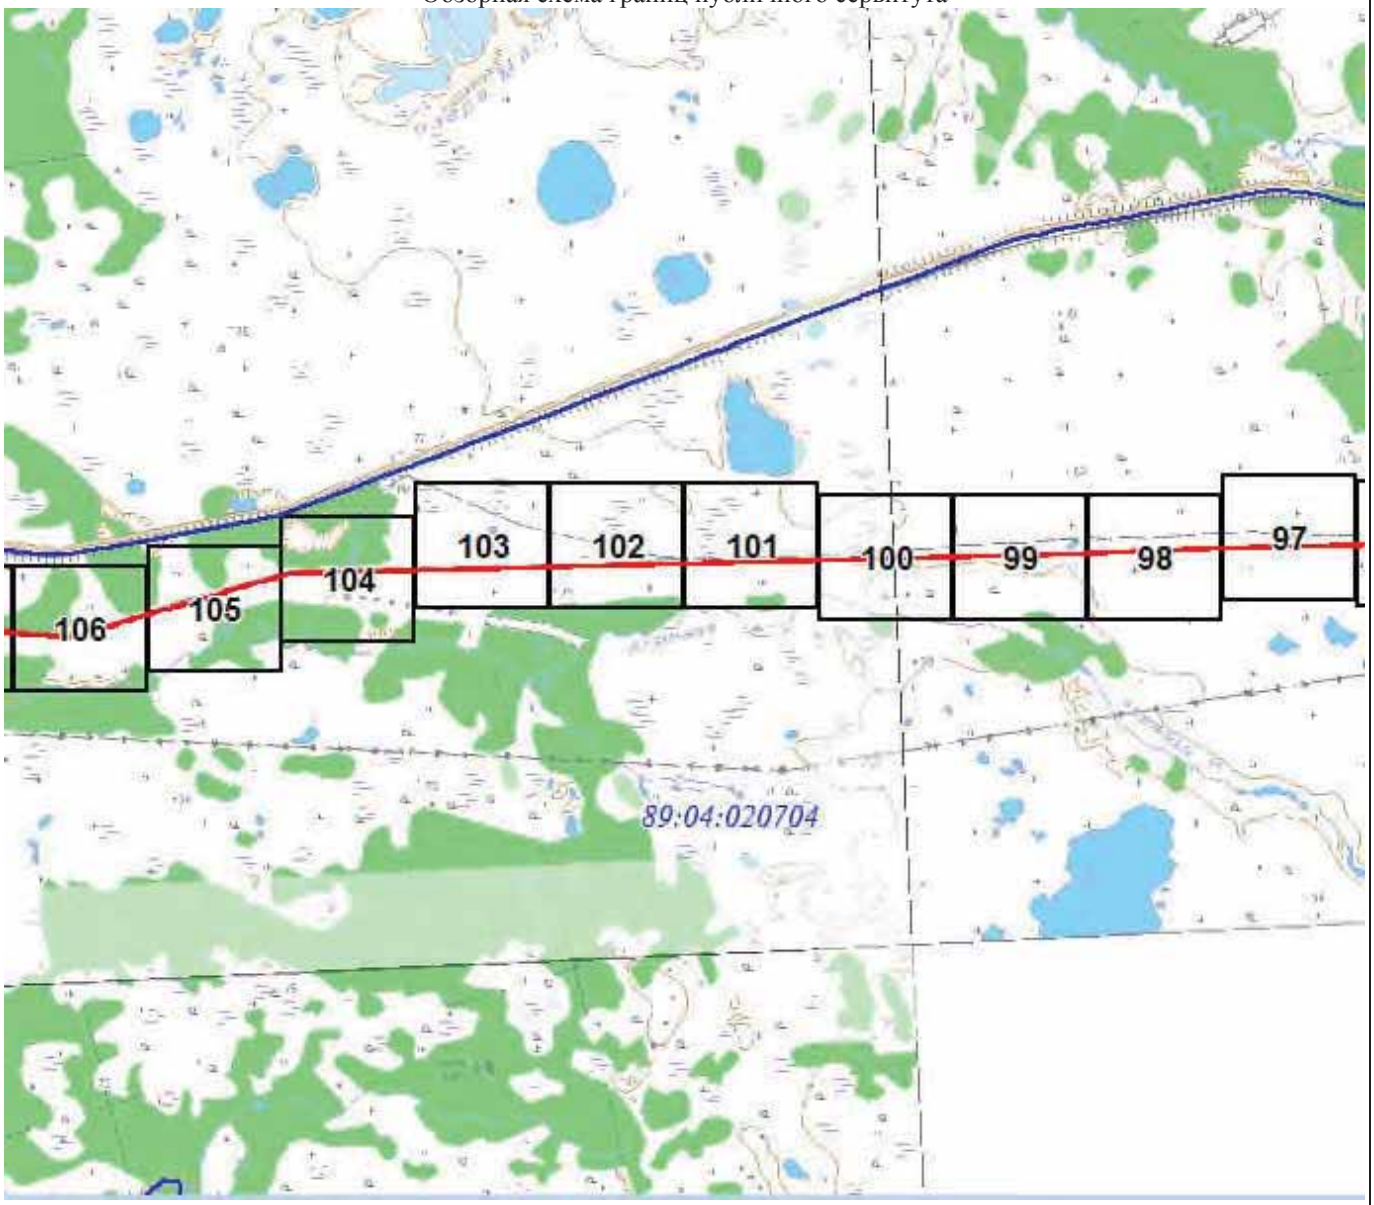

Масштаб 1:50000

Используемые условные знаки и обозначения:

Условные обозначения представлены на листе 220

Подпись Самодурова Д. Ю.


Самодурова Дарья Юрьевна

Дата 15 мая 2024 г.

Место для оттиска печати (при наличии) лица, составившего описание местоположения границ объекта

Раздел 4

Графическое описание местоположения границ публичного сервитута
Обзорная схема границ публичного сервитута

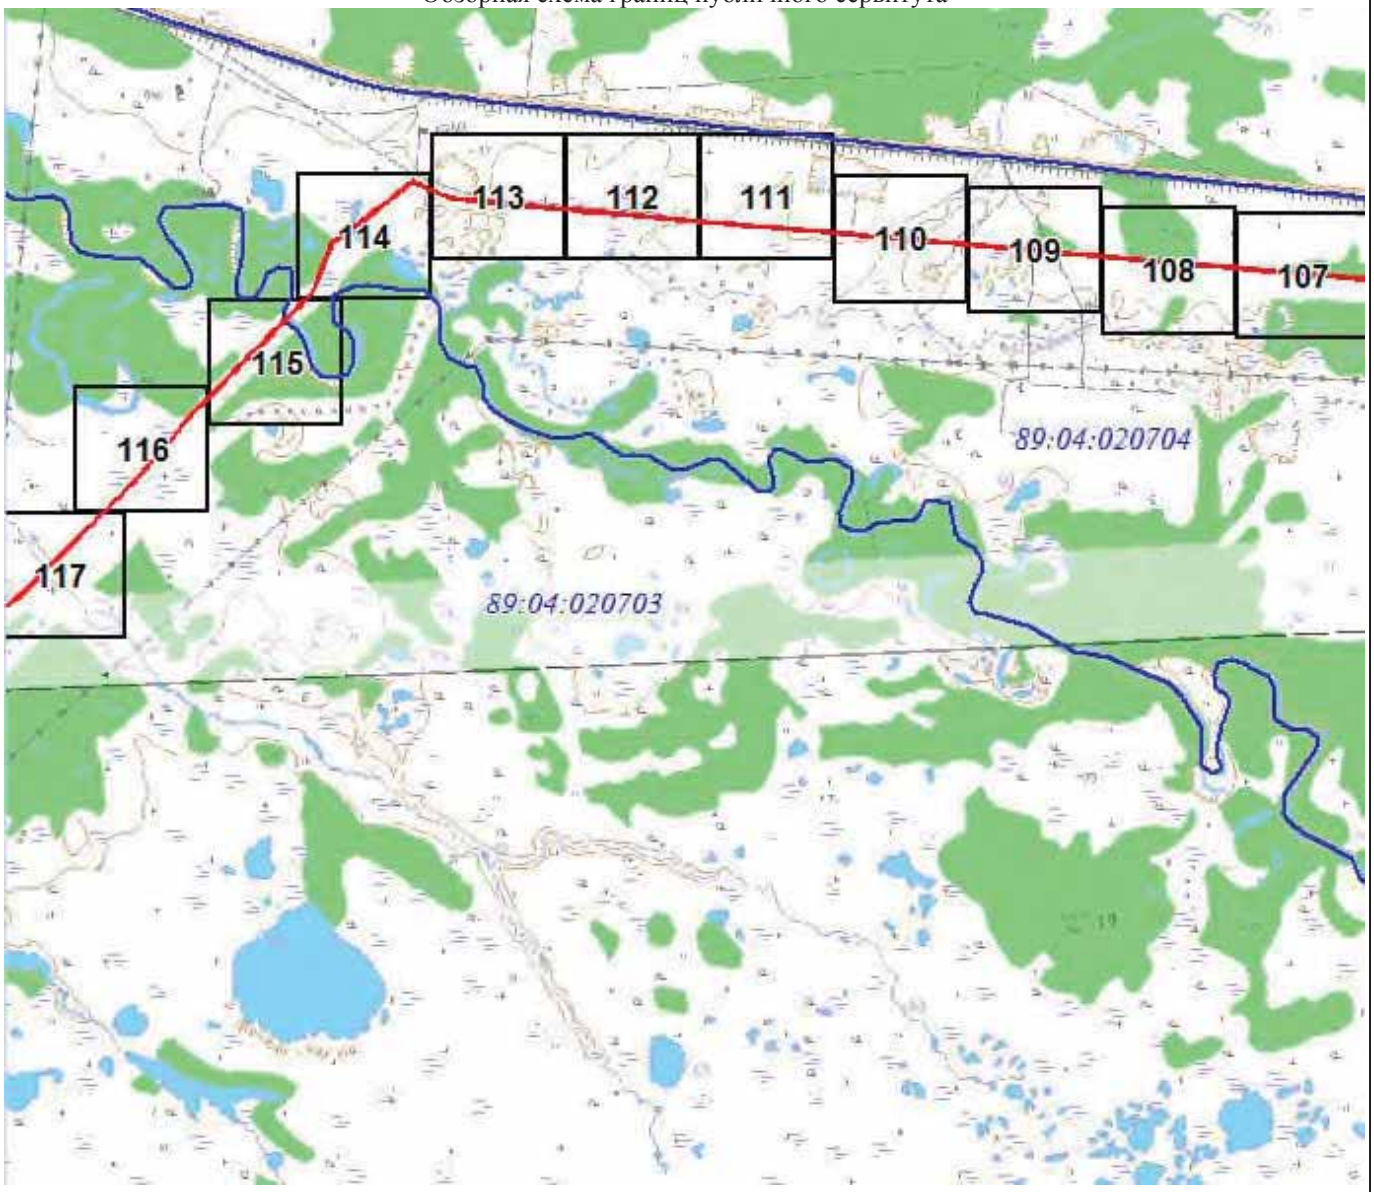

Масштаб 1:50000

Используемые условные знаки и обозначения:

Условные обозначения представлены на листе 220


Подпись Самодурова Д. Ю.

Дата 15 мая 2024 г.

Место для оттиска печати (при наличии) лица, составившего описание местоположения границ объекта

Раздел 4

Графическое описание местоположения границ публичного сервитута
Обзорная схема границ публичного сервитута

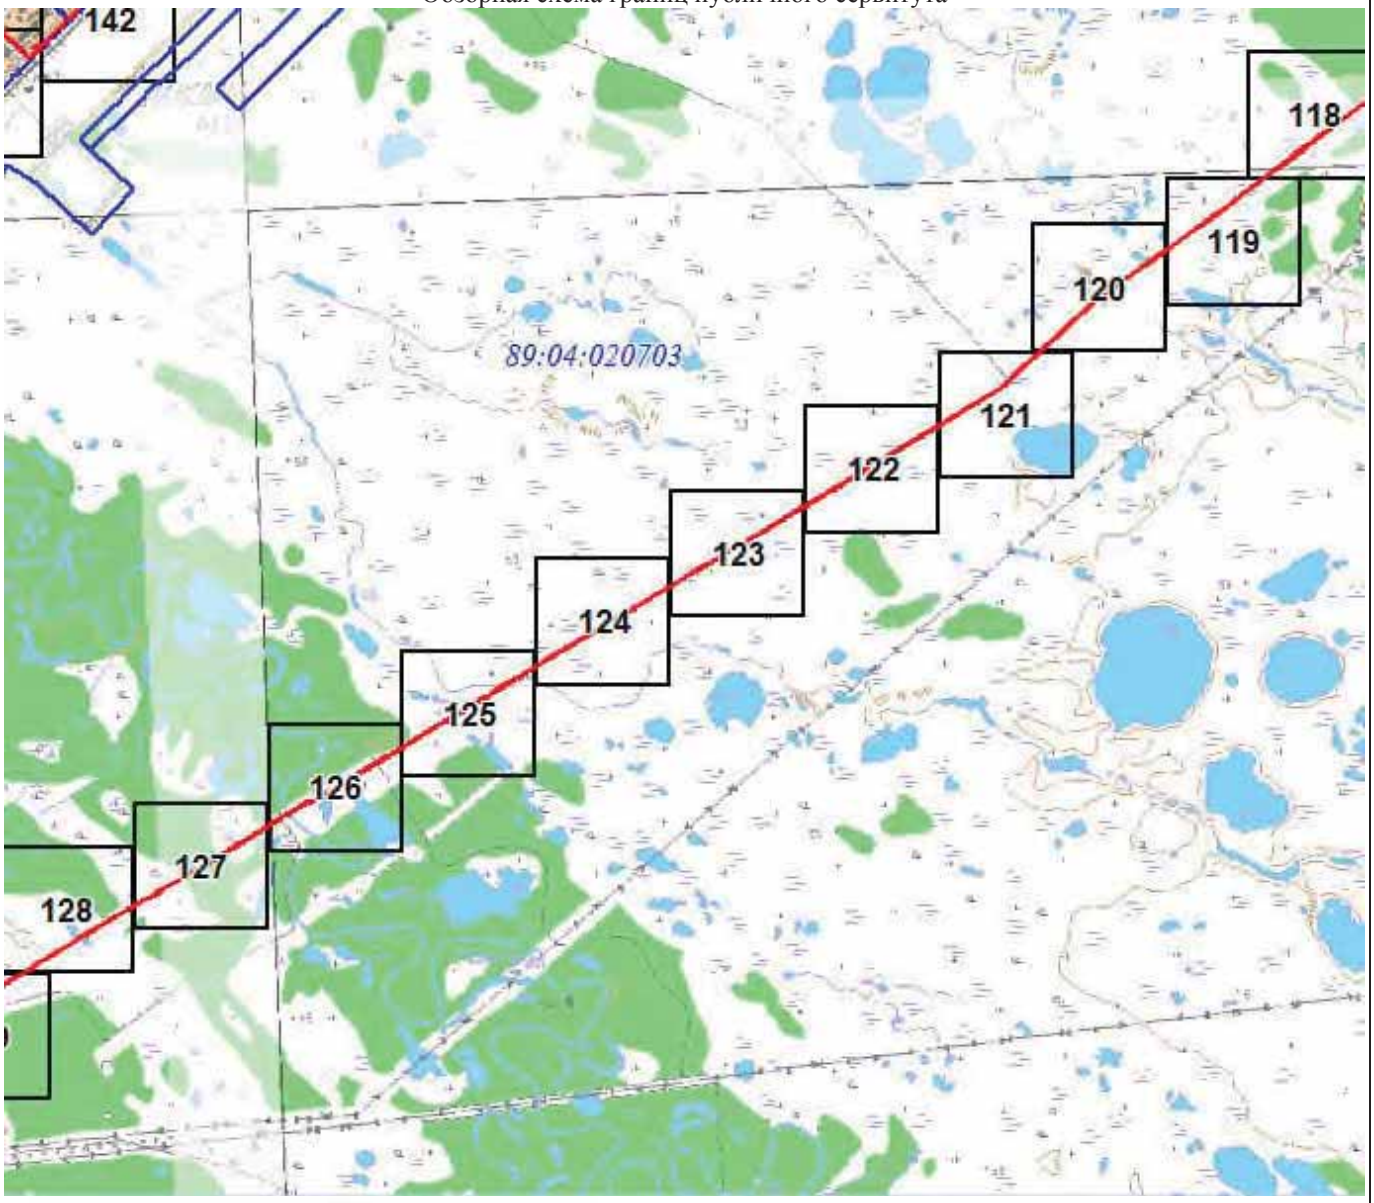

Масштаб 1:50000

Используемые условные знаки и обозначения:

Условные обозначения представлены на листе 220


Подпись Самодурова Д. Ю.

Дата 15 мая 2024 г.

Место для оттиска печати (при наличии) лица, составившего описание местоположения границ объекта

Раздел 4

Графическое описание местоположения границ публичного сервитута
Обзорная схема границ публичного сервитута

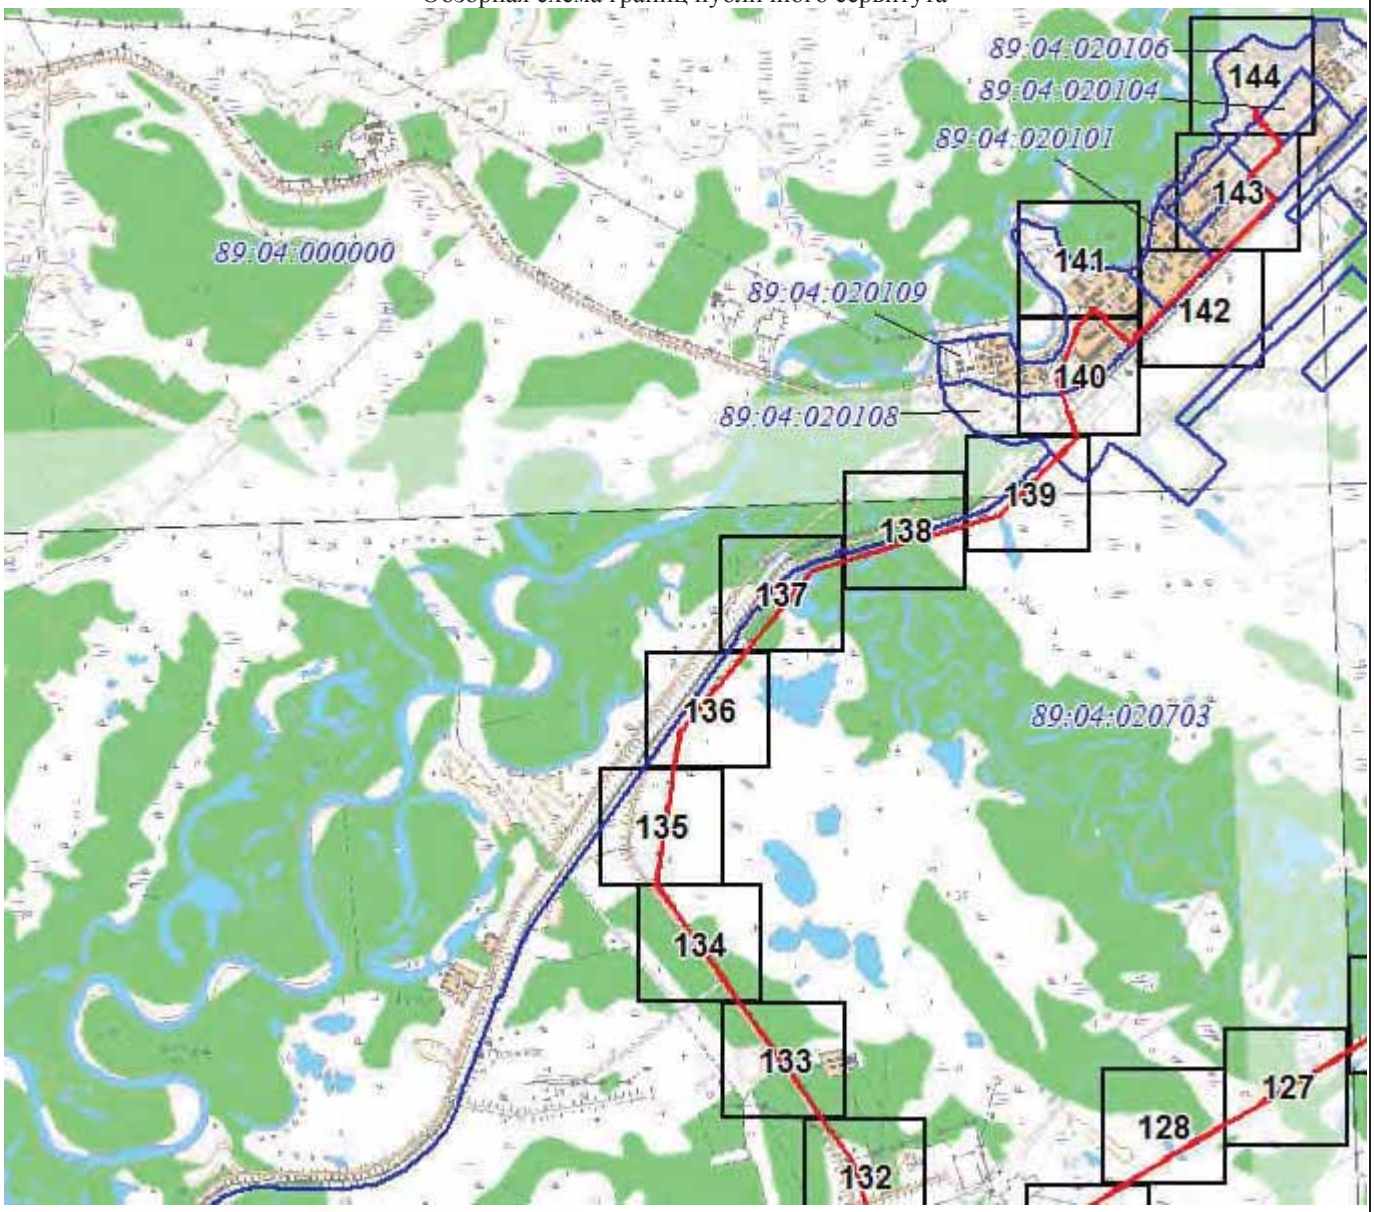

Масштаб 1:55000

Используемые условные знаки и обозначения:

Условные обозначения представлены на листе 220

Подпись Самодурова Д. Ю.

Самодурова Дарья Юрьевна


Дата 15 мая 2024 г.

Место для оттиска печати (при наличии) лица, составившего описание местоположения границ объекта

Раздел 4

Графическое описание местоположения границ публичного сервитута

Обзорная схема границ публичного сервитута

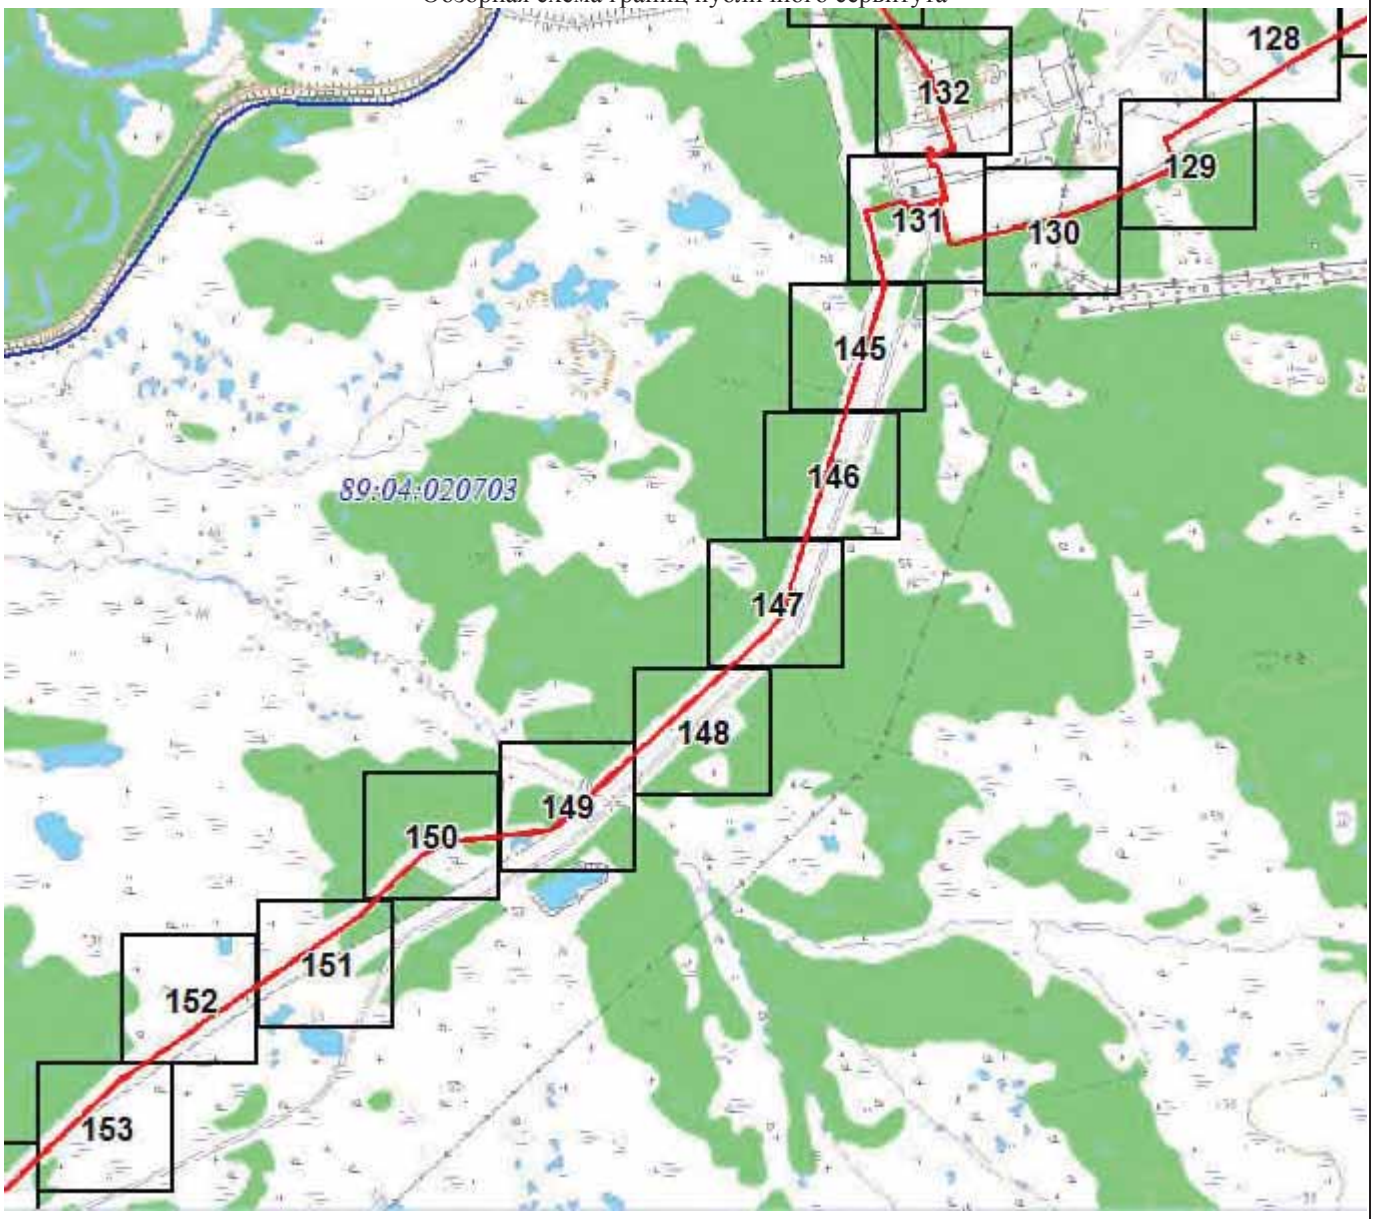

Масштаб 1:50000

Используемые условные знаки и обозначения:

Условные обозначения представлены на листе 220


Подпись Самодурова Д. Ю.

Дата 15 мая 2024 г.

Место для оттиска печати (при наличии) лица, составившего описание местоположения границ объекта

Раздел 4

Графическое описание местоположения границ публичного сервитута
Обзорная схема границ публичного сервитута

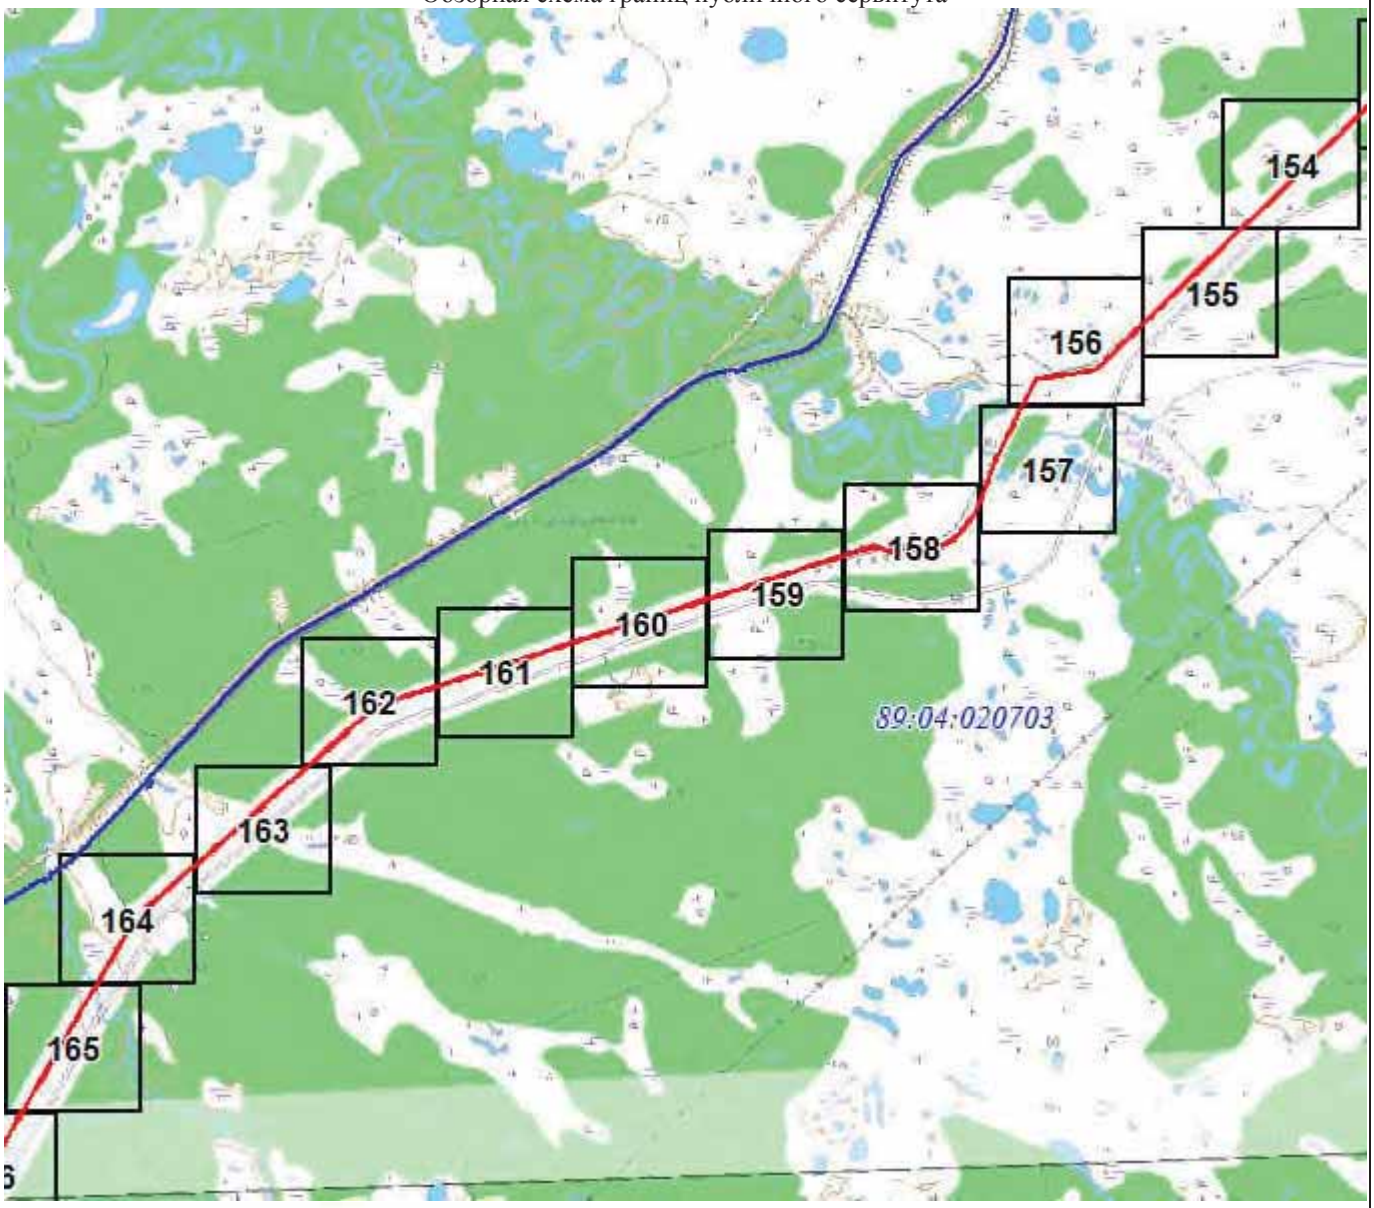

Масштаб 1:50000

Используемые условные знаки и обозначения:

Условные обозначения представлены на листе 220

Подпись Самодурова Д. Ю.

Самодурова Дарья Юрьевна


Дата 15 мая 2024 г.

Место для оттиска печати (при наличии) лица, составившего описание местоположения границ объекта

Раздел 4

Графическое описание местоположения границ публичного сервитута

Обзорная схема границ публичного сервитута

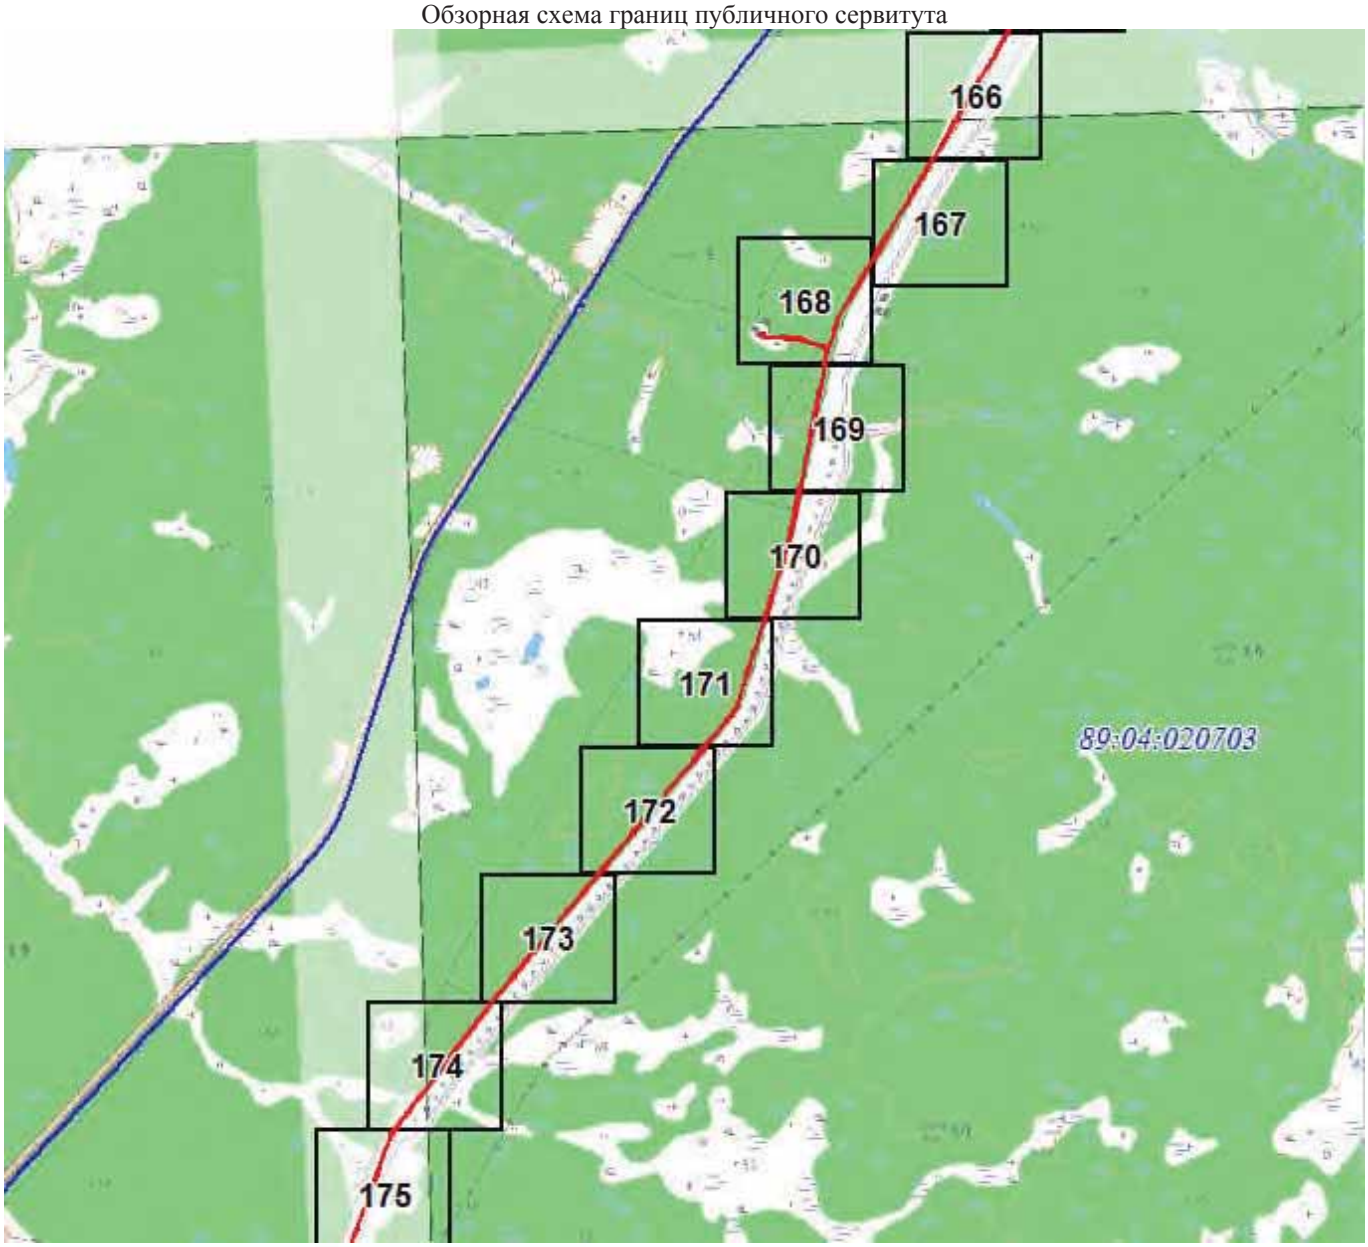

Масштаб 1:50000

Используемые условные знаки и обозначения:

Условные обозначения представлены на листе 220

Подпись Самодурова Д. Ю.


Дата 15 мая 2024 г.

Место для оттиска печати (при наличии) лица, составившего описание местоположения границ объекта

Раздел 4

Графическое описание местоположения границ публичного сервитута

Обзорная схема границ публичного сервитута

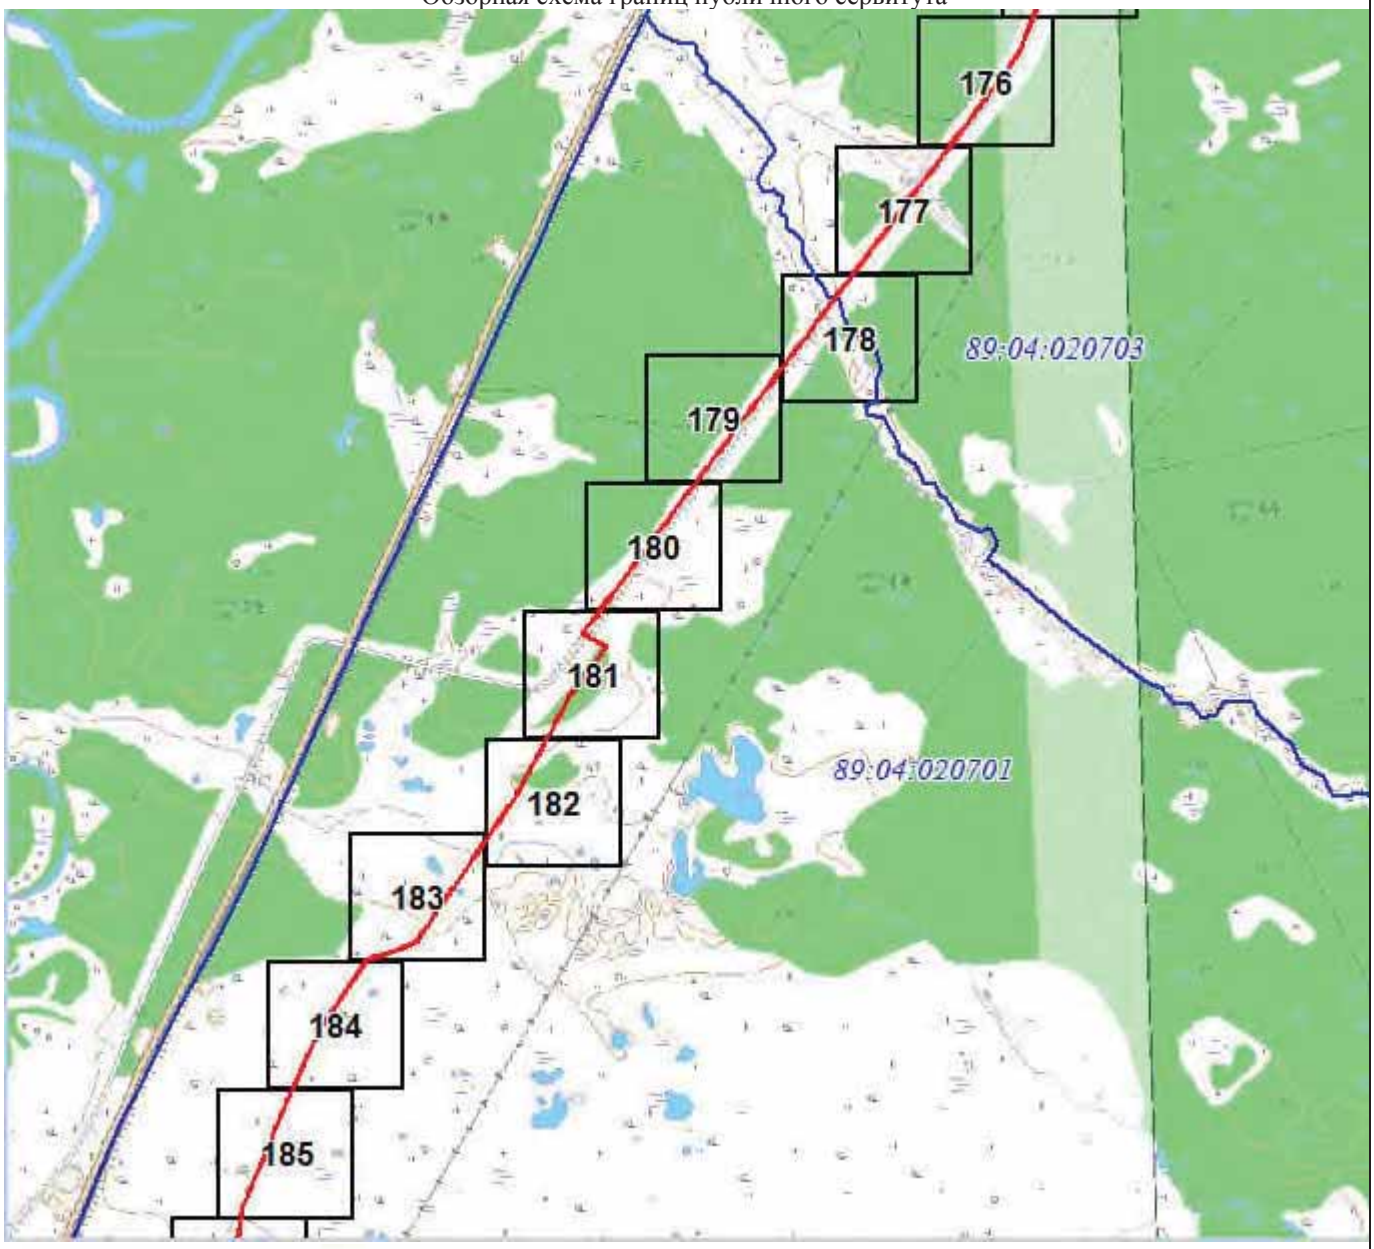

Масштаб 1:50000

Используемые условные знаки и обозначения:

Условные обозначения представлены на листе 220

Подпись Самодурова Д. Ю.


Дата 15 мая 2024 г.

Место для оттиска печати (при наличии) лица, составившего описание местоположения границ объекта

Раздел 4

Графическое описание местоположения границ публичного сервитута

Обзорная схема границ публичного сервитута

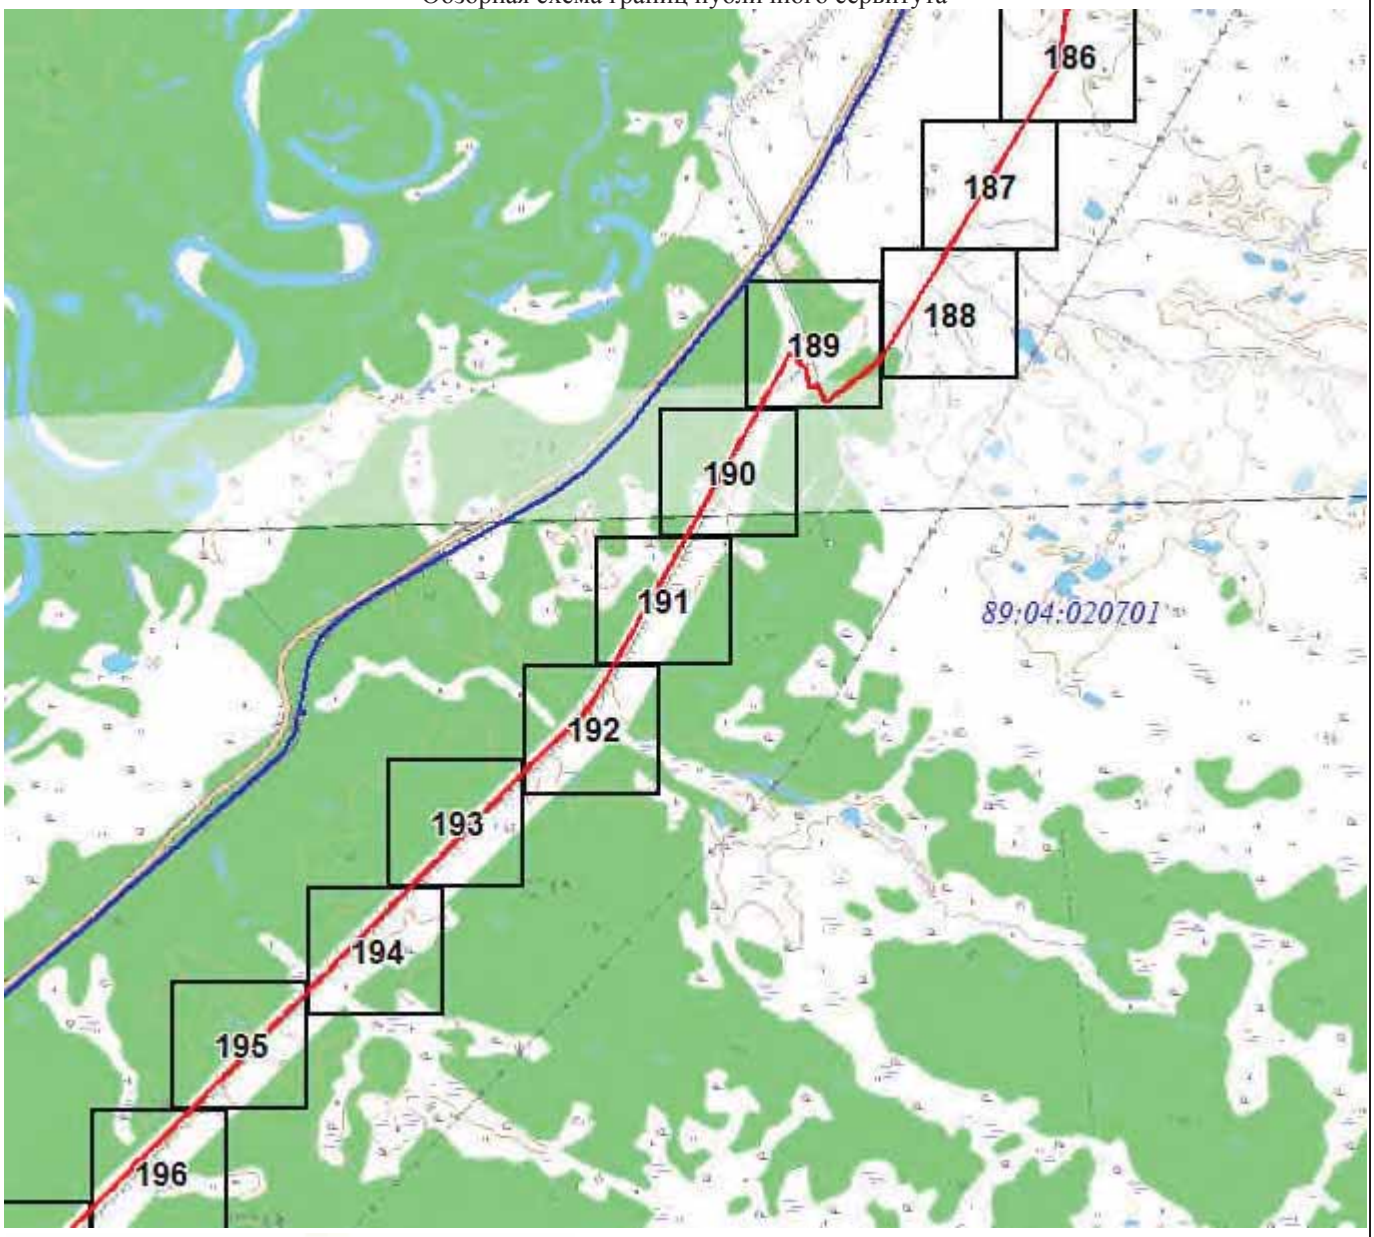

Масштаб 1:50000

Используемые условные знаки и обозначения:

Условные обозначения представлены на листе 220

Подпись Самодурова Д. Ю.


Дата 15 мая 2024 г.

Место для оттиска печати (при наличии) лица, составившего описание местоположения границ объекта

Раздел 4

Графическое описание местоположения границ публичного сервитута

Обзорная схема границ публичного сервитута

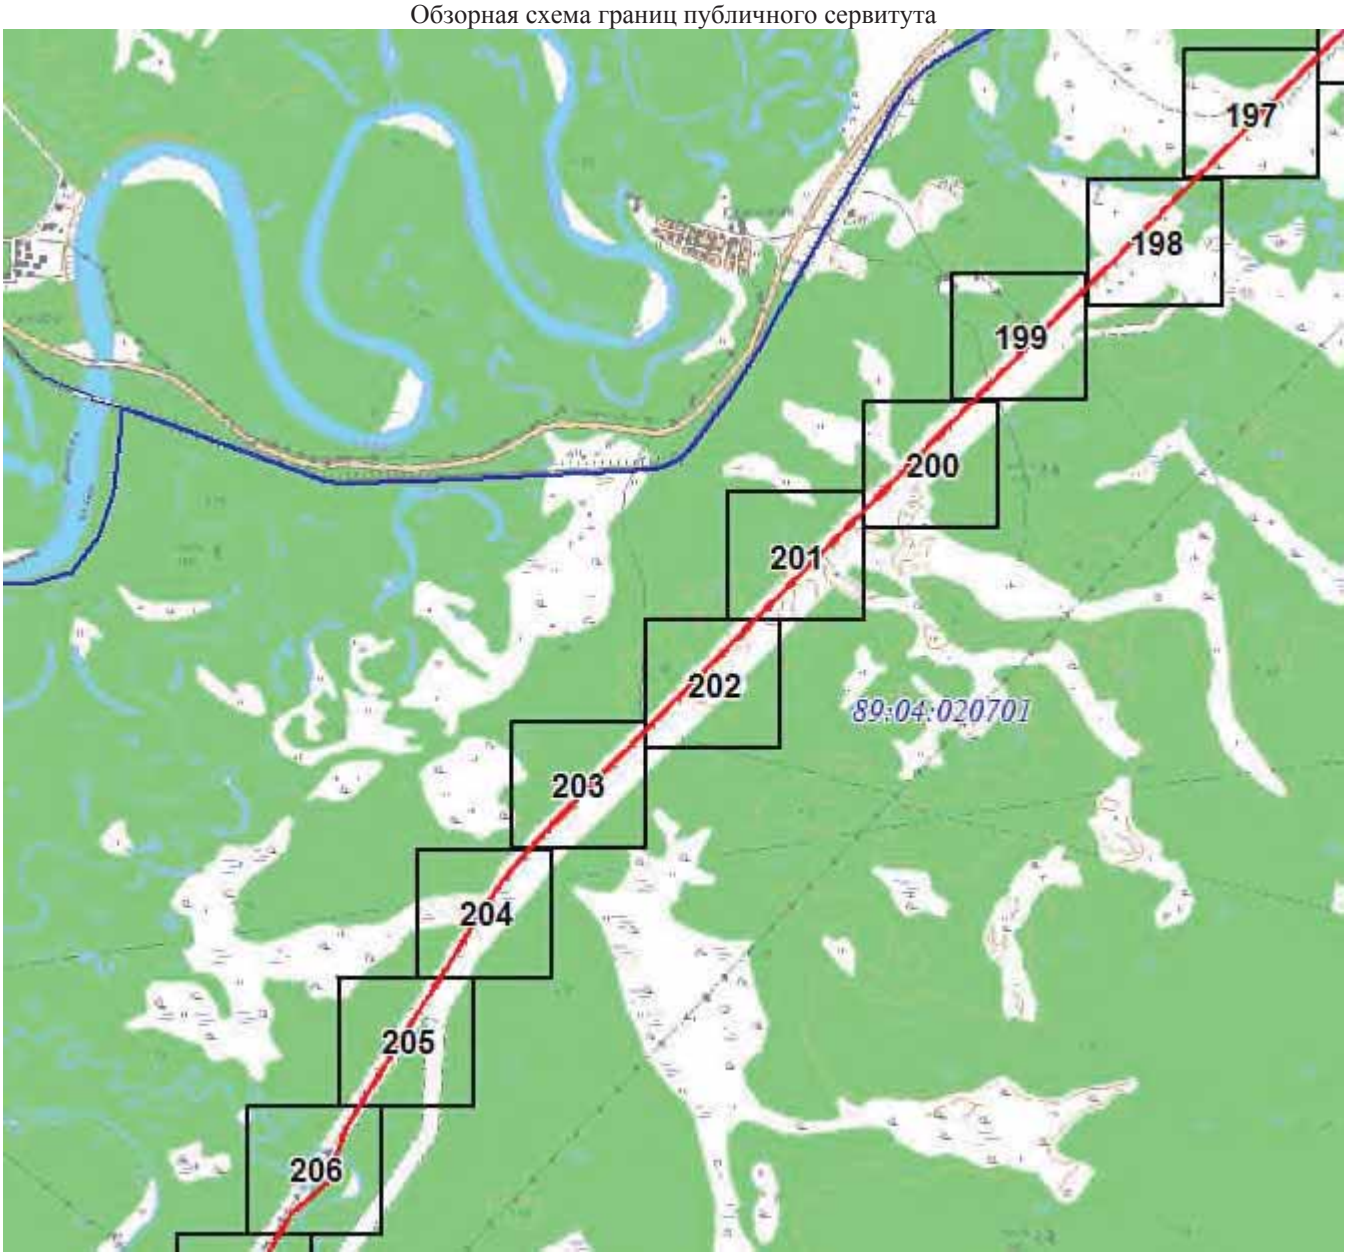

Масштаб 1:50000

Используемые условные знаки и обозначения:

Условные обозначения представлены на листе 220

Подпись Самолурова Д. Ю.

Самолурова Дарья Юрьевна


Дата 15 мая 2024 г.

Место для оттиска печати (при наличии) лица, составившего описание местоположения границ объекта

Раздел 4

Графическое описание местоположения границ публичного сервитута

Обзорная схема границ публичного сервитута

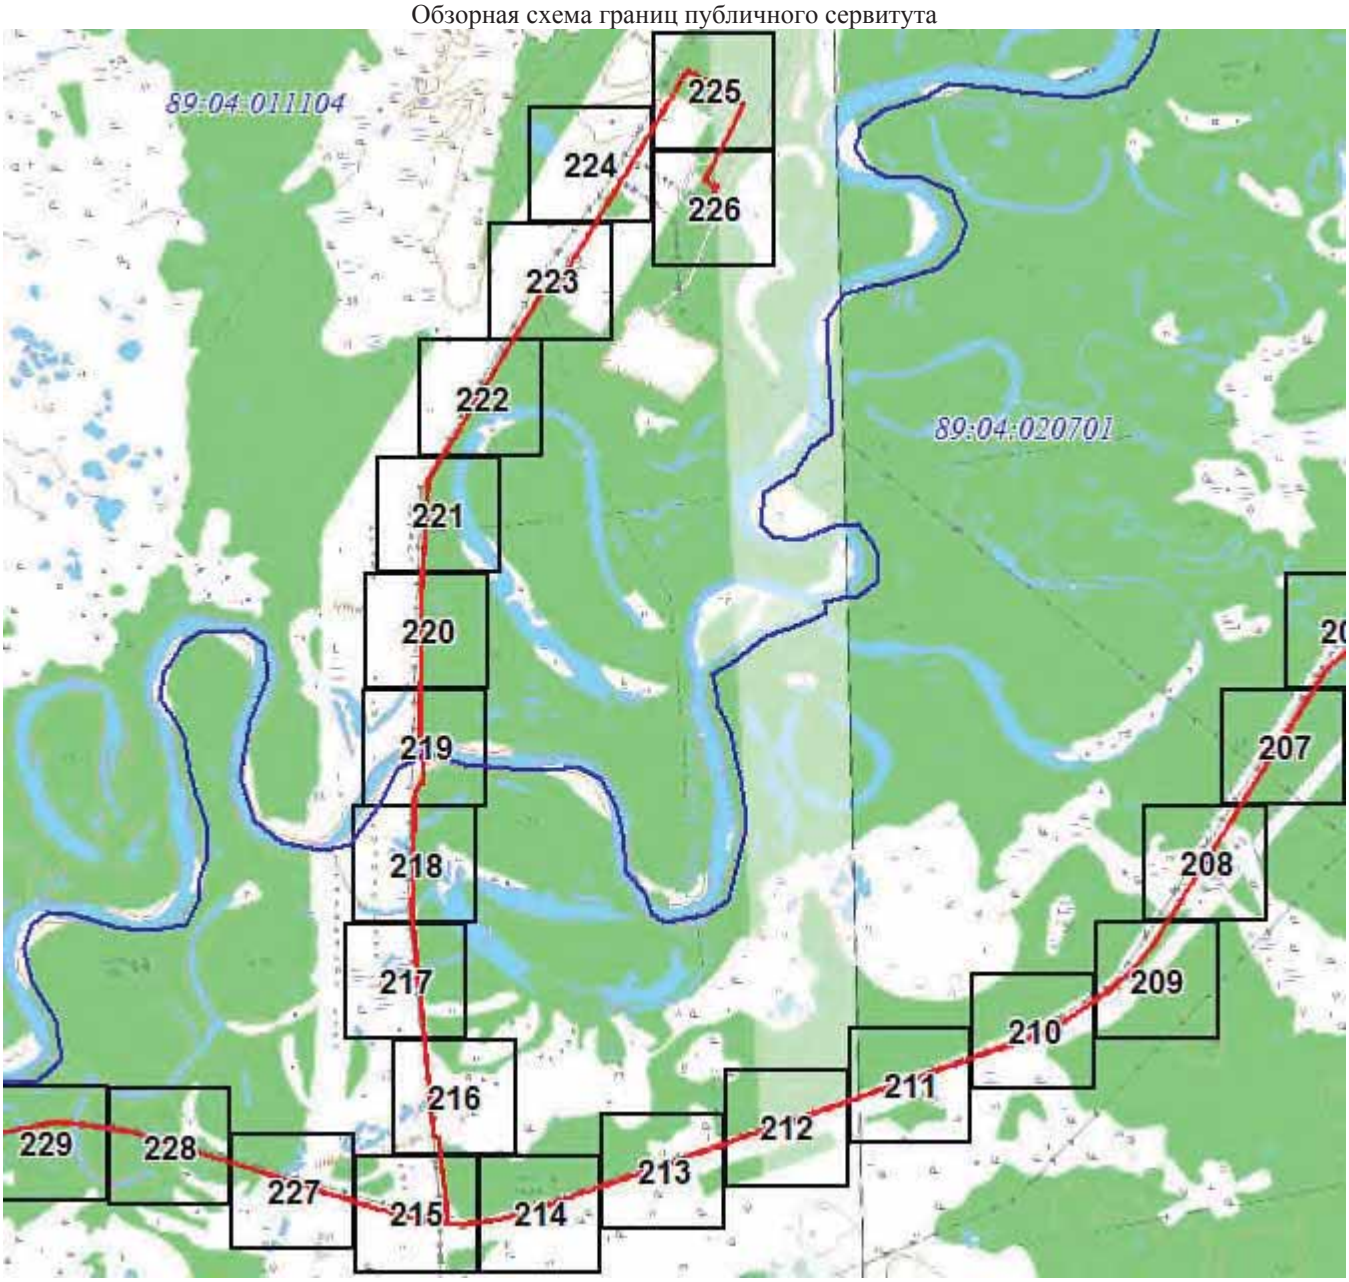

Масштаб 1:55000

Используемые условные знаки и обозначения:

Условные обозначения представлены на листе 220

Подпись Самодурова Д. Ю.


Дата 15 мая 2024 г.

Место для оттиска печати (при наличии) лица, составившего описание местоположения границ объекта

Раздел 4

Графическое описание местоположения границ публичного сервитута

Обзорная схема границ публичного сервитута

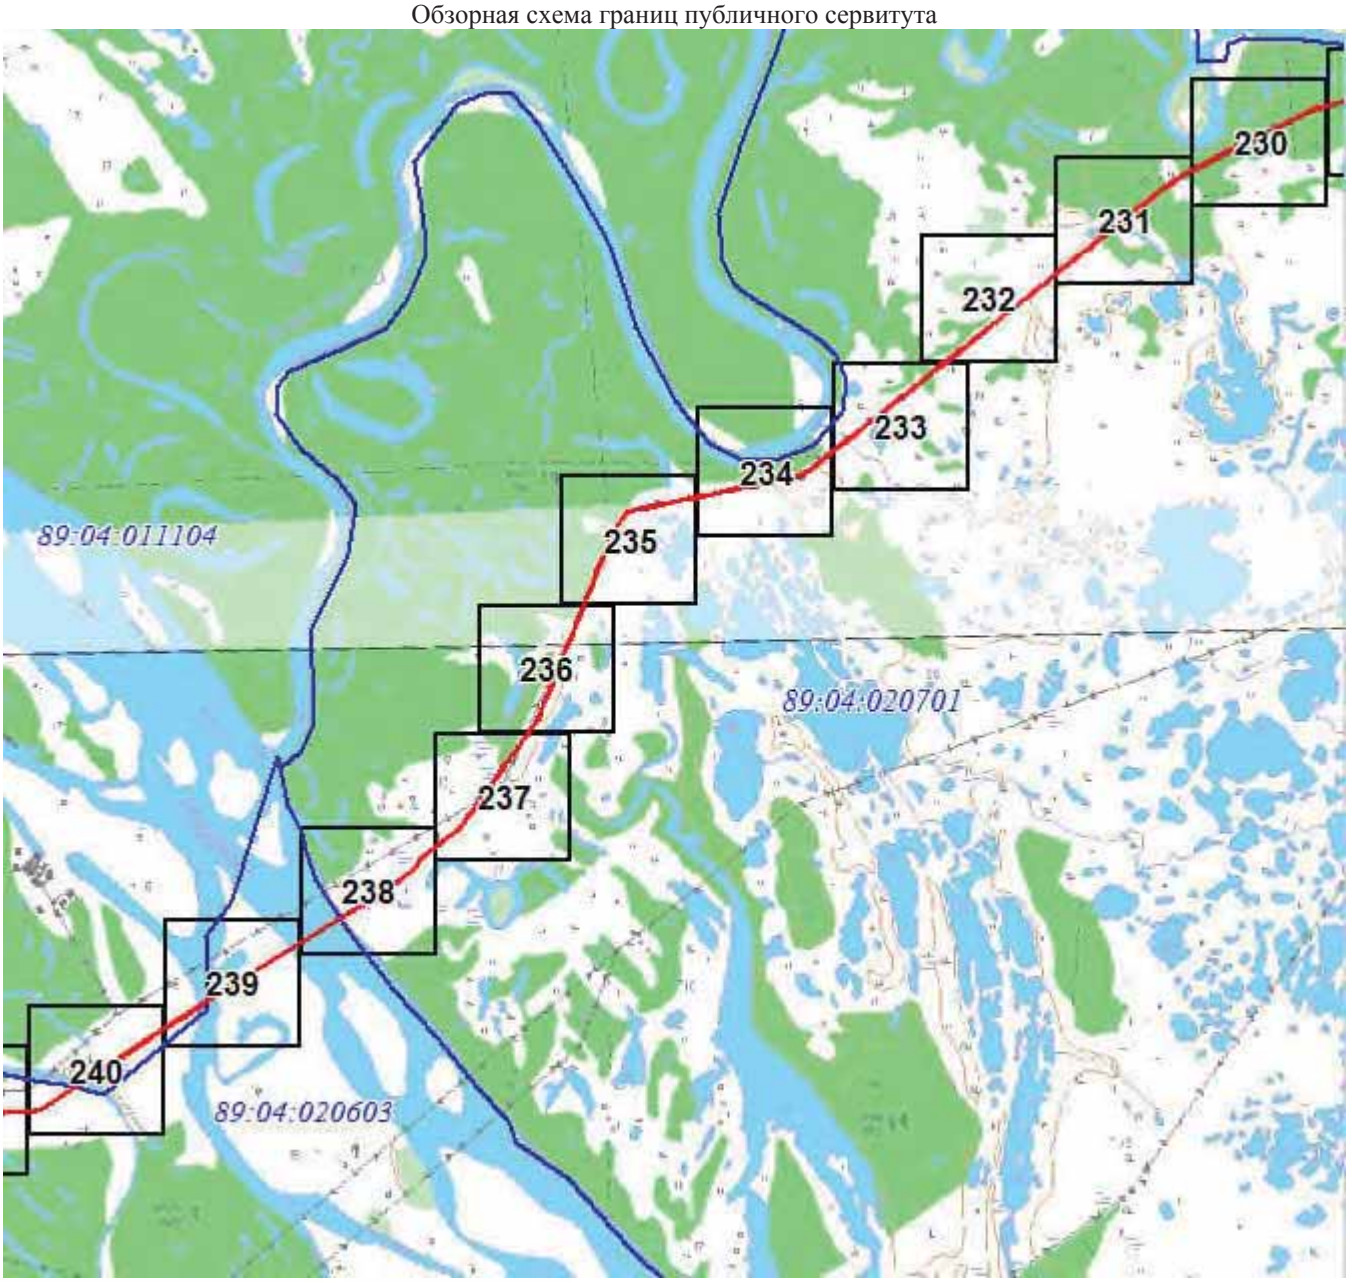

Масштаб 1:50000

Используемые условные знаки и обозначения:

Условные обозначения представлены на листе 220

Подпись Самодурова Д. Ю.


Дата 15 мая 2024 г.

Место для оттиска печати (при наличии) лица, составившего описание местоположения границ объекта

Раздел 4

Графическое описание местоположения границ публичного сервитута

Обзорная схема границ публичного сервитута

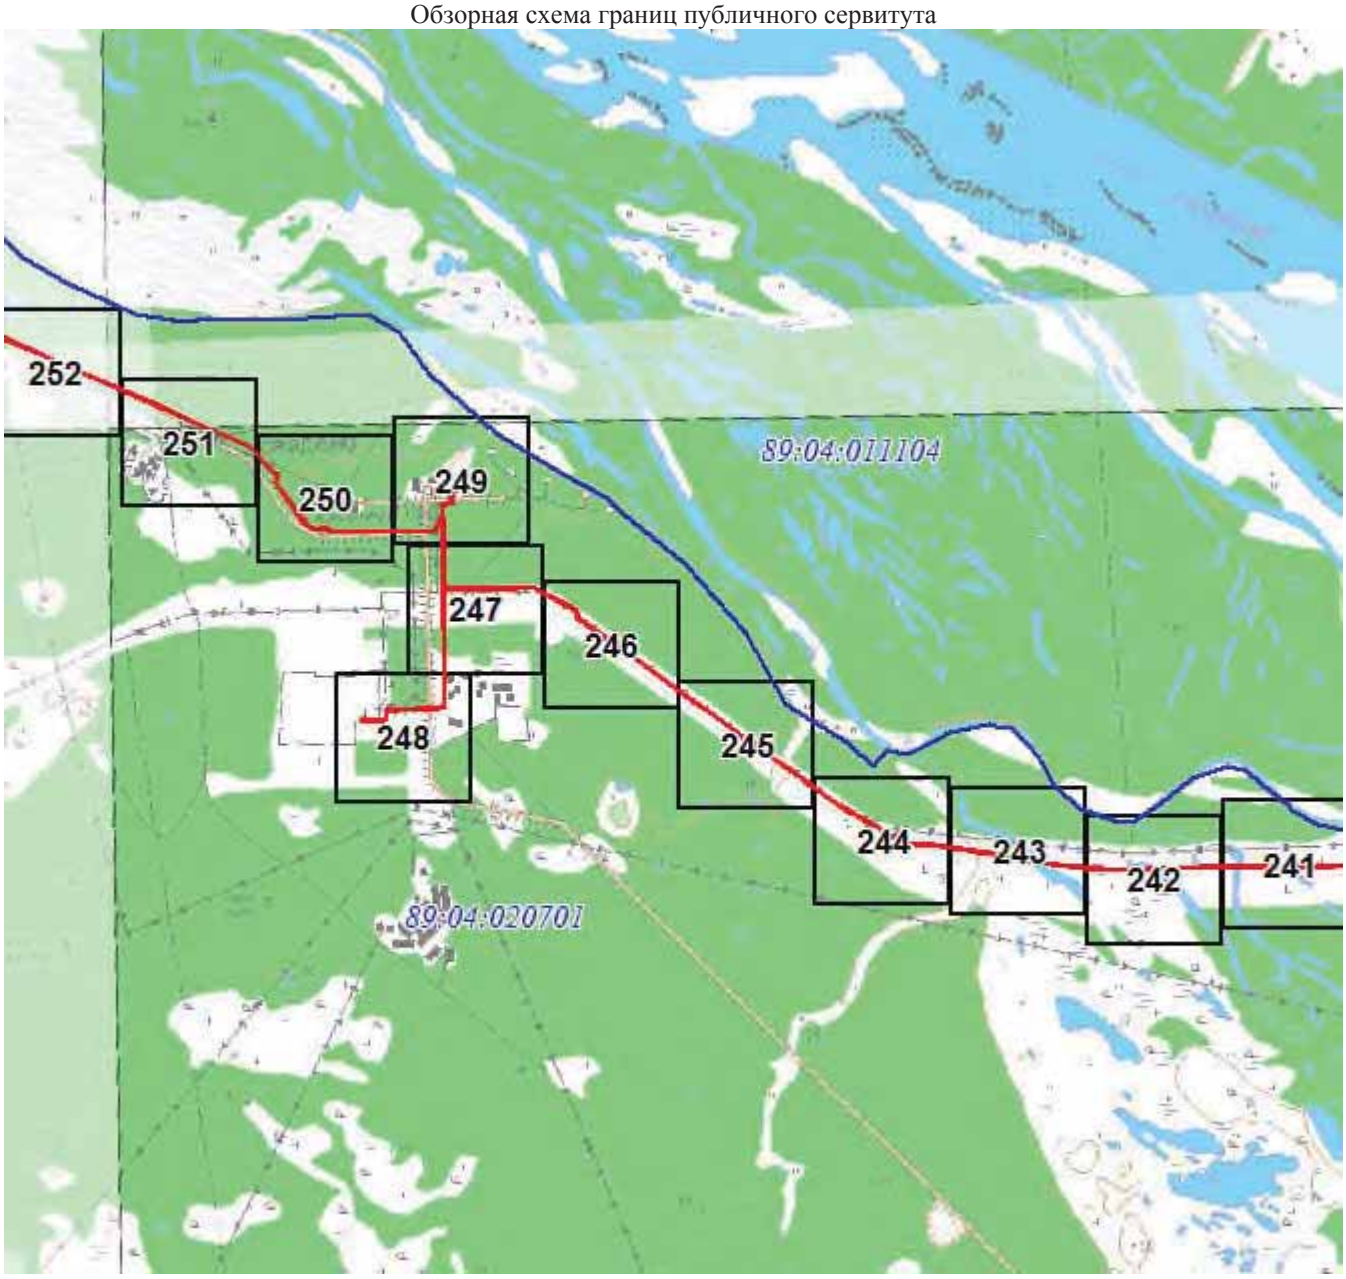

Масштаб 1:50000

Используемые условные знаки и обозначения:

Условные обозначения представлены на листе 220

Подпись Самодурова Д. Ю.


Дата 15 мая 2024 г.

Место для оттиска печати (при наличии) лица, составившего описание местоположения границ объекта

Раздел 4

Графическое описание местоположения границ публичного сервитута

Обзорная схема границ публичного сервитута

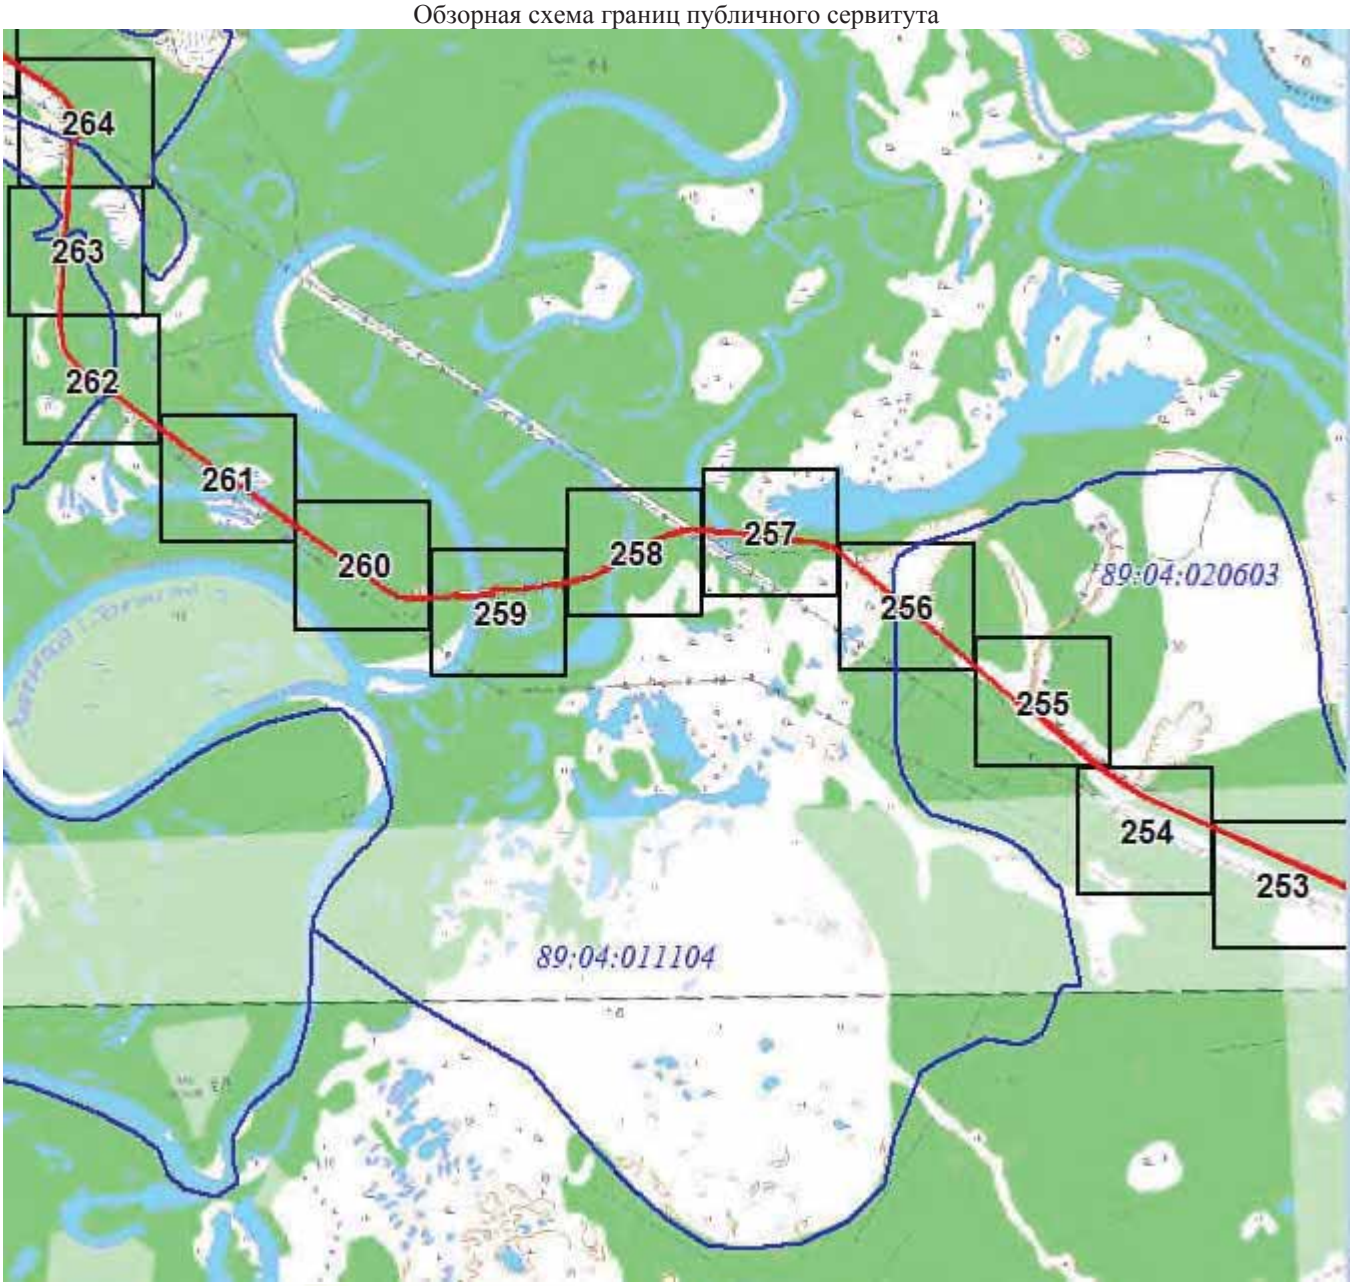

Масштаб 1:50000

Используемые условные знаки и обозначения:

Условные обозначения представлены на листе 220

Подпись Самодурова Д. Ю.


Дата 15 мая 2024 г.

Место для оттиска печати (при наличии) лица, составившего описание местоположения границ объекта

Раздел 4

Графическое описание местоположения границ публичного сервитута

Обзорная схема границ публичного сервитута

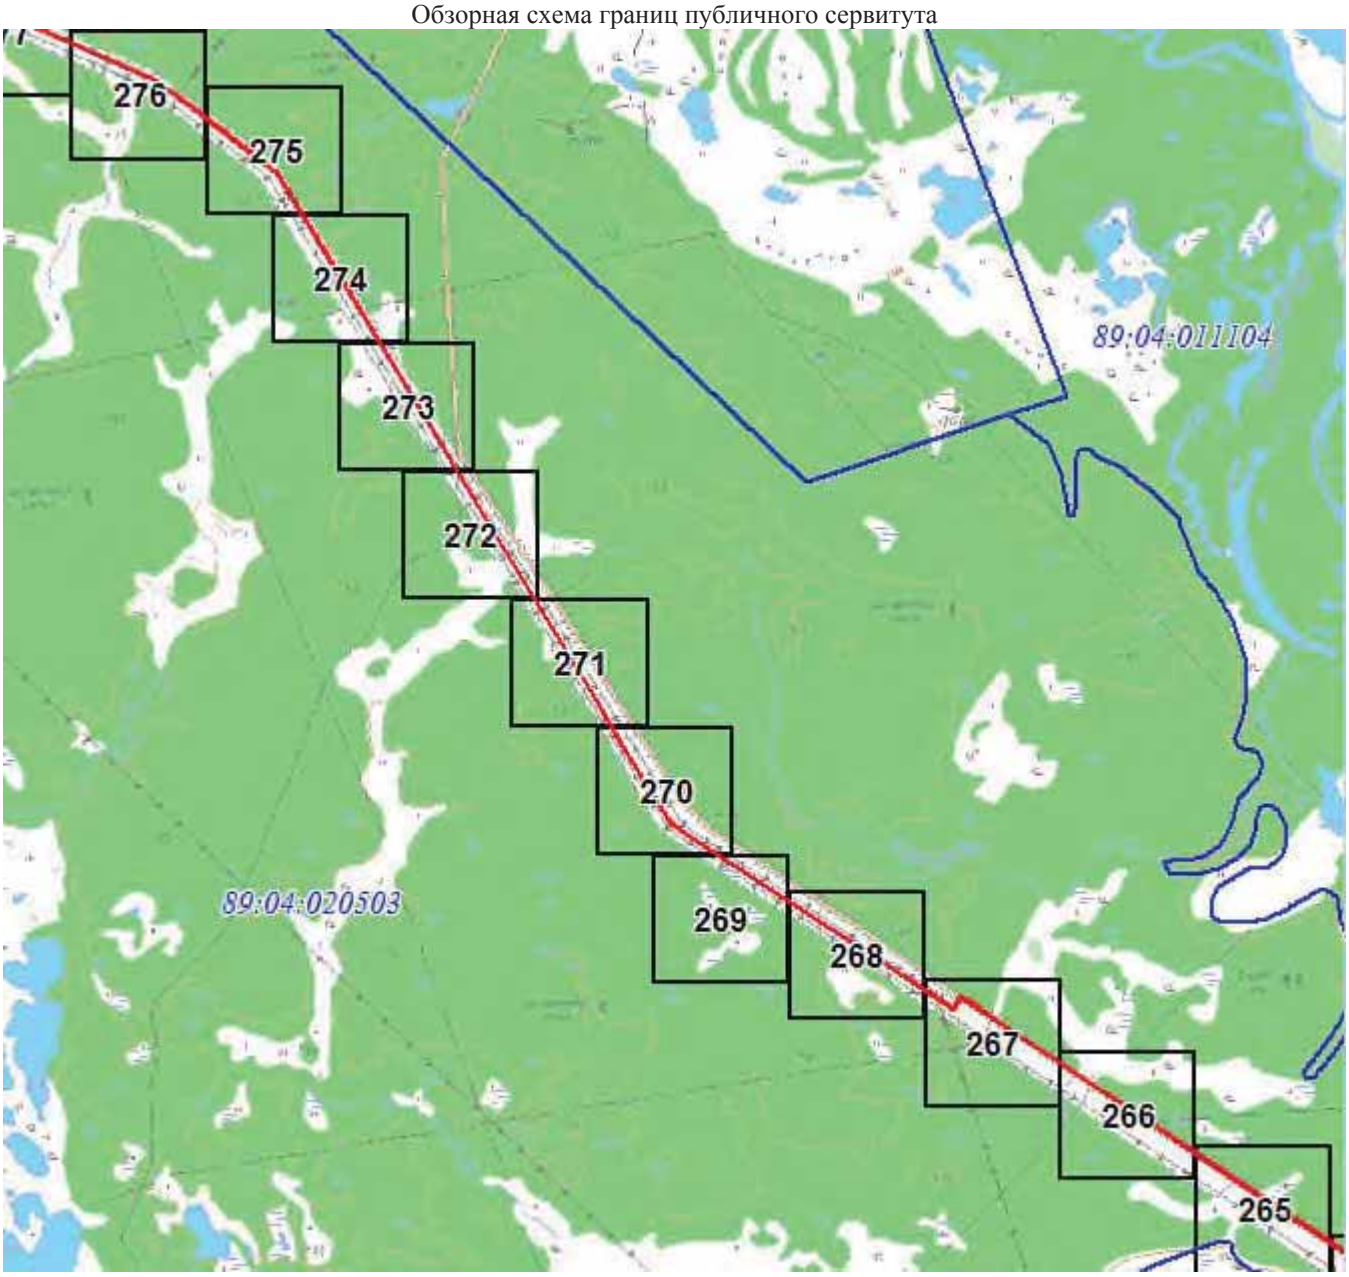

Масштаб 1:55000

Используемые условные знаки и обозначения:

Условные обозначения представлены на листе 220

Подпись Самодурова Д. Ю.


Дата 15 мая 2024 г.

Место для оттиска печати (при наличии) лица, составившего описание местоположения границ объекта

Раздел 4

Графическое описание местоположения границ публичного сервитута

Обзорная схема границ публичного сервитута

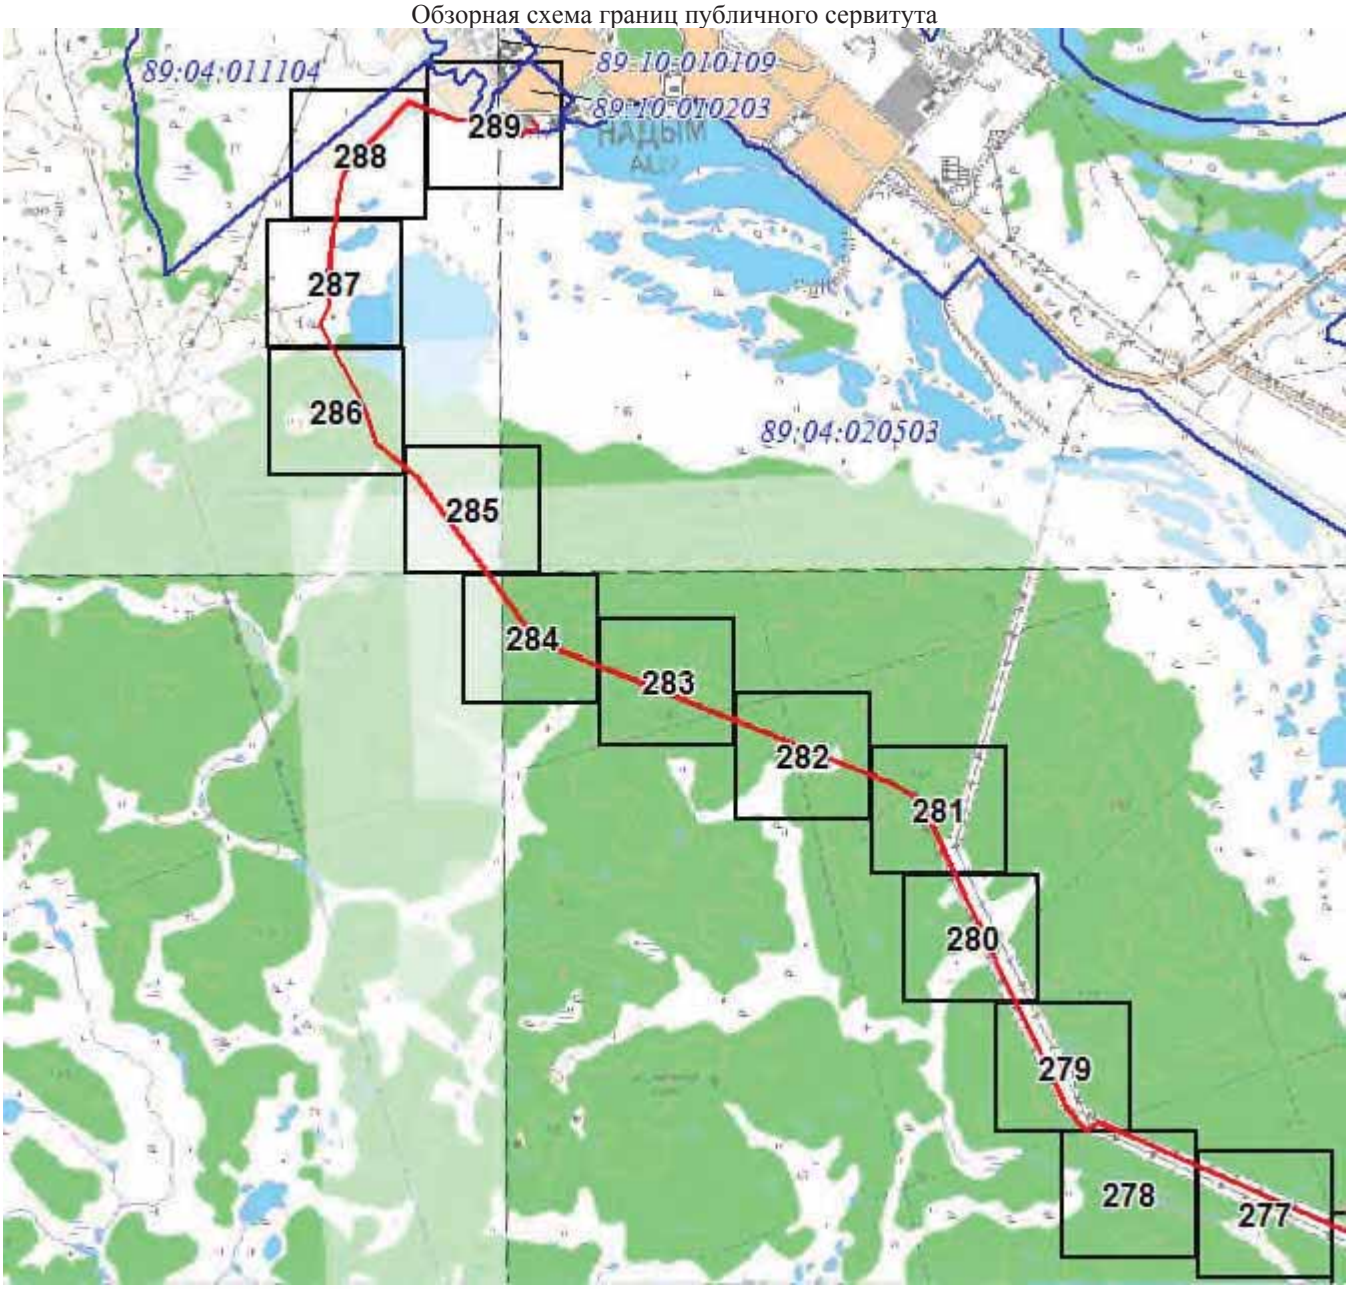

Масштаб 1:50000

Используемые условные знаки и обозначения:

Условные обозначения представлены на листе 220

Подпись Самодурова Д. Ю.

Самодурова Дарья Юрьевна

Дата 15 мая 2024 г.

Место для оттиска печати (при наличии) лица, составившего описание местоположения границ объекта

Раздел 4

Графическое описание местоположения границ публичного сервитута
Схема расположения границ публичного сервитута № 1



Масштаб 1:5000

Используемые условные знаки и обозначения:

Условные обозначения представлены на листе 220

Подпись Самодурова Д. Ю.


Дата 15 мая 2024 г.

Место для оттиска печати (при наличии) лица, составившего описание местоположения границ объекта

Раздел 4

Графическое описание местоположения границ публичного сервитута

Схема расположения границ публичного сервитута№ 2

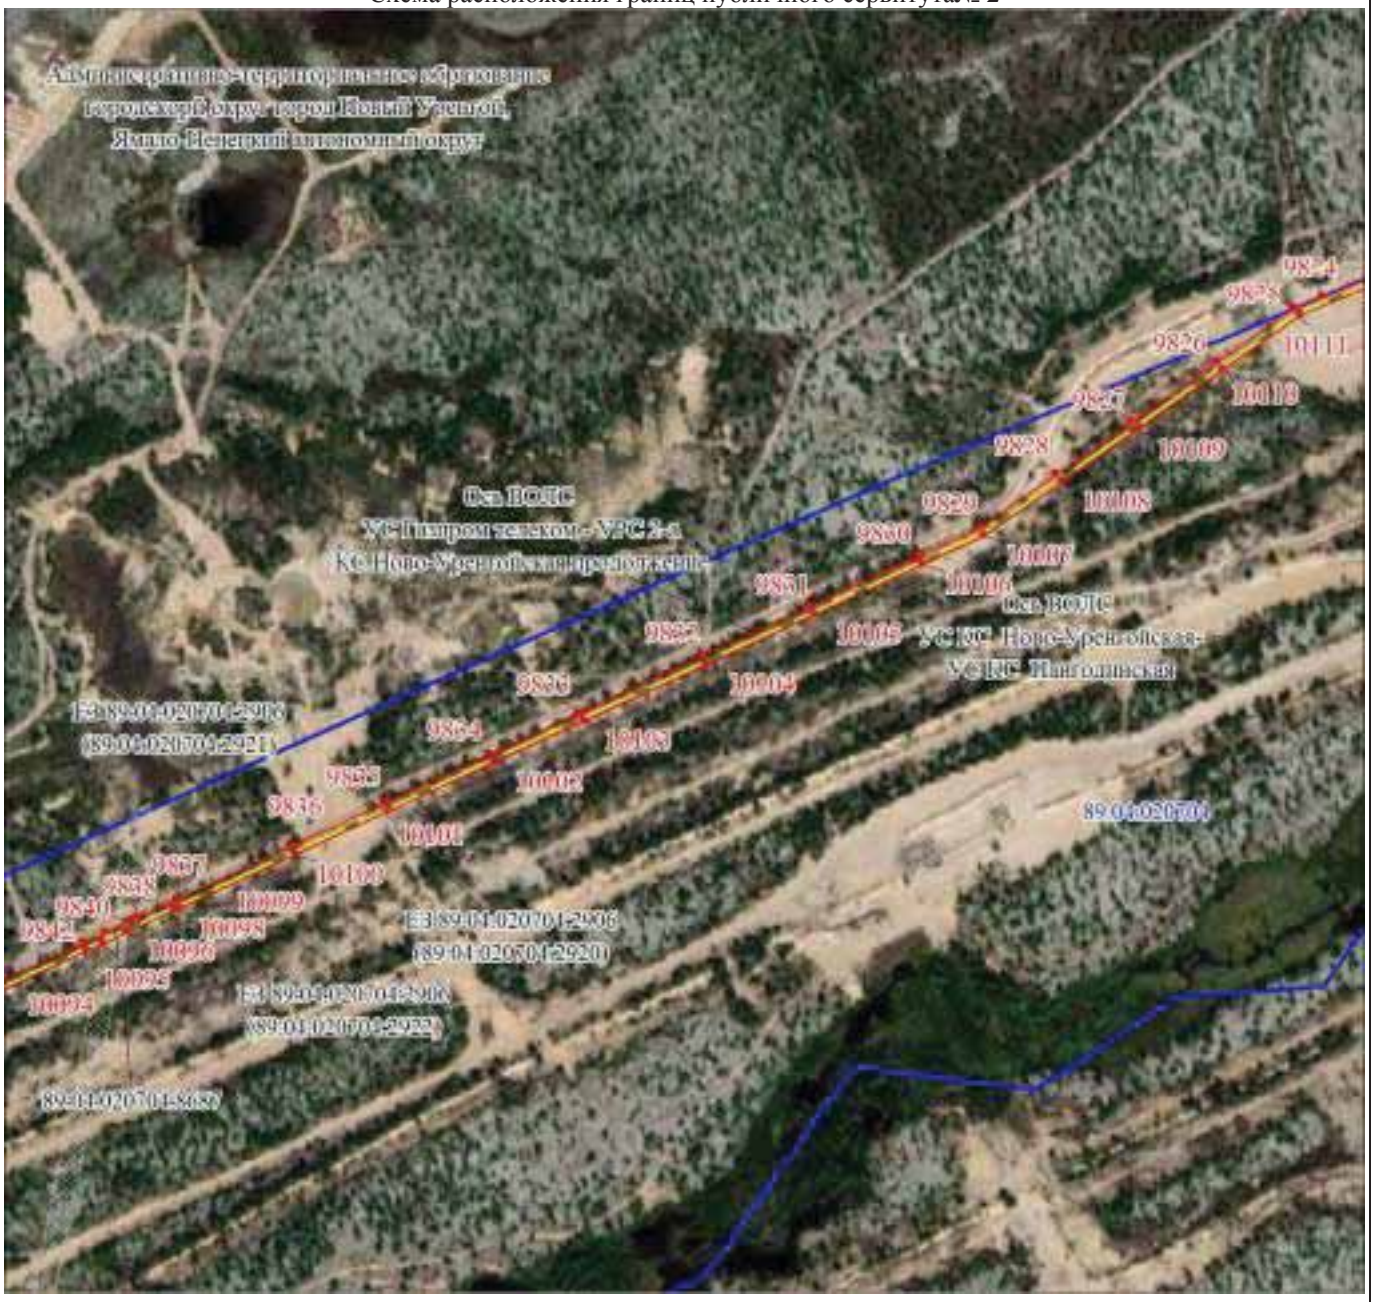

Масштаб 1:5000

Используемые условные знаки и обозначения:

Условные обозначения представлены на листе 220

Подпись Самолурова Д. Ю.


Дата 15 мая 2024 г.

Место для оттиска печати (при наличии) лица, составившего описание местоположения границ объекта

Раздел 4

Графическое описание местоположения границ публичного сервитута

Схема расположения границ публичного сервитута№ 3

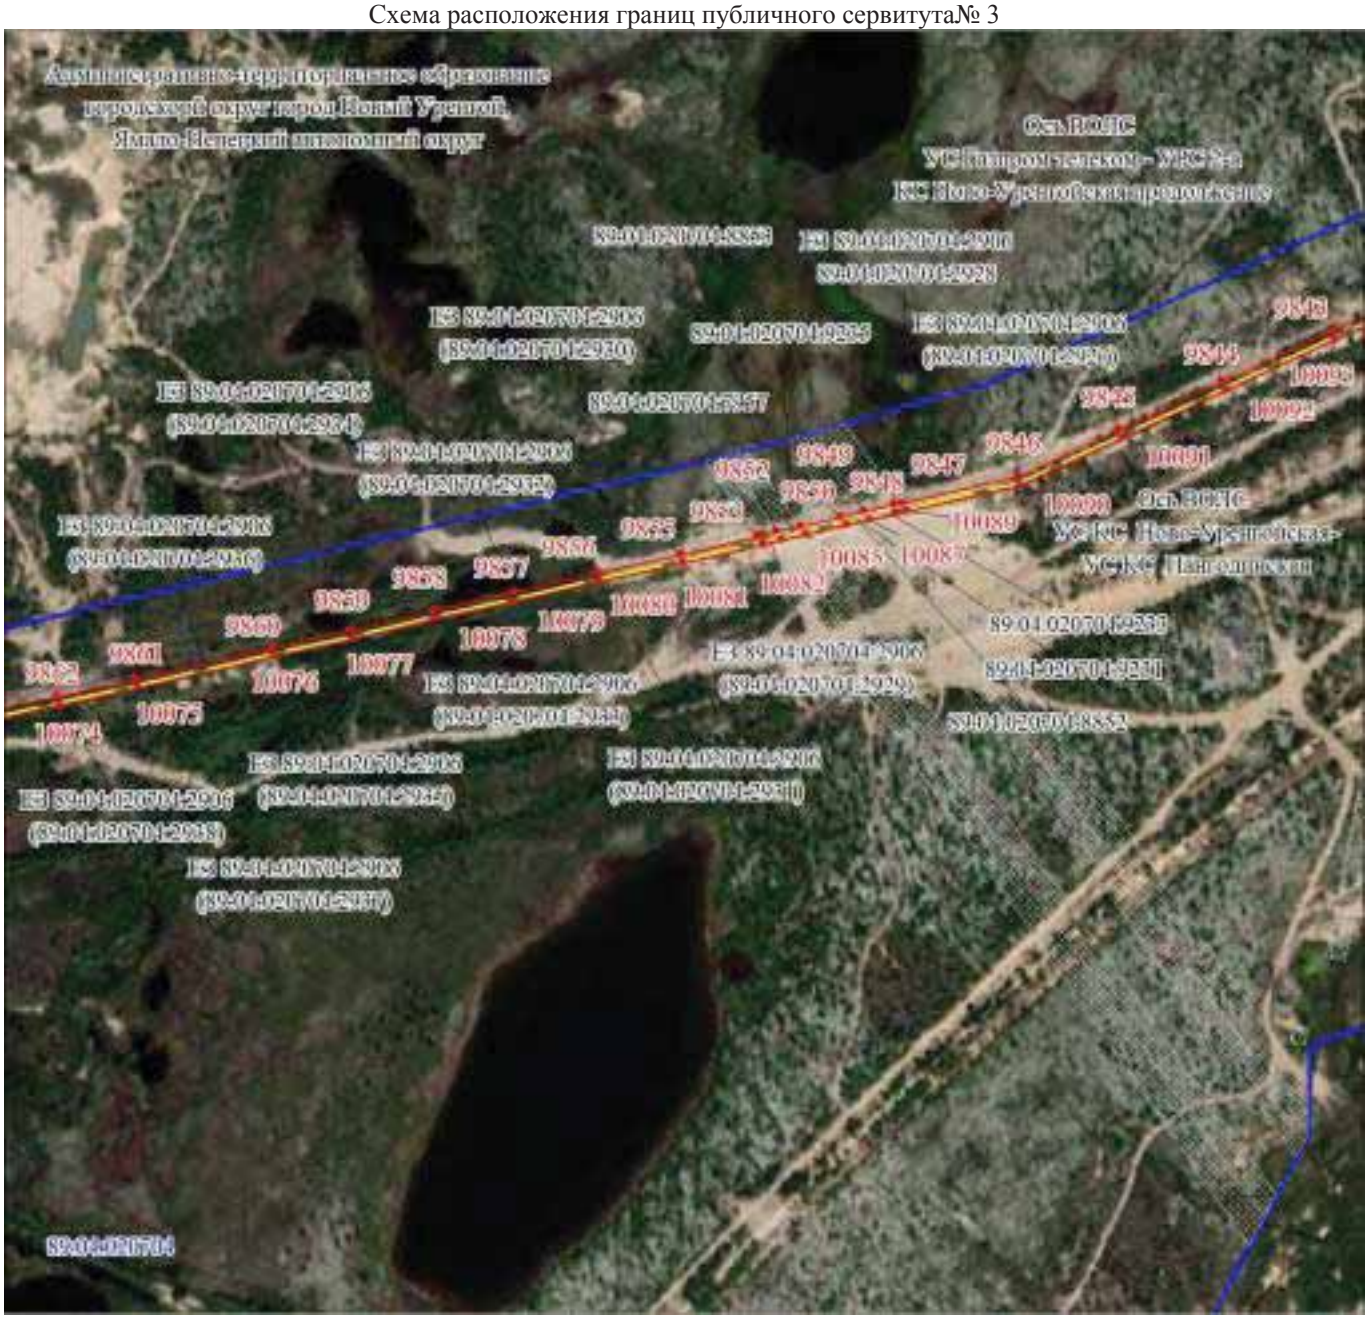

Масштаб 1:5000

Используемые условные знаки и обозначения:

Условные обозначения представлены на листе 220

Подпись _____ Самодурова Д. Ю.

Дата 15 мая 2024 г.

Место для оттиска печати (при наличии) лица, составившего описание местоположения границ объекта

Раздел 4

Графическое описание местоположения границ публичного сервитута
Схема расположения границ публичного сервитута№ 4



Масштаб 1:5000

Используемые условные знаки и обозначения:

Условные обозначения представлены на листе 220

Подпись Самодурова Д. Ю.

Дата 15 мая 2024 г.

Место для оттиска печати (при наличии) лица, составившего описание местоположения границ объекта

Раздел 4

Графическое описание местоположения границ публичного сервитута

Схема расположения границ публичного сервитута№ 5



Масштаб 1:5000

Используемые условные знаки и обозначения:

Условные обозначения представлены на листе 220

Подпись Самодурова Д. Ю.

Дата 15 мая 2024 г.

Место для оттиска печати (при наличии) лица, составившего описание местоположения границ объекта

Раздел 4

Графическое описание местоположения границ публичного сервитута

Схема расположения границ публичного сервитута№ 6



Масштаб 1:5000

Используемые условные знаки и обозначения:

Условные обозначения представлены на листе 220

Подпись Самодурова Д. Ю.

Дата 15 мая 2024 г.

Место для оттиска печати (при наличии) лица, составившего описание местоположения границ объекта

Раздел 4

Графическое описание местоположения границ публичного сервитута
Схема расположения границ публичного сервитута№ 7



Масштаб 1:5000

Используемые условные знаки и обозначения:

Условные обозначения представлены на листе 220

Подпись Самодурова Д. Ю.

Самодурова Дарья Юрьевна


Дата 15 мая 2024 г.

Место для оттиска печати (при наличии) лица, составившего описание местоположения границ объекта

Раздел 4

Графическое описание местоположения границ публичного сервитута

Схема расположения границ публичного сервитута№ 8

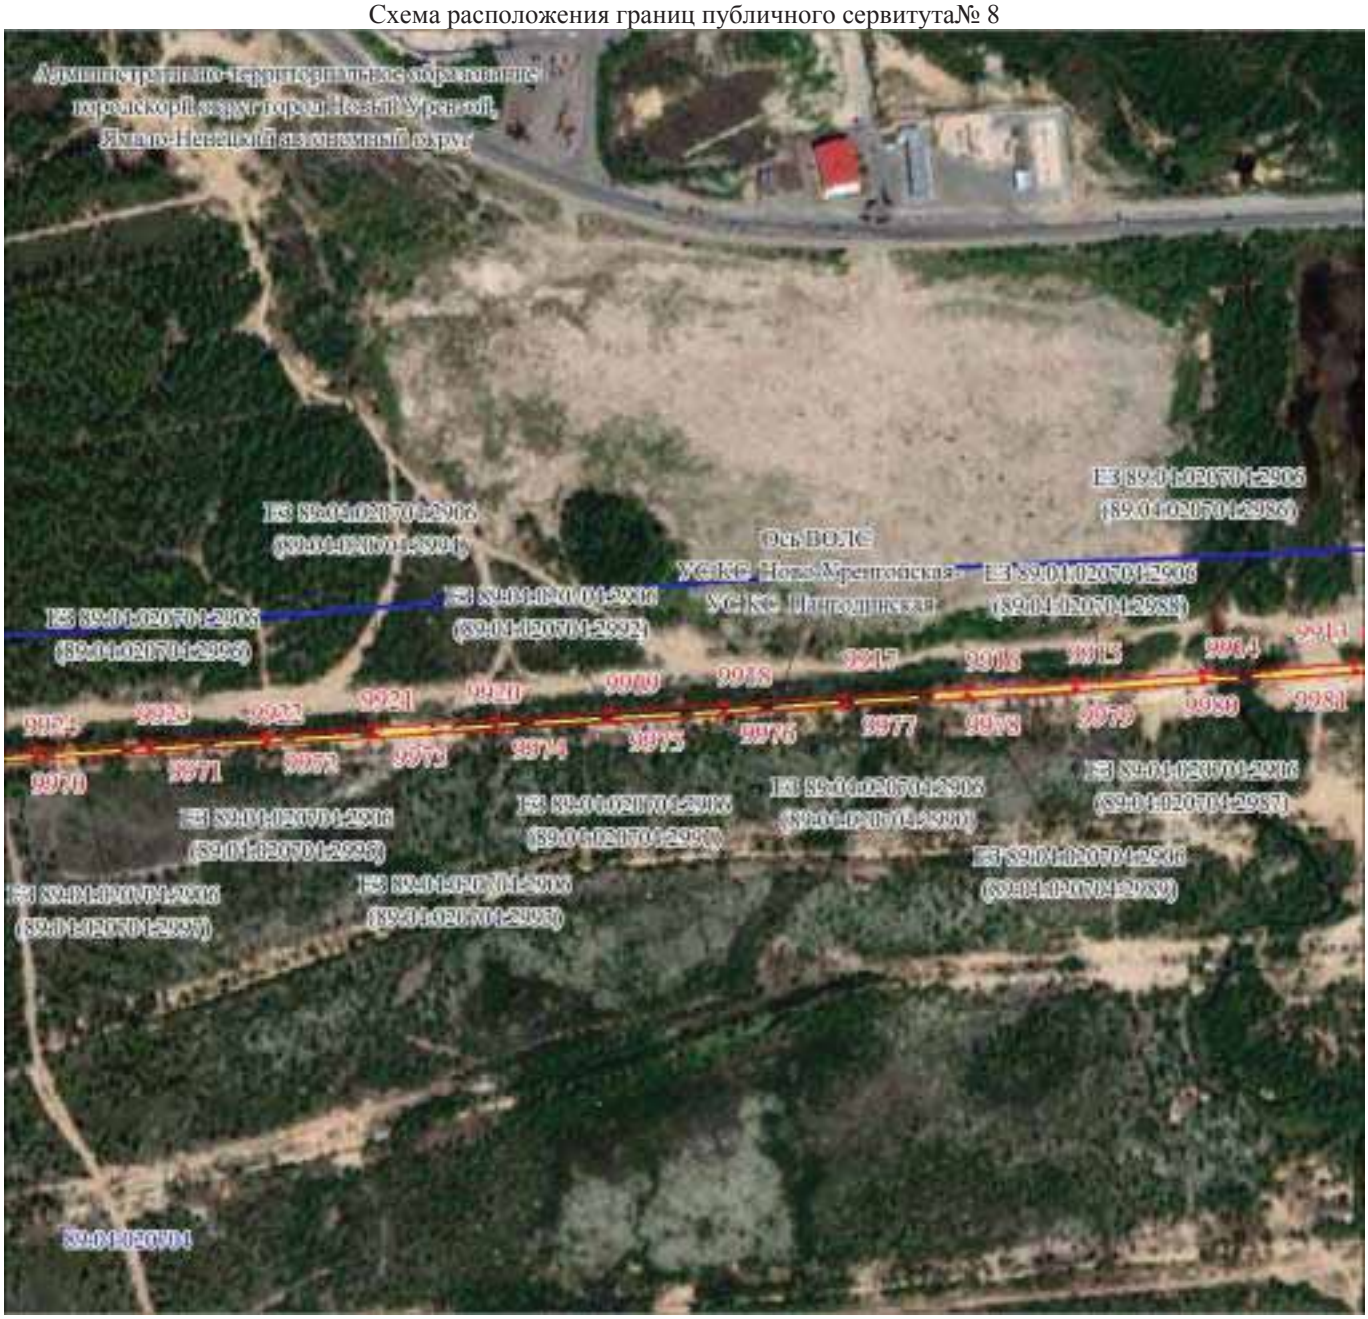

Масштаб 1:5000

Используемые условные знаки и обозначения:

Условные обозначения представлены на листе 220

Подпись Самодурова Д. Ю.

Дата 15 мая 2024 г.

Место для оттиска печати (при наличии) лица, составившего описание местоположения границ объекта

Раздел 4

Графическое описание местоположения границ публичного сервитута

Схема расположения границ публичного сервитута№ 9



Масштаб 1:5000

Используемые условные знаки и обозначения:

Условные обозначения представлены на листе 220

Подпись Самодурова Д. Ю.

Дата 15 мая 2024 г.

Место для оттиска печати (при наличии) лица, составившего описание местоположения границ объекта

Раздел 4

Графическое описание местоположения границ публичного сервитута

Схема расположения границ публичного сервитута№ 10



Масштаб 1:5000

Используемые условные знаки и обозначения:

Условные обозначения представлены на листе 220

Подпись _____ Самодурова Д. Ю.

Дата 15 мая 2024 г.

Место для оттиска печати (при наличии) лица, составившего описание местоположения границ объекта

Раздел 4

Графическое описание местоположения границ публичного сервитута

Схема расположения границ публичного сервитута№ 11



Масштаб 1:5000

Используемые условные знаки и обозначения:

Условные обозначения представлены на листе 220

Подпись Самолурова Д. Ю.

Дата 15 мая 2024 г.

Место для оттиска печати (при наличии) лица, составившего описание местоположения границ объекта

Раздел 4

Графическое описание местоположения границ публичного сервитута

Схема расположения границ публичного сервитута№ 12



Масштаб 1:5000

Используемые условные знаки и обозначения:

Условные обозначения представлены на листе 220

Подпись Самодурова Д. Ю.

Дата 15 мая 2024 г.

Место для оттиска печати (при наличии) лица, составившего описание местоположения границ объекта

Раздел 4

Графическое описание местоположения границ публичного сервитута

Схема расположения границ публичного сервитута№ 13



Масштаб 1:5000

Используемые условные знаки и обозначения:

Условные обозначения представлены на листе 220

Подпись Самолурова Д. Ю.

Дата 15 мая 2024 г.

Место для оттиска печати (при наличии) лица, составившего описание местоположения границ объекта

Раздел 4

Графическое описание местоположения границ публичного сервитута

Схема расположения границ публичного сервитута№ 14



Масштаб 1:5000

Используемые условные знаки и обозначения:

Условные обозначения представлены на листе 220

Подпись Самолурова Д. Ю.


Дата 15 мая 2024 г.

Место для оттиска печати (при наличии) лица, составившего описание местоположения границ объекта

Раздел 4

Графическое описание местоположения границ публичного сервитута

Схема расположения границ публичного сервитута№ 15

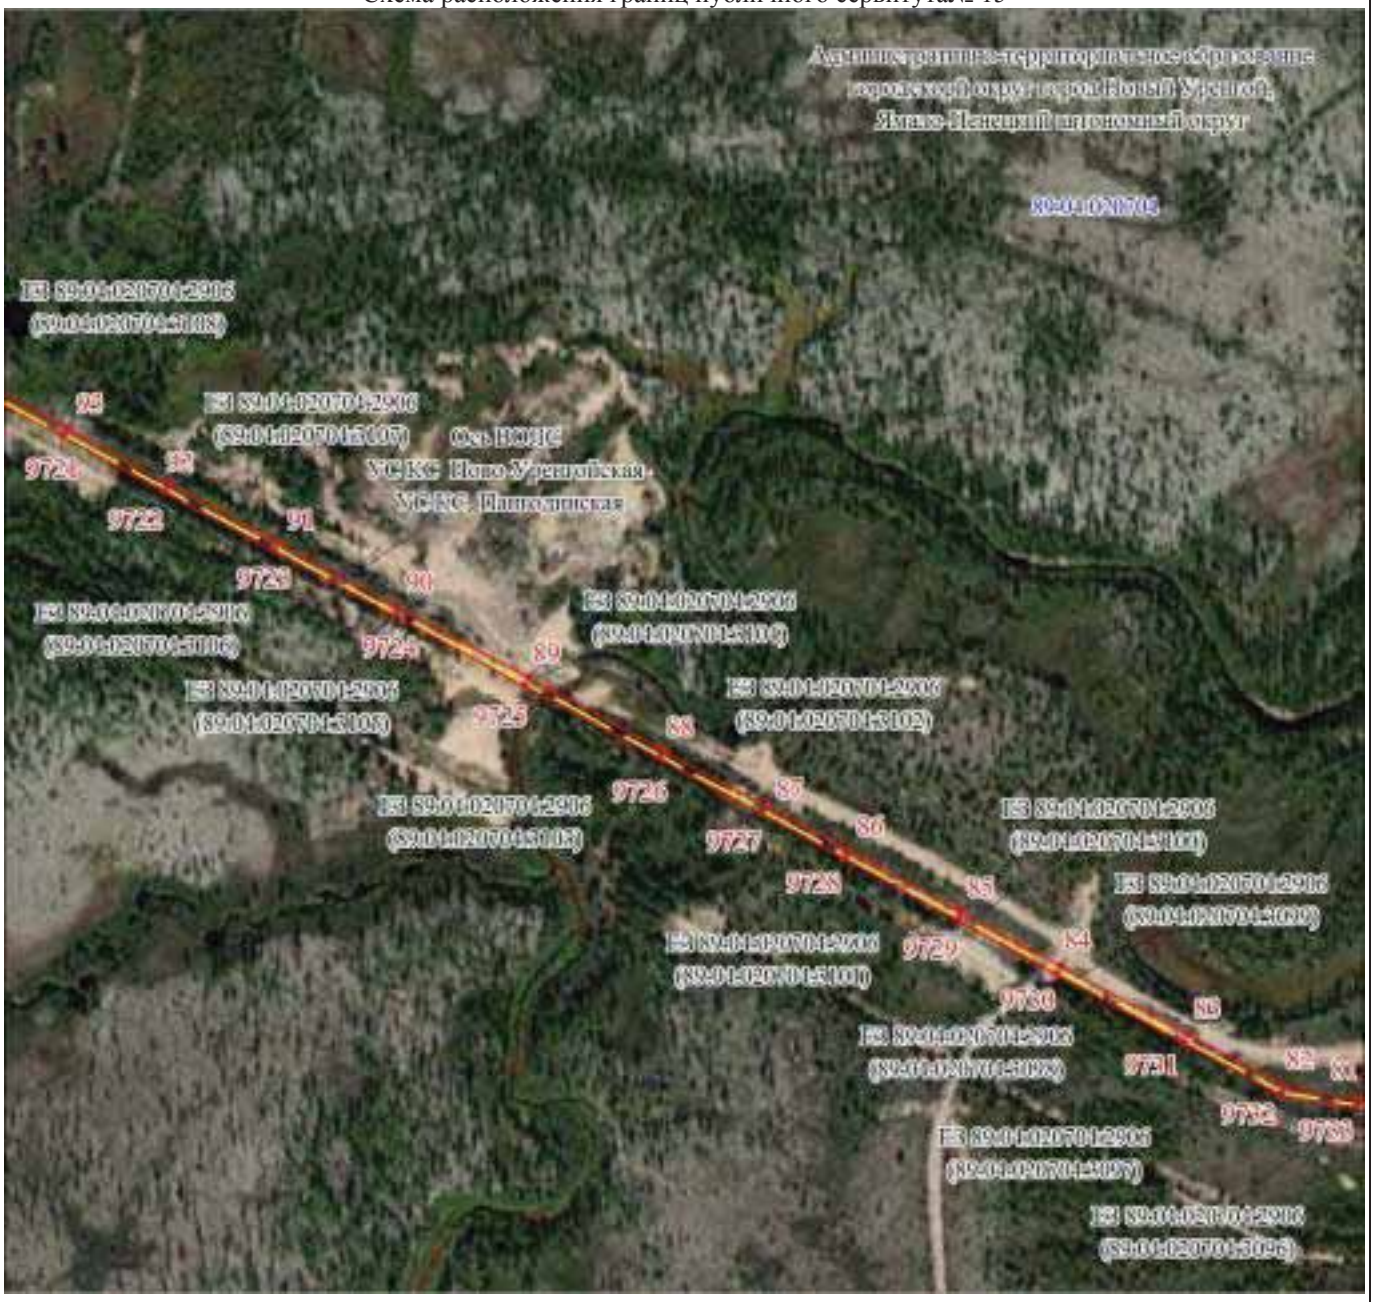

Масштаб 1:5000

Используемые условные знаки и обозначения:

Условные обозначения представлены на листе 220

Подпись Самодурова Д. Ю.

Самодурова Дарья Юрьевна


Дата 15 мая 2024 г.

Место для оттиска печати (при наличии) лица, составившего описание местоположения границ объекта

Раздел 4

Графическое описание местоположения границ публичного сервитута

Схема расположения границ публичного сервитута№ 16

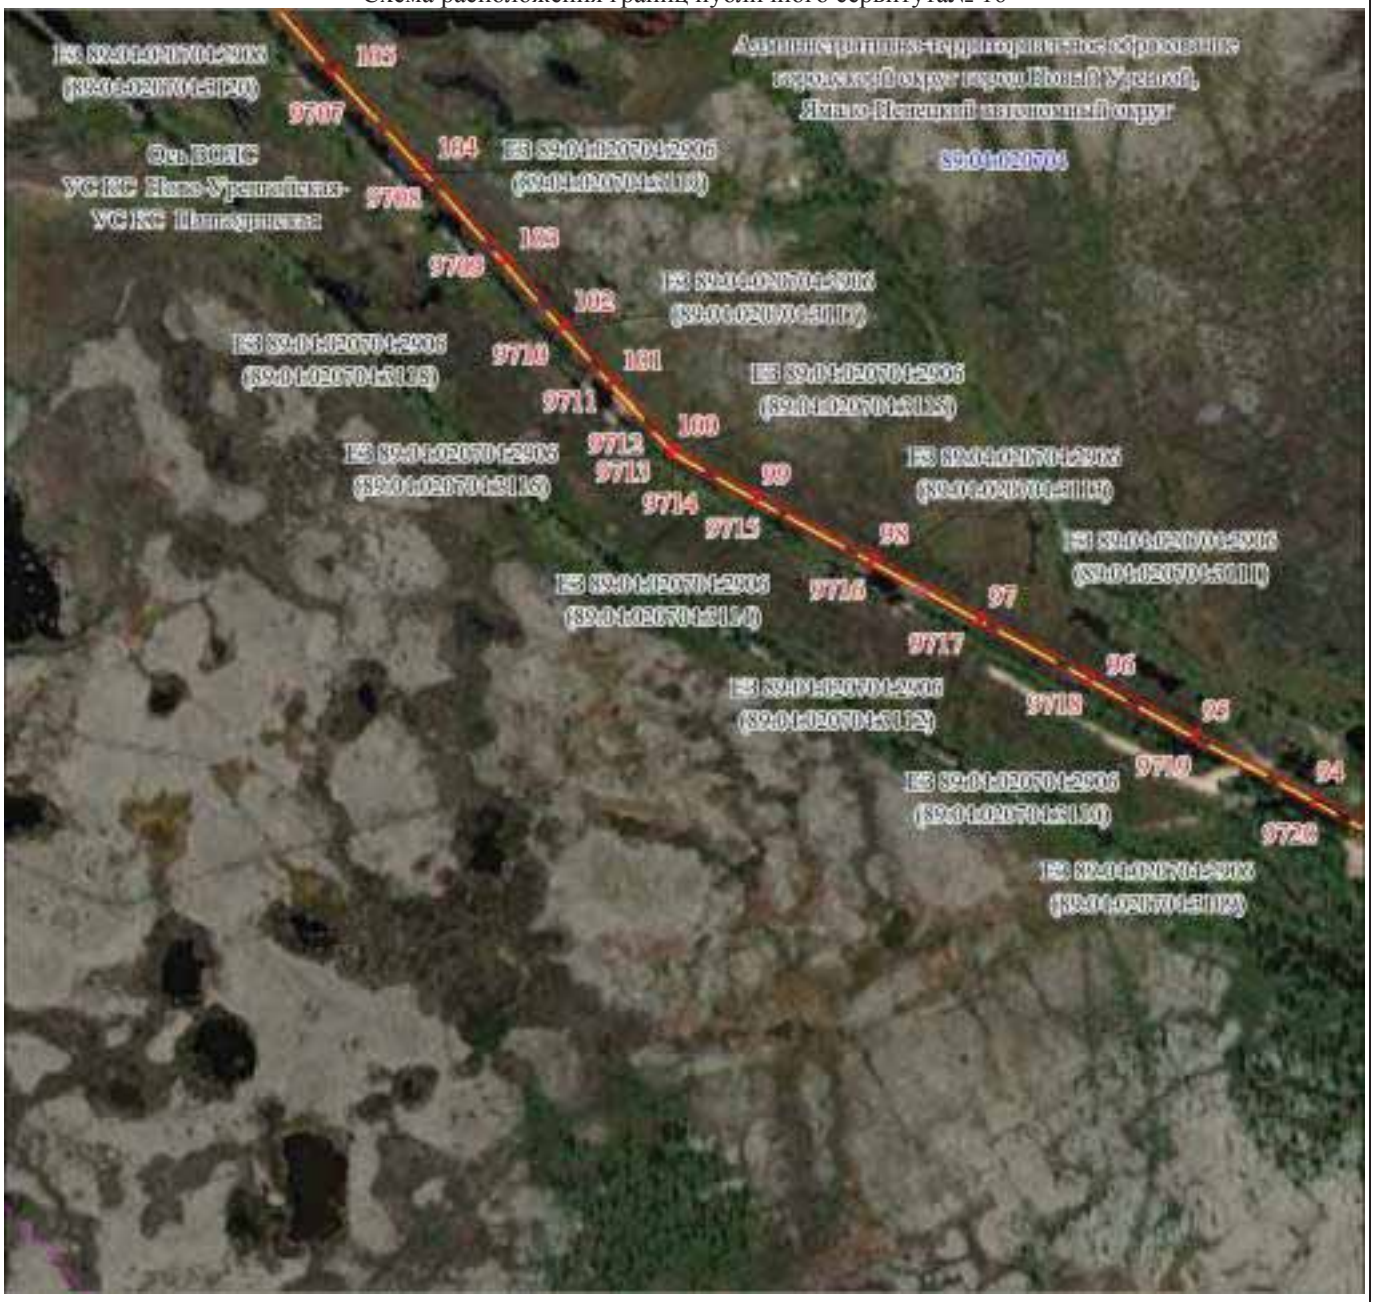

Масштаб 1:5000

Используемые условные знаки и обозначения:

Условные обозначения представлены на листе 220

Подпись Самодурова Д. Ю.

Дата 15 мая 2024 г.

Место для оттиска печати (при наличии) лица, составившего описание местоположения границ объекта

Раздел 4

Графическое описание местоположения границ публичного сервитута

Схема расположения границ публичного сервитута№ 17



Масштаб 1:5000

Используемые условные знаки и обозначения:

Условные обозначения представлены на листе 220

Подпись Самодурова Д. Ю.

Дата 15 мая 2024 г.

Место для оттиска печати (при наличии) лица, составившего описание местоположения границ объекта

Раздел 4

Графическое описание местоположения границ публичного сервитута

Схема расположения границ публичного сервитута№ 18



Масштаб 1:5000

Используемые условные знаки и обозначения:

Условные обозначения представлены на листе 220

Подпись Самодурова Д. Ю.


Дата 15 мая 2024 г.

Место для оттиска печати (при наличии) лица, составившего описание местоположения границ объекта

Раздел 4

Графическое описание местоположения границ публичного сервитута

Схема расположения границ публичного сервитута№ 19

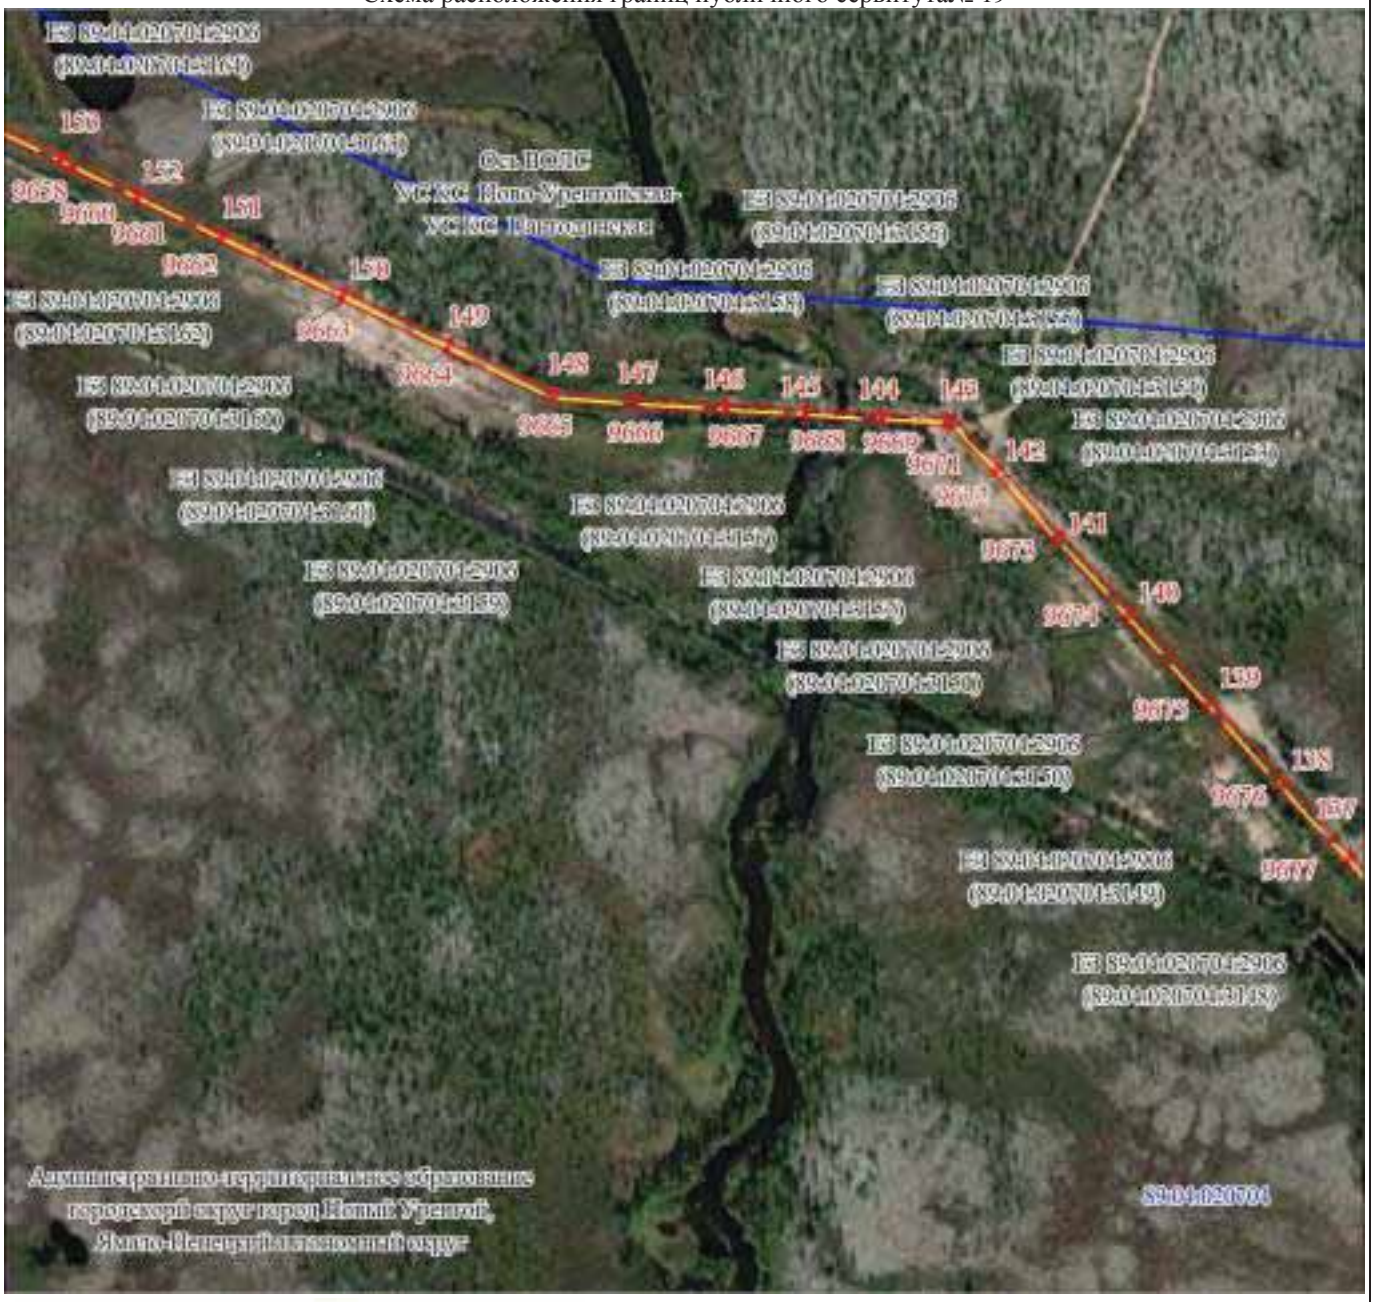

Масштаб 1:5000

Используемые условные знаки и обозначения:

Условные обозначения представлены на листе 220

Подпись Самодурова Д. Ю.


Дата 15 мая 2024 г.

Место для оттиска печати (при наличии) лица, составившего описание местоположения границ объекта

Раздел 4

Графическое описание местоположения границ публичного сервитута

Схема расположения границ публичного сервитута№ 20

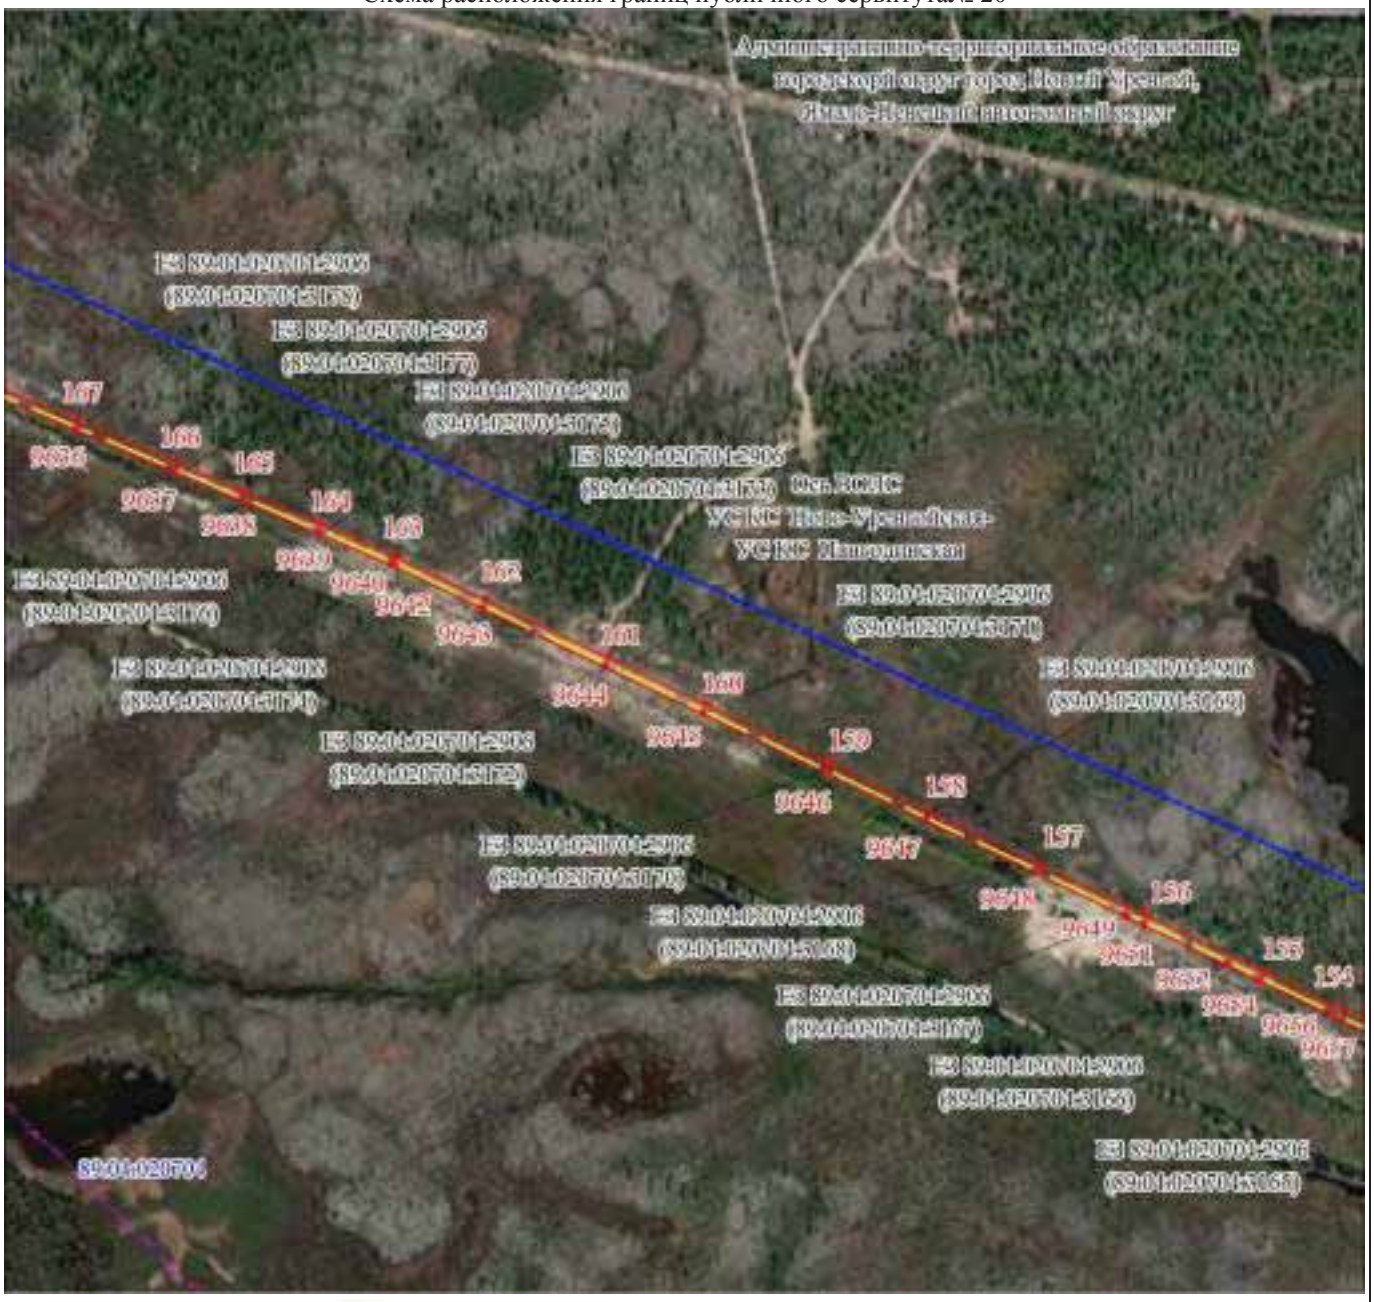

Масштаб 1:5000

Используемые условные знаки и обозначения:

Условные обозначения представлены на листе 220

Подпись _____ Самодурова Д. Ю.


Дата 15 мая 2024 г.

Место для оттиска печати (при наличии) лица, составившего описание местоположения границ объекта

Раздел 4

Графическое описание местоположения границ публичного сервитута


Схема расположения границ публичного сервитута№ 21

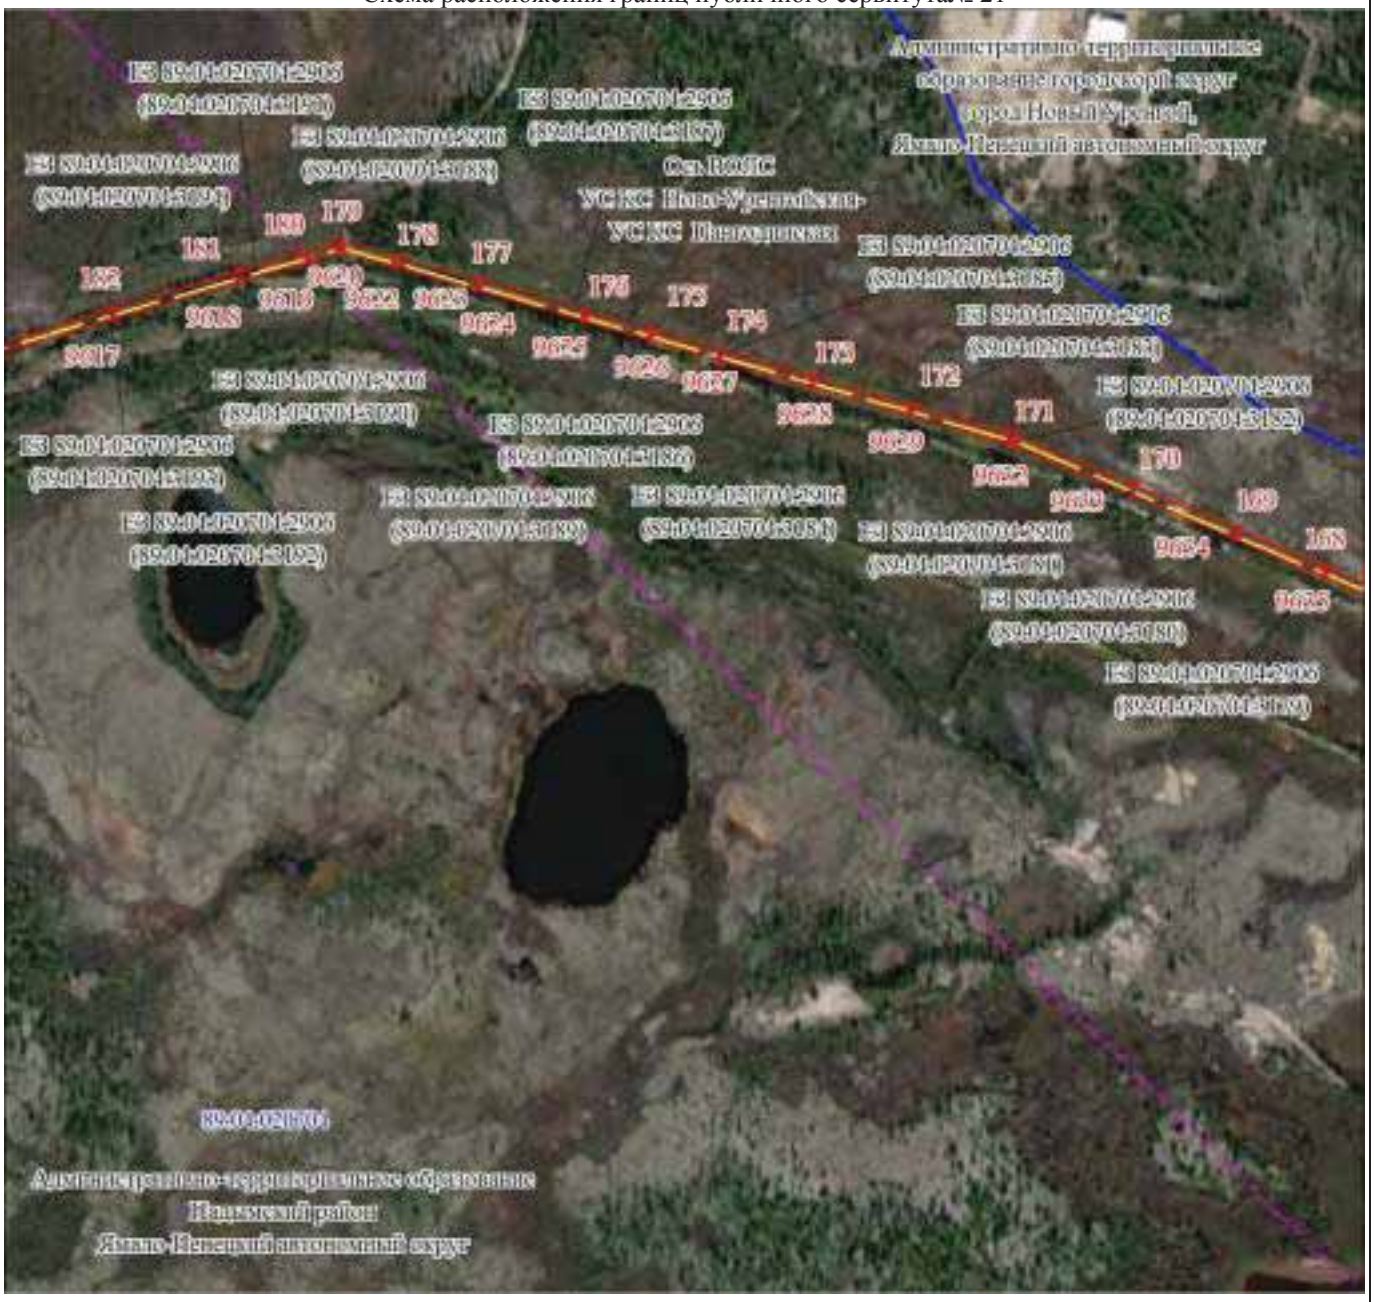
Административно-территориальное образование городской округ города Новый Уренгой, Ямало-Ненецкий автономный округ
ЗУ1 89:04:020701:2906 (89:04:020701:3193)
ЗУ1 89:04:020701:2906 (89:04:020701:3194)
ЗУ1 89:04:020701:2906 (89:04:020701:3188)
ЗУ1 89:04:020701:2906 (89:04:020701:3187)
Ост.1006 ГС
УС1 ГС Ново-Уренгойская-
УС2 ГС Пангодинская
ЗУ1 89:04:020701:2906 (89:04:020701:3185)
ЗУ1 89:04:020701:2906 (89:04:020701:3183)
ЗУ1 89:04:020701:2906 (89:04:020701:3186)
ЗУ1 89:04:020701:2906 (89:04:020701:3184)
ЗУ1 89:04:020701:2906 (89:04:020701:3182)
ЗУ1 89:04:020701:2906 (89:04:020701:3180)
ЗУ1 89:04:020701:2906 (89:04:020701:3181)
ЗУ1 89:04:020701:2906 (89:04:020701:3179)
ЗУ1 89:04:020701:2906 (89:04:020701:3178)
ЗУ1 89:04:020701:2906 (89:04:020701:3177)
ЗУ1 89:04:020701:2906 (89:04:020701:3176)
ЗУ1 89:04:020701:2906 (89:04:020701:3175)
ЗУ1 89:04:020701:2906 (89:04:020701:3174)
ЗУ1 89:04:020701:2906 (89:04:020701:3173)
ЗУ1 89:04:020701:2906 (89:04:020701:3172)
ЗУ1 89:04:020701:2906 (89:04:020701:3171)
ЗУ1 89:04:020701:2906 (89:04:020701:3170)
ЗУ1 89:04:020701:2906 (89:04:020701:3169)
ЗУ1 89:04:020701:2906 (89:04:020701:3168)
ЗУ1 89:04:020701:2906 (89:04:020701:3167)
ЗУ1 89:04:020701:2906

Раздел 4

Графическое описание местоположения границ публичного сервитута


Схема расположения границ публичного сервитута№ 22

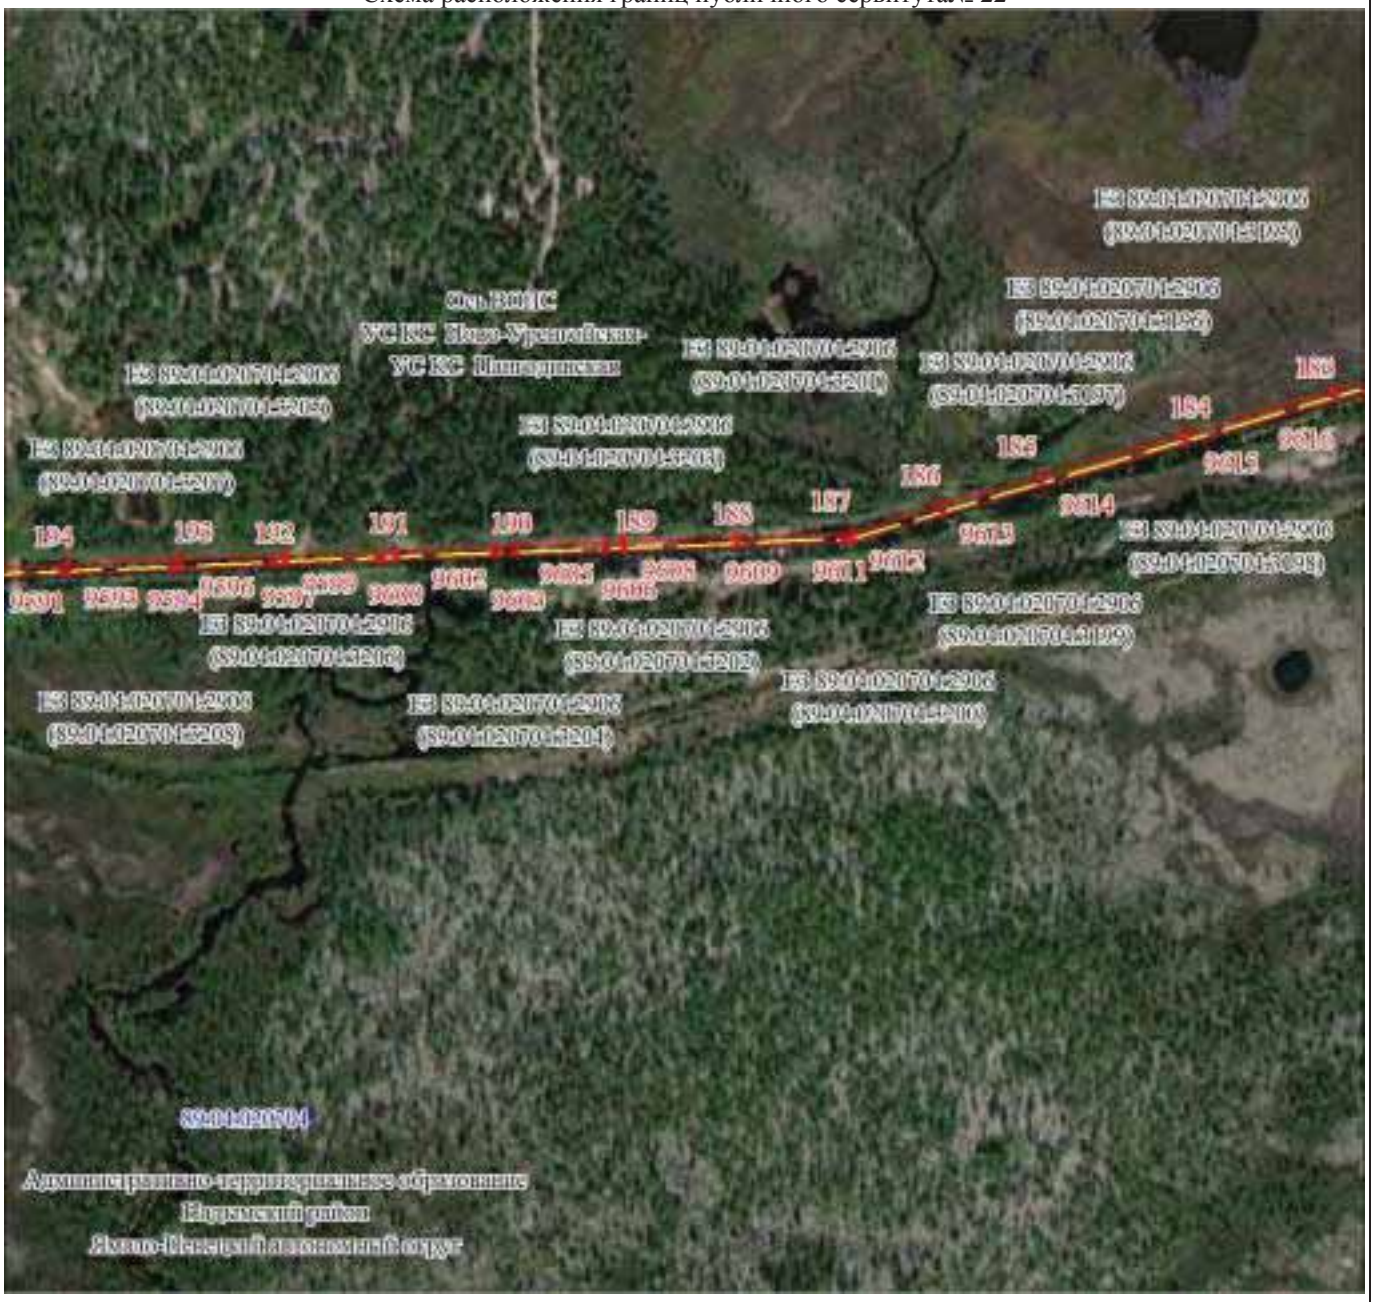

Раздел 4

Графическое описание местоположения границ публичного сервитута

Схема расположения границ публичного сервитута№ 23

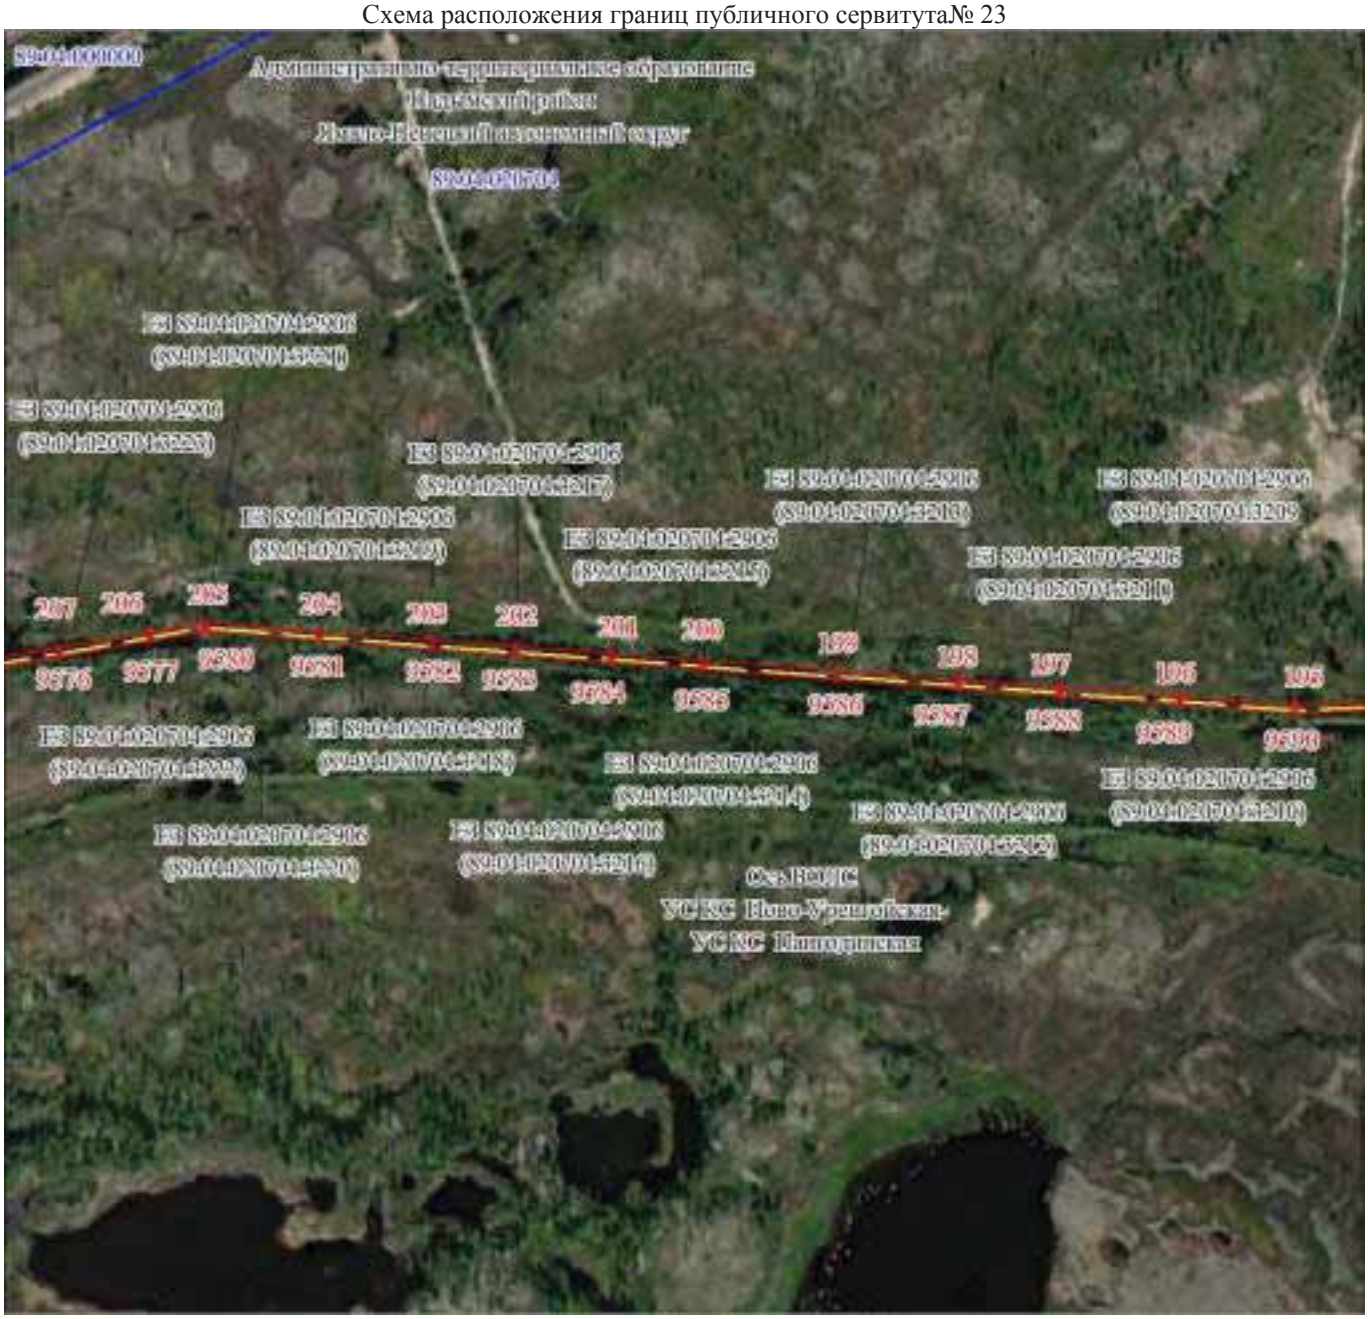

Масштаб 1:5000

Используемые условные знаки и обозначения:

Условные обозначения представлены на листе 220

Подпись Самодурова Д. Ю.


Дата 15 мая 2024 г.

Место для оттиска печати (при наличии) лица, составившего описание местоположения границ объекта

Раздел 4

Графическое описание местоположения границ публичного сервитута


Схема расположения границ публичного сервитута№ 24

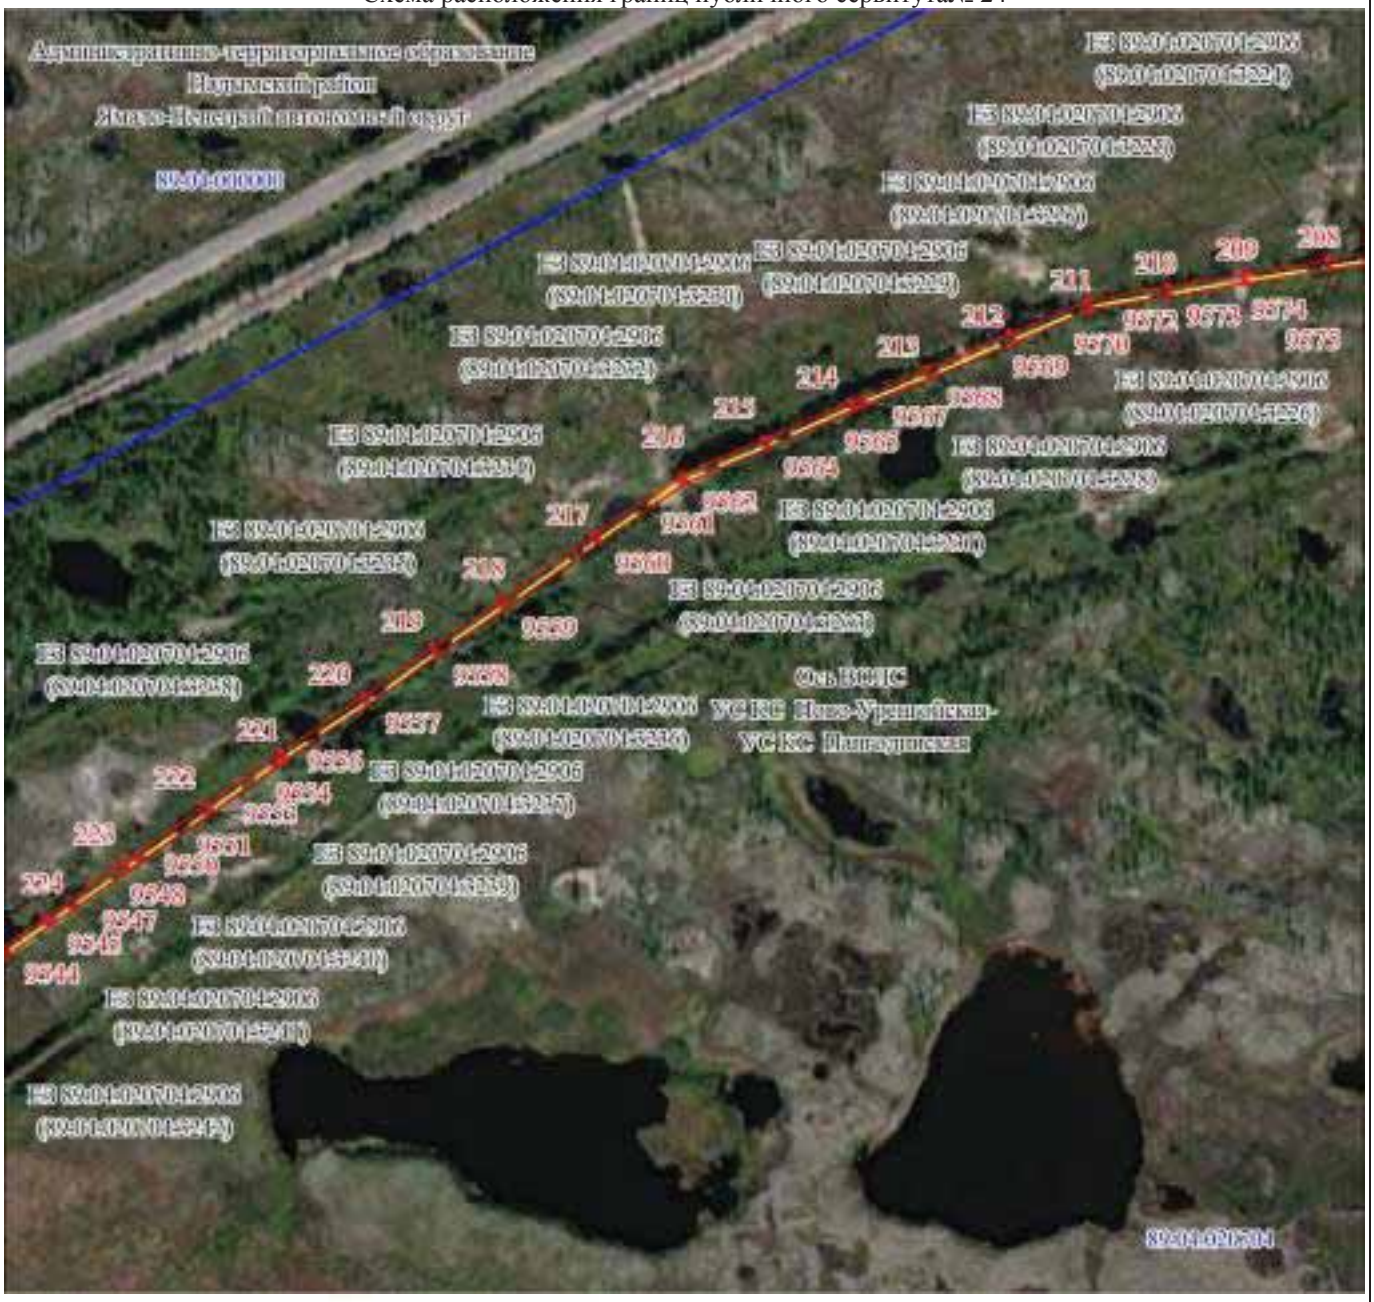

Раздел 4

Графическое описание местоположения границ публичного сервитута

Схема расположения границ публичного сервитута№ 25

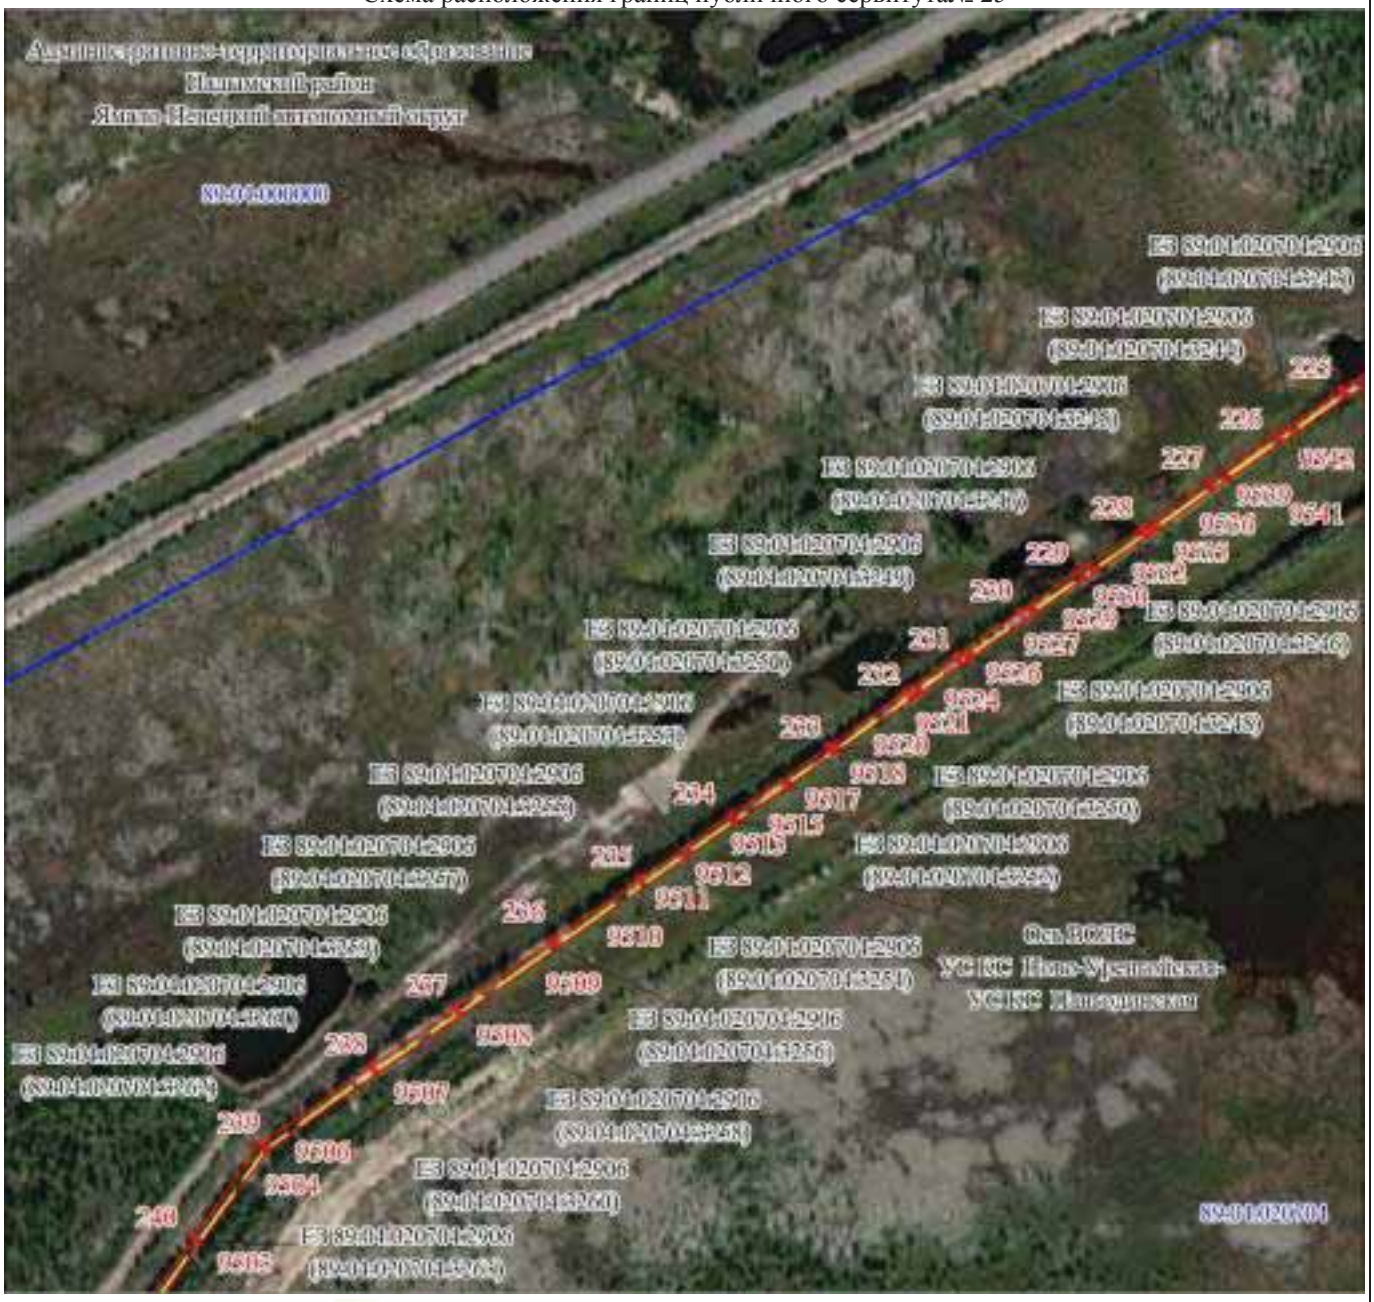
Администрация муниципального образования
Надымский район
Ямало-Ненецкий автономный округ
89:04:000000
ЕЗ 89:04:020704:2906
(89:04:020704:3244)
(89:04:020704:3245)
(89:04:020704:3247)
(89:04:020704:3249)
(89:04:020704:3250)
(89:04:020704:3253)
(89:04:020704:3257)
(89:04:020704:3259)
(89:04:020704:3260)
(89:04:020704:3254)
(89:04:020704:3256)
(89:04:020704:3258)
(89:04:020704:3263)
(89:04:020704:3264)
Раздел 4

Графическое описание местоположения границ публичного сервитута

Схема расположения границ публичного сервитута№ 26



Масштаб 1:5000

Используемые условные знаки и обозначения:

Условные обозначения представлены на листе 220

Подпись Самолурова Д. Ю.


Дата 15 мая 2024 г.

Место для оттиска печати (при наличии) лица, составившего описание местоположения границ объекта

Раздел 4

Графическое описание местоположения границ публичного сервитута

Схема расположения границ публичного сервитута№ 27

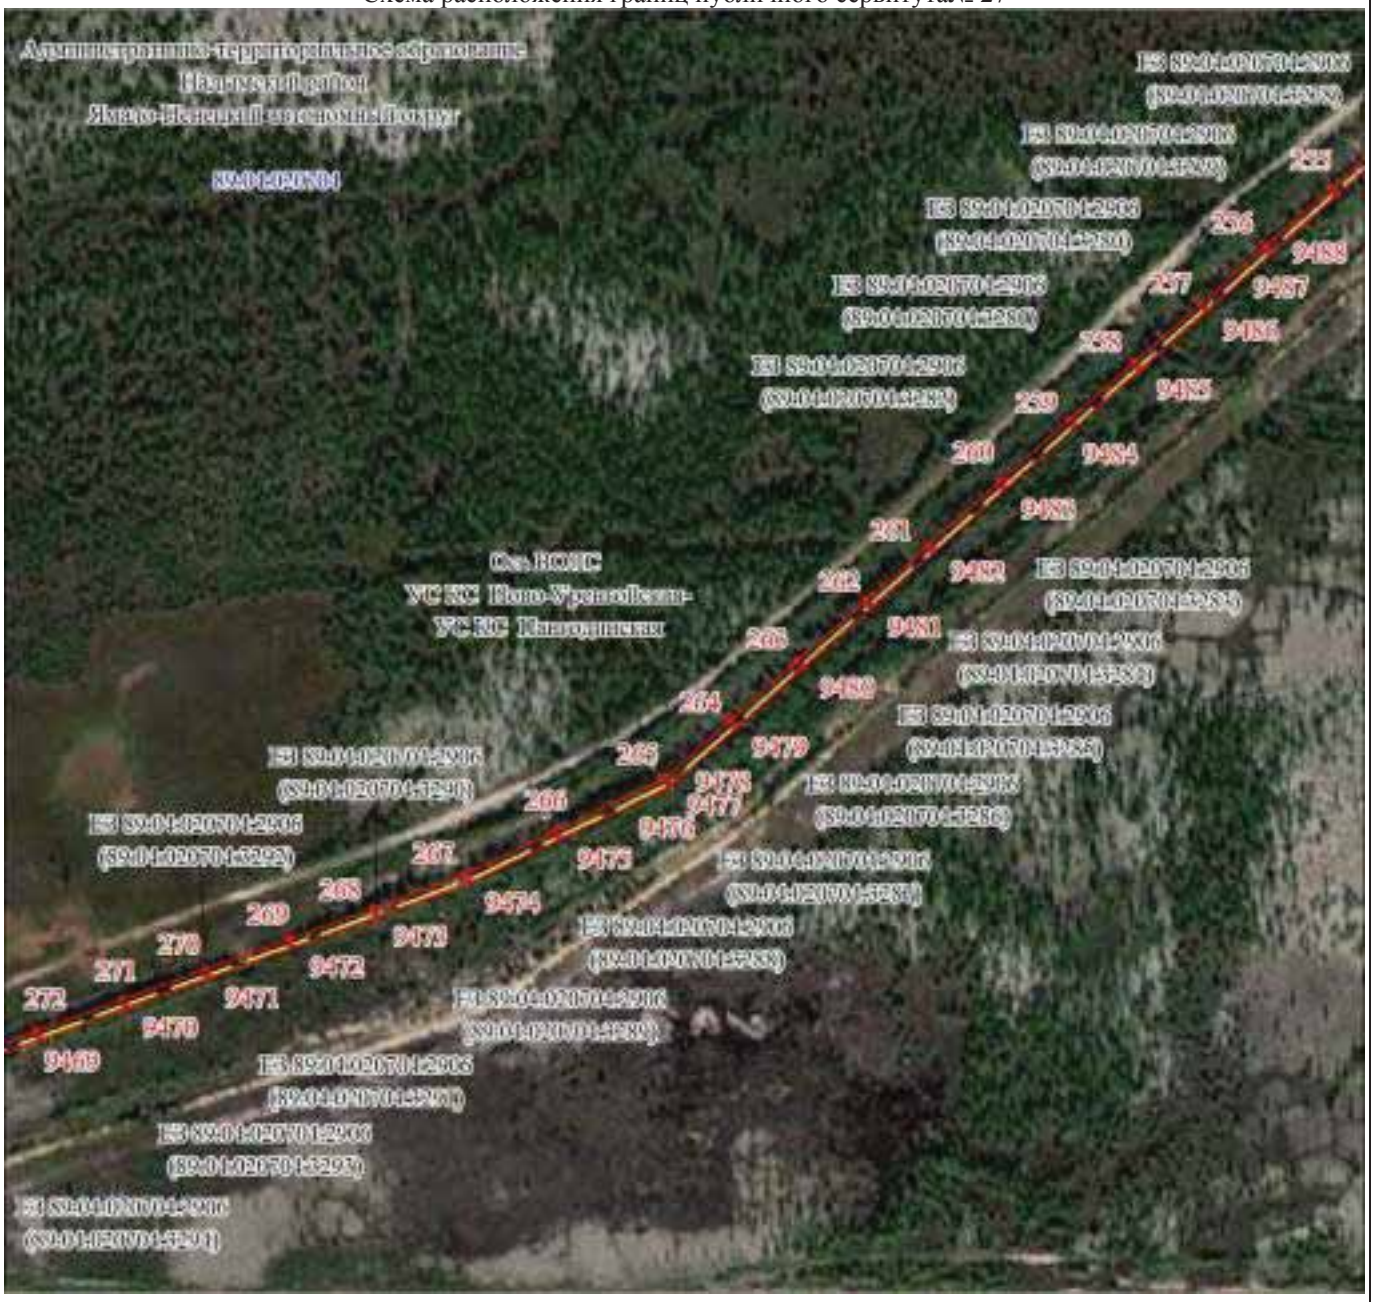

Масштаб 1:5000

Используемые условные знаки и обозначения:

Условные обозначения представлены на листе 220

Подпись Самодурова Д. Ю.


Дата 15 мая 2024 г.

Место для оттиска печати (при наличии) лица, составившего описание местоположения границ объекта

Раздел 4

Графическое описание местоположения границ публичного сервитута

Схема расположения границ публичного сервитута№ 28

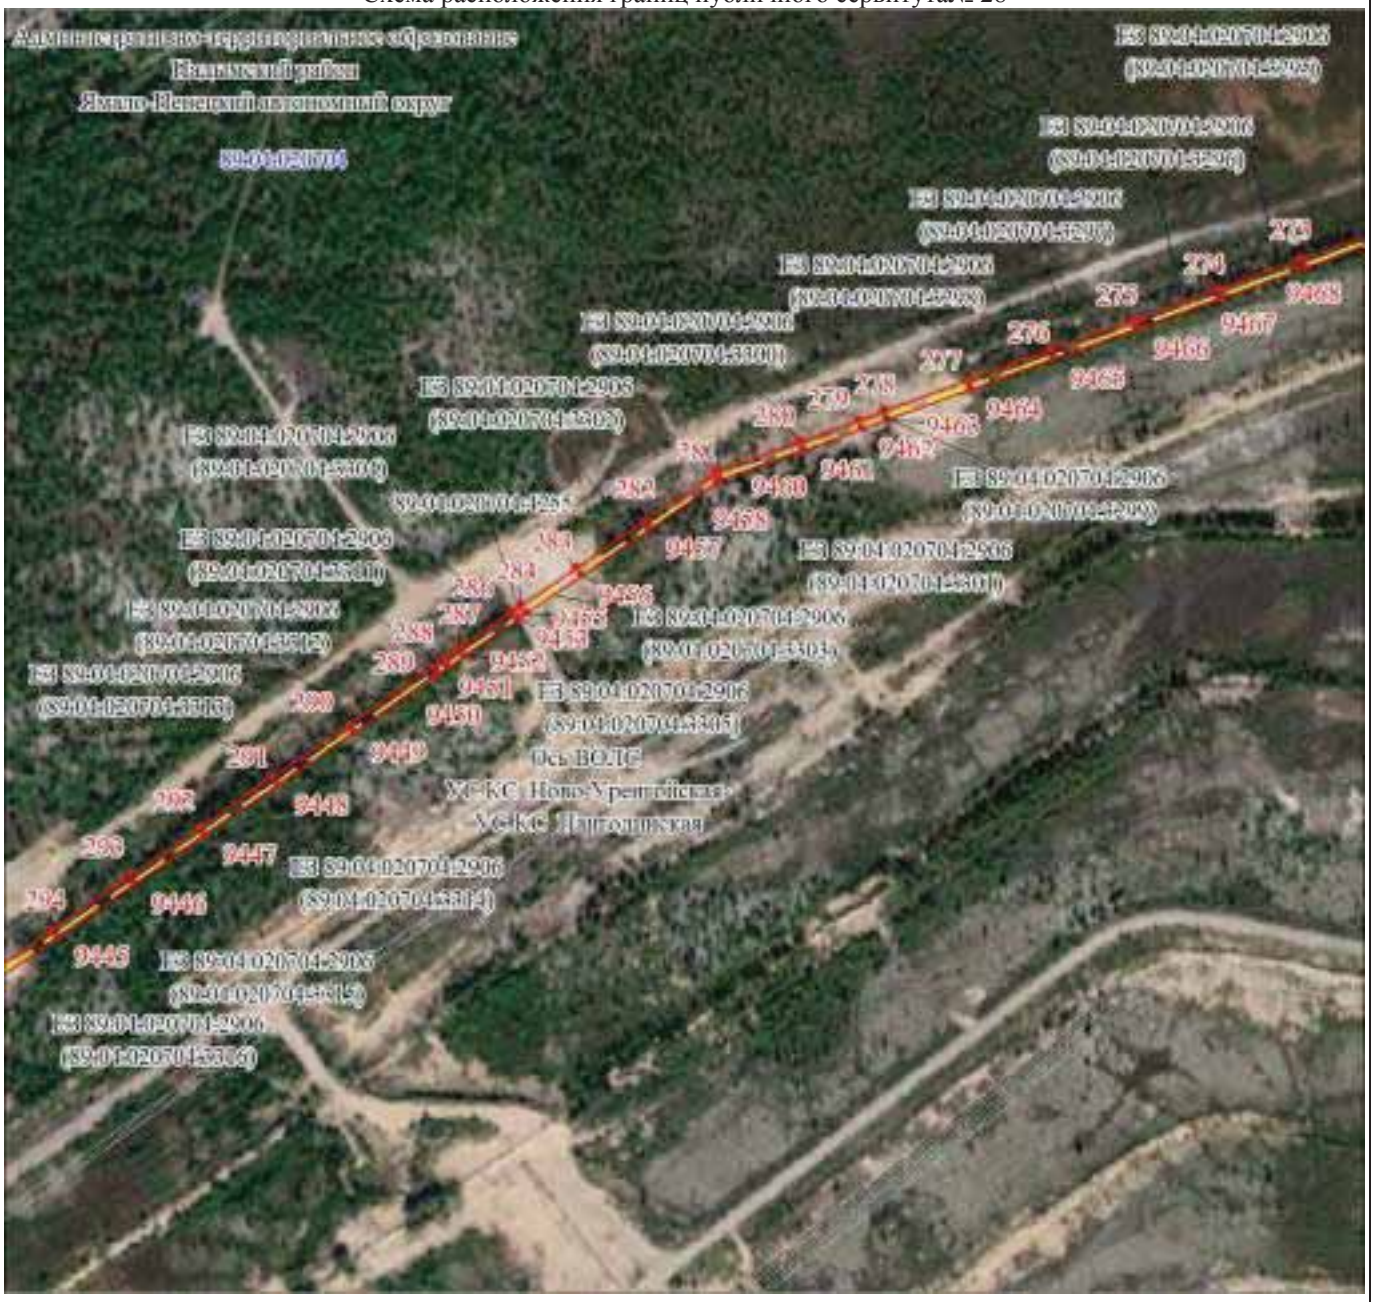

Масштаб 1:5000

Используемые условные знаки и обозначения:

Условные обозначения представлены на листе 220

Подпись Самодурова Д. Ю.

Дата 15 мая 2024 г.

Место для оттиска печати (при наличии) лица, составившего описание местоположения границ объекта

Раздел 4

Графическое описание местоположения границ публичного сервитута

Схема расположения границ публичного сервитута№ 29



Масштаб 1:5000

Используемые условные знаки и обозначения:

Условные обозначения представлены на листе 220

Подпись Самодурова Д. Ю.

Самодурова Дарья Юрьевна

Дата 15 мая 2024 г.

Место для оттиска печати (при наличии) лица, составившего описание местоположения границ объекта

Раздел 4

Графическое описание местоположения границ публичного сервитута

Схема расположения границ публичного сервитута№ 30



Масштаб 1:5000

Используемые условные знаки и обозначения:

Условные обозначения представлены на листе 220

Подпись Самодурова Д. Ю.

Дата 15 мая 2024 г.

Место для оттиска печати (при наличии) лица, составившего описание местоположения границ объекта

Раздел 4

Графическое описание местоположения границ публичного сервитута

Схема расположения границ публичного сервитута№ 31



Масштаб 1:5000

Используемые условные знаки и обозначения:

Условные обозначения представлены на листе 220

Подпись Самодурова Д. Ю.

Дата 15 мая 2024 г.

Место для оттиска печати (при наличии) лица, составившего описание местоположения границ объекта

Раздел 4

Графическое описание местоположения границ публичного сервитута

Схема расположения границ публичного сервитута№ 32



Масштаб 1:5000

Используемые условные знаки и обозначения:

Условные обозначения представлены на листе 220

Подпись Самодурова Д. Ю.

Дата 15 мая 2024 г.

Место для оттиска печати (при наличии) лица, составившего описание местоположения границ объекта

Раздел 4

Графическое описание местоположения границ публичного сервитута
Схема расположения границ публичного сервитута№ 33



Масштаб 1:5000

Используемые условные знаки и обозначения:

Условные обозначения представлены на листе 220

Подпись Самодурова Д. Ю.

Дата 15 мая 2024 г.

Место для оттиска печати (при наличии) лица, составившего описание местоположения границ объекта

Раздел 4

Графическое описание местоположения границ публичного сервитута

Схема расположения границ публичного сервитута№ 34



Масштаб 1:5000

Используемые условные знаки и обозначения:

Условные обозначения представлены на листе 220

Подпись Самодурова Д. Ю.

Дата 15 мая 2024 г.

Место для оттиска печати (при наличии) лица, составившего описание местоположения границ объекта

Раздел 4

Графическое описание местоположения границ публичного сервитута

Схема расположения границ публичного сервитута№ 35



Масштаб 1:5000

Используемые условные знаки и обозначения:

Условные обозначения представлены на листе 220

Подпись Самодурова Д. Ю.


Дата 15 мая 2024 г.

Место для оттиска печати (при наличии) лица, составившего описание местоположения границ объекта

Раздел 4

Графическое описание местоположения границ публичного сервитута

Схема расположения границ публичного сервитута№ 36

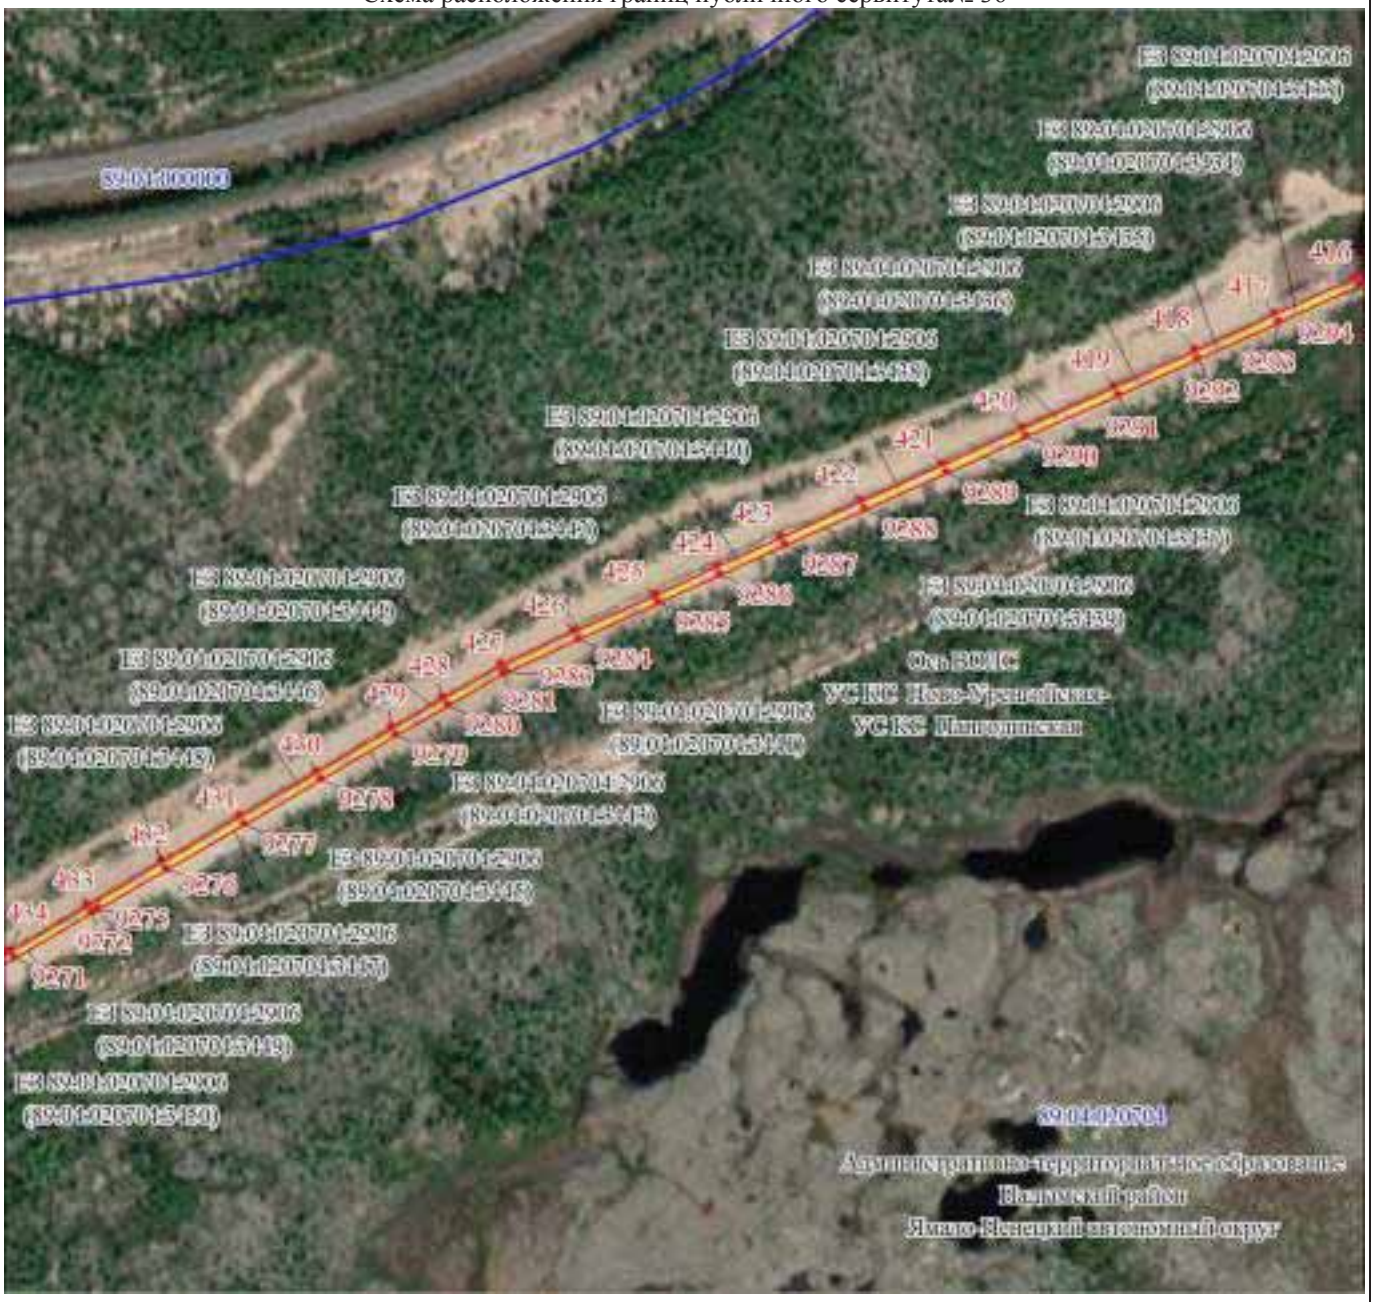

Масштаб 1:5000

Используемые условные знаки и обозначения:

Условные обозначения представлены на листе 220

Подпись Самодурова Д. Ю.


Дата 15 мая 2024 г.

Место для оттиска печати (при наличии) лица, составившего описание местоположения границ объекта

Раздел 4

Графическое описание местоположения границ публичного сервитута

Схема расположения границ публичного сервитута№ 37

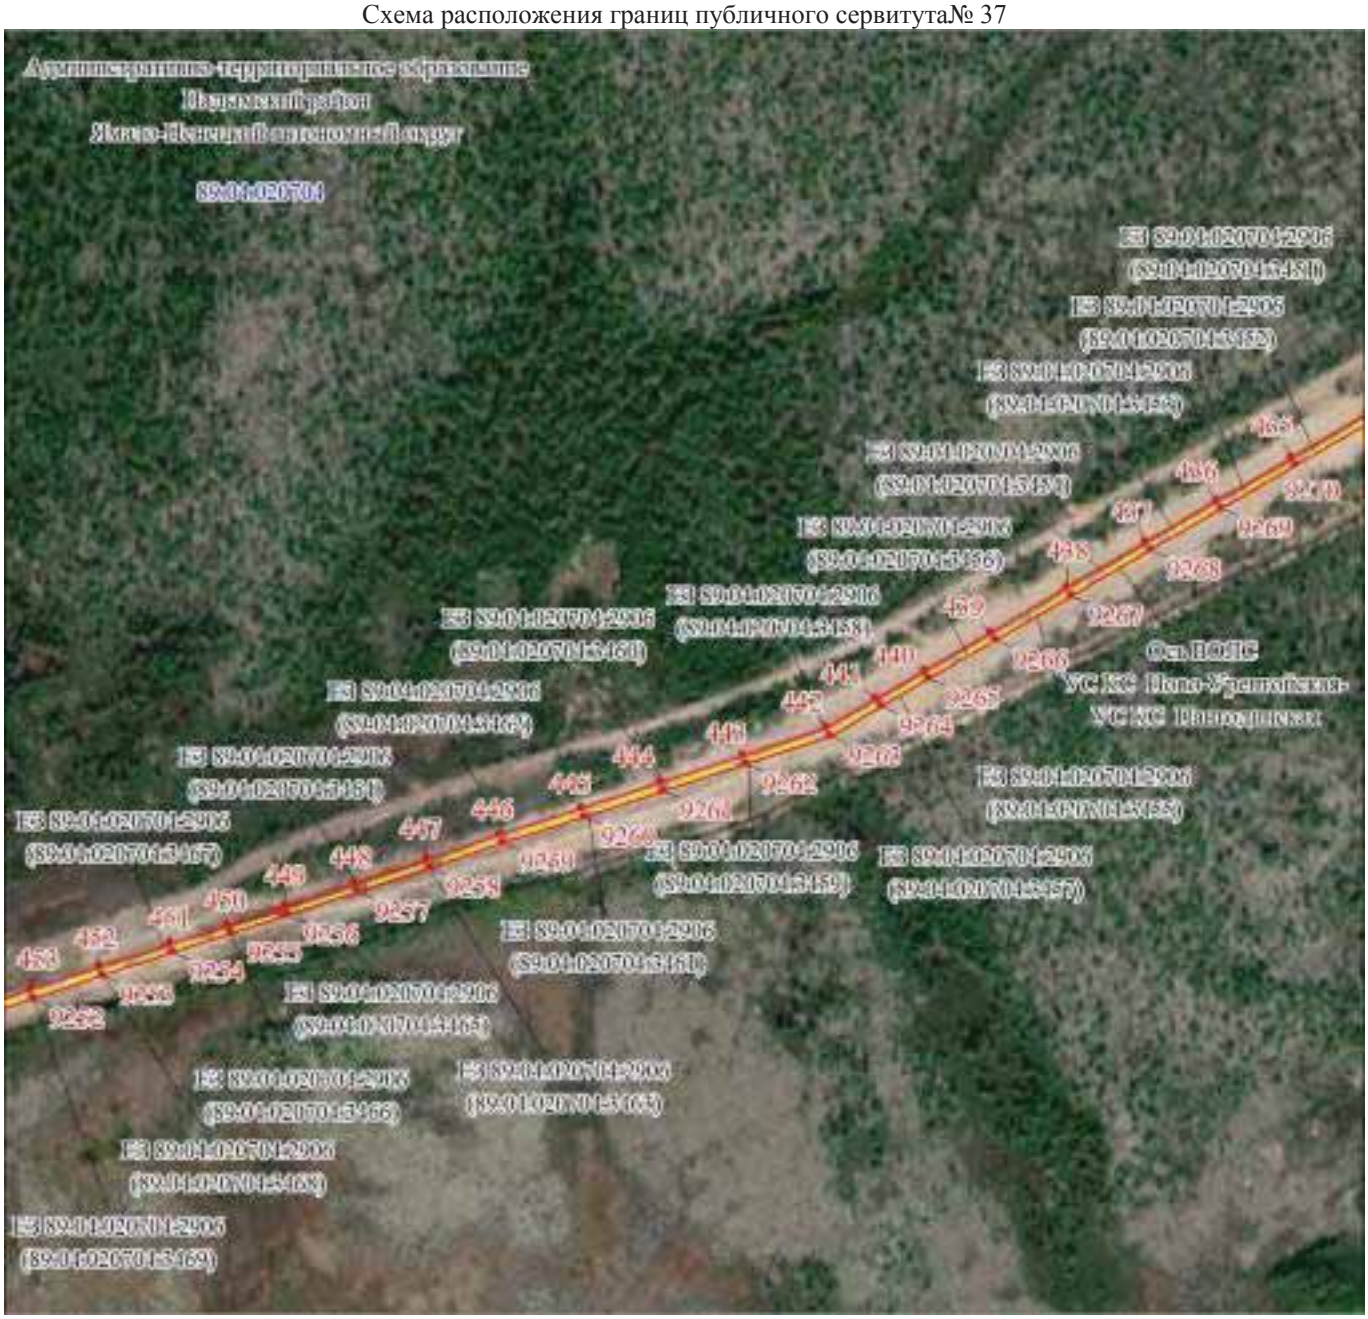

Масштаб 1:5000

Используемые условные знаки и обозначения:

Условные обозначения представлены на листе 220

Подпись Самолурова Д. Ю.

Дата 15 мая 2024 г.

Место для оттиска печати (при наличии) лица, составившего описание местоположения границ объекта

Раздел 4

Графическое описание местоположения границ публичного сервитута

Схема расположения границ публичного сервитута№ 38



Масштаб 1:5000

Используемые условные знаки и обозначения:

Условные обозначения представлены на листе 220

Подпись Самолурова Д. Ю.

Дата 15 мая 2024 г.

Место для оттиска печати (при наличии) лица, составившего описание местоположения границ объекта

Раздел 4

Графическое описание местоположения границ публичного сервитута

Схема расположения границ публичного сервитута№ 39



Раздел 4

Графическое описание местоположения границ публичного сервитута

Схема расположения границ публичного сервитута№ 40



Масштаб 1:5000

Используемые условные знаки и обозначения:

Условные обозначения представлены на листе 220

Подпись Самодурова Д. Ю.

Дата 15 мая 2024 г.

Место для оттиска печати (при наличии) лица, составившего описание местоположения границ объекта

Раздел 4

Графическое описание местоположения границ публичного сервитута

Схема расположения границ публичного сервитута№ 41



Масштаб 1:5000

Используемые условные знаки и обозначения:

Условные обозначения представлены на листе 220

Подпись Самодурова Д. Ю.

Дата 15 мая 2024 г.

Место для оттиска печати (при наличии) лица, составившего описание местоположения границ объекта

Раздел 4

Графическое описание местоположения границ публичного сервитута

Схема расположения границ публичного сервитута№ 42



Масштаб 1:5000

Используемые условные знаки и обозначения:

Условные обозначения представлены на листе 220

Подпись Самодурова Д. Ю.

Дата 15 мая 2024 г.

Место для оттиска печати (при наличии) лица, составившего описание местоположения границ объекта

Раздел 4

Графическое описание местоположения границ публичного сервитута

Схема расположения границ публичного сервитута№ 43



Раздел 4

Графическое описание местоположения границ публичного сервитута

Схема расположения границ публичного сервитута№ 44



Масштаб 1:5000

Используемые условные знаки и обозначения:

Условные обозначения представлены на листе 220

Подпись Самодурова Д. Ю.

Дата 15 мая 2024 г.

Место для оттиска печати (при наличии) лица, составившего описание местоположения границ объекта

Раздел 4

Графическое описание местоположения границ публичного сервитута

Схема расположения границ публичного сервитута№ 45



Масштаб 1:5000

Используемые условные знаки и обозначения:

Условные обозначения представлены на листе 220

Подпись Самодурова Д. Ю.

Дата 15 мая 2024 г.

Место для оттиска печати (при наличии) лица, составившего описание местоположения границ объекта

Раздел 4

Графическое описание местоположения границ публичного сервитута

Схема расположения границ публичного сервитута№ 46



Масштаб 1:5000

Используемые условные знаки и обозначения:

Условные обозначения представлены на листе 220

Подпись Самодурова Д. Ю.


Дата 15 мая 2024 г.

Место для оттиска печати (при наличии) лица, составившего описание местоположения границ объекта

Раздел 4

Графическое описание местоположения границ публичного сервитута

Схема расположения границ публичного сервитута№ 47

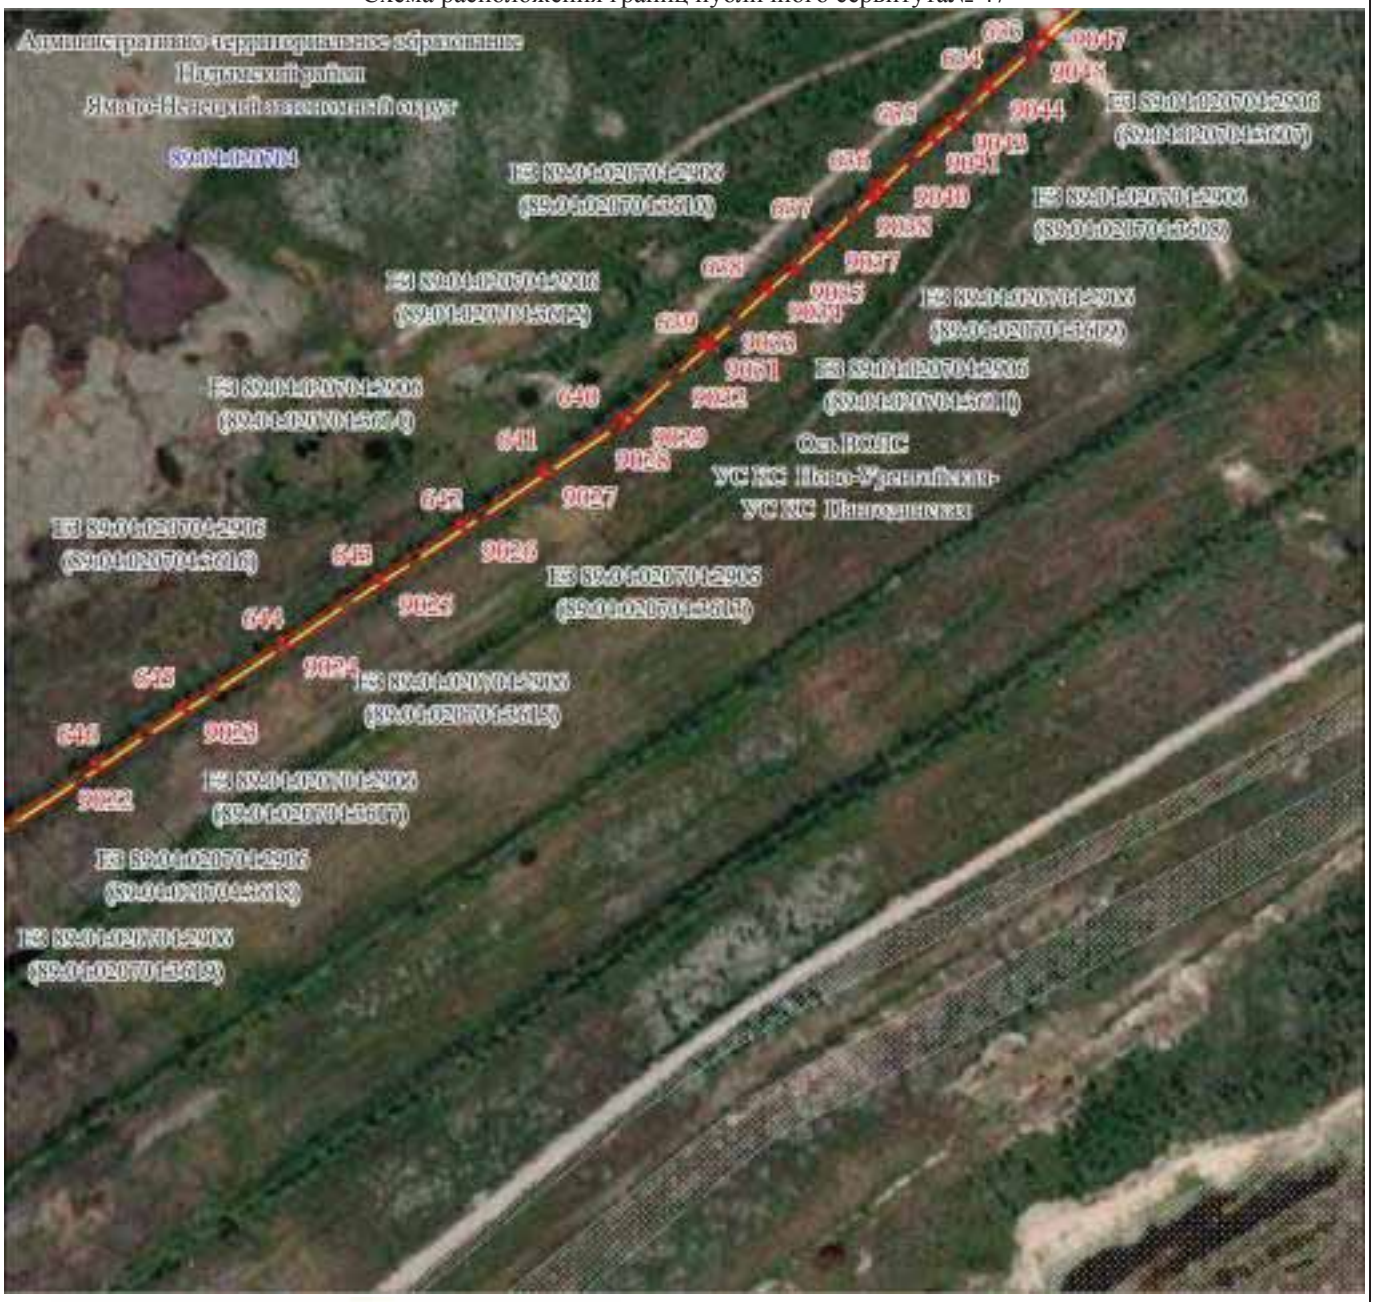

Масштаб 1:5000

Используемые условные знаки и обозначения:

Условные обозначения представлены на листе 220

Подпись Самодурова Д. Ю.


Дата 15 мая 2024 г.

Место для оттиска печати (при наличии) лица, составившего описание местоположения границ объекта

Раздел 4

Графическое описание местоположения границ публичного сервитута

Схема расположения границ публичного сервитута № 49

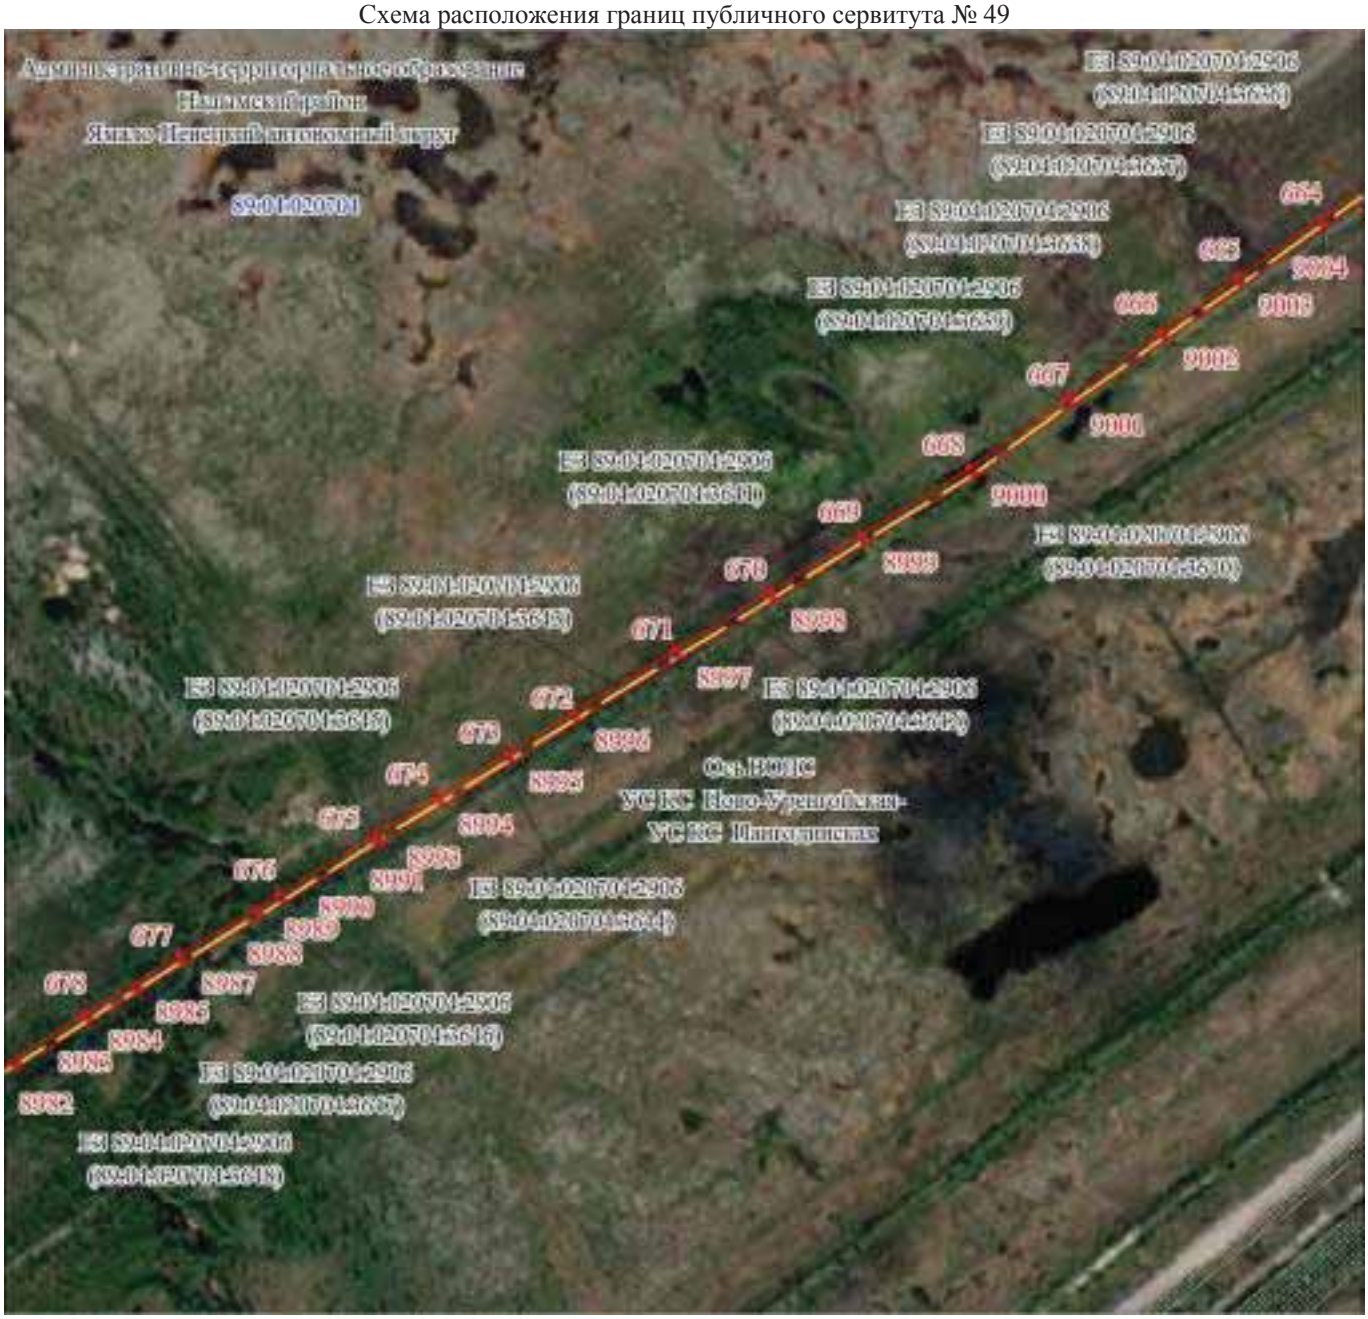

Масштаб 1:5000

Используемые условные знаки и обозначения:

Условные обозначения представлены на листе 220

Подпись Самодурова Д. Ю.


Дата 15 мая 2024 г.

Место для оттиска печати (при наличии) лица, составившего описание местоположения границ объекта

Раздел 4

Графическое описание местоположения границ публичного сервитута

Схема расположения границ публичного сервитута № 50

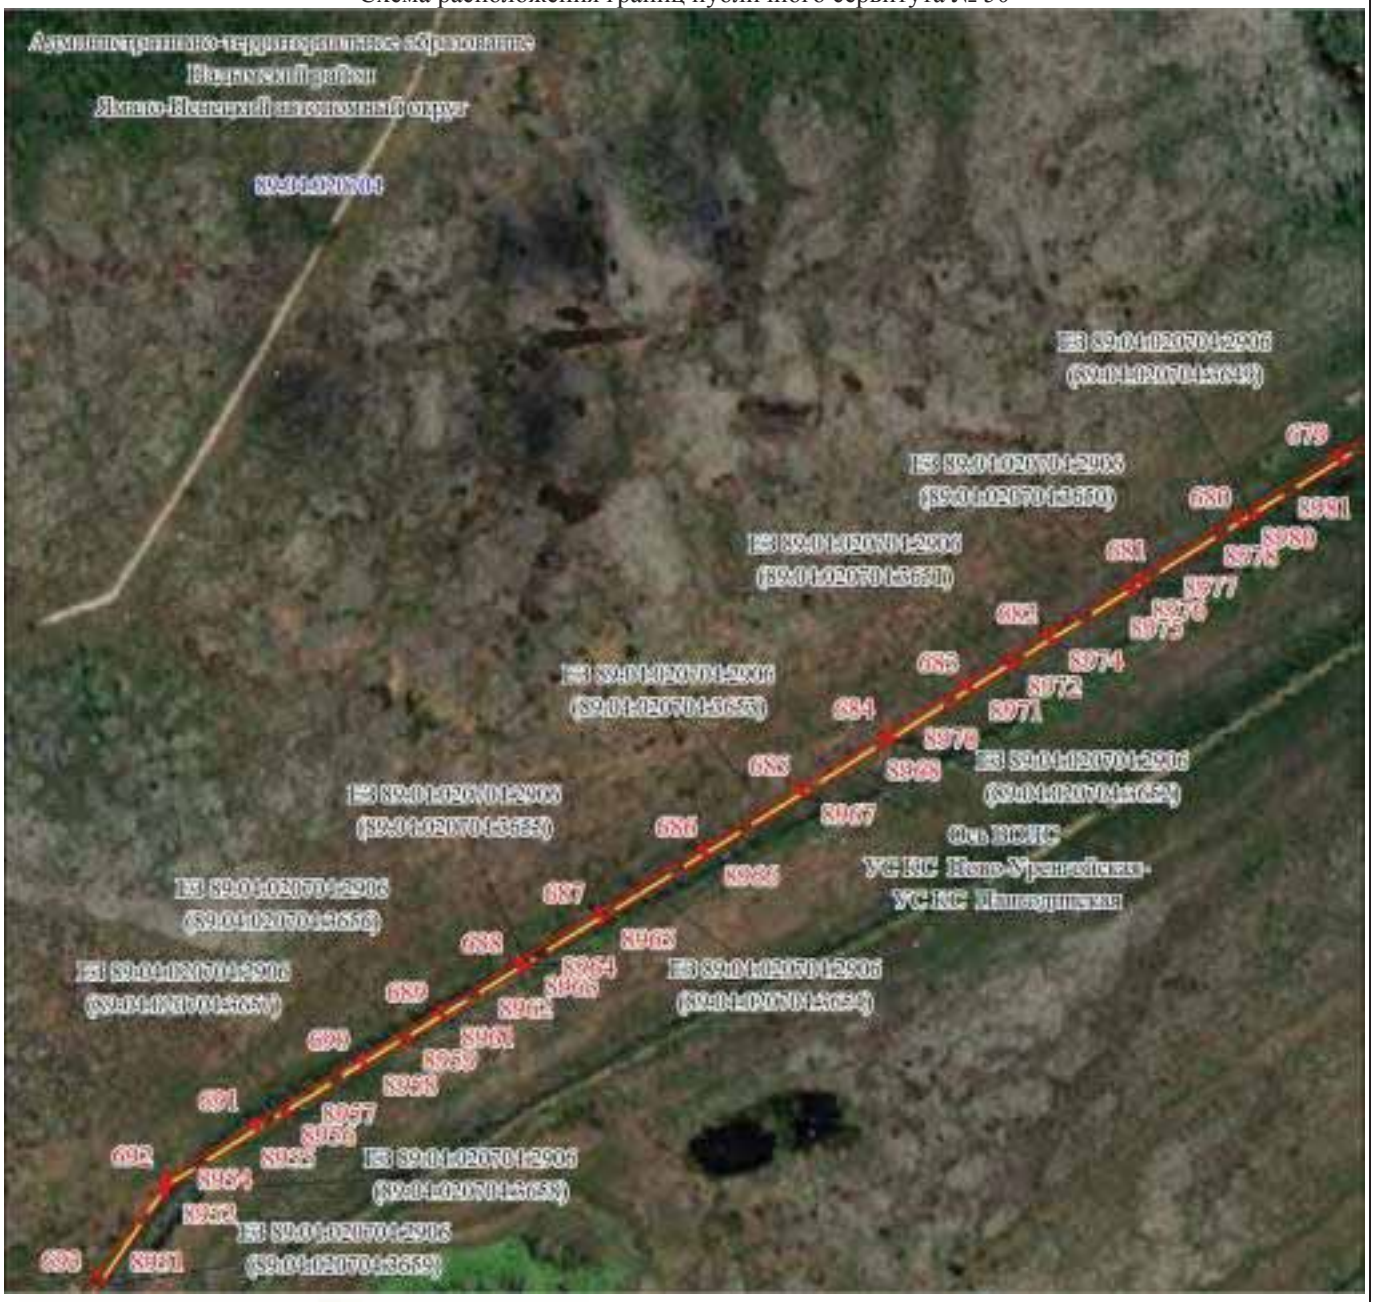

Масштаб 1:5000

Используемые условные знаки и обозначения:

Условные обозначения представлены на листе 220

Подпись Самодурова Д. Ю.


Дата 15 мая 2024 г.

Место для оттиска печати (при наличии) лица, составившего описание местоположения границ объекта

Раздел 4

Графическое описание местоположения границ публичного сервитута

Схема расположения границ публичного сервитута № 51

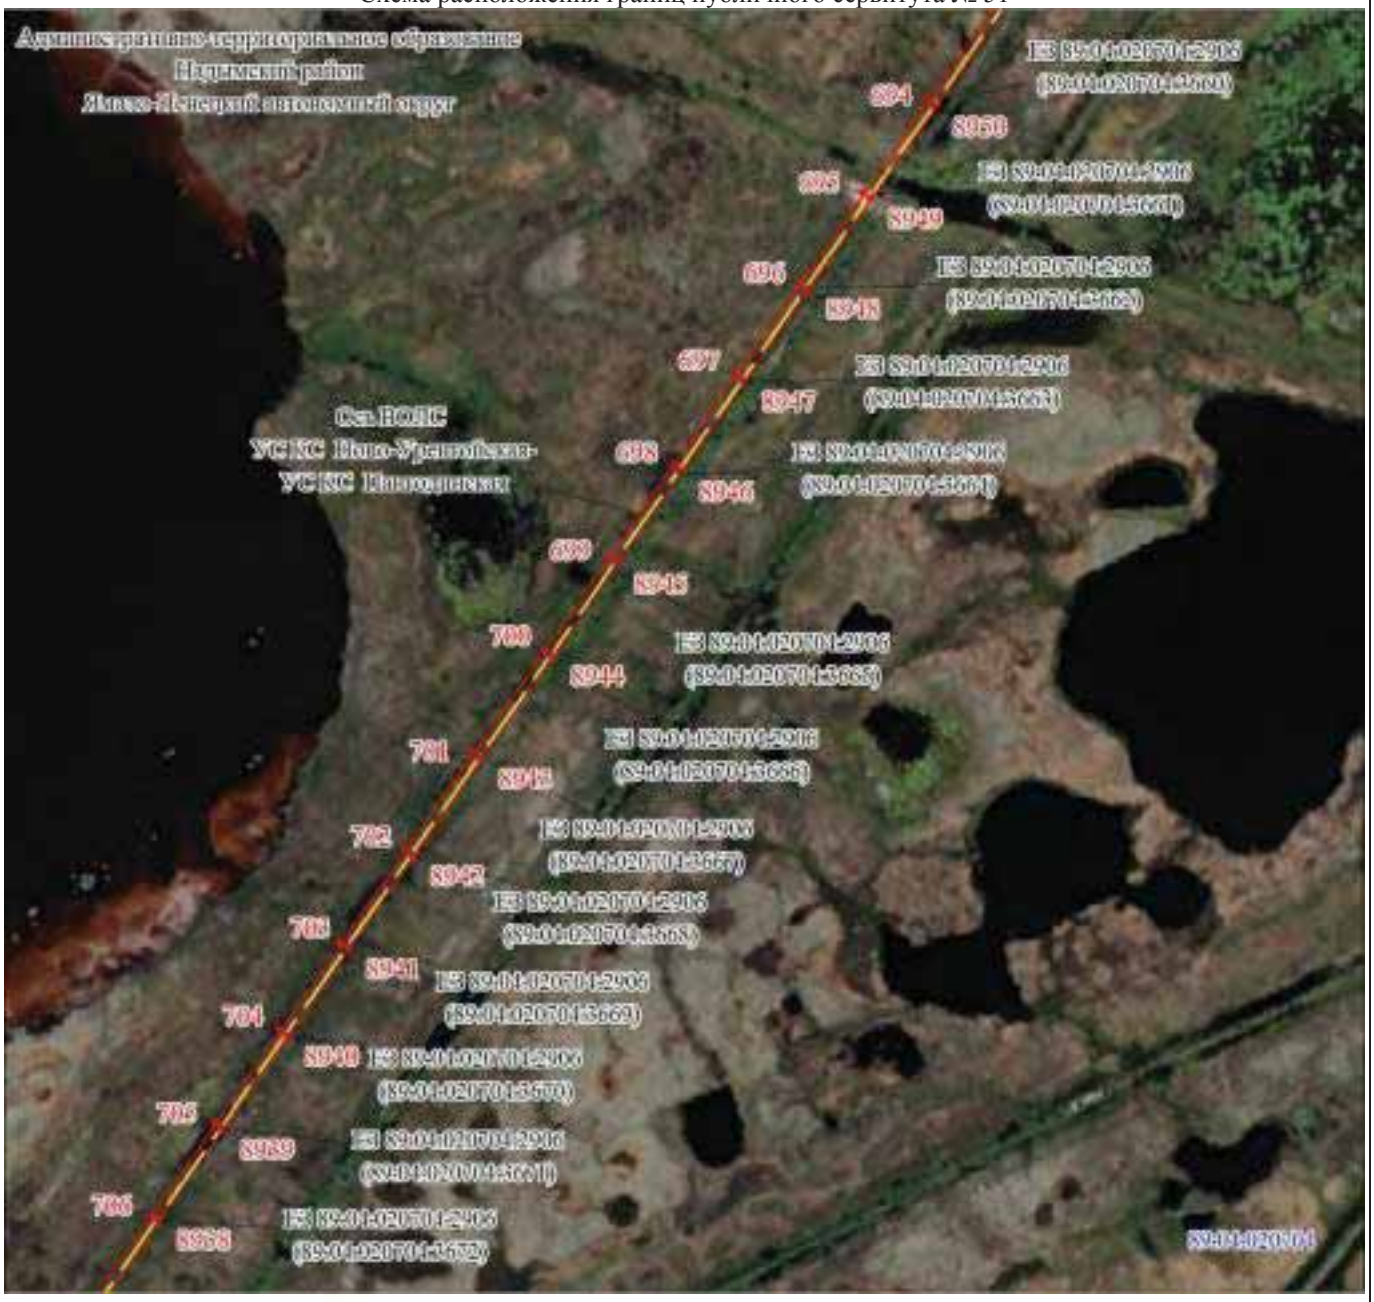

Масштаб 1:5000

Используемые условные знаки и обозначения:

Условные обозначения представлены на листе 220


Подпись Самодурова Д. Ю.

Дата 15 мая 2024 г.

Место для оттиска печати (при наличии) лица, составившего описание местоположения границ объекта

Раздел 4

Графическое описание местоположения границ публичного сервитута
Схема расположения границ публичного сервитута № 52

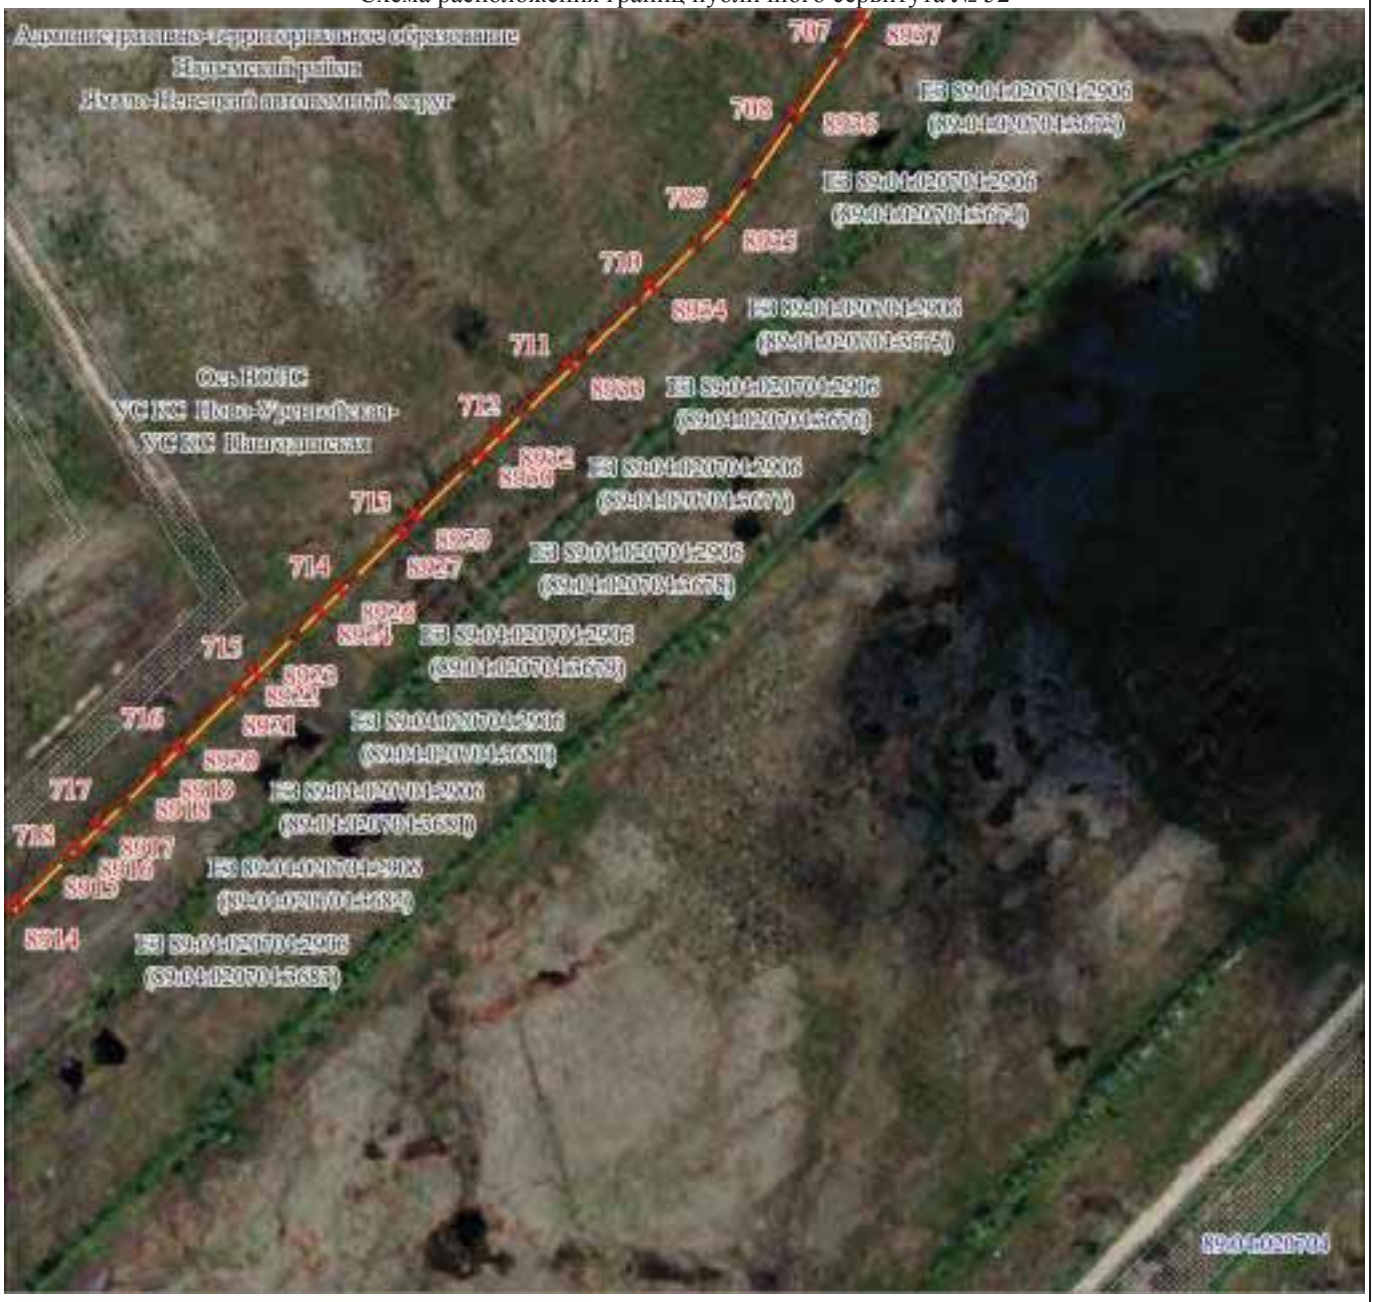

Масштаб 1:5000

Используемые условные знаки и обозначения:

Условные обозначения представлены на листе 220

Подпись Самодурова Д. Ю.

Дата 15 мая 2024 г.

Место для оттиска печати (при наличии) лица, составившего описание местоположения границ объекта

Раздел 4

Графическое описание местоположения границ публичного сервитута

Схема расположения границ публичного сервитута № 53



Раздел 4

Графическое описание местоположения границ публичного сервитута
Схема расположения границ публичного сервитута № 54



Масштаб 1:5000

Используемые условные знаки и обозначения:

Условные обозначения представлены на листе 220

Подпись Самолурова Д. Ю.

Дата 15 мая 2024 г.

Место для оттиска печати (при наличии) лица, составившего описание местоположения границ объекта

Раздел 4

Графическое описание местоположения границ публичного сервитута

Схема расположения границ публичного сервитута № 55



Масштаб 1:5000

Используемые условные знаки и обозначения:

Условные обозначения представлены на листе 220

Подпись Самодурова Д. Ю.

Дата 15 мая 2024 г.

Место для оттиска печати (при наличии) лица, составившего описание местоположения границ объекта

Раздел 4

Графическое описание местоположения границ публичного сервитута
Схема расположения границ публичного сервитута № 56



Масштаб 1:5000

Используемые условные знаки и обозначения:

Условные обозначения представлены на листе 220

Подпись Самодурова Д. Ю.

Дата 15 мая 2024 г.

Место для оттиска печати (при наличии) лица, составившего описание местоположения границ объекта

Раздел 4

Графическое описание местоположения границ публичного сервитута

Схема расположения границ публичного сервитута № 57



Масштаб 1:5000

Используемые условные знаки и обозначения:

Условные обозначения представлены на листе 220

Подпись Самодурова Д. Ю.

Дата 15 мая 2024 г.

Место для оттиска печати (при наличии) лица, составившего описание местоположения границ объекта

Раздел 4

Графическое описание местоположения границ публичного сервитута
Схема расположения границ публичного сервитута № 58


Административно-территориальное образование
Надымский район
Ямало-Ненецкий автономный округ
89:04:020704
ЗУ1 89:04:020704:2906
(89:04:020704:3724)
ЗУ1 89:04:020704:2906
(89:04:020704:3723)
ЗУ1 89:04:020704:2906
(89:04:020704:3724)
ЗУ1 89:04:020704:2906
(89:04:020704:3725)
ЗУ1 89:04:020704:2906
(89:04:020704:3726)
ЗУ1 89:04:020704:2906
(89:04:020704:3729)
ЗУ1 89:04:020704:2906
(89:04:020704:3728)
ЗУ1 89:04:020704:2906
(89:04:020704:3727)
ЗУ1 89:04:020704:2906
(89:04:020704:3730)
ЗУ1 89:04:020704:2906
(89:04:020704:3731)
ЗУ1 89:04:020704:2906
(89:04:020704:3732)
ЗУ1 89:04:020704:2906
(89:04:020704:3733)
ЗУ1 89:04:020704:2906
(89:04:020704:3734)
ЗУ1 89:04:020704:2906
(89:04:020704:3735)
ЗУ1 89:04:020704:2906
(89:04:020704:3736)
ЗУ1 89:04:020704:2906
(89:04:020704:3737)
ЗУ1 89:04:020704:2906
(89:04:020704:3738)
ЗУ1 89:04:020704:2906
(89:04:020704:3739)
ЗУ1 89:04:020704:2906
(89:04:020704:3740)
ЗУ1 89:04:020704:2906
(89:04:020704:3741)
89:04:020704:3795
89:04:020704:3857
89:04:020704:3858
ЗУ1 89:04:020704:2906
(89:04:020704:3743)
ЗУ1 89:04:020704:2906
(89:04:020704:3744)
ЗУ1 89:04:020704:2906
(89:04:020704:3745)
ЗУ1 89:04:020704:2906
(89:04:020704:3746)
ЗУ1 89:04:020704:2906
(89:04:020704:3747)
ЗУ1 89:04:020704:2906
(89:04:020704:3748)
ЗУ1 89:04:020704:2906
(89:04:020704:3749)
ЗУ1 89:04:020704:2906
(89:04:020704:3750)
ЗУ1 89:04:020704:2906
(89:04:020704:3751)
ЗУ1 89:04:020704:2906
(89:04:020704:3752)
ЗУ1 89:04:020704:2906
(89:04:020704:3753)
ЗУ1 89:04:020704:2906
(89:04:020704:3754)
ЗУ1 89:04:020704:2906
(89:04:020704:3755)
ЗУ1 89:04:020704:2906

Раздел 4

Графическое описание местоположения границ публичного сервитута
Схема расположения границ публичного сервитута № 59



Масштаб 1:5000

Используемые условные знаки и обозначения:

Условные обозначения представлены на листе 220

Подпись Самодурова Д. Ю.

Дата 15 мая 2024 г.

Место для оттиска печати (при наличии) лица, составившего описание местоположения границ объекта

Раздел 4

Графическое описание местоположения границ публичного сервитута

Схема расположения границ публичного сервитута № 60



Масштаб 1:5000

Используемые условные знаки и обозначения:

Условные обозначения представлены на листе 220

Подпись Самодурова Д. Ю.

Дата 15 мая 2024 г.

Место для оттиска печати (при наличии) лица, составившего описание местоположения границ объекта

Раздел 4

Графическое описание местоположения границ публичного сервитута

Схема расположения границ публичного сервитута № 61



Масштаб 1:5000

Используемые условные знаки и обозначения:

Условные обозначения представлены на листе 220

Подпись Самодурова Д. Ю.


Дата 15 мая 2024 г.

Место для оттиска печати (при наличии) лица, составившего описание местоположения границ объекта

Раздел 4

Графическое описание местоположения границ публичного сервитута

Схема расположения границ публичного сервитута № 62

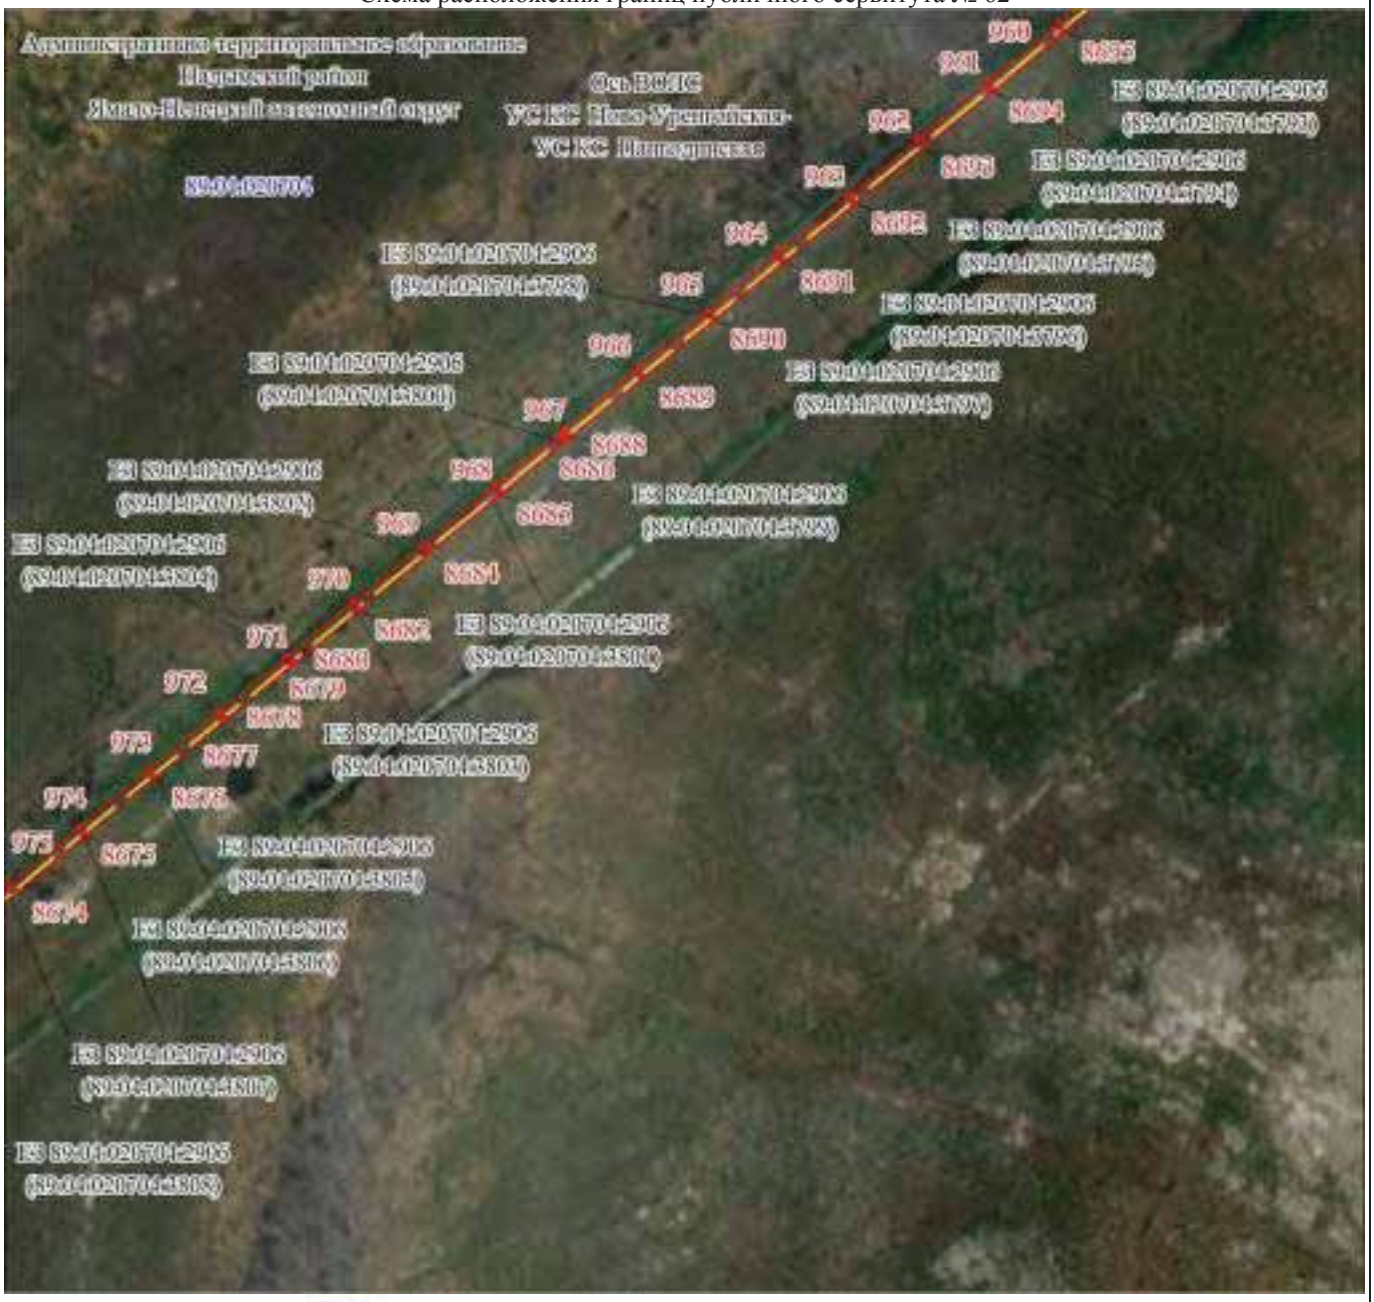

Масштаб 1:5000

Используемые условные знаки и обозначения:

Условные обозначения представлены на листе 220

Подпись Самодурова Д. Ю.

Дата 15 мая 2024 г.

Место для оттиска печати (при наличии) лица, составившего описание местоположения границ объекта

Раздел 4

Графическое описание местоположения границ публичного сервитута

Схема расположения границ публичного сервитута № 63



Масштаб 1:5000

Используемые условные знаки и обозначения:

Условные обозначения представлены на листе 220

Подпись Самодурова Д. Ю.


Дата 15 мая 2024 г.

Место для оттиска печати (при наличии) лица, составившего описание местоположения границ объекта

Раздел 4

Графическое описание местоположения границ публичного сервитута

Схема расположения границ публичного сервитута № 64

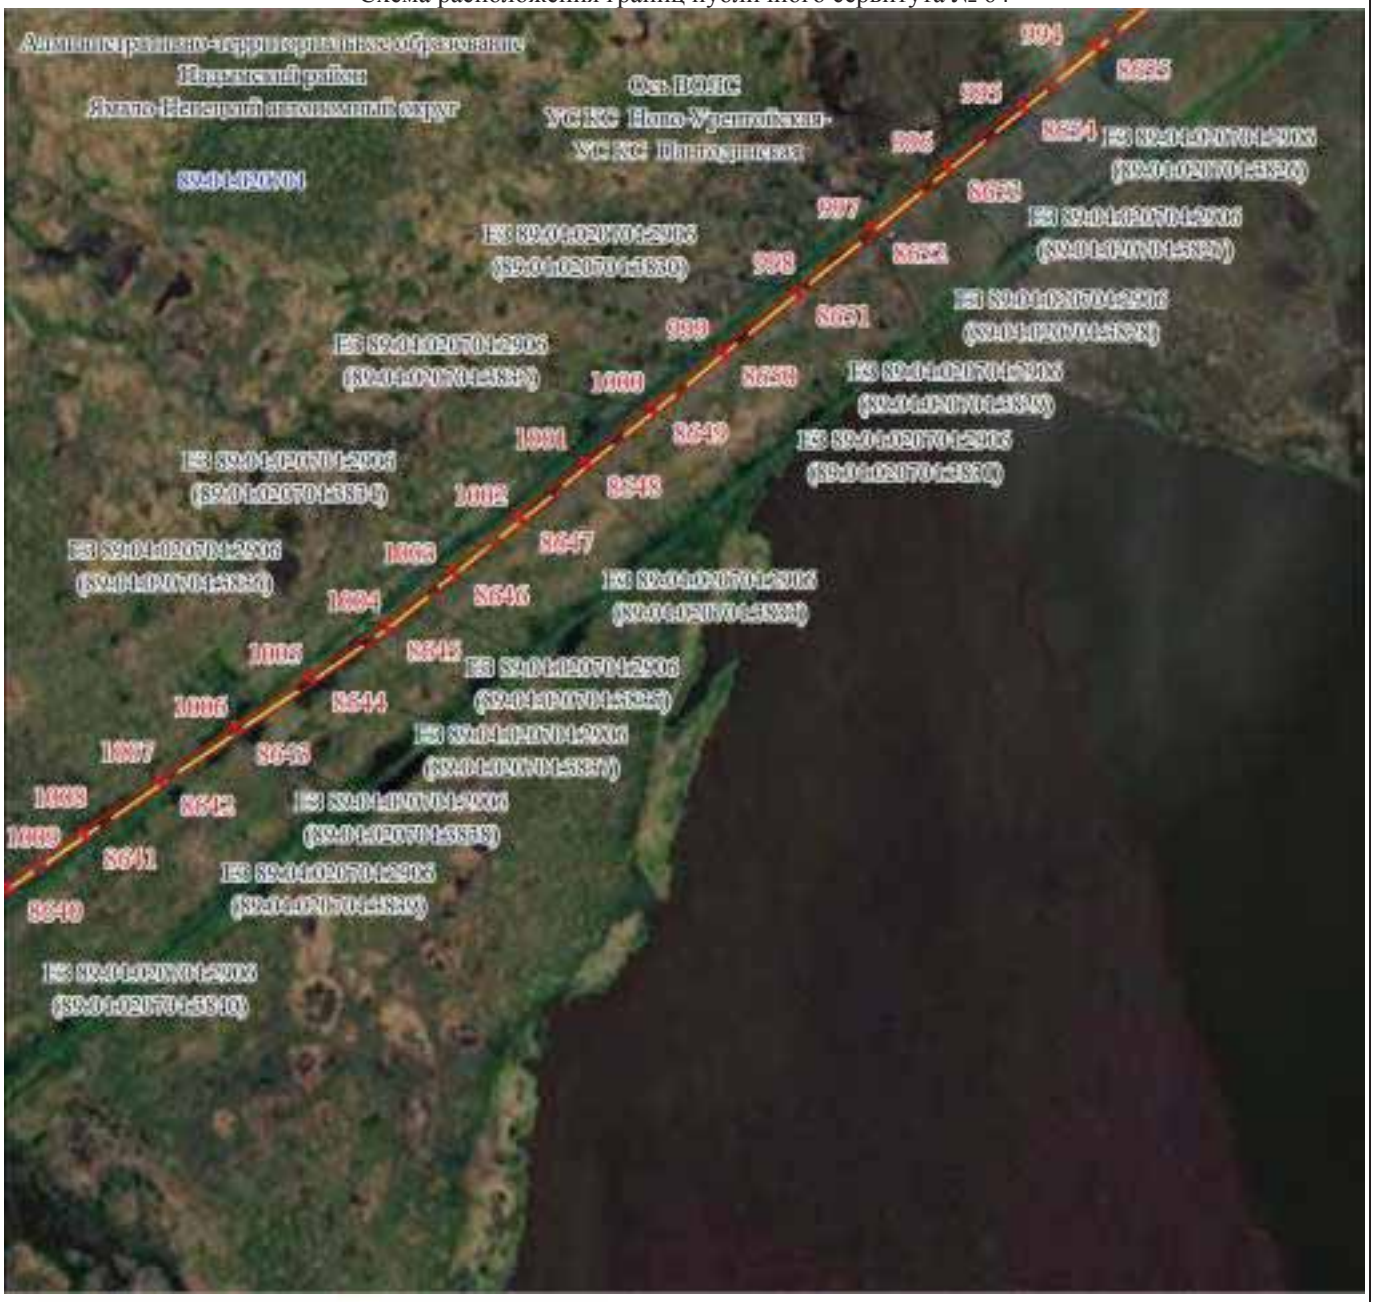

Масштаб 1:5000

Используемые условные знаки и обозначения:

Условные обозначения представлены на листе 220

Подпись Самодурова Д. Ю.


Дата 15 мая 2024 г.

Место для оттиска печати (при наличии) лица, составившего описание местоположения границ объекта

Раздел 4

Графическое описание местоположения границ публичного сервитута

Схема расположения границ публичного сервитута № 65

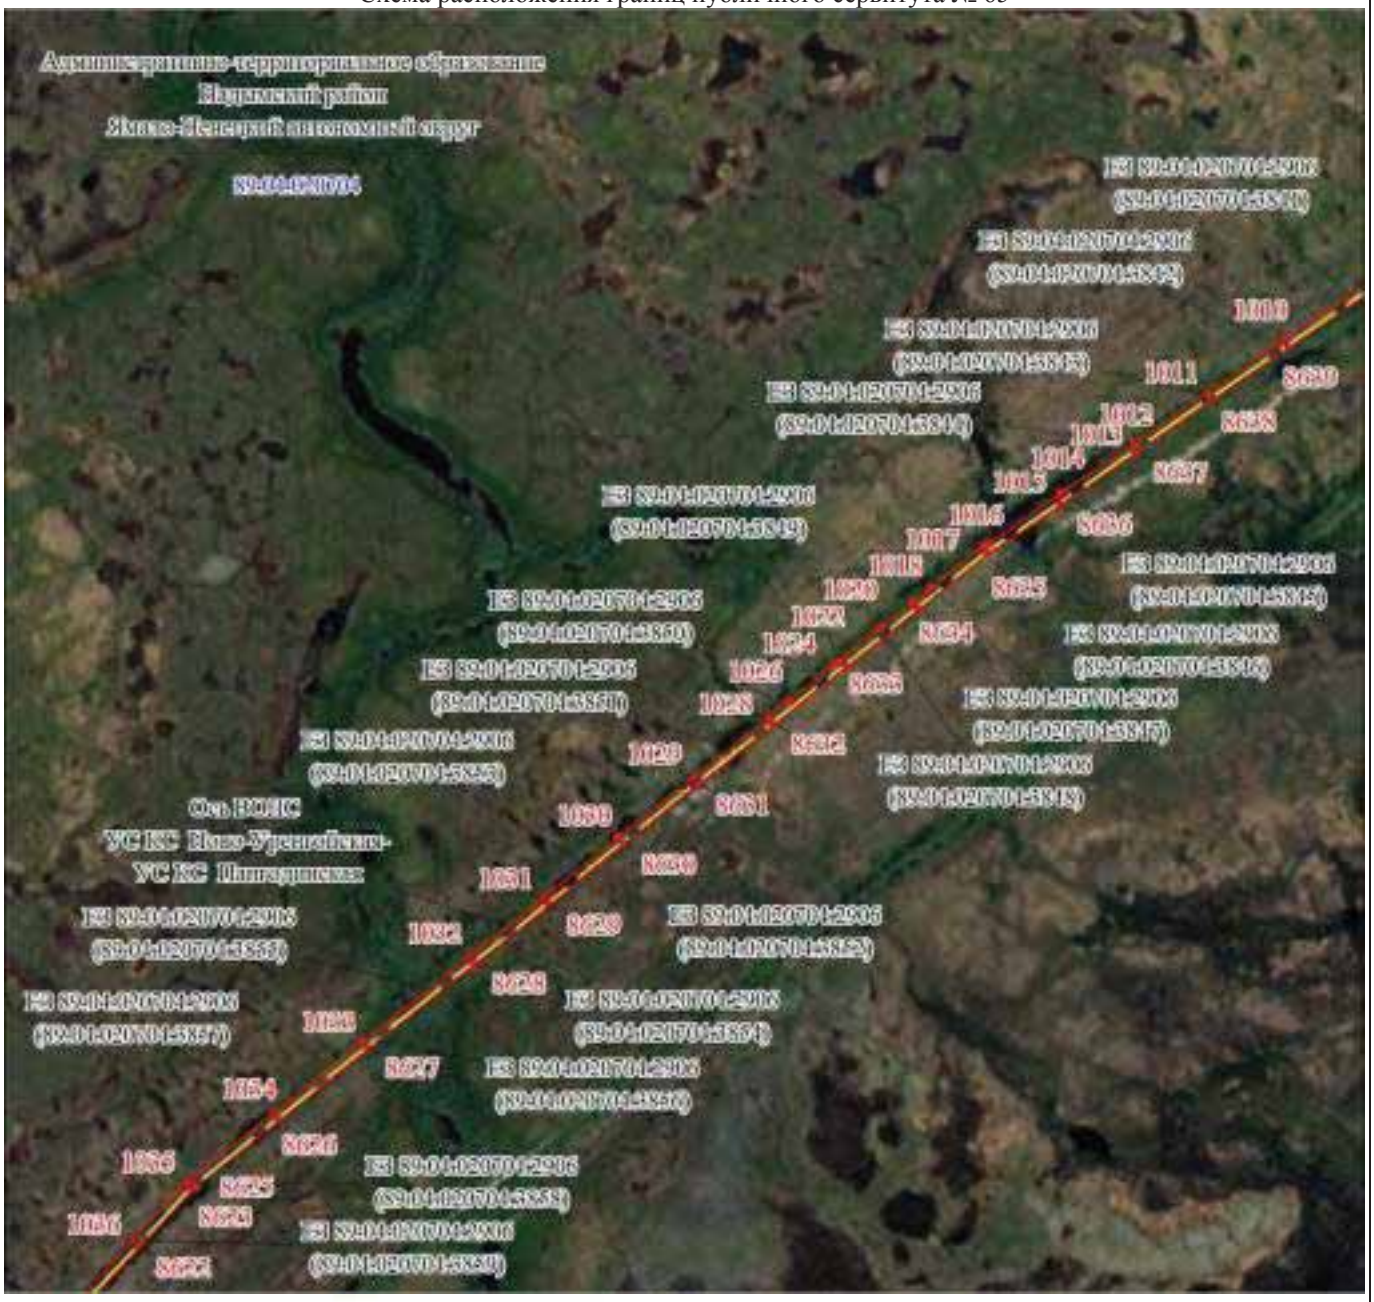

Масштаб 1:5000

Используемые условные знаки и обозначения:

Условные обозначения представлены на листе 220

Подпись Самодурова Д. Ю.

Дата 15 мая 2024 г.

Место для оттиска печати (при наличии) лица, составившего описание местоположения границ объекта

Раздел 4

Графическое описание местоположения границ публичного сервитута

Схема расположения границ публичного сервитута № 66



Используемые условные знаки и обозначения:

Условные обозначения представлены на листе 220

Подпись Самодурова Д. Ю.

Дата 15 мая 2024 г.

Место для оттиска печати (при наличии) лица, составившего описание местоположения границ объекта

Раздел 4

Графическое описание местоположения границ публичного сервитута

Схема расположения границ публичного сервитута № 67



Масштаб 1:5000

Используемые условные знаки и обозначения:

Условные обозначения представлены на листе 220

Подпись Самолурова Д. Ю.


Дата 15 мая 2024 г.

Место для оттиска печати (при наличии) лица, составившего описание местоположения границ объекта

Раздел 4

Графическое описание местоположения границ публичного сервитута

Схема расположения границ публичного сервитута № 68

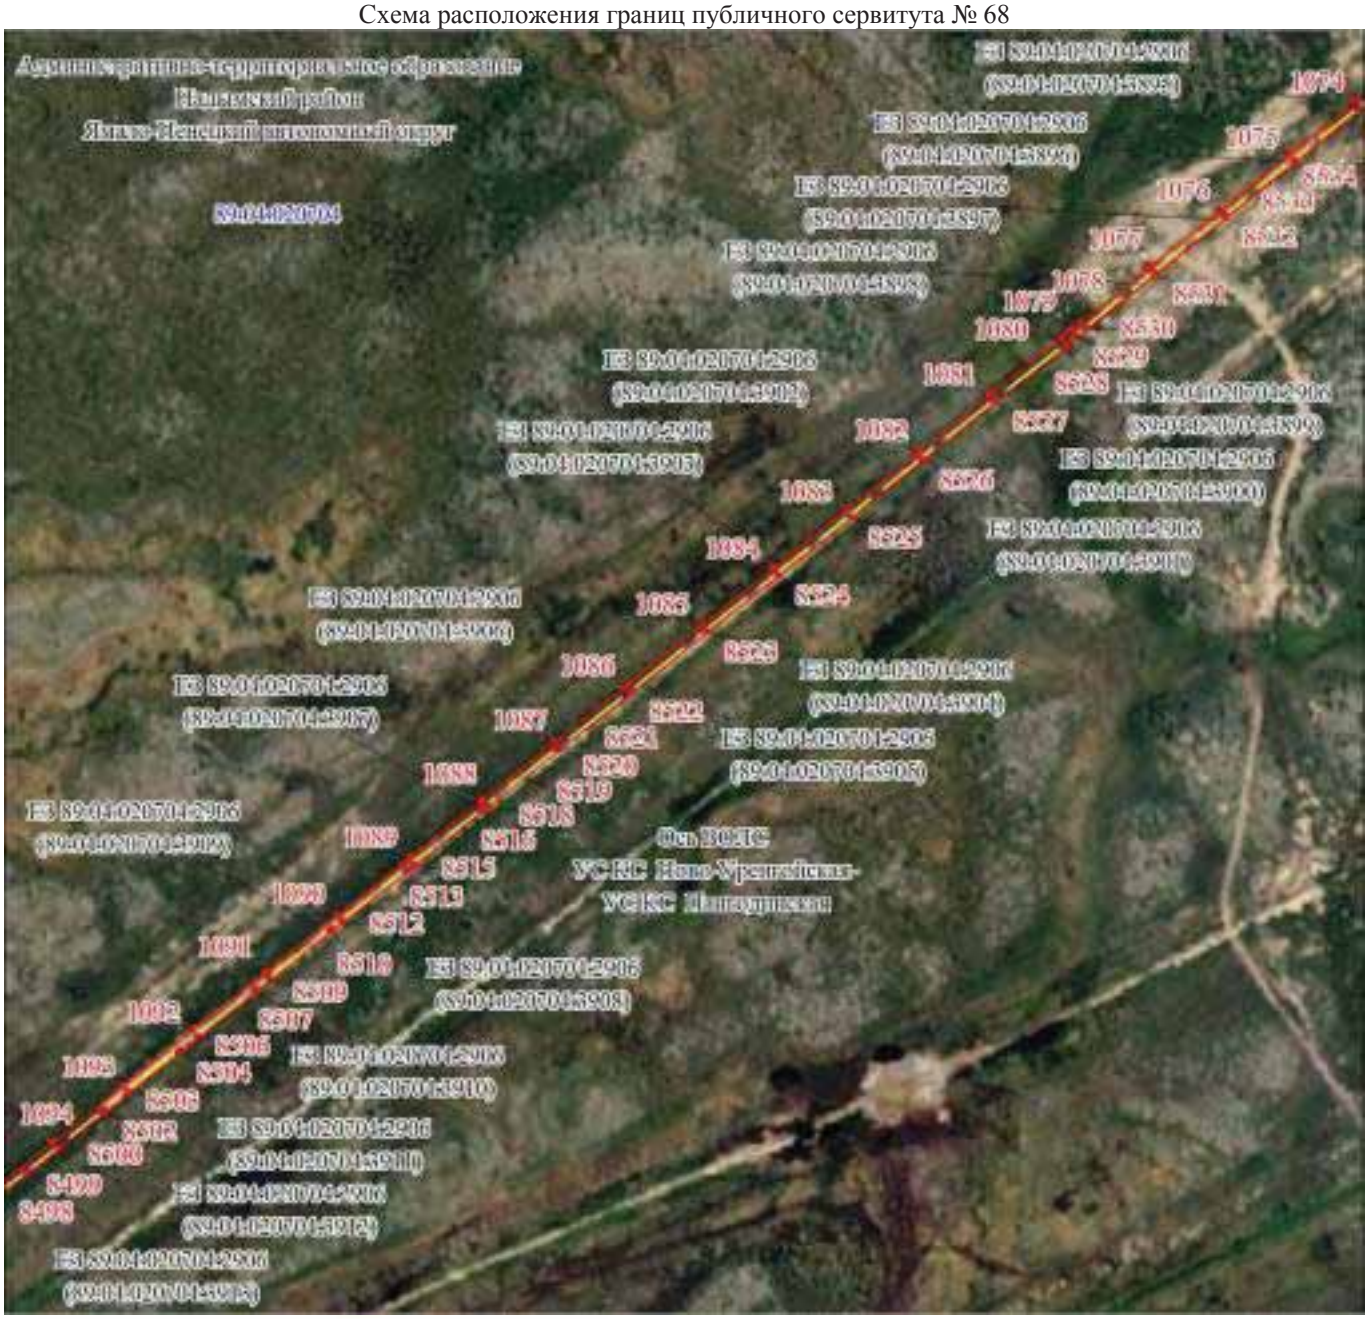

Масштаб 1:5000

Используемые условные знаки и обозначения:

Условные обозначения представлены на листе 220


Подпись Самодурова Д. Ю.

Дата 15 мая 2024 г.

Место для оттиска печати (при наличии) лица, составившего описание местоположения границ объекта

Раздел 4

Графическое описание местоположения границ публичного сервитута
Схема расположения границ публичного сервитута № 69

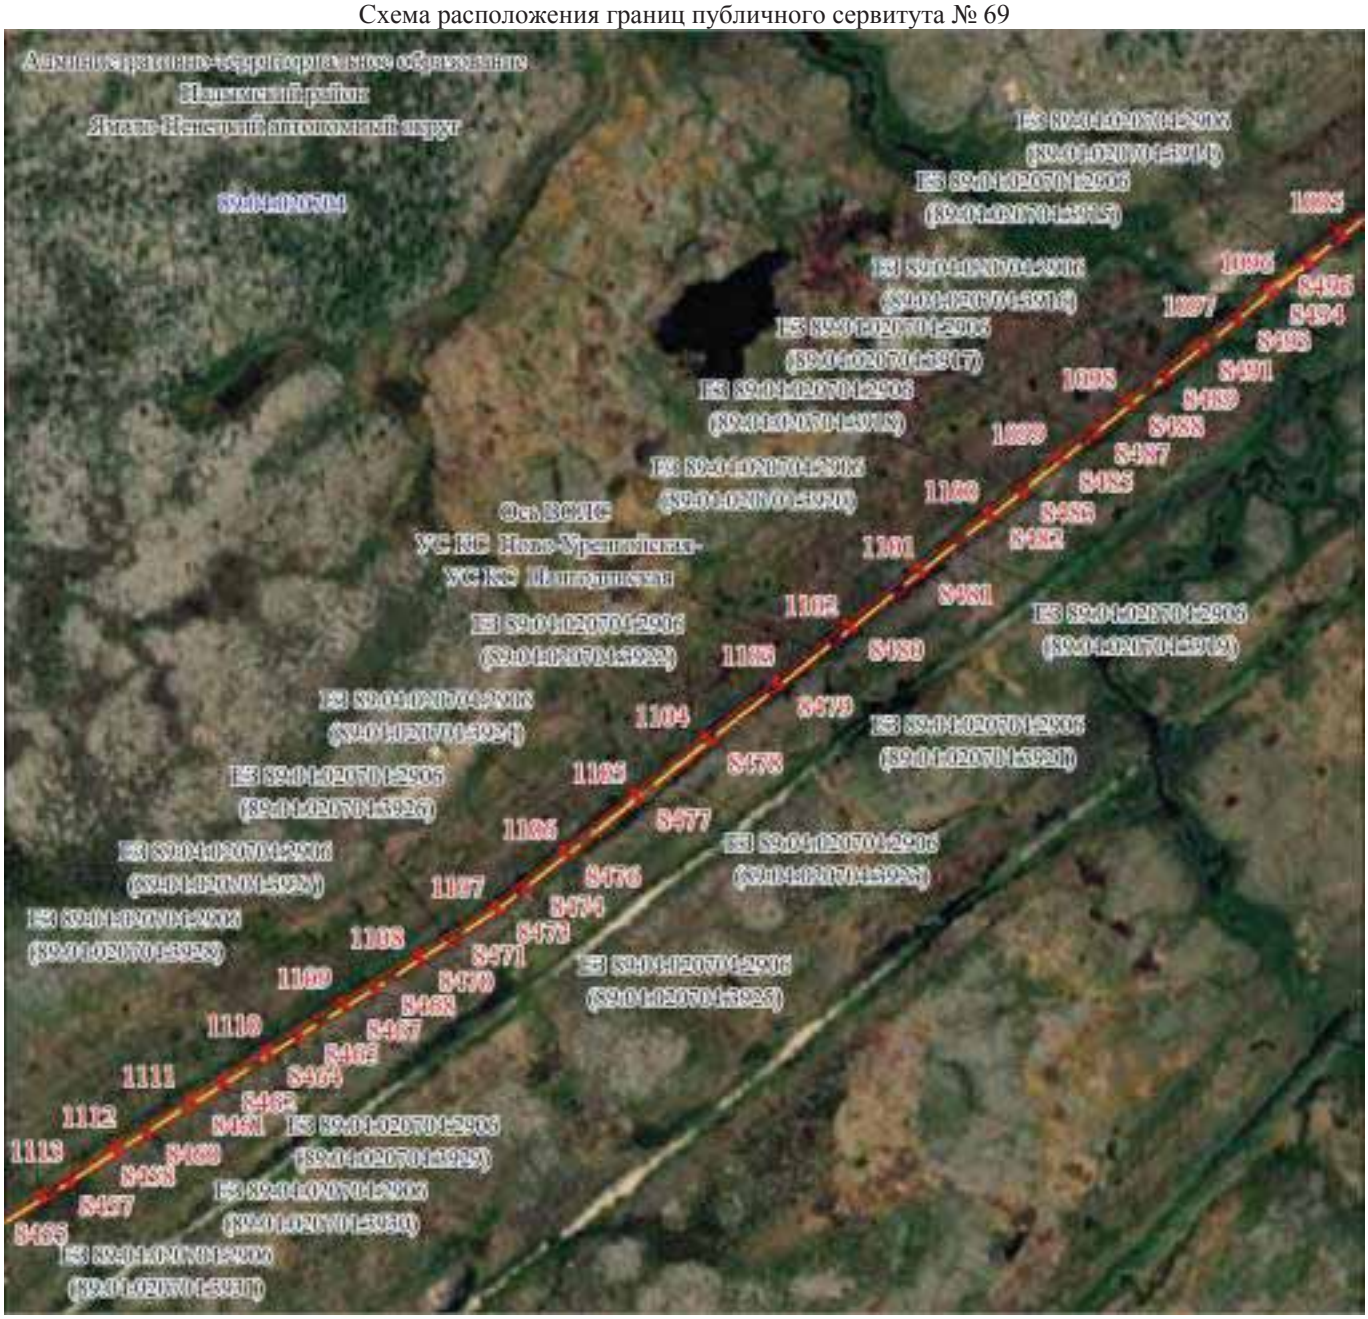

Масштаб 1:5000

Используемые условные знаки и обозначения:

Условные обозначения представлены на листе 220

Подпись Самодурова Д. Ю.


Дата 15 мая 2024 г.

Место для оттиска печати (при наличии) лица, составившего описание местоположения границ объекта

Раздел 4

Графическое описание местоположения границ публичного сервитута

Схема расположения границ публичного сервитута № 70

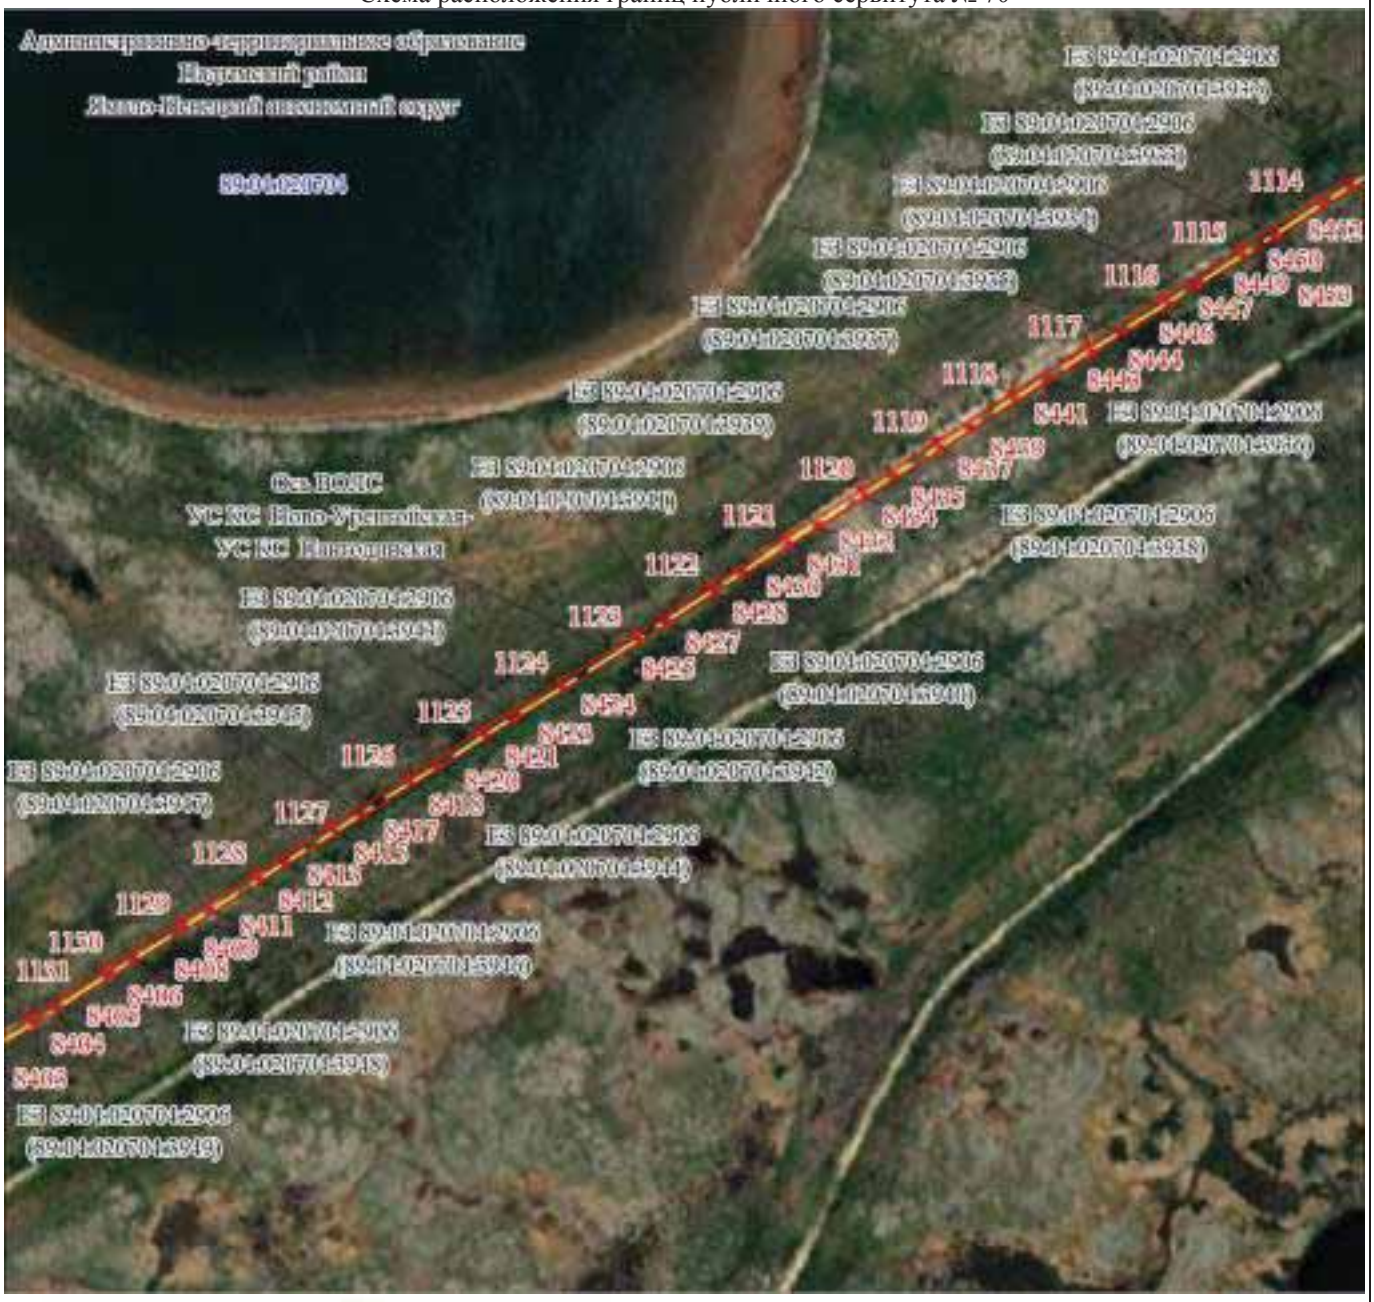

Масштаб 1:5000

Используемые условные знаки и обозначения:

Условные обозначения представлены на листе 220

Подпись Самолурова Д. Ю.

Дата 15 мая 2024 г.

Место для оттиска печати (при наличии) лица, составившего описание местоположения границ объекта

Раздел 4

Графическое описание местоположения границ публичного сервитута

Схема расположения границ публичного сервитута № 71



Масштаб 1:5000

Используемые условные знаки и обозначения:

Условные обозначения представлены на листе 220

Подпись Самодурова Д. Ю.

Дата 15 мая 2024 г.

Место для оттиска печати (при наличии) лица, составившего описание местоположения границ объекта

Раздел 4

Графическое описание местоположения границ публичного сервитута

Схема расположения границ публичного сервитута № 72



Масштаб 1:5000

Используемые условные знаки и обозначения:

Условные обозначения представлены на листе 220

Подпись Самолурова Д. Ю.

Дата 15 мая 2024 г.

Место для оттиска печати (при наличии) лица, составившего описание местоположения границ объекта

Раздел 4

Графическое описание местоположения границ публичного сервитута

Схема расположения границ публичного сервитута № 73



Масштаб 1:5000

Используемые условные знаки и обозначения:

Условные обозначения представлены на листе 220

Подпись Самодурова Д. Ю.

Дата 15 мая 2024 г.

Место для оттиска печати (при наличии) лица, составившего описание местоположения границ объекта

Раздел 4

Графическое описание местоположения границ публичного сервитута

Схема расположения границ публичного сервитута № 74



Масштаб 1:5000

Используемые условные знаки и обозначения:

Условные обозначения представлены на листе 220

Подпись Самодурова Д. Ю.

Дата 15 мая 2024 г.

Место для оттиска печати (при наличии) лица, составившего описание местоположения границ объекта

Раздел 4

Графическое описание местоположения границ публичного сервитута

Схема расположения границ публичного сервитута № 75



Масштаб 1:5000

Используемые условные знаки и обозначения:

Условные обозначения представлены на листе 220

Подпись Самодурова Д. Ю.


Дата 15 мая 2024 г.

Место для оттиска печати (при наличии) лица, составившего описание местоположения границ объекта

Раздел 4

Графическое описание местоположения границ публичного сервитута

Схема расположения границ публичного сервитута № 76

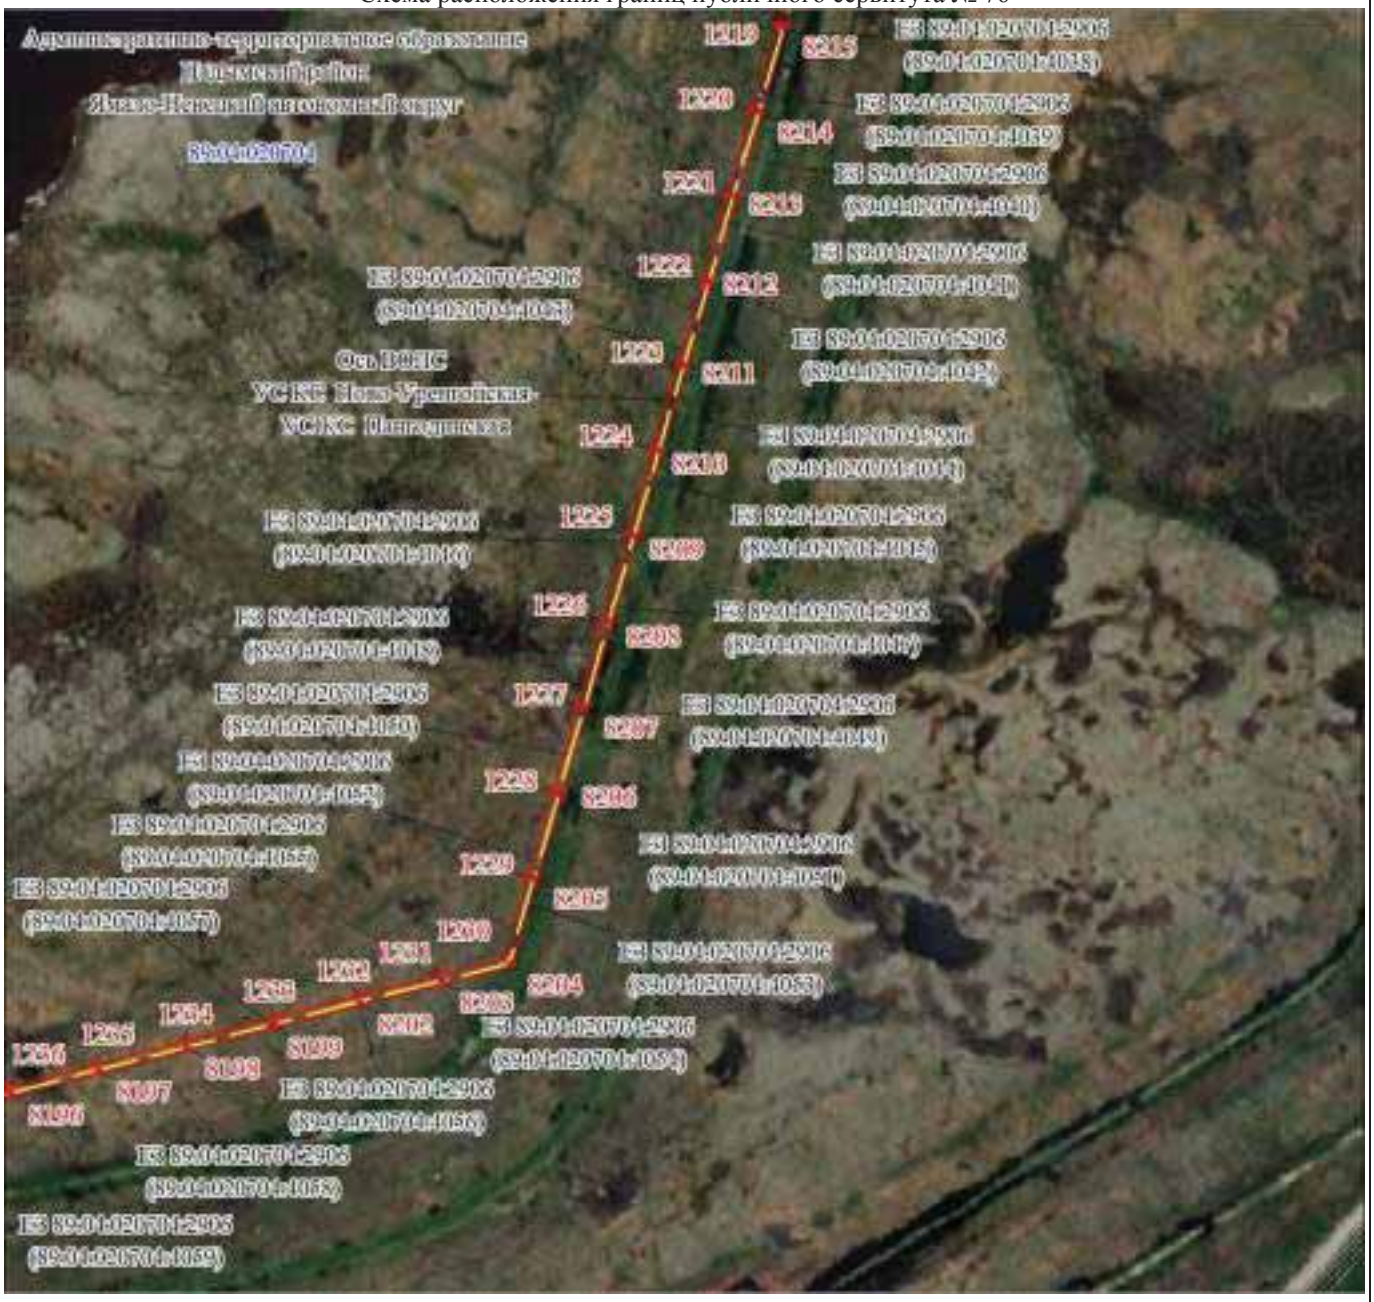

Раздел 4

Графическое описание местоположения границ публичного сервитута

Схема расположения границ публичного сервитута № 77



Масштаб 1:5000

Используемые условные знаки и обозначения:

Условные обозначения представлены на листе 220

Подпись Самодурова Д. Ю.

Дата 15 мая 2024 г.

Место для оттиска печати (при наличии) лица, составившего описание местоположения границ объекта

Раздел 4

Графическое описание местоположения границ публичного сервитута

Схема расположения границ публичного сервитута № 78



Масштаб 1:5000

Используемые условные знаки и обозначения:

Условные обозначения представлены на листе 220

Подпись Самодурова Д. Ю.

Дата 15 мая 2024 г.

Место для оттиска печати (при наличии) лица, составившего описание местоположения границ объекта

Раздел 4

Графическое описание местоположения границ публичного сервитута

Схема расположения границ публичного сервитута № 79



Масштаб 1:5000

Используемые условные знаки и обозначения:

Условные обозначения представлены на листе 220

Подпись Самодурова Д. Ю.


Дата 15 мая 2024 г.

Место для оттиска печати (при наличии) лица, составившего описание местоположения границ объекта

Раздел 4

Графическое описание местоположения границ публичного сервитута

Схема расположения границ публичного сервитута № 80

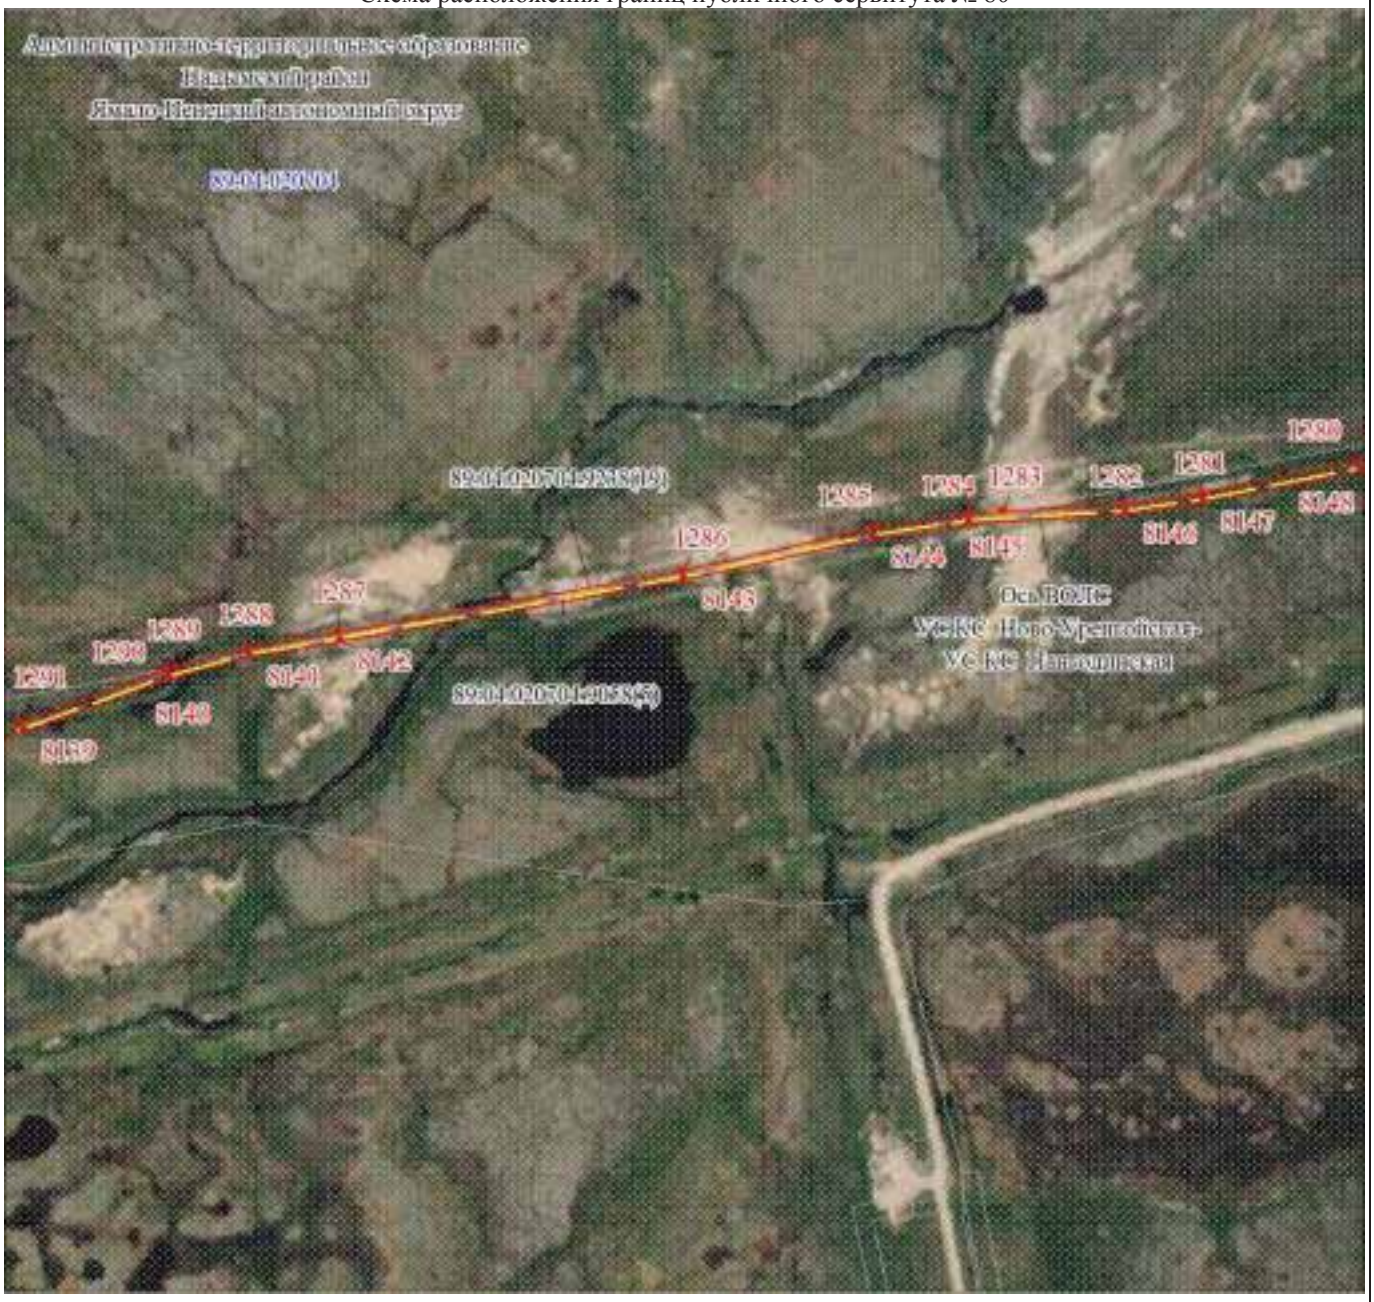

Масштаб 1:5000

Используемые условные знаки и обозначения:

Условные обозначения представлены на листе 220

Подпись Самодурова Д. Ю.


Дата 15 мая 2024 г.

Место для оттиска печати (при наличии) лица, составившего описание местоположения границ объекта

Раздел 4

Графическое описание местоположения границ публичного сервитута

Схема расположения границ публичного сервитута № 81

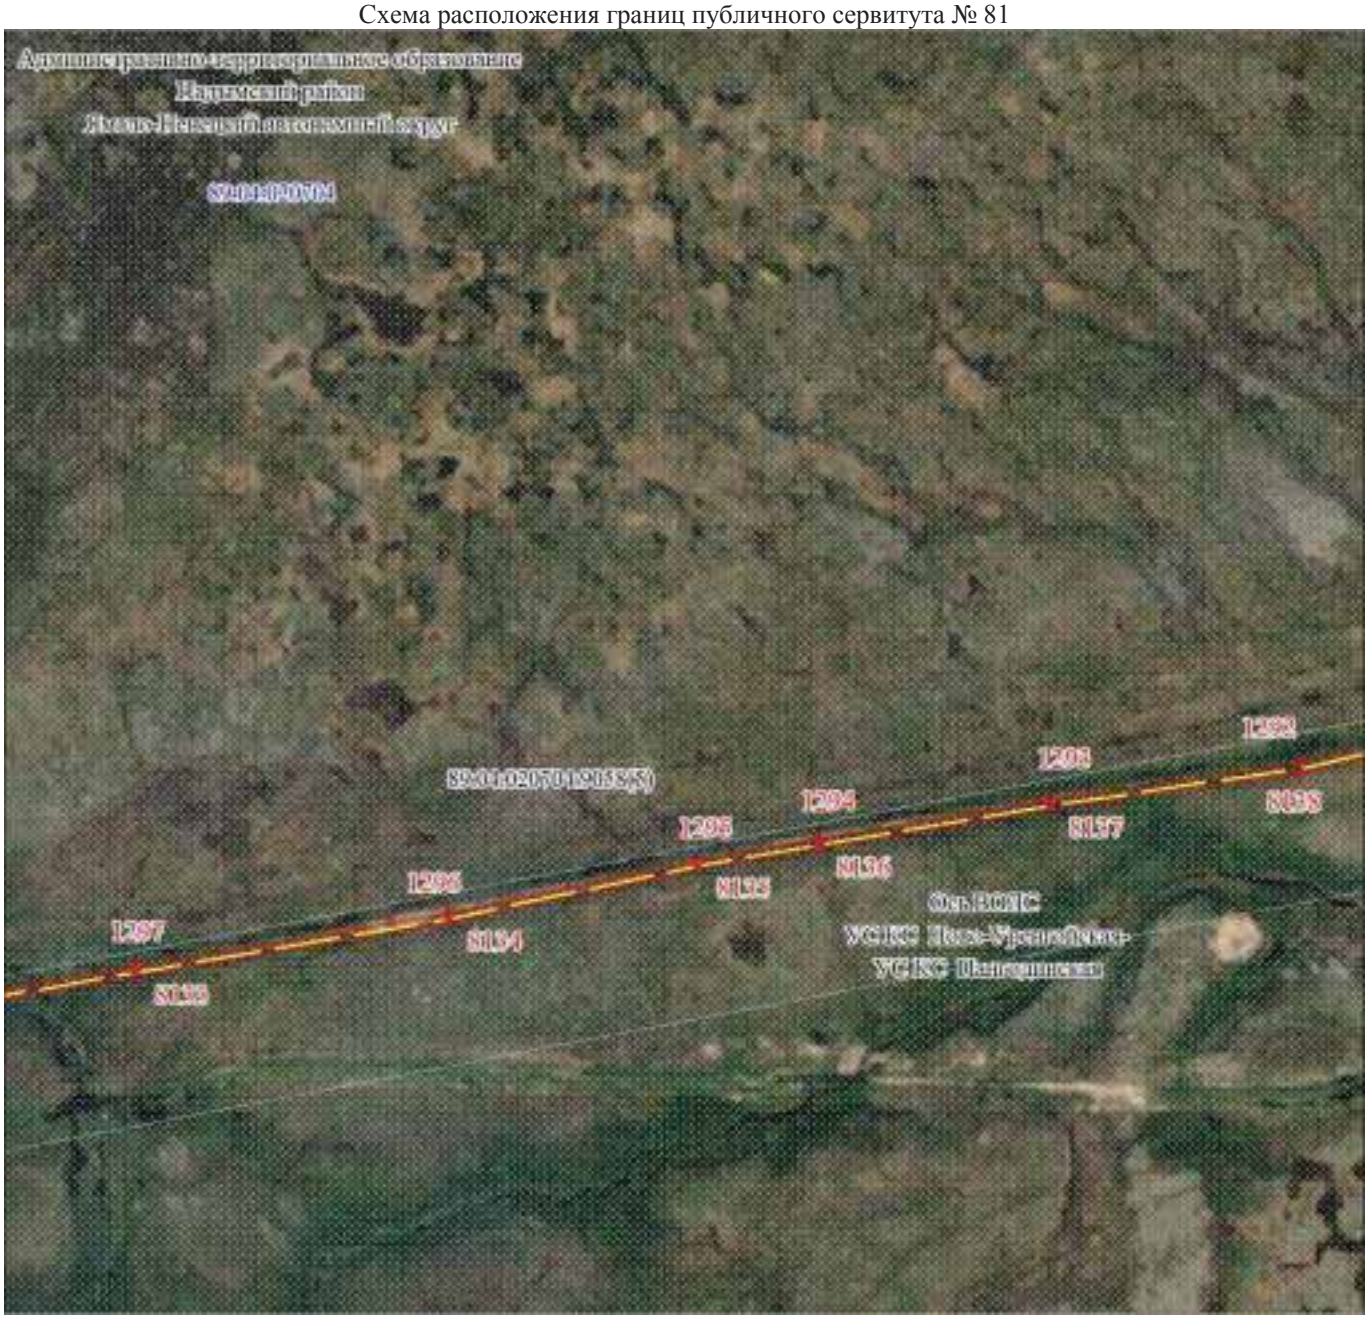

Масштаб 1:5000

Используемые условные знаки и обозначения:

Условные обозначения представлены на листе 220

Подпись Самодурова Д. Ю.

Дата 15 мая 2024 г.

Место для оттиска печати (при наличии) лица, составившего описание местоположения границ объекта

Раздел 4

Графическое описание местоположения границ публичного сервитута

Схема расположения границ публичного сервитута № 82



Масштаб 1:5000

Используемые условные знаки и обозначения:

Условные обозначения представлены на листе 220


Подпись Самодурова Д. Ю.

Дата 15 мая 2024 г.

Место для оттиска печати (при наличии) лица, составившего описание местоположения границ объекта

Раздел 4

Графическое описание местоположения границ публичного сервитута
Схема расположения границ публичного сервитута № 83

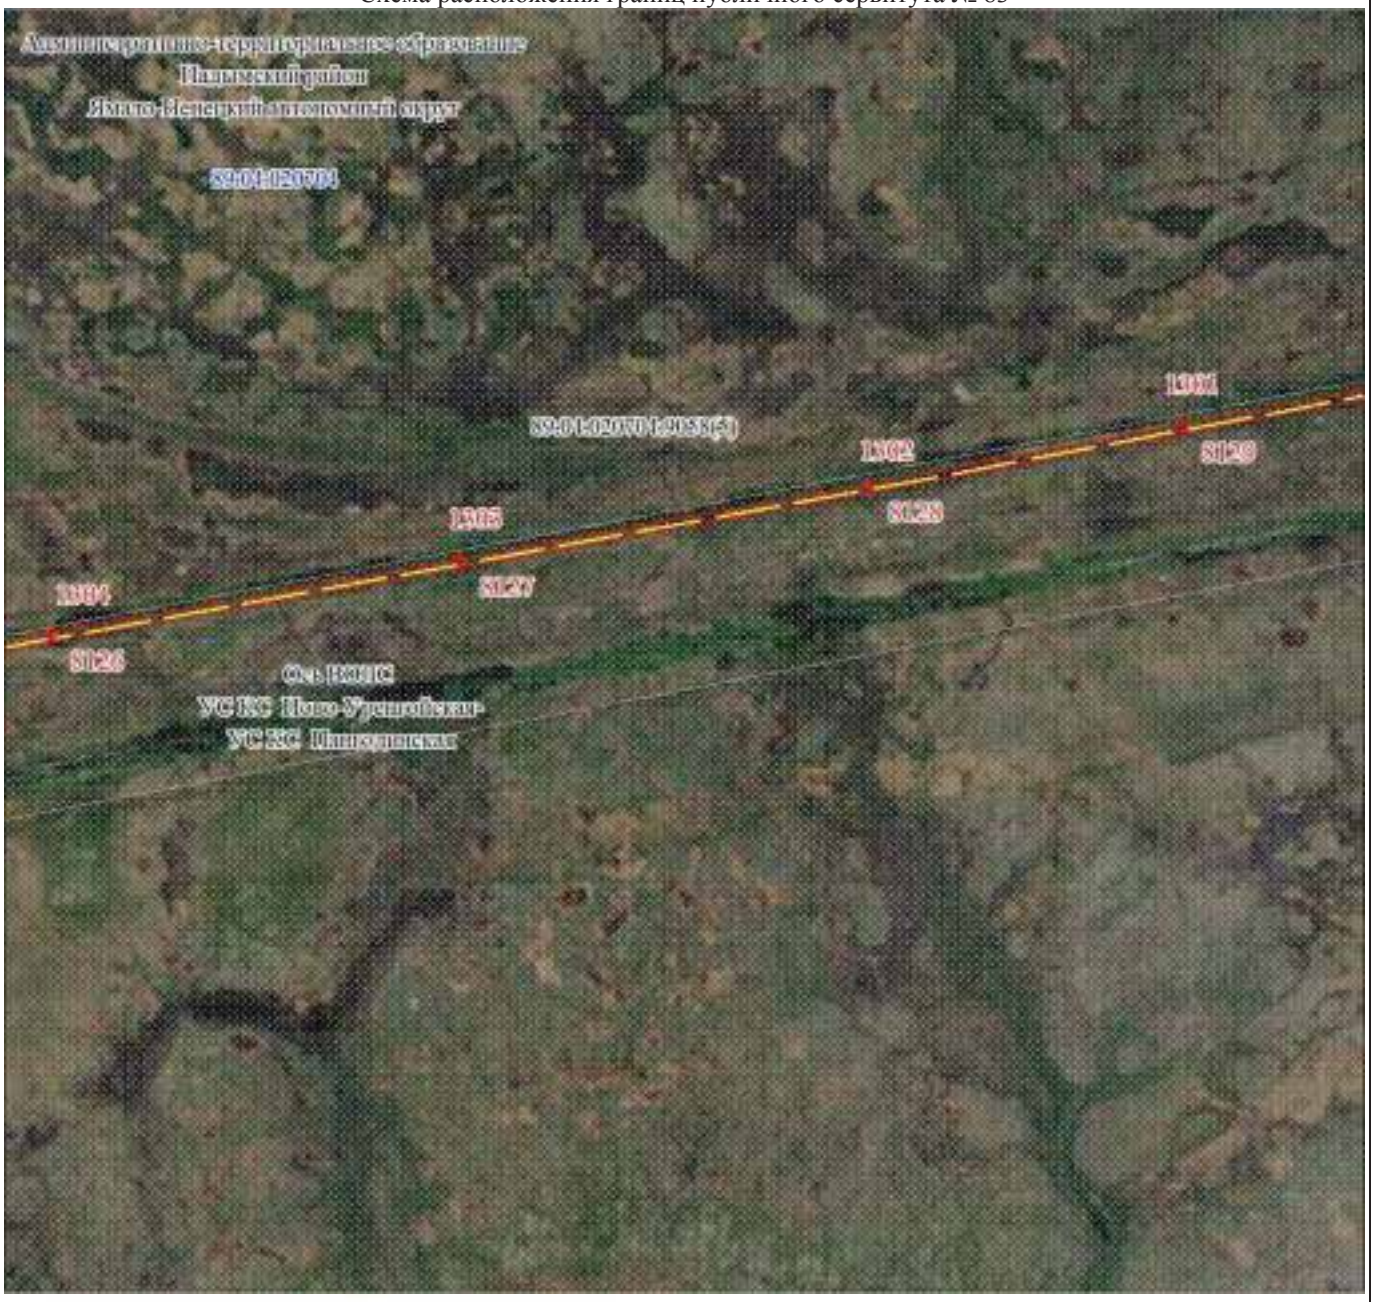

Масштаб 1:5000

Используемые условные знаки и обозначения:

Условные обозначения представлены на листе 220

Подпись Самолурова Д. Ю.


Дата 15 мая 2024 г.

Место для оттиска печати (при наличии) лица, составившего описание местоположения границ объекта

Раздел 4

Графическое описание местоположения границ публичного сервитута

Схема расположения границ публичного сервитута № 84

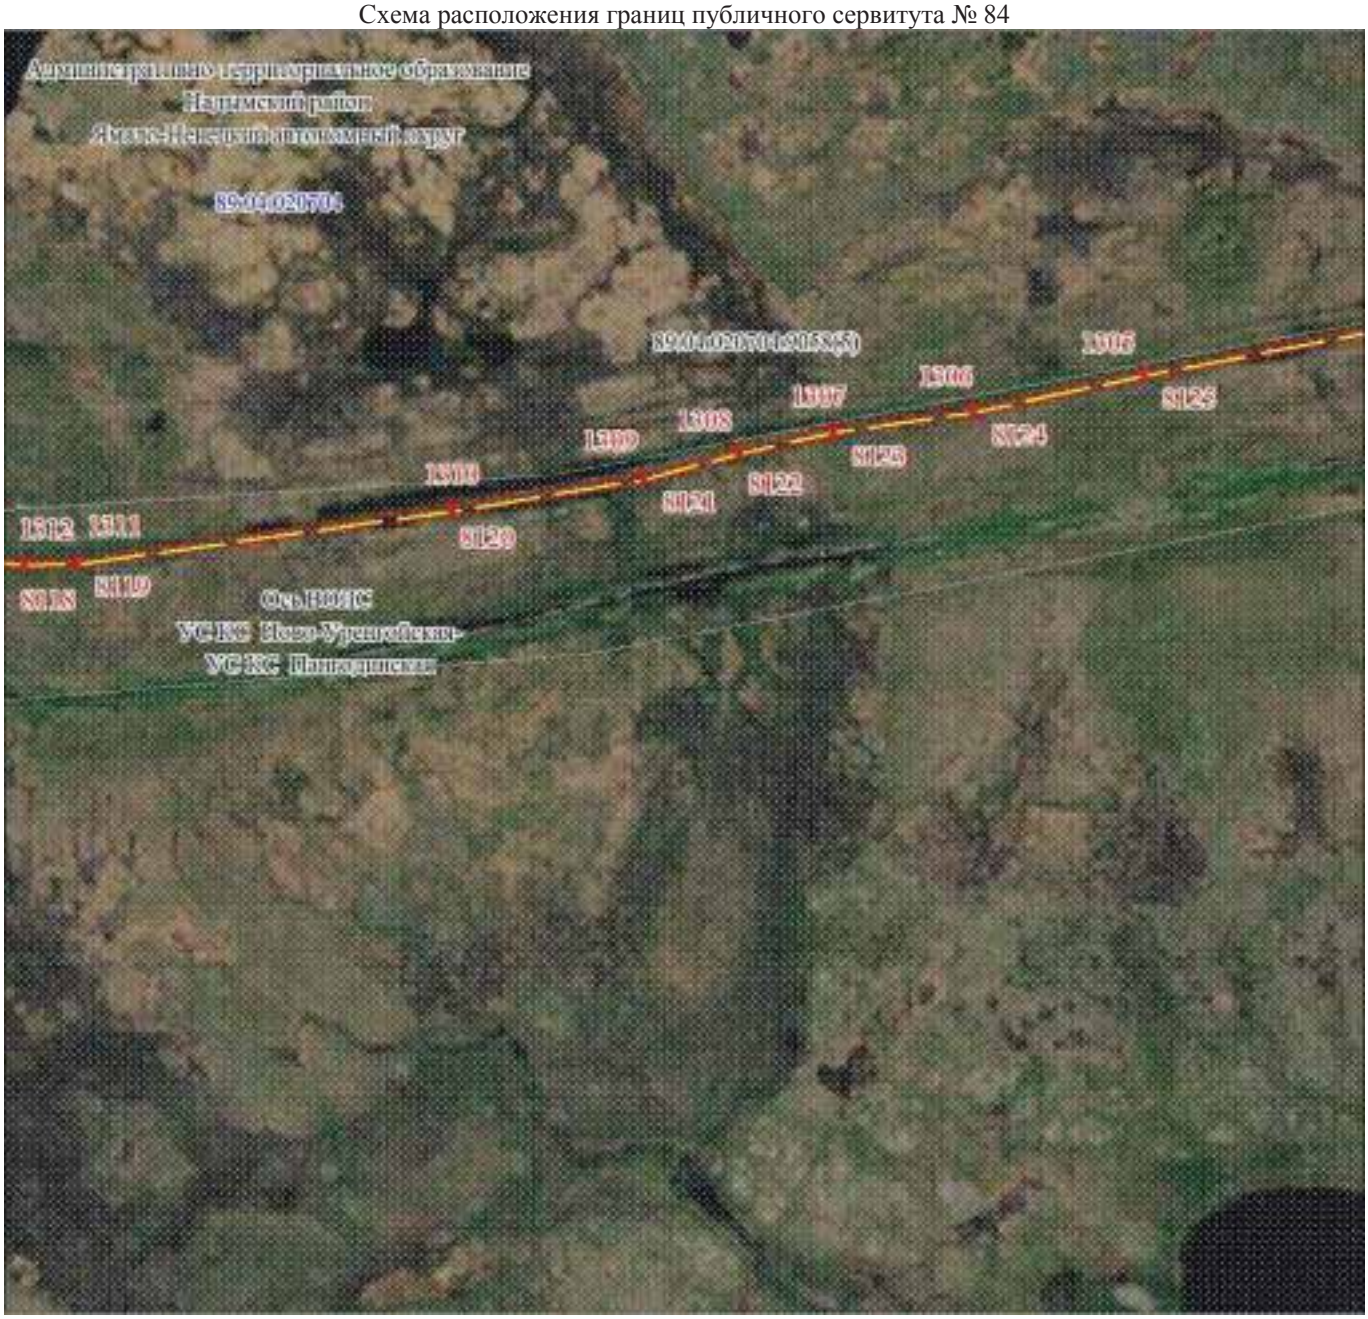

Масштаб 1:5000

Используемые условные знаки и обозначения:

Условные обозначения представлены на листе 220

Подпись _____ Самодурова Д. Ю.

Дата 15 мая 2024 г.

Место для оттиска печати (при наличии) лица, составившего описание местоположения границ объекта

Раздел 4

Графическое описание местоположения границ публичного сервитута

Схема расположения границ публичного сервитута № 85



Масштаб 1:5000

Используемые условные знаки и обозначения:

Условные обозначения представлены на листе 220

Подпись Самодурова Д. Ю.


Дата 15 мая 2024 г.

Место для оттиска печати (при наличии) лица, составившего описание местоположения границ объекта

Раздел 4

Графическое описание местоположения границ публичного сервитута

Схема расположения границ публичного сервитута № 86

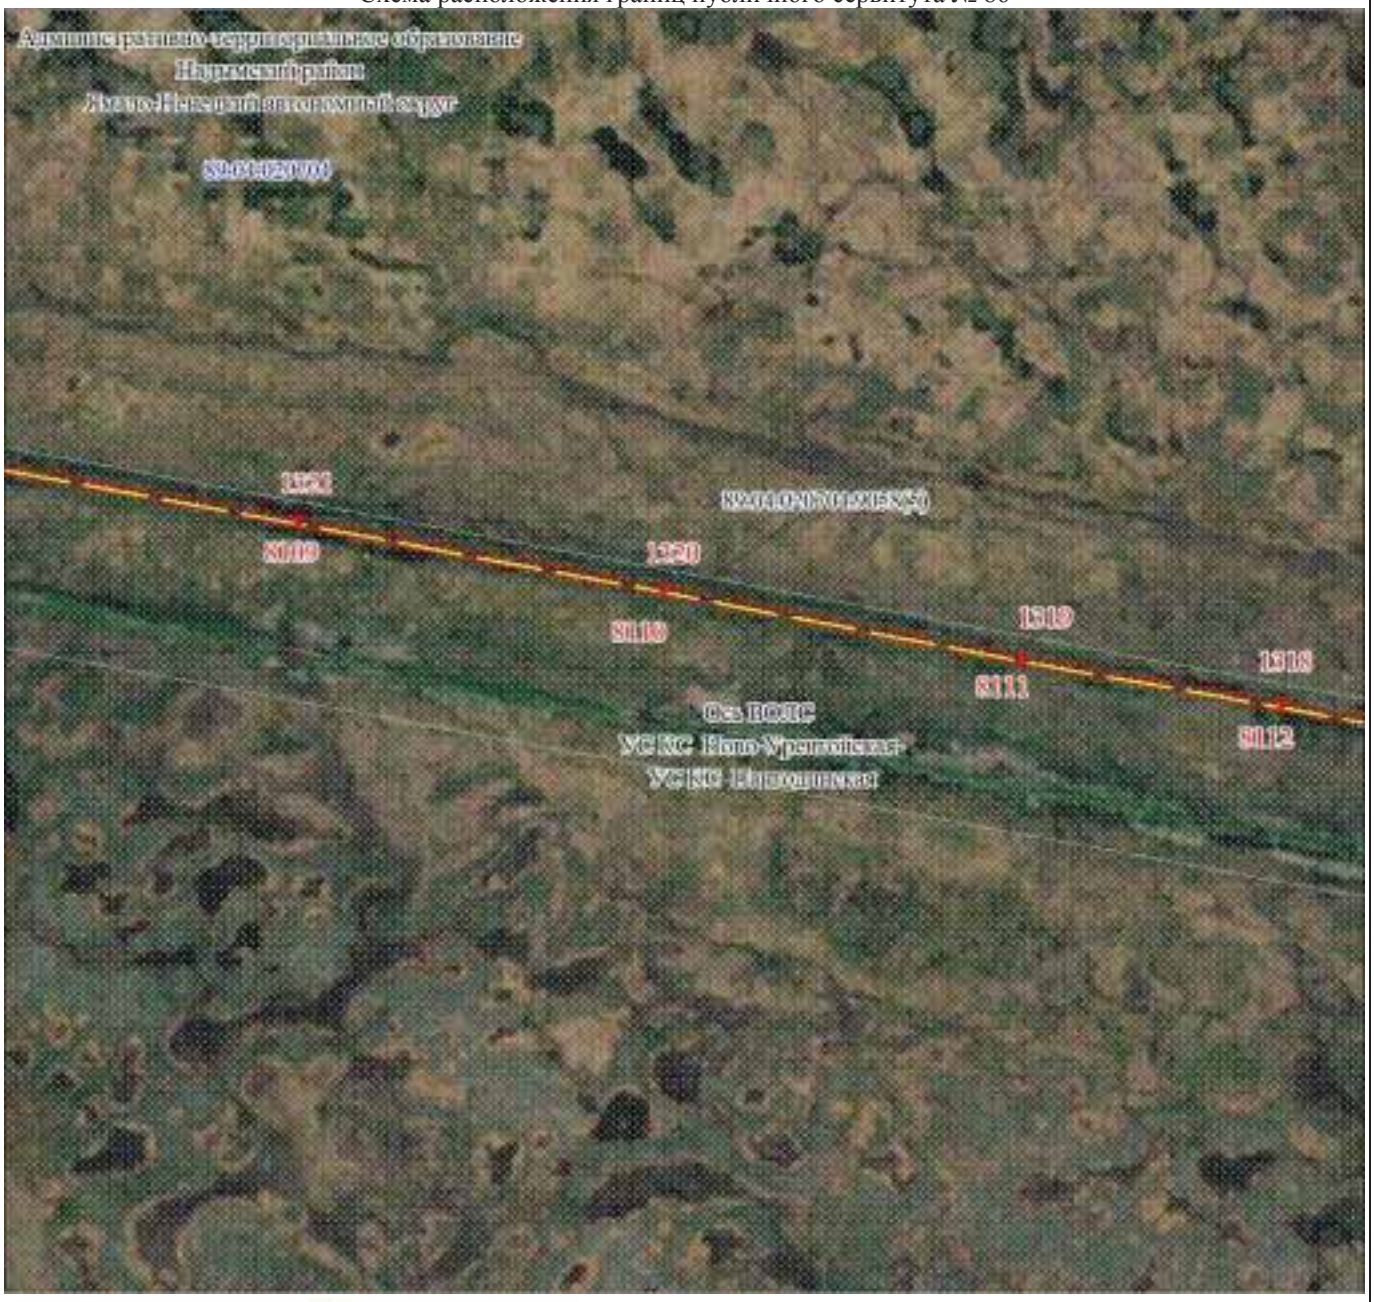

Масштаб 1:5000

Используемые условные знаки и обозначения:

Условные обозначения представлены на листе 220

Подпись Самодурова Д. Ю.

Дата 15 мая 2024 г.

Место для оттиска печати (при наличии) лица, составившего описание местоположения границ объекта

Раздел 4

Графическое описание местоположения границ публичного сервитута

Схема расположения границ публичного сервитута № 87



Масштаб 1:5000

Используемые условные знаки и обозначения:

Условные обозначения представлены на листе 220

Подпись Самодурова Д. Ю.

Дата 15 мая 2024 г.

Место для оттиска печати (при наличии) лица, составившего описание местоположения границ объекта

Раздел 4

Графическое описание местоположения границ публичного сервитута

Схема расположения границ публичного сервитута № 88



Масштаб 1:5000

Используемые условные знаки и обозначения:

Условные обозначения представлены на листе 220

Подпись Самодурова Д. Ю.


Дата 15 мая 2024 г.

Место для оттиска печати (при наличии) лица, составившего описание местоположения границ объекта

Раздел 4

Графическое описание местоположения границ публичного сервитута

Схема расположения границ публичного сервитута № 89

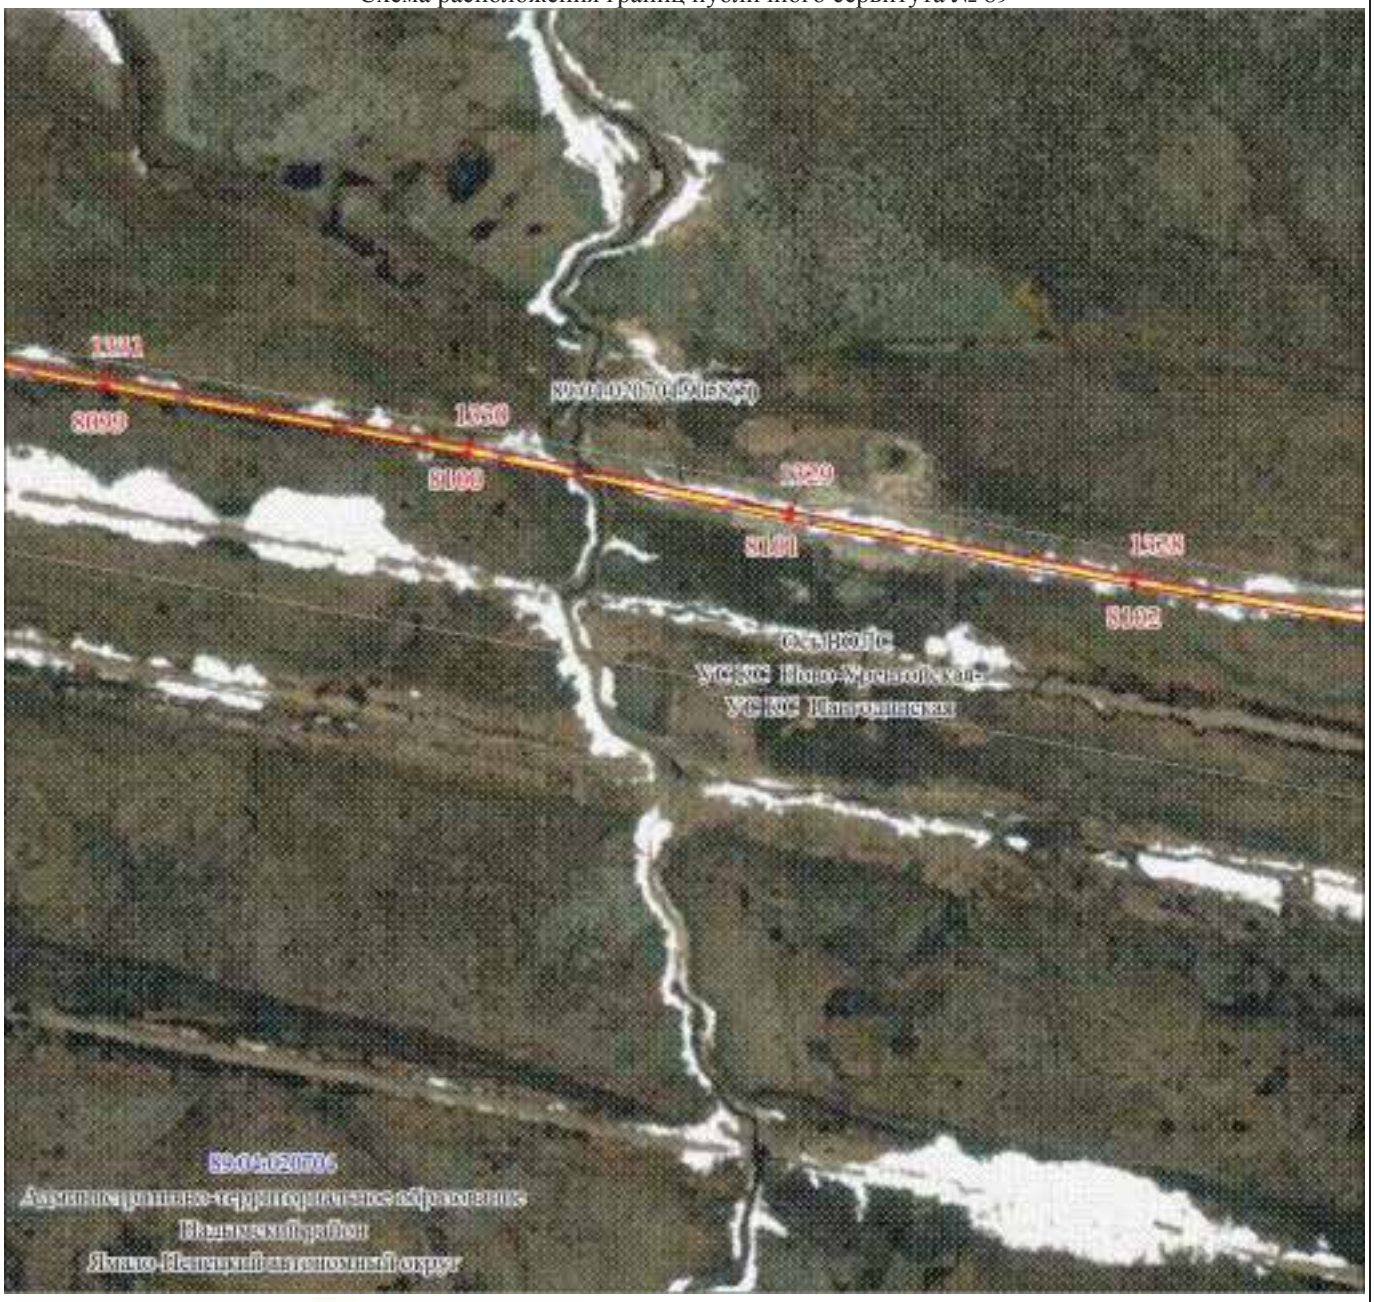

Масштаб 1:5000

Используемые условные знаки и обозначения:

Условные обозначения представлены на листе 220

Подпись Самодурова Д. Ю.


Дата 15 мая 2024 г.

Место для оттиска печати (при наличии) лица, составившего описание местоположения границ объекта

Раздел 4

Графическое описание местоположения границ публичного сервитута

Схема расположения границ публичного сервитута № 90

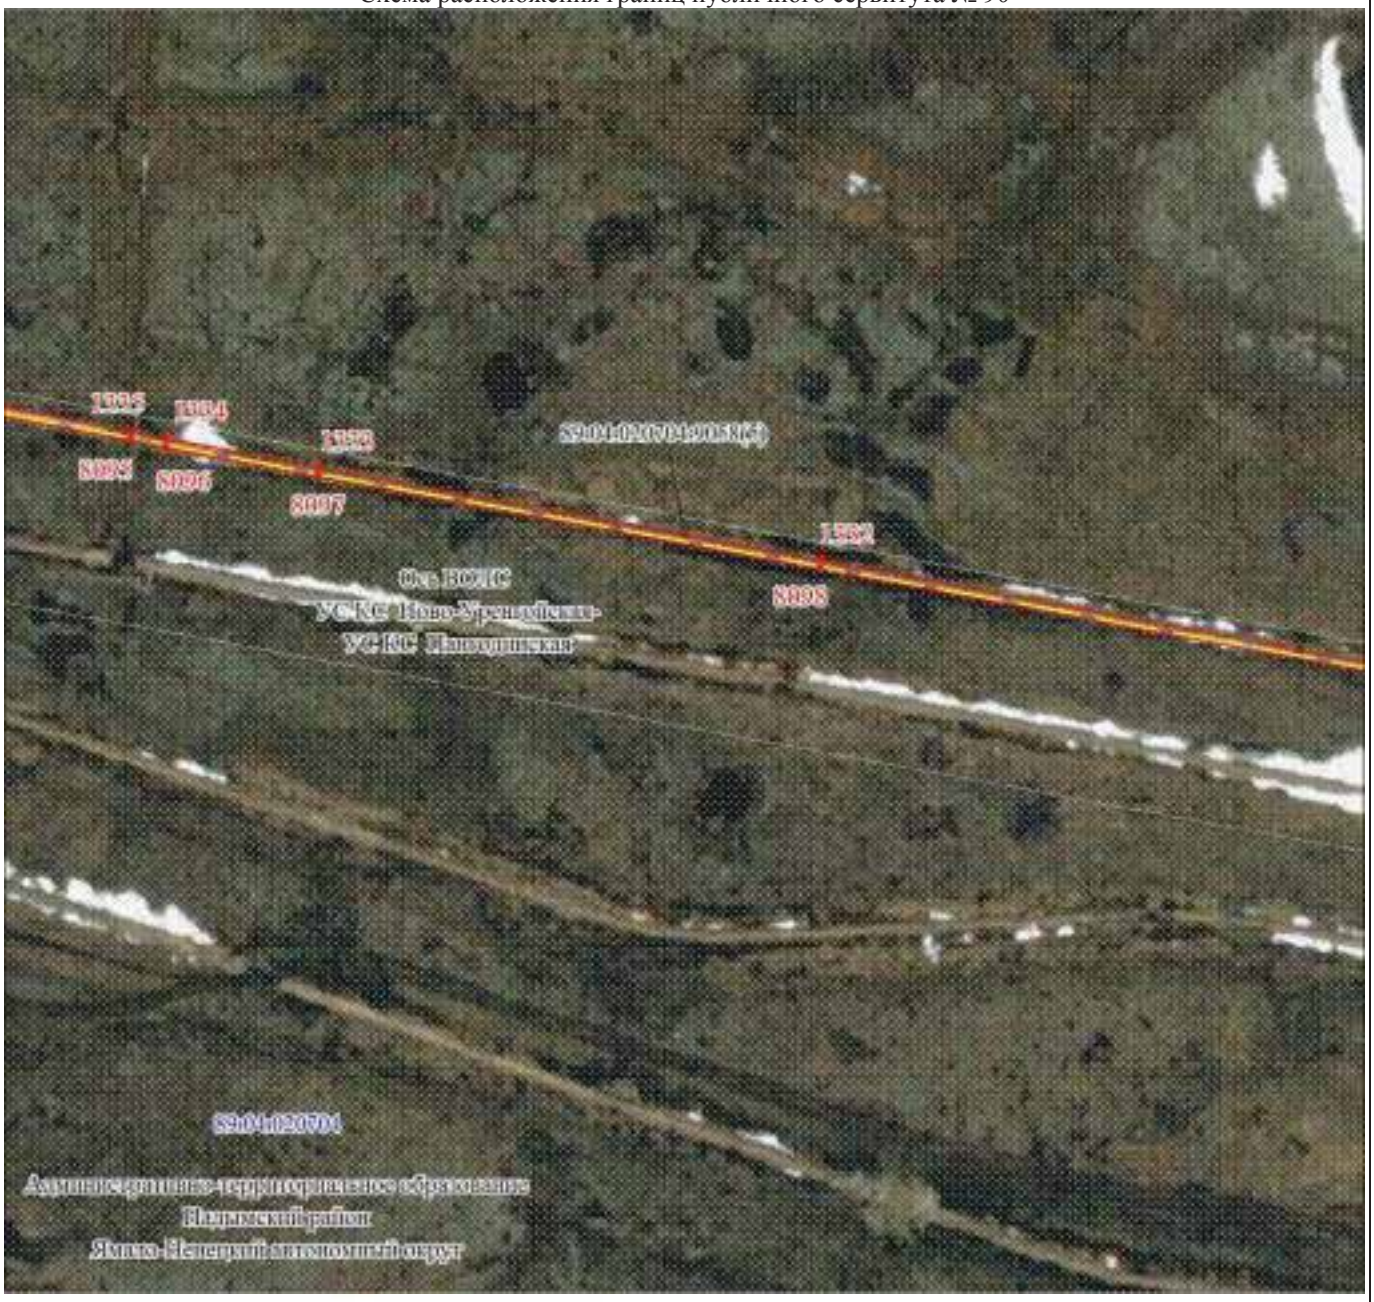

Масштаб 1:5000

Используемые условные знаки и обозначения:

Условные обозначения представлены на листе 220


Подпись Самодурова Д. Ю.

Дата 15 мая 2024 г.

Место для оттиска печати (при наличии) лица, составившего описание местоположения границ объекта

Раздел 4

Графическое описание местоположения границ публичного сервитута
Схема расположения границ публичного сервитута № 91

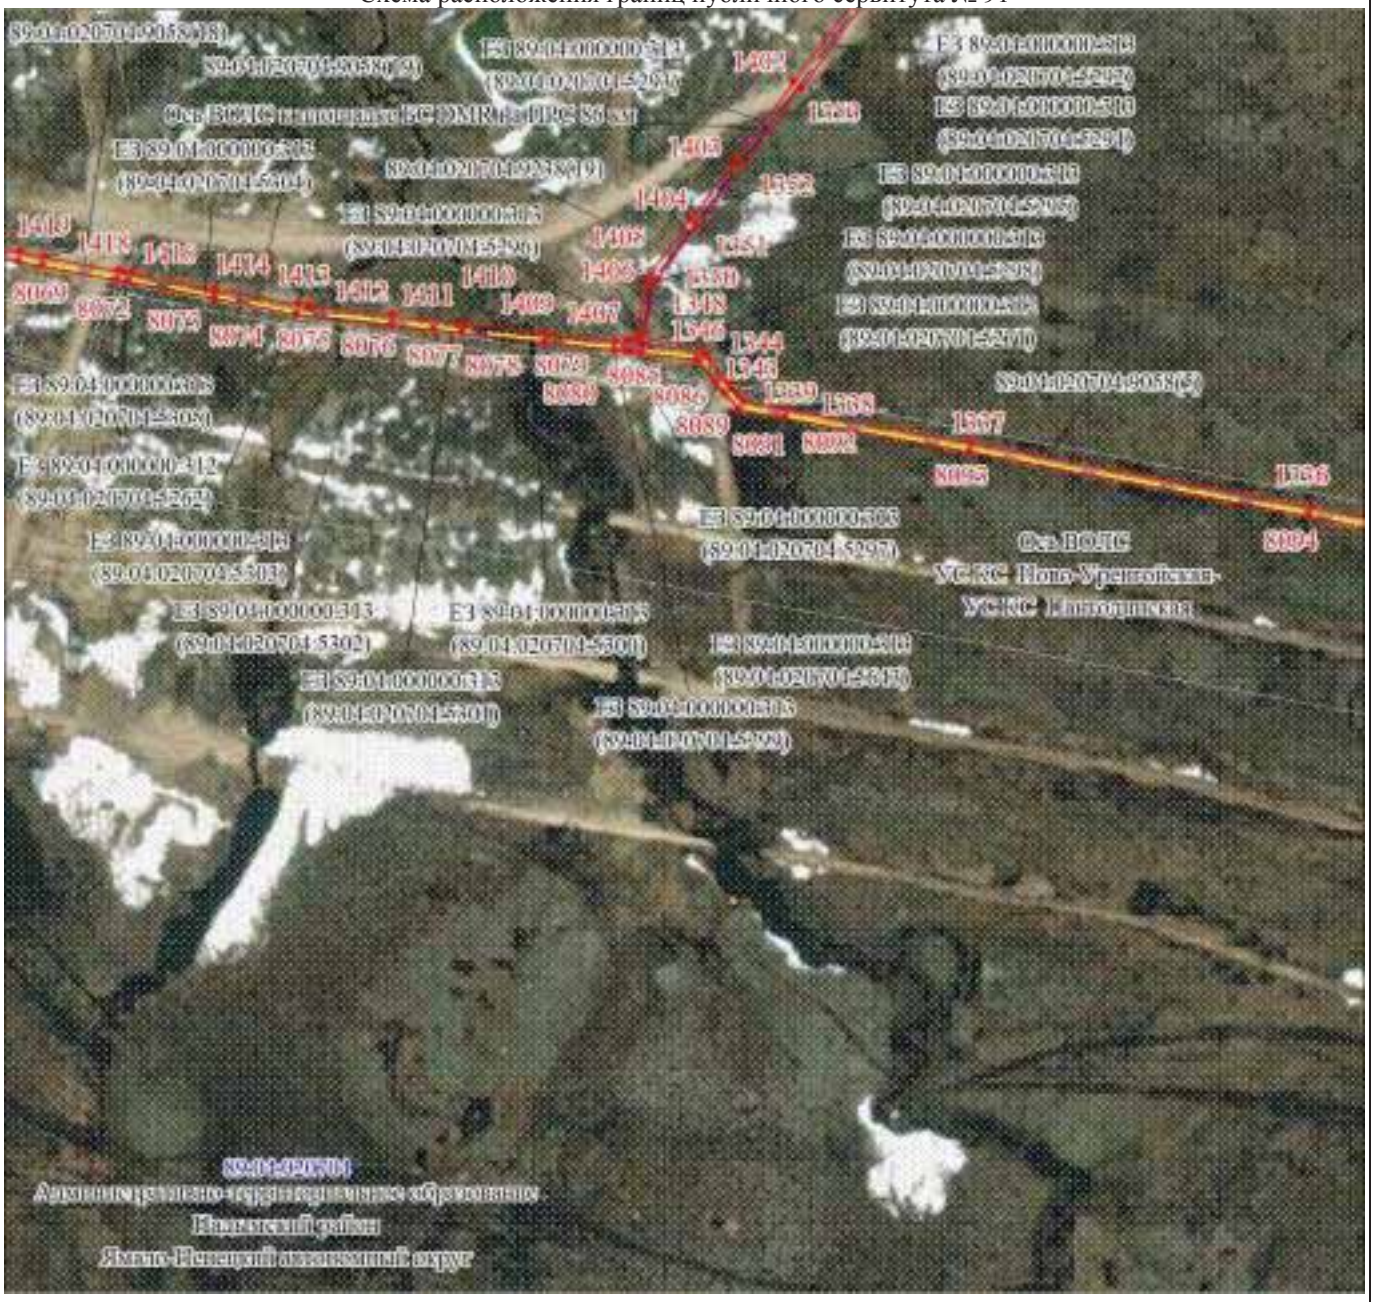

Масштаб 1:5000

Используемые условные знаки и обозначения:

Условные обозначения представлены на листе 220

Подпись Самолурова Д. Ю.


Дата 15 мая 2024 г.

Место для оттиска печати (при наличии) лица, составившего описание местоположения границ объекта

Раздел 4

Графическое описание местоположения границ публичного сервитута


Схема расположения границ публичного сервитута № 92

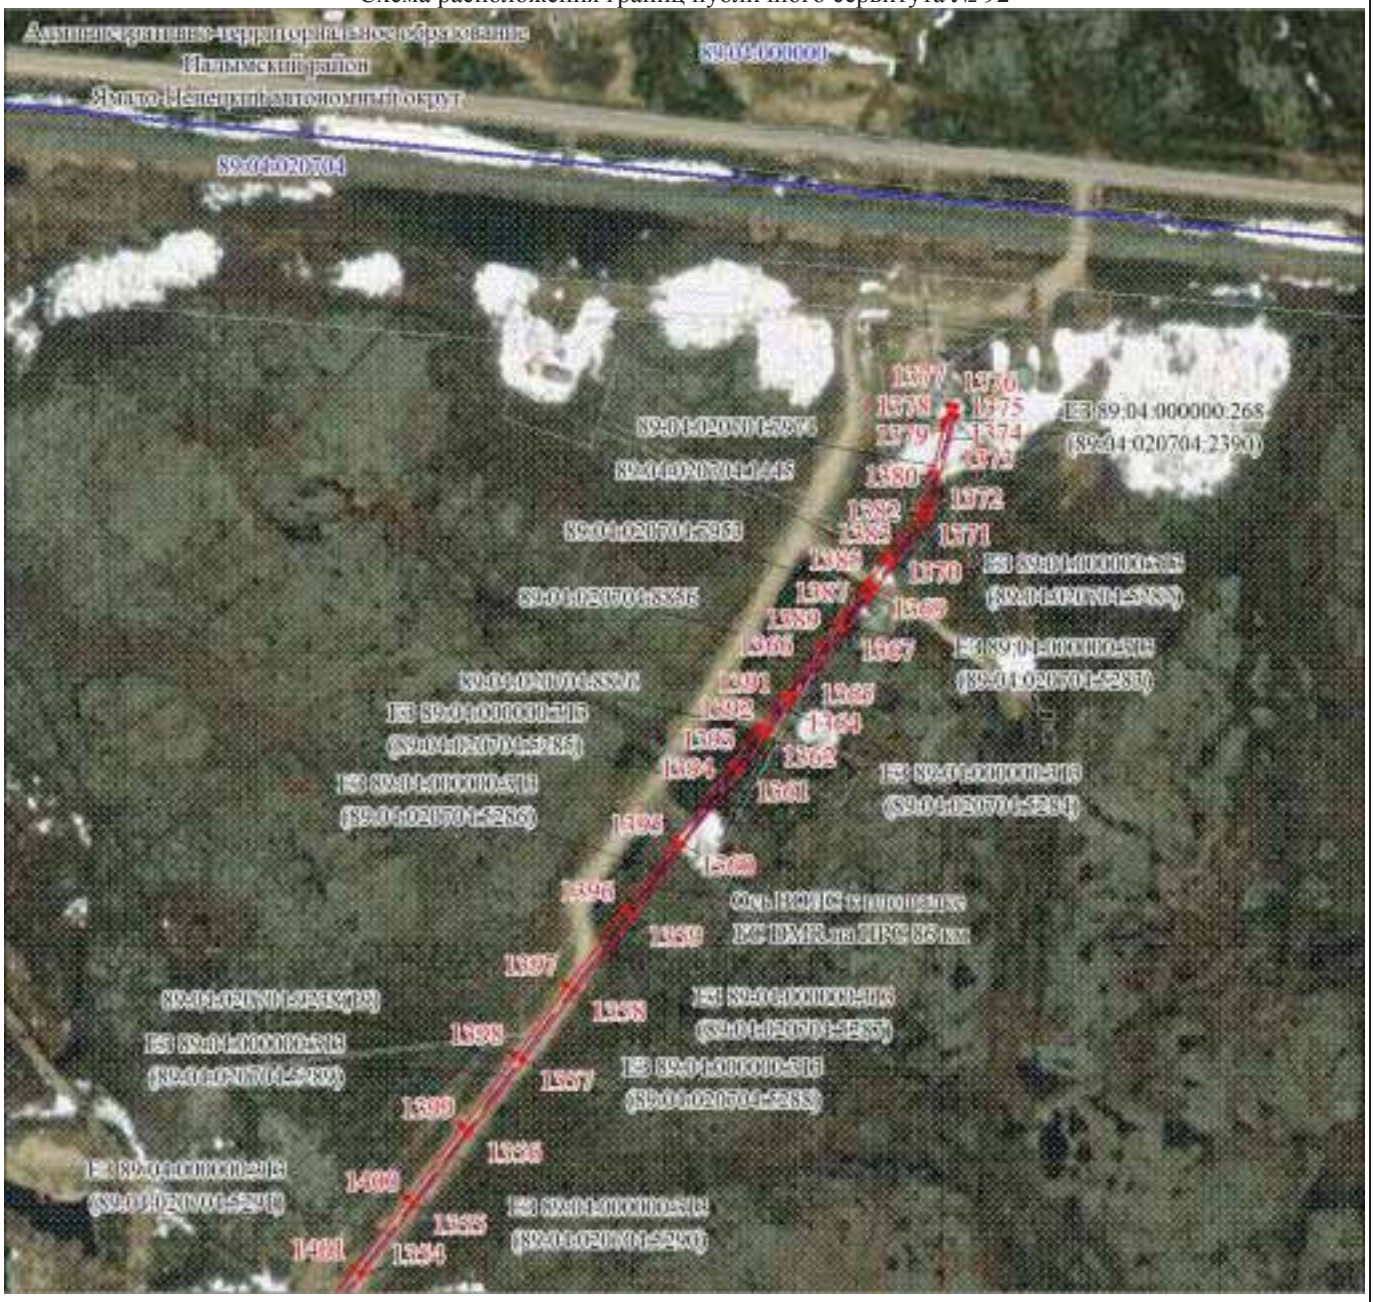

Раздел 4

Графическое описание местоположения границ публичного сервитута

Схема расположения границ публичного сервитута № 93

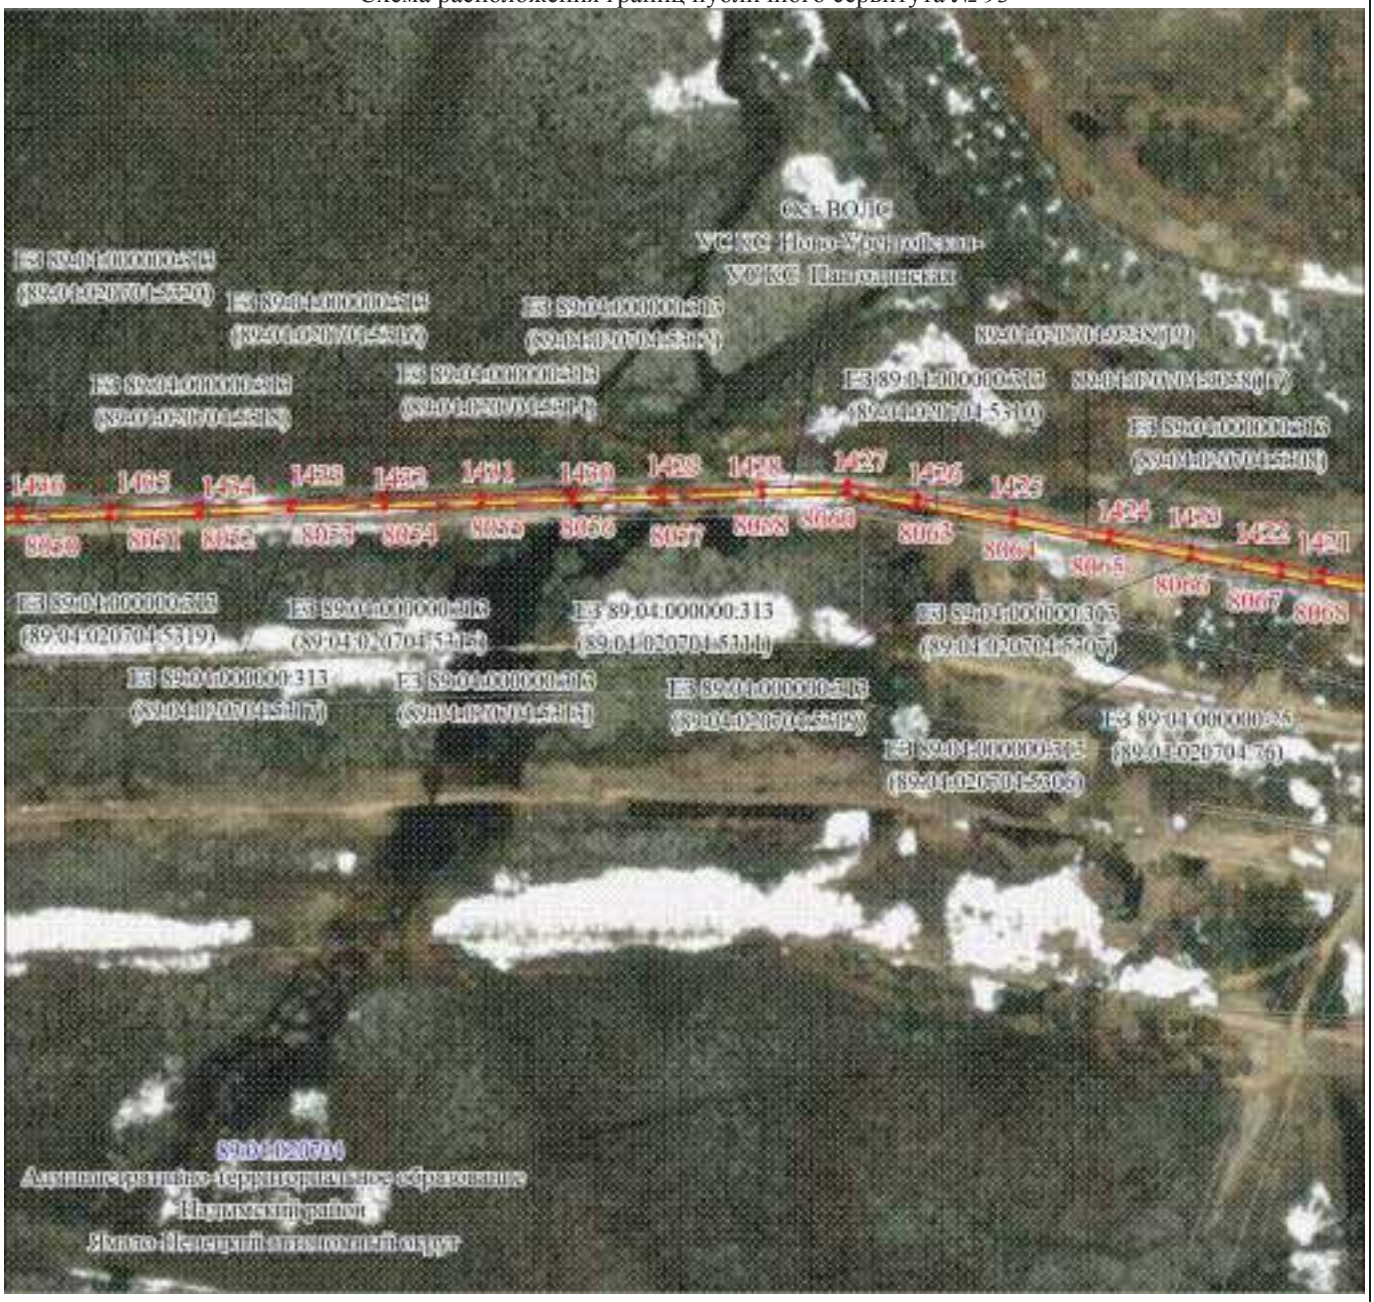

Масштаб 1:5000

Используемые условные знаки и обозначения:

Условные обозначения представлены на листе 220

Подпись Самодурова Д. Ю.


Дата 15 мая 2024 г.

Место для оттиска печати (при наличии) лица, составившего описание местоположения границ объекта

Раздел 4

Графическое описание местоположения границ публичного сервитута

Схема расположения границ публичного сервитута № 94

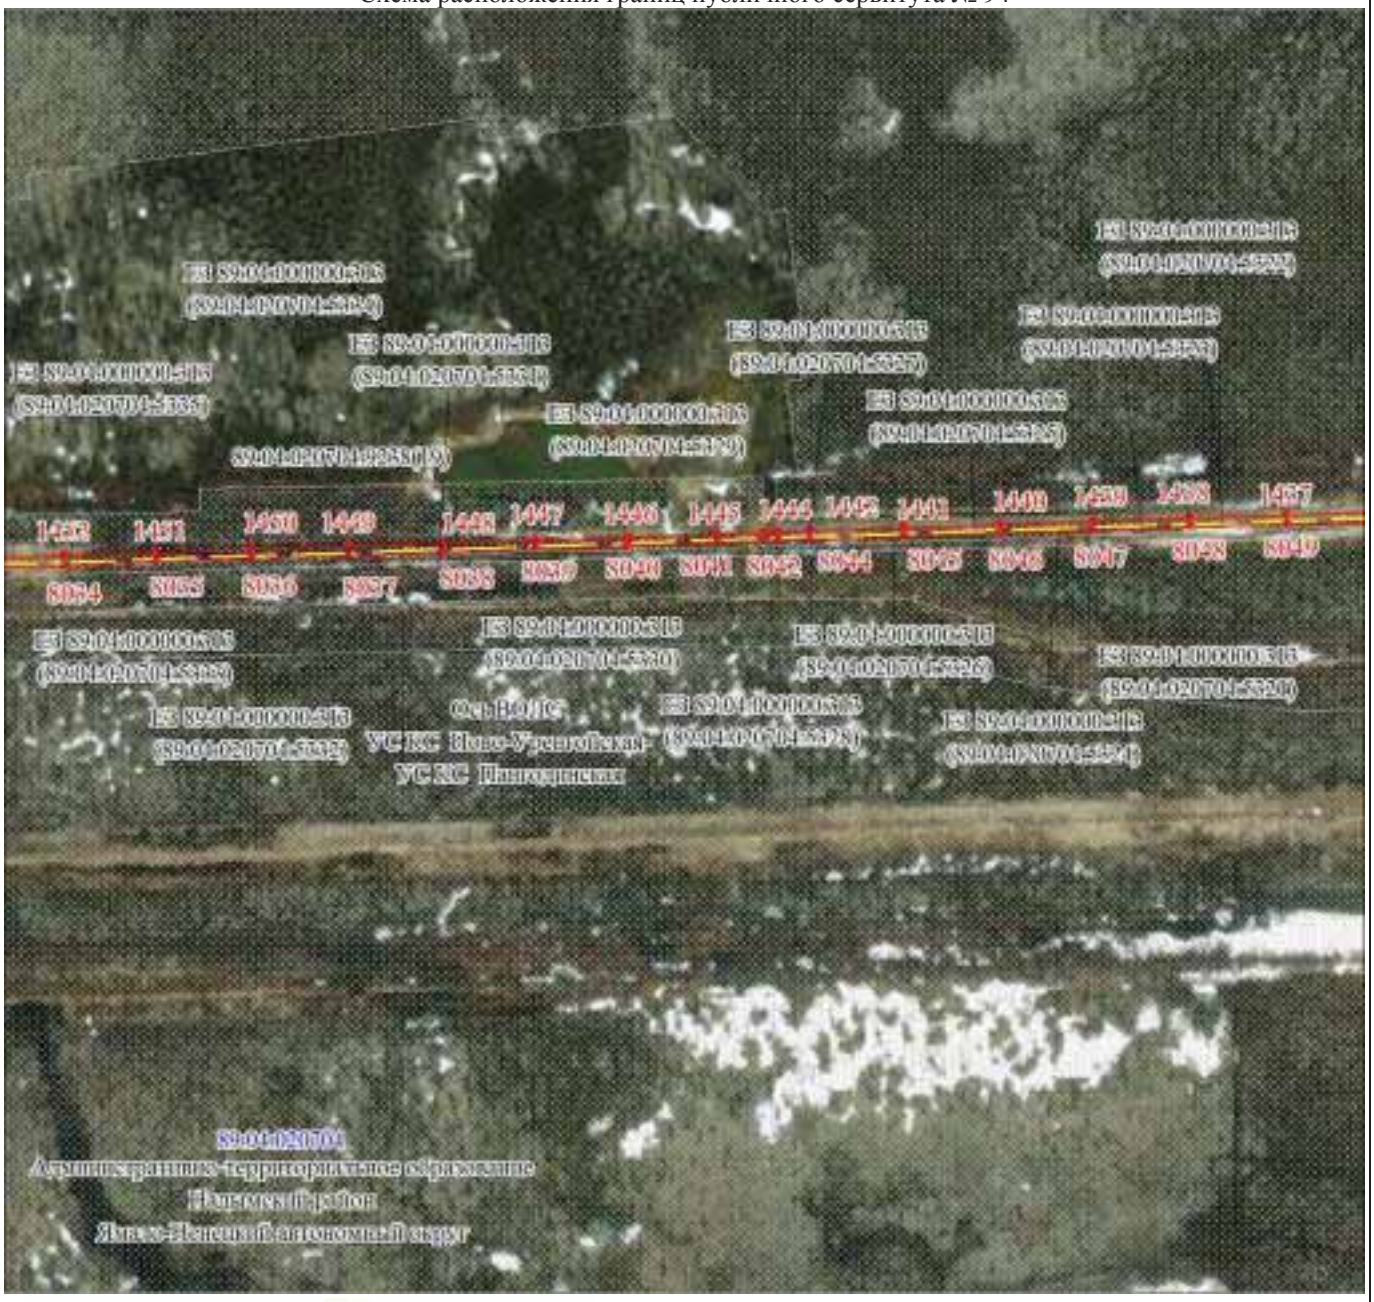

Масштаб 1:5000

Используемые условные знаки и обозначения:

Условные обозначения представлены на листе 220

Подпись Самодурова Д. Ю.


Дата 15 мая 2024 г.

Место для оттиска печати (при наличии) лица, составившего описание местоположения границ объекта

Раздел 4

Графическое описание местоположения границ публичного сервитута

Схема расположения границ публичного сервитута № 95

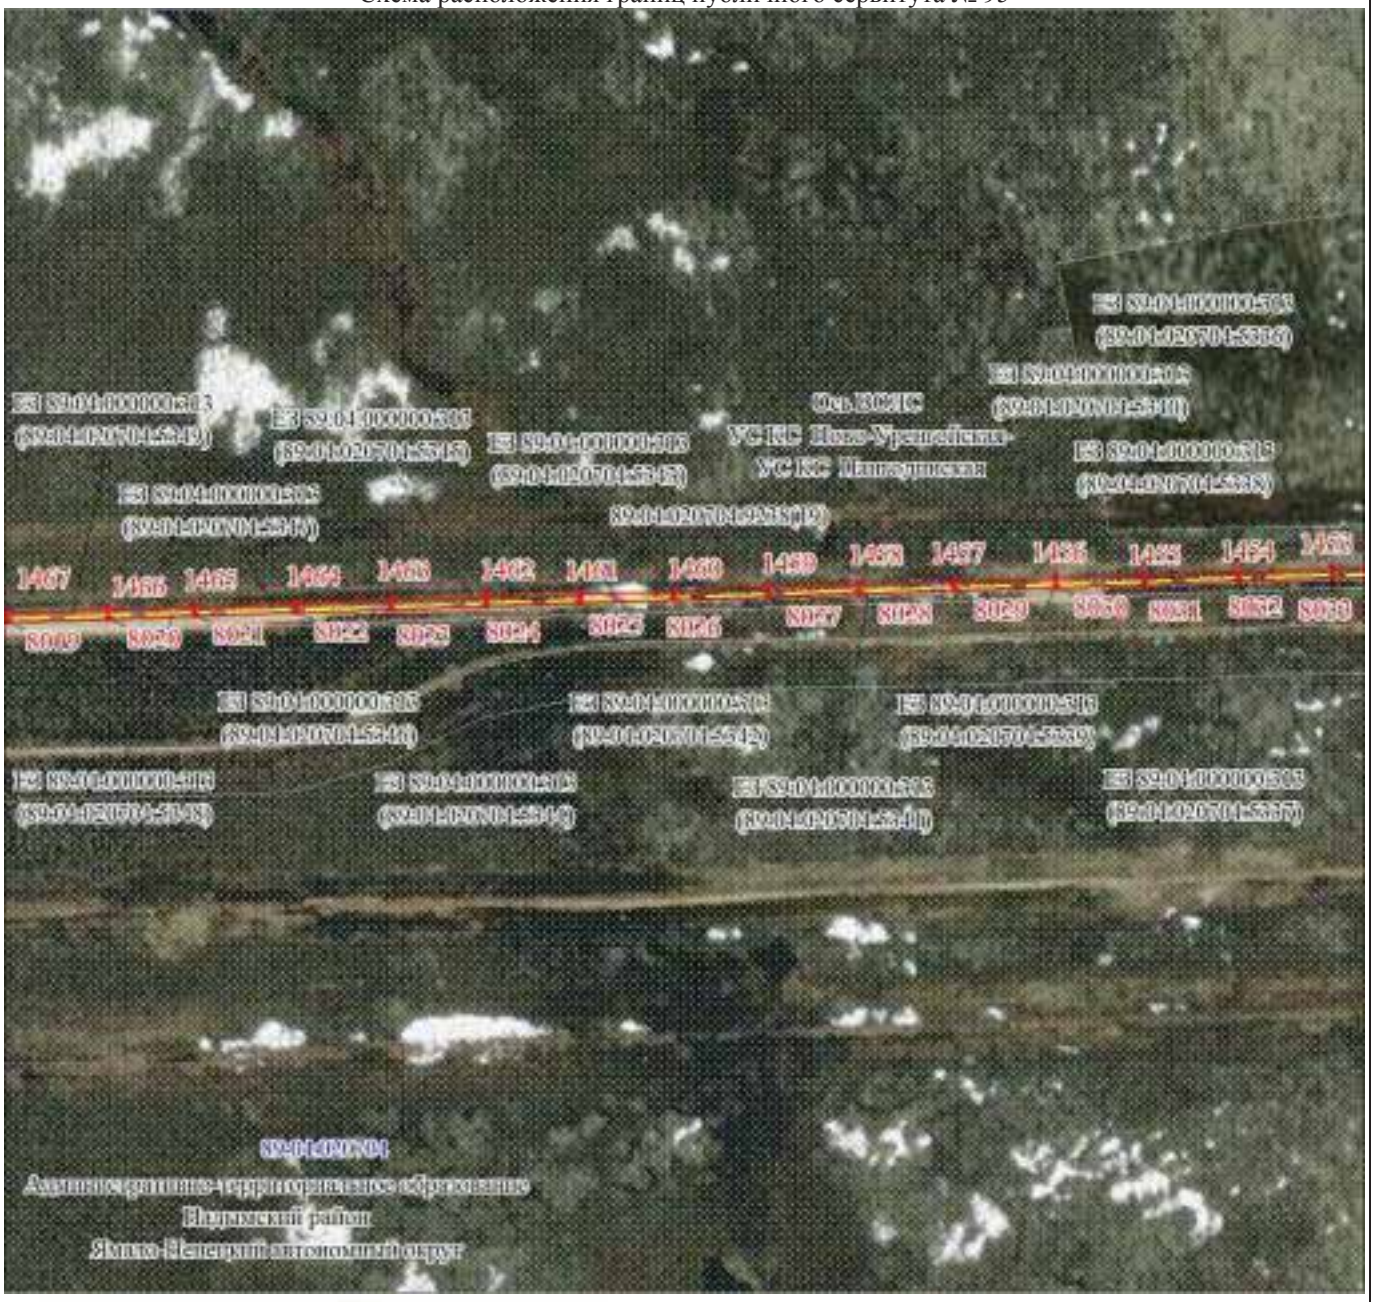

Масштаб 1:5000

Используемые условные знаки и обозначения:

Условные обозначения представлены на листе 220

Подпись Самодурова Д. Ю.


Дата 15 мая 2024 г.

Место для оттиска печати (при наличии) лица, составившего описание местоположения границ объекта

Раздел 4

Графическое описание местоположения границ публичного сервитута

Схема расположения границ публичного сервитута № 96

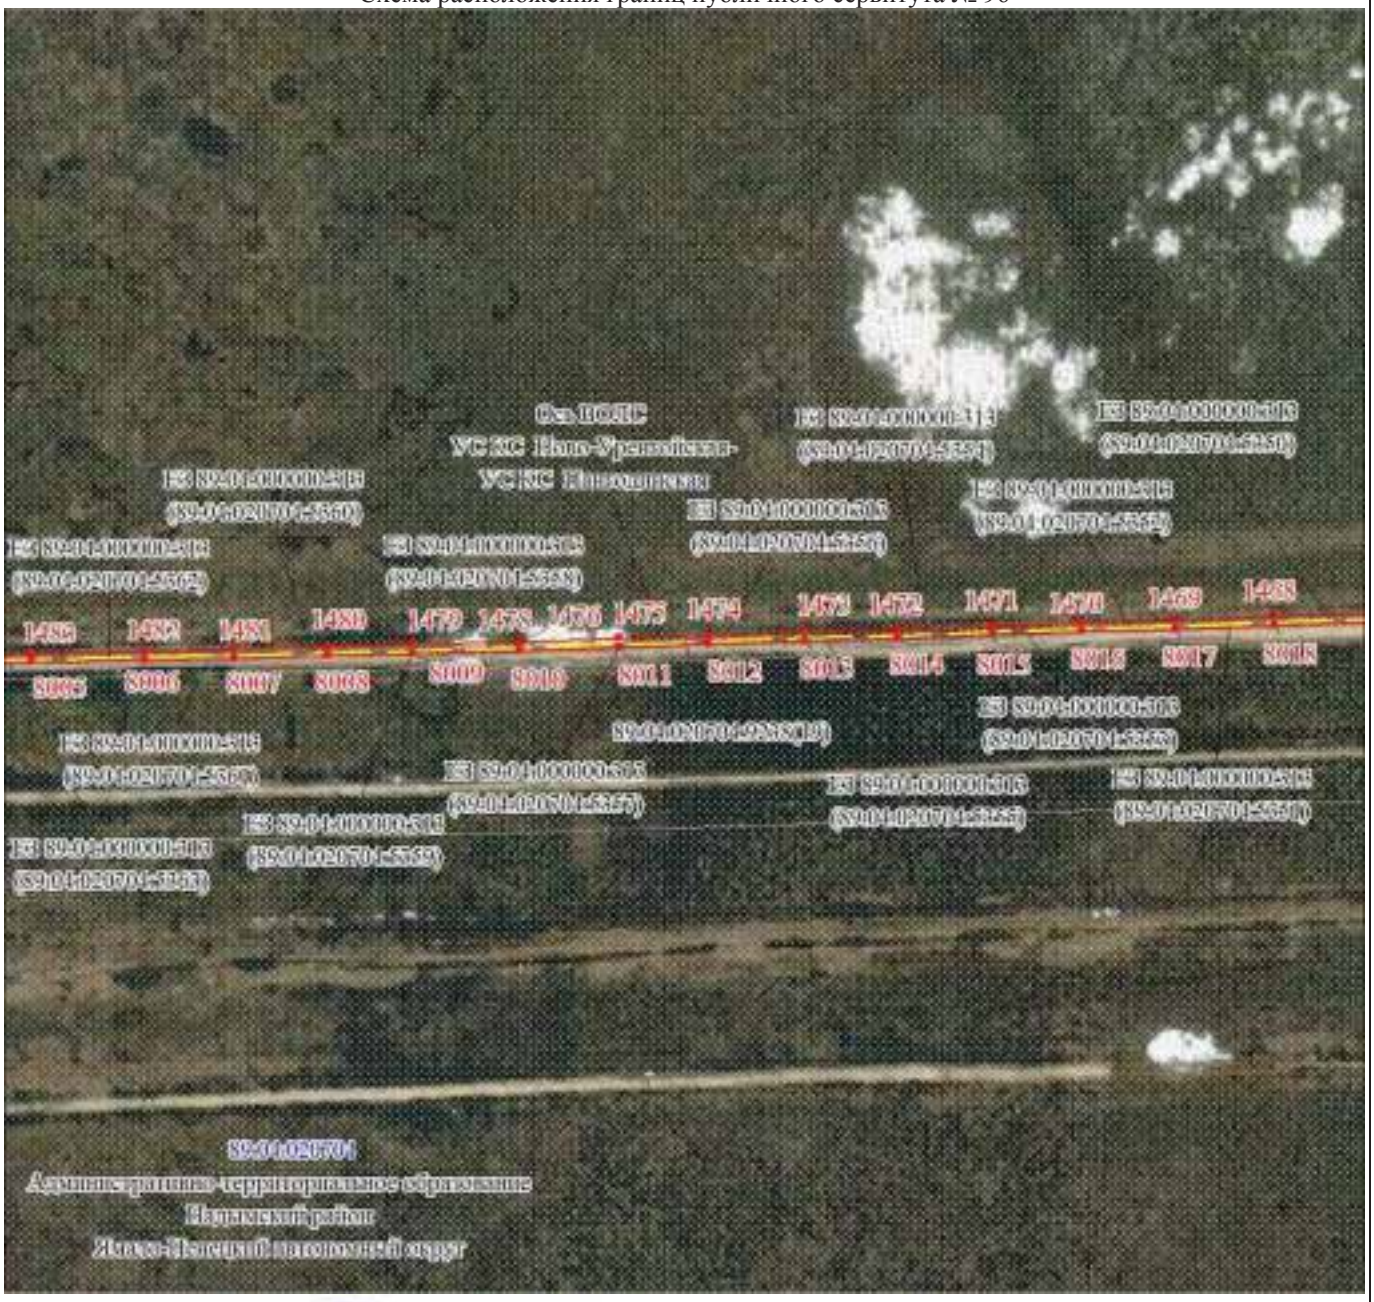

Масштаб 1:5000

Используемые условные знаки и обозначения:

Условные обозначения представлены на листе 220

Подпись Самодурова Д. Ю.


Дата 15 мая 2024 г.

Место для оттиска печати (при наличии) лица, составившего описание местоположения границ объекта

Раздел 4

Графическое описание местоположения границ публичного сервитута

Схема расположения границ публичного сервитута № 97

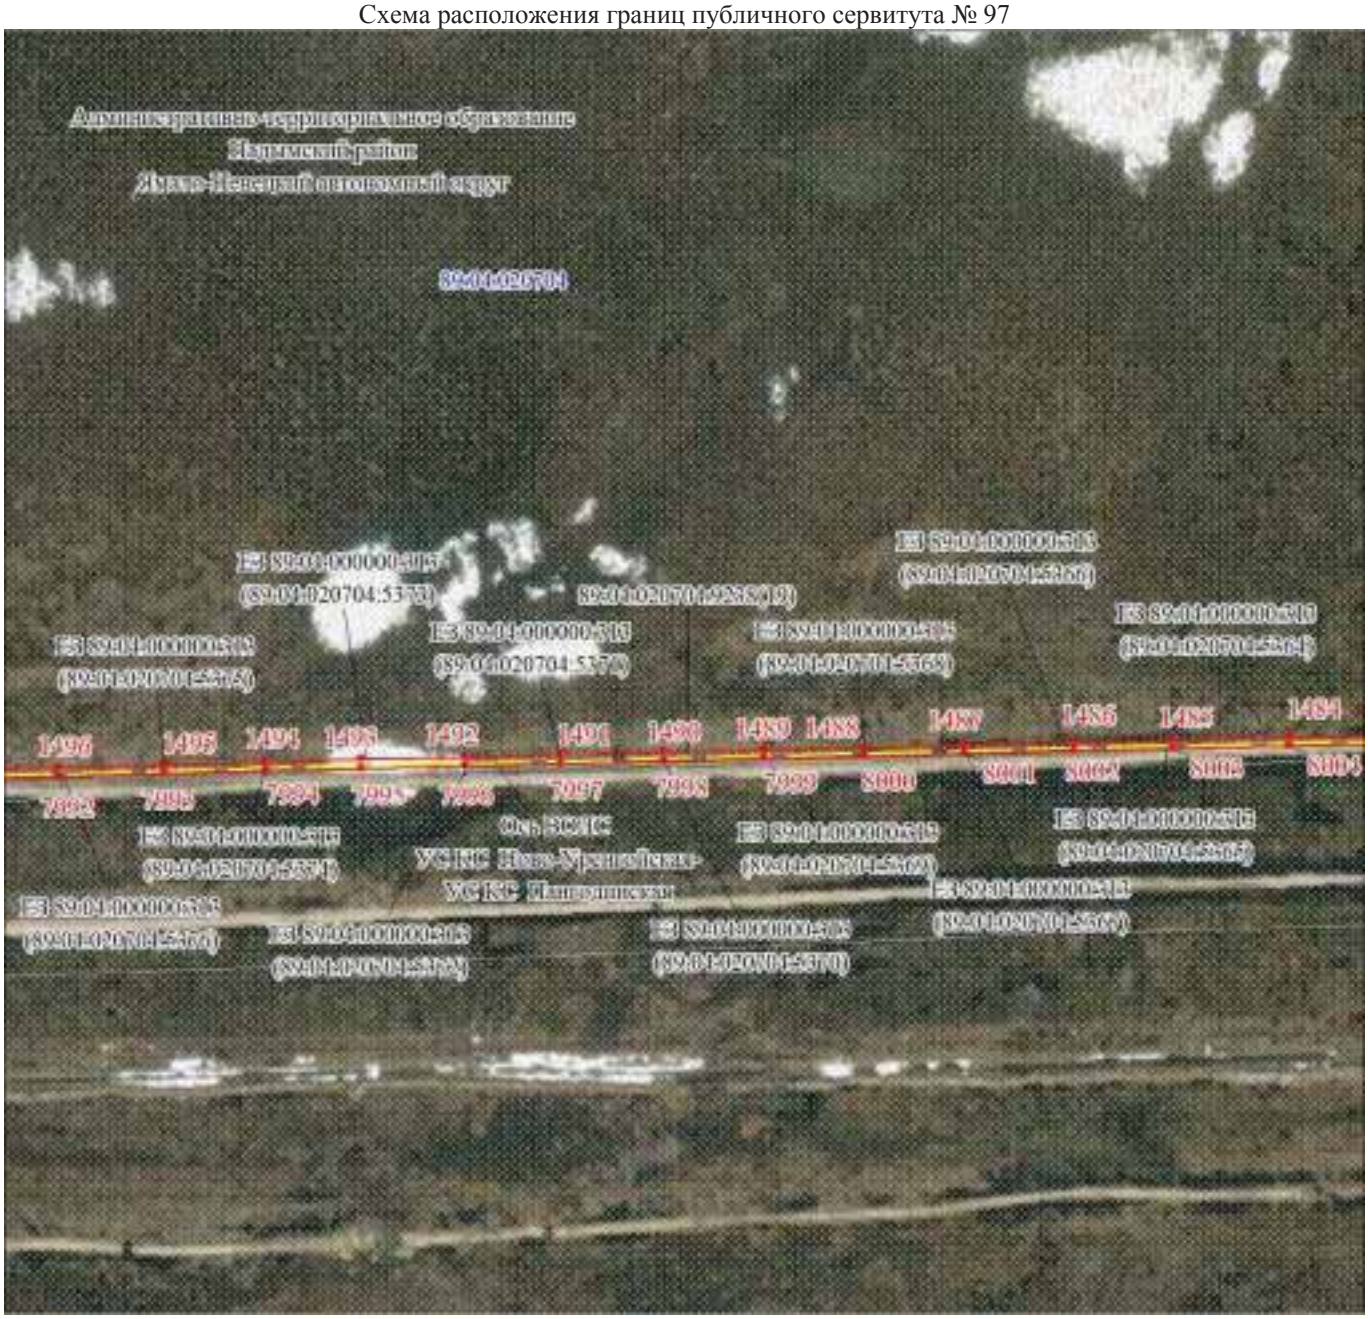

Масштаб 1:5000

Используемые условные знаки и обозначения:

Условные обозначения представлены на листе 220

Подпись Самолурова Д. Ю.

Дата 15 мая 2024 г.

Место для оттиска печати (при наличии) лица, составившего описание местоположения границ объекта

Раздел 4

Графическое описание местоположения границ публичного сервитута


Схема расположения границ публичного сервитута № 98



Раздел 4

Графическое описание местоположения границ публичного сервитута

Схема расположения границ публичного сервитута № 99

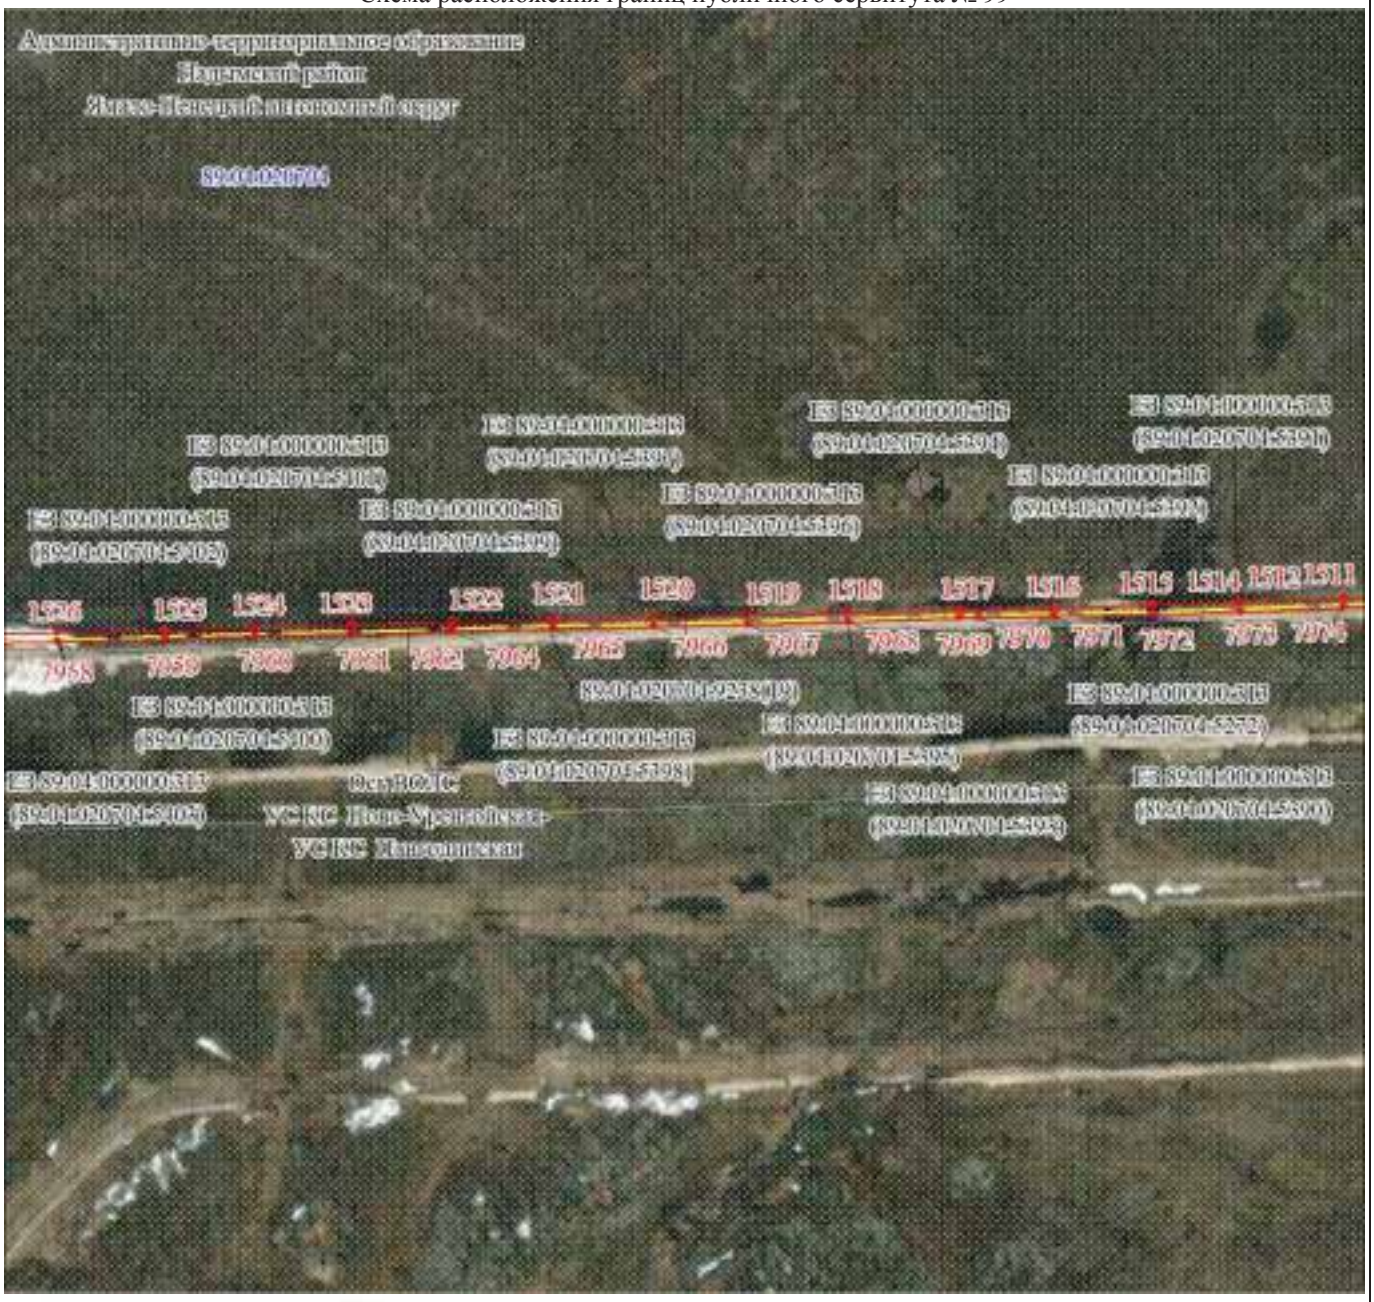

Масштаб 1:5000

Используемые условные знаки и обозначения:

Условные обозначения представлены на листе 220

Подпись Самодурова Д. Ю.


Дата 15 мая 2024 г.

Место для оттиска печати (при наличии) лица, составившего описание местоположения границ объекта

Раздел 4

Графическое описание местоположения границ публичного сервитута

Схема расположения границ публичного сервитута № 100

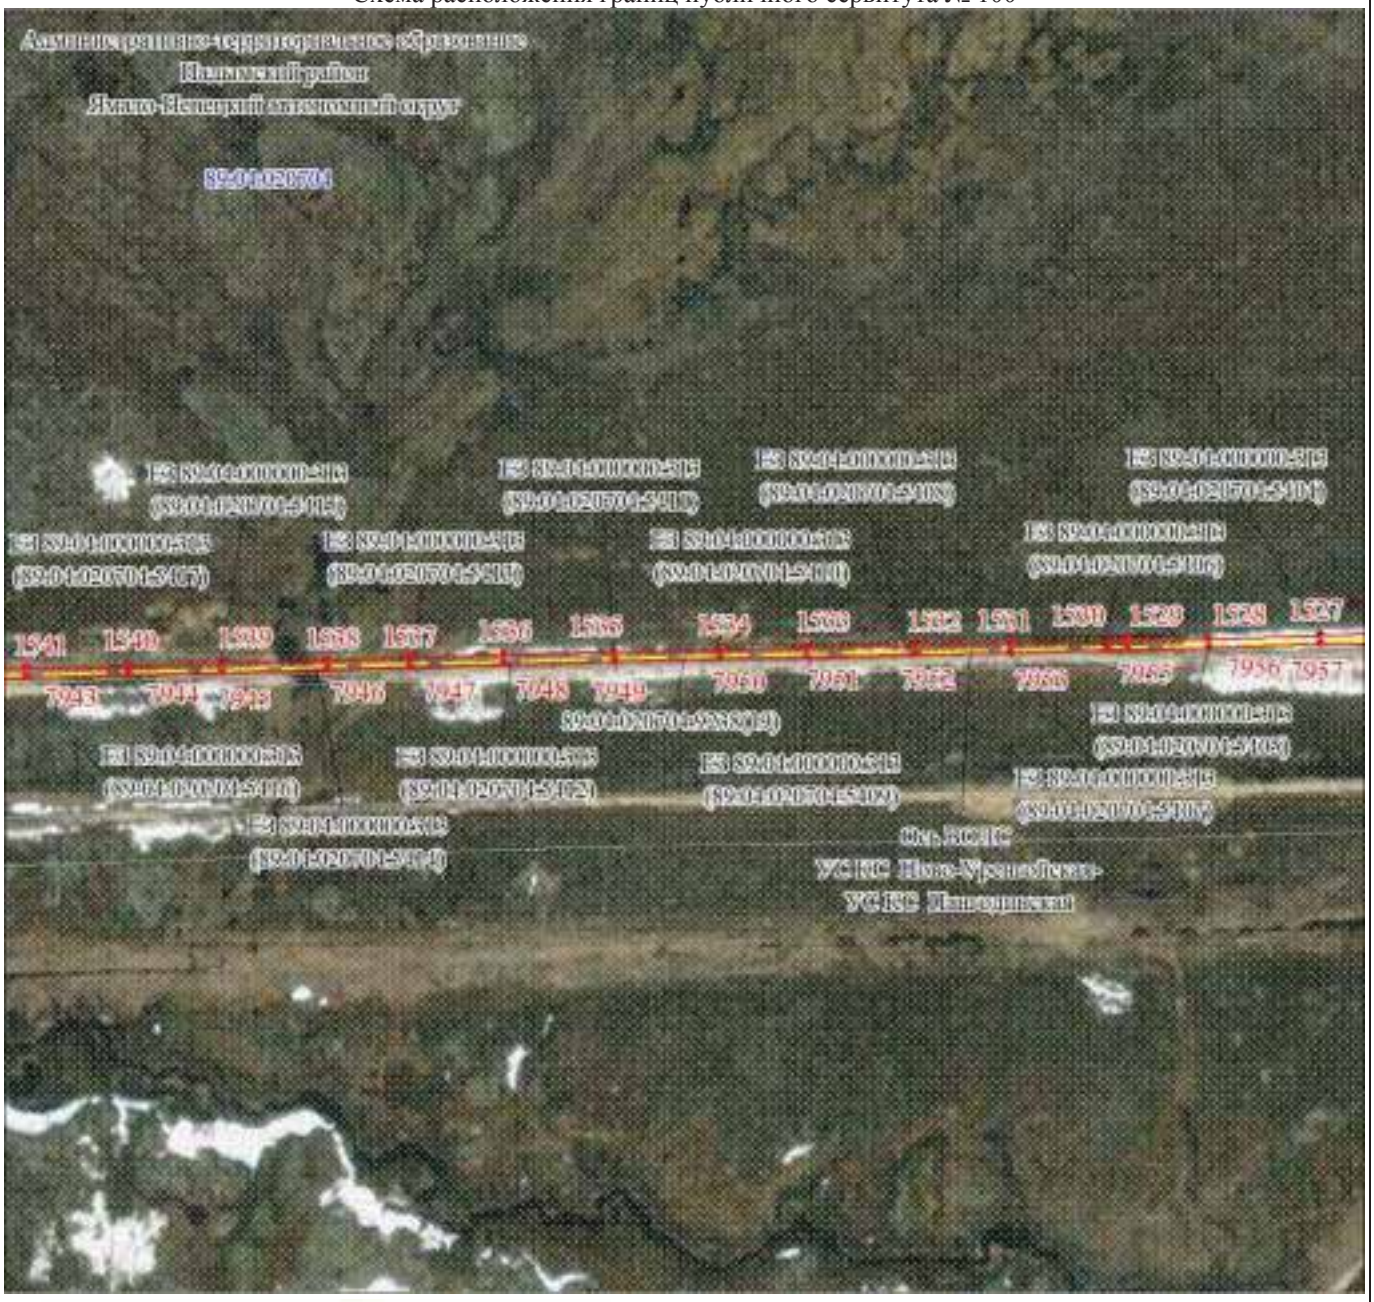

Масштаб 1:5000

Используемые условные знаки и обозначения:

Условные обозначения представлены на листе 220

Подпись _____ Самодурова Д. Ю.


Дата 15 мая 2024 г.

Место для оттиска печати (при наличии) лица, составившего описание местоположения границ объекта

Раздел 4

Графическое описание местоположения границ публичного сервитута

Схема расположения границ публичного сервитута № 101

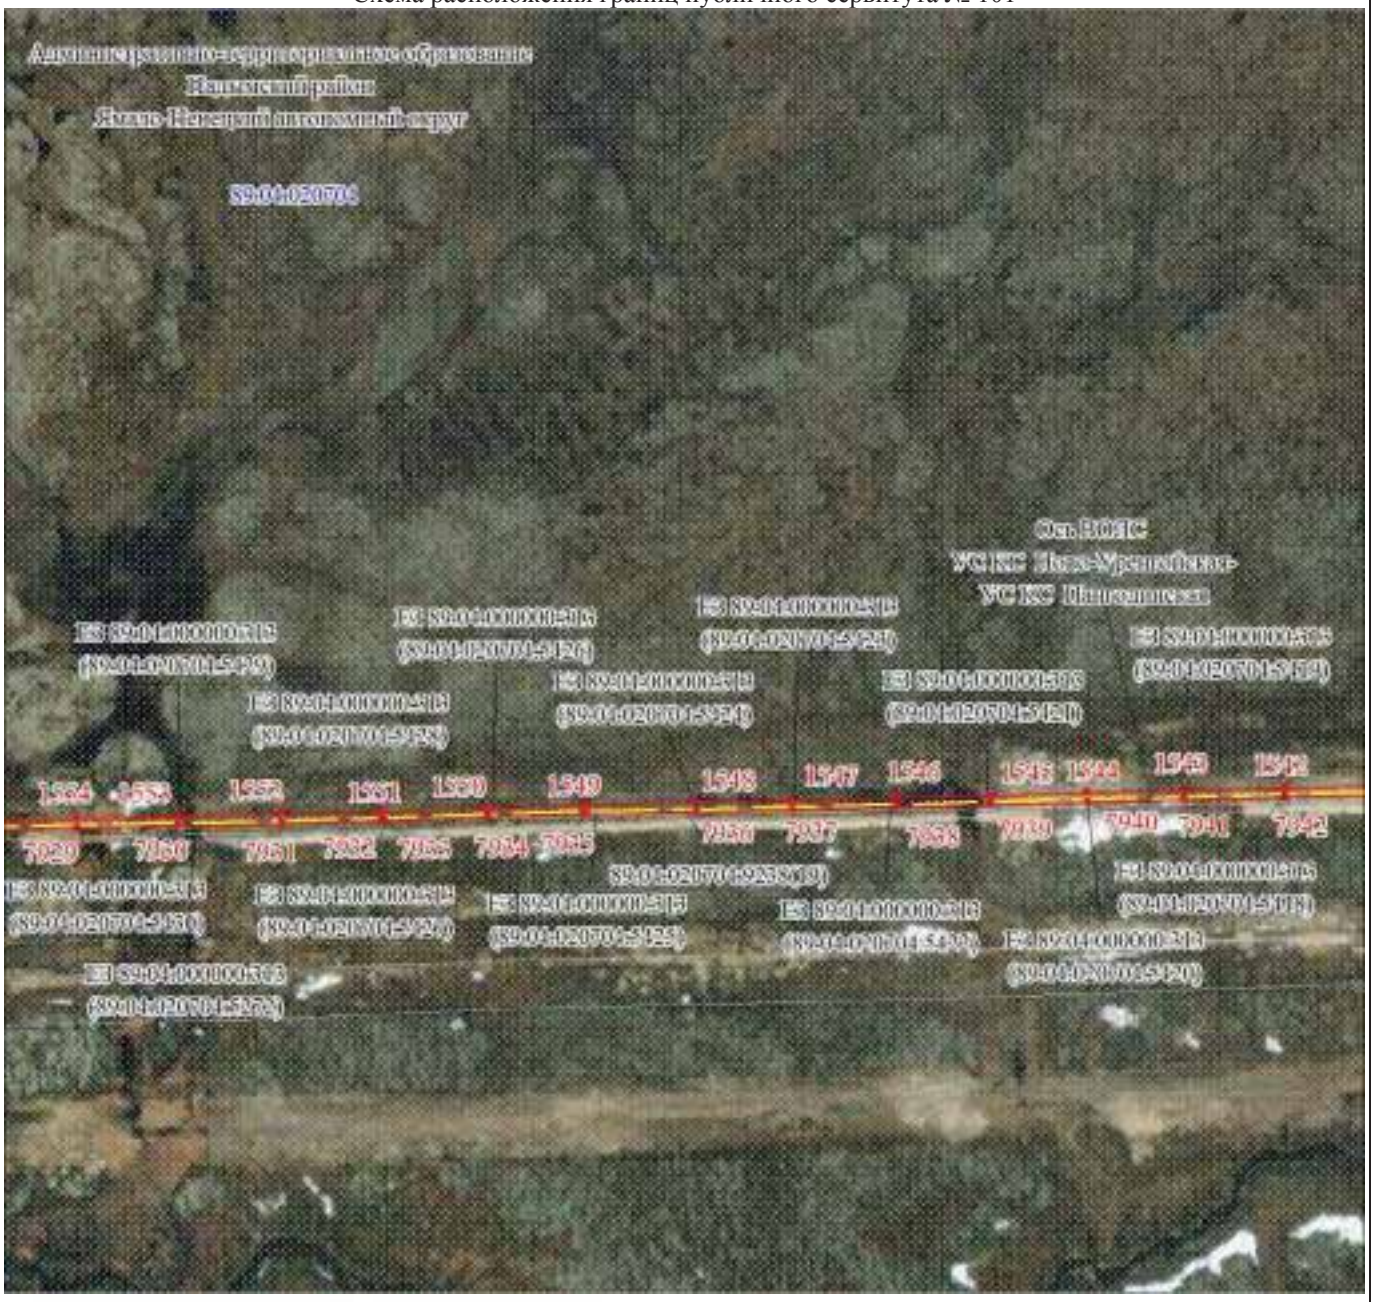

Масштаб 1:5000

Используемые условные знаки и обозначения:

Условные обозначения представлены на листе 220


Подпись Самодурова Д. Ю.

Дата 15 мая 2024 г.

Место для оттиска печати (при наличии) лица, составившего описание местоположения границ объекта

Раздел 4

Графическое описание местоположения границ публичного сервитута
Схема расположения границ публичного сервитута № 102

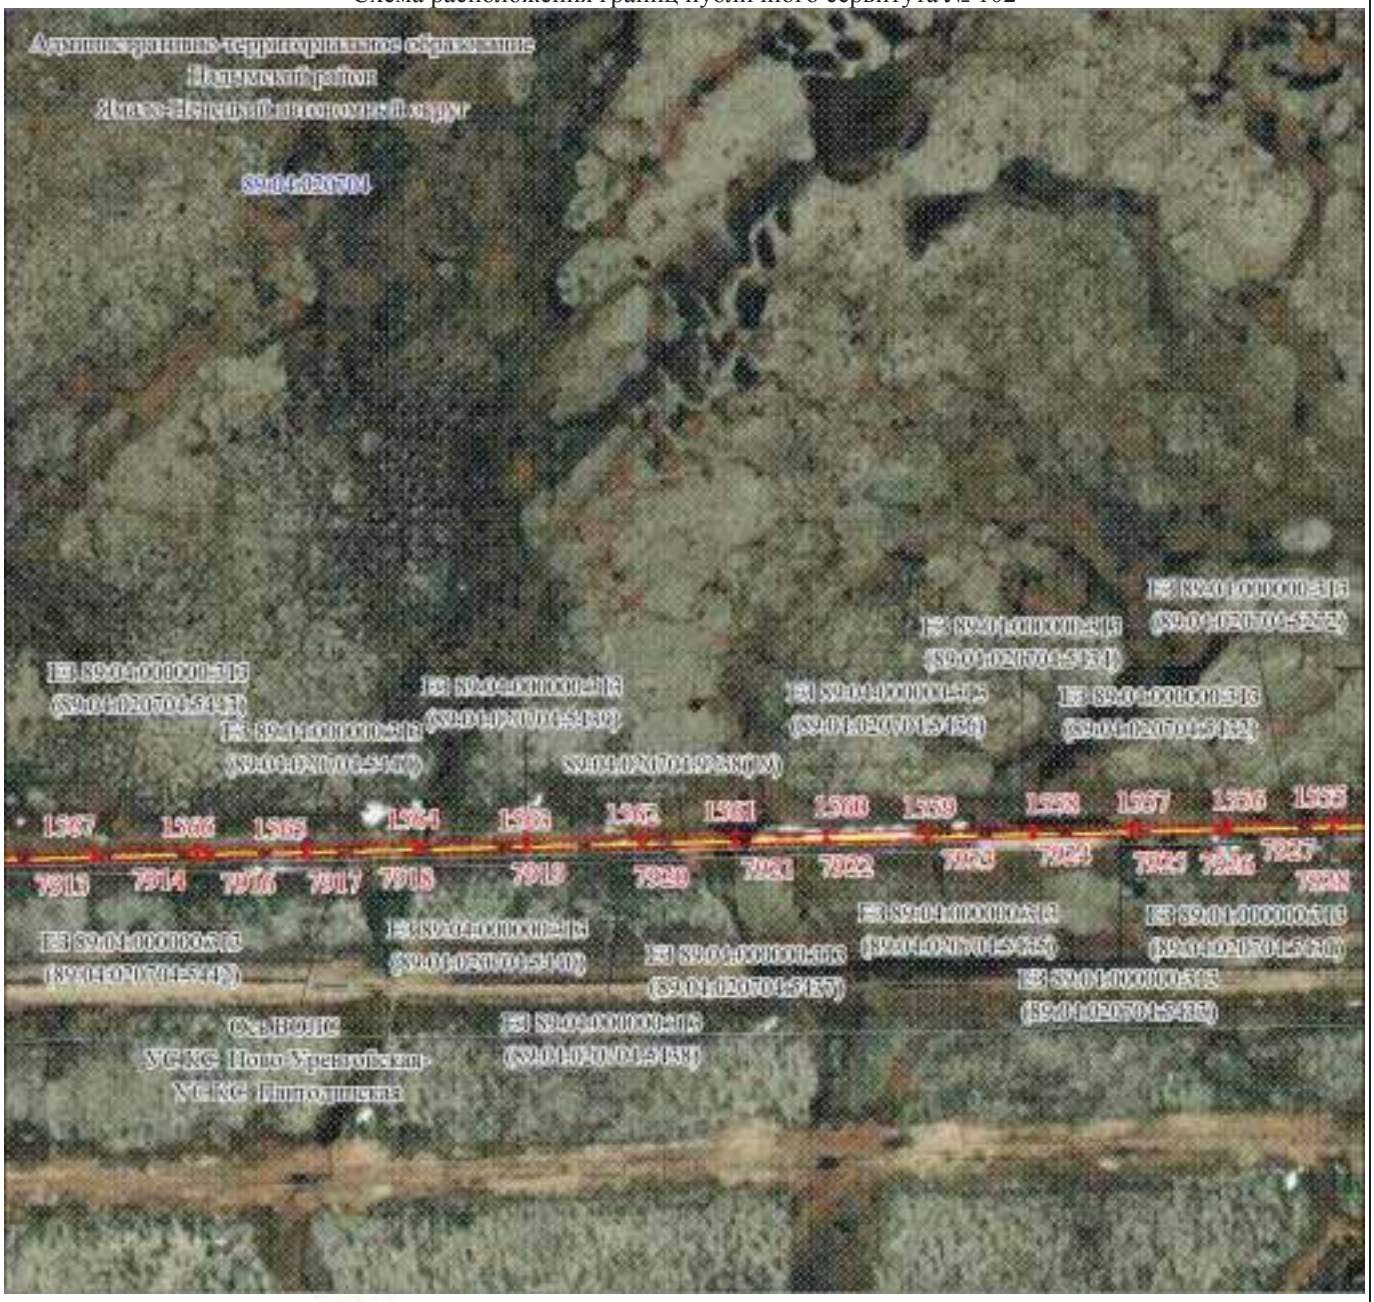

Масштаб 1:5000

Используемые условные знаки и обозначения:

Условные обозначения представлены на листе 220

Подпись _____ Самодурова Д. Ю.


Дата 15 мая 2024 г.

Место для оттиска печати (при наличии) лица, составившего описание местоположения границ объекта

Раздел 4

Графическое описание местоположения границ публичного сервитута

Схема расположения границ публичного сервитута № 103

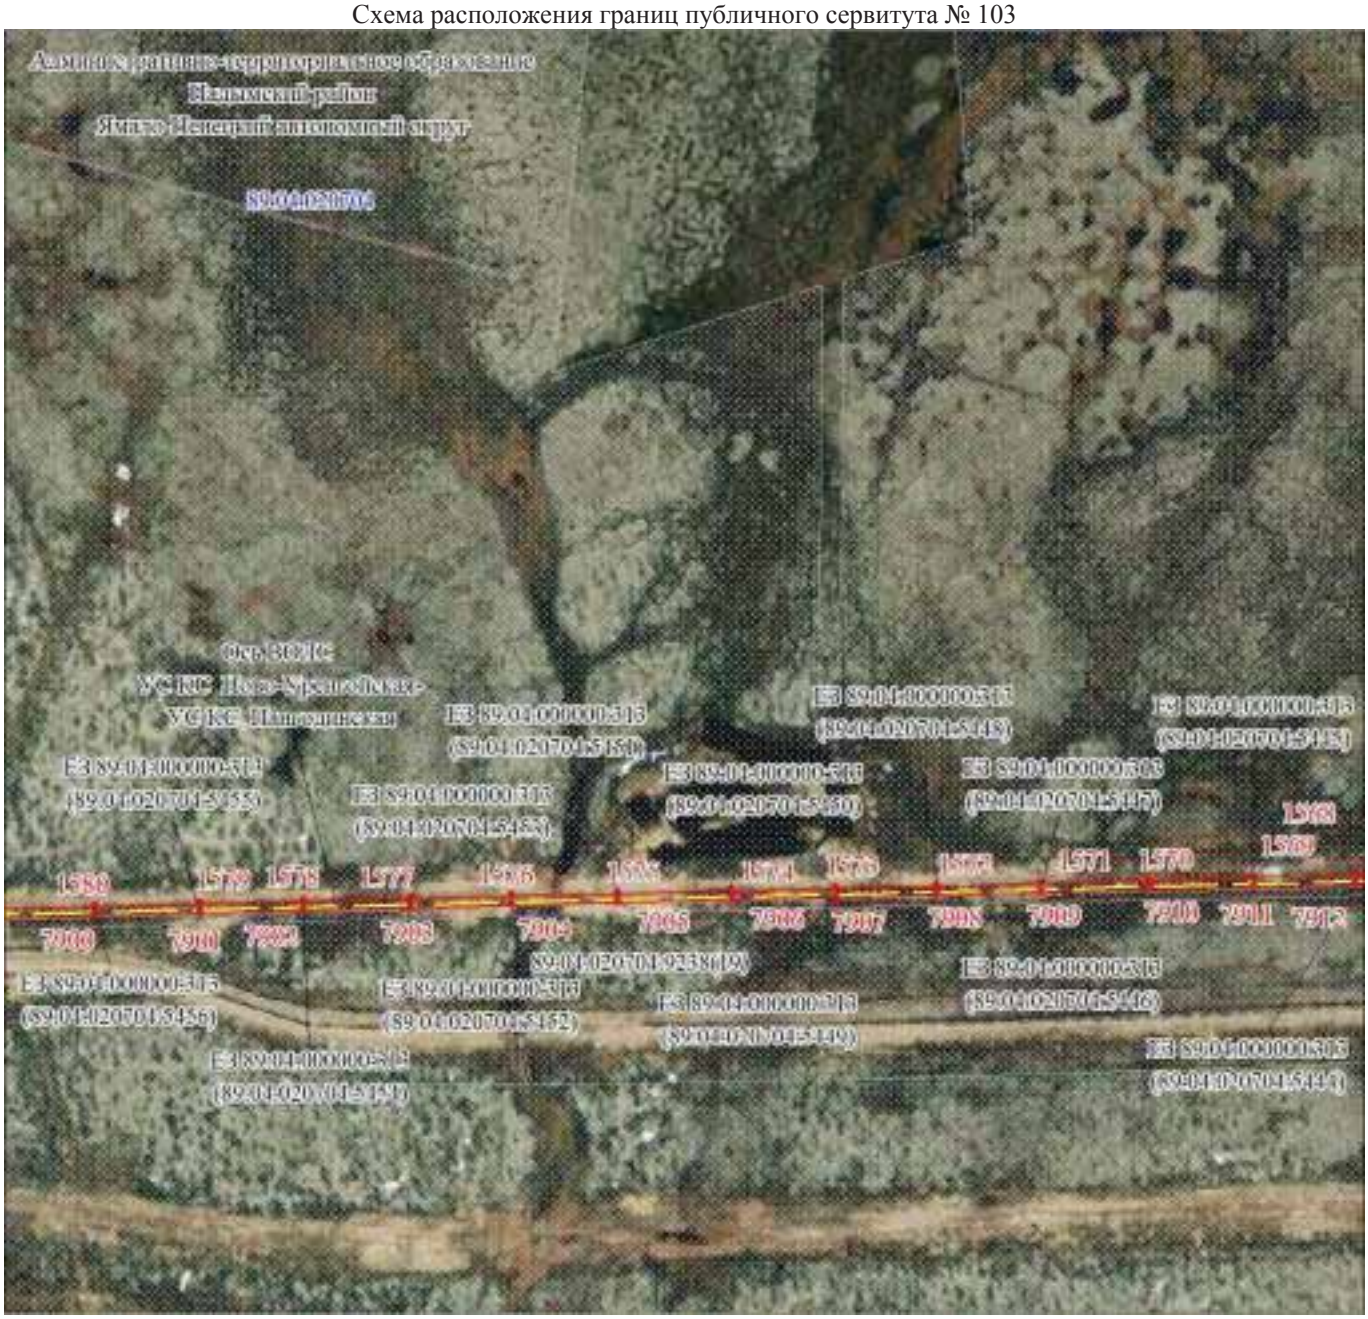

Раздел 4

Графическое описание местоположения границ публичного сервитута

Схема расположения границ публичного сервитута № 104



Масштаб 1:5000

Используемые условные знаки и обозначения:

Условные обозначения представлены на листе 220

Подпись Самолурова Д. Ю.


Дата 15 мая 2024 г.

Место для оттиска печати (при наличии) лица, составившего описание местоположения границ объекта

Раздел 4

Графическое описание местоположения границ публичного сервитута

Схема расположения границ публичного сервитута № 105

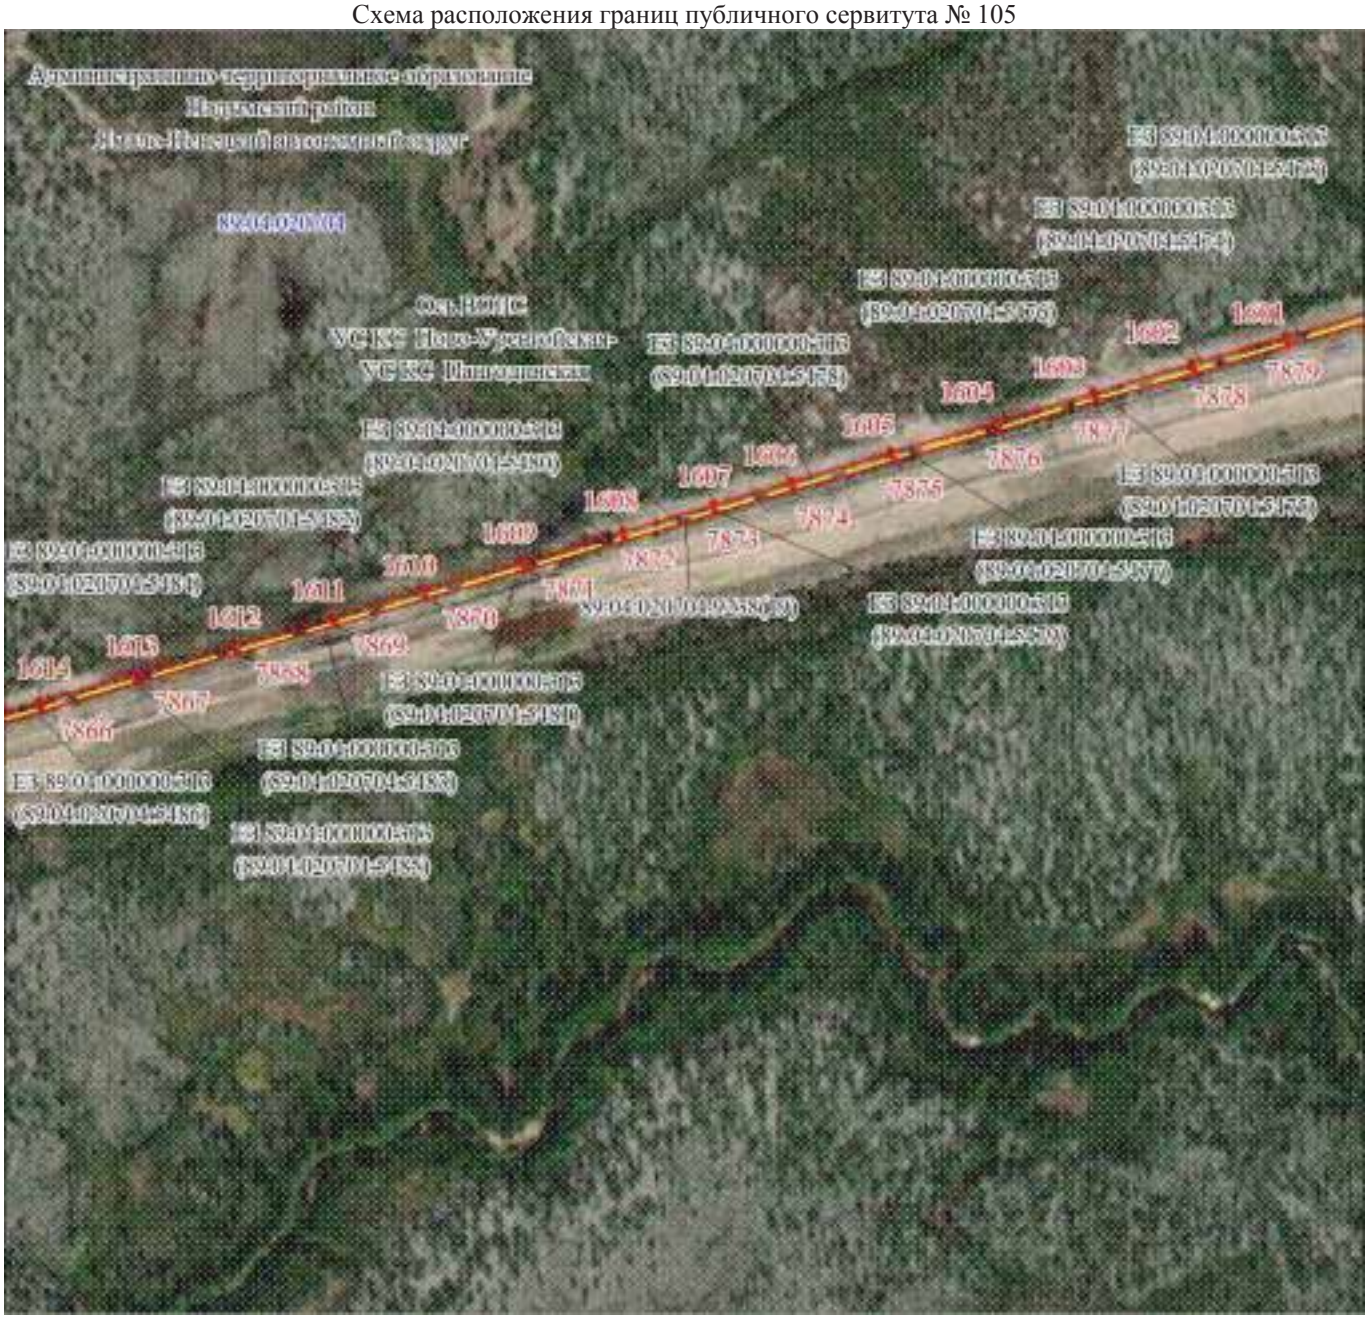

Масштаб 1:5000

Используемые условные знаки и обозначения:

Условные обозначения представлены на листе 220

Подпись _____ Самодурова Д. Ю.

Дата 15 мая 2024 г.

Место для оттиска печати (при наличии) лица, составившего описание местоположения границ объекта

Раздел 4

Графическое описание местоположения границ публичного сервитута

Схема расположения границ публичного сервитута № 106



Масштаб 1:5000

Используемые условные знаки и обозначения:

Условные обозначения представлены на листе 220

Подпись Самодурова Д. Ю.

Дата 15 мая 2024 г.

Место для оттиска печати (при наличии) лица, составившего описание местоположения границ объекта

Раздел 4

Графическое описание местоположения границ публичного сервитута

Схема расположения границ публичного сервитута № 107



Масштаб 1:5000

Используемые условные знаки и обозначения:

Условные обозначения представлены на листе 220

Подпись Самодурова Д. Ю.

Дата 15 мая 2024 г.

Место для оттиска печати (при наличии) лица, составившего описание местоположения границ объекта

Раздел 4

Графическое описание местоположения границ публичного сервитута

Схема расположения границ публичного сервитута № 108



Масштаб 1:5000

Используемые условные знаки и обозначения:

Условные обозначения представлены на листе 220

.

Подпись _____ Самодурова Д. Ю.

Дата 15 мая 2024 г.

Место для оттиска печати (при наличии) лица, составившего описание местоположения границ объекта

Раздел 4

Графическое описание местоположения границ публичного сервитута

Схема расположения границ публичного сервитута № 109



Масштаб 1:5000

Используемые условные знаки и обозначения:

Условные обозначения представлены на листе 220

Подпись Самодурова Д. Ю.

Дата 15 мая 2024 г.

Место для оттиска печати (при наличии) лица, составившего описание местоположения границ объекта

Раздел 4

Графическое описание местоположения границ публичного сервитута

Схема расположения границ публичного сервитута № 110


Администрация муниципального образования
Надымский район
Ямало-Ненецкий автономный округ
89:04:020704
Скважина
УС КС Ново-Уренгойская-
УС КС Надымская
1689
1688
1687
1686
1685
1684
1683
1682
1681
1680
1679
1678
1677
1676
1675
1674
1673
7788
7796
7794
7797
7798
7799
7800
7801
7802
7803
7804
89:04:020704:804
89:04:020704:5555
89:04:020704:5556
Раздел 4

Графическое описание местоположения границ публичного сервитута

Схема расположения границ публичного сервитута № 111



Масштаб 1:5000

Используемые условные знаки и обозначения:

Условные обозначения представлены на листе 220

Подпись Самодурова Д. Ю.

Самодурова Дарья Юрьевна

Дата 15 мая 2024 г.

Место для оттиска печати (при наличии) лица, составившего описание местоположения границ объекта

Раздел 4

Графическое описание местоположения границ публичного сервитута

Схема расположения границ публичного сервитута № 112



Масштаб 1:5000

Используемые условные знаки и обозначения:

Условные обозначения представлены на листе 220

Подпись _____ Самодурова Д. Ю.

Дата 15 мая 2024 г.

Место для оттиска печати (при наличии) лица, составившего описание местоположения границ объекта

Раздел 4

Графическое описание местоположения границ публичного сервитута

Схема расположения границ публичного сервитута № 113



Масштаб 1:5000

Используемые условные знаки и обозначения:

Условные обозначения представлены на листе 220

Подпись Самодурова Д. Ю.

Дата 15 мая 2024 г.

Место для оттиска печати (при наличии) лица, составившего описание местоположения границ объекта

Раздел 4

Графическое описание местоположения границ публичного сервитута

Схема расположения границ публичного сервитута № 114



Масштаб 1:5000

Используемые условные знаки и обозначения:

Условные обозначения представлены на листе 220

Подпись Самолурова Д. Ю.

Дата 15 мая 2024 г.

Место для оттиска печати (при наличии) лица, составившего описание местоположения границ объекта

Раздел 4

Графическое описание местоположения границ публичного сервитута

Схема расположения границ публичного сервитута № 115



Масштаб 1:5000

Используемые условные знаки и обозначения:

Условные обозначения представлены на листе 220

Подпись _____ Самодурова Д. Ю.


Дата 15 мая 2024 г.

Место для оттиска печати (при наличии) лица, составившего описание местоположения границ объекта

Раздел 4

Графическое описание местоположения границ публичного сервитута

Схема расположения границ публичного сервитута № 116

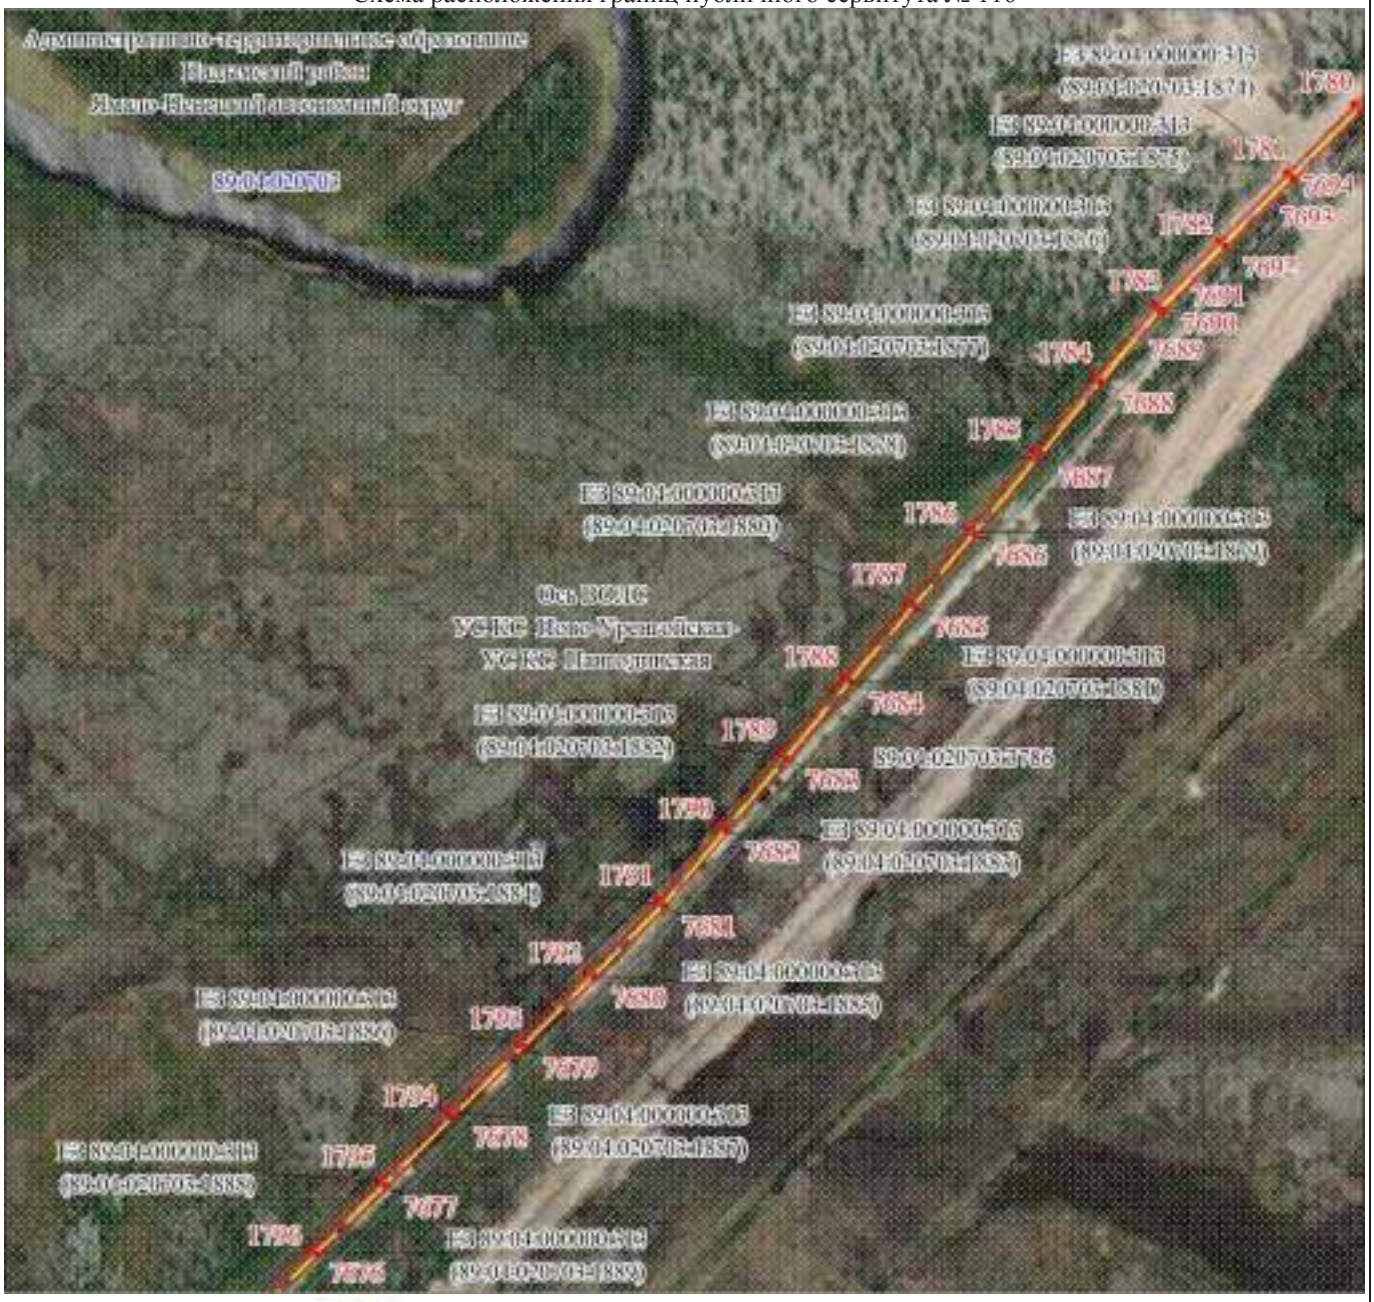

Масштаб 1:5000

Используемые условные знаки и обозначения:

Условные обозначения представлены на листе 220

Подпись Самодурова Д. Ю.

Самодурова Дарья Юрьевна

Дата 15 мая 2024 г.

Место для оттиска печати (при наличии) лица, составившего описание местоположения границ объекта

Раздел 4

Графическое описание местоположения границ публичного сервитута

Схема расположения границ публичного сервитута № 117



Масштаб 1:5000

Используемые условные знаки и обозначения:

Условные обозначения представлены на листе 220

Подпись Самодурова Д. Ю.


Дата 15 мая 2024 г.

Место для оттиска печати (при наличии) лица, составившего описание местоположения границ объекта

Раздел 4

Графическое описание местоположения границ публичного сервитута

Схема расположения границ публичного сервитута № 118

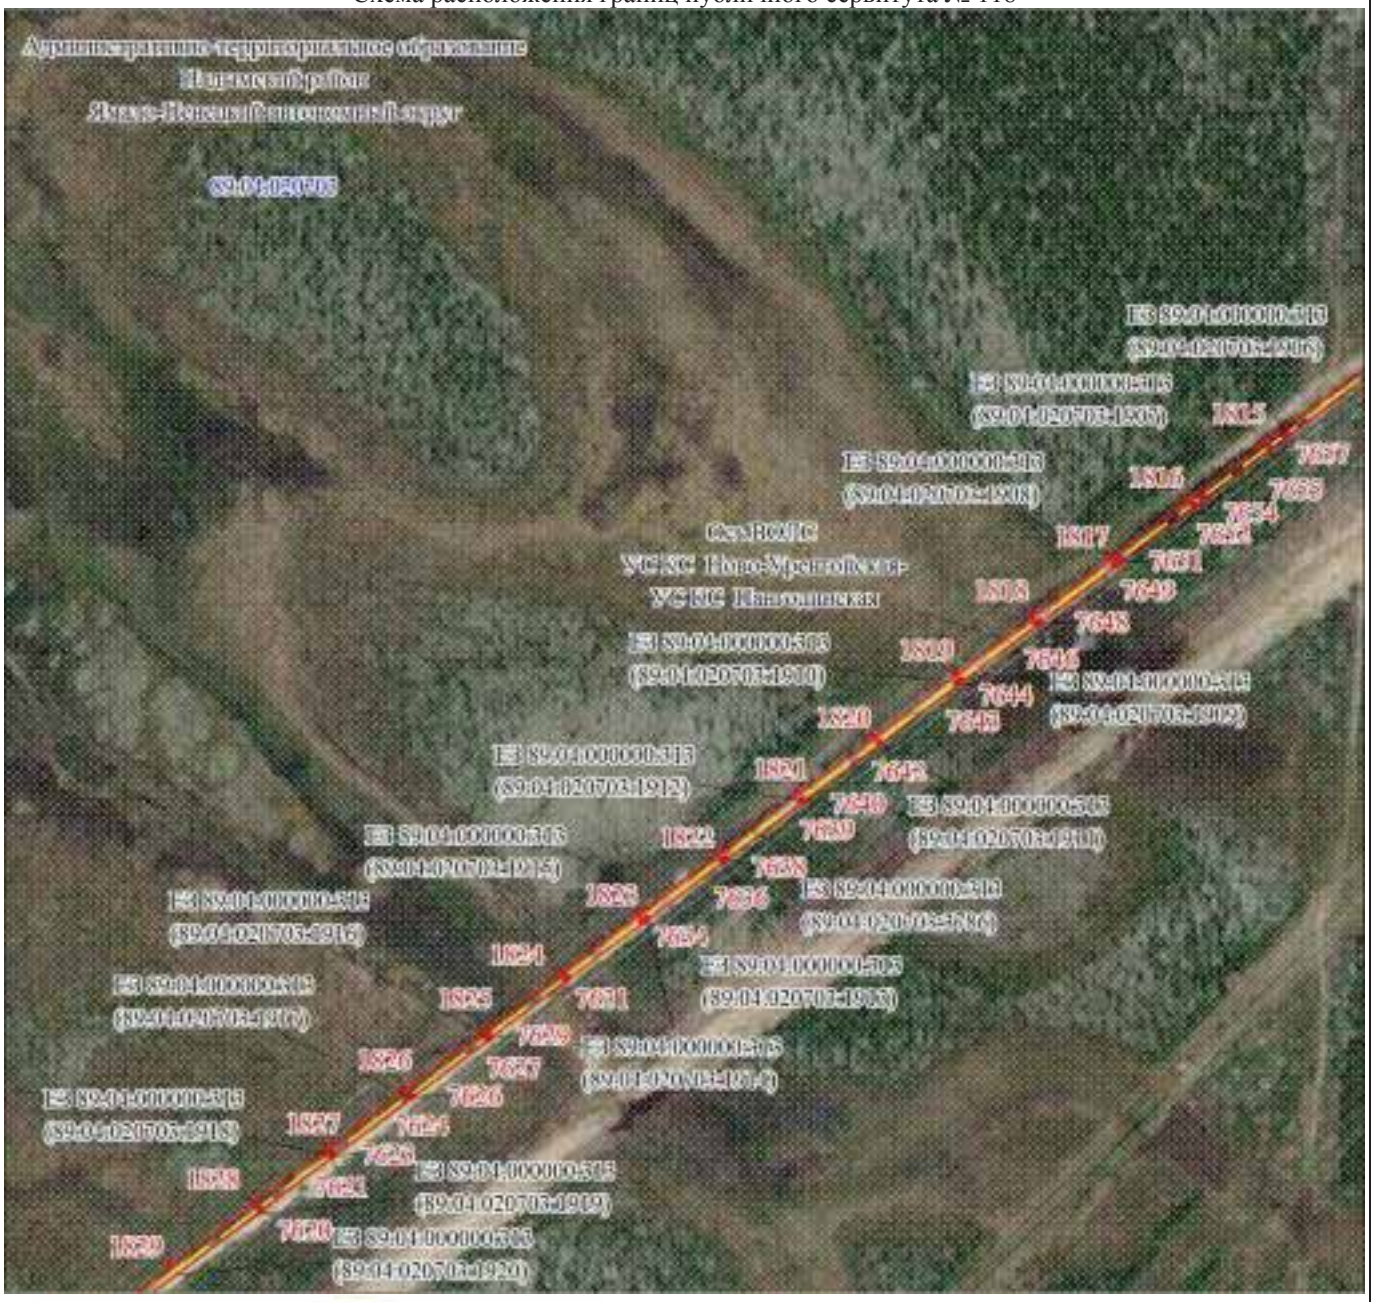

Масштаб 1:5000

Используемые условные знаки и обозначения:

Условные обозначения представлены на листе 220

Подпись Самодурова Д. Ю.

Самодурова Дарья Юрьевна

Дата 15 мая 2024 г.

Место для оттиска печати (при наличии) лица, составившего описание местоположения границ объекта

Раздел 4

Графическое описание местоположения границ публичного сервитута

Схема расположения границ публичного сервитута № 119



Масштаб 1:5000

Используемые условные знаки и обозначения:

Условные обозначения представлены на листе 220

Подпись _____ Самодурова Д. Ю.

Дата 15 мая 2024 г.

Место для оттиска печати (при наличии) лица, составившего описание местоположения границ объекта

Раздел 4

Графическое описание местоположения границ публичного сервитута

Схема расположения границ публичного сервитута № 120



Масштаб 1:5000

Используемые условные знаки и обозначения:

Условные обозначения представлены на листе 220

Подпись Самодурова Д. Ю.

Дата 15 мая 2024 г.

Место для оттиска печати (при наличии) лица, составившего описание местоположения границ объекта

Раздел 4

Графическое описание местоположения границ публичного сервитута

Схема расположения границ публичного сервитута № 121



Масштаб 1:5000

Используемые условные знаки и обозначения:

Условные обозначения представлены на листе 220

Подпись _____ Самодурова Д. Ю.


Дата 15 мая 2024 г.

Место для оттиска печати (при наличии) лица, составившего описание местоположения границ объекта

Раздел 4

Графическое описание местоположения границ публичного сервитута

Схема расположения границ публичного сервитута № 122

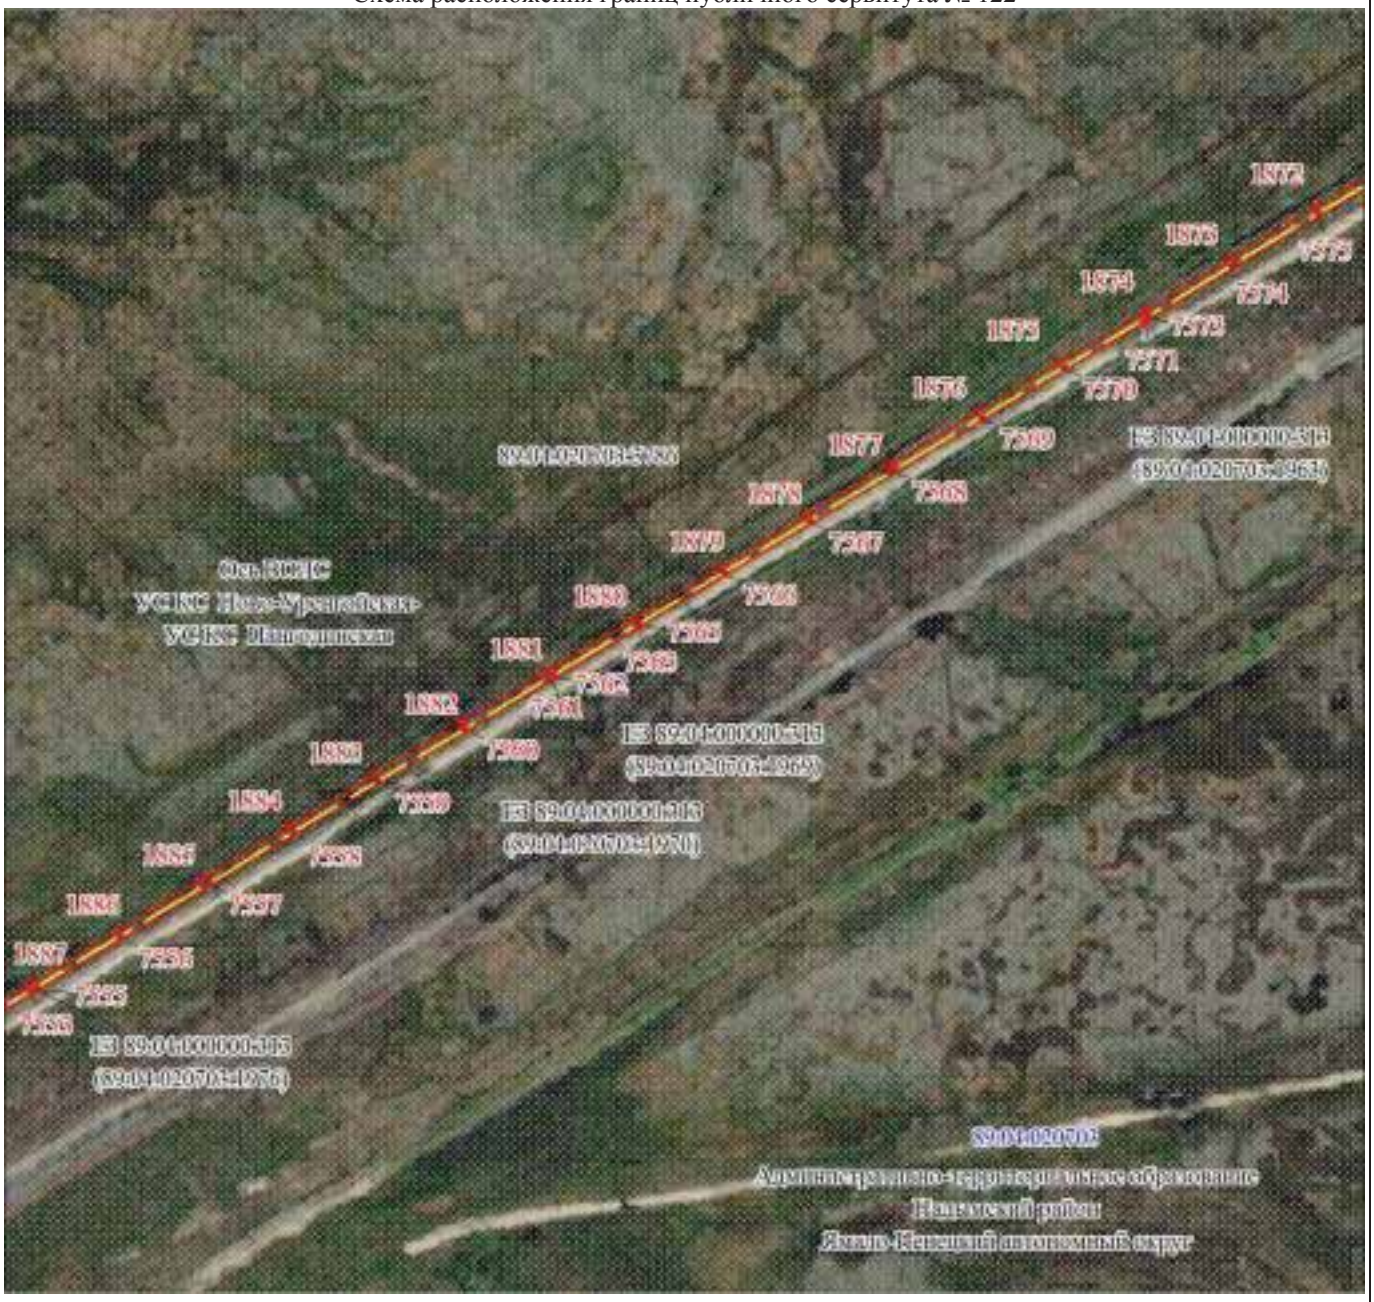

Масштаб 1:5000

Используемые условные знаки и обозначения:

Условные обозначения представлены на листе 220

Подпись Самодурова Д. Ю.


Дата 15 мая 2024 г.

Место для оттиска печати (при наличии) лица, составившего описание местоположения границ объекта

Раздел 4

Графическое описание местоположения границ публичного сервитута

Схема расположения границ публичного сервитута № 123

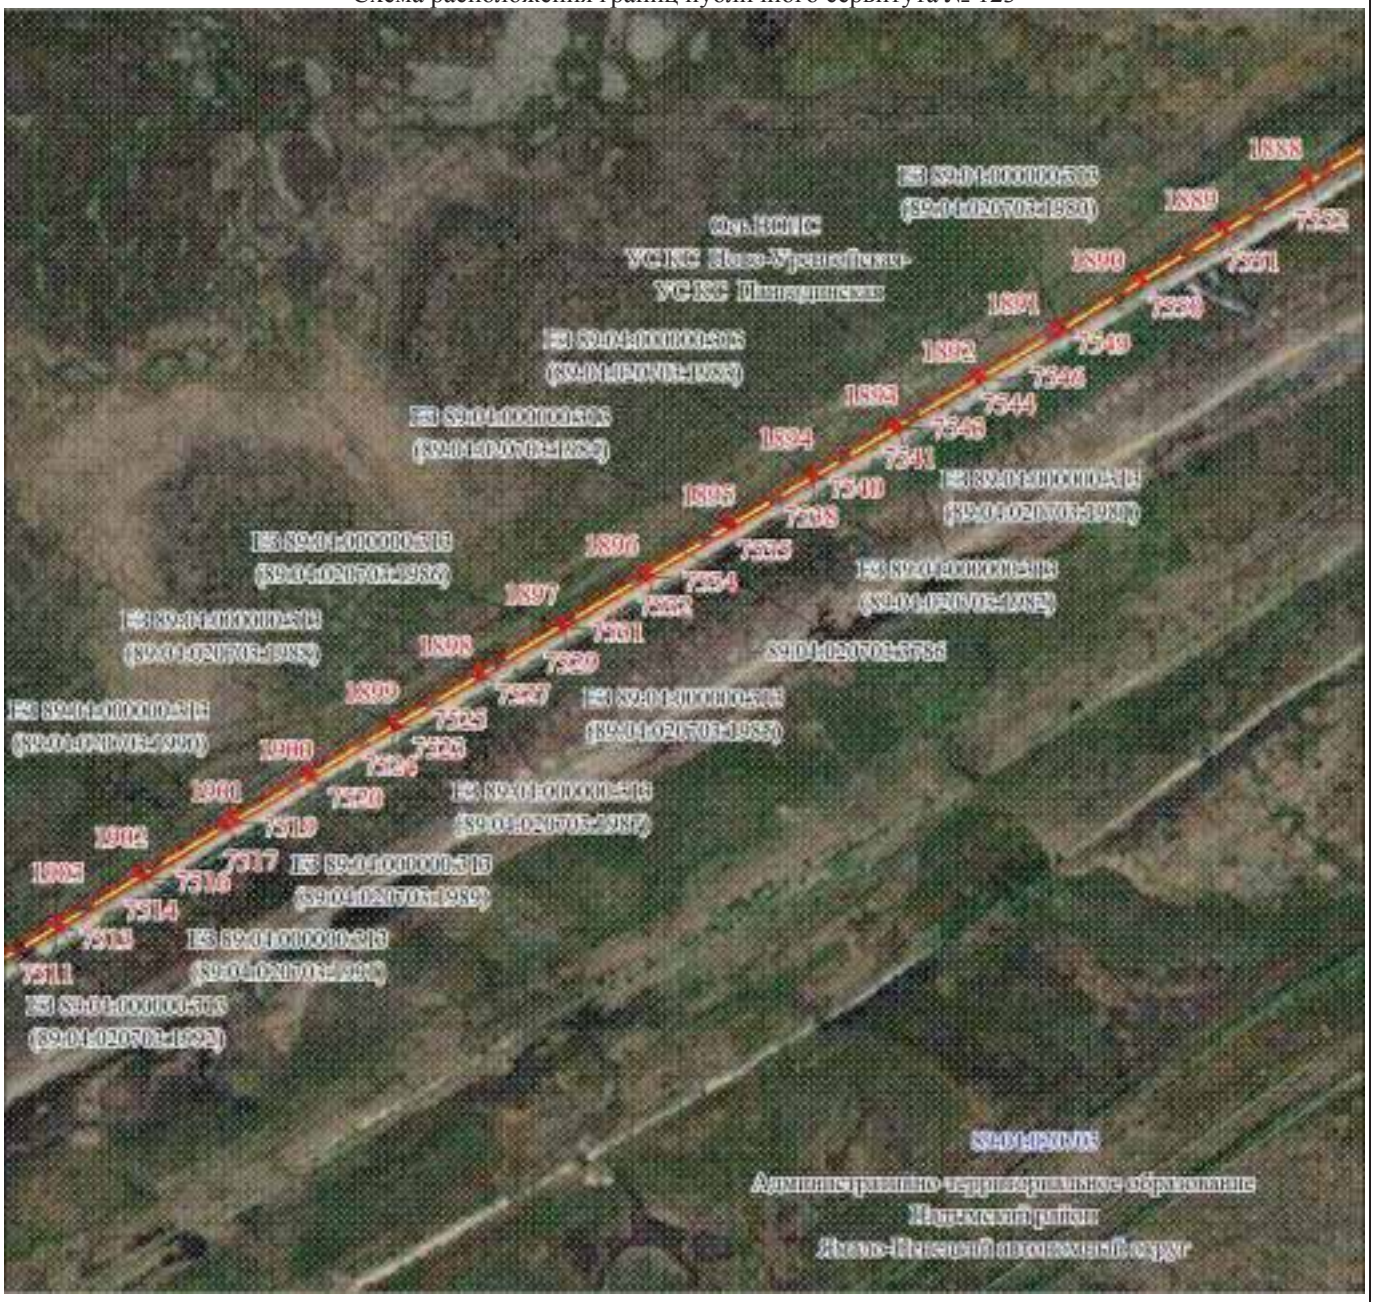

Масштаб 1:5000

Используемые условные знаки и обозначения:

Условные обозначения представлены на листе 220

Подпись Самодурова Д. Ю.

Дата 15 мая 2024 г.

Место для оттиска печати (при наличии) лица, составившего описание местоположения границ объекта

Раздел 4

Графическое описание местоположения границ публичного сервитута

Схема расположения границ публичного сервитута № 124



Масштаб 1:5000

Используемые условные знаки и обозначения:

Условные обозначения представлены на листе 220

Подпись Самодурова Д. Ю.

Дата 15 мая 2024 г.

Место для оттиска печати (при наличии) лица, составившего описание местоположения границ объекта

Раздел 4

Графическое описание местоположения границ публичного сервитута

Схема расположения границ публичного сервитута № 125



Масштаб 1:5000

Используемые условные знаки и обозначения:

Условные обозначения представлены на листе 220

Подпись Самодурова Д. Ю.

Дата 15 мая 2024 г.

Место для оттиска печати (при наличии) лица, составившего описание местоположения границ объекта

Раздел 4

Графическое описание местоположения границ публичного сервитута

Схема расположения границ публичного сервитута № 126



Масштаб 1:5000

Используемые условные знаки и обозначения:

Условные обозначения представлены на листе 220

Подпись _____ Самодурова Д. Ю.


Дата 15 мая 2024 г.

Место для оттиска печати (при наличии) лица, составившего описание местоположения границ объекта

Раздел 4

Графическое описание местоположения границ публичного сервитута

Схема расположения границ публичного сервитута № 127

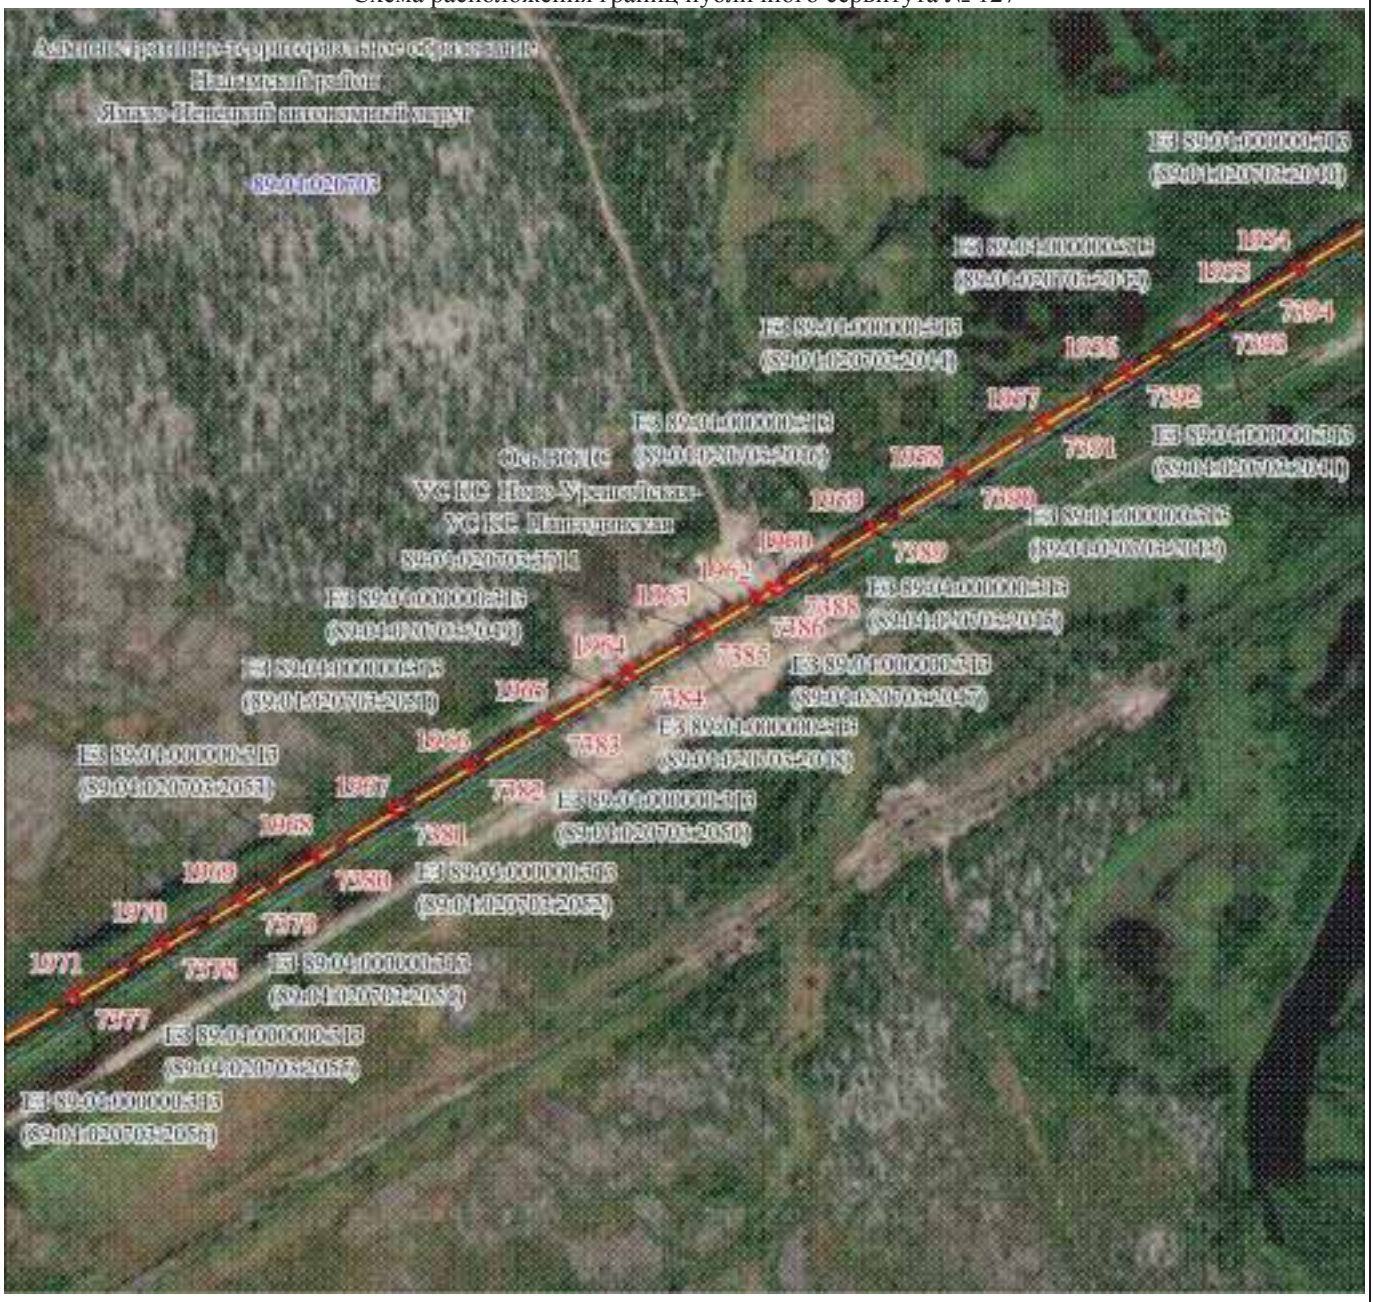

Масштаб 1:5000

Используемые условные знаки и обозначения:

Условные обозначения представлены на листе 220

Подпись Самодурова Д. Ю.


Дата 15 мая 2024 г.

Место для оттиска печати (при наличии) лица, составившего описание местоположения границ объекта

Раздел 4

Графическое описание местоположения границ публичного сервитута

Схема расположения границ публичного сервитута № 128

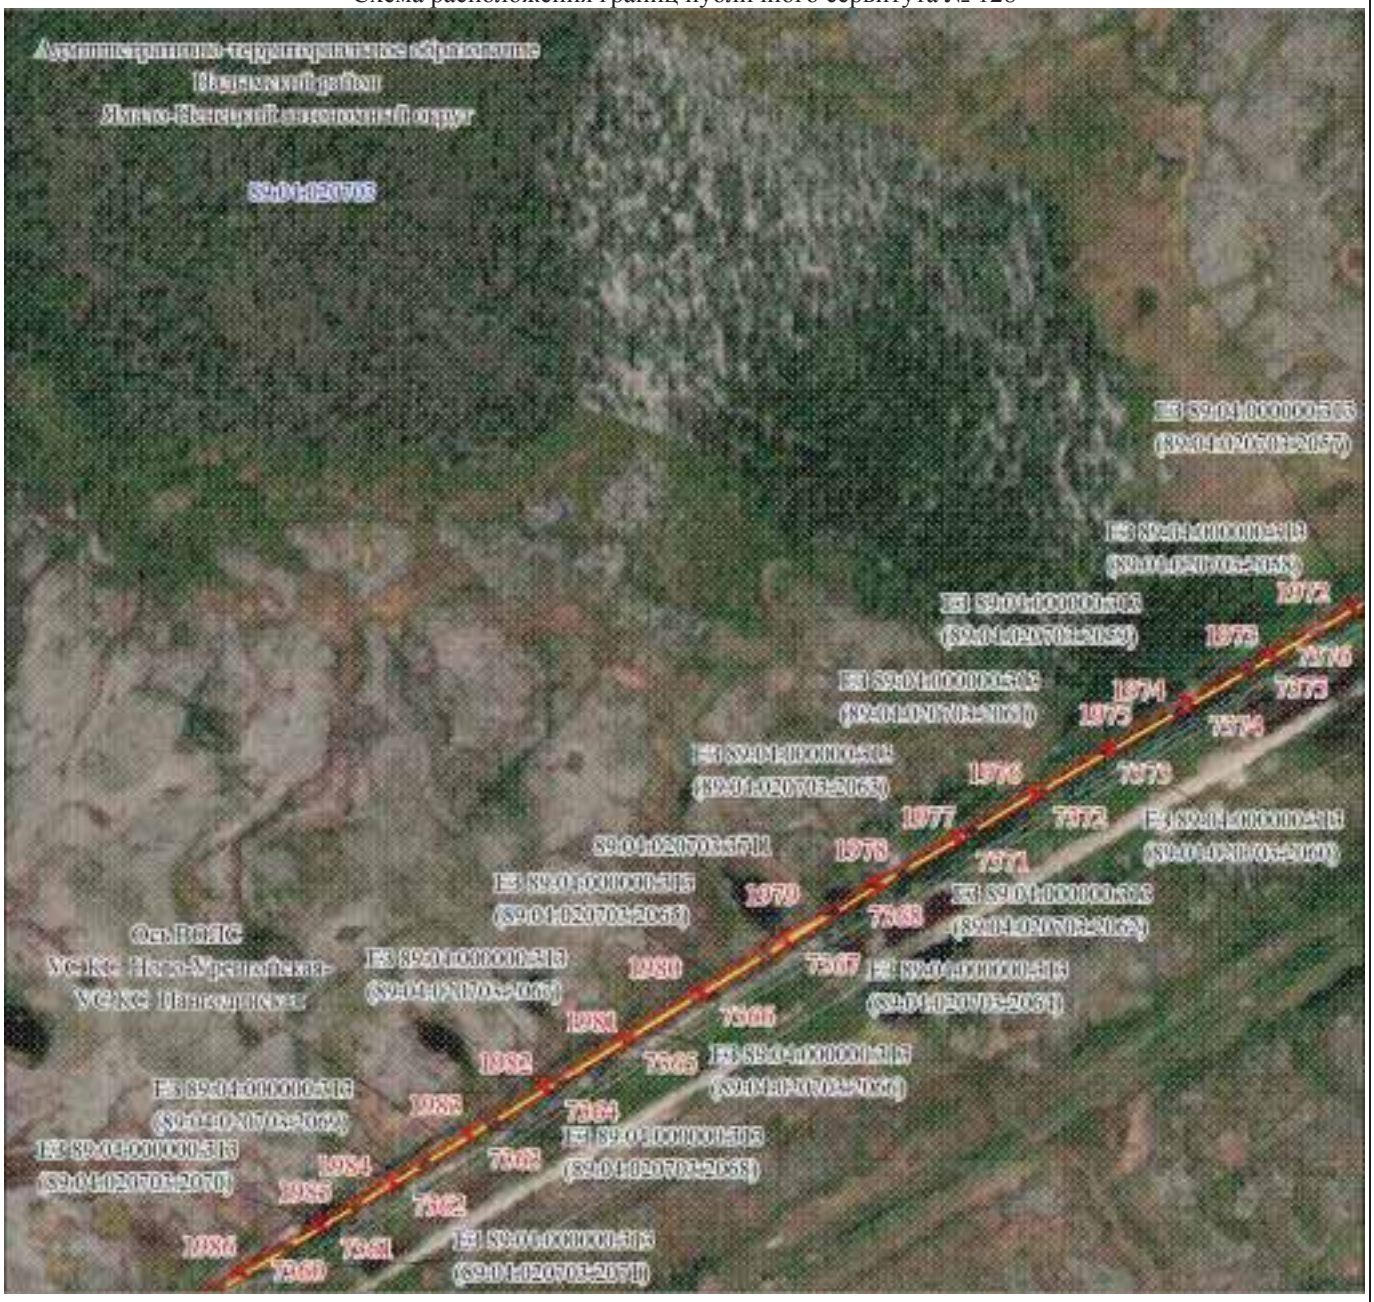

Масштаб 1:5000

Используемые условные знаки и обозначения:

Условные обозначения представлены на листе 220

Подпись _____ Самодурова Д. Ю.

Дата 15 мая 2024 г.

Место для оттиска печати (при наличии) лица, составившего описание местоположения границ объекта

Раздел 4

Графическое описание местоположения границ публичного сервитута

Схема расположения границ публичного сервитута № 129



Раздел 4

Графическое описание местоположения границ публичного сервитута

Схема расположения границ публичного сервитута № 130



Масштаб 1:5000

Используемые условные знаки и обозначения:

Условные обозначения представлены на листе 220

Подпись Самодурова Д. Ю.

Дата 15 мая 2024 г.

Место для оттиска печати (при наличии) лица, составившего описание местоположения границ объекта

Раздел 4

Графическое описание местоположения границ публичного сервитута

Схема расположения границ публичного сервитута № 131



Масштаб 1:5000

Используемые условные знаки и обозначения:

Условные обозначения представлены на листе 220

Подпись Самодурова Д. Ю.

Дата 15 мая 2024 г.

Место для оттиска печати (при наличии) лица, составившего описание местоположения границ объекта

Раздел 4

Графическое описание местоположения границ публичного сервитута
Схема расположения границ публичного сервитута № 132



Масштаб 1:5000

Используемые условные знаки и обозначения:

Условные обозначения представлены на листе 220

Подпись Самодурова Д. Ю.

Дата 15 мая 2024 г.

Место для оттиска печати (при наличии) лица, составившего описание местоположения границ объекта

Раздел 4

Графическое описание местоположения границ публичного сервитута

Схема расположения границ публичного сервитута № 133



Масштаб 1:5000

Используемые условные знаки и обозначения:

Условные обозначения представлены на листе 220

Подпись Самодурова Д. Ю.

Дата 15 мая 2024 г.

Место для оттиска печати (при наличии) лица, составившего описание местоположения границ объекта

Раздел 4

Графическое описание местоположения границ публичного сервитута

Схема расположения границ публичного сервитута № 134



Масштаб 1:5000

Используемые условные знаки и обозначения:

Условные обозначения представлены на листе 220

Подпись Самодурова Д. Ю.

Дата 15 мая 2024 г.

Место для оттиска печати (при наличии) лица, составившего описание местоположения границ объекта

Раздел 4

Графическое описание местоположения границ публичного сервитута

Схема расположения границ публичного сервитута № 135



Масштаб 1:5000

Используемые условные знаки и обозначения:

Условные обозначения представлены на листе 220

Подпись Самодурова Д. Ю.

Дата 15 мая 2024 г.

Место для оттиска печати (при наличии) лица, составившего описание местоположения границ объекта

Раздел 4

Графическое описание местоположения границ публичного сервитута

Схема расположения границ публичного сервитута № 136



Масштаб 1:5000

Используемые условные знаки и обозначения:

Условные обозначения представлены на листе 220

Подпись Самолурова Д. Ю.


Дата 15 мая 2024 г.

Место для оттиска печати (при наличии) лица, составившего описание местоположения границ объекта

Раздел 4

Графическое описание местоположения границ публичного сервитута

Схема расположения границ публичного сервитута № 137

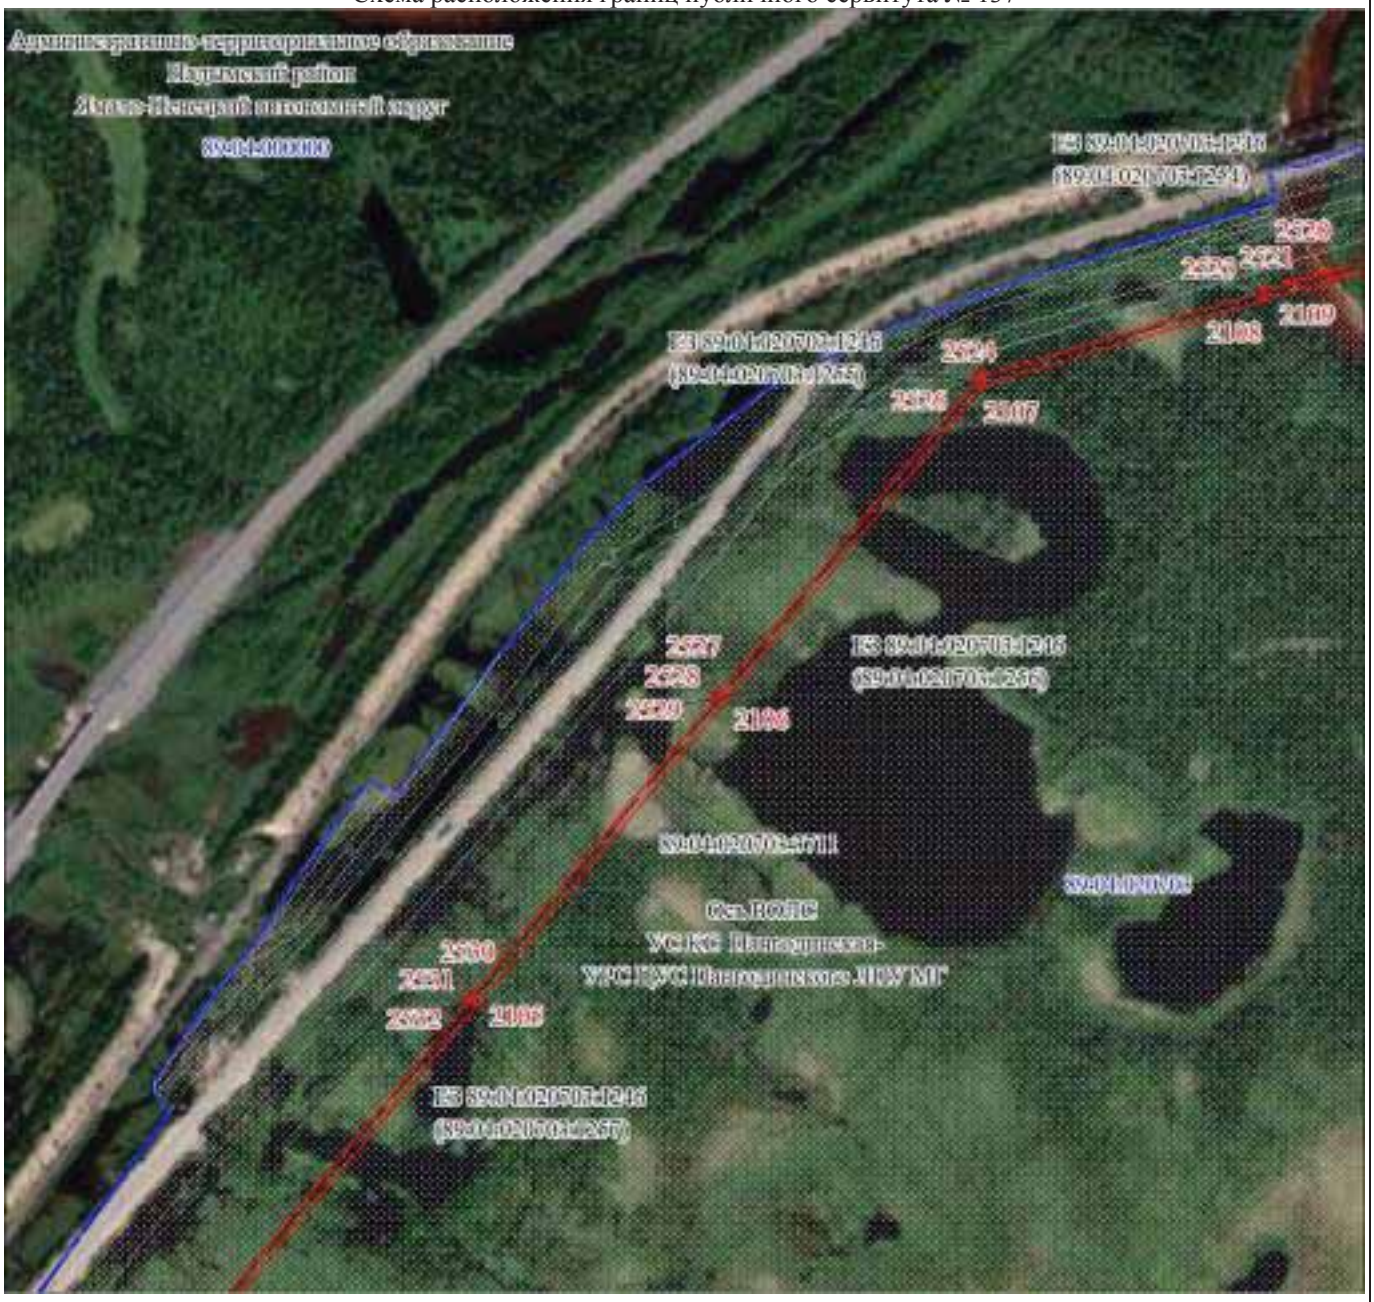

Масштаб 1:5000

Используемые условные знаки и обозначения:

Условные обозначения представлены на листе 220

Подпись Самодурова Д. Ю.


Дата 15 мая 2024 г.

Место для оттиска печати (при наличии) лица, составившего описание местоположения границ объекта

Раздел 4

Графическое описание местоположения границ публичного сервитута

Схема расположения границ публичного сервитута № 138

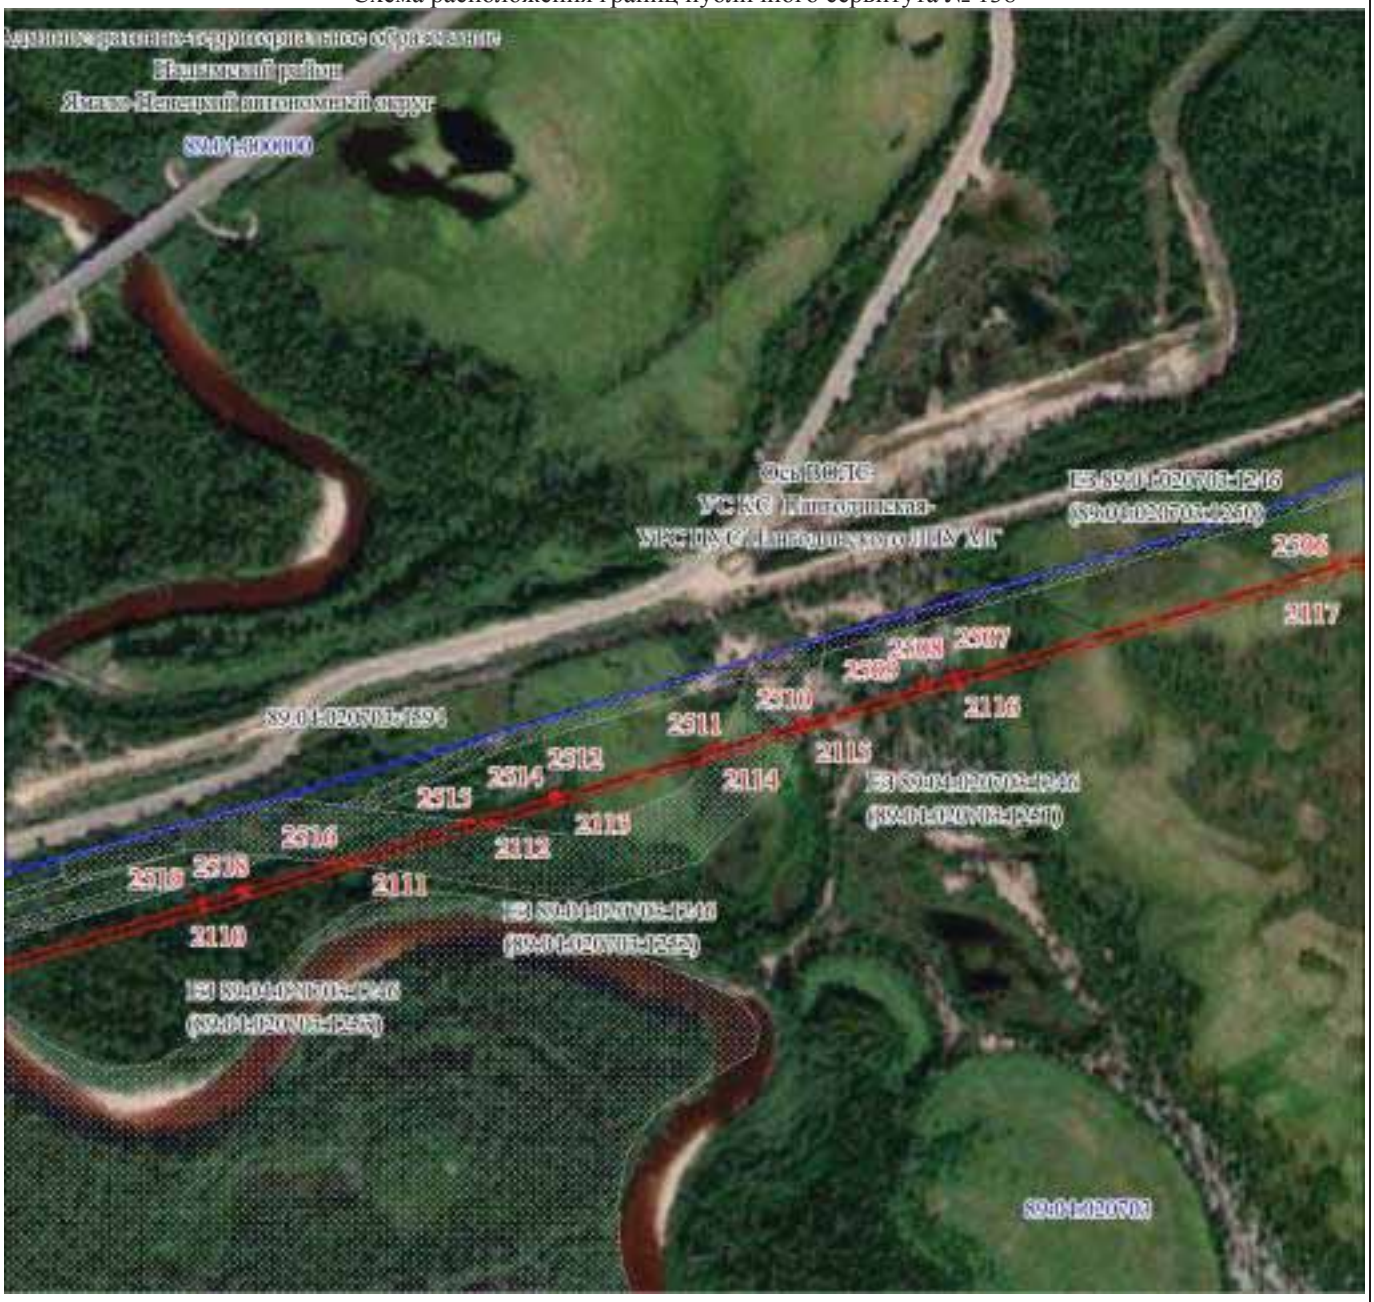

Масштаб 1:5000

Используемые условные знаки и обозначения:

Условные обозначения представлены на листе 220

Подпись Самодурова Д. Ю.

Дата 15 мая 2024 г.

Место для оттиска печати (при наличии) лица, составившего описание местоположения границ объекта

Раздел 4

Графическое описание местоположения границ публичного сервитута

Схема расположения границ публичного сервитута № 139



Масштаб 1:5000

Используемые условные знаки и обозначения:

Условные обозначения представлены на листе 220

Подпись Самодурова Д. Ю.

Дата 15 мая 2024 г.

Место для оттиска печати (при наличии) лица, составившего описание местоположения границ объекта

Раздел 4

Графическое описание местоположения границ публичного сервитута

Схема расположения границ публичного сервитута № 140



Масштаб 1:5000

Используемые условные знаки и обозначения:

Условные обозначения представлены на листе 220

Подпись Самодурова Д. Ю.

Дата 15 мая 2024 г.

Место для оттиска печати (при наличии) лица, составившего описание местоположения границ объекта

Раздел 4

Графическое описание местоположения границ публичного сервитута

Схема расположения границ публичного сервитута № 141



Масштаб 1:5000

Используемые условные знаки и обозначения:

Условные обозначения представлены на листе 220

Подпись Самодурова Д. Ю.

Дата 15 мая 2024 г.

Место для оттиска печати (при наличии) лица, составившего описание местоположения границ объекта

Раздел 4

Графическое описание местоположения границ публичного сервитута

Схема расположения границ публичного сервитута № 142



Масштаб 1:5000

Используемые условные знаки и обозначения:

Условные обозначения представлены на листе 220

Подпись Самодурова Д. Ю.

Дата 15 мая 2024 г.

Место для оттиска печати (при наличии) лица, составившего описание местоположения границ объекта

Раздел 4

Графическое описание местоположения границ публичного сервитута

Схема расположения границ публичного сервитута № 143



Масштаб 1:5000

Используемые условные знаки и обозначения:

Условные обозначения представлены на листе 220

Подпись Самодурова Д. Ю.

Дата 15 мая 2024 г.

Место для оттиска печати (при наличии) лица, составившего описание местоположения границ объекта

Раздел 4

Графическое описание местоположения границ публичного сервитута

Схема расположения границ публичного сервитута № 144



Масштаб 1:5000

Используемые условные знаки и обозначения:

Условные обозначения представлены на листе 220

Подпись Самодурова Д. Ю.

Дата 15 мая 2024 г.

Место для оттиска печати (при наличии) лица, составившего описание местоположения границ объекта

Раздел 4

Графическое описание местоположения границ публичного сервитута

Схема расположения границ публичного сервитута № 145



Масштаб 1:5000

Используемые условные знаки и обозначения:

Условные обозначения представлены на листе 220

Подпись Самодурова Д. Ю.

Самодурова Дарья Юрьевна

Дата 15 мая 2024 г.

Место для оттиска печати (при наличии) лица, составившего описание местоположения границ объекта

Раздел 4

Графическое описание местоположения границ публичного сервитута

Схема расположения границ публичного сервитута № 146



Масштаб 1:5000

Используемые условные знаки и обозначения:

Условные обозначения представлены на листе 220

Подпись Самодурова Д. Ю.

Дата 15 мая 2024 г.

Место для оттиска печати (при наличии) лица, составившего описание местоположения границ объекта

Раздел 4

Графическое описание местоположения границ публичного сервитута

Схема расположения границ публичного сервитута № 147



Масштаб 1:5000

Используемые условные знаки и обозначения:

Условные обозначения представлены на листе 220

Подпись Самодурова Д. Ю.

Дата 15 мая 2024 г.

Место для оттиска печати (при наличии) лица, составившего описание местоположения границ объекта

Раздел 4

Графическое описание местоположения границ публичного сервитута

Схема расположения границ публичного сервитута № 148



Масштаб 1:5000

Используемые условные знаки и обозначения:

Условные обозначения представлены на листе 220

Подпись Самодурова Д. Ю.

Дата 15 мая 2024 г.

Место для оттиска печати (при наличии) лица, составившего описание местоположения границ объекта

Раздел 4

Графическое описание местоположения границ публичного сервитута

Схема расположения границ публичного сервитута № 149



Масштаб 1:5000

Используемые условные знаки и обозначения:

Условные обозначения представлены на листе 220

Подпись Самодурова Д. Ю.

Дата 15 мая 2024 г.

Место для оттиска печати (при наличии) лица, составившего описание местоположения границ объекта

Раздел 4

Графическое описание местоположения границ публичного сервитута


Схема расположения границ публичного сервитута № 150



Раздел 4

Графическое описание местоположения границ публичного сервитута

Схема расположения границ публичного сервитута№ 48

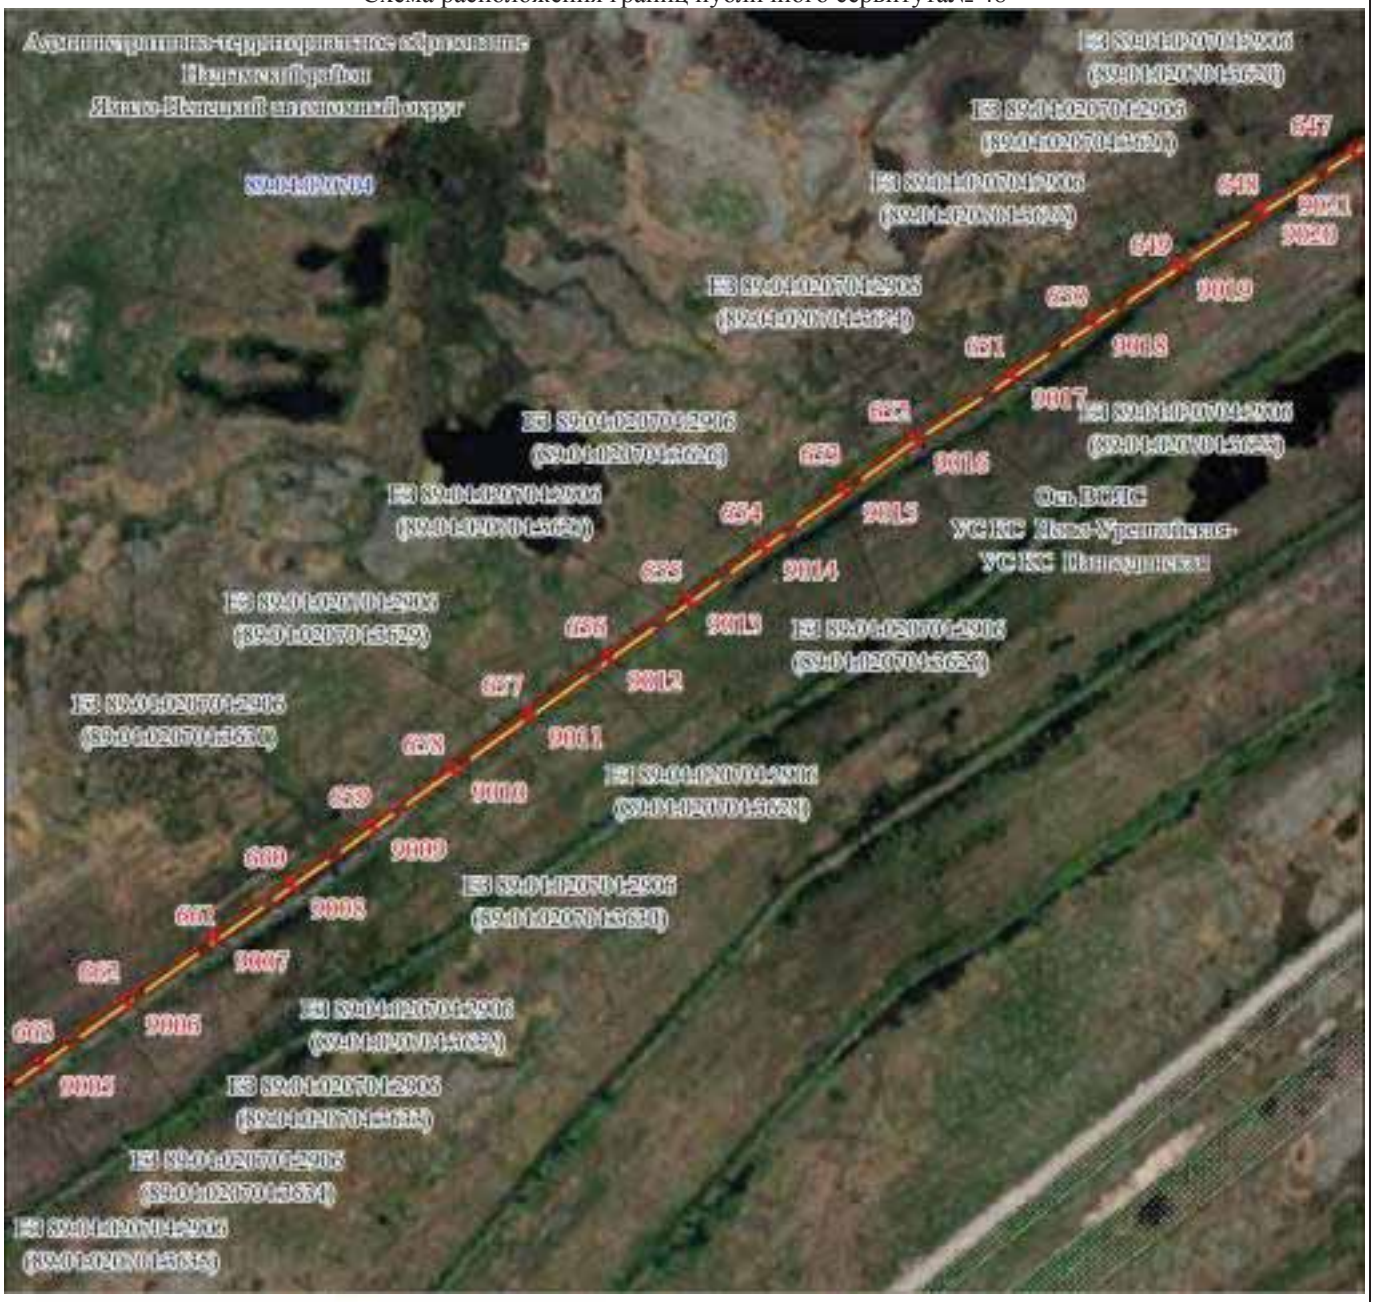

Масштаб 1:5000

Используемые условные знаки и обозначения:

Условные обозначения представлены на листе 220

Подпись Самодурова Д. Ю.

Дата 15 мая 2024 г.

Место для оттиска печати (при наличии) лица, составившего описание местоположения границ объекта

Раздел 4

Графическое описание местоположения границ публичного сервитута

Схема расположения границ публичного сервитута № 151



Масштаб 1:5000

Используемые условные знаки и обозначения:

Условные обозначения представлены на листе 220

Подпись Самодурова Д. Ю.

Дата 15 мая 2024 г.

Место для оттиска печати (при наличии) лица, составившего описание местоположения границ объекта

Раздел 4

Графическое описание местоположения границ публичного сервитута

Схема расположения границ публичного сервитута № 152



Масштаб 1:5000

Используемые условные знаки и обозначения:

Условные обозначения представлены на листе 220

Подпись _____ Самодурова Д. Ю.


Дата 15 мая 2024 г.

Место для оттиска печати (при наличии) лица, составившего описание местоположения границ объекта

Раздел 4

Графическое описание местоположения границ публичного сервитута

Схема расположения границ публичного сервитута № 153

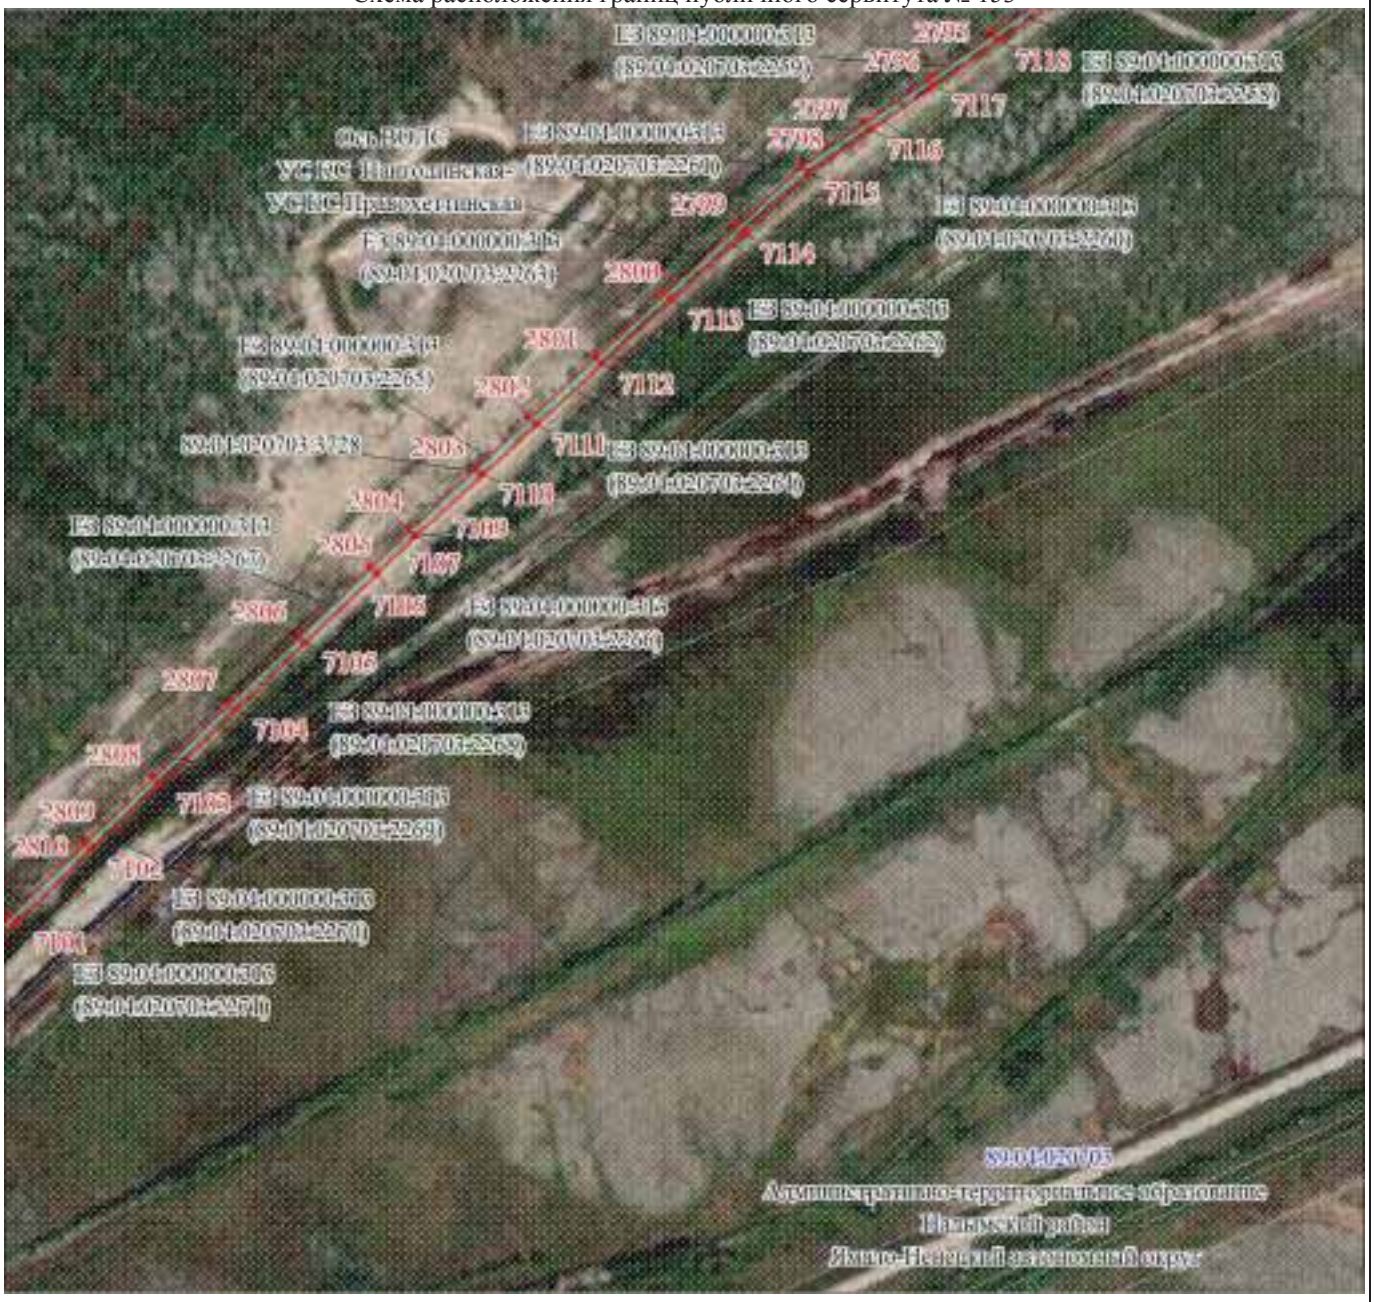

Масштаб 1:5000

Используемые условные знаки и обозначения:

Условные обозначения представлены на листе 220

Подпись Самолурова Д. Ю.

Дата 15 мая 2024 г.

Место для оттиска печати (при наличии) лица, составившего описание местоположения границ объекта

Раздел 4

Графическое описание местоположения границ публичного сервитута

Схема расположения границ публичного сервитута № 154



Масштаб 1:5000

Используемые условные знаки и обозначения:

Условные обозначения представлены на листе 220

Подпись Самодурова Д. Ю.


Дата 15 мая 2024 г.

Место для оттиска печати (при наличии) лица, составившего описание местоположения границ объекта

Раздел 4

Графическое описание местоположения границ публичного сервитута

Схема расположения границ публичного сервитута № 155

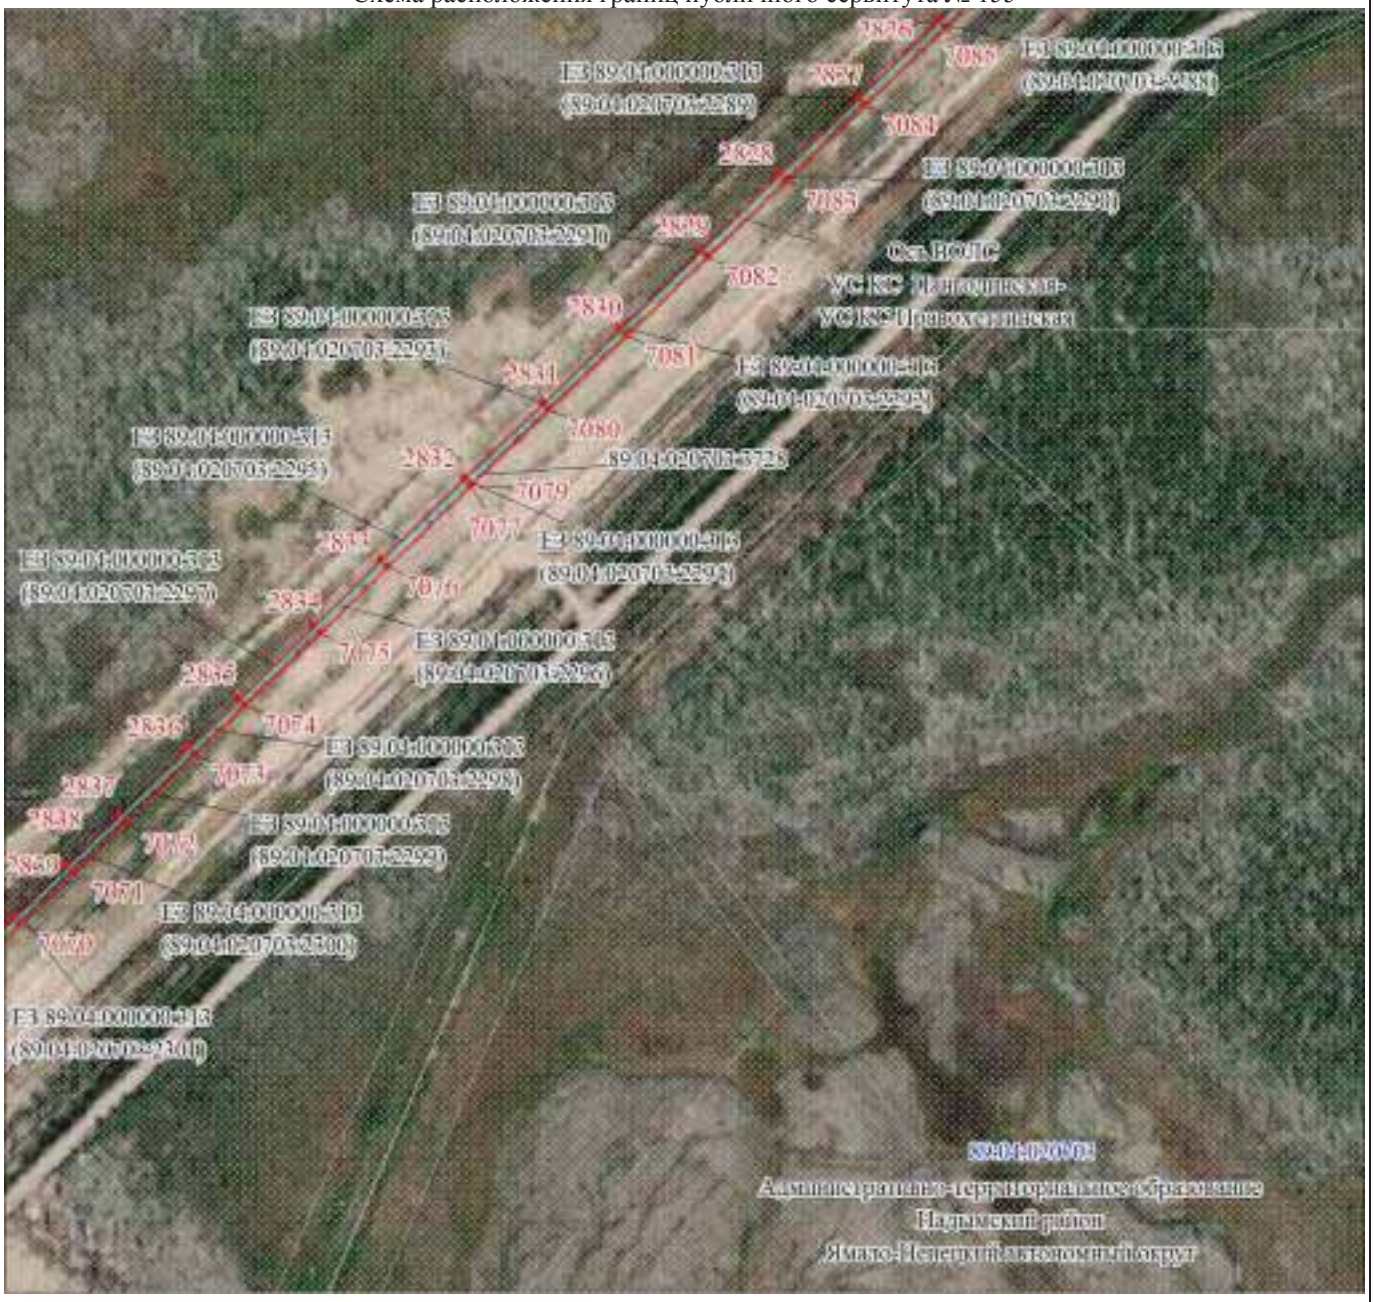

Масштаб 1:5000

Используемые условные знаки и обозначения:

Условные обозначения представлены на листе 220

Подпись Самодурова Д. Ю.

Дата 15 мая 2024 г.

Место для оттиска печати (при наличии) лица, составившего описание местоположения границ объекта

Раздел 4

Графическое описание местоположения границ публичного сервитута
Схема расположения границ публичного сервитута № 156



Масштаб 1:5000

Используемые условные знаки и обозначения:

Условные обозначения представлены на листе 220

Подпись Самодурова Д. Ю.

Самодурова Дарья Юрьевна

Дата 15 мая 2024 г.

Место для оттиска печати (при наличии) лица, составившего описание местоположения границ объекта

Раздел 4

Графическое описание местоположения границ публичного сервитута
Схема расположения границ публичного сервитута № 157



Масштаб 1:5000

Используемые условные знаки и обозначения:

Условные обозначения представлены на листе 220

Подпись _____ Самодурова Д. Ю.

Самодурова Дарья Юрьевна


Дата 15 мая 2024 г.

Место для оттиска печати (при наличии) лица, составившего описание местоположения границ объекта

Раздел 4

Графическое описание местоположения границ публичного сервитута

Схема расположения границ публичного сервитута № 158

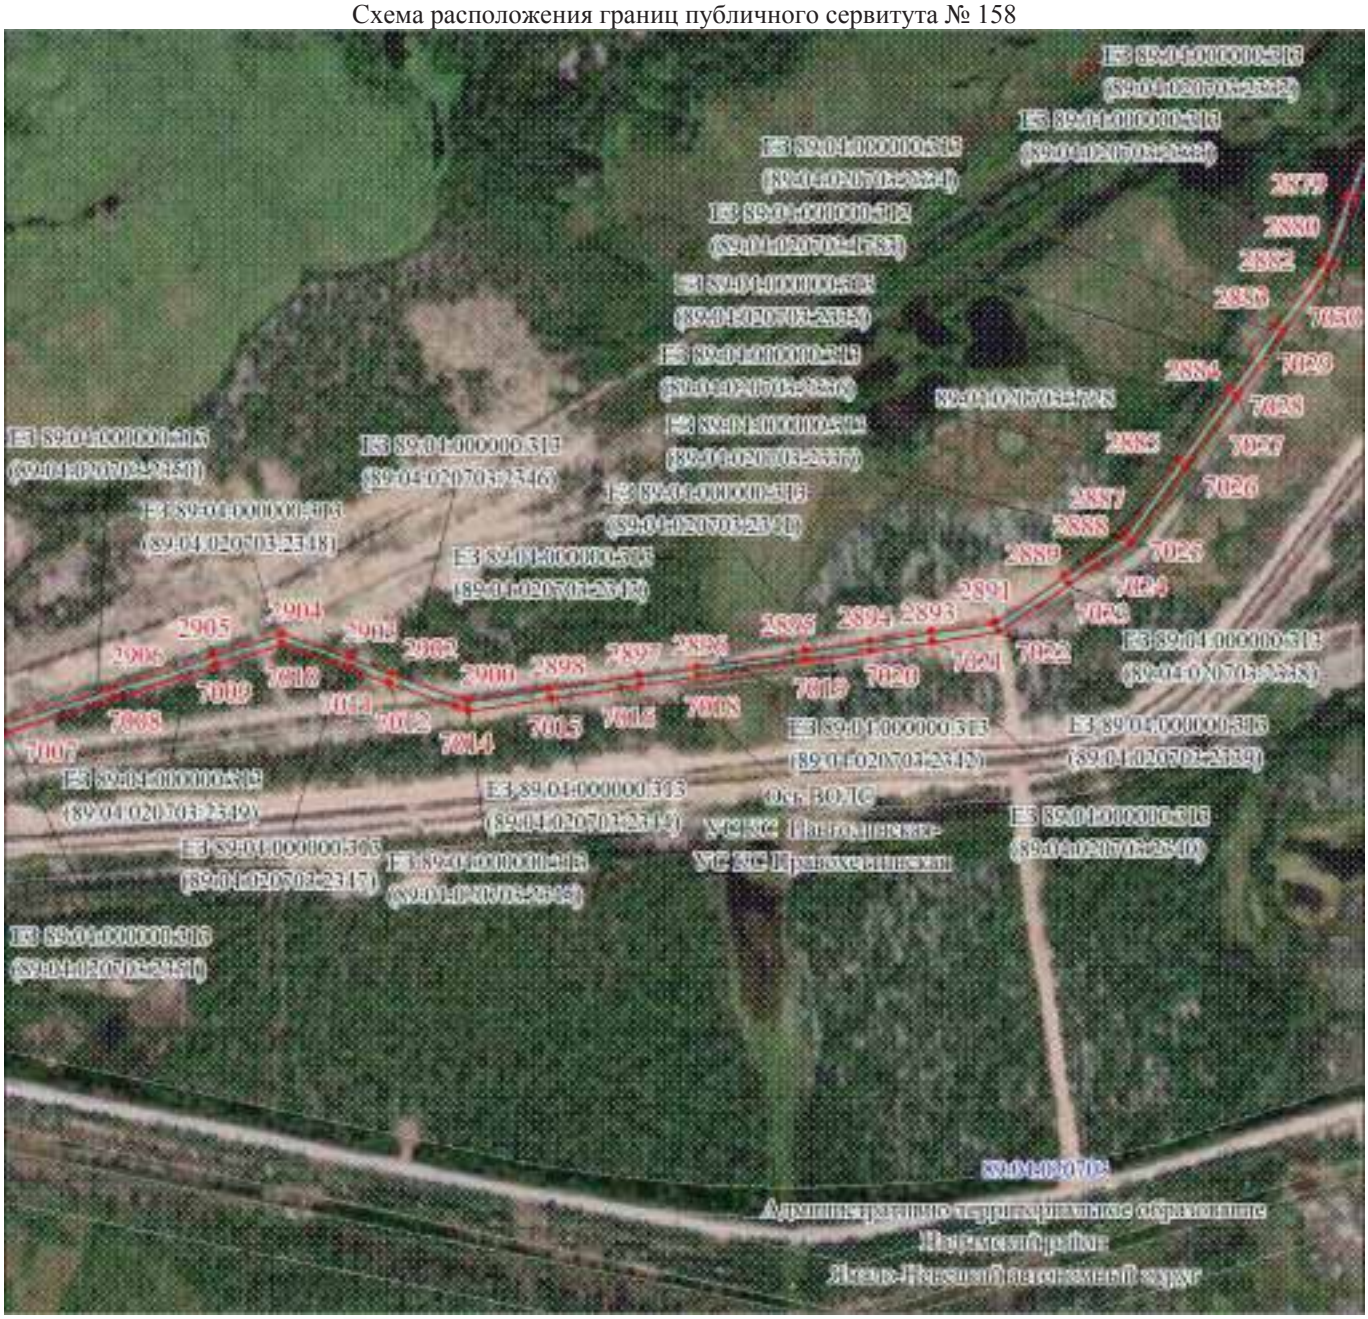

Масштаб 1:5000

Используемые условные знаки и обозначения:

Условные обозначения представлены на листе 220

Подпись Самодурова Д. Ю.


Дата 15 мая 2024 г.

Место для оттиска печати (при наличии) лица, составившего описание местоположения границ объекта

Раздел 4

Графическое описание местоположения границ публичного сервитута

Схема расположения границ публичного сервитута № 159

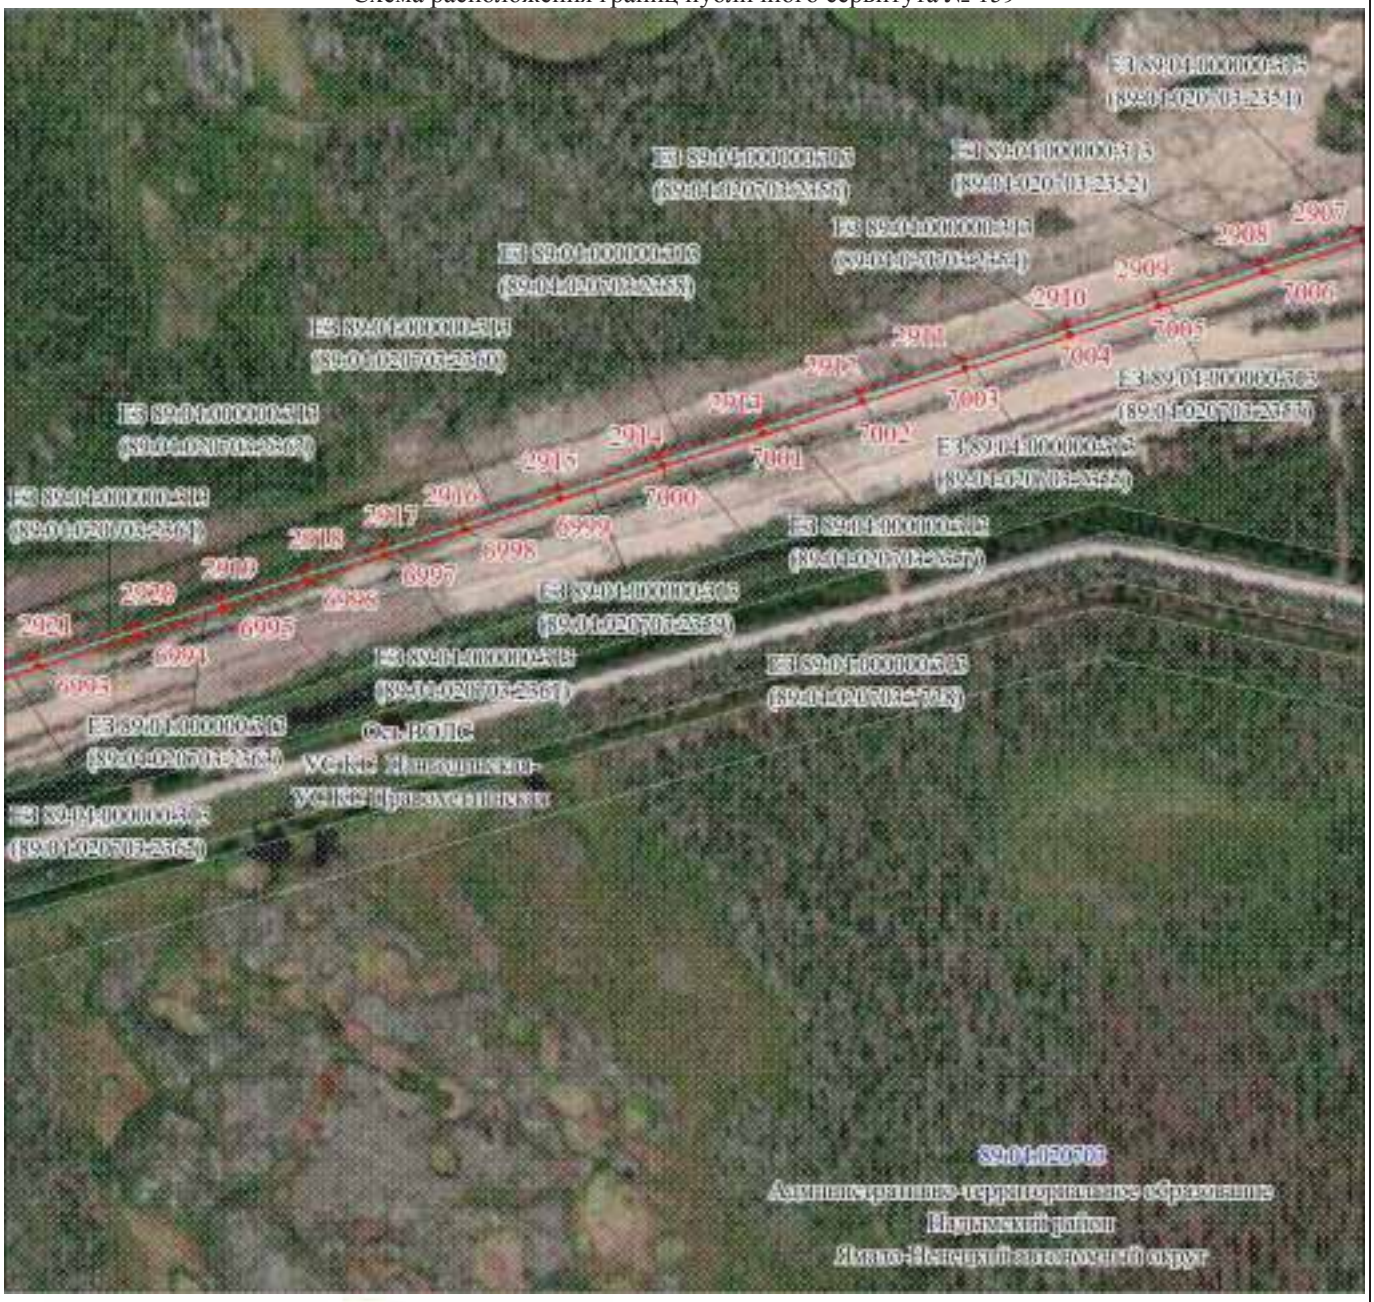

Масштаб 1:5000

Используемые условные знаки и обозначения:

Условные обозначения представлены на листе 220

Подпись Самодурова Д. Ю.


Дата 15 мая 2024 г.

Место для оттиска печати (при наличии) лица, составившего описание местоположения границ объекта

Раздел 4

Графическое описание местоположения границ публичного сервитута

Схема расположения границ публичного сервитута № 160

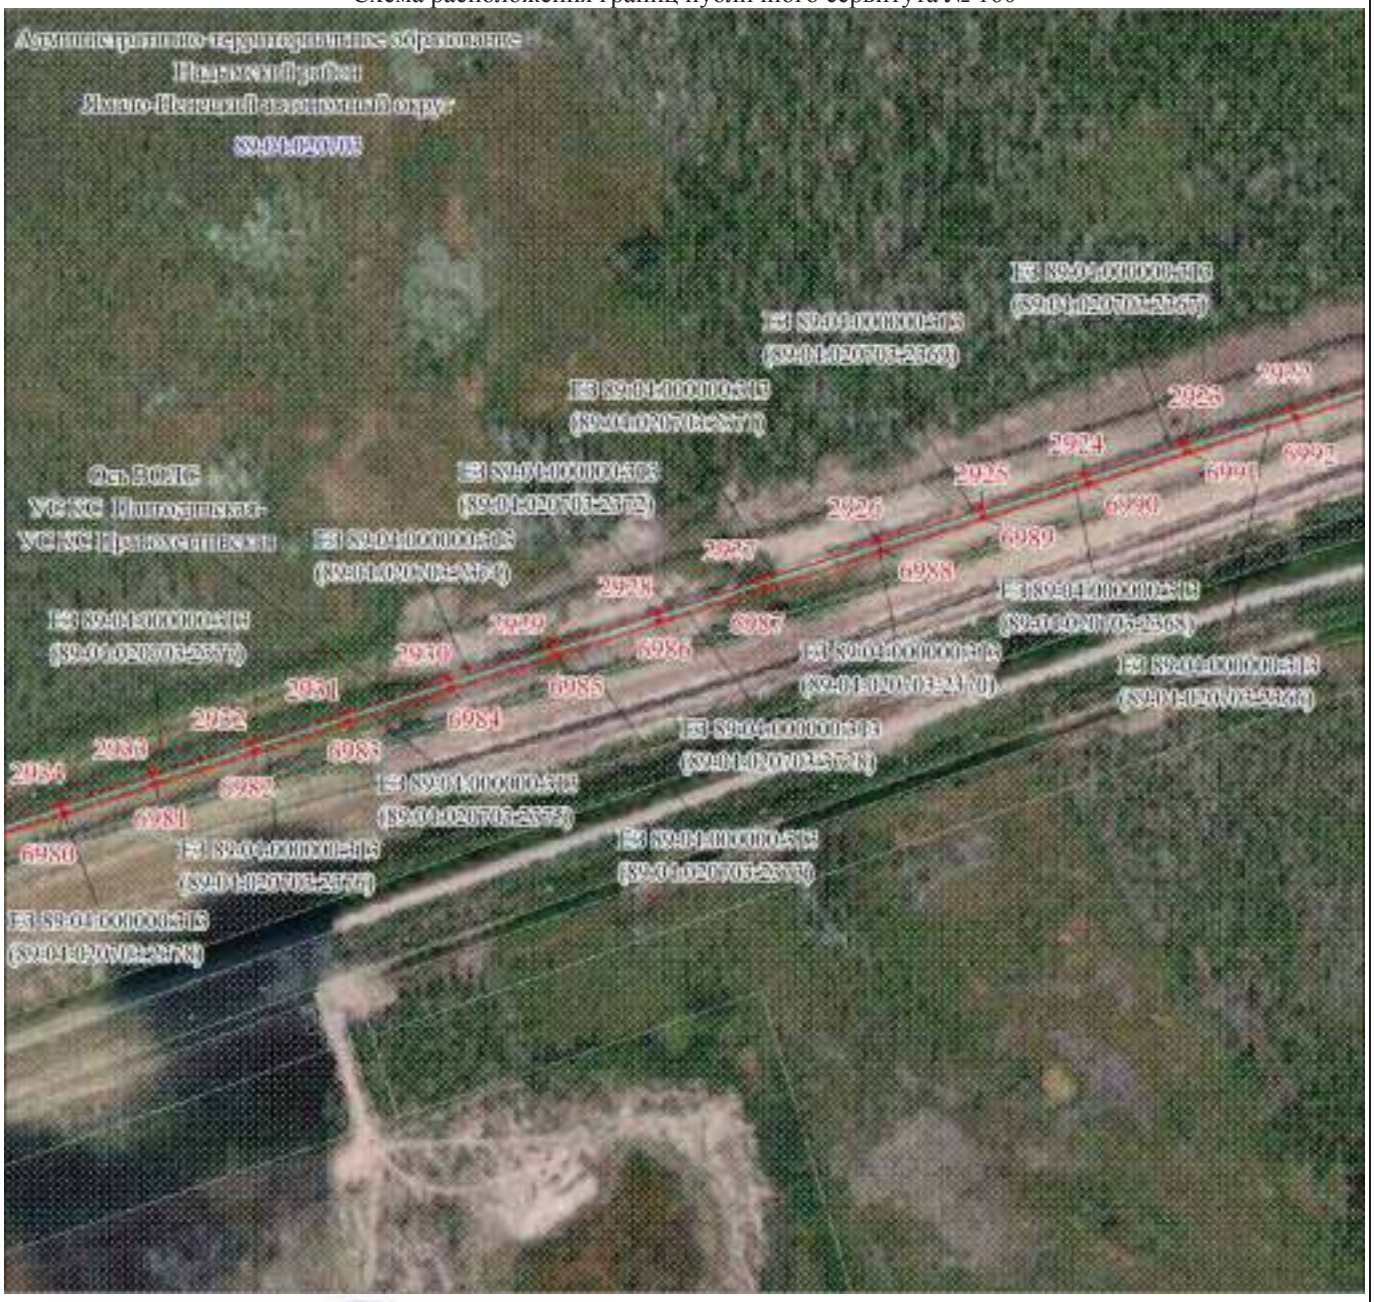

Масштаб 1:5000

Используемые условные знаки и обозначения:

Условные обозначения представлены на листе 220

Подпись Самодурова Д. Ю.

Дата 15 мая 2024 г.

Место для оттиска печати (при наличии) лица, составившего описание местоположения границ объекта

Раздел 4

Графическое описание местоположения границ публичного сервитута

Схема расположения границ публичного сервитута № 161



Масштаб 1:5000

Используемые условные знаки и обозначения:

Условные обозначения представлены на листе 220

Подпись _____ Самодурова Д. Ю.

Самодурова Дарья Юрьевна

Дата 15 мая 2024 г.

Место для оттиска печати (при наличии) лица, составившего описание местоположения границ объекта

Раздел 4

Графическое описание местоположения границ публичного сервитута

Схема расположения границ публичного сервитута № 162



Масштаб 1:5000

Используемые условные знаки и обозначения:

Условные обозначения представлены на листе 220

Подпись Самодурова Д. Ю.

Самодурова Дарья Юрьевна


Дата 15 мая 2024 г.

Место для оттиска печати (при наличии) лица, составившего описание местоположения границ объекта

Раздел 4

Графическое описание местоположения границ публичного сервитута

Схема расположения границ публичного сервитута № 163

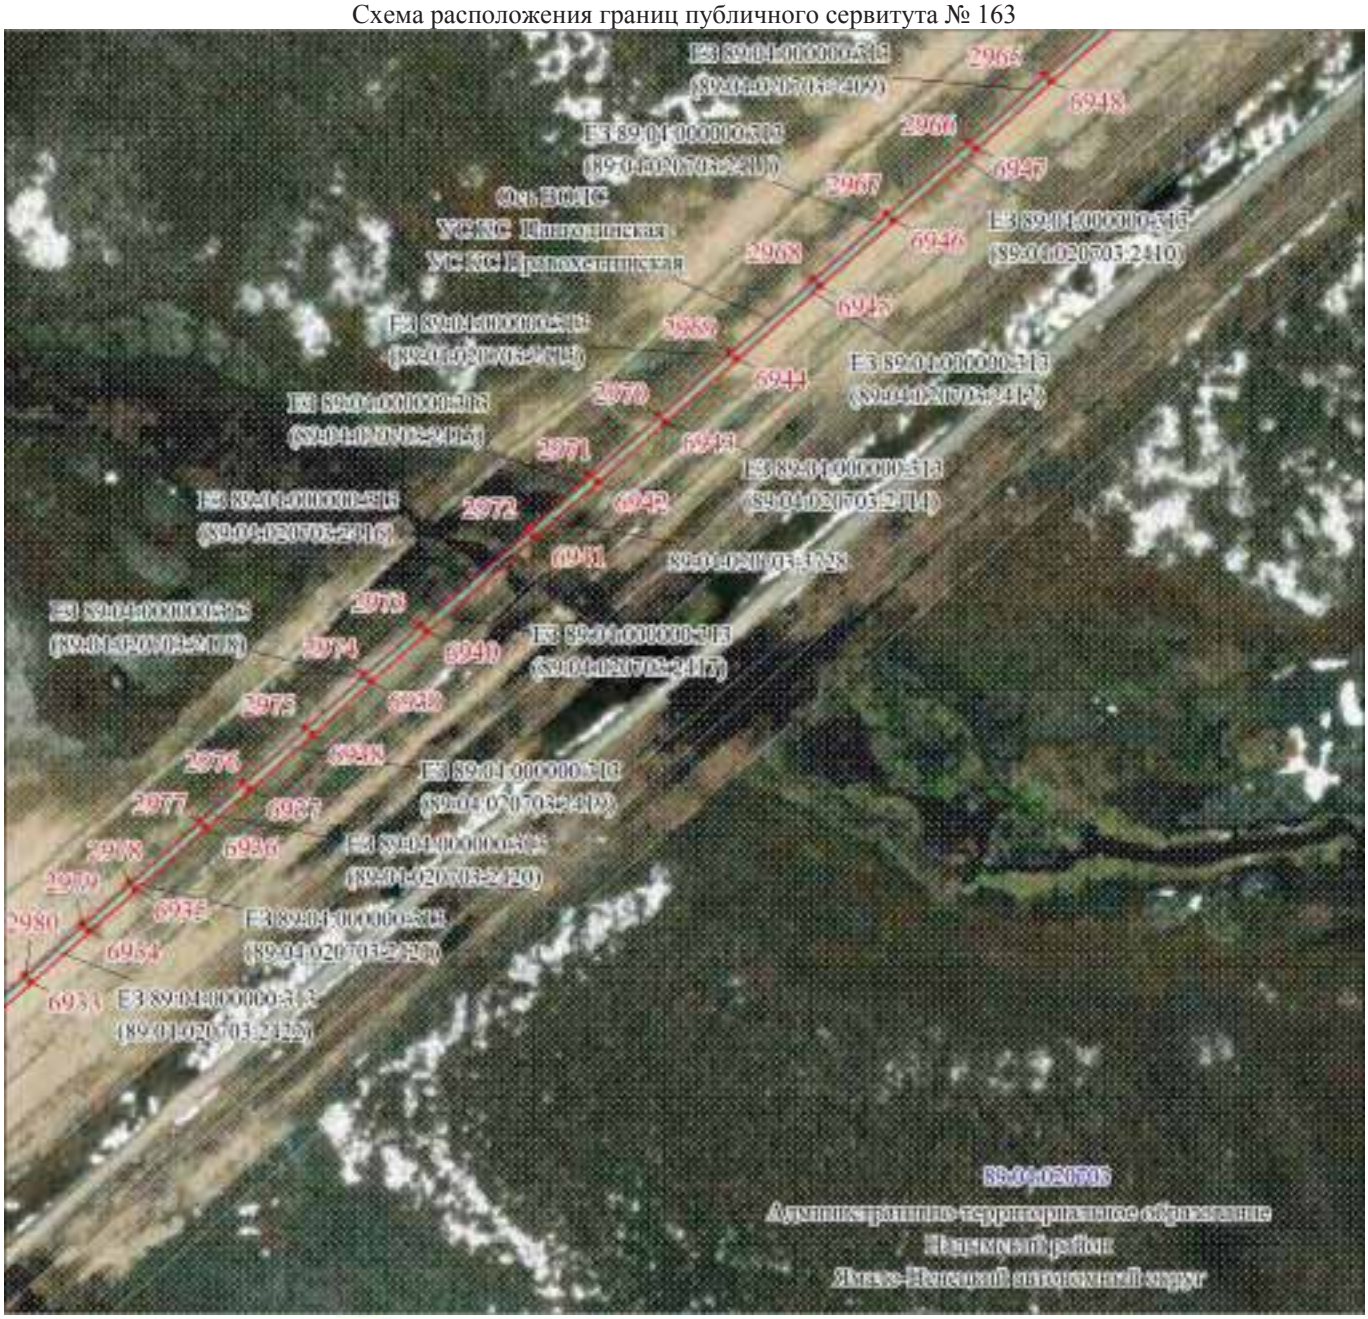

Масштаб 1:5000

Используемые условные знаки и обозначения:

Условные обозначения представлены на листе 220

Подпись Самодурова Д. Ю.


Дата 15 мая 2024 г.

Место для оттиска печати (при наличии) лица, составившего описание местоположения границ объекта

Раздел 4

Графическое описание местоположения границ публичного сервитута

Схема расположения границ публичного сервитута № 164

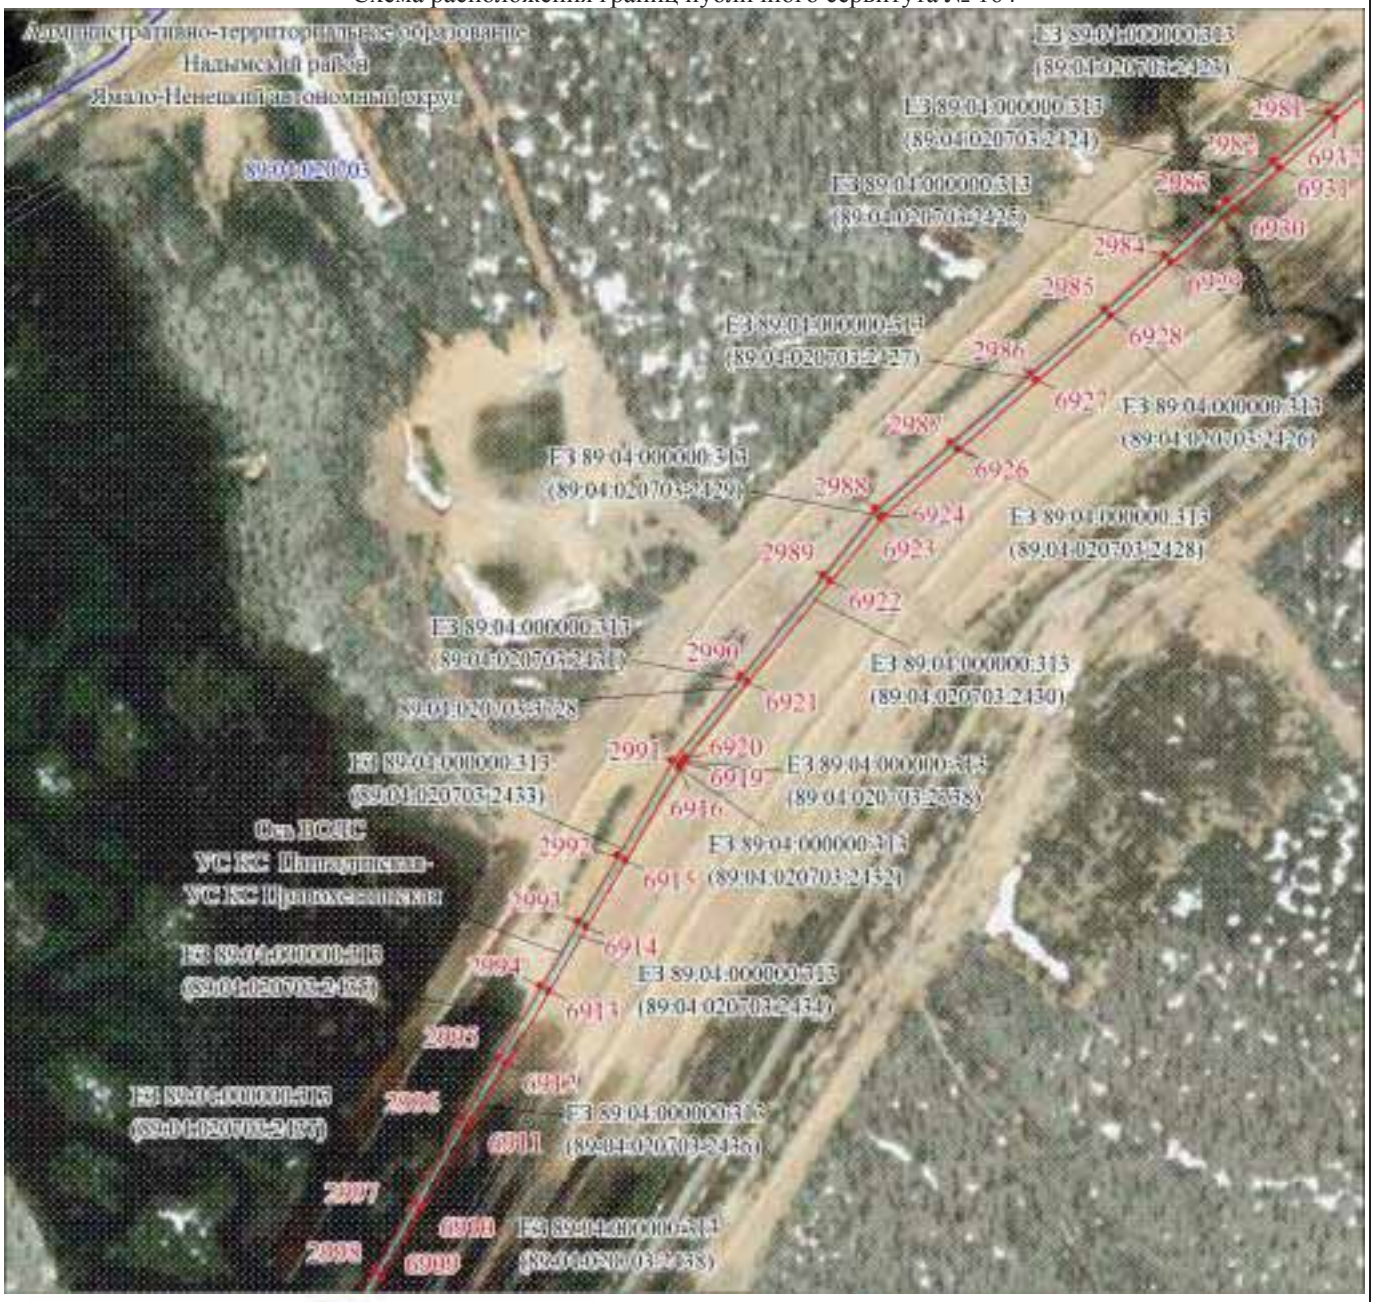

Масштаб 1:5000

Используемые условные знаки и обозначения:

Условные обозначения представлены на листе 220

Подпись Самодурова Д. Ю.


Дата 15 мая 2024 г.

Место для оттиска печати (при наличии) лица, составившего описание местоположения границ объекта

Раздел 4

Графическое описание местоположения границ публичного сервитута

Схема расположения границ публичного сервитута № 165

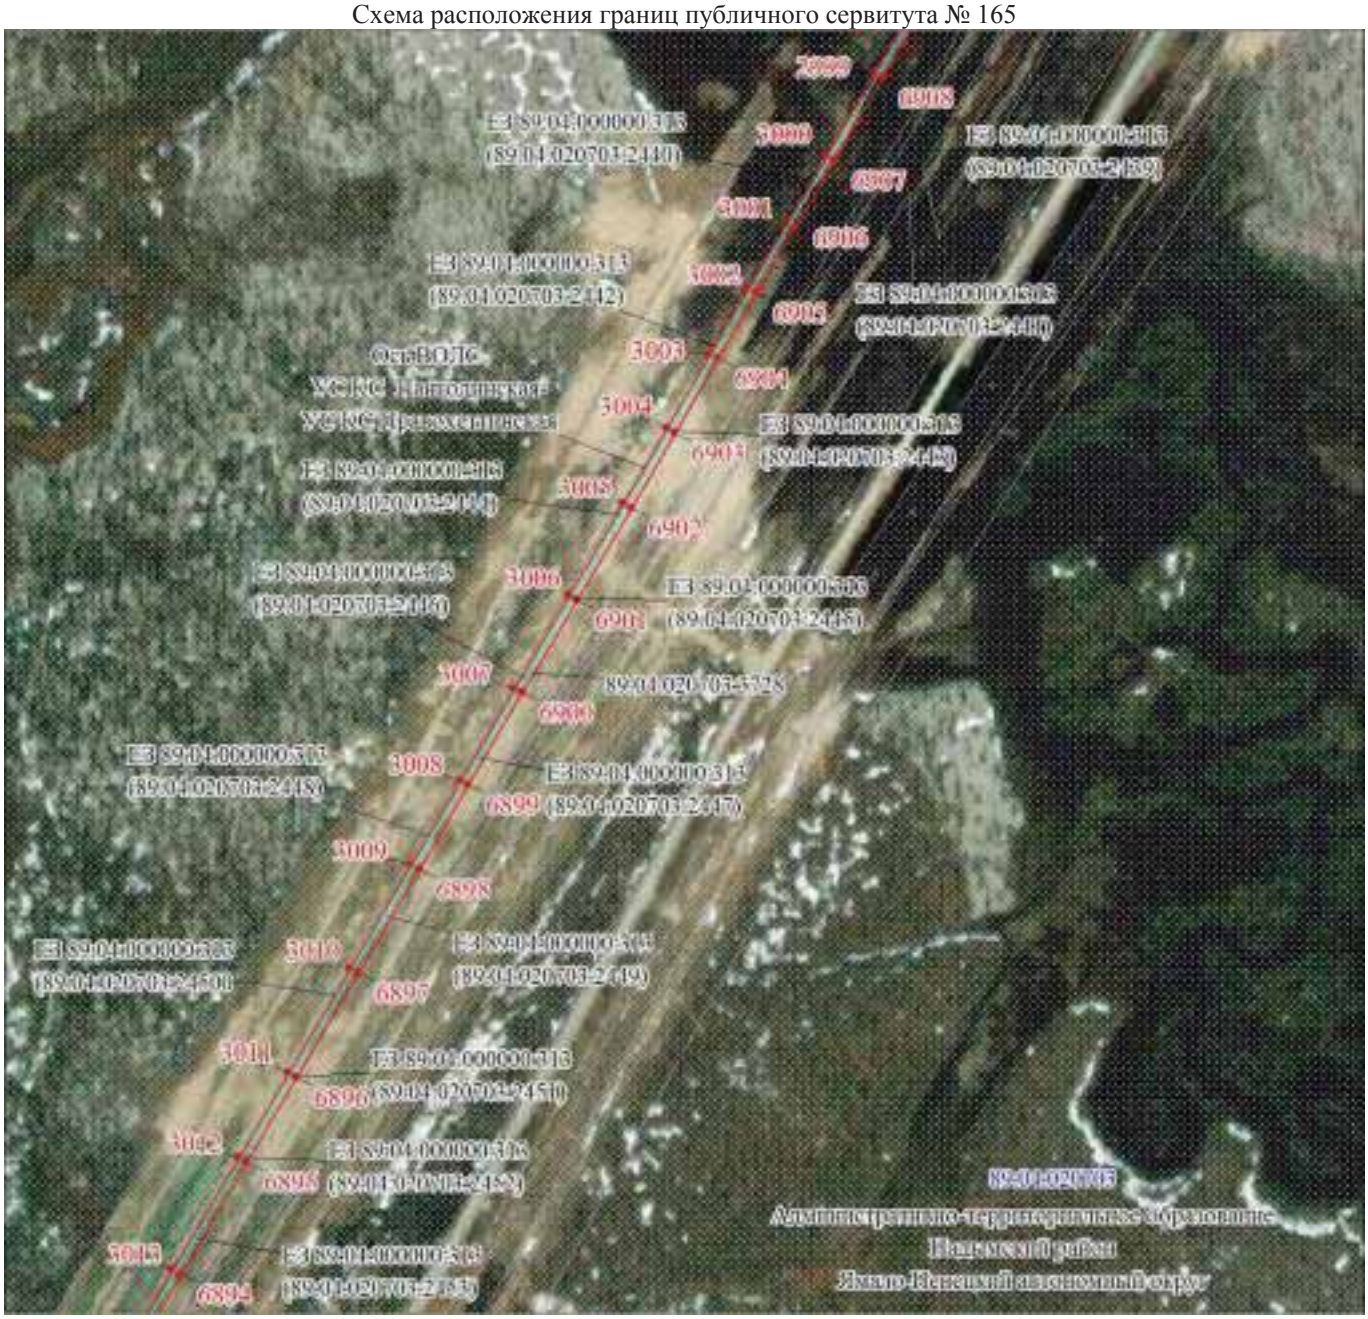
Объект
Граница Ямало-Ненецкого автономного округа
Граница муниципального образования
Граница населенного пункта
Граница территориальной зоны
Граница земельного участка
Граница лесничества
Граница особо охраняемой природной территории
Граница особо охраняемой природной территории федерального значения
Граница особо охраняемой природной территории регионального значения
Граница особо охраняемой природной территории местного значения
Граница охотничьего угодья
Граница зоны с особыми условиями использования территории
Граница территории объекта культурного наследия
Граница территории объекта культурного наследия федерального значения
Граница территории объекта культурного наследия регионального значения
Граница территории объекта культурного наследия местного значения
Граница территории выявленного объекта культурного наследия
Раздел 4

Графическое описание местоположения границ публичного сервитута

Схема расположения границ публичного сервитута № 166



Масштаб 1:5000

Используемые условные знаки и обозначения:

Условные обозначения представлены на листе 220

Подпись Самодурова Д. Ю.

Дата 15 мая 2024 г.

Место для оттиска печати (при наличии) лица, составившего описание местоположения границ объекта

Раздел 4

Графическое описание местоположения границ публичного сервитута

Схема расположения границ публичного сервитута № 167



Масштаб 1:5000

Используемые условные знаки и обозначения:

Условные обозначения представлены на листе 220

Подпись Самодурова Д. Ю.

Дата 15 мая 2024 г.

Место для оттиска печати (при наличии) лица, составившего описание местоположения границ объекта

Раздел 4

Графическое описание местоположения границ публичного сервитута

Схема расположения границ публичного сервитута № 168



Раздел 4

Графическое описание местоположения границ публичного сервитута

Схема расположения границ публичного сервитута № 169



Масштаб 1:5000

Используемые условные знаки и обозначения:

Условные обозначения представлены на листе 220

Подпись Самолурова Д. Ю.

Дата 15 мая 2024 г.

Место для оттиска печати (при наличии) лица, составившего описание местоположения границ объекта

Раздел 4

Графическое описание местоположения границ публичного сервитута
Схема расположения границ публичного сервитута № 170



Масштаб 1:5000

Используемые условные знаки и обозначения:

Условные обозначения представлены на листе 220

Подпись Самодурова Д. Ю.

Дата 15 мая 2024 г.

Место для оттиска печати (при наличии) лица, составившего описание местоположения границ объекта

Раздел 4

Графическое описание местоположения границ публичного сервитута

Схема расположения границ публичного сервитута № 171



Масштаб 1:5000

Используемые условные знаки и обозначения:

Условные обозначения представлены на листе 220

Подпись Самодурова Д. Ю.

Дата 15 мая 2024 г.

Место для оттиска печати (при наличии) лица, составившего описание местоположения границ объекта

Раздел 4

Графическое описание местоположения границ публичного сервитута

Схема расположения границ публичного сервитута № 172



Масштаб 1:5000

Используемые условные знаки и обозначения:

Условные обозначения представлены на листе 220

Подпись Самодурова Д. Ю.

Дата 15 мая 2024 г.

Место для оттиска печати (при наличии) лица, составившего описание местоположения границ объекта

Раздел 4

Графическое описание местоположения границ публичного сервитута

Схема расположения границ публичного сервитута № 173



Масштаб 1:5000

Используемые условные знаки и обозначения:

Условные обозначения представлены на листе 220

Подпись Самодурова Д. Ю.

Дата 15 мая 2024 г.

Место для оттиска печати (при наличии) лица, составившего описание местоположения границ объекта

Раздел 4

Графическое описание местоположения границ публичного сервитута

Схема расположения границ публичного сервитута № 174



Масштаб 1:5000

Используемые условные знаки и обозначения:

Условные обозначения представлены на листе 220

Подпись Самодурова Д. Ю.

Дата 15 мая 2024 г.

Место для оттиска печати (при наличии) лица, составившего описание местоположения границ объекта

Раздел 4

Графическое описание местоположения границ публичного сервитута

Схема расположения границ публичного сервитута № 175



Масштаб 1:5000

Используемые условные знаки и обозначения:

Условные обозначения представлены на листе 220

Подпись Самодурова Д. Ю.


Дата 15 мая 2024 г.

Место для оттиска печати (при наличии) лица, составившего описание местоположения границ объекта

Раздел 4

Графическое описание местоположения границ публичного сервитута

Схема расположения границ публичного сервитута № 176

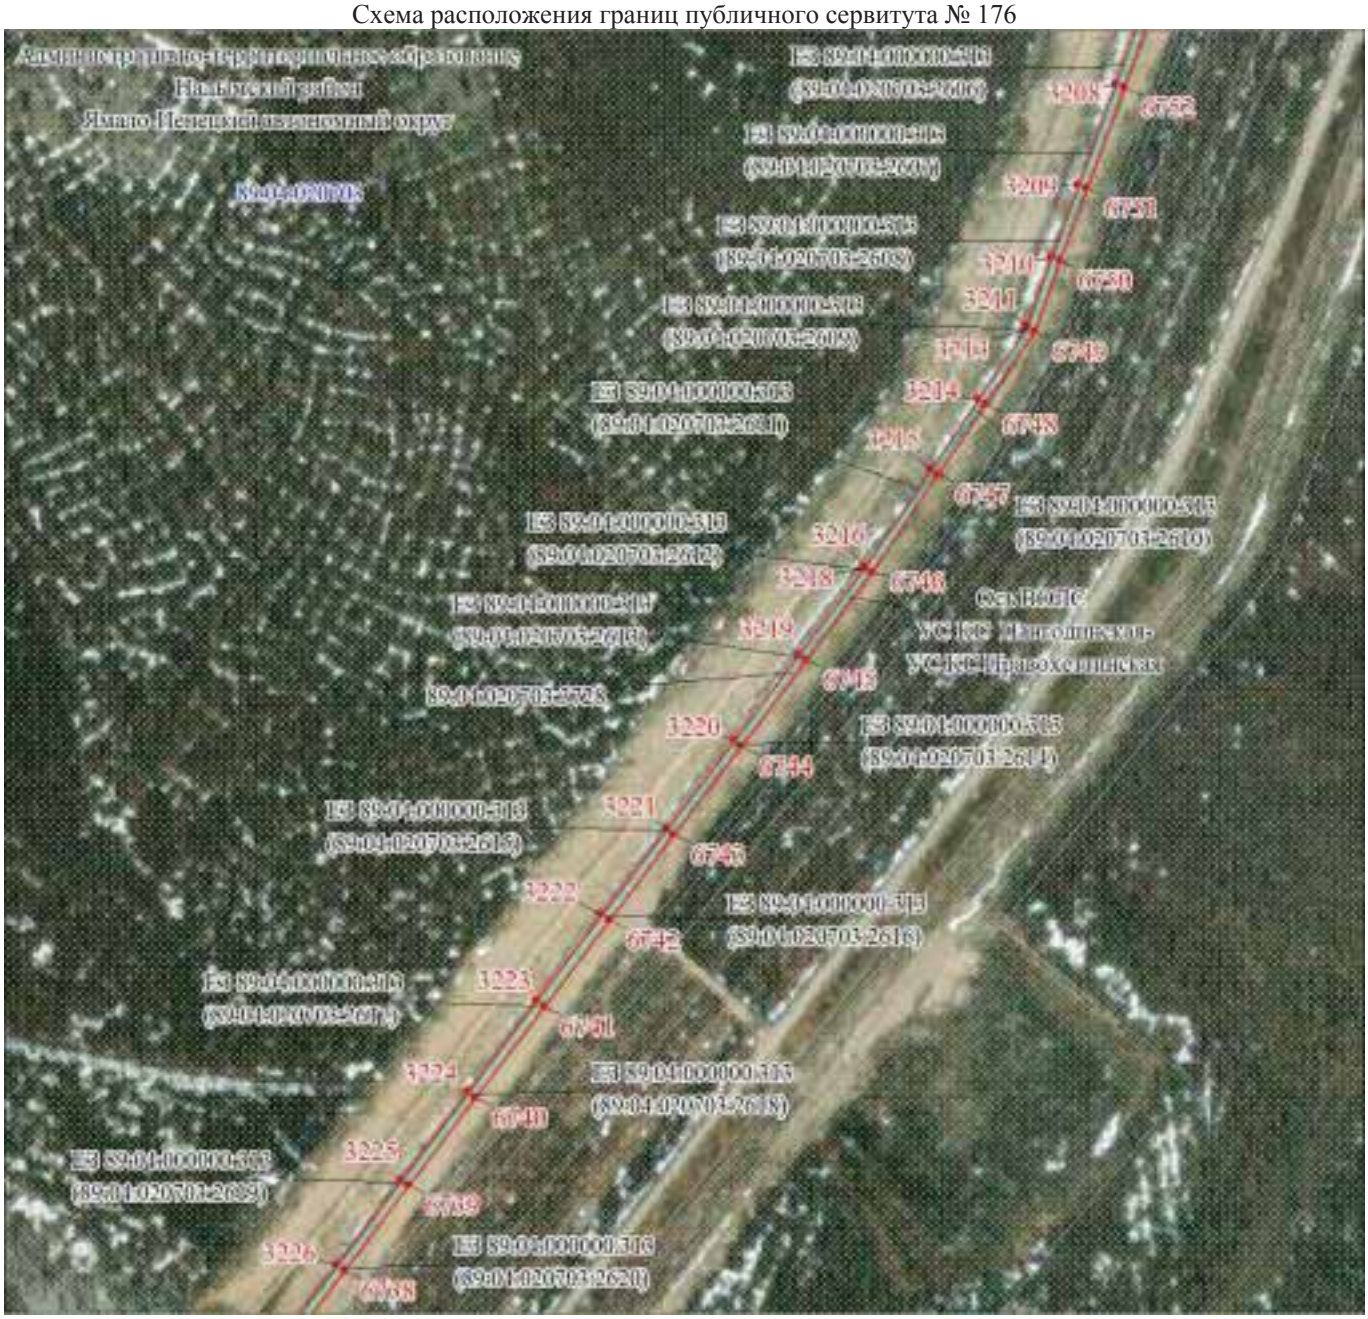

Масштаб 1:5000

Используемые условные знаки и обозначения:

Условные обозначения представлены на листе 220

Подпись Самодурова Д. Ю.

Дата 15 мая 2024 г.

Место для оттиска печати (при наличии) лица, составившего описание местоположения границ объекта

Раздел 4

Графическое описание местоположения границ публичного сервитута

Схема расположения границ публичного сервитута № 177



Масштаб 1:5000

Используемые условные знаки и обозначения:

Условные обозначения представлены на листе 220

Подпись Самодурова Д. Ю.

Дата 15 мая 2024 г.

Место для оттиска печати (при наличии) лица, составившего описание местоположения границ объекта

Раздел 4

Графическое описание местоположения границ публичного сервитута

Схема расположения границ публичного сервитута № 178



Масштаб 1:5000

Используемые условные знаки и обозначения:

Условные обозначения представлены на листе 220

Подпись Самодурова Д. Ю.

Дата 15 мая 2024 г.

Место для оттиска печати (при наличии) лица, составившего описание местоположения границ объекта

Раздел 4

Графическое описание местоположения границ публичного сервитута
Схема расположения границ публичного сервитута № 179



Масштаб 1:5000

Используемые условные знаки и обозначения:

Условные обозначения представлены на листе 220

Подпись Самодурова Д. Ю.

Самодурова Дарья Юрьевна

Дата 15 мая 2024 г.

Место для оттиска печати (при наличии) лица, составившего описание местоположения границ объекта

Раздел 4

Графическое описание местоположения границ публичного сервитута

Схема расположения границ публичного сервитута № 180



Масштаб 1:5000

Используемые условные знаки и обозначения:

Условные обозначения представлены на листе 220

Подпись Самодурова Д. Ю.


Дата 15 мая 2024 г.

Место для оттиска печати (при наличии) лица, составившего описание местоположения границ объекта

Раздел 4

Графическое описание местоположения границ публичного сервитута

Схема расположения границ публичного сервитута № 181

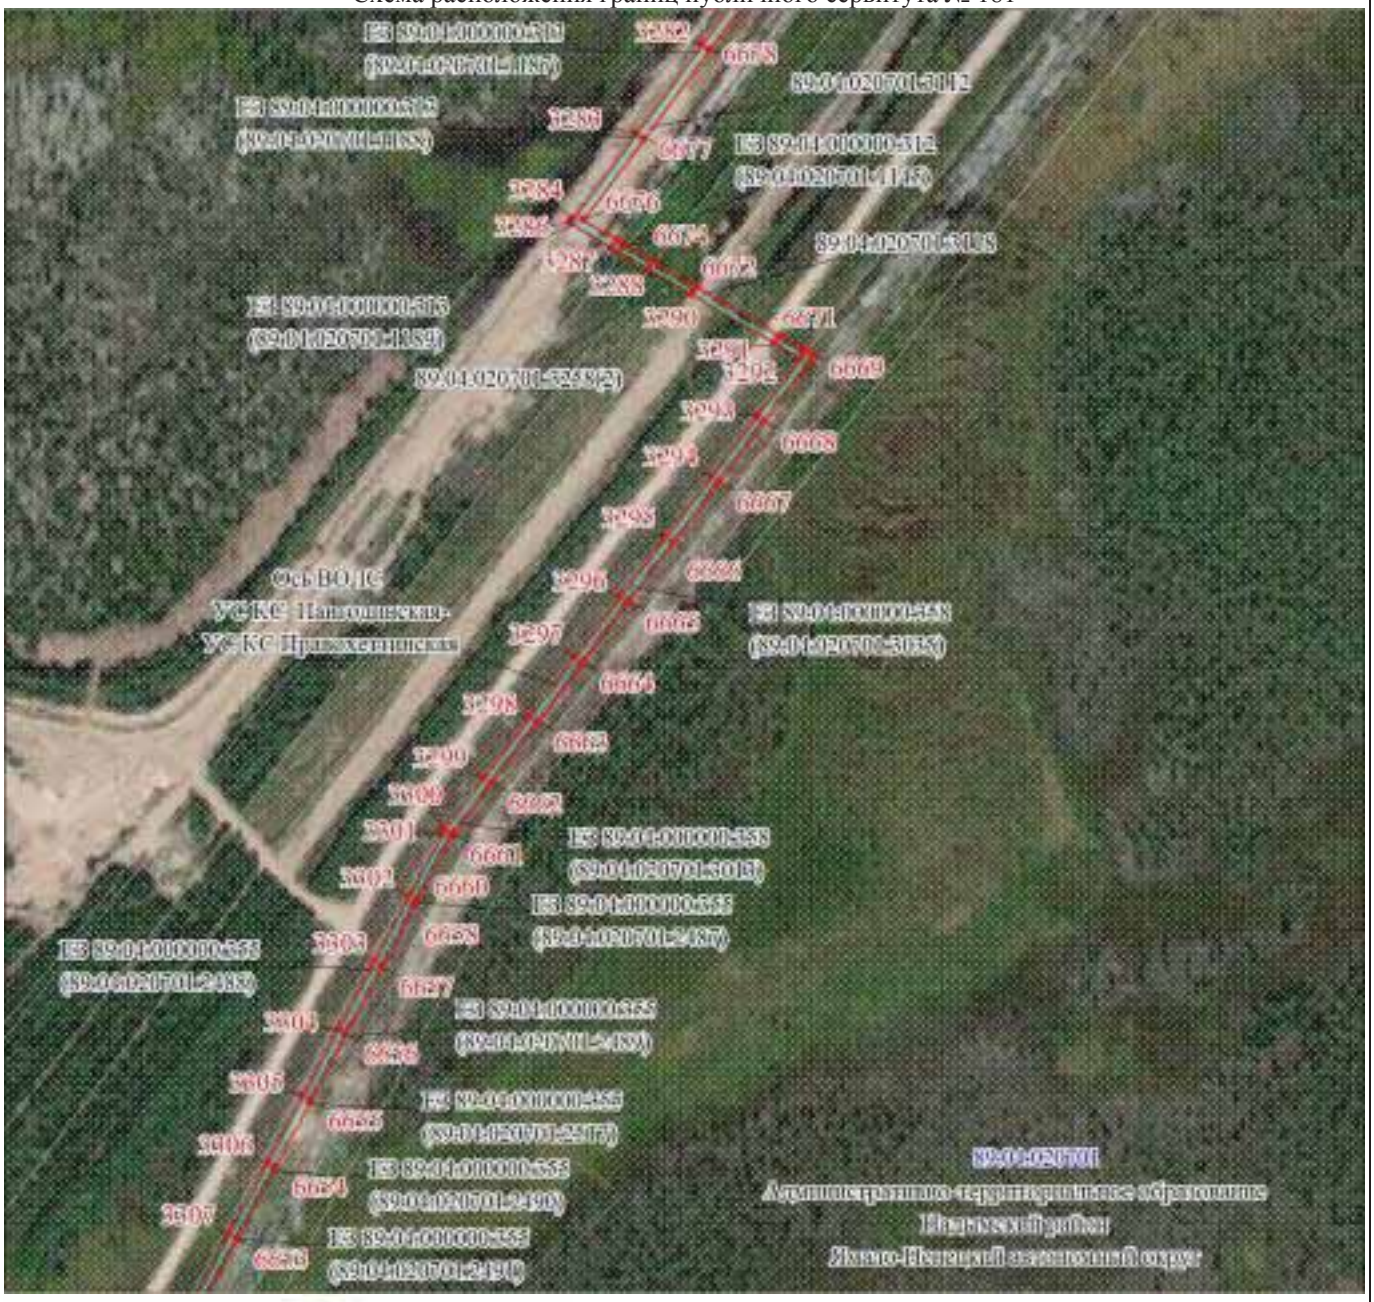

Масштаб 1:5000

Используемые условные знаки и обозначения:

Условные обозначения представлены на листе 220

Подпись _____ Самодурова Д. Ю.

Дата 15 мая 2024 г.

Место для оттиска печати (при наличии) лица, составившего описание местоположения границ объекта

Раздел 4

Графическое описание местоположения границ публичного сервитута

Схема расположения границ публичного сервитута № 182



Масштаб 1:5000

Используемые условные знаки и обозначения:

Условные обозначения представлены на листе 220

Подпись Самодурова Д. Ю.

Дата 15 мая 2024 г.

Место для оттиска печати (при наличии) лица, составившего описание местоположения границ объекта

Раздел 4

Графическое описание местоположения границ публичного сервитута

Схема расположения границ публичного сервитута № 183



Масштаб 1:5000

Используемые условные знаки и обозначения:

Условные обозначения представлены на листе 220

Подпись Самодурова Д. Ю.

Дата 15 мая 2024 г.

Место для оттиска печати (при наличии) лица, составившего описание местоположения границ объекта

Раздел 4

Графическое описание местоположения границ публичного сервитута

Схема расположения границ публичного сервитута № 184



Масштаб 1:5000

Используемые условные знаки и обозначения:

Условные обозначения представлены на листе 220

Подпись Самодурова Д. Ю.

Дата 15 мая 2024 г.

Место для оттиска печати (при наличии) лица, составившего описание местоположения границ объекта

Раздел 4

Графическое описание местоположения границ публичного сервитута

Схема расположения границ публичного сервитута № 185



Масштаб 1:5000

Используемые условные знаки и обозначения:

Условные обозначения представлены на листе 220

Подпись Самодурова Д. Ю.

Дата 15 мая 2024 г.

Место для оттиска печати (при наличии) лица, составившего описание местоположения границ объекта

Раздел 4

Графическое описание местоположения границ публичного сервитута

Схема расположения границ публичного сервитута № 186



Масштаб 1:5000

Используемые условные знаки и обозначения:

Условные обозначения представлены на листе 220

Подпись Самодурова Д. Ю.

Дата 15 мая 2024 г.

Место для оттиска печати (при наличии) лица, составившего описание местоположения границ объекта

Раздел 4

Графическое описание местоположения границ публичного сервитута

Схема расположения границ публичного сервитута № 187



Масштаб 1:5000

Используемые условные знаки и обозначения:

Условные обозначения представлены на листе 220

Подпись Самодурова Д. Ю.


Самодурова Дарья Юрьевна

Дата 15 мая 2024 г.

Место для оттиска печати (при наличии) лица, составившего описание местоположения границ объекта

Раздел 4

Графическое описание местоположения границ публичного сервитута
Схема расположения границ публичного сервитута № 188

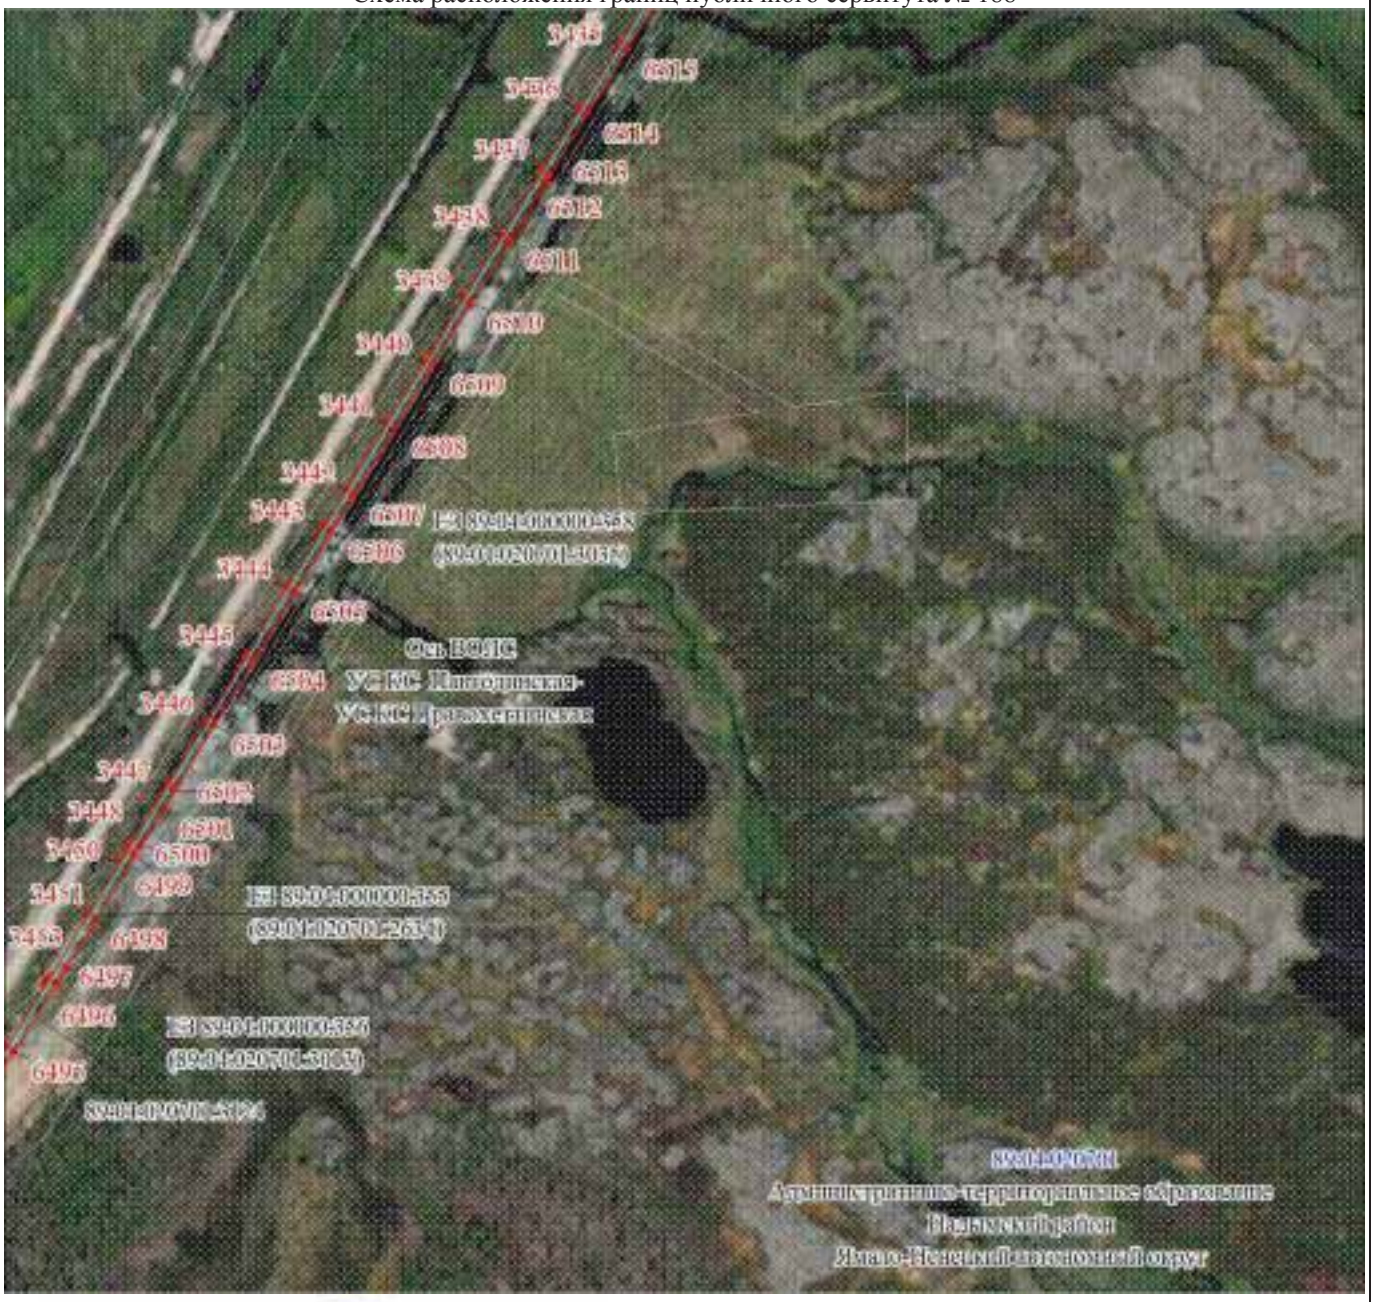

Масштаб 1:5000

Используемые условные знаки и обозначения:

Условные обозначения представлены на листе 220

Подпись Самодурова Д. Ю.

Дата 15 мая 2024 г.

Место для оттиска печати (при наличии) лица, составившего описание местоположения границ объекта

Раздел 4

Графическое описание местоположения границ публичного сервитута

Схема расположения границ публичного сервитута № 189



Масштаб 1:5000

Используемые условные знаки и обозначения:

Условные обозначения представлены на листе 220

Подпись Самодурова Д. Ю.

Дата 15 мая 2024 г.

Место для оттиска печати (при наличии) лица, составившего описание местоположения границ объекта

Раздел 4

Графическое описание местоположения границ публичного сервитута

Схема расположения границ публичного сервитута № 190



Масштаб 1:5000

Используемые условные знаки и обозначения:

Условные обозначения представлены на листе 220

Подпись Самодурова Дарья Юрьевна

Самодурова Д. Ю.

Дата 15 мая 2024 г.

Место для оттиска печати (при наличии) лица, составившего описание местоположения границ объекта

Раздел 4

Графическое описание местоположения границ публичного сервитута

Схема расположения границ публичного сервитута № 191



Масштаб 1:5000

Используемые условные знаки и обозначения:

Условные обозначения представлены на листе 220

Подпись Самодурова Д. Ю.

Дата 15 мая 2024 г.

Место для оттиска печати (при наличии) лица, составившего описание местоположения границ объекта

Раздел 4

Графическое описание местоположения границ публичного сервитута

Схема расположения границ публичного сервитута№ 192



Масштаб 1:5000

Используемые условные знаки и обозначения:

Условные обозначения представлены на листе 220

Подпись Самодурова Д. Ю.

Самодурова Дарья Юрьевна

Дата 15 мая 2024 г.

Место для оттиска печати (при наличии) лица, составившего описание местоположения границ объекта

Раздел 4

Графическое описание местоположения границ публичного сервитута

Схема расположения границ публичного сервитута № 193



Масштаб 1:5000

Используемые условные знаки и обозначения:

Условные обозначения представлены на листе 220

Подпись Самодурова Д. Ю.

Дата 15 мая 2024 г.

Место для оттиска печати (при наличии) лица, составившего описание местоположения границ объекта

Раздел 4

Графическое описание местоположения границ публичного сервитута

Схема расположения границ публичного сервитута№ 194



Масштаб 1:5000

Используемые условные знаки и обозначения:

Условные обозначения представлены на листе 220

Подпись Самодурова Д. Ю.

Дата 15 мая 2024 г.

Место для оттиска печати (при наличии) лица, составившего описание местоположения границ объекта

Раздел 4

Графическое описание местоположения границ публичного сервитута

Схема расположения границ публичного сервитута № 195



Масштаб 1:5000

Используемые условные знаки и обозначения:

Условные обозначения представлены на листе 220

Подпись Самодурова Д. Ю.

Дата 15 мая 2024 г.

Место для оттиска печати (при наличии) лица, составившего описание местоположения границ объекта

Раздел 4

Графическое описание местоположения границ публичного сервитута

Схема расположения границ публичного сервитута № 196



Масштаб 1:5000

Используемые условные знаки и обозначения:

Условные обозначения представлены на листе 220

Подпись _____ Самодурова Д. Ю.

Дата 15 мая 2024 г.

Место для оттиска печати (при наличии) лица, составившего описание местоположения границ объекта

Раздел 4

Графическое описание местоположения границ публичного сервитута

Схема расположения границ публичного сервитута № 197



Масштаб 1:5000

Используемые условные знаки и обозначения:

Условные обозначения представлены на листе 220


Подпись Самолурова Д. Ю.

Дата 15 мая 2024 г.

Место для оттиска печати (при наличии) лица, составившего описание местоположения границ объекта

Раздел 4

Графическое описание местоположения границ публичного сервитута
Схема расположения границ публичного сервитута № 198

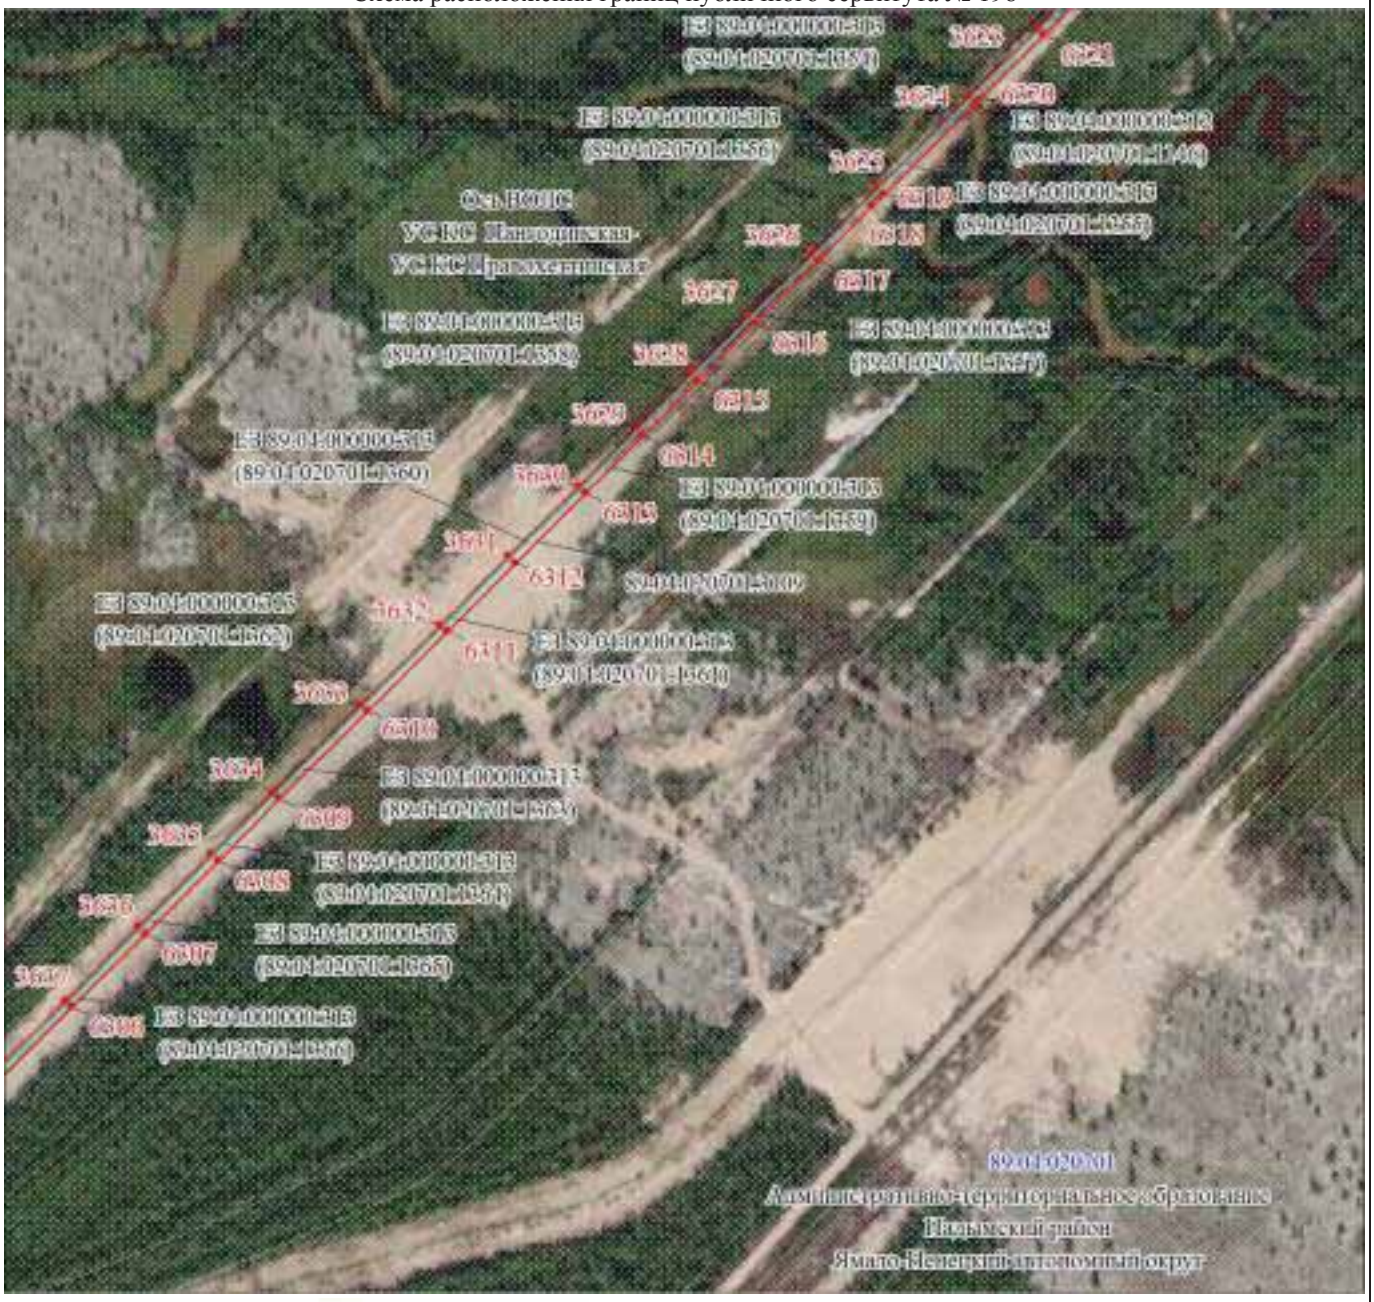

Масштаб 1:5000

Используемые условные знаки и обозначения:

Условные обозначения представлены на листе 220

Подпись Самодурова Д. Ю.

Дата 15 мая 2024 г.

Место для оттиска печати (при наличии) лица, составившего описание местоположения границ объекта

Раздел 4

Графическое описание местоположения границ публичного сервитута

Схема расположения границ публичного сервитута № 199



Масштаб 1:5000

Используемые условные знаки и обозначения:

Условные обозначения представлены на листе 220

Подпись Самодурова Д. Ю.

Дата 15 мая 2024 г.

Место для оттиска печати (при наличии) лица, составившего описание местоположения границ объекта

Раздел 4

Графическое описание местоположения границ публичного сервитута

Схема расположения границ публичного сервитута № 200



Масштаб 1:5000

Используемые условные знаки и обозначения:

Условные обозначения представлены на листе 220

Подпись Самодурова Д. Ю.

Дата 15 мая 2024 г.

Место для оттиска печати (при наличии) лица, составившего описание местоположения границ объекта

Раздел 4

Графическое описание местоположения границ публичного сервитута

Схема расположения границ публичного сервитута № 201



Масштаб 1:5000

Используемые условные знаки и обозначения:

Условные обозначения представлены на листе 220

Подпись Самодурова Д. Ю.

Дата 15 мая 2024 г.

Место для оттиска печати (при наличии) лица, составившего описание местоположения границ объекта

Раздел 4

Графическое описание местоположения границ публичного сервитута

Схема расположения границ публичного сервитута № 202



Масштаб 1:5000

Используемые условные знаки и обозначения:

Условные обозначения представлены на листе 220

Подпись Самодурова Д. Ю.

Дата 15 мая 2024 г.

Место для оттиска печати (при наличии) лица, составившего описание местоположения границ объекта

Раздел 4

Графическое описание местоположения границ публичного сервитута

Схема расположения границ публичного сервитута № 203



Масштаб 1:5000

Используемые условные знаки и обозначения:

Условные обозначения представлены на листе 220

Подпись Самодурова Д. Ю.

Дата 15 мая 2024 г.

Место для оттиска печати (при наличии) лица, составившего описание местоположения границ объекта

Раздел 4

Графическое описание местоположения границ публичного сервитута

Схема расположения границ публичного сервитута № 204



Масштаб 1:5000

Используемые условные знаки и обозначения:

Условные обозначения представлены на листе 220

Подпись Самодурова Д. Ю.

Дата 15 мая 2024 г.

Место для оттиска печати (при наличии) лица, составившего описание местоположения границ объекта

Раздел 4

Графическое описание местоположения границ публичного сервитута

Схема расположения границ публичного сервитута № 205



Масштаб 1:5000

Используемые условные знаки и обозначения:

Условные обозначения представлены на листе 220

Подпись Самодурова Д. Ю.

Дата 15 мая 2024 г.

Место для оттиска печати (при наличии) лица, составившего описание местоположения границ объекта

Раздел 4

Графическое описание местоположения границ публичного сервитута

Схема расположения границ публичного сервитута № 206



Масштаб 1:5000

Используемые условные знаки и обозначения:

Условные обозначения представлены на листе 220

Подпись Самодурова Д. Ю.

Самодурова Дарья Юрьевна


Дата 15 мая 2024 г.

Место для оттиска печати (при наличии) лица, составившего описание местоположения границ объекта

Раздел 4

Графическое описание местоположения границ публичного сервитута

Схема расположения границ публичного сервитута № 207

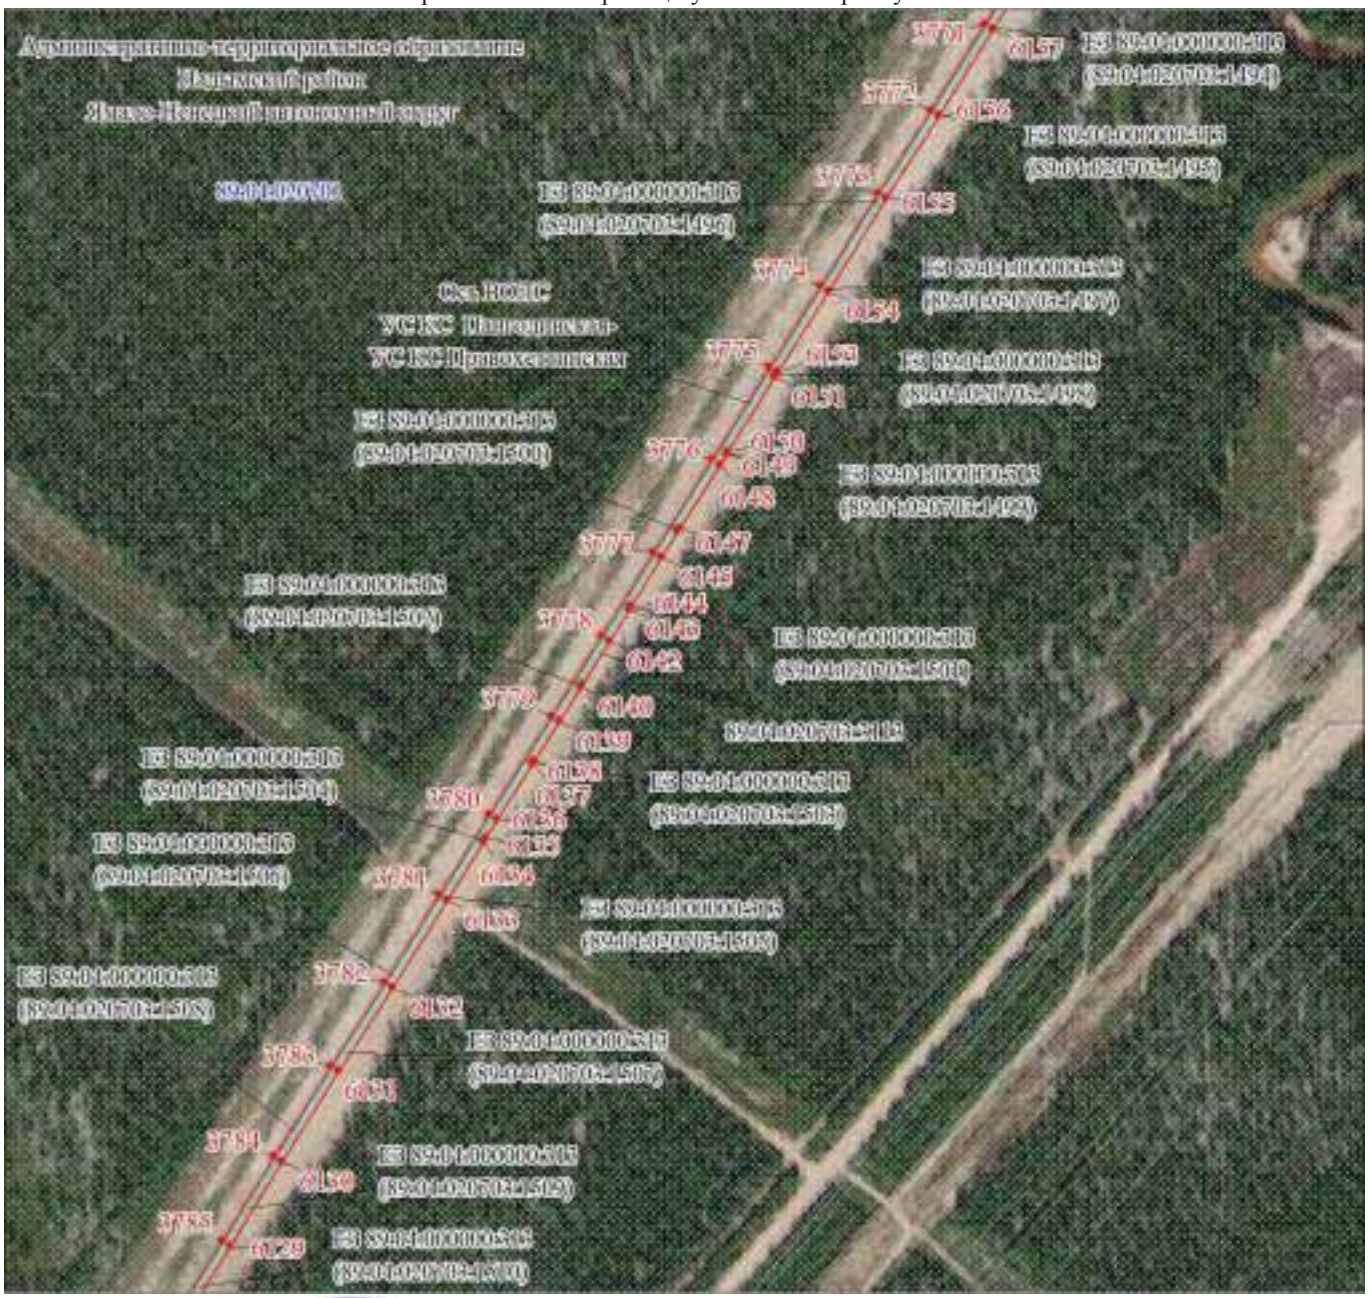

Масштаб 1:5000

Используемые условные знаки и обозначения:

Условные обозначения представлены на листе 220

Подпись Самодурова Д. Ю.

Дата 15 мая 2024 г.

Место для оттиска печати (при наличии) лица, составившего описание местоположения границ объекта

Раздел 4

Графическое описание местоположения границ публичного сервитута

Схема расположения границ публичного сервитута № 208



Масштаб 1:5000

Используемые условные знаки и обозначения:

Условные обозначения представлены на листе 220

Подпись Самодурова Д. Ю.

Дата 15 мая 2024 г.

Место для оттиска печати (при наличии) лица, составившего описание местоположения границ объекта

Раздел 4

Графическое описание местоположения границ публичного сервитута

Схема расположения границ публичного сервитута № 209



Масштаб 1:5000

Используемые условные знаки и обозначения:

Условные обозначения представлены на листе 220

Подпись Самодурова Д. Ю.


Дата 15 мая 2024 г.

Место для оттиска печати (при наличии) лица, составившего описание местоположения границ объекта

Раздел 4

Графическое описание местоположения границ публичного сервитута

Схема расположения границ публичного сервитута № 210

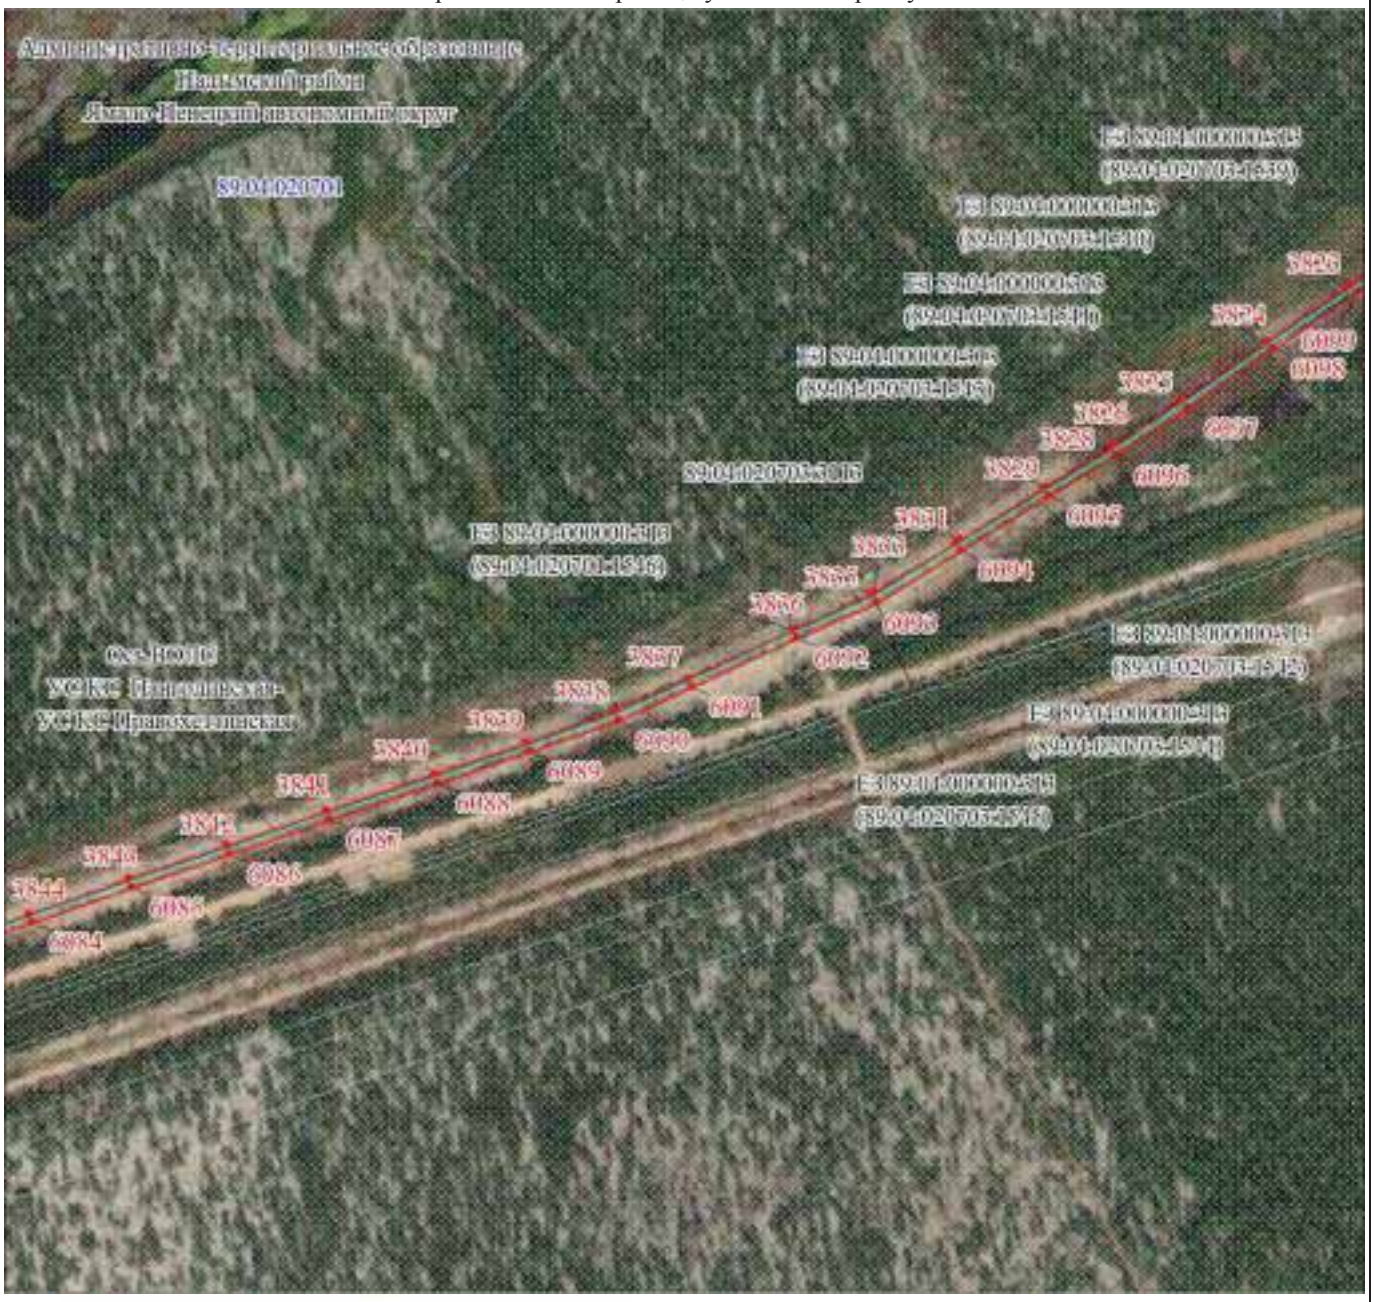

Масштаб 1:5000

Используемые условные знаки и обозначения:

Условные обозначения представлены на листе 220

Подпись Самодурова Д. Ю.

Дата 15 мая 2024 г.

Место для оттиска печати (при наличии) лица, составившего описание местоположения границ объекта

Раздел 4

Графическое описание местоположения границ публичного сервитута

Схема расположения границ публичного сервитута № 211



Масштаб 1:5000

Используемые условные знаки и обозначения:

Условные обозначения представлены на листе 220

Подпись Самодурова Д. Ю.


Дата 15 мая 2024 г.

Место для оттиска печати (при наличии) лица, составившего описание местоположения границ объекта

Раздел 4

Графическое описание местоположения границ публичного сервитута

Схема расположения границ публичного сервитута№ 212

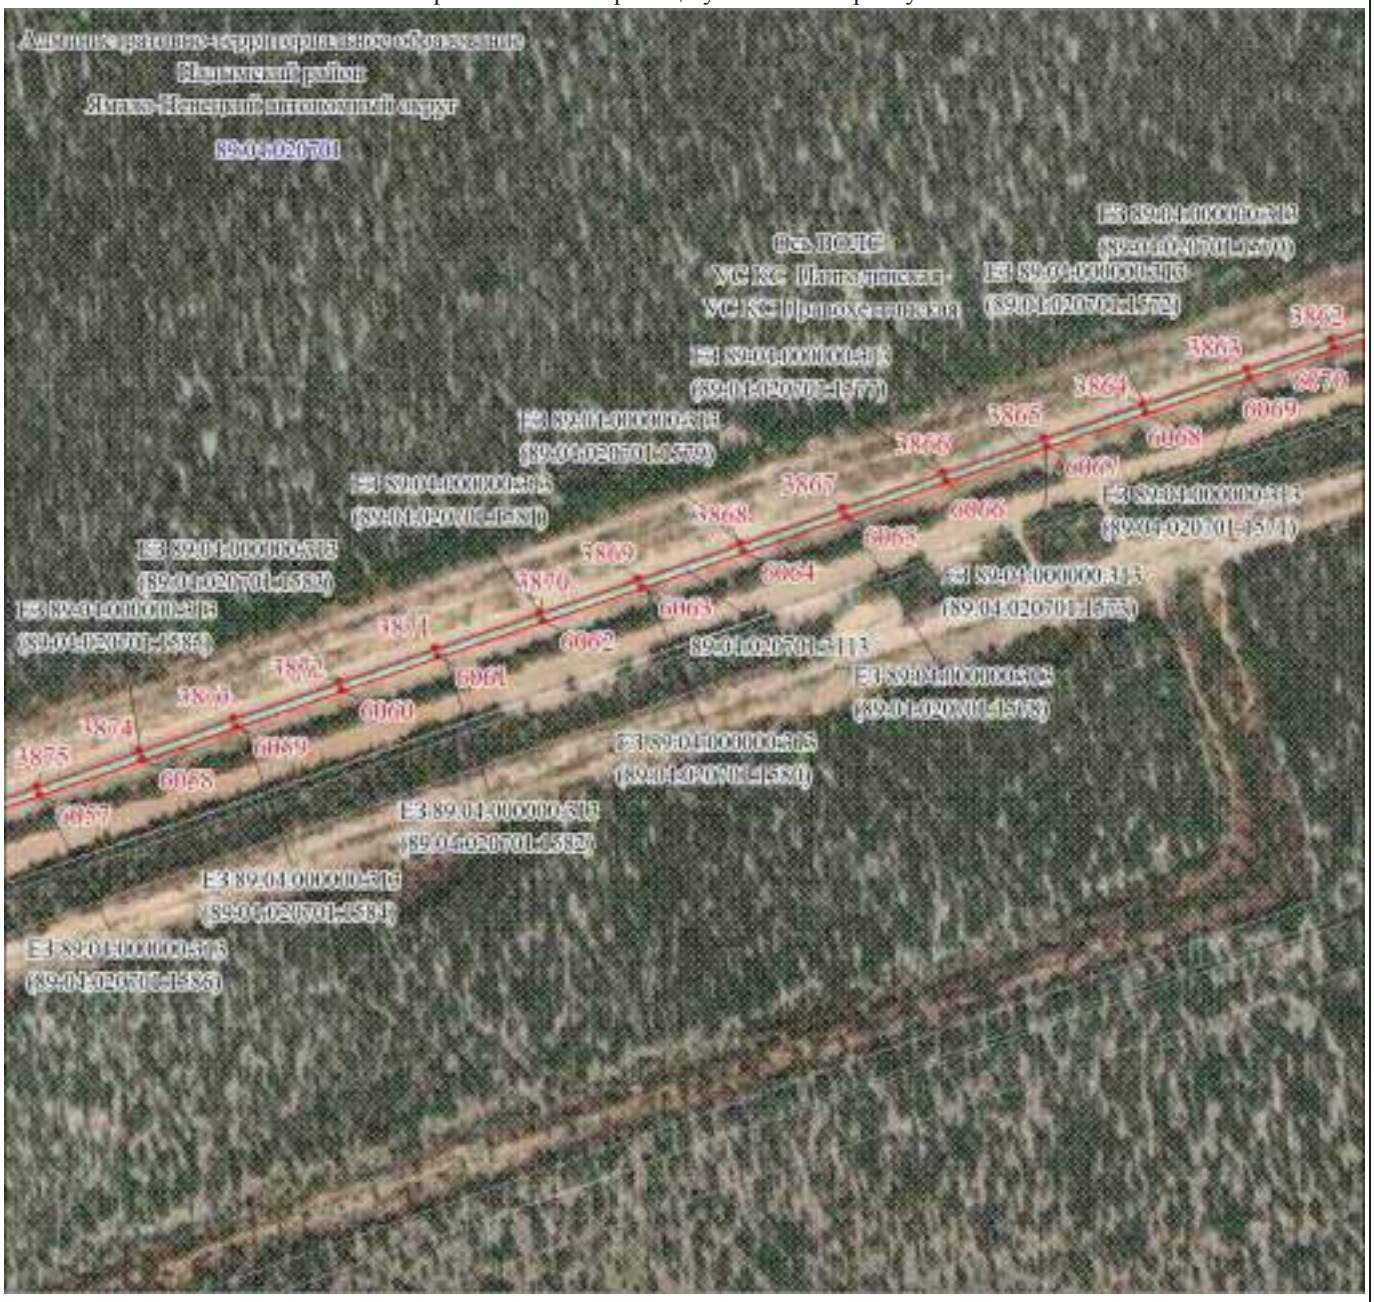

Масштаб 1:5000

Используемые условные знаки и обозначения:

Условные обозначения представлены на листе 220

Подпись Самодурова Д. Ю.

Дата 15 мая 2024 г.

Место для оттиска печати (при наличии) лица, составившего описание местоположения границ объекта

Раздел 4

Графическое описание местоположения границ публичного сервитута
Схема расположения границ публичного сервитута № 213



Масштаб 1:5000

Используемые условные знаки и обозначения:

Условные обозначения представлены на листе 220

Подпись _____ Самодурова Д. Ю.


Дата 15 мая 2024 г.

Место для оттиска печати (при наличии) лица, составившего описание местоположения границ объекта

Раздел 4

Графическое описание местоположения границ публичного сервитута

Схема расположения границ публичного сервитута № 214

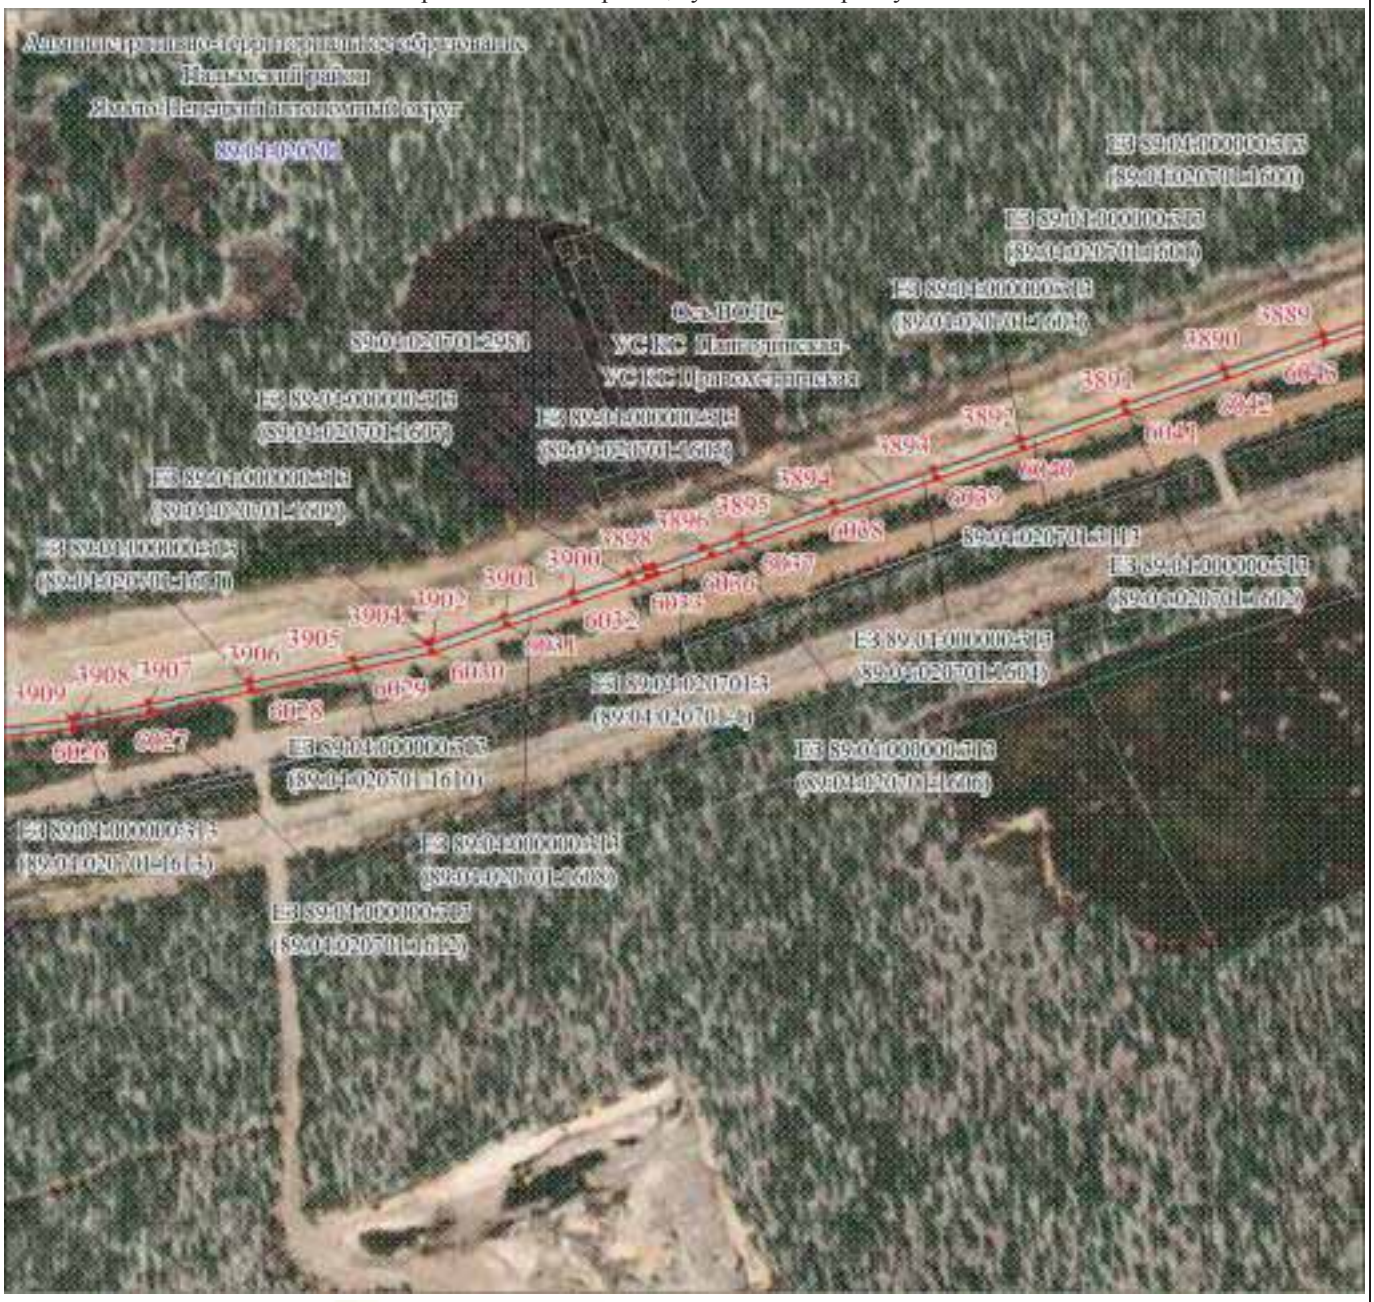

Масштаб 1:5000

Используемые условные знаки и обозначения:

Условные обозначения представлены на листе 220

Подпись Самодурова Д. Ю.

Дата 15 мая 2024 г.

Место для оттиска печати (при наличии) лица, составившего описание местоположения границ объекта

Раздел 4

Графическое описание местоположения границ публичного сервитута

Схема расположения границ публичного сервитута № 215


Ось ЗПЛ ГС
УТС-8 с Панаевская-
УТС-8 с Правохеттинская
Ось ЗПЛ ГС УТС-9 с
УТС-8 с Правохеттинская-
УТС-8 с Надымское ЛПУМГ
Ось ЗПЛ ГС УТС-8 с
УТС-8 с Надымское ЛПУМГ
Ось ЗПЛ ГС УТС-8 с
УТС-8 с Правохеттинская

Раздел 4

Графическое описание местоположения границ публичного сервитута

Схема расположения границ публичного сервитута № 216



Масштаб 1:5000

Используемые условные знаки и обозначения:

Условные обозначения представлены на листе 220

Подпись Самодурова Д. Ю.

Дата 15 мая 2024 г.

Место для оттиска печати (при наличии) лица, составившего описание местоположения границ объекта

Раздел 4

Графическое описание местоположения границ публичного сервитута

Схема расположения границ публичного сервитута № 217



Масштаб 1:5000

Используемые условные знаки и обозначения:

Условные обозначения представлены на листе 220

Подпись Самодурова Д. Ю.

Самодурова Дарья Юрьевна

Дата 15 мая 2024 г.

Место для оттиска печати (при наличии) лица, составившего описание местоположения границ объекта

Раздел 4

Графическое описание местоположения границ публичного сервитута

Схема расположения границ публичного сервитута № 218



Масштаб 1:5000

Используемые условные знаки и обозначения:

Условные обозначения представлены на листе 220

Подпись Самодурова Д. Ю.


Дата 15 мая 2024 г.

Место для оттиска печати (при наличии) лица, составившего описание местоположения границ объекта

Раздел 4

Графическое описание местоположения границ публичного сервитута

Схема расположения границ публичного сервитута № 219

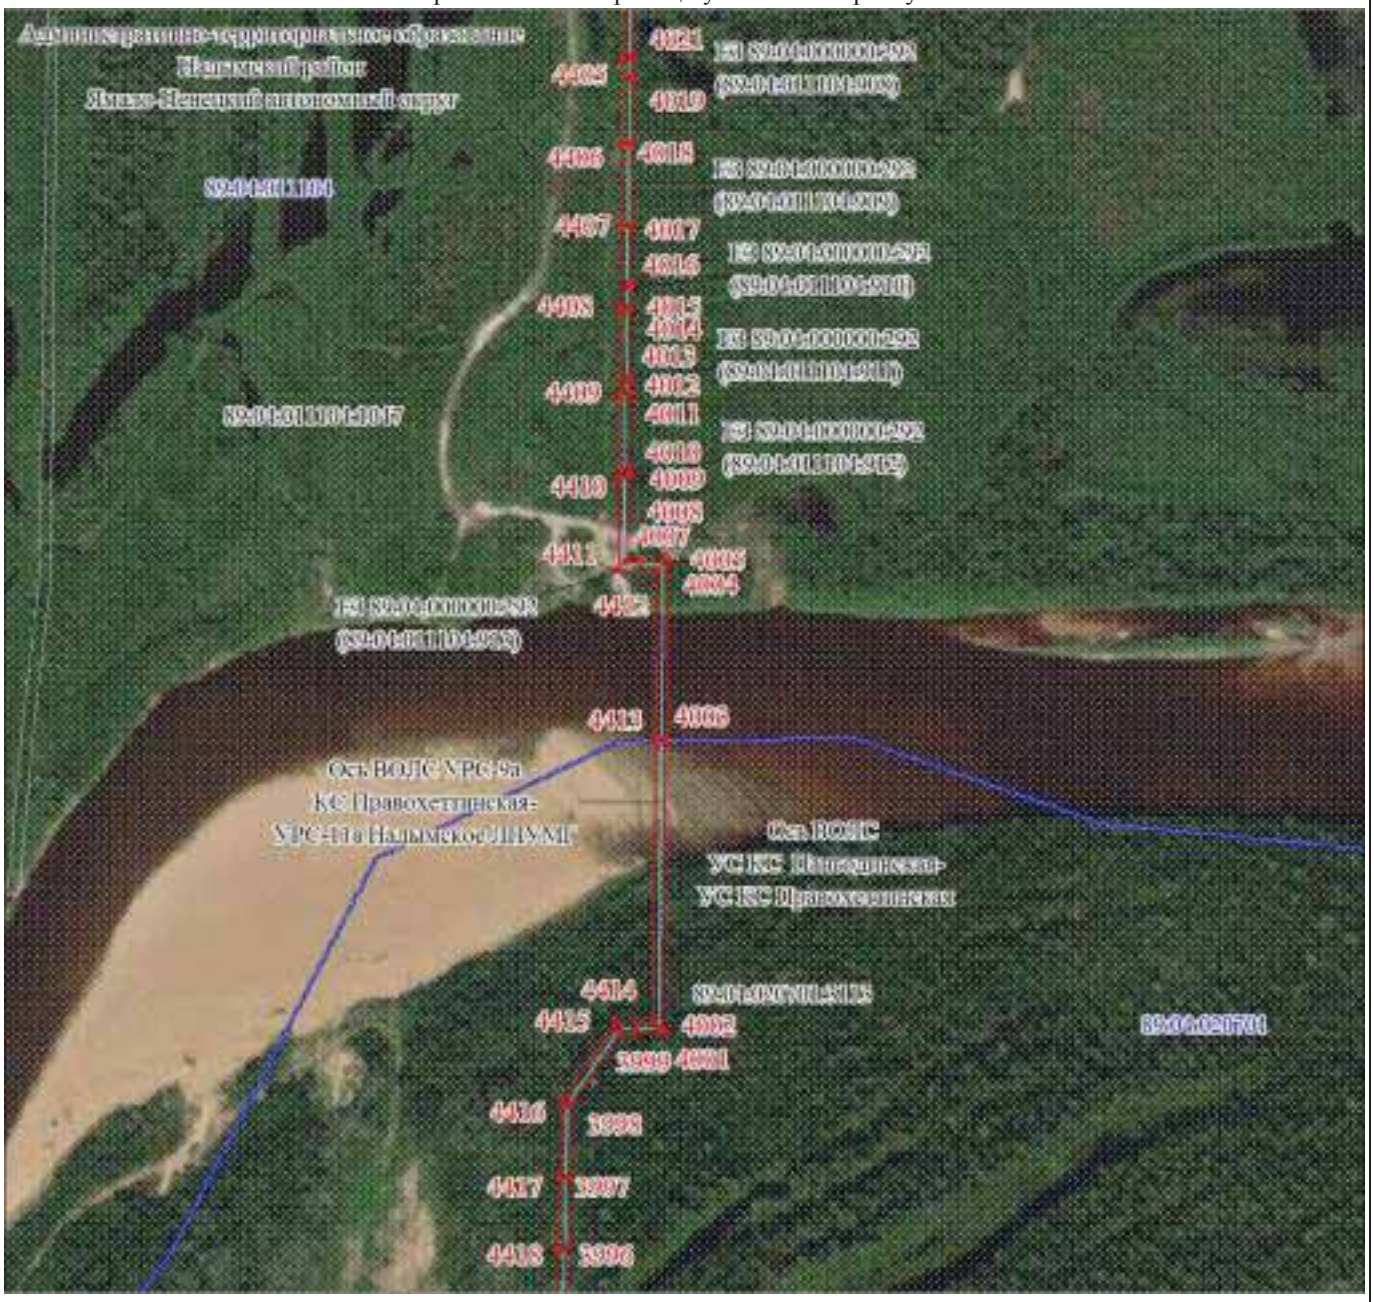

Масштаб 1:5000

Используемые условные знаки и обозначения:

Условные обозначения представлены на листе 220

Подпись Самодурова Д. Ю.

Дата 15 мая 2024 г.

Место для оттиска печати (при наличии) лица, составившего описание местоположения границ объекта

Раздел 4

Графическое описание местоположения границ публичного сервитута

Схема расположения границ публичного сервитута № 220



Масштаб 1:5000

Используемые условные знаки и обозначения:

Условные обозначения представлены на листе 220

Подпись Самодурова Д. Ю.

Дата 15 мая 2024 г.

Место для оттиска печати (при наличии) лица, составившего описание местоположения границ объекта

Раздел 4

Графическое описание местоположения границ публичного сервитута

Схема расположения границ публичного сервитута № 221



Раздел 4

Графическое описание местоположения границ публичного сервитута

Схема расположения границ публичного сервитута № 222



Масштаб 1:5000

Используемые условные знаки и обозначения:

Условные обозначения представлены на листе 220

Подпись Самодурова Д. Ю.

Дата 15 мая 2024 г.

Место для оттиска печати (при наличии) лица, составившего описание местоположения границ объекта

Раздел 4

Графическое описание местоположения границ публичного сервитута


Схема расположения границ публичного сервитута № 223



Раздел 4

Графическое описание местоположения границ публичного сервитута

Схема расположения границ публичного сервитута № 224

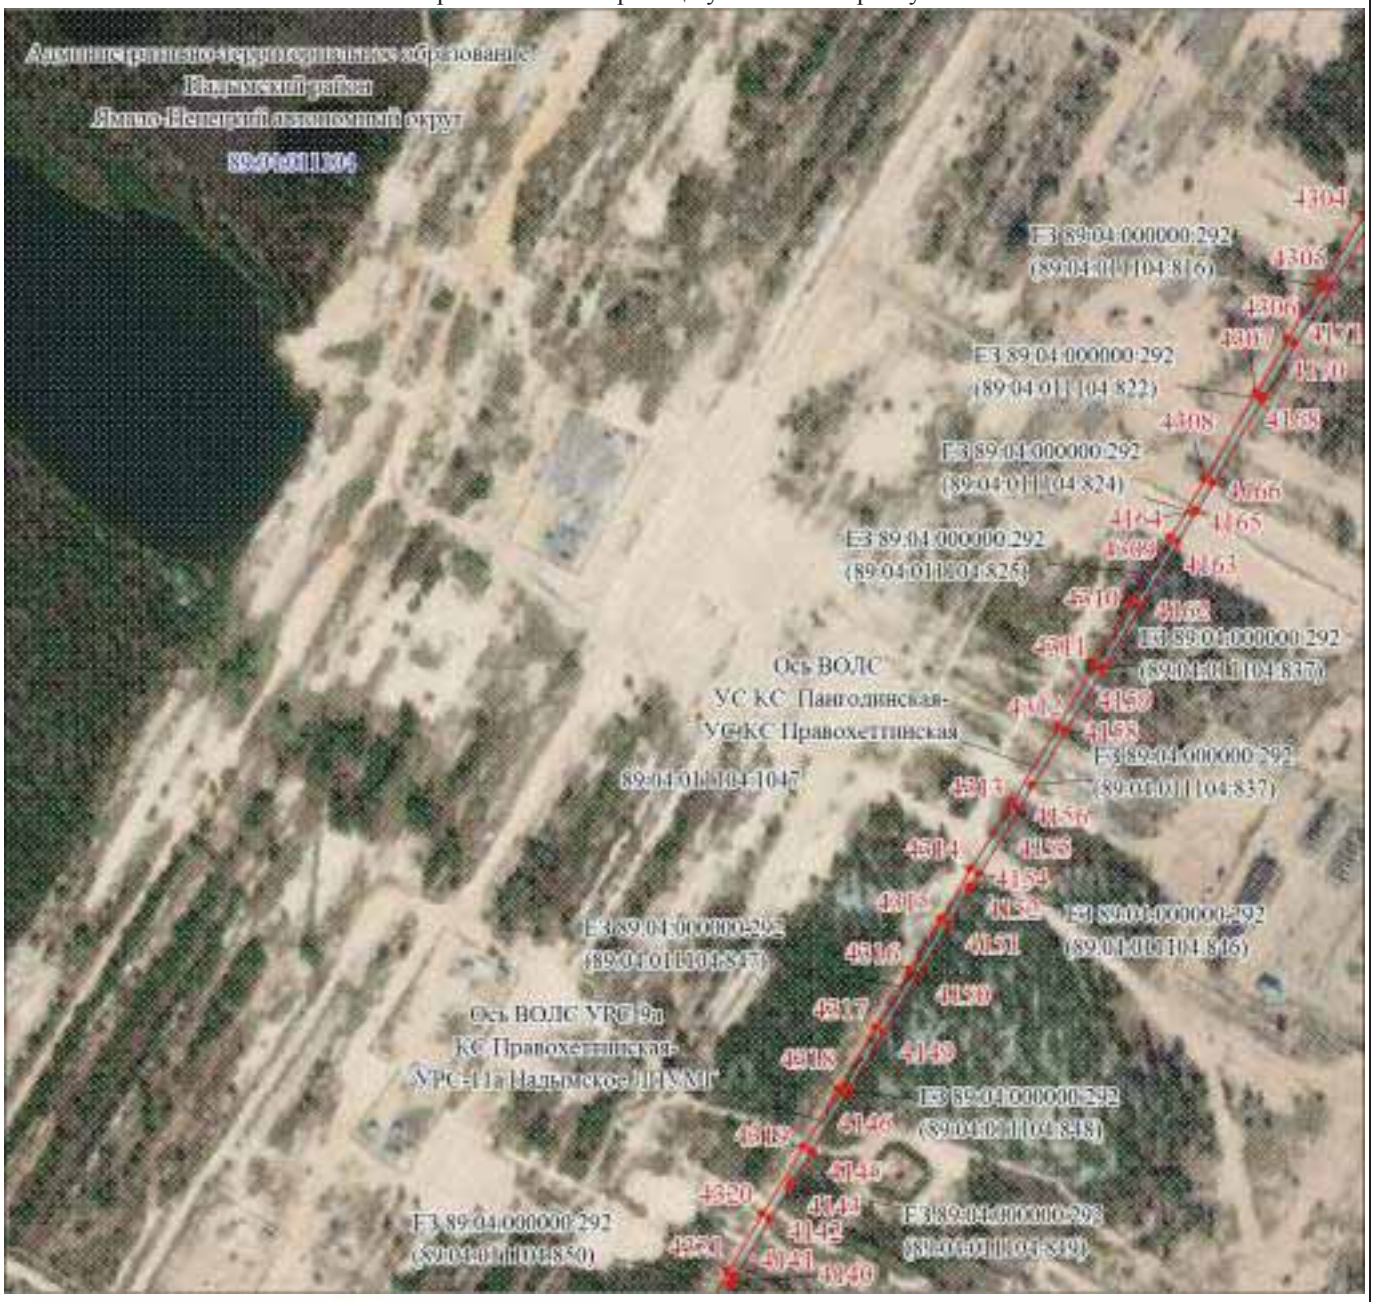

Масштаб 1:5000

Используемые условные знаки и обозначения:

Условные обозначения представлены на листе 220


Подпись Самодурова Д. Ю.

Дата 15 мая 2024 г.

Место для оттиска печати (при наличии) лица, составившего описание местоположения границ объекта

Раздел 4

Графическое описание местоположения границ публичного сервитута
Схема расположения границ публичного сервитута № 225

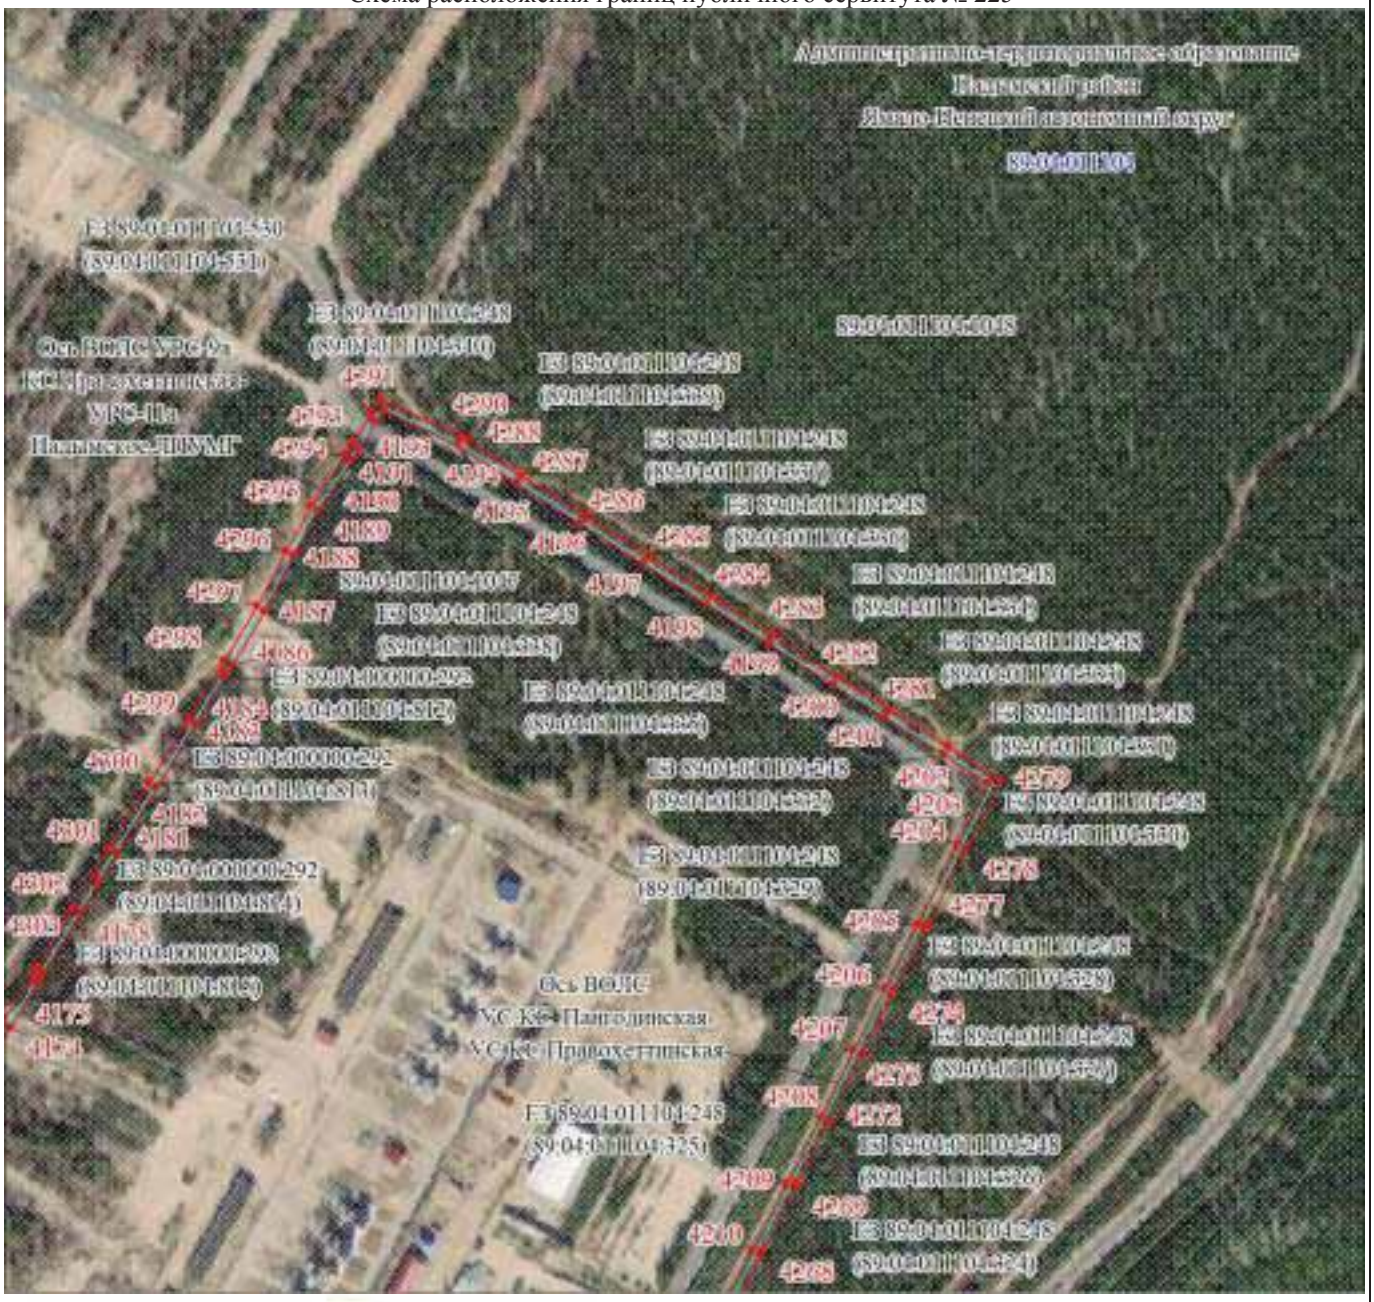

Масштаб 1:5000

Используемые условные знаки и обозначения:

Условные обозначения представлены на листе 220

Подпись Самодурова Д. Ю.

Дата 15 мая 2024 г.

Место для оттиска печати (при наличии) лица, составившего описание местоположения границ объекта

Раздел 4

Графическое описание местоположения границ публичного сервитута

Схема расположения границ публичного сервитута № 226



Масштаб 1:5000

Используемые условные знаки и обозначения:

Условные обозначения представлены на листе 220

Подпись Самодурова Д. Ю.


Дата 15 мая 2024 г.

Место для оттиска печати (при наличии) лица, составившего описание местоположения границ объекта

Раздел 4

Графическое описание местоположения границ публичного сервитута

Схема расположения границ публичного сервитута № 227

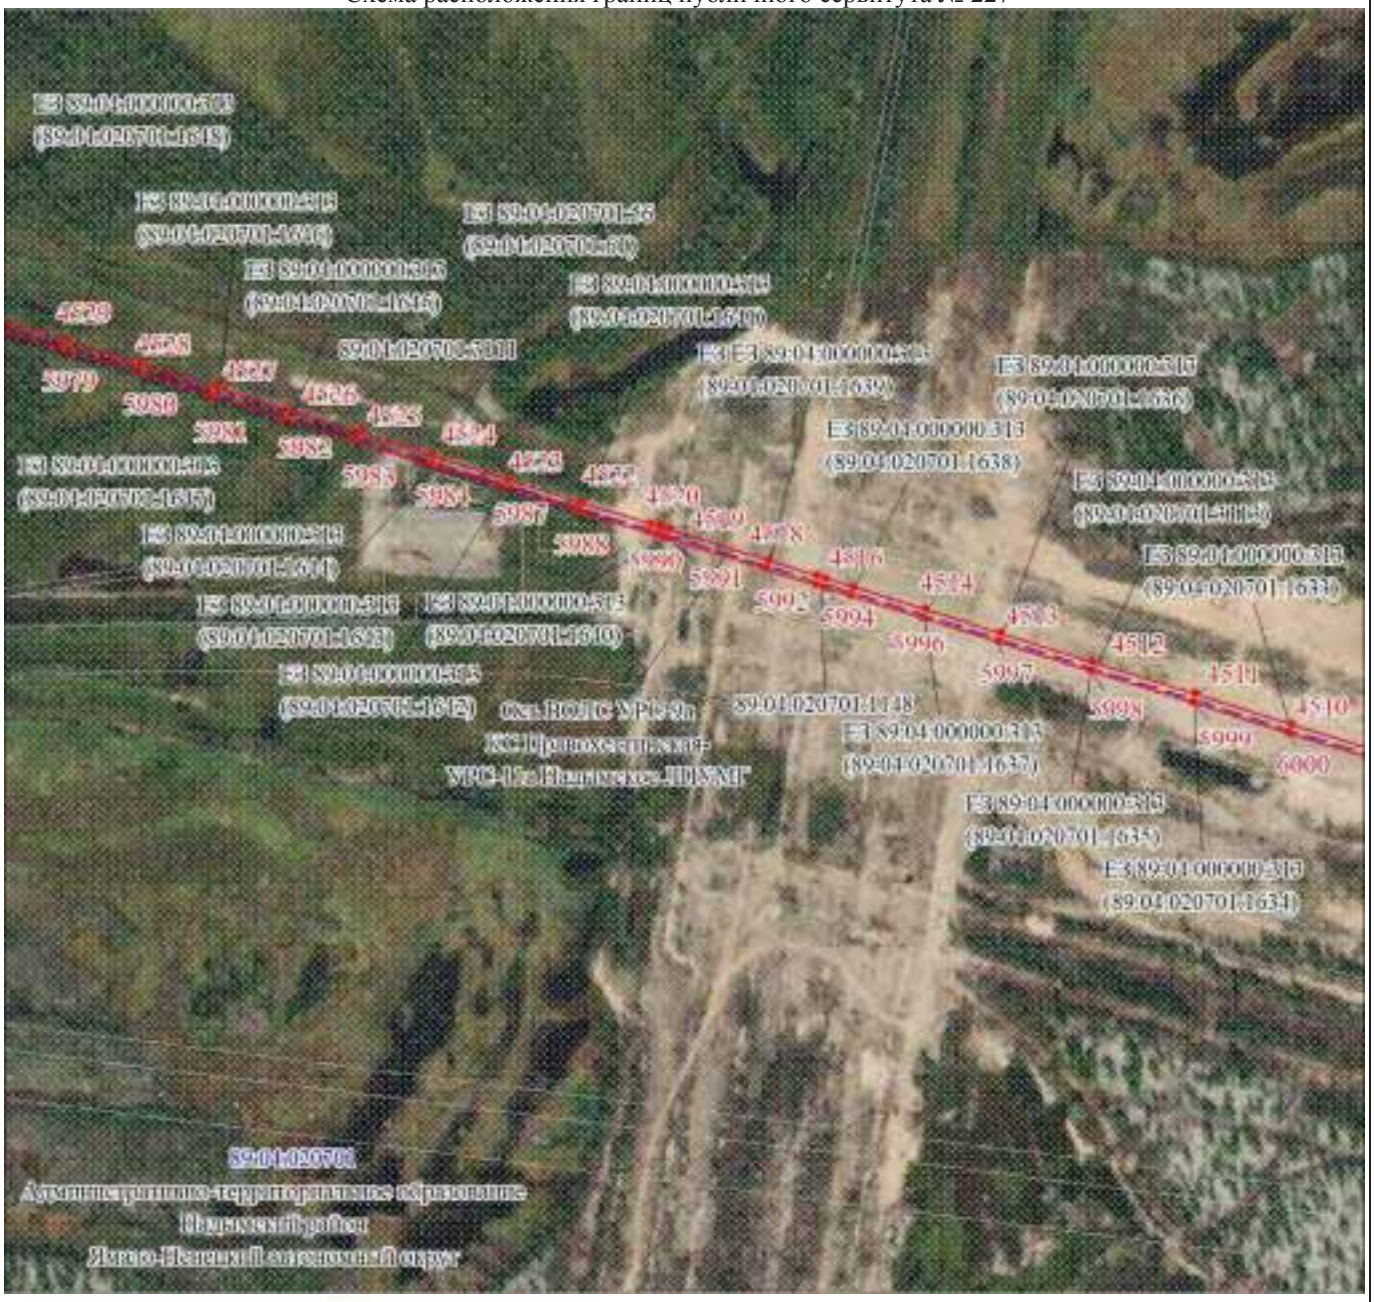

Масштаб 1:5000

Используемые условные знаки и обозначения:

Условные обозначения представлены на листе 220

Подпись Самолурова Д. Ю.


Дата 15 мая 2024 г.

Место для оттиска печати (при наличии) лица, составившего описание местоположения границ объекта

Раздел 4

Графическое описание местоположения границ публичного сервитута

Схема расположения границ публичного сервитута № 228

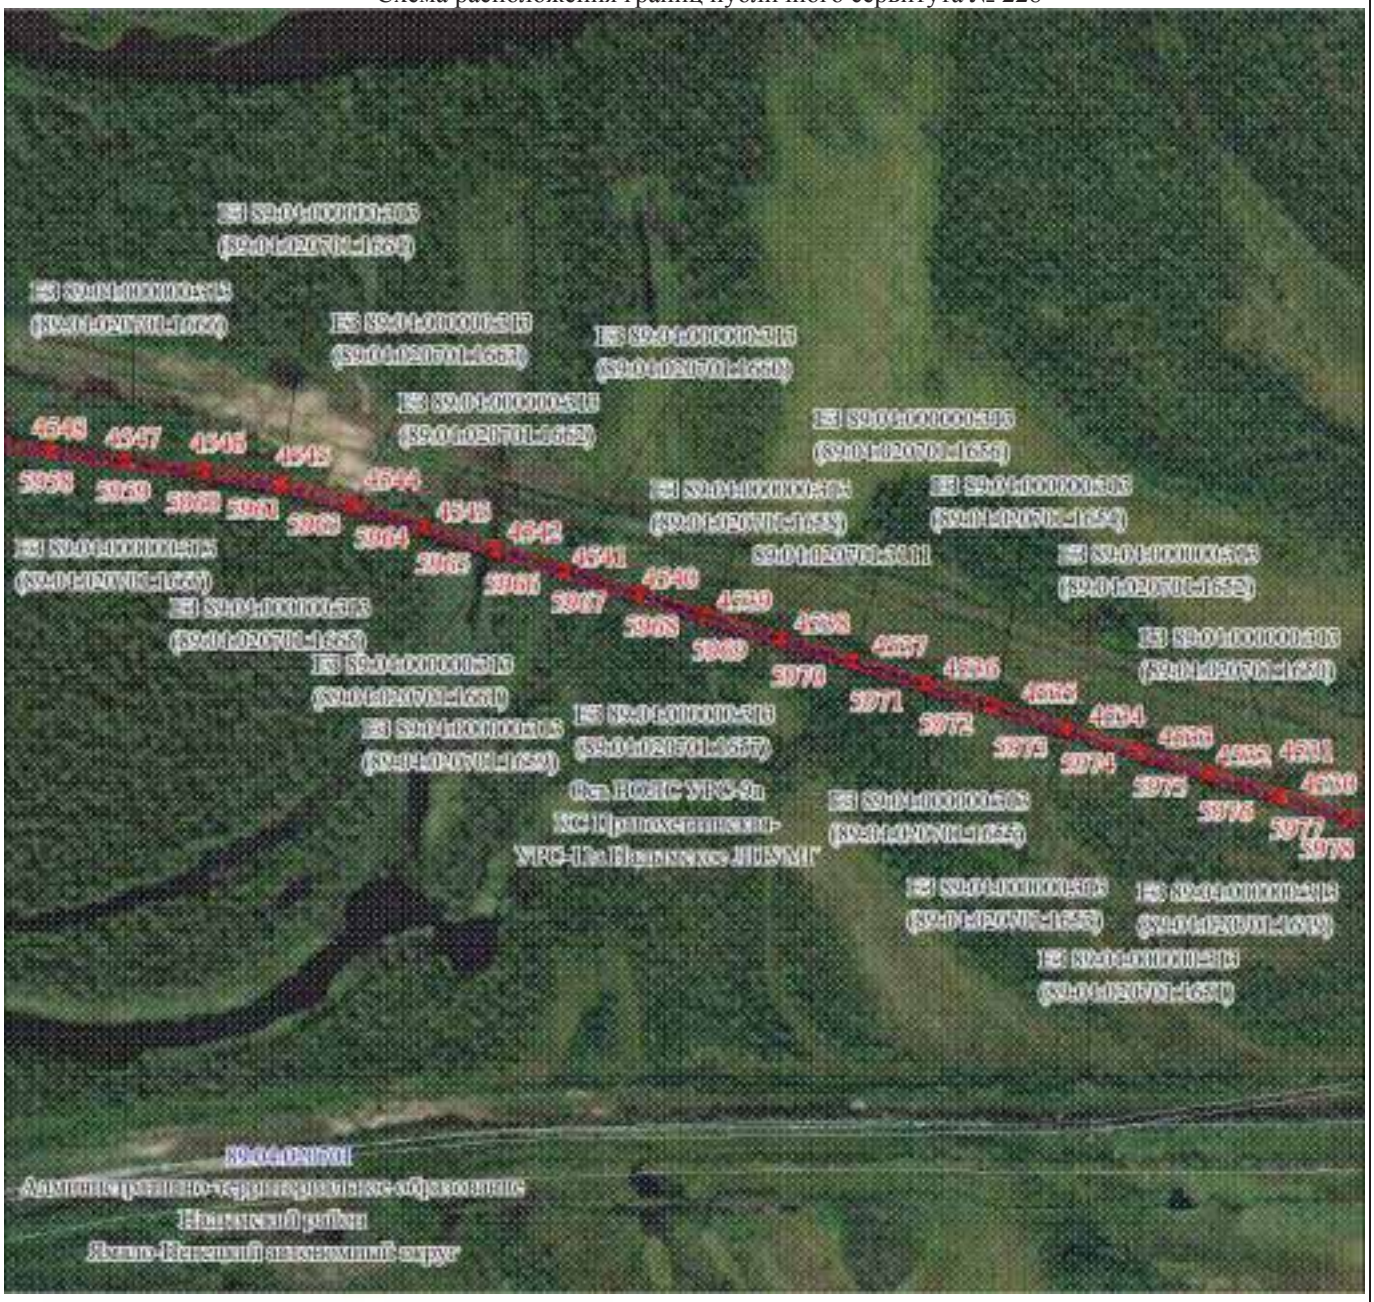

Масштаб 1:5000

Используемые условные знаки и обозначения:

Условные обозначения представлены на листе 220


Подпись Самодурова Д. Ю.

Дата 15 мая 2024 г.

Место для оттиска печати (при наличии) лица, составившего описание местоположения границ объекта

Раздел 4

Графическое описание местоположения границ публичного сервитута
Схема расположения границ публичного сервитута № 229

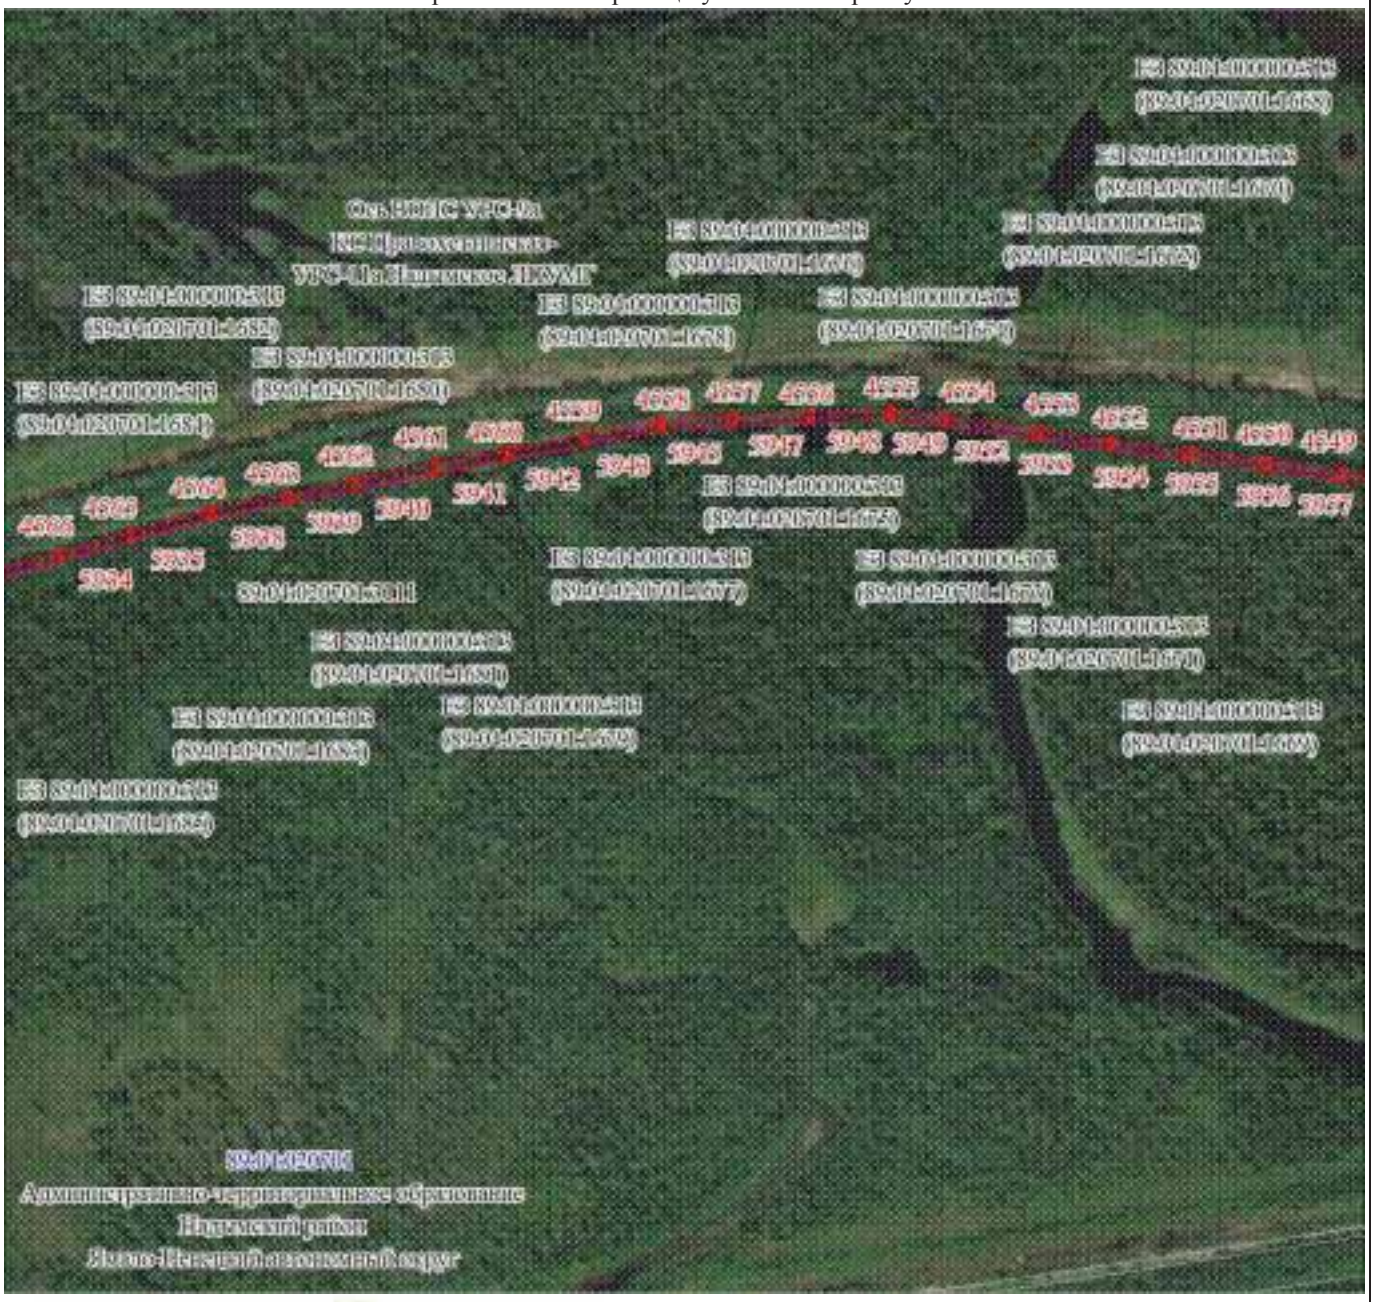

Масштаб 1:5000

Используемые условные знаки и обозначения:

Условные обозначения представлены на листе 220

Подпись Самодурова Д. Ю.


Дата 15 мая 2024 г.

Место для оттиска печати (при наличии) лица, составившего описание местоположения границ объекта

Раздел 4

Графическое описание местоположения границ публичного сервитута

Схема расположения границ публичного сервитута № 230

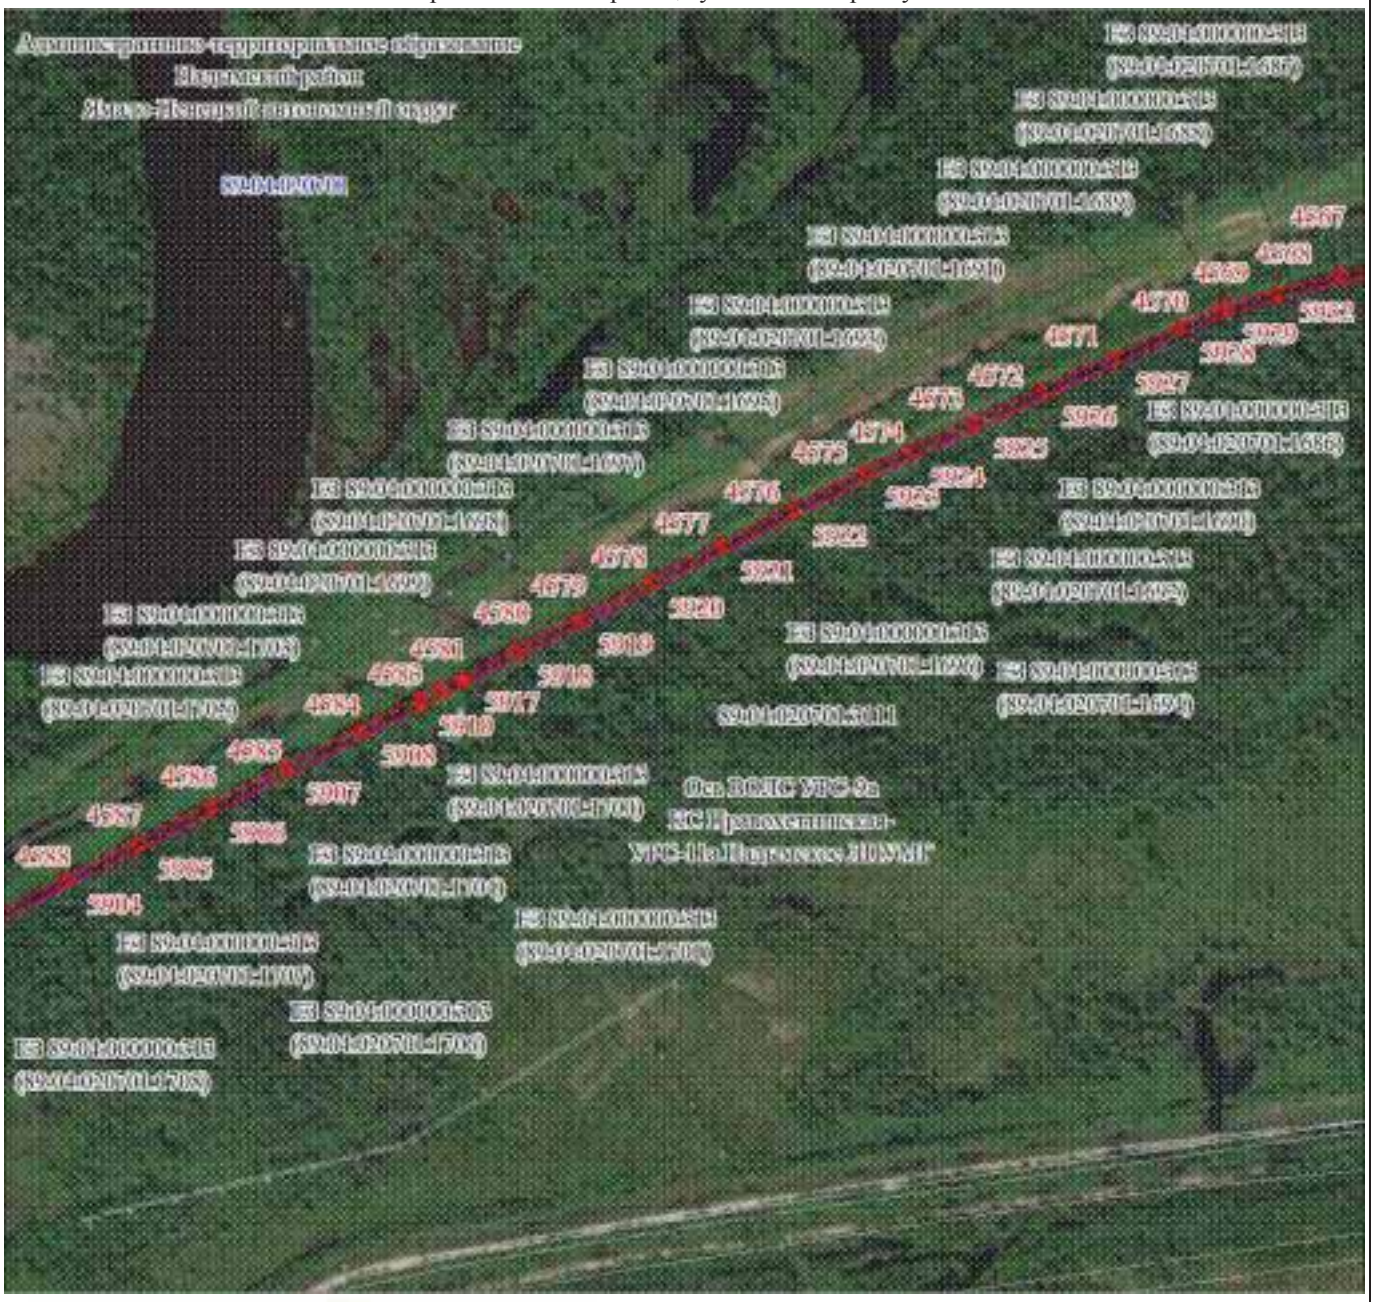

Масштаб 1:5000

Используемые условные знаки и обозначения:

Условные обозначения представлены на листе 220

Подпись Самолурова Д. Ю.


Дата 15 мая 2024 г.

Место для оттиска печати (при наличии) лица, составившего описание местоположения границ объекта

Раздел 4

Графическое описание местоположения границ публичного сервитута

Схема расположения границ публичного сервитута № 231

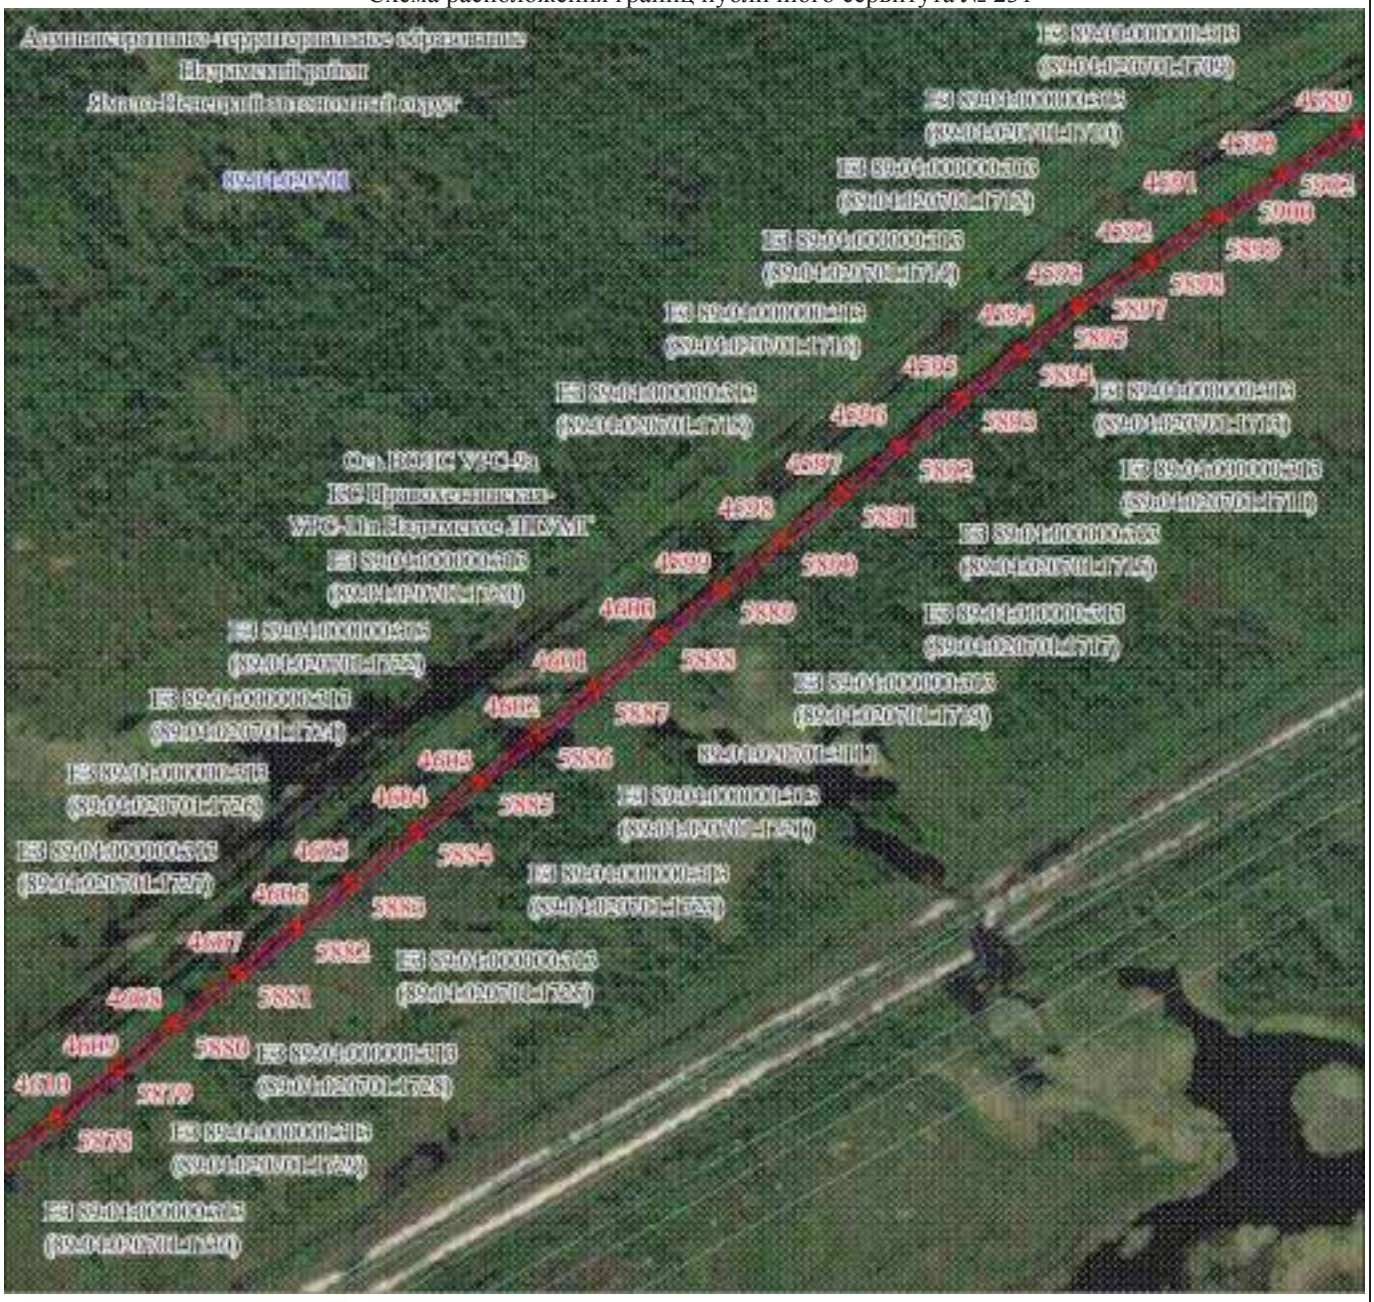

Масштаб 1:5000

Используемые условные знаки и обозначения:

Условные обозначения представлены на листе 220

Подпись Самодурова Д. Ю.

Дата 15 мая 2024 г.

Место для оттиска печати (при наличии) лица, составившего описание местоположения границ объекта

Раздел 4

Графическое описание местоположения границ публичного сервитута

Схема расположения границ публичного сервитута № 232



Масштаб 1:5000

Используемые условные знаки и обозначения:

Условные обозначения представлены на листе 220

Подпись Самодурова Д. Ю.


Дата 15 мая 2024 г.

Место для оттиска печати (при наличии) лица, составившего описание местоположения границ объекта

Раздел 4

Графическое описание местоположения границ публичного сервитута

Схема расположения границ публичного сервитута № 233

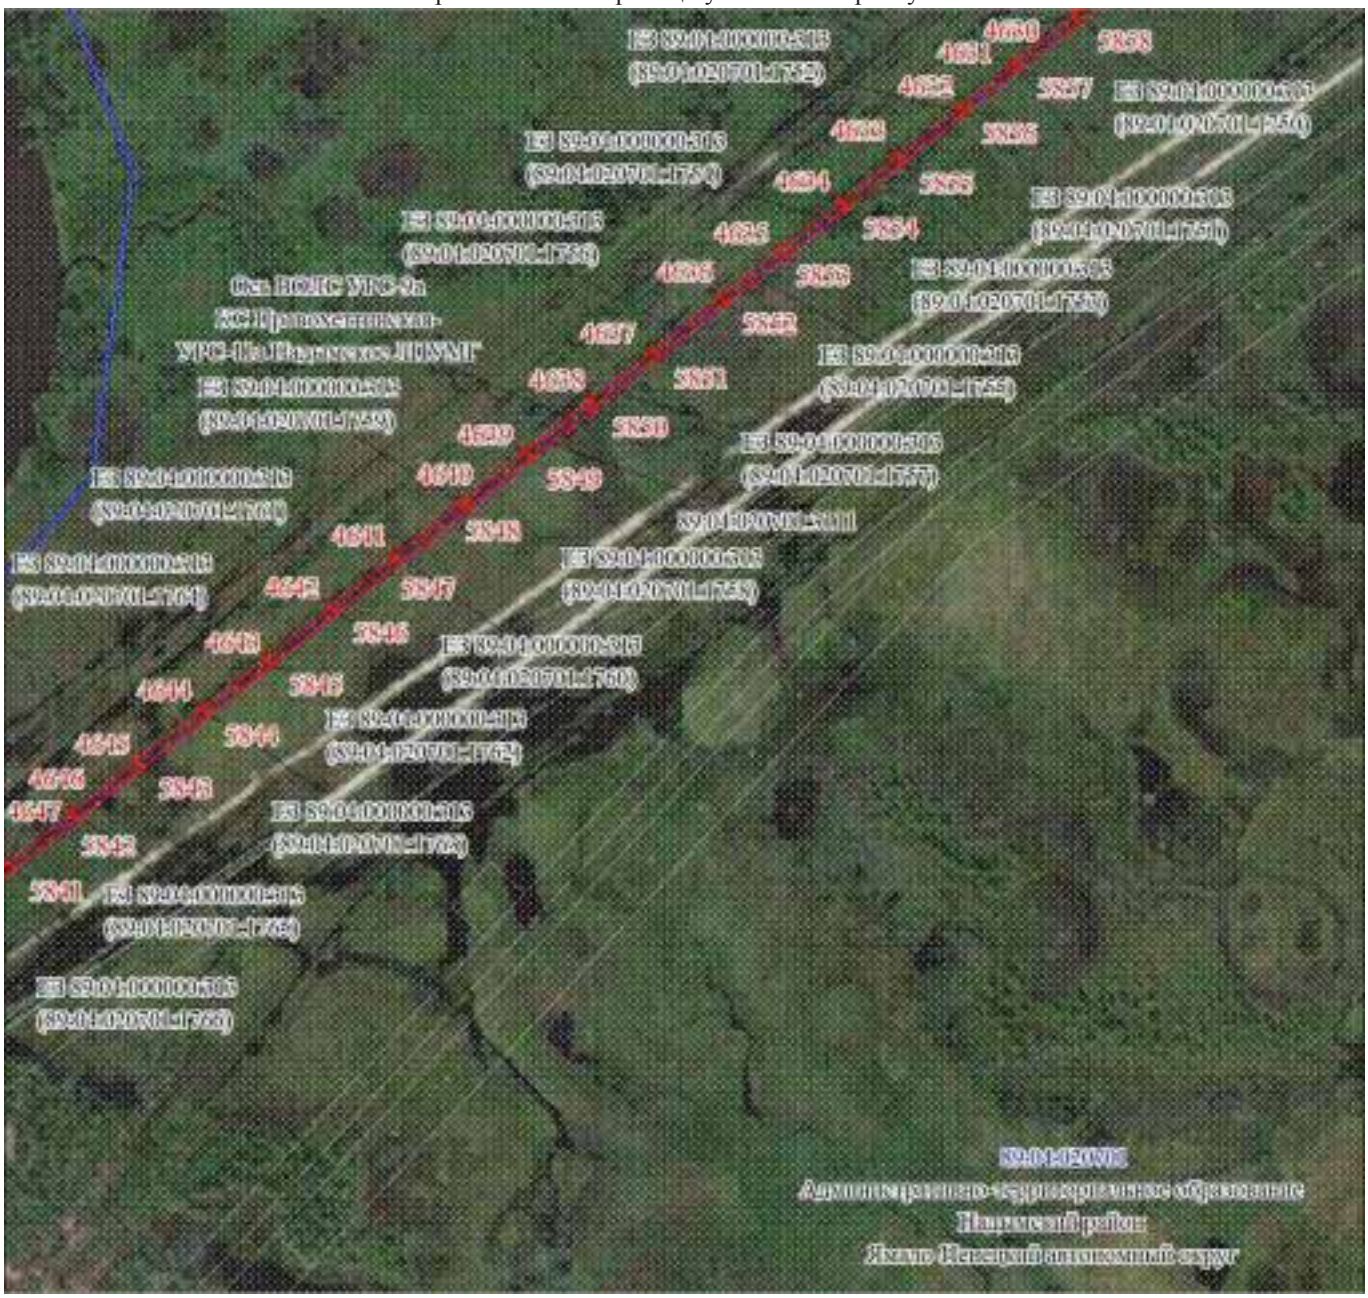

Масштаб 1:5000

Используемые условные знаки и обозначения:

Условные обозначения представлены на листе 220

Подпись _____ Самодурова Д. Ю.

Дата 15 мая 2024 г.

Место для оттиска печати (при наличии) лица, составившего описание местоположения границ объекта

Раздел 4

Графическое описание местоположения границ публичного сервитута

Схема расположения границ публичного сервитута № 234



Масштаб 1:5000

Используемые условные знаки и обозначения:

Условные обозначения представлены на листе 220

Подпись Самодурова Д. Ю.

Самодурова Дарья Юрьевна


Дата 15 мая 2024 г.

Место для оттиска печати (при наличии) лица, составившего описание местоположения границ объекта

Раздел 4

Графическое описание местоположения границ публичного сервитута

Схема расположения границ публичного сервитута № 235

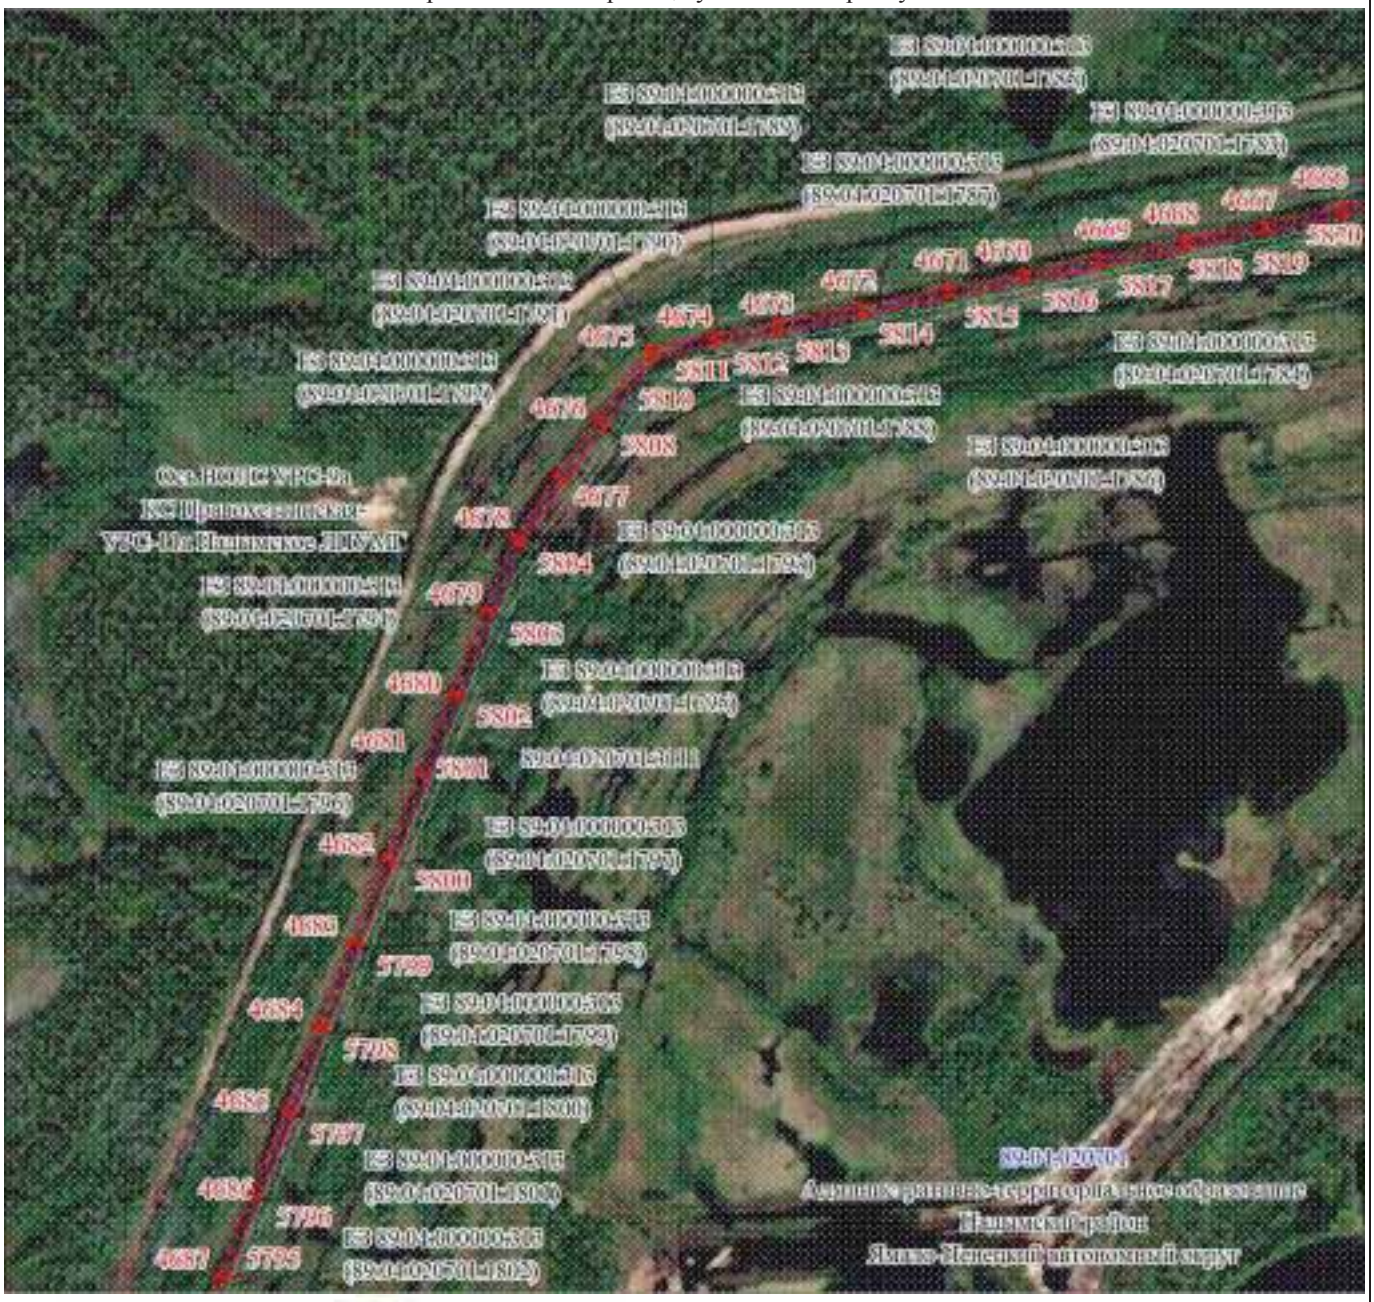

Масштаб 1:5000

Используемые условные знаки и обозначения:

Условные обозначения представлены на листе 220

Подпись Самодурова Д. Ю.


Дата 15 мая 2024 г.

Место для оттиска печати (при наличии) лица, составившего описание местоположения границ объекта

Раздел 4

Графическое описание местоположения границ публичного сервитута

Схема расположения границ публичного сервитута № 236

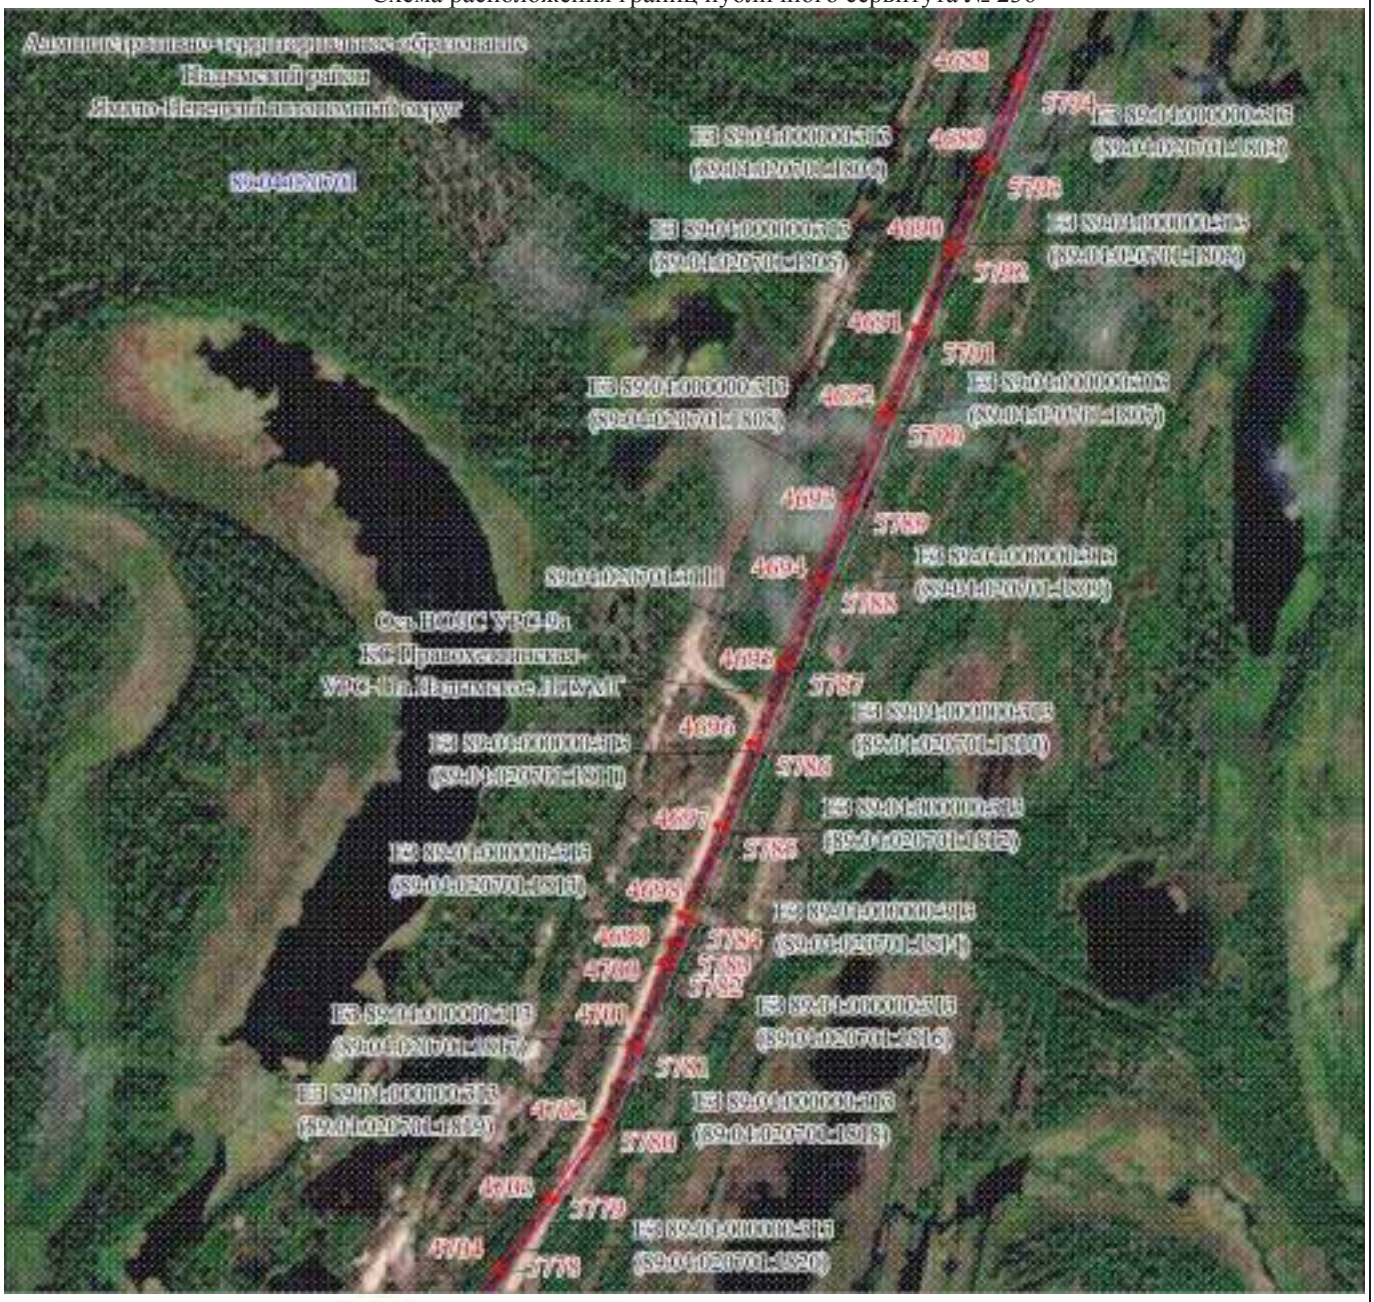

Масштаб 1:5000

Используемые условные знаки и обозначения:

Условные обозначения представлены на листе 220

Подпись Самодурова Д. Ю.


Дата 15 мая 2024 г.

Место для оттиска печати (при наличии) лица, составившего описание местоположения границ объекта

Раздел 4

Графическое описание местоположения границ публичного сервитута

Схема расположения границ публичного сервитута № 237

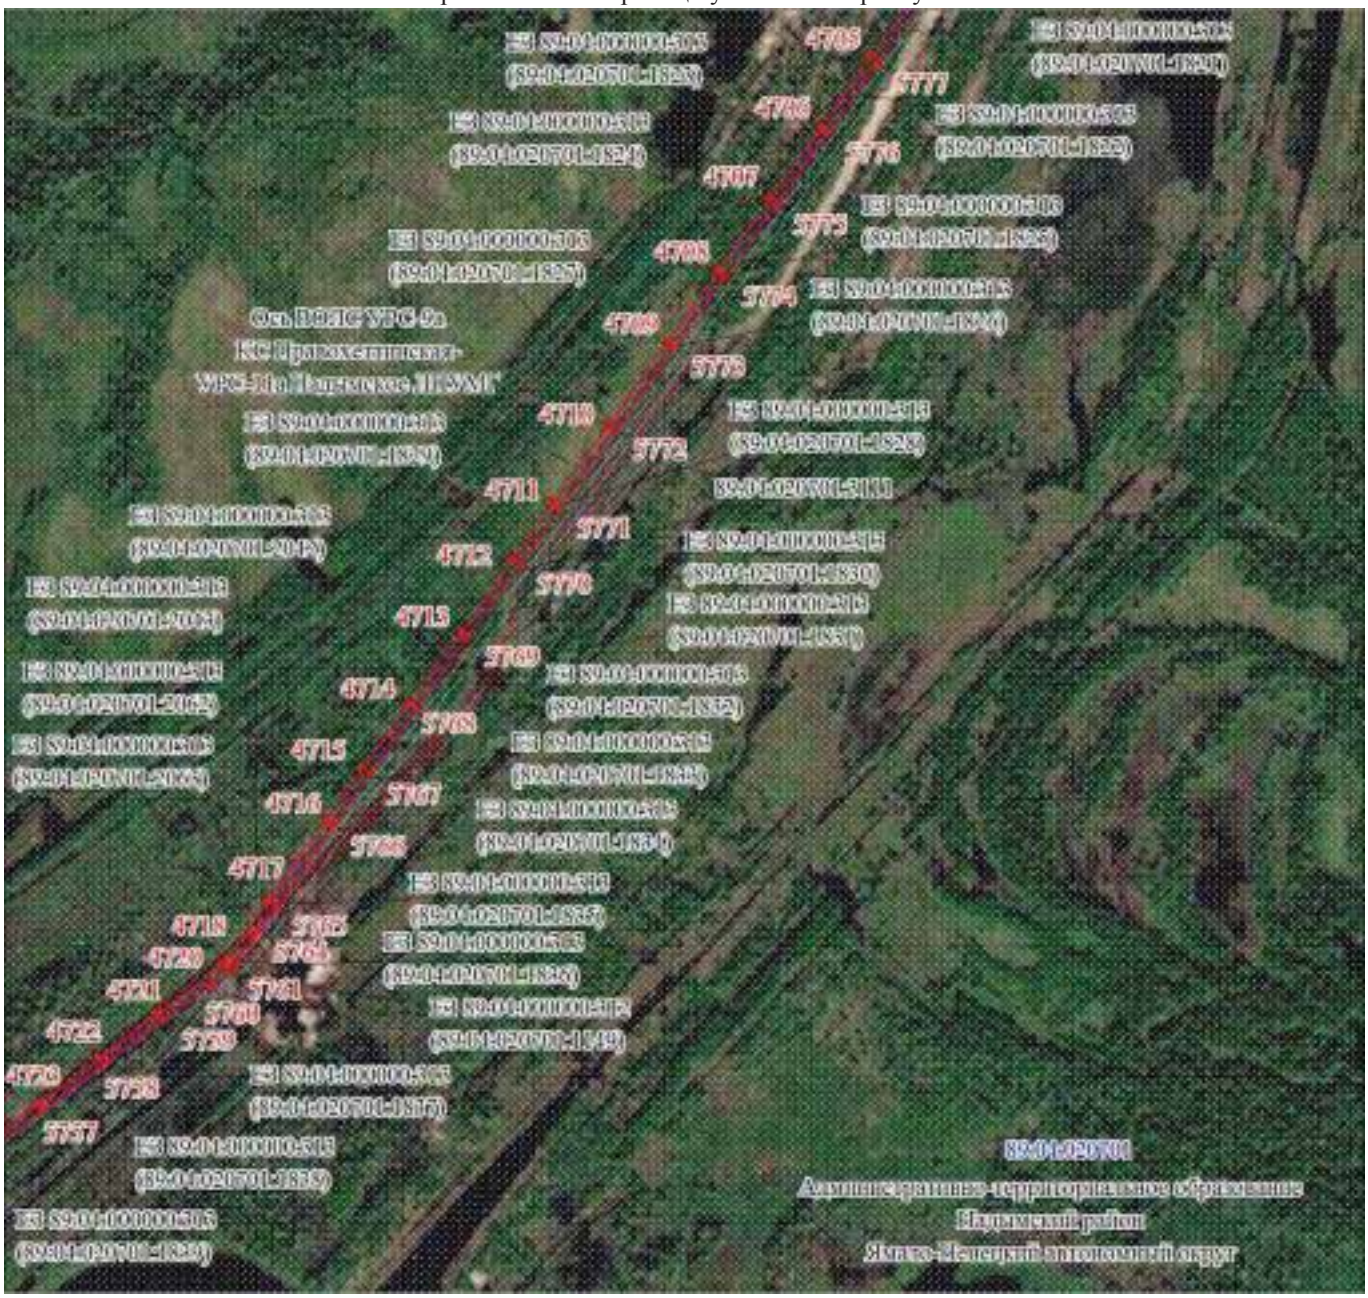

Масштаб 1:5000

Используемые условные знаки и обозначения:

Условные обозначения представлены на листе 220


Подпись Самодурова Д. Ю.

Дата 15 мая 2024 г.

Место для оттиска печати (при наличии) лица, составившего описание местоположения границ объекта

Раздел 4

Графическое описание местоположения границ публичного сервитута
Схема расположения границ публичного сервитута № 238

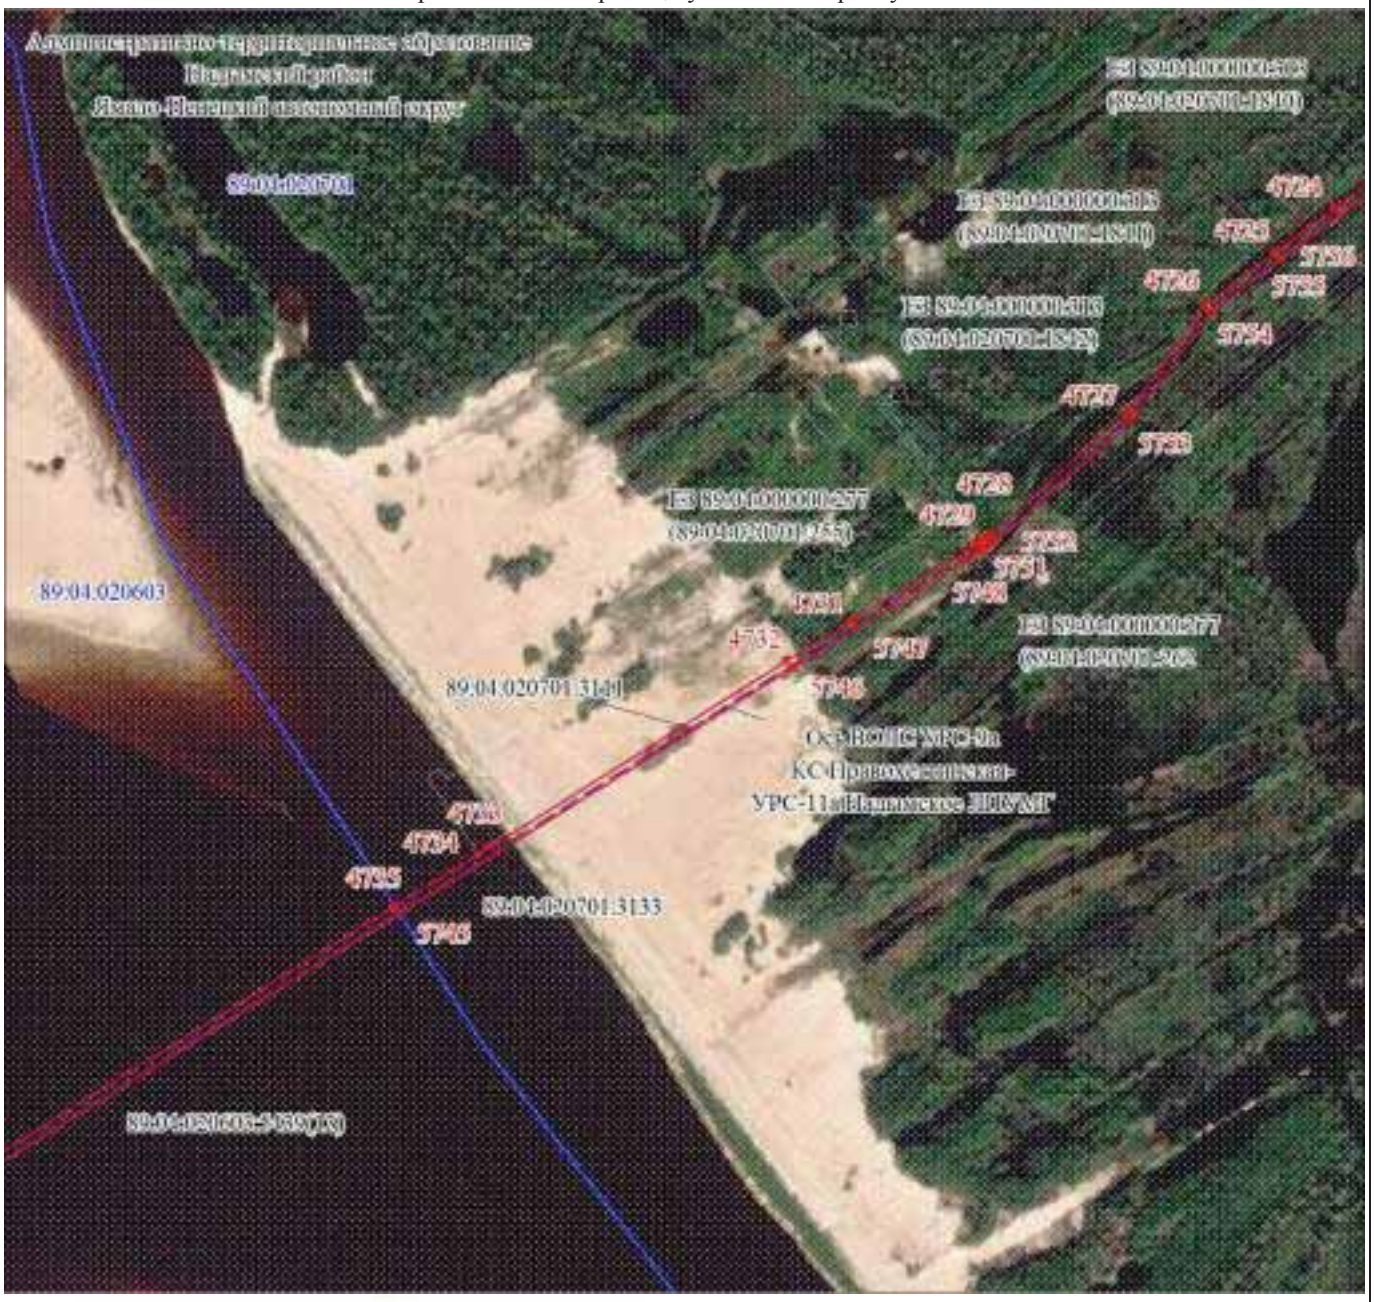

Масштаб 1:5000

Используемые условные знаки и обозначения:

Условные обозначения представлены на листе 220

Подпись Самодурова Д. Ю.


Дата 15 мая 2024 г.

Место для оттиска печати (при наличии) лица, составившего описание местоположения границ объекта

Раздел 4

Графическое описание местоположения границ публичного сервитута

Схема расположения границ публичного сервитута № 239

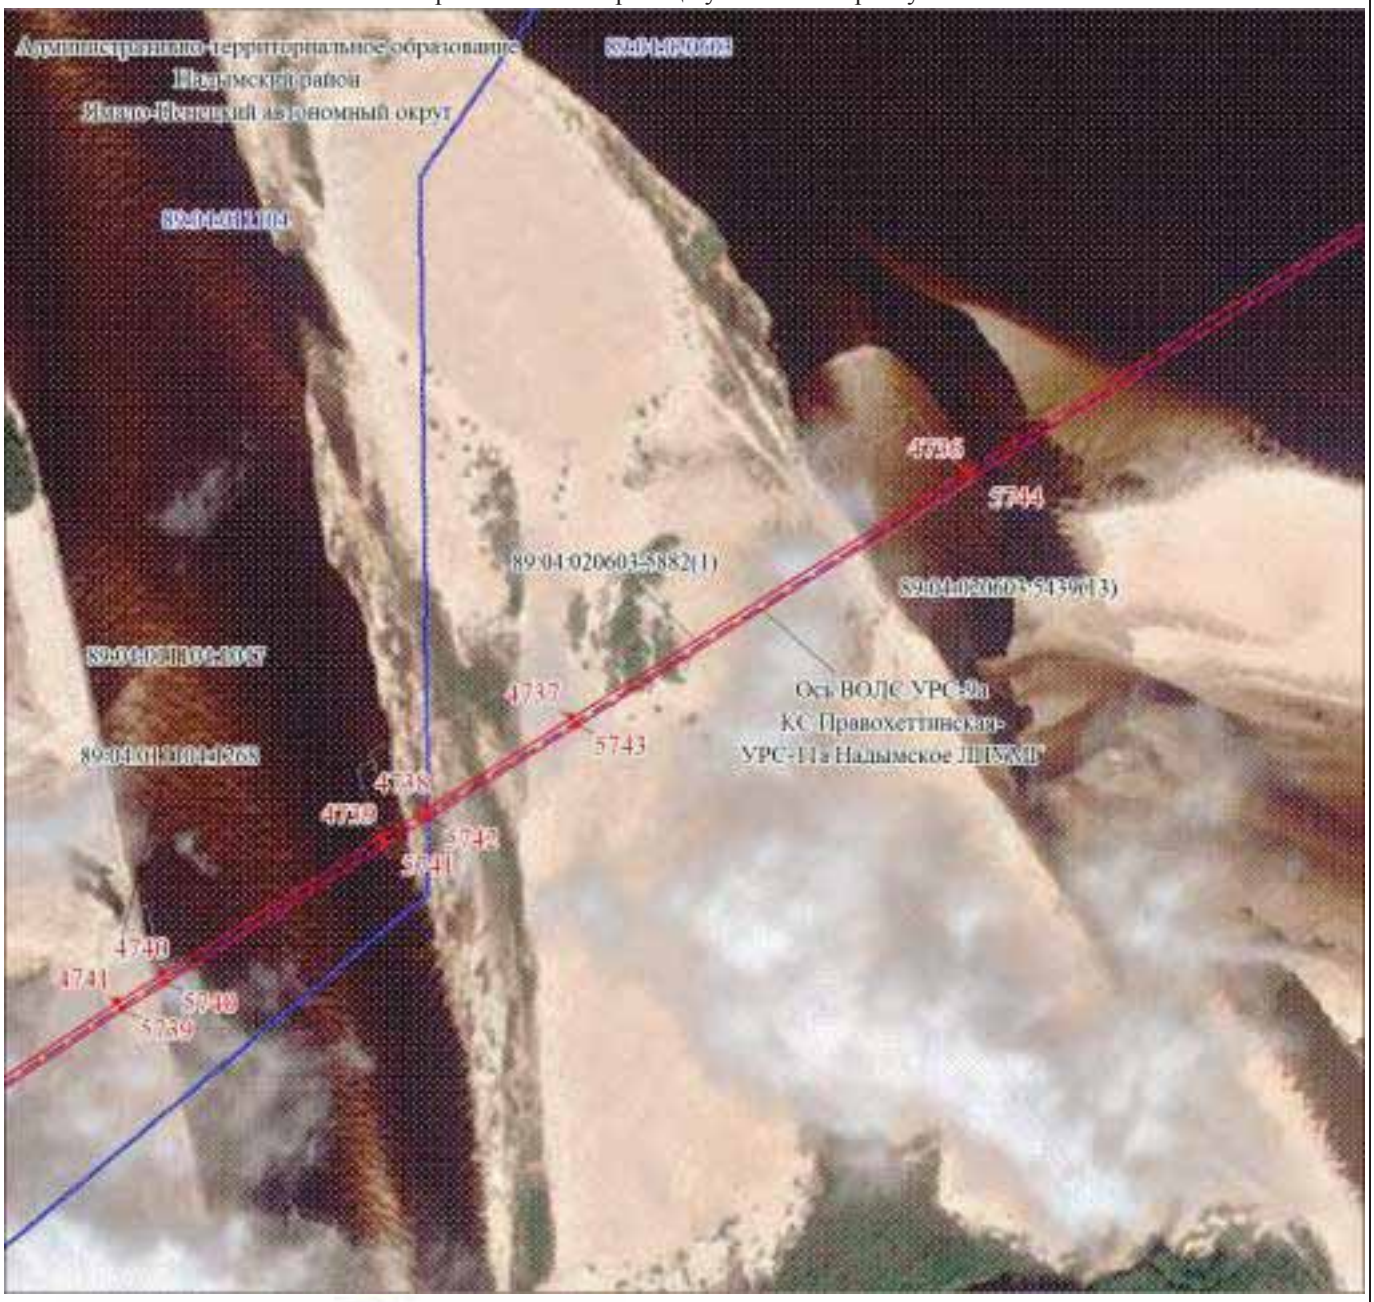

Масштаб 1:5000

Используемые условные знаки и обозначения:

Условные обозначения представлены на листе 220

Подпись Самодурова Д. Ю.

Дата 15 мая 2024 г.

Место для оттиска печати (при наличии) лица, составившего описание местоположения границ объекта

Раздел 4

Графическое описание местоположения границ публичного сервитута

Схема расположения границ публичного сервитута№ 240



Масштаб 1:5000

Используемые условные знаки и обозначения:

Условные обозначения представлены на листе 220

Подпись Самодурова Д. Ю.

Дата 15 мая 2024 г.

Место для оттиска печати (при наличии) лица, составившего описание местоположения границ объекта

Раздел 4

Графическое описание местоположения границ публичного сервитута

Схема расположения границ публичного сервитута № 241



Масштаб 1:5000

Используемые условные знаки и обозначения:

Условные обозначения представлены на листе 220

Подпись Самодурова Д. Ю.

Дата 15 мая 2024 г.

Место для оттиска печати (при наличии) лица, составившего описание местоположения границ объекта

Раздел 4

Графическое описание местоположения границ публичного сервитута
Схема расположения границ публичного сервитута № 242



Масштаб 1:5000

Используемые условные знаки и обозначения:

Условные обозначения представлены на листе 220

Подпись Самодурова Д. Ю.


Дата 15 мая 2024 г.

Место для оттиска печати (при наличии) лица, составившего описание местоположения границ объекта

Раздел 4

Графическое описание местоположения границ публичного сервитута

Схема расположения границ публичного сервитута № 243

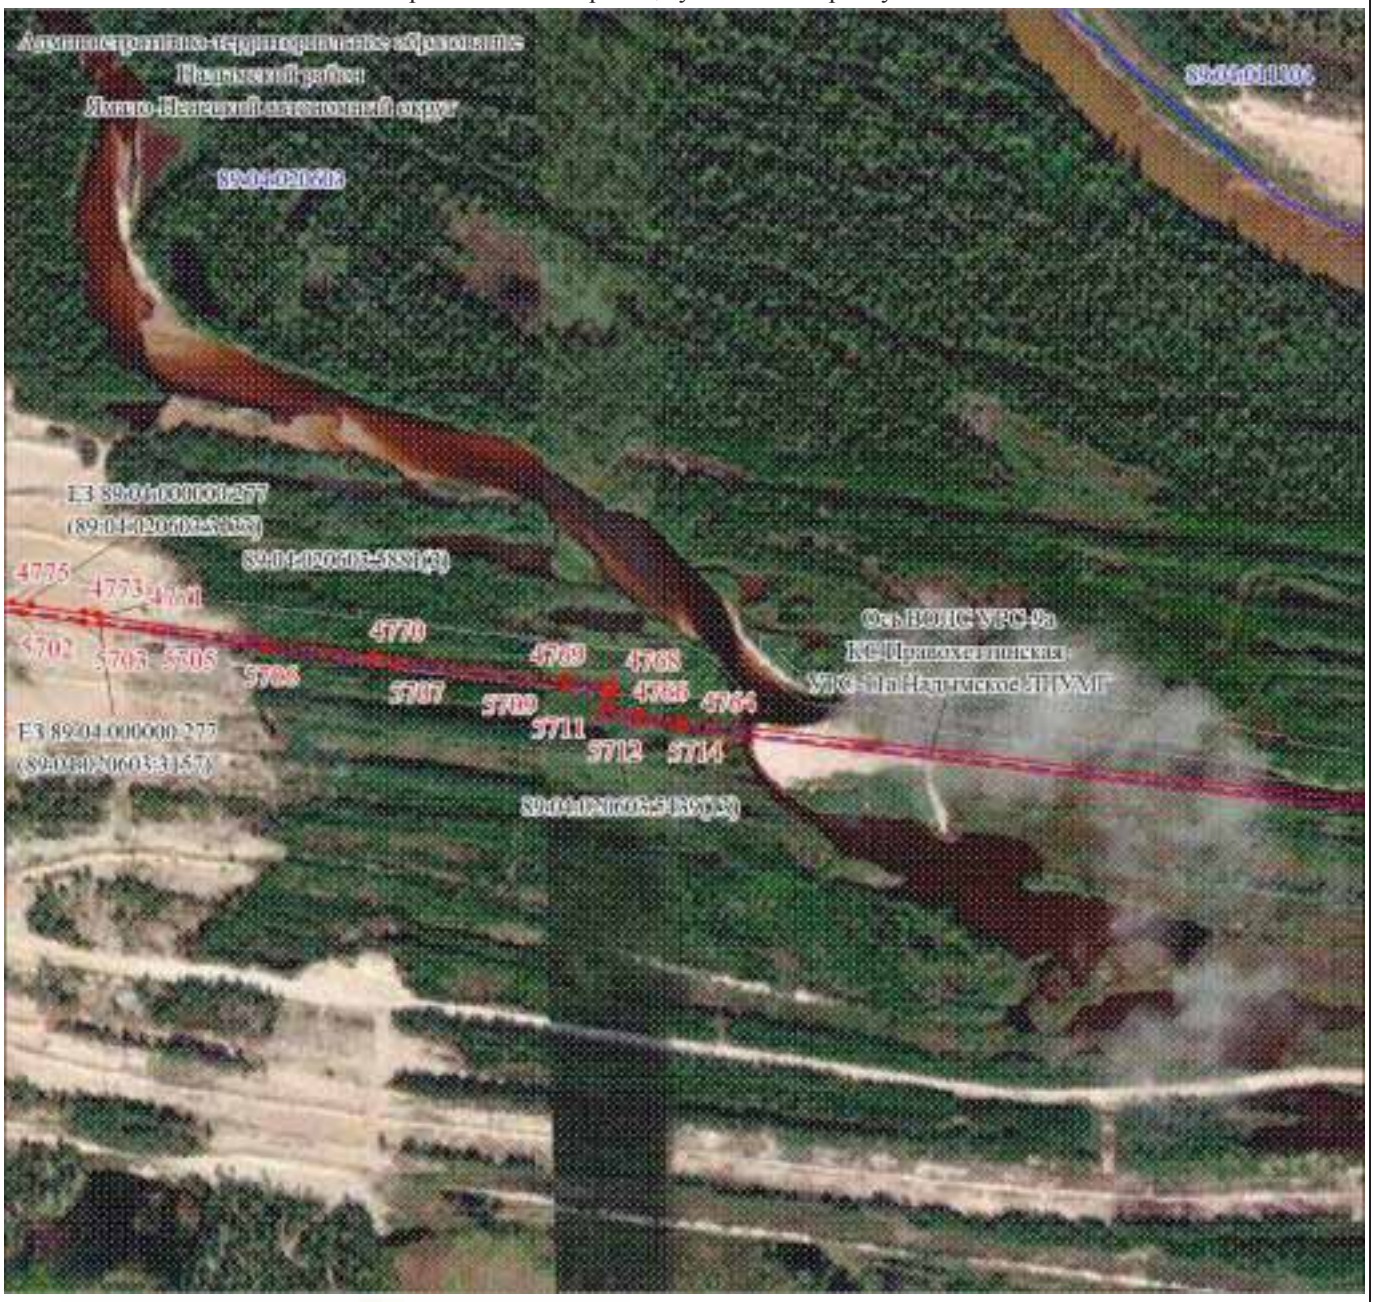

Масштаб 1:5000

Используемые условные знаки и обозначения:

Условные обозначения представлены на листе 220

Подпись Самодурова Д. Ю.

Дата 15 мая 2024 г.

Место для оттиска печати (при наличии) лица, составившего описание местоположения границ объекта

Раздел 4

Графическое описание местоположения границ публичного сервитута

Схема расположения границ публичного сервитута № 244



Масштаб 1:5000

Используемые условные знаки и обозначения:

Условные обозначения представлены на листе 220

Подпись Самодурова Д. Ю.

Дата 15 мая 2024 г.

Место для оттиска печати (при наличии) лица, составившего описание местоположения границ объекта

Раздел 4

Графическое описание местоположения границ публичного сервитута

Схема расположения границ публичного сервитута № 245



Масштаб 1:5000

Используемые условные знаки и обозначения:

Условные обозначения представлены на листе 220

Подпись Самодурова Д. Ю.

Дата 15 мая 2024 г.

Место для оттиска печати (при наличии) лица, составившего описание местоположения границ объекта

Раздел 4

Графическое описание местоположения границ публичного сервитута

Схема расположения границ публичного сервитута № 246



Масштаб 1:5000

Используемые условные знаки и обозначения:

Условные обозначения представлены на листе 220

Подпись Самодурова Д. Ю.

Дата 15 мая 2024 г.

Место для оттиска печати (при наличии) лица, составившего описание местоположения границ объекта

Раздел 4

Графическое описание местоположения границ публичного сервитута

Схема расположения границ публичного сервитута № 247



Масштаб 1:5000

Используемые условные знаки и обозначения:

Условные обозначения представлены на листе 220

Подпись Самодурова Д. Ю.

Дата 15 мая 2024 г.

Место для оттиска печати (при наличии) лица, составившего описание местоположения границ объекта

Раздел 4

Графическое описание местоположения границ публичного сервитута

Схема расположения границ публичного сервитута № 248



Масштаб 1:5000

Используемые условные знаки и обозначения:

Условные обозначения представлены на листе 220

Подпись Самодурова Д. Ю.

Дата 15 мая 2024 г.

Место для оттиска печати (при наличии) лица, составившего описание местоположения границ объекта

Раздел 4

Графическое описание местоположения границ публичного сервитута

Схема расположения границ публичного сервитута № 249



Масштаб 1:5000

Используемые условные знаки и обозначения:

Условные обозначения представлены на листе 220

Подпись Самодурова Д. Ю.

Дата 15 мая 2024 г.

Место для оттиска печати (при наличии) лица, составившего описание местоположения границ объекта

Раздел 4

Графическое описание местоположения границ публичного сервитута

Схема расположения границ публичного сервитута № 250



Масштаб 1:5000

Используемые условные знаки и обозначения:

Условные обозначения представлены на листе 220

Подпись Самодурова Д. Ю.

Дата 15 мая 2024 г.

Место для оттиска печати (при наличии) лица, составившего описание местоположения границ объекта

Раздел 4

Графическое описание местоположения границ публичного сервитута

Схема расположения границ публичного сервитута № 251



Масштаб 1:5000

Используемые условные знаки и обозначения:

Условные обозначения представлены на листе 220

Подпись Самодурова Д. Ю.

Дата 15 мая 2024 г.

Место для оттиска печати (при наличии) лица, составившего описание местоположения границ объекта

Раздел 4

Графическое описание местоположения границ публичного сервитута

Схема расположения границ публичного сервитута № 252



Масштаб 1:5000

Используемые условные знаки и обозначения:

Условные обозначения представлены на листе 220

Подпись Самодурова Д. Ю.

Дата 15 мая 2024 г.

Место для оттиска печати (при наличии) лица, составившего описание местоположения границ объекта

Раздел 4

Графическое описание местоположения границ публичного сервитута
Схема расположения границ публичного сервитута № 253



Масштаб 1:5000

Используемые условные знаки и обозначения:

Условные обозначения представлены на листе 220

Подпись Самодурова Д. Ю.

Дата 15 мая 2024 г.

Место для оттиска печати (при наличии) лица, составившего описание местоположения границ объекта

Раздел 4

Графическое описание местоположения границ публичного сервитута

Схема расположения границ публичного сервитута № 254



Масштаб 1:5000

Используемые условные знаки и обозначения:

Условные обозначения представлены на листе 220


Подпись Самодурова Д. Ю.

Дата 15 мая 2024 г.

Место для оттиска печати (при наличии) лица, составившего описание местоположения границ объекта

Раздел 4

Графическое описание местоположения границ публичного сервитута
Схема расположения границ публичного сервитута № 255

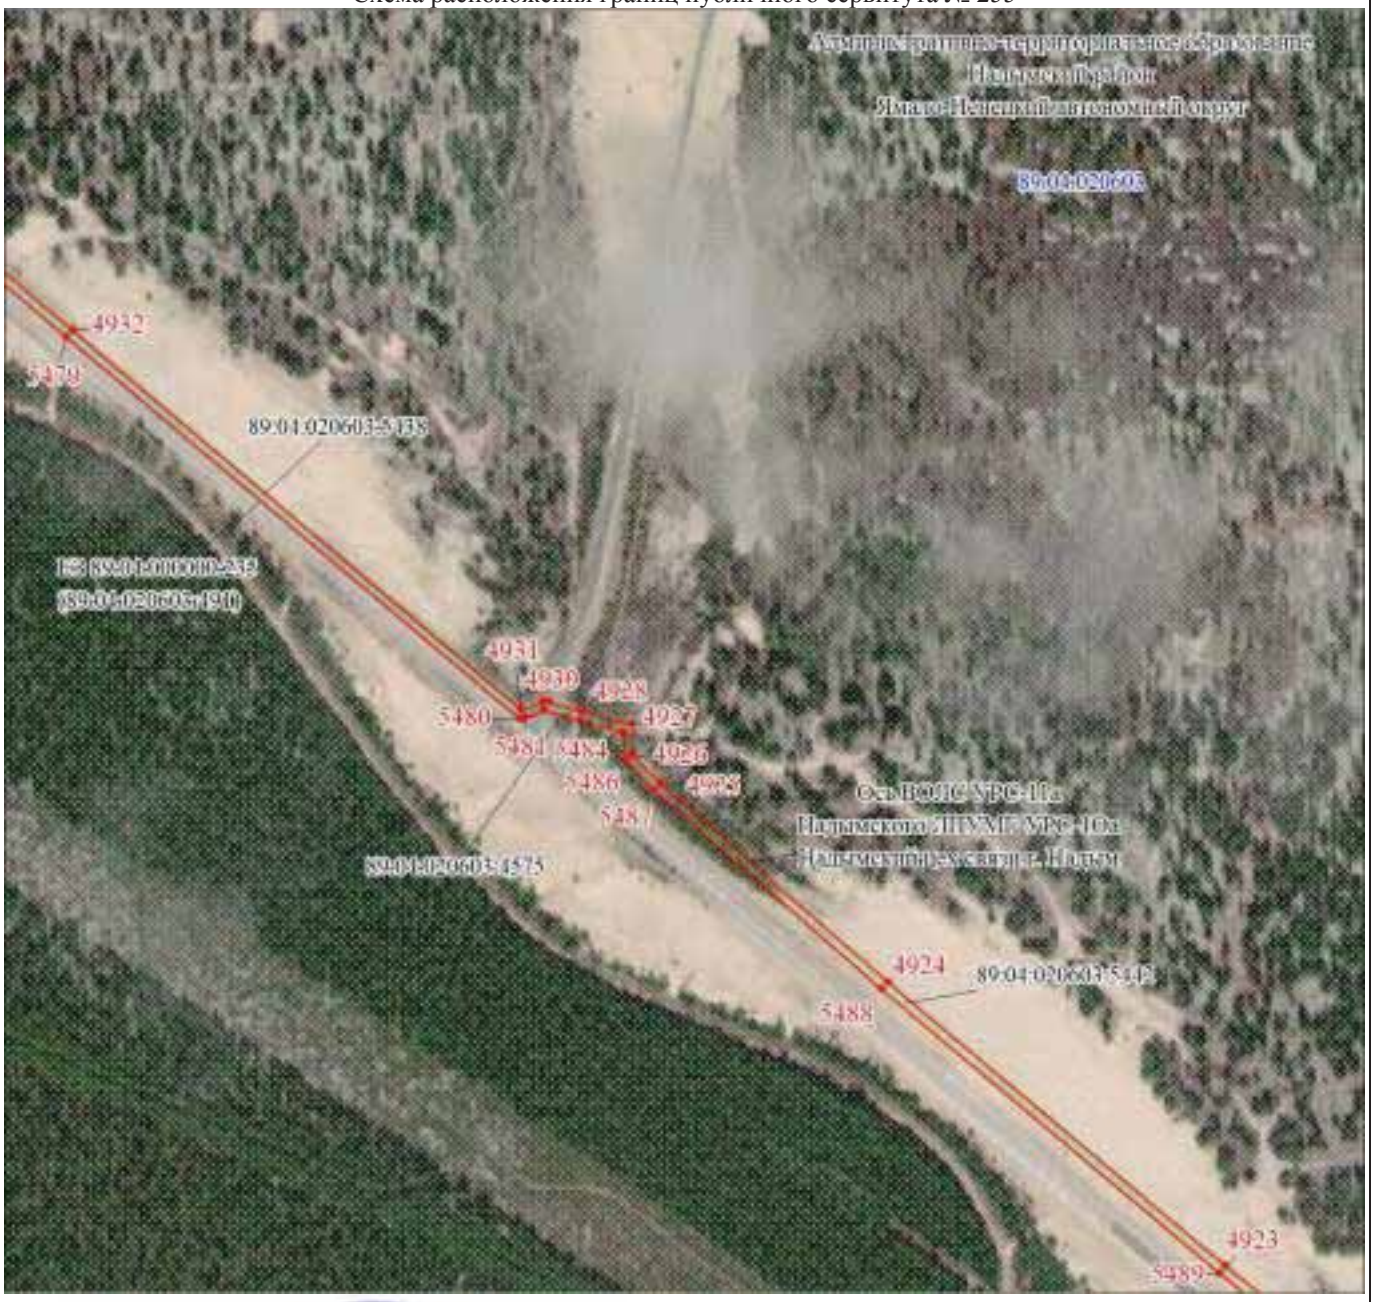

Масштаб 1:5000

Используемые условные знаки и обозначения:

Условные обозначения представлены на листе 220

Подпись Самодурова Д. Ю.

Дата 15 мая 2024 г.

Место для оттиска печати (при наличии) лица, составившего описание местоположения границ объекта

Раздел 4

Графическое описание местоположения границ публичного сервитута

Схема расположения границ публичного сервитута № 256



Масштаб 1:5000

Используемые условные знаки и обозначения:

Условные обозначения представлены на листе 220

Подпись Самодурова Д. Ю.

Самодурова Дарья Юрьевна

Дата 15 мая 2024 г.

Место для оттиска печати (при наличии) лица, составившего описание местоположения границ объекта

Раздел 4

Графическое описание местоположения границ публичного сервитута

Схема расположения границ публичного сервитута № 257



Масштаб 1:5000

Используемые условные знаки и обозначения:

Условные обозначения представлены на листе 220

Подпись Самодурова Д. Ю.


Дата 15 мая 2024 г.

Место для оттиска печати (при наличии) лица, составившего описание местоположения границ объекта

Раздел 4

Графическое описание местоположения границ публичного сервитута

Схема расположения границ публичного сервитута № 258

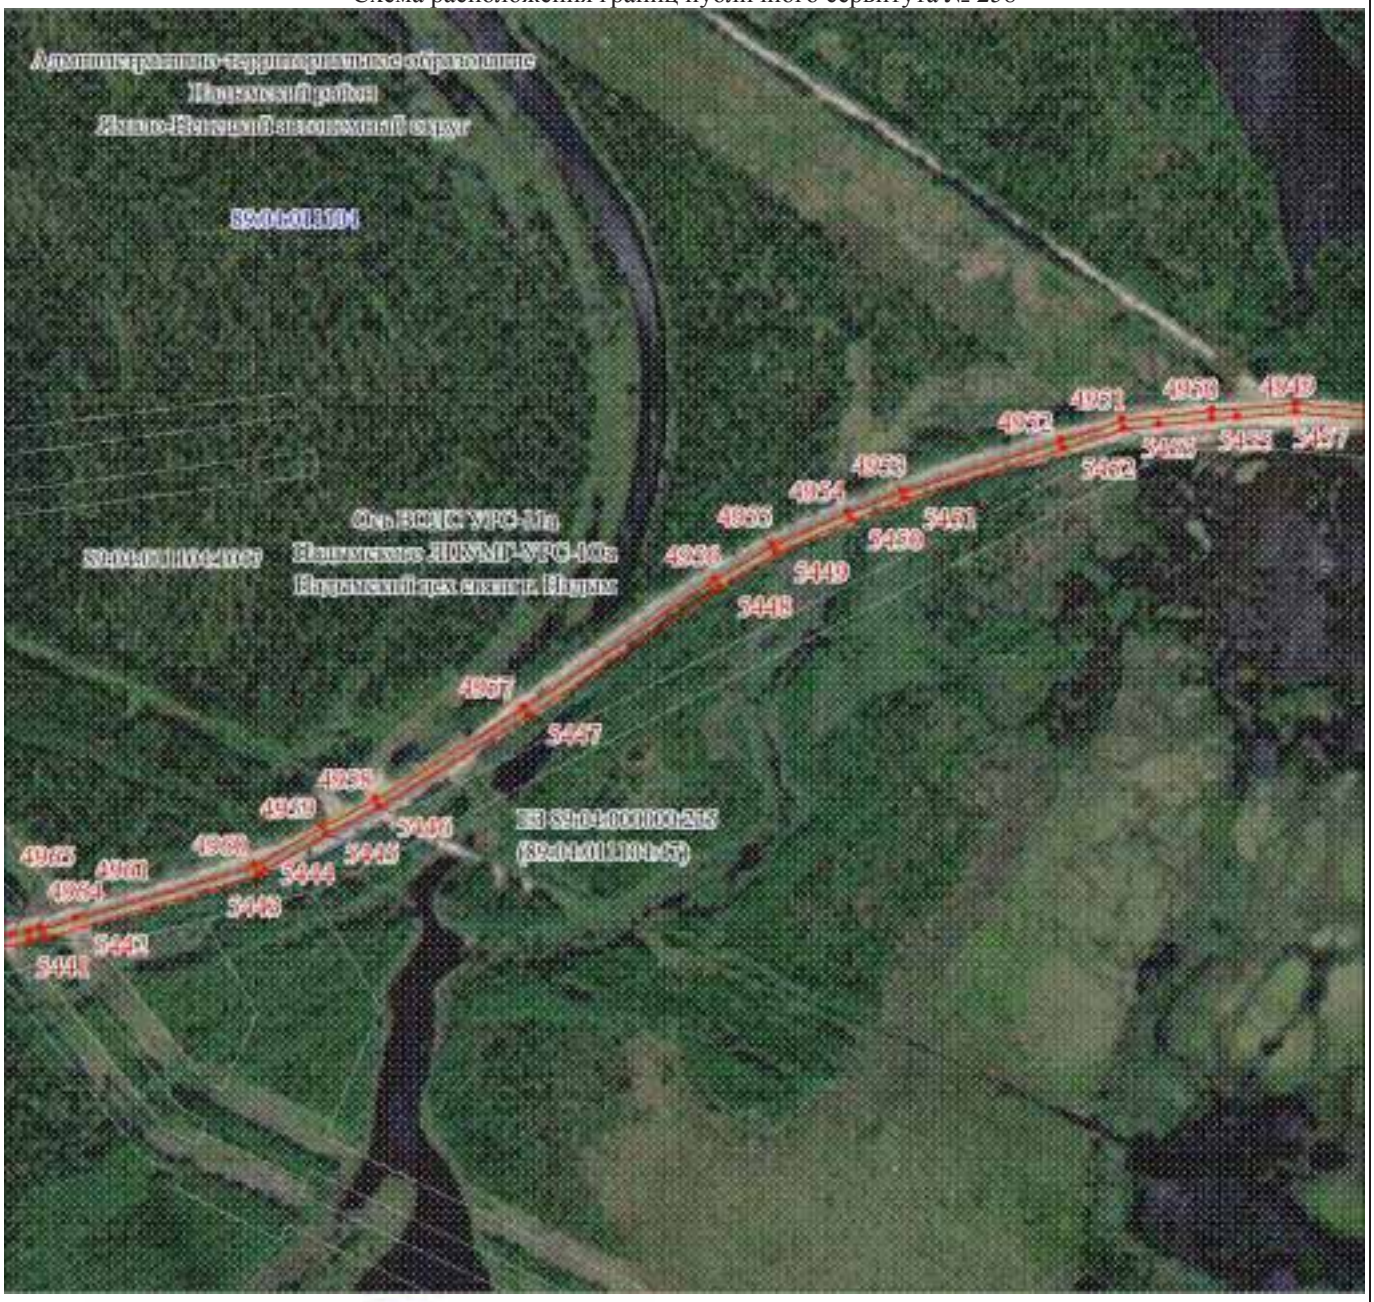

Масштаб 1:5000

Используемые условные знаки и обозначения:

Условные обозначения представлены на листе 220

Подпись Самолурова Д. Ю.

Дата 15 мая 2024 г.

Место для оттиска печати (при наличии) лица, составившего описание местоположения границ объекта

Раздел 4

Графическое описание местоположения границ публичного сервитута

Схема расположения границ публичного сервитута № 259



Масштаб 1:5000

Используемые условные знаки и обозначения:

Условные обозначения представлены на листе 220

Подпись Самодурова Д. Ю.


Дата 15 мая 2024 г.

Место для оттиска печати (при наличии) лица, составившего описание местоположения границ объекта

Раздел 4

Графическое описание местоположения границ публичного сервитута

Схема расположения границ публичного сервитута № 260

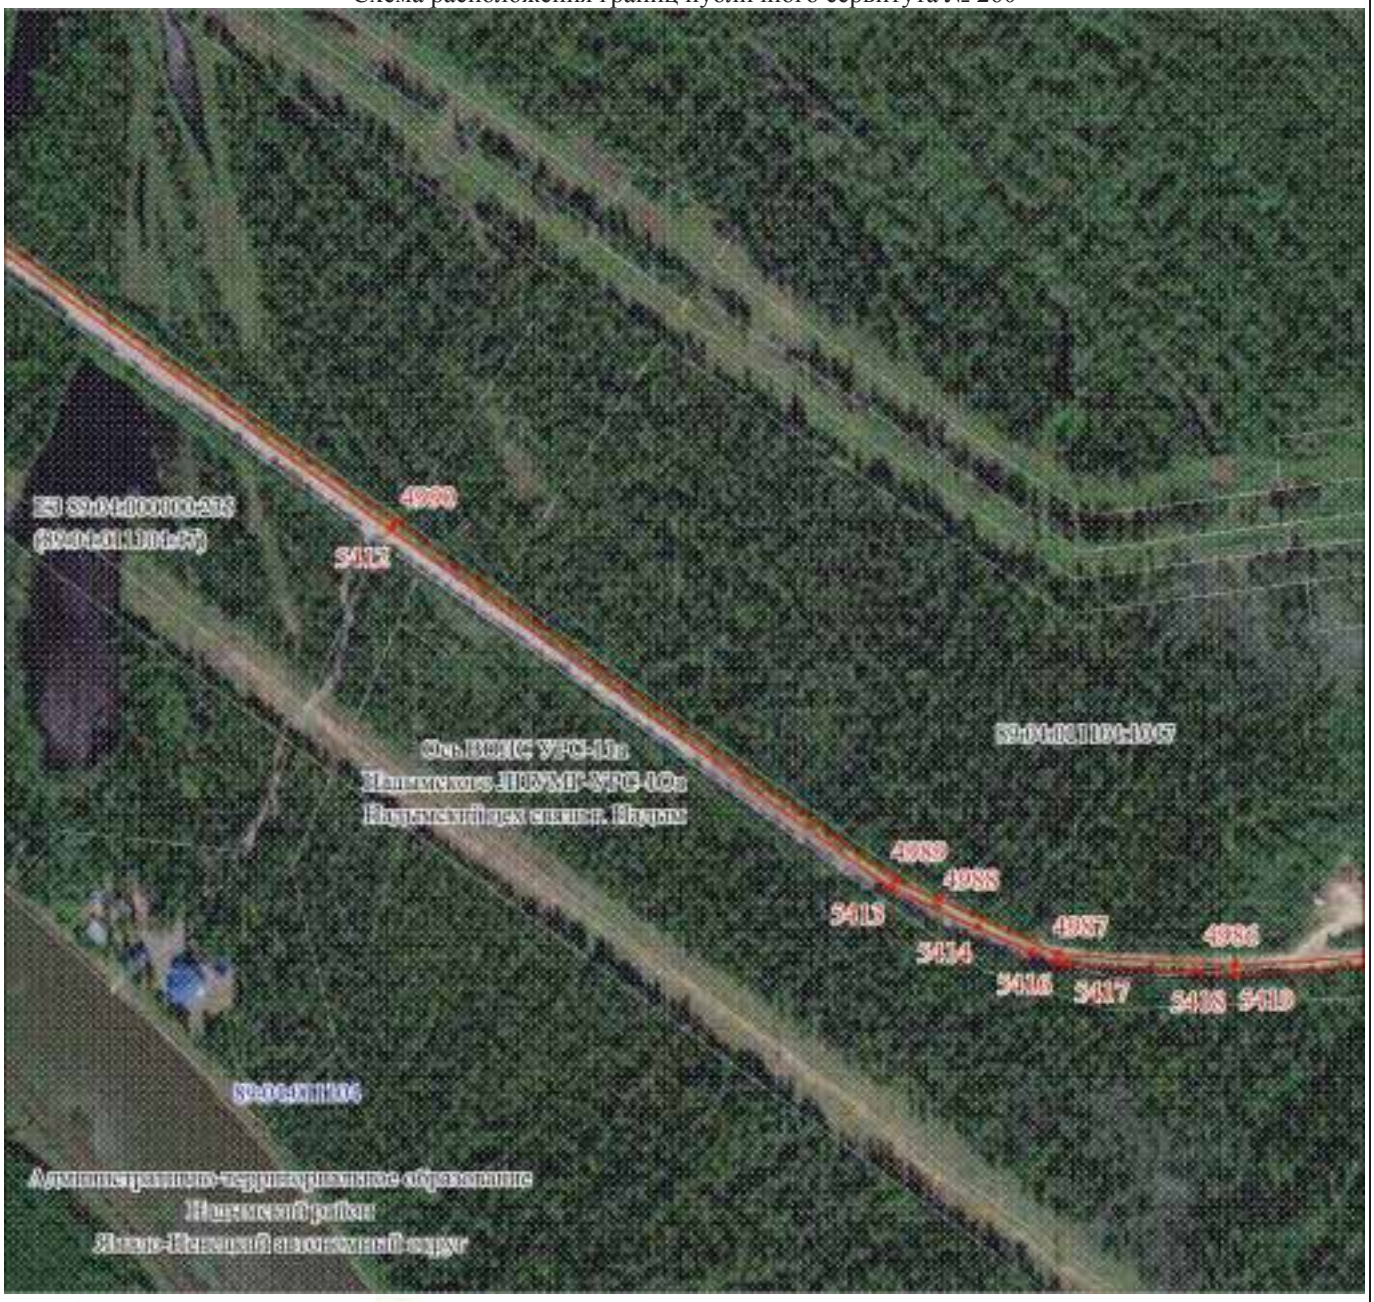

Масштаб 1:5000

Используемые условные знаки и обозначения:

Условные обозначения представлены на листе 220

Подпись Самодурова Д. Ю.


Дата 15 мая 2024 г.

Место для оттиска печати (при наличии) лица, составившего описание местоположения границ объекта

Раздел 4

Графическое описание местоположения границ публичного сервитута

Схема расположения границ публичного сервитута № 261

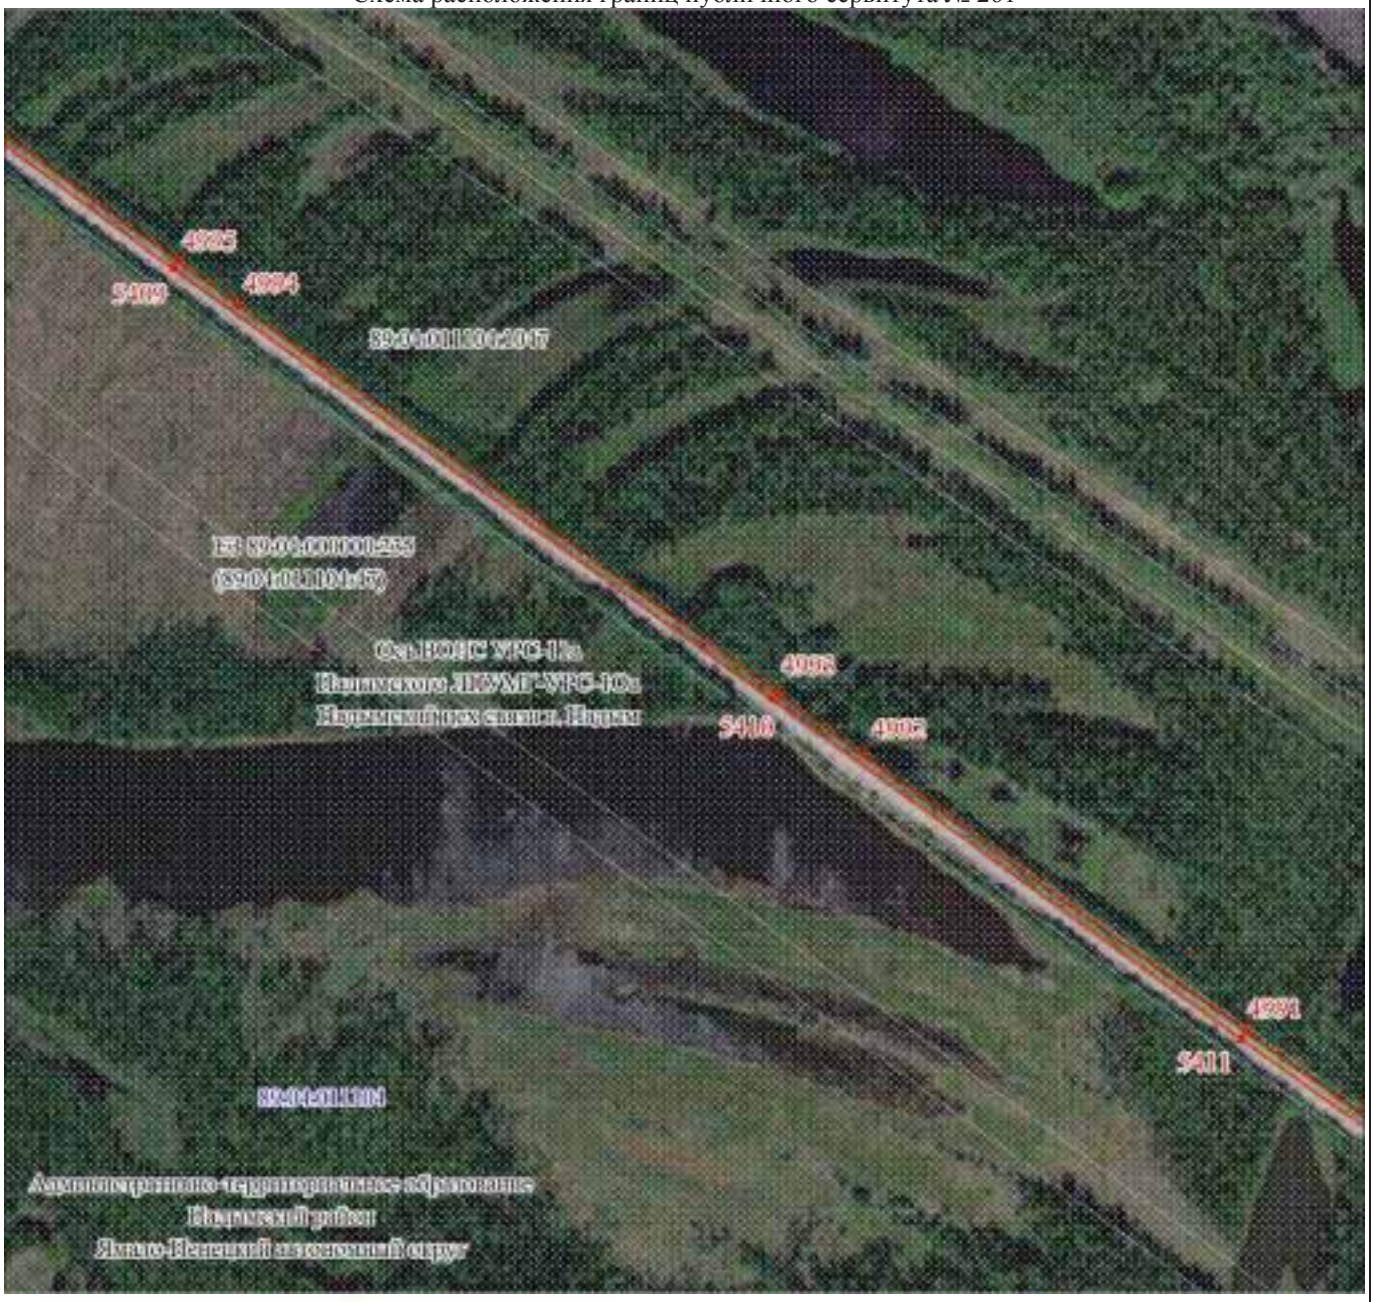

Масштаб 1:5000

Используемые условные знаки и обозначения:

Условные обозначения представлены на листе 220

Подпись Самолурова Д. Ю.


Дата 15 мая 2024 г.

Место для оттиска печати (при наличии) лица, составившего описание местоположения границ объекта

Раздел 4

Графическое описание местоположения границ публичного сервитута

Схема расположения границ публичного сервитута № 262

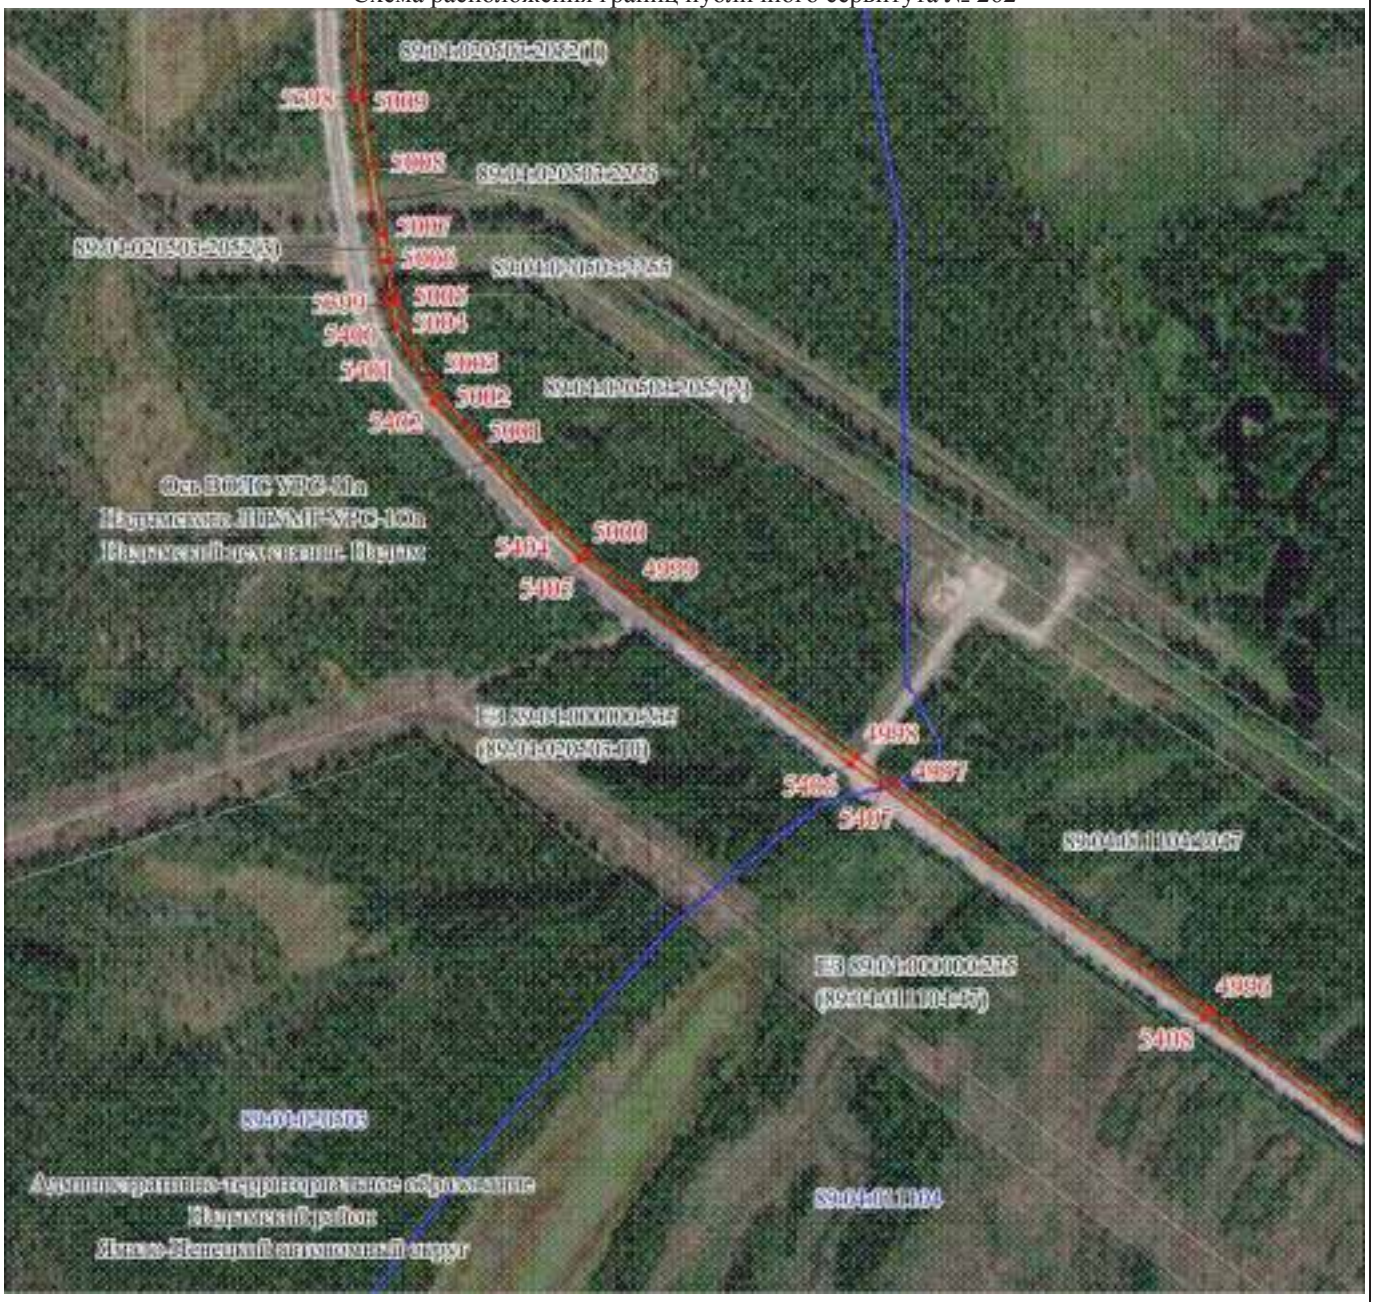

Масштаб 1:5000

Используемые условные знаки и обозначения:

Условные обозначения представлены на листе 220

Подпись Самодурова Д. Ю.

Дата 15 мая 2024 г.

Место для оттиска печати (при наличии) лица, составившего описание местоположения границ объекта

Раздел 4

Графическое описание местоположения границ публичного сервитута

Схема расположения границ публичного сервитута № 263



Масштаб 1:5000

Используемые условные знаки и обозначения:

Условные обозначения представлены на листе 220

Подпись Самодурова Д. Ю.

Дата 15 мая 2024 г.

Место для оттиска печати (при наличии) лица, составившего описание местоположения границ объекта

Раздел 4

Графическое описание местоположения границ публичного сервитута

Схема расположения границ публичного сервитута № 264



Масштаб 1:5000

Используемые условные знаки и обозначения:

Условные обозначения представлены на листе 220

Подпись Самодурова Д. Ю.


Дата 15 мая 2024 г.

Место для оттиска печати (при наличии) лица, составившего описание местоположения границ объекта

Раздел 4

Графическое описание местоположения границ публичного сервитута

Схема расположения границ публичного сервитута № 265

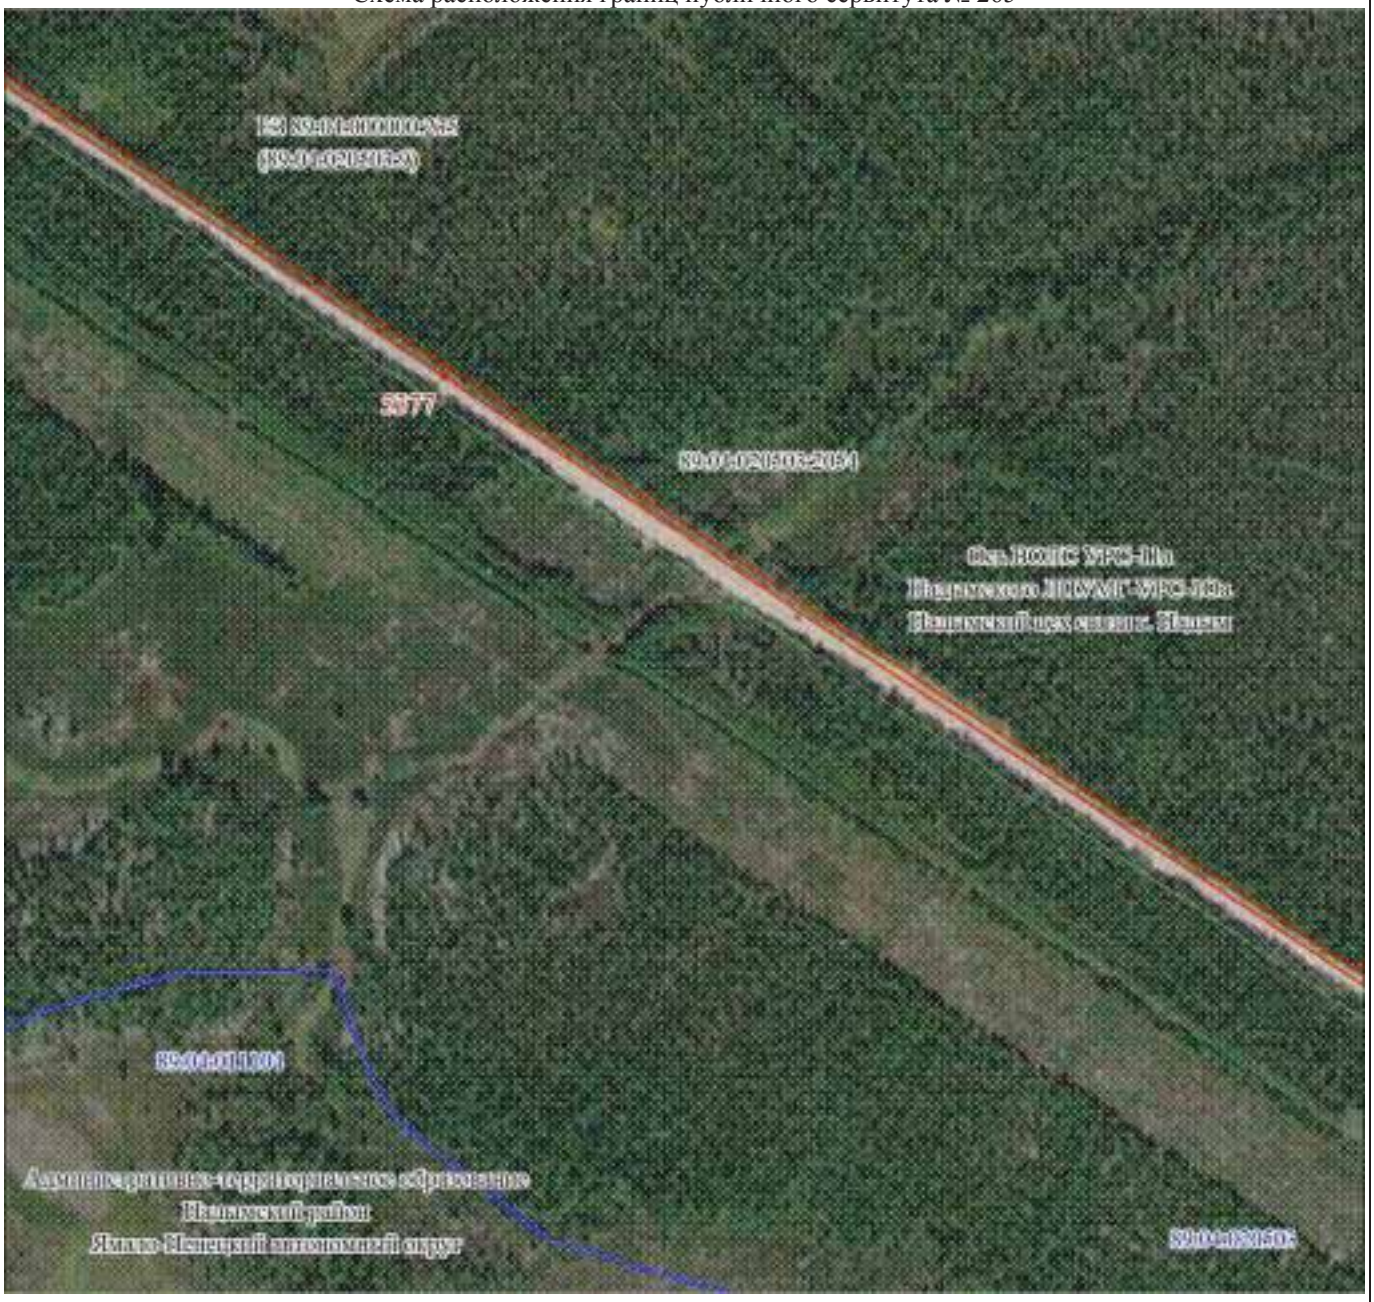

Масштаб 1:5000

Используемые условные знаки и обозначения:

Условные обозначения представлены на листе 220

Подпись _____ Самодурова Д. Ю.


Дата 15 мая 2024 г.

Место для оттиска печати (при наличии) лица, составившего описание местоположения границ объекта

Раздел 4

Графическое описание местоположения границ публичного сервитута

Схема расположения границ публичного сервитута № 266

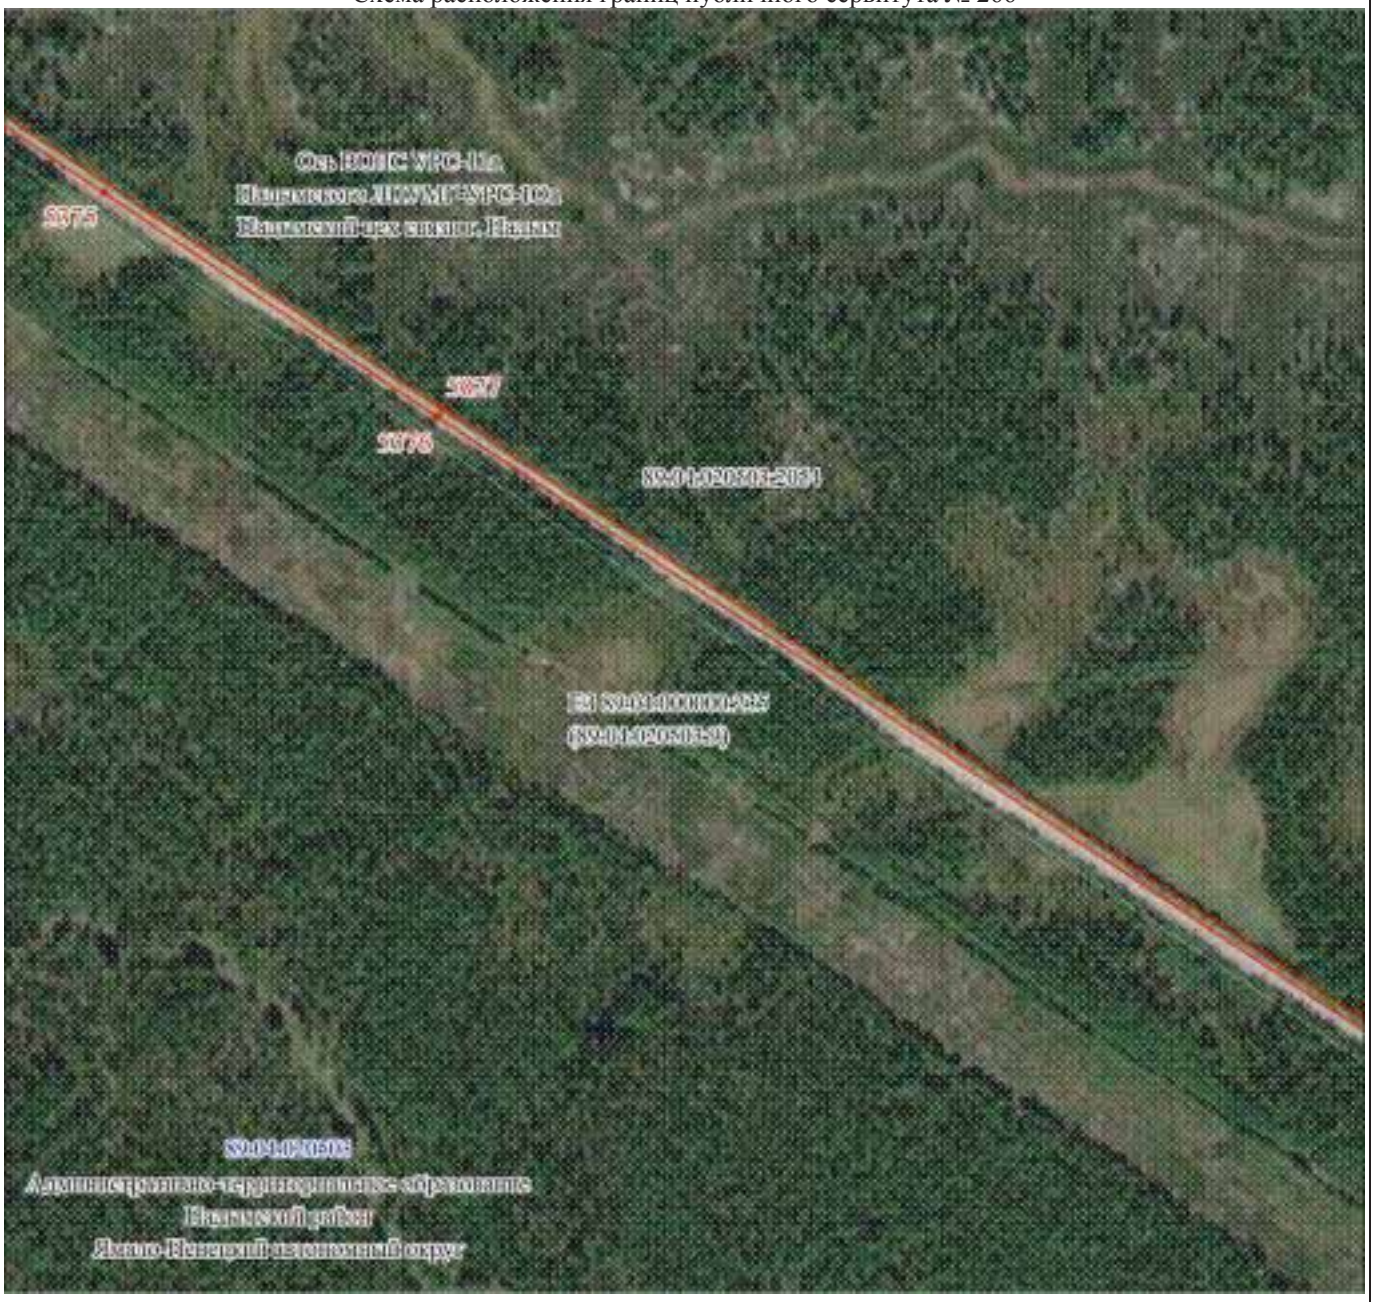

Масштаб 1:5000

Используемые условные знаки и обозначения:

Условные обозначения представлены на листе 220

Подпись Самодурова Д. Ю.


Дата 15 мая 2024 г.

Место для оттиска печати (при наличии) лица, составившего описание местоположения границ объекта

Раздел 4

Графическое описание местоположения границ публичного сервитута

Схема расположения границ публичного сервитута № 267

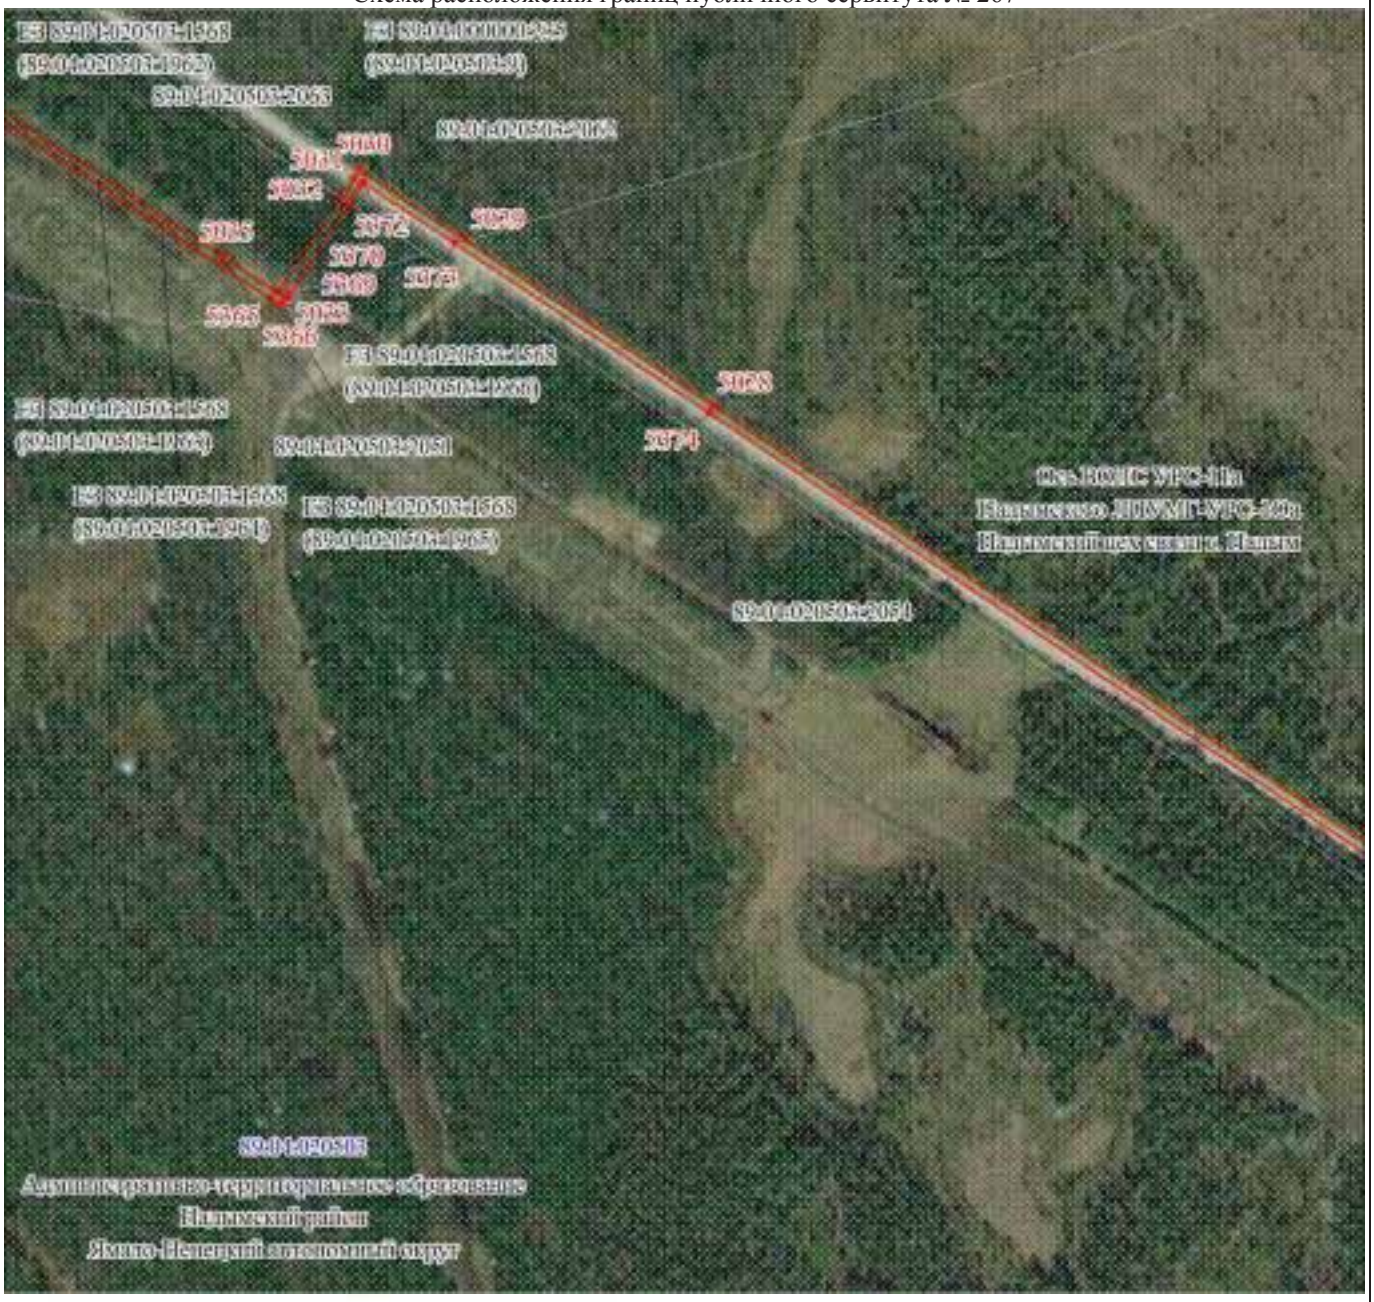

Масштаб 1:5000

Используемые условные знаки и обозначения:

Условные обозначения представлены на листе 220

Подпись Самодурова Д. Ю.

Дата 15 мая 2024 г.

Место для оттиска печати (при наличии) лица, составившего описание местоположения границ объекта

Раздел 4

Графическое описание местоположения границ публичного сервитута

Схема расположения границ публичного сервитута № 268



Масштаб 1:5000

Используемые условные знаки и обозначения:

Условные обозначения представлены на листе 220

Подпись Самодурова Д. Ю.

Дата 15 мая 2024 г.

Место для оттиска печати (при наличии) лица, составившего описание местоположения границ объекта

Раздел 4

Графическое описание местоположения границ публичного сервитута

Схема расположения границ публичного сервитута № 269



Масштаб 1:5000

Используемые условные знаки и обозначения:

Условные обозначения представлены на листе 220

Подпись Самодурова Д. Ю.

Дата 15 мая 2024 г.

Место для оттиска печати (при наличии) лица, составившего описание местоположения границ объекта

Раздел 4

Графическое описание местоположения границ публичного сервитута

Схема расположения границ публичного сервитута № 270



Масштаб 1:5000

Используемые условные знаки и обозначения:

Условные обозначения представлены на листе 220

Подпись Самодурова Д. Ю.

Дата 15 мая 2024 г.

Место для оттиска печати (при наличии) лица, составившего описание местоположения границ объекта

Раздел 4

Графическое описание местоположения границ публичного сервитута

Схема расположения границ публичного сервитута № 271



Раздел 4

Графическое описание местоположения границ публичного сервитута

Схема расположения границ публичного сервитута № 272



Масштаб 1:5000

Используемые условные знаки и обозначения:

Условные обозначения представлены на листе 220

Подпись Самодурова Д. Ю.

Дата 15 мая 2024 г.

Место для оттиска печати (при наличии) лица, составившего описание местоположения границ объекта

Раздел 4

Графическое описание местоположения границ публичного сервитута

Схема расположения границ публичного сервитута № 273



Масштаб 1:5000

Используемые условные знаки и обозначения:

Условные обозначения представлены на листе 220

Подпись Самодурова Д. Ю.


Дата 15 мая 2024 г.

Место для оттиска печати (при наличии) лица, составившего описание местоположения границ объекта

Раздел 4

Графическое описание местоположения границ публичного сервитута

Схема расположения границ публичного сервитута № 274

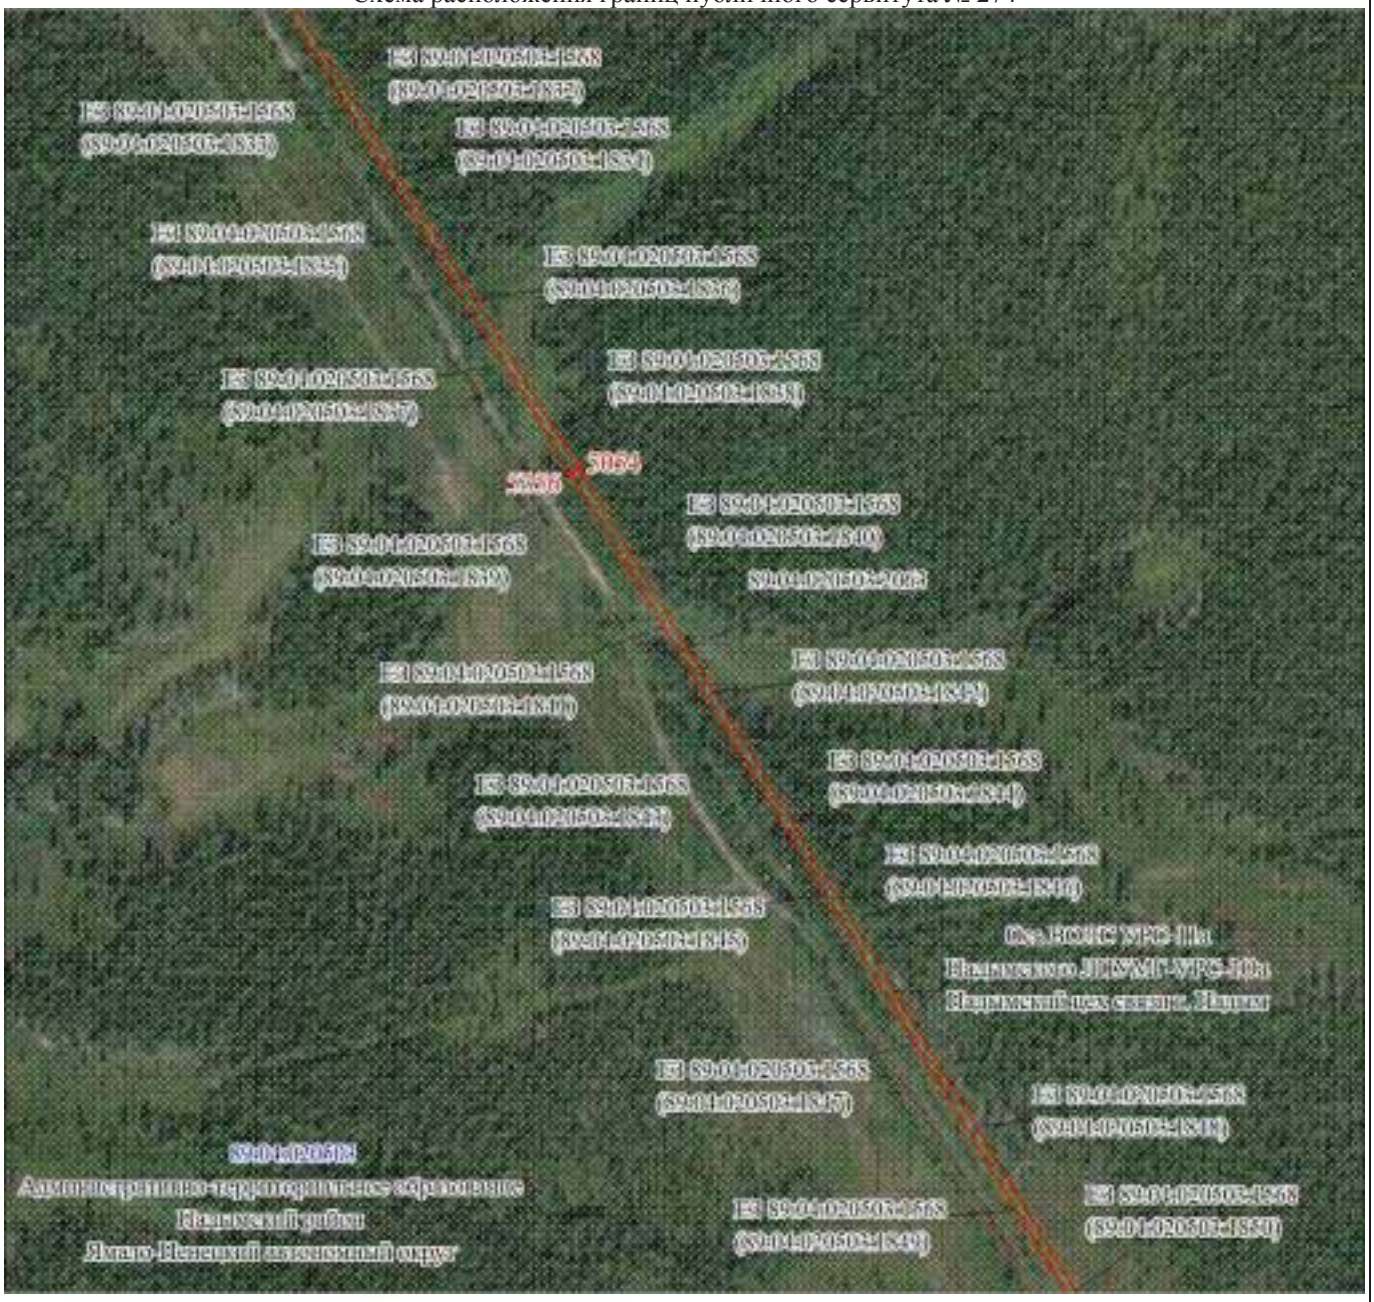

Масштаб 1:5000

Используемые условные знаки и обозначения:

Условные обозначения представлены на листе 220

Подпись Самодурова Д. Ю.


Дата 15 мая 2024 г.

Место для оттиска печати (при наличии) лица, составившего описание местоположения границ объекта

Раздел 4

Графическое описание местоположения границ публичного сервитута

Схема расположения границ публичного сервитута № 275

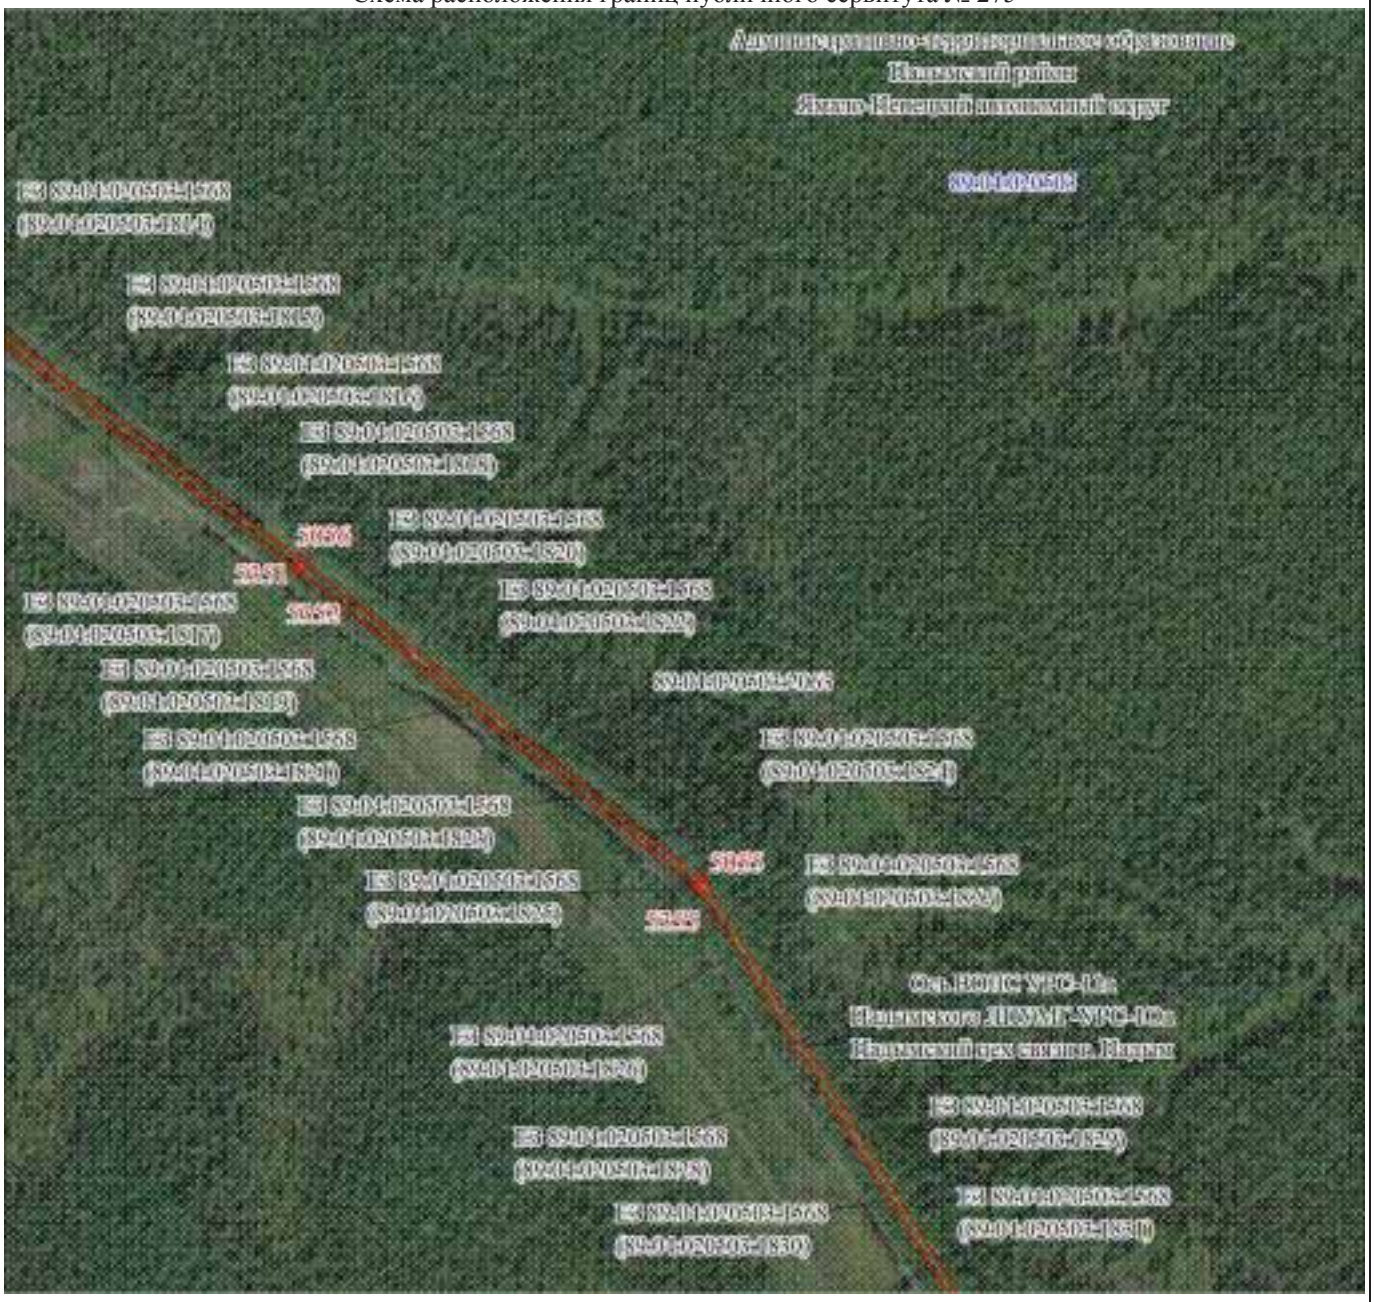

Масштаб 1:5000

Используемые условные знаки и обозначения:

Условные обозначения представлены на листе 220

Подпись Самодурова Д. Ю.


Дата 15 мая 2024 г.

Место для оттиска печати (при наличии) лица, составившего описание местоположения границ объекта

Раздел 4

Графическое описание местоположения границ публичного сервитута

Схема расположения границ публичного сервитута № 276

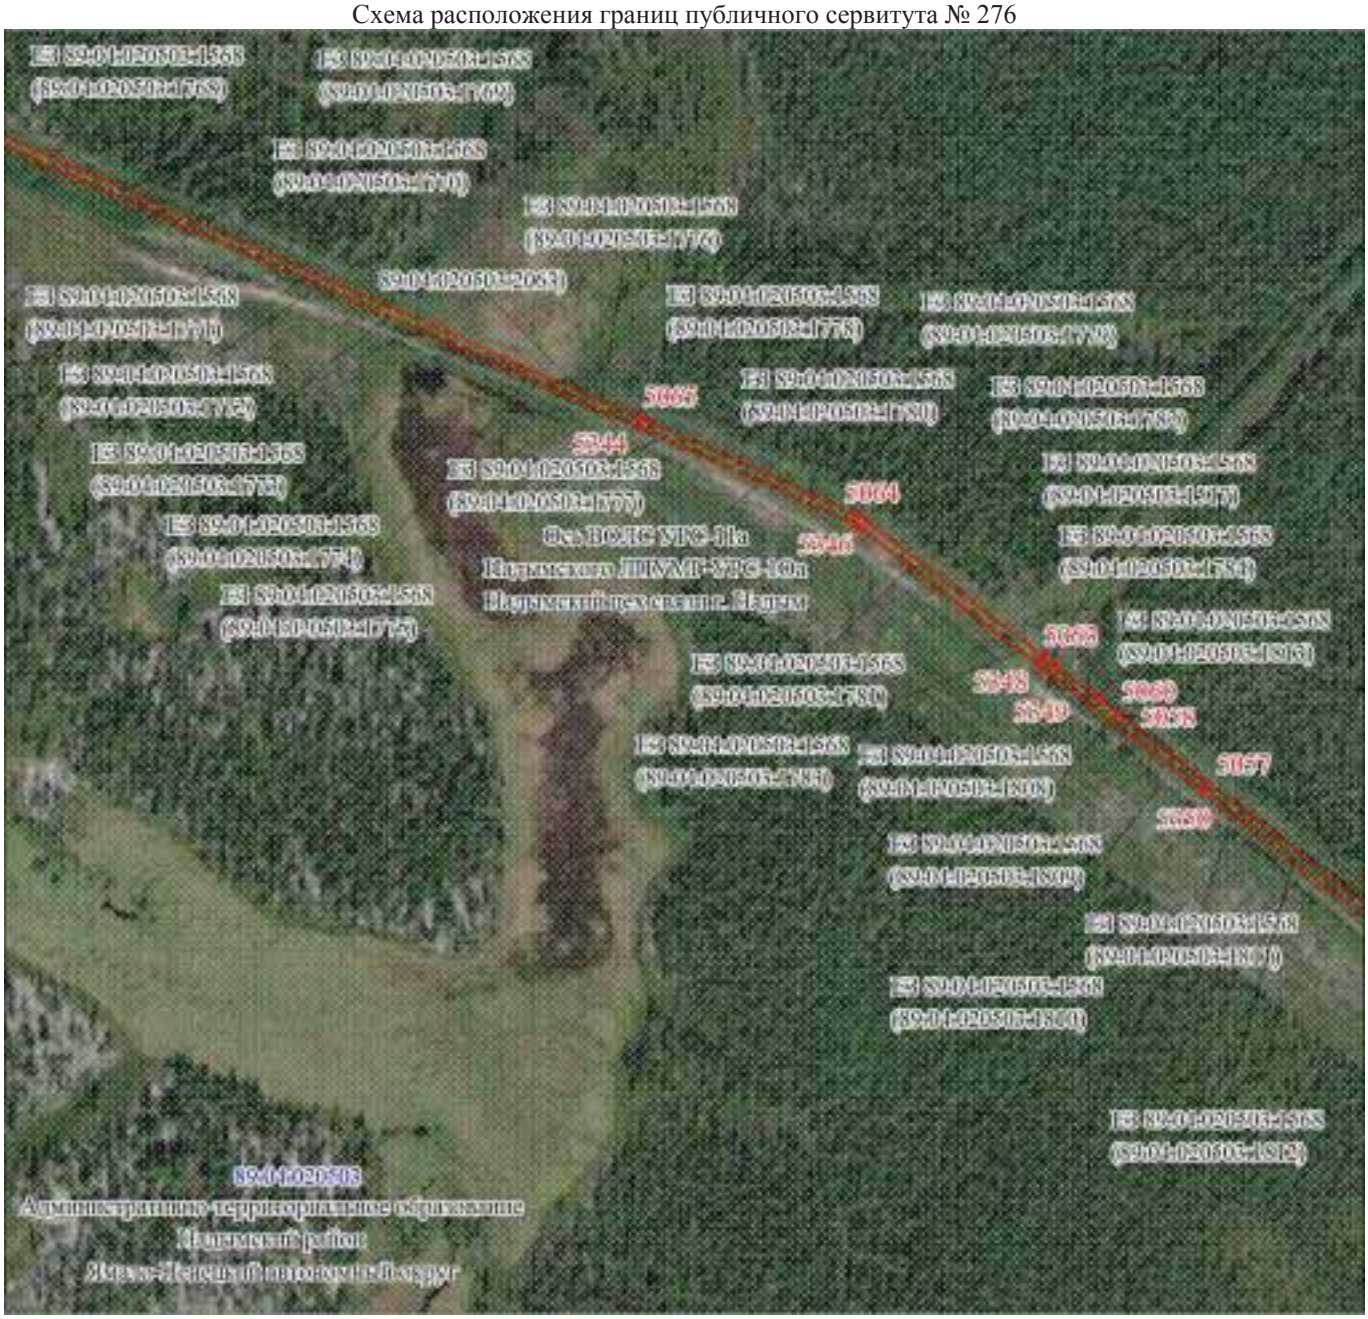

Масштаб 1:5000

Используемые условные знаки и обозначения:

Условные обозначения представлены на листе 220

Подпись Самодурова Д. Ю.


Дата 15 мая 2024 г.

Место для оттиска печати (при наличии) лица, составившего описание местоположения границ объекта

Раздел 4

Графическое описание местоположения границ публичного сервитута

Схема расположения границ публичного сервитута № 277

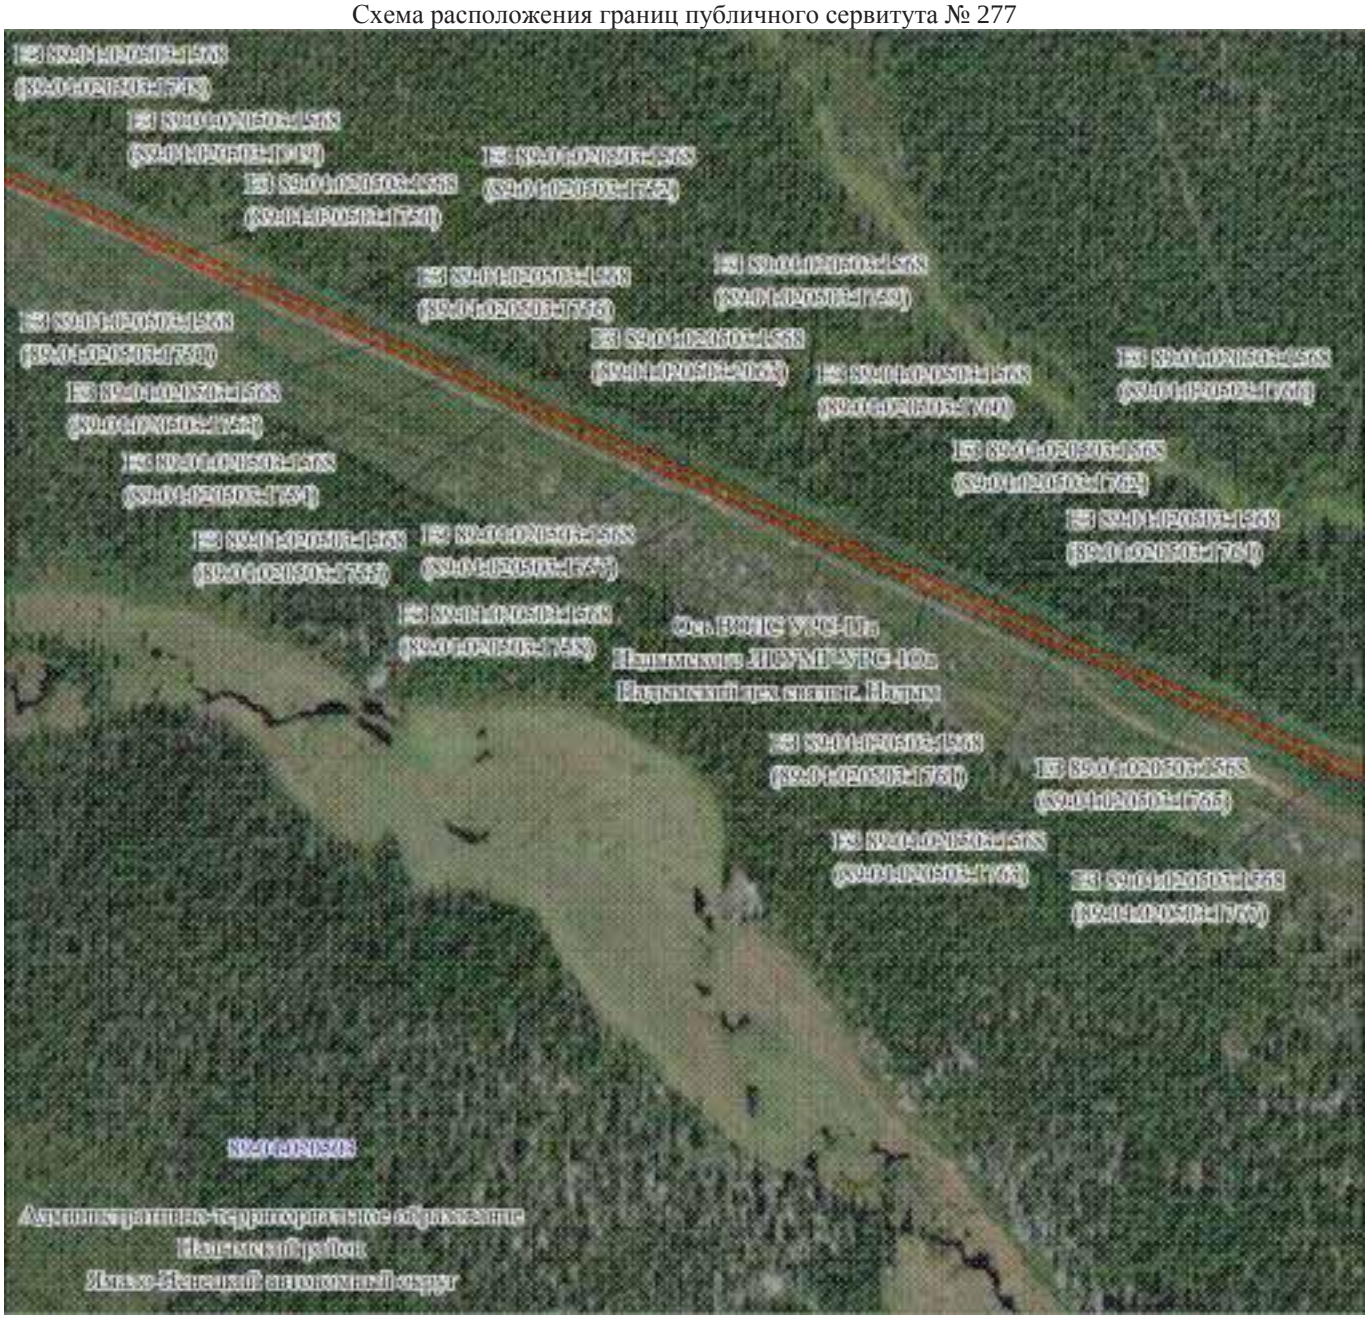

Масштаб 1:5000

Используемые условные знаки и обозначения:

Условные обозначения представлены на листе 220

Подпись Самолурова Д. Ю.


Дата 15 мая 2024 г.

Место для оттиска печати (при наличии) лица, составившего описание местоположения границ объекта

Раздел 4

Графическое описание местоположения границ публичного сервитута

Схема расположения границ публичного сервитута № 278

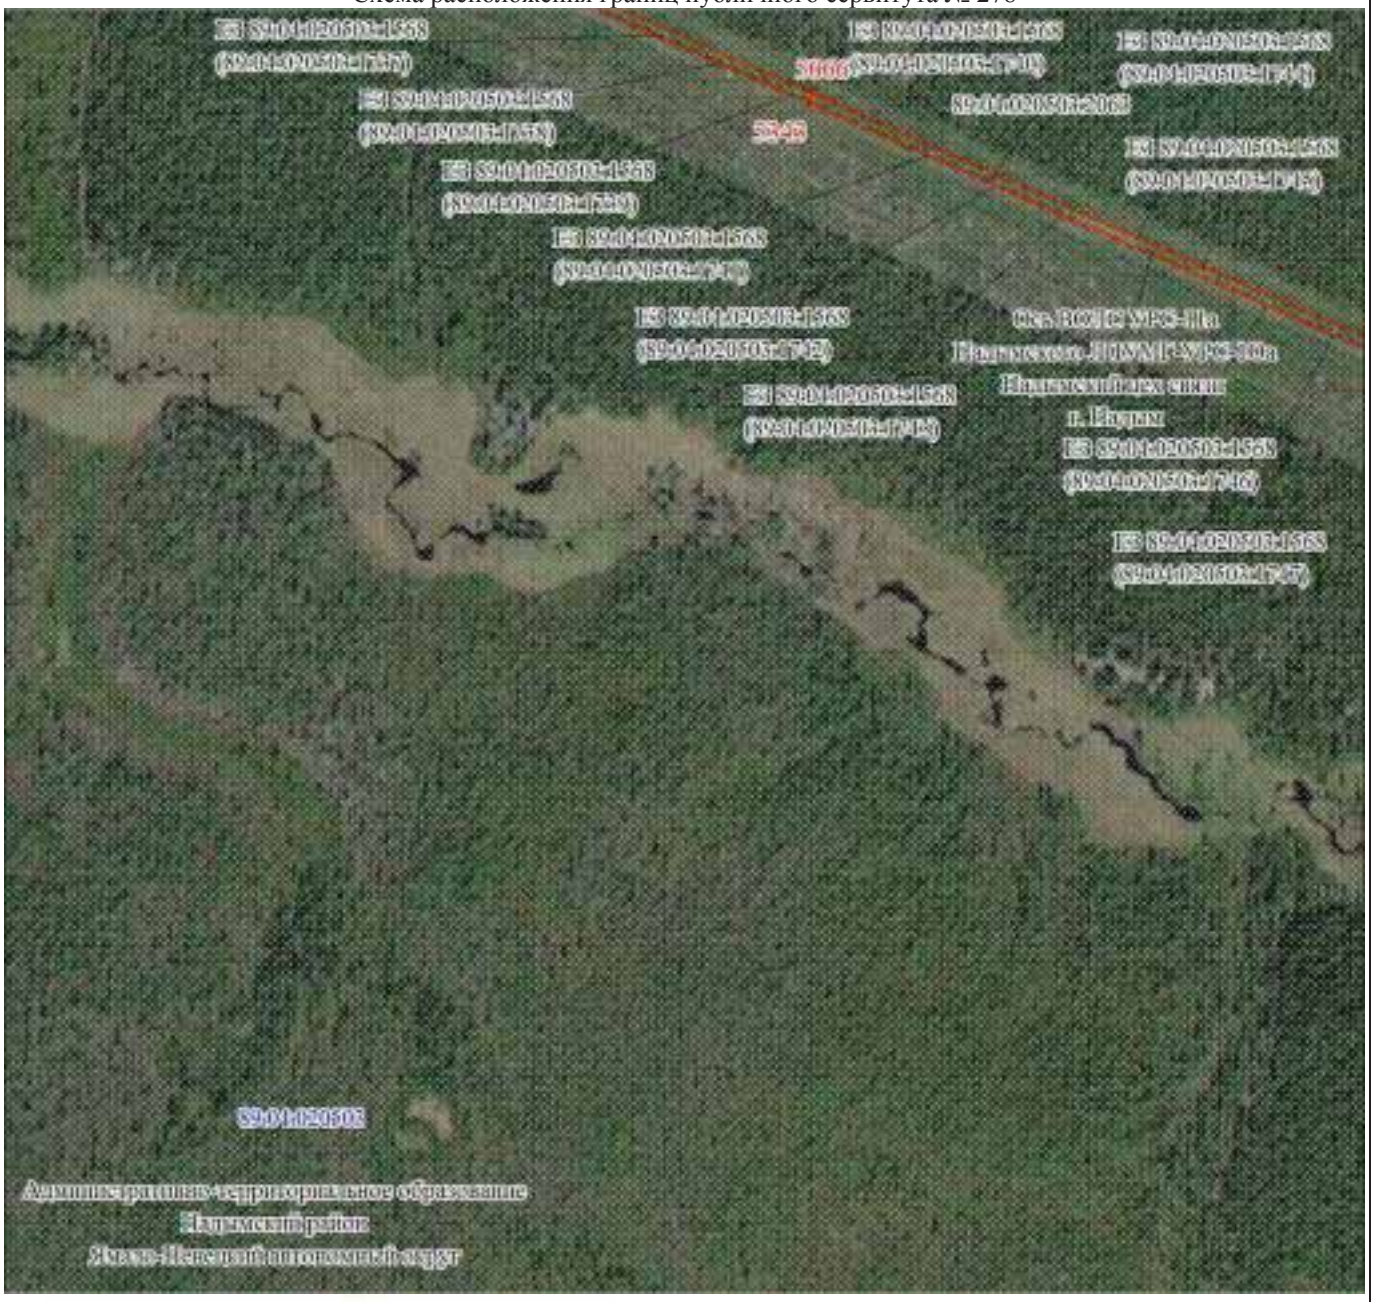

Масштаб 1:5000

Используемые условные знаки и обозначения:

Условные обозначения представлены на листе 220

Подпись Самодурова Д. Ю.


Дата 15 мая 2024 г.

Место для оттиска печати (при наличии) лица, составившего описание местоположения границ объекта

Раздел 4

Графическое описание местоположения границ публичного сервитута

Схема расположения границ публичного сервитута № 279

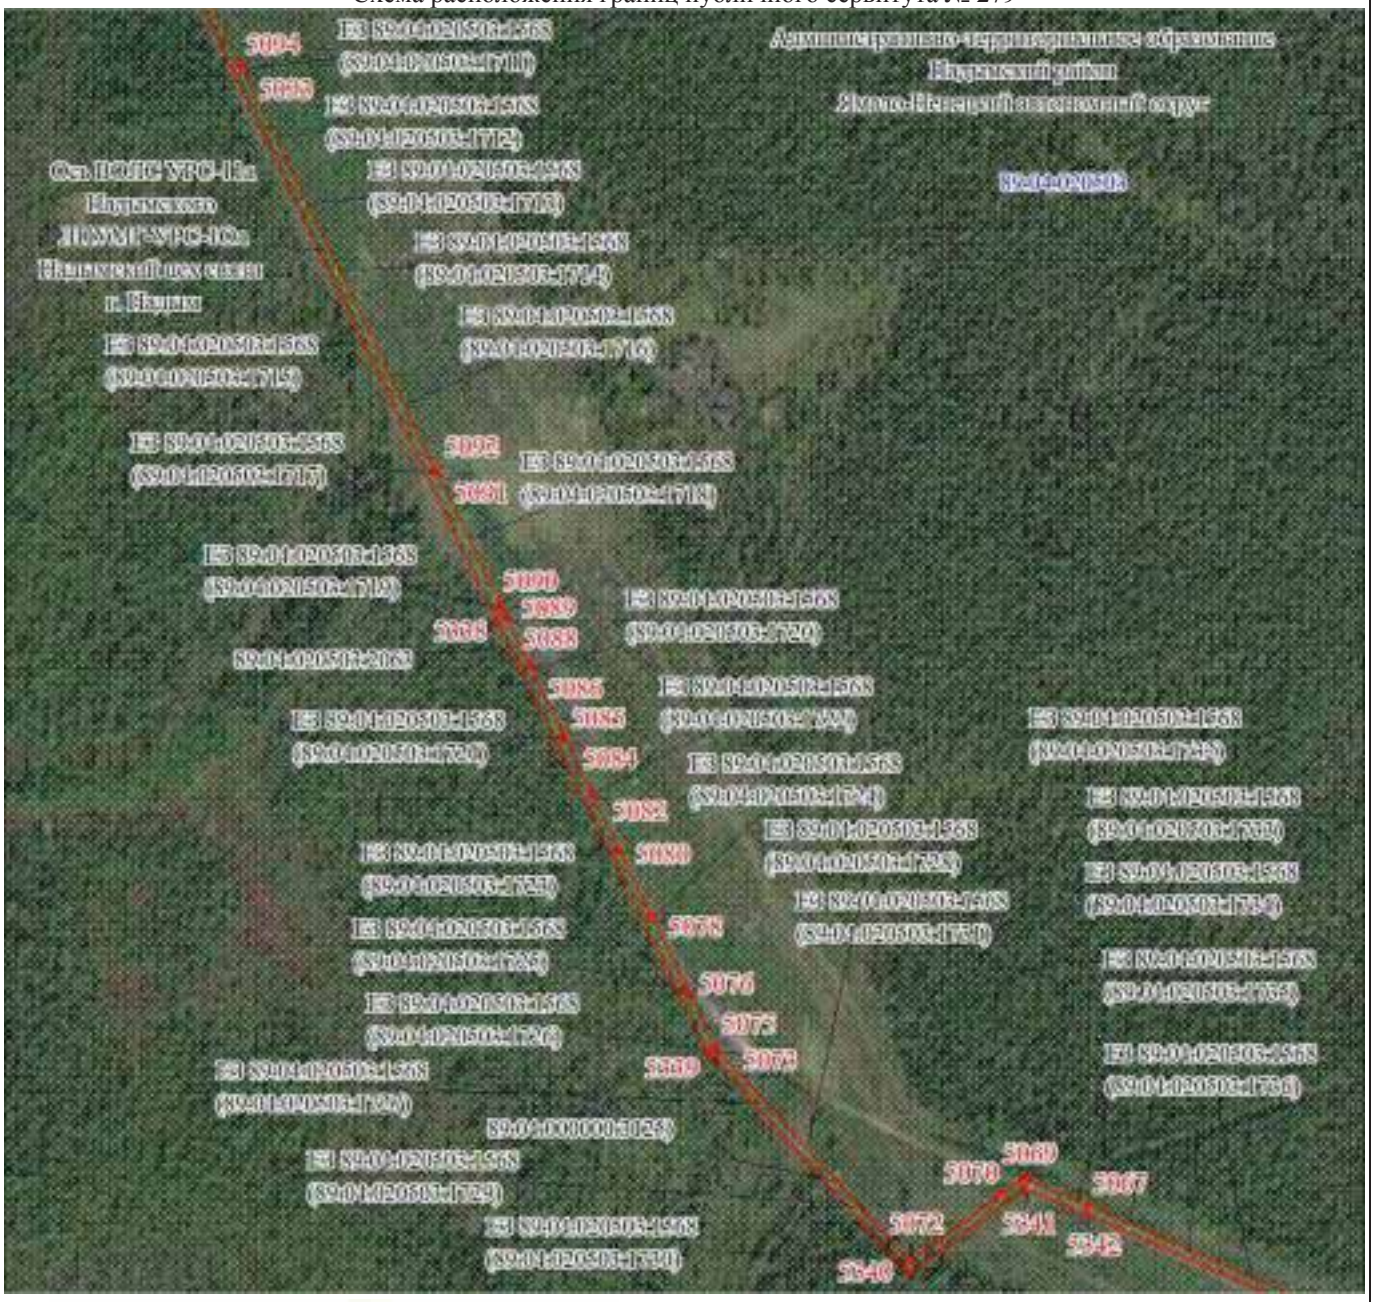

Масштаб 1:5000

Используемые условные знаки и обозначения:

Условные обозначения представлены на листе 220

Подпись Самодурова Д. Ю.

Дата 15 мая 2024 г.

Место для оттиска печати (при наличии) лица, составившего описание местоположения границ объекта

Раздел 4

Графическое описание местоположения границ публичного сервитута

Схема расположения границ публичного сервитута № 280



Масштаб 1:5000

Используемые условные знаки и обозначения:

Условные обозначения представлены на листе 220

Подпись Самодурова Д. Ю.


Дата 15 мая 2024 г.

Место для оттиска печати (при наличии) лица, составившего описание местоположения границ объекта

Раздел 4

Графическое описание местоположения границ публичного сервитута

Схема расположения границ публичного сервитута № 281

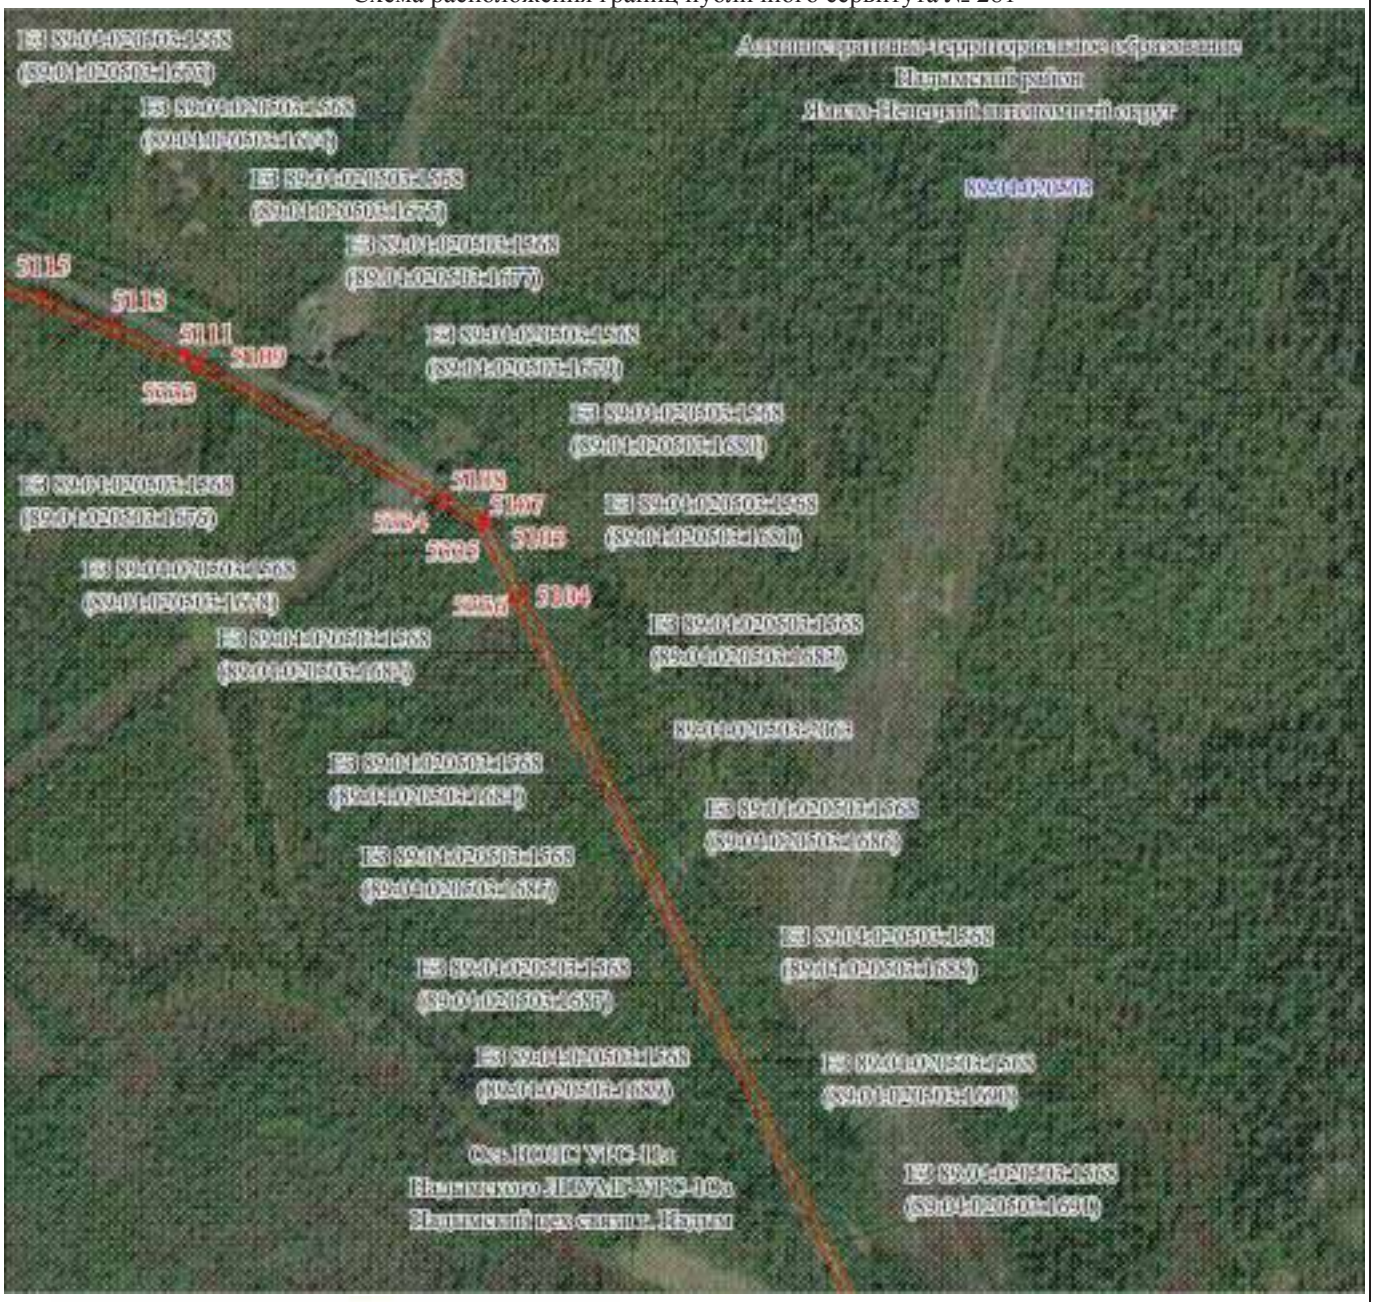

Масштаб 1:5000

Используемые условные знаки и обозначения:

Условные обозначения представлены на листе 220

Подпись Самодурова Д. Ю.


Дата 15 мая 2024 г.

Место для оттиска печати (при наличии) лица, составившего описание местоположения границ объекта

Раздел 4

Графическое описание местоположения границ публичного сервитута

Схема расположения границ публичного сервитута № 282

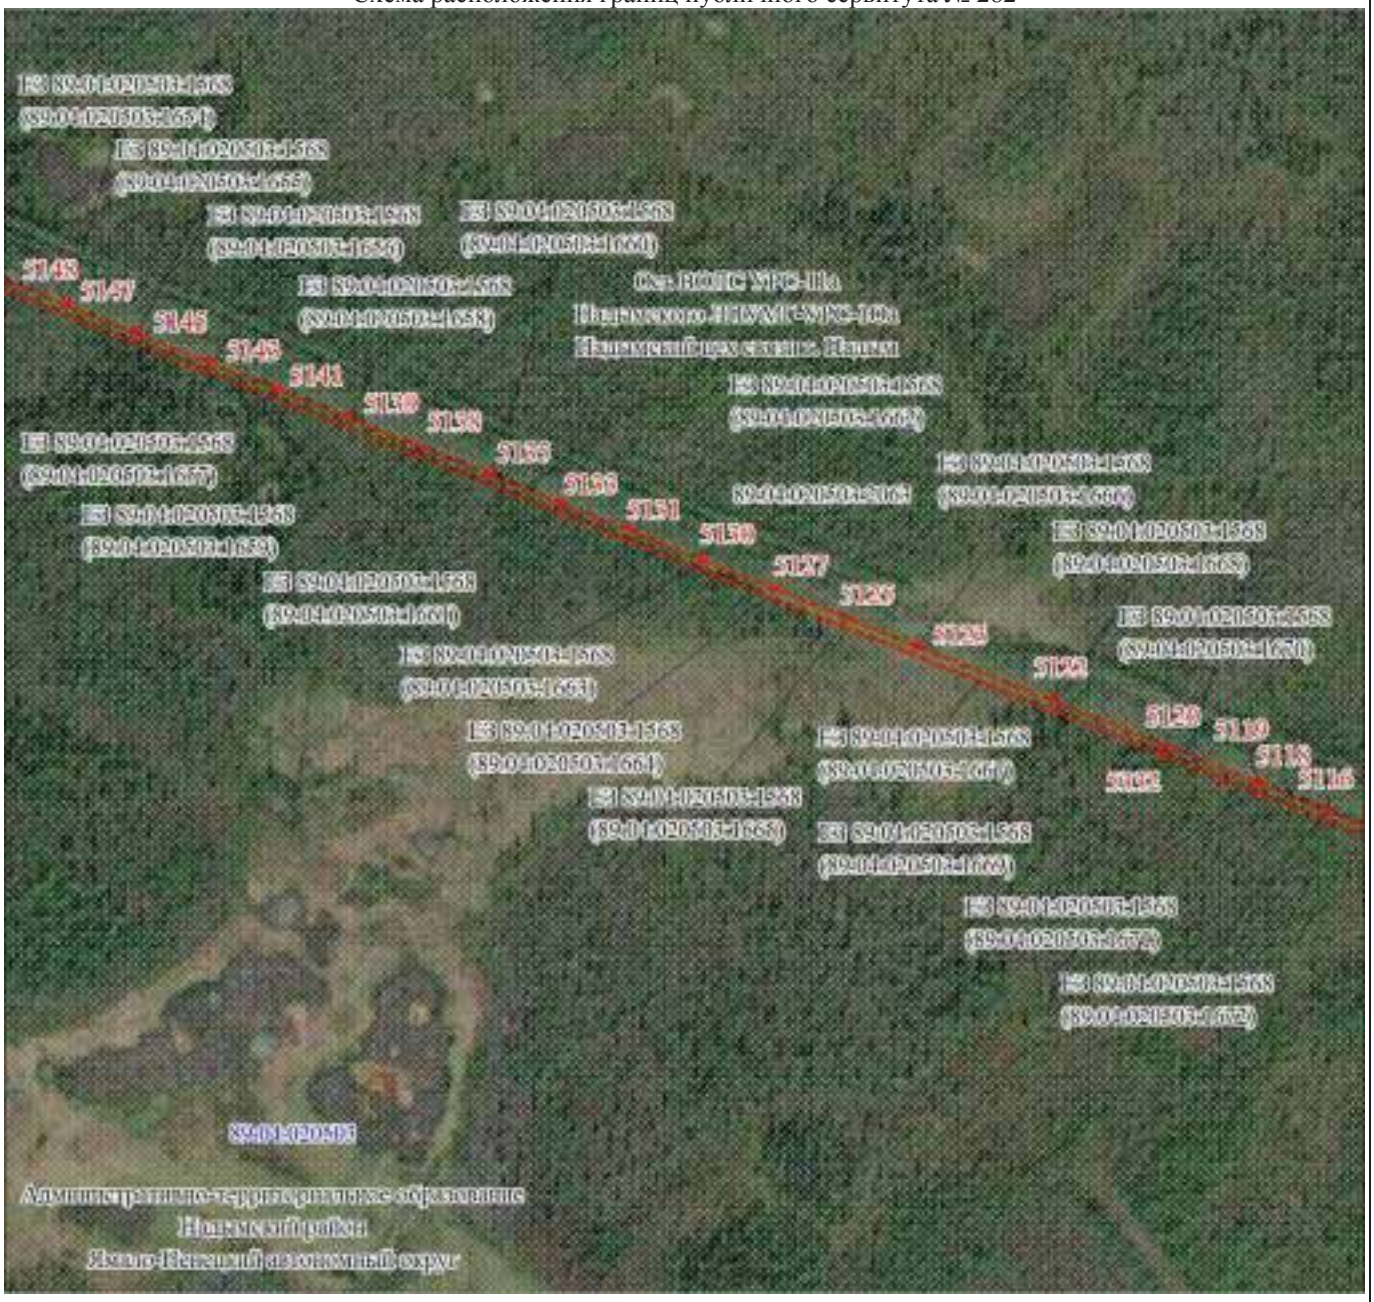

Масштаб 1:5000

Используемые условные знаки и обозначения:

Условные обозначения представлены на листе 220

Подпись Самодурова Д. Ю.


Дата 15 мая 2024 г.

Место для оттиска печати (при наличии) лица, составившего описание местоположения границ объекта

Раздел 4

Графическое описание местоположения границ публичного сервитута

Схема расположения границ публичного сервитута № 283

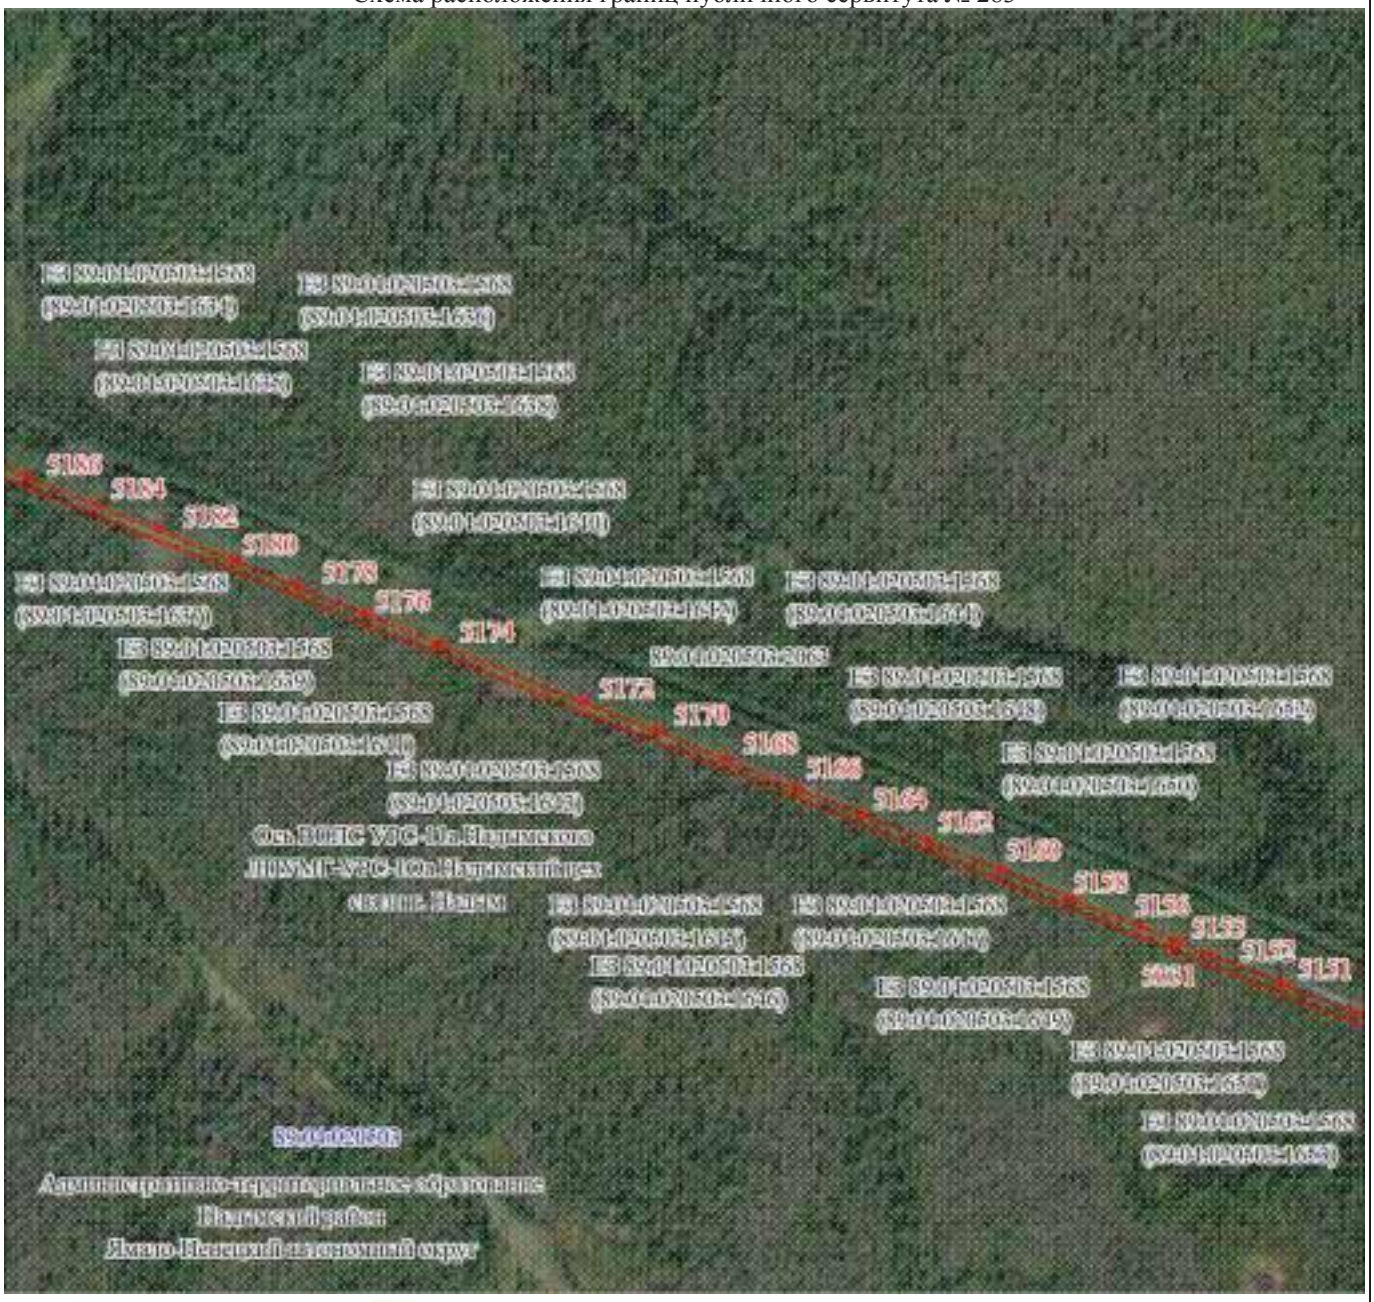

Масштаб 1:5000

Используемые условные знаки и обозначения:

Условные обозначения представлены на листе 220

Подпись _____ Самодурова Д. Ю.

Дата 15 мая 2024 г.

Место для оттиска печати (при наличии) лица, составившего описание местоположения границ объекта

Раздел 4


Графическое описание местоположения границ публичного сервитута

Схема расположения границ публичного сервитута № 284



Раздел 4

Графическое описание местоположения границ публичного сервитута
Схема расположения границ публичного сервитута № 285

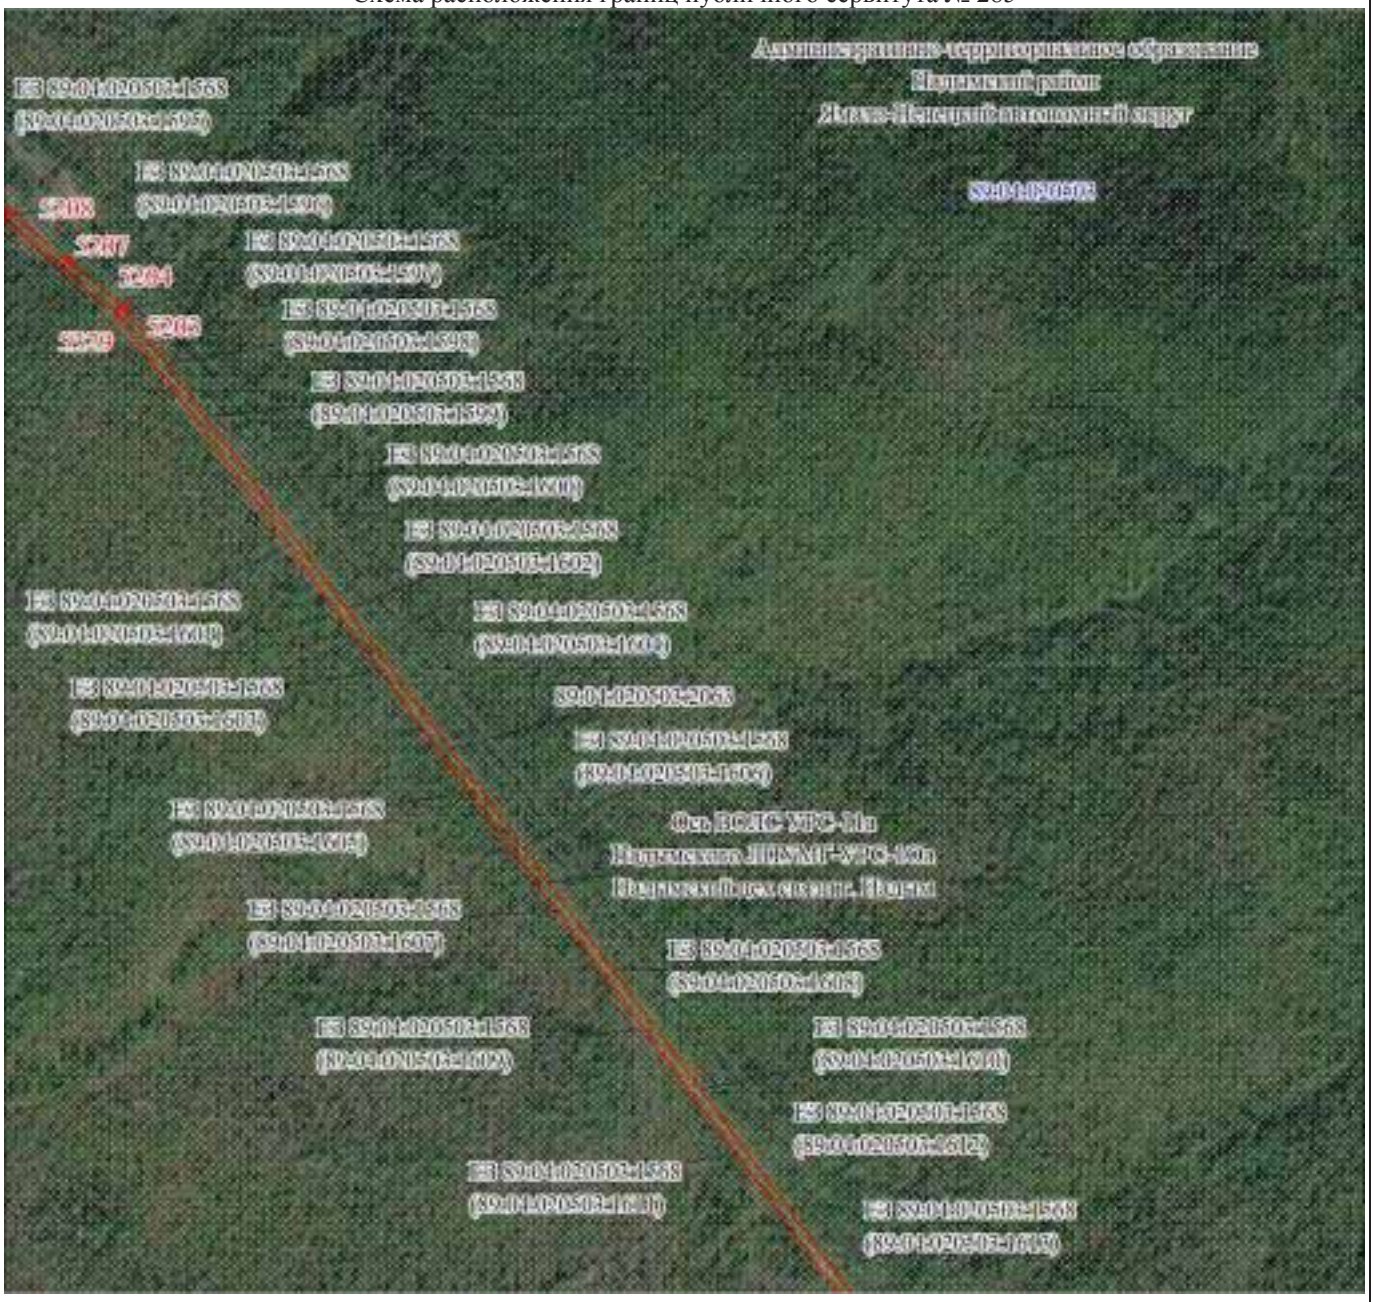

Масштаб 1:5000

Используемые условные знаки и обозначения:

Условные обозначения представлены на листе 220

Подпись Самодурова Д. Ю.


Дата 15 мая 2024 г.

Место для оттиска печати (при наличии) лица, составившего описание местоположения границ объекта

Раздел 4

Графическое описание местоположения границ публичного сервитута

Схема расположения границ публичного сервитута № 286

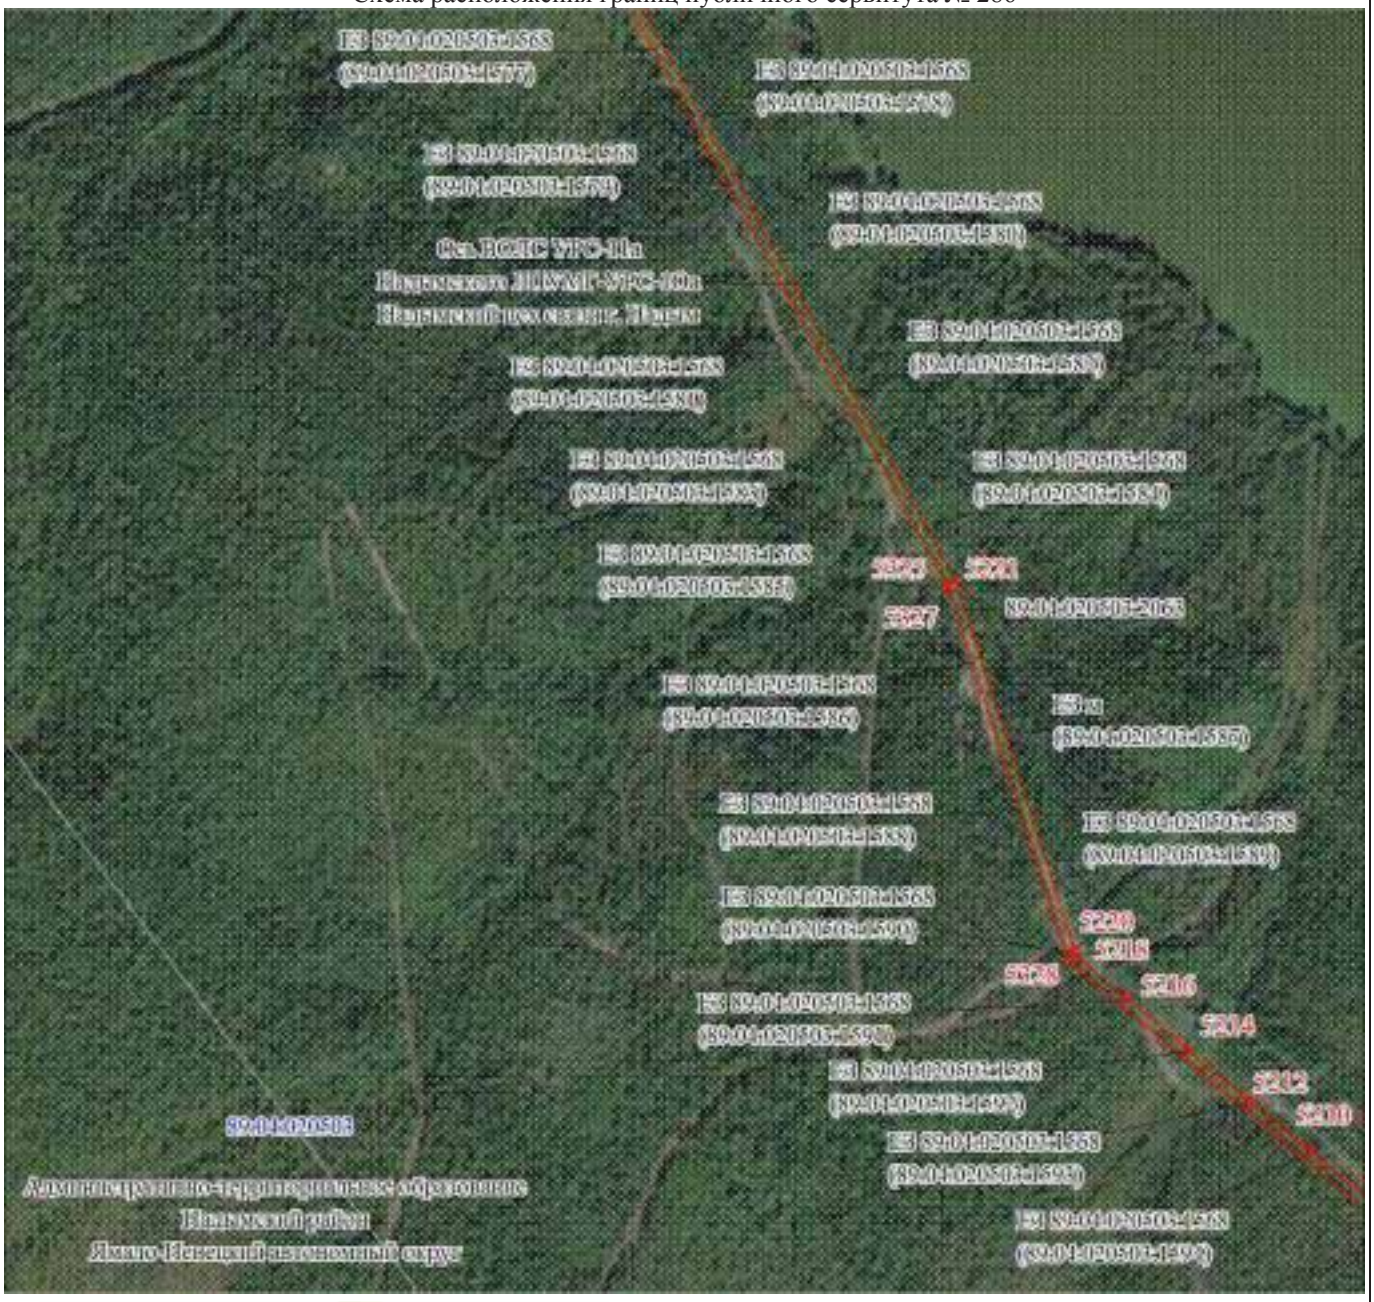

Масштаб 1:5000

Используемые условные знаки и обозначения:

Условные обозначения представлены на листе 220

Подпись Самодурова Д. Ю.

Дата 15 мая 2024 г.

Место для оттиска печати (при наличии) лица, составившего описание местоположения границ объекта

Раздел 4

Графическое описание местоположения границ публичного сервитута

Схема расположения границ публичного сервитута № 287



Масштаб 1:5000

Используемые условные знаки и обозначения:

Условные обозначения представлены на листе 220

Подпись Самодурова Д. Ю.

Дата 15 мая 2024 г.

Место для оттиска печати (при наличии) лица, составившего описание местоположения границ объекта

Раздел 4

Графическое описание местоположения границ публичного сервитута

Схема расположения границ публичного сервитута № 288



Масштаб 1:5000

Используемые условные знаки и обозначения:

Условные обозначения представлены на листе 220

Подпись Самодурова Д. Ю.

Дата 15 мая 2024 г.

Место для оттиска печати (при наличии) лица, составившего описание местоположения границ объекта

Раздел 4

Графическое описание местоположения границ публичного сервитута

Схема расположения границ публичного сервитута № 289



Масштаб 1:5000

Используемые условные знаки и обозначения:

Условные обозначения представлены на листе 220

Подпись Самодурова Д. Ю.

Дата 15 мая 2024 г.

Место для оттиска печати (при наличии) лица, составившего описание местоположения границ объекта

Текстовое описание местоположения границ публичного сервитута		
Прохождение границы		Описание прохождения границы
от точки	до точки	
1	2	3
1	9813	-
9813	1	-
9814	10119	-
10119	9814	-
10120	10122	-
10122	10120	-