


ОПИСАНИЕ МЕСТОПОЛОЖЕНИЯ ГРАНИЦ

публичного сервитута в целях размещения объекта «Подводящий газопровод высокого давления к производственной базе ООО «Антарес», по адресу: ЯНАО, г. Новый Уренгой, р-н Южный»
(наименование объекта, местоположение границ которого описано (далее - объект))

Сведения об объекте					
№ п/п	Характеристики объекта	Описание характеристик			
1	2	3			
1	Местоположение объекта	Ямало-Ненецкий автономный округ, г. Новый Уренгой			
2	Площадь объекта ± величина погрешности определения площади ($P \pm \Delta P$)	745±5 кв.м			
3	Иные характеристики объекта	Публичный сервитут в отношении земельных участков с кадастровыми номерами: 89:11:030301:1585 (78 кв.м); 89:11:030301:3955 (196 кв.м); 89:11:030301:3954 (132 кв.м); 89:11:030301:443 (36 кв.м); 89:11:030301:3511 (303 кв.м)			
Сведения о местоположении границ объекта					
1. Система координат МСК-89, зона 4					
2. Сведения о характерных точках границ объекта					
Обозначение характерных точек границ	Координаты, м		Метод определения координат характерной точки	Средняя квадратическая погрешность положения характерной точки (M_t), м	Описание обозначения точки на местности (при наличии)
	X	Y			
1	2	3	4	5	6
н1	1520349,25	4438414,47	Картометрический метод	0.1	—
н2	1520341,09	4438414,66	Картометрический метод	0.1	—
н3	1520341,05	4438412,83	Картометрический метод	0.1	—
н4	1520338,96	4438412,87	Картометрический метод	0.1	—
н5	1520339,00	4438414,69	Картометрический метод	0.1	—
н6	1520339,06	4438415,59	Картометрический метод	0.1	—
н7	1520333,06	4438415,81	Картометрический метод	0.1	—
н8	1520333,02	4438414,96	Картометрический метод	0.1	—
н9	1520221,73	4438418,43	Картометрический метод	0.1	—
н10	1520220,26	4438417,76	Картометрический метод	0.1	—
н11	1520199,99	4438418,46	Картометрический метод	0.1	—
н12	1520199,76	4438414,27	Картометрический метод	0.1	—
н13	1520197,65	4438414,37	Картометрический метод	0.1	—
н14	1520198,06	4438420,47	Картометрический метод	0.1	—

Схема границ публичного сервитута на кадастровом плане территории

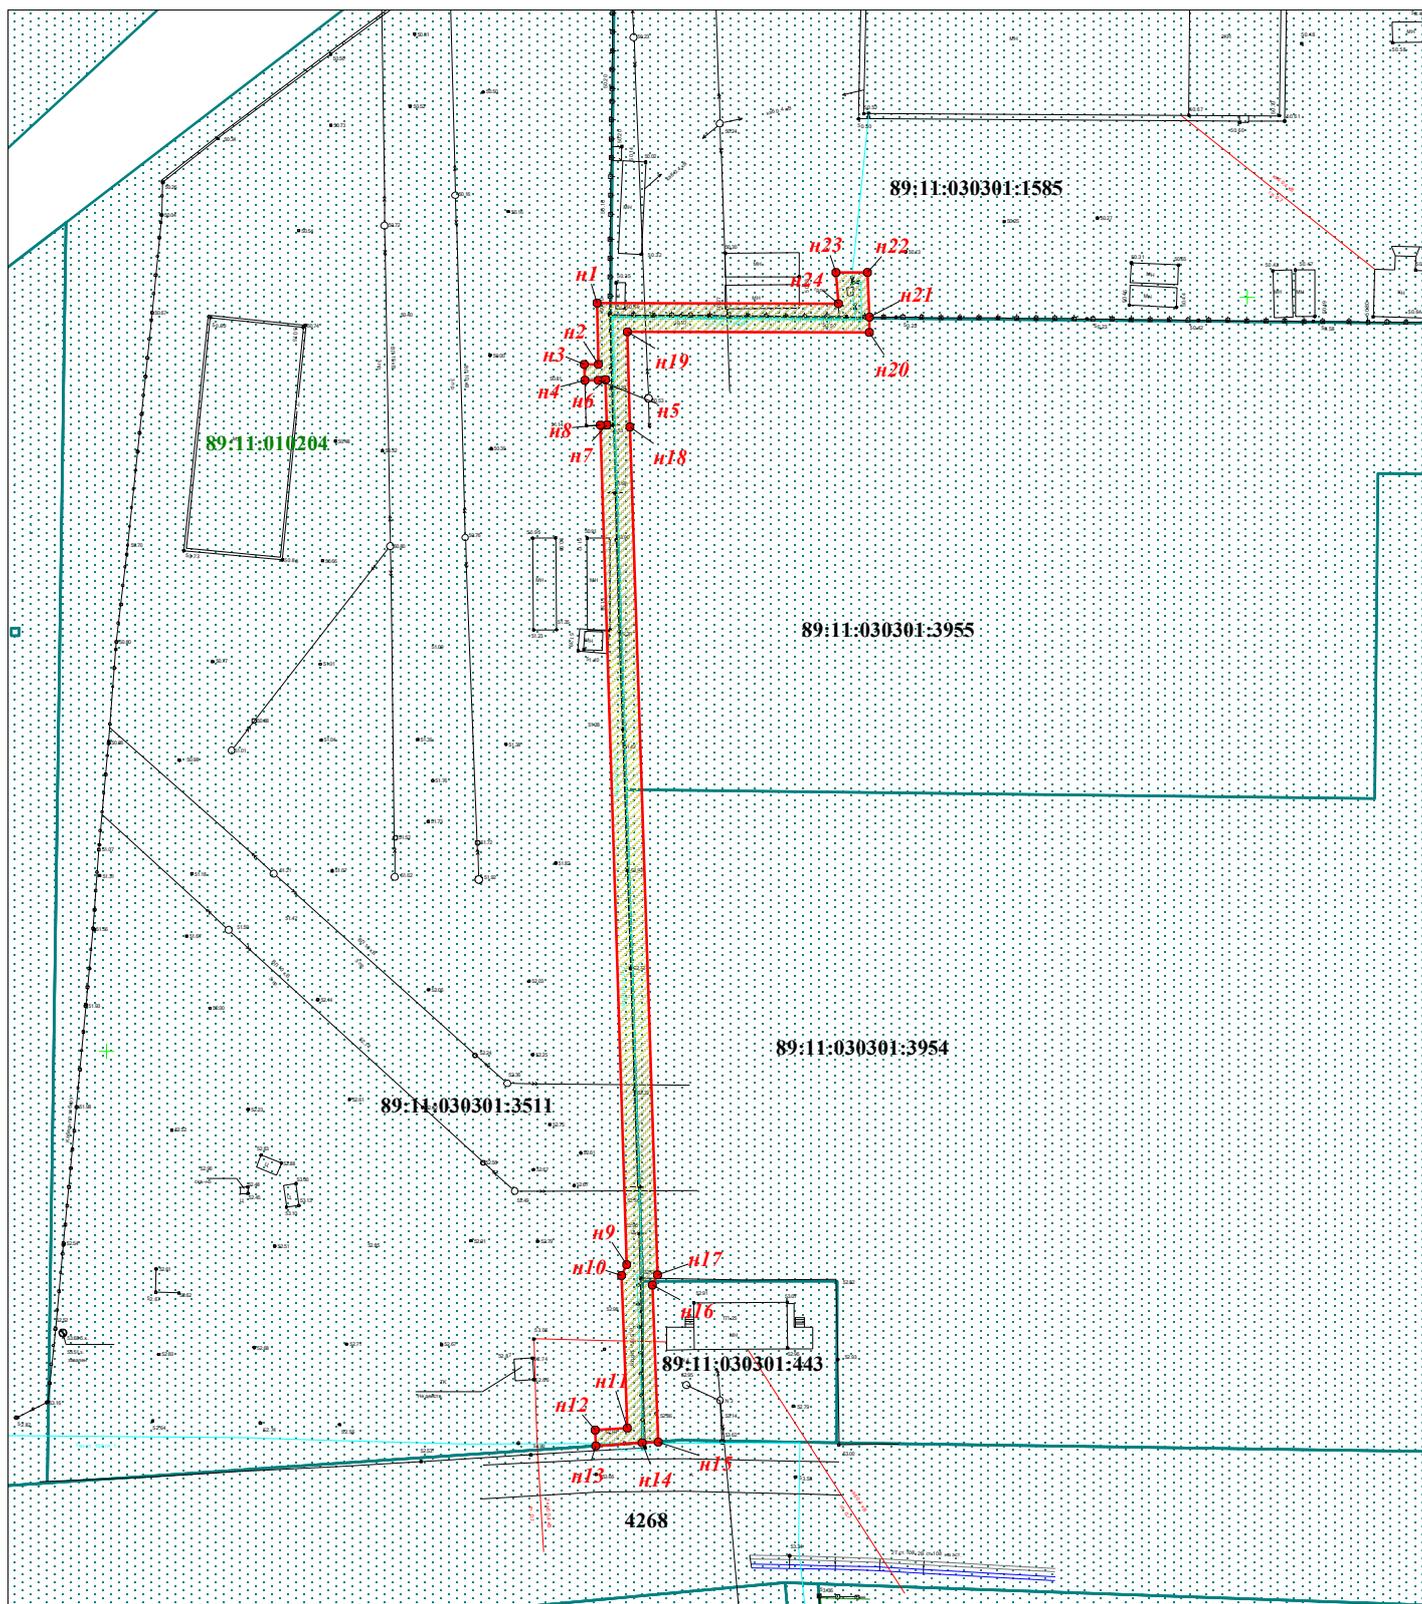

Масштаб 1:1000

Условные обозначения:



- граница публичного сервитута

89:11:030301 - номер кадастрового квартала



- обозначение и номер образуемой характерной точки границы публичного сервитута



- граница кадастрового квартала

89:11:030301:3511 - граница и номер земельного участка, учтенного в ЕГРН



- ось сетей газопровода