


ОПИСАНИЕ МЕСТОПОЛОЖЕНИЯ ГРАНИЦ

публичного сервитута в целях размещения объекта «Подводящий газопровод высокого давления системы газораспределения к заправочному пункту по адресу: ЯНАО, г. Новый Уренгой, ул. Магистральная кад. № 89:11:010203:249, кад. № 89:11:010203:250»

(наименование объекта, местоположение границ которого описано (далее - объект))

Сведения об объекте					
№ п/п	Характеристики объекта	Описание характеристик			
1	2	3			
1	Местоположение объекта	Ямало-Ненецкий автономный округ, г. Новый Уренгой			
2	Площадь объекта ± величина погрешности определения площади ($P \pm \Delta P$)	300±3 кв.м			
3	Иные характеристики объекта	Публичный сервитут в отношении кадастрового квартала 89:11:010203 (41 кв.м). Публичный сервитут в отношении земельных участков с кадастровыми номерами: 89:11:010203:262 (175 кв.м); 89:11:000000:256 (24 кв.м); 89:11:010203:263 (38 кв.м); 89:11:010203:213 (22 кв.м)			
Сведения о местоположении границ объекта					
1. Система координат <i>МСК-89, зона 4</i>					
2. Сведения о характерных точках границ объекта					
Обозначение характерных точек границ	Координаты, м		Метод определения координат характерной точки	Средняя квадратическая погрешность положения характерной точки (M_t), м	Описание обозначения точки на местности (при наличии)
	X	Y			
1	2	3	4	5	6
н1	1521740,87	4434470,78	Картометрический метод	0.1	—
н2	1521747,34	4434509,95	Картометрический метод	0.1	—
н3	1521711,23	4434516,25	Картометрический метод	0.1	—
н4	1521710,21	4434510,19	Картометрический метод	0.1	—
н5	1521713,75	4434509,67	Картометрический метод	0.1	—
н6	1521714,10	4434511,78	Картометрический метод	0.1	—
н7	1521742,71	4434506,68	Картометрический метод	0.1	—
н8	1521736,99	4434472,21	Картометрический метод	0.1	—
н9	1521737,36	4434470,08	Картометрический метод	0.1	—
н10	1521740,41	4434470,71	Картометрический метод	0.1	—
н1	1521740,87	4434470,78	Картометрический метод	0.1	—

Схема границ публичного сервитута на кадастровом плане территории

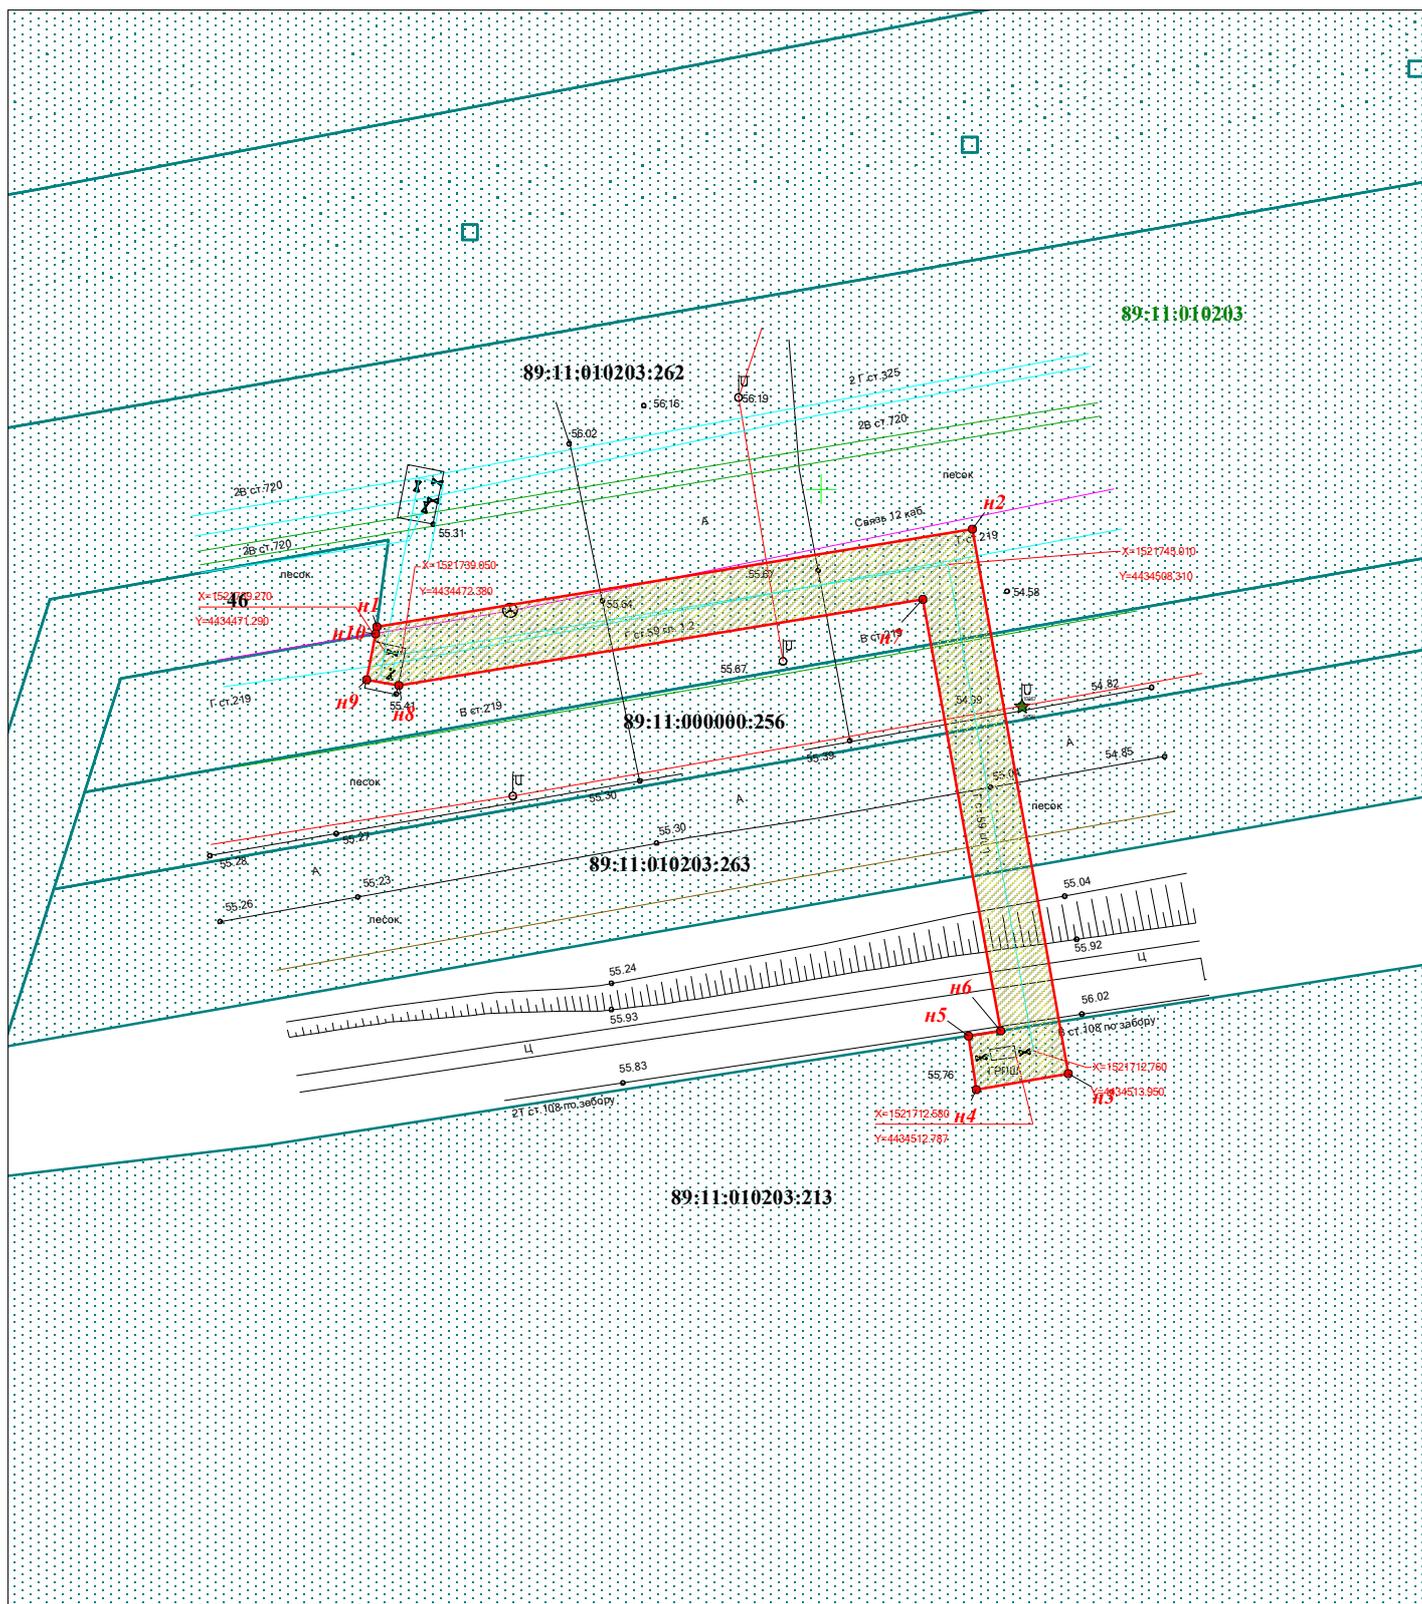

Условные обозначения:

Масштаб 1:500



- граница публичного сервитута

89:11:010203 - номер кадастрового квартала



- обозначение и номер образуемой характерной точки границы публичного сервитута



- граница кадастрового квартала

89:11:010203:213



- граница и номер земельного участка, учтенного в ЕГРН



- ось сетей газопровода