

ОПИСАНИЕ МЕСТОПОЛОЖЕНИЯ ГРАНИЦ


публичного сервитута в целях размещения объекта «Подводящий подземный газопровод
высокого давления системы газораспределения к объекту: «Производственная база» ООО
«ПроектСтройСервис» по адресу: ЯНАО, г. Новый Уренгой, Западная промзона, панель Ж, з/у
кадастровый №89:11:010201:111»

(наименование объекта, местоположение границ которого описано (далее - объект))

Сведения об объекте					
№ п/п	Характеристики объекта		Описание характеристик		
1	2		3		
1	Местоположение объекта		Ямало-Ненецкий автономный округ, г. Новый Уренгой		
2	Площадь объекта ± величина погрешности определения площади (P ± ΔP)		80±1 кв.м		
3	Иные характеристики объекта		Публичный сервитут в отношении земельных участков с кадастровыми номерами: 89:11:010201:972 (1 кв.м); 89:11:010201:2115 (79 кв.м)		
Сведения о местоположении границ объекта					
1. Система координат <i>МСК-89, зона 4</i>					
2. Сведения о характерных точках границ объекта					
Обозначение характерных точек границ	Координаты, м		Метод определения координат характерной точки	Средняя квадратическая погрешность положения характерной точки (M_t), м	Описание обозначения точки на местности (при наличии)
	X	Y			
1	2	3	4	5	6
н1	1521733,01	4435413,77	Картометрический метод	0.1	—
н2	1521727,37	4435432,06	Картометрический метод	0.1	—
н3	1521725,56	4435436,66	Картометрический метод	0.1	—
н4	1521722,59	4435435,50	Картометрический метод	0.1	—
н5	1521724,40	4435430,89	Картометрический метод	0.1	—
н6	1521729,68	4435412,61	Картометрический метод	0.1	—
н7	1521730,56	4435412,91	Картометрический метод	0.1	—
н8	1521730,75	4435412,42	Картометрический метод	0.1	—
н9	1521731,32	4435412,62	Картометрический метод	0.1	—
н10	1521731,14	4435413,11	Картометрический метод	0.1	—
н1	1521733,01	4435413,77	Картометрический метод	0.1	—

3. Сведения о характерных точках части (частей) границы объекта							
Обозначение характерных точек части границы	Координаты, м		Метод определения координат характерной точки	Средняя квадратическая погрешность положения характерной точки (M _t), м	Описание обозначения точки на местности (при наличии)		
	X	Y					
1	2	3	4	5	6		
Часть № —							
—	—	—	—	—	—		
Сведения о местоположении измененных (уточненных) границ объекта							
1. Система координат —							
2. Сведения о характерных точках границ объекта							
Обозна- чение характер- ных точек границ	Существующие координаты, м		Измененные (уточненные) координаты, м		Метод определения координат характерной точки	Средняя квадратичес кая погрешность положения характерной точки (M _t), м	Описание обозначения точки на местности (при наличии)
	X	Y	X	Y			
1	2	3	4	5	6	7	8
—	—	—	—	—	—	—	—
3. Сведения о характерных точках части (частей) границы объекта							
Часть № —							
Обозна- чение характер- ных точек границ	Существующие координаты, м		Измененные (уточненные) координаты, м		Метод определения координат характерной точки	Средняя квадратичес кая погрешность положения характерной точки (M _t), м	Описание обозначения точки на местности (при наличии)
	X	Y	X	Y			
1	2	3	4	5	6	7	8
—	—	—	—	—	—	—	—

Схема границ публичного сервитута на кадастровом плане территории

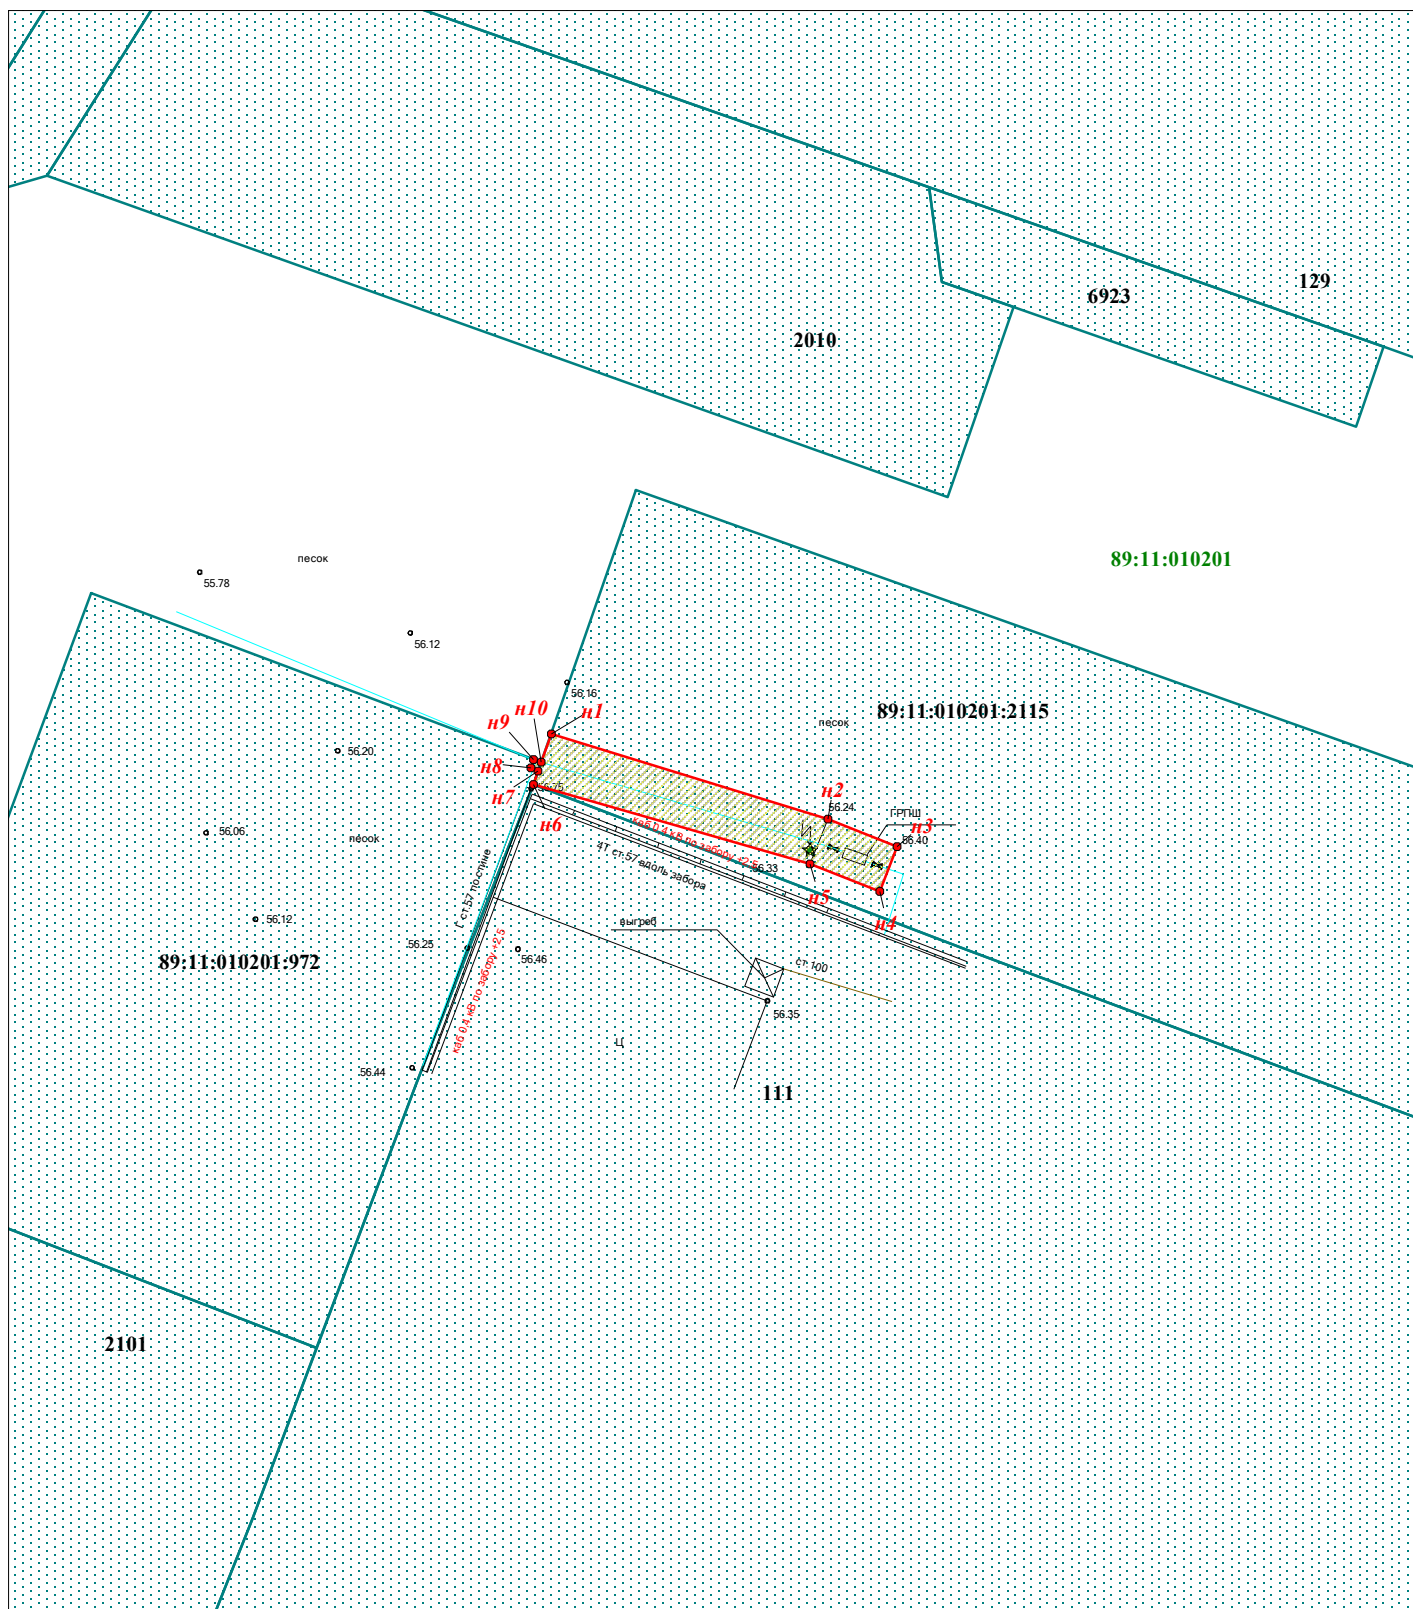


Условные обозначения:

Масштаб 1:500




- граница публичного сервитута

89:11:010201 - номер кадастрового квартала

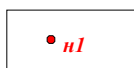


- обозначение и номер образуемой характерной точки границы публичного сервитута

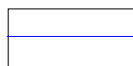


- граница кадастрового квартала

89:11:010201:972

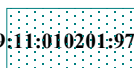

- граница и номер земельного участка, учтенного в ЕГРН

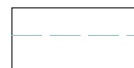

- ось сетей газопровода