

ГРАФИЧЕСКОЕ ОПИСАНИЕ

местоположения границ населенных пунктов, территориальных зон, особо охраняемых природных территорий, зон с особыми условиями использования территории

Публичный сервитут, устанавливаемый в целях строительства кабельной линии 10кВ ТП-ДНТ Дружба-3 - ТП Северный берег, ЯНАО, г. Новый Уренгой, р. Южный

(наименование объекта, местоположение границ которого описано (далее - объект))

Раздел 1

Сведения об объекте

№ п/п	Характеристики объекта	Описание характеристик
1	2	3
1.	Местоположение объекта	Ямало-Ненецкий автономный округ, город Новый Уренгой
2.	Площадь объекта +/- величина погрешности определения площади (Р +/- Дельта Р)	991 +/- 11 м²
3.	Иные характеристики объекта	Публичный сервитут устанавливается в целях строительства кабельной линии 10 кВ ТП-ДНТ Дружба-3 - ТП Северный берег, ЯНАО, г. Новый Уренгой, р. Южный сроком на 10 лет в отношении земель кадастрового квартала 89:11:030301 (78 кв.м.), земельных участков с кадастровыми номерами: 89:11:030301:4489 (6 кв.м.), 89:11:030301:4405 (55 кв.м.), 89:11:030301:231 (130 кв.м.), 89:11:030301:849 (242 кв.м.), 89:11:030301:99 (507 кв.м.).

Раздел 2

Сведения о местоположении границ объекта

1. Система координат МСК-89, зона 4

2. Сведения о характерных точках границ объекта

Обозначение характерных точек границ	Координаты, м		Метод определения координат характерной точки	Средняя квадратическая погрешность положения характерной точки (Mt), м	Описание обозначения точки на местности (при наличии)
	X	Y			
1	2	3	4	5	6
1	1520484.31	4440186.29	Аналитический метод	0.1	-
2	1520422.54	4440384.91	Аналитический метод	0.1	-
3	1520420.63	4440384.32	Аналитический метод	0.1	-
4	1520481.96	4440187.11	Аналитический метод	0.1	-
5	1520296.91	4440060.67	Аналитический метод	0.1	-
6	1520323.24	4440008.82	Аналитический метод	0.1	-
7	1520319.16	4440005.94	Аналитический метод	0.1	-
8	1520320.31	4440004.30	Аналитический метод	0.1	-
9	1520325.81	4440008.18	Аналитический метод	0.1	-
10	1520299.49	4440060.01	Аналитический метод	0.1	-
1	1520484.31	4440186.29	Аналитический метод	0.1	-


3. Сведения о характерных точках части (частей) границы объекта

Обозначение характерных точек части границы	Координаты, м		Метод определения координат характерной точки	Средняя квадратическая погрешность положения характерной точки (Mt), м	Описание обозначения точки на местности (при наличии)
	X	Y			
1	2	3	4	5	6
-	-	-	-	-	-

Раздел 3							
Сведения о местоположении измененных (уточненных) границ объекта							
1. Система координат -							
2. Сведения о характерных точках границ объекта							
Обозначение характерных точек границ	Существующие координаты, м		Измененные (уточненные) координаты, м		Метод определения координат характерной точки	Средняя квадратическая погрешность положения характерной точки (Mt), м	Описание обозначения точки на местности (при наличии)
	X	Y	X	Y			
1	2	3	4	5	6	7	8
-	-	-	-	-	-	-	
3. Сведения о характерных точках части (частей) границы объекта							
Обозначение характерных точек части границы	Существующие координаты, м		Измененные (уточненные) координаты, м		Метод определения координат характерной точки	Средняя квадратическая погрешность положения характерной точки (Mt), м	Описание обозначения точки на местности (при наличии)
	X	Y	X	Y			
1	2	3	4	5	6	7	8
-	-	-	-	-	-	-	

Схема расположения границ

Публичный сервитут, устанавливаемый в целях строительства кабельной линии 10кВ ТП-ДНТ Дружба-3 - ТП Северный берег, ЯНАО, г. Новый Уренгой, р. Южный
(наименование объекта)

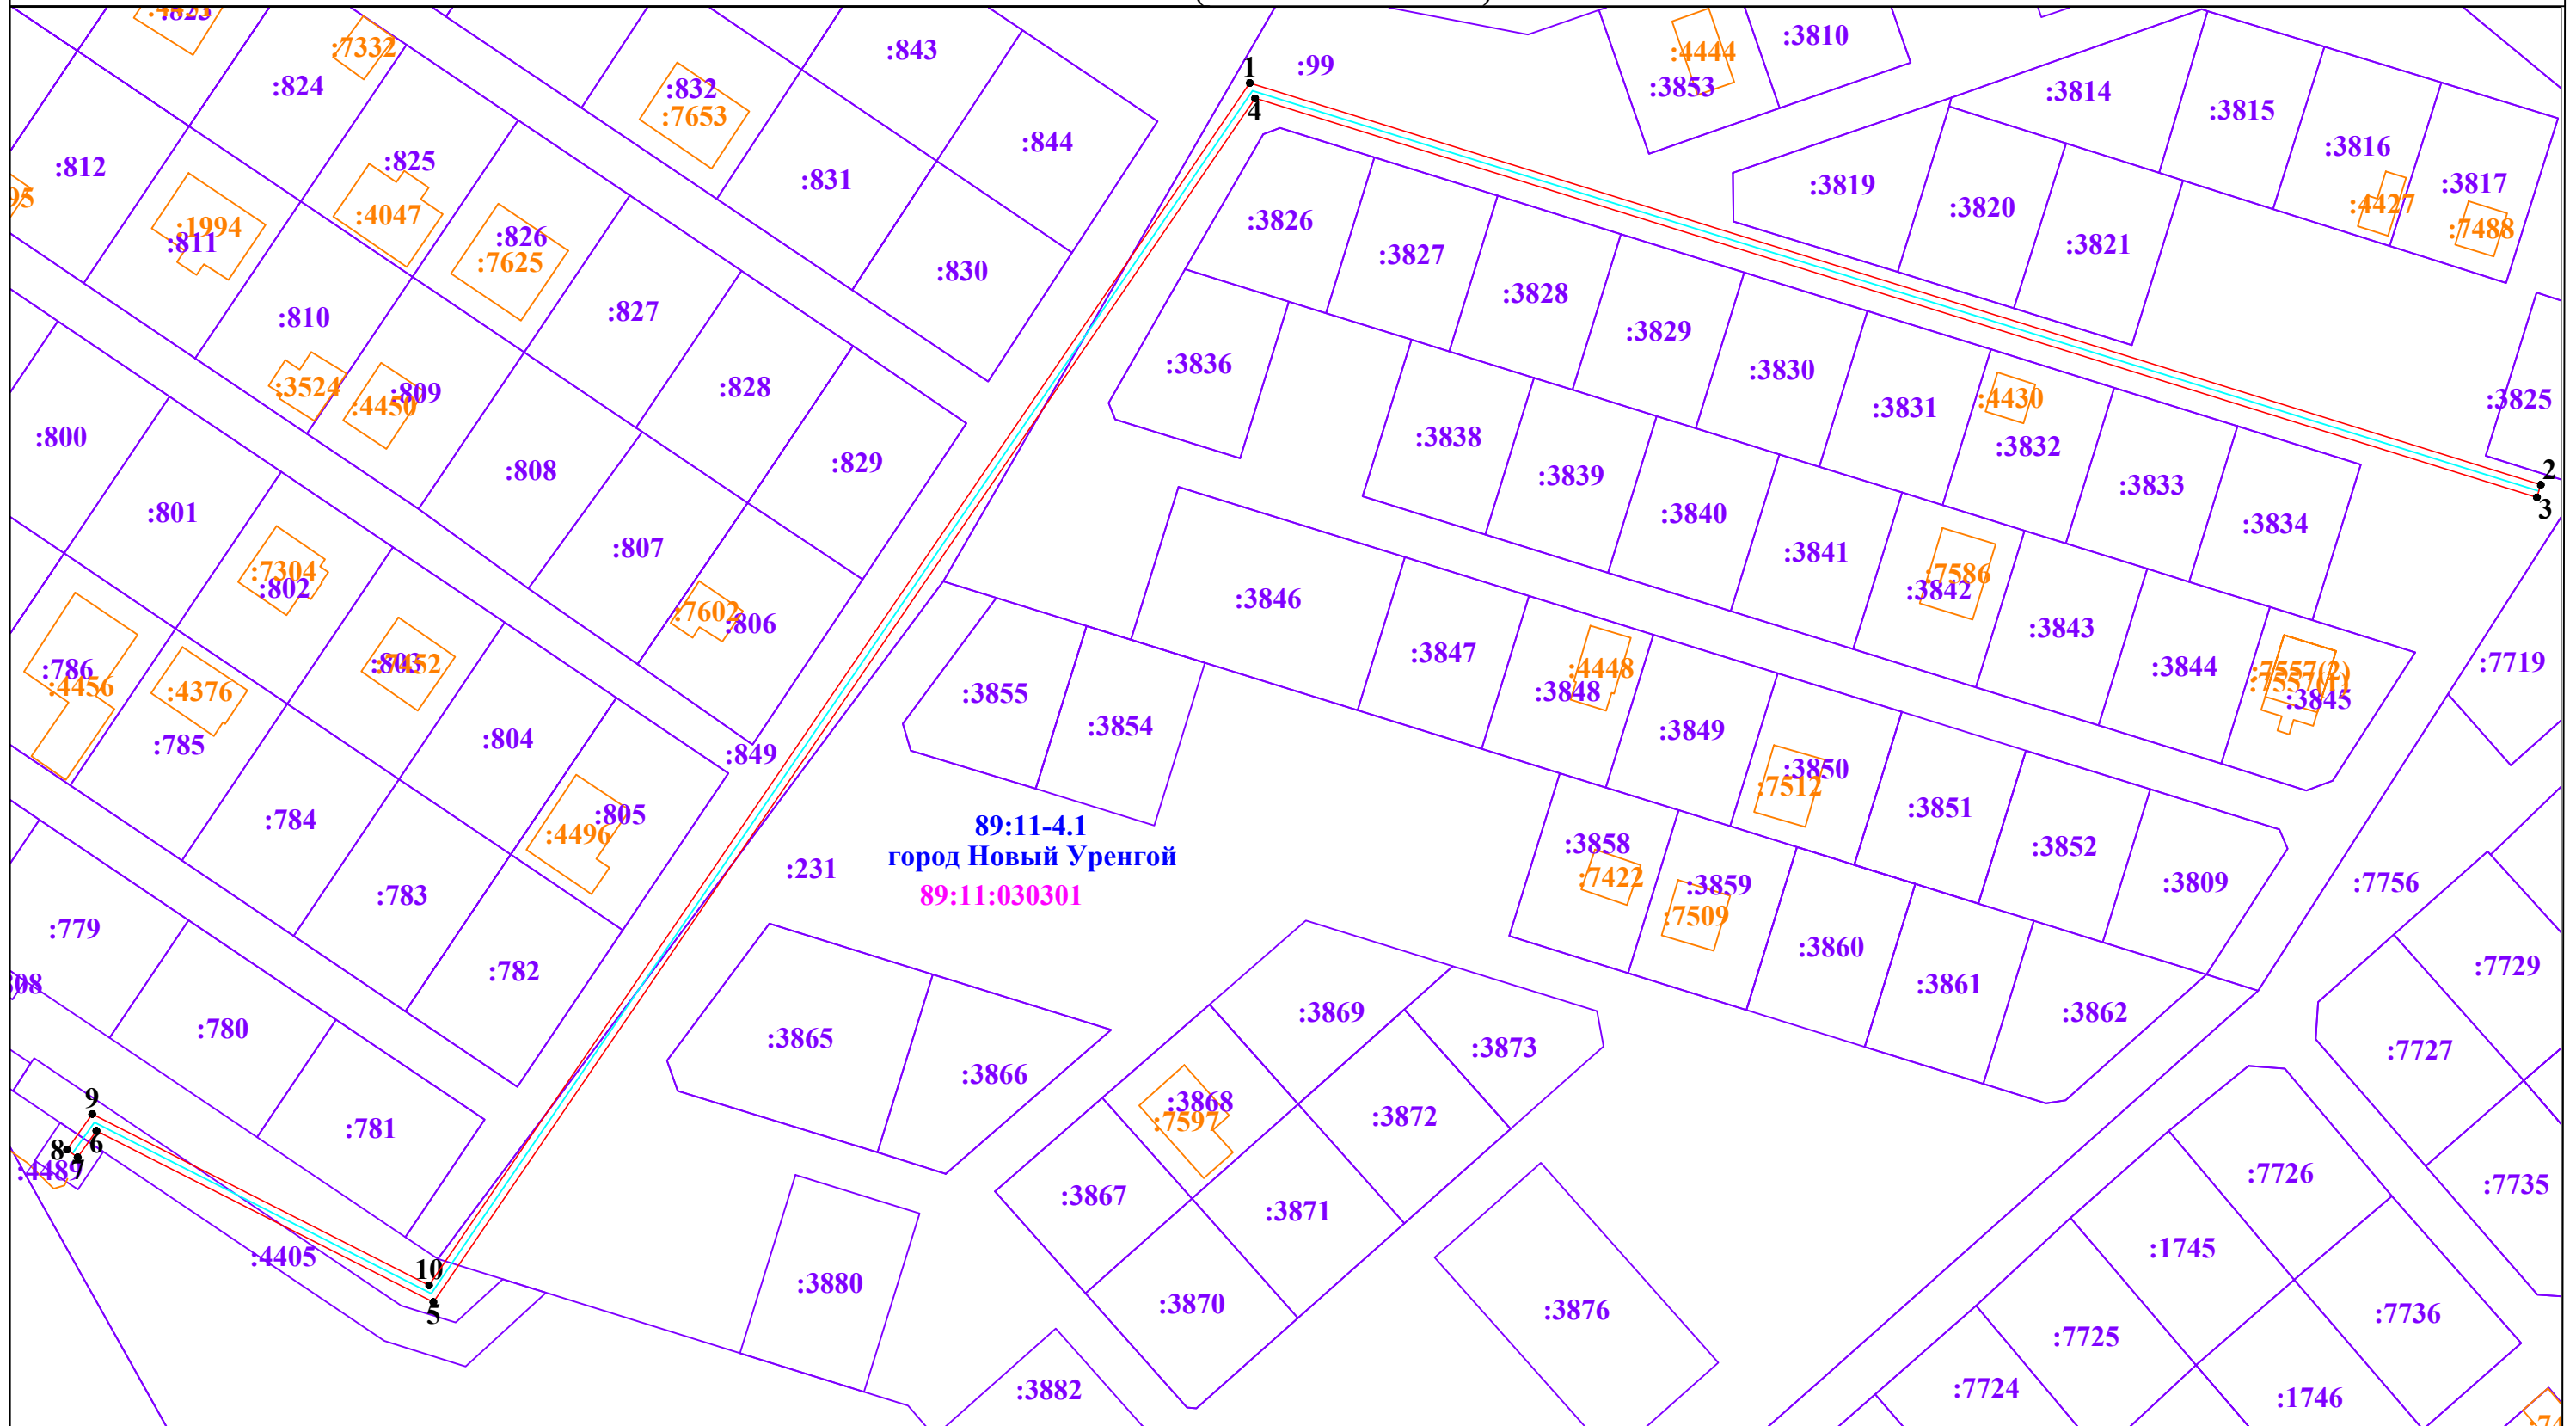

Используемые условные знаки и обозначения:

Масштаб 1:1000

- | | |
|---|--|
|  | характерная точка границы и ее наименования |
|  | граница публичного сервитута |
|  | объект, в отношении которого устанавливается публичный сервитут |
|  | обозначение кадастрового квартала |
|  | обозначение земельного участка |
|  | обозначение установленных границ административно-территориальных образований |
|  | обозначение объектов капитального строительства |