

ГРАФИЧЕСКОЕ ОПИСАНИЕ

местоположения границ населенных пунктов, территориальных зон, особо охраняемых природных территорий, зон с особыми условиями использования территории

Публичный сервитут, устанавливаемый в целях строительства кабельной линии 0,4кВ электроснабжения ВРУ-0,4 кВ: распределительные щиты остановочных павильонов, ЯНАО, г. Новый Уренгой, по ул. Таежная

(наименование объекта, местоположение границ которого описано (далее - объект))

Раздел 1

Сведения об объекте

№ п/п	Характеристики объекта	Описание характеристик
1	2	3
1.	Местоположение объекта	Ямало-Ненецкий автономный округ, город Новый Уренгой
2.	Площадь объекта +/- величина погрешности определения площади (Р +/- Дельта Р)	84 +/- 3 м²
3.	Иные характеристики объекта	Публичный сервитут устанавливается в целях строительства кабельной линии 0,4кВ электроснабжения ВРУ-0,4 кВ: распределительные щиты остановочных павильонов, ЯНАО, г. Новый Уренгой, по ул. Таежная сроком на 10 лет в отношении земельных участков с кадастровыми номерами: 89:11:020206:2487 (23 кв.м.), 89:11:020206:78 (24 кв.м.), 89:11:020206:1337 (8 кв.м.), 89:11:020206:1361 (3 кв.м.), 89:11:000000:13733 (7 кв.м.), 89:11:000000:6680 (19 кв.м.).

Раздел 2

Сведения о местоположении границ объекта

1. Система координат МСК-89, зона 4

2. Сведения о характерных точках границ объекта

Обозначение характерных точек границ	Координаты, м		Метод определения координат характерной точки	Средняя квадратическая погрешность положения характерной точки (Mt), м	Описание обозначения точки на местности (при наличии)
	X	Y			
1	2	3	4	5	6
1	1521270.46	4437420.24	Аналитический метод	0.1	-
2	1521271.93	4437428.25	Аналитический метод	0.1	-
3	1521271.99	4437428.33	Аналитический метод	0.1	-
4	1521270.41	4437429.55	Аналитический метод	0.1	-
5	1521270.05	4437429.09	Аналитический метод	0.1	-
6	1521268.80	4437422.26	Аналитический метод	0.1	-
7	1521263.87	4437422.32	Аналитический метод	0.1	-
8	1521245.02	4437425.69	Аналитический метод	0.1	-
9	1521235.90	4437422.84	Аналитический метод	0.1	-
10	1521236.50	4437420.93	Аналитический метод	0.1	-
11	1521245.15	4437423.63	Аналитический метод	0.1	-
12	1521263.68	4437420.32	Аналитический метод	0.1	-
1	1521270.46	4437420.24	Аналитический метод	0.1	-

3. Сведения о характерных точках части (частей) границы объекта	
---	--

Обозначение характерных точек части границы	Координаты, м		Метод определения координат характерной точки	Средняя квадратическая погрешность положения характерной точки (Mt), м	Описание обозначения точки на местности (при наличии)
	X	Y			
1	2	3	4	5	6
-	-	-	-	-	-


[illegible]

Раздел 3							
Сведения о местоположении измененных (уточненных) границ объекта							
1. Система координат -							
2. Сведения о характерных точках границ объекта							
Обозначение характерных точек границ	Существующие координаты, м		Измененные (уточненные) координаты, м		Метод определения координат характерной точки	Средняя квадратическая погрешность положения характерной точки (Mt), м	Описание обозначения точки на местности (при наличии)
	X	Y	X	Y			
1	2	3	4	5	6	7	8
-	-	-	-	-	-	-	
3. Сведения о характерных точках части (частей) границы объекта							
Обозначение характерных точек части границы	Существующие координаты, м		Измененные (уточненные) координаты, м		Метод определения координат характерной точки	Средняя квадратическая погрешность положения характерной точки (Mt), м	Описание обозначения точки на местности (при наличии)
	X	Y	X	Y			
1	2	3	4	5	6	7	8
-	-	-	-	-	-	-	

Раздел 4

Схема расположения границ

Публичный сервитут, устанавливаемый в целях строительства кабельной линии 0,4кВ электроснабжения ВРУ-0,4 кВ: распределительные щиты остановочных павильонов, ЯНАО, г. Новый Уренгой, по ул. Таежная
(наименование объекта)

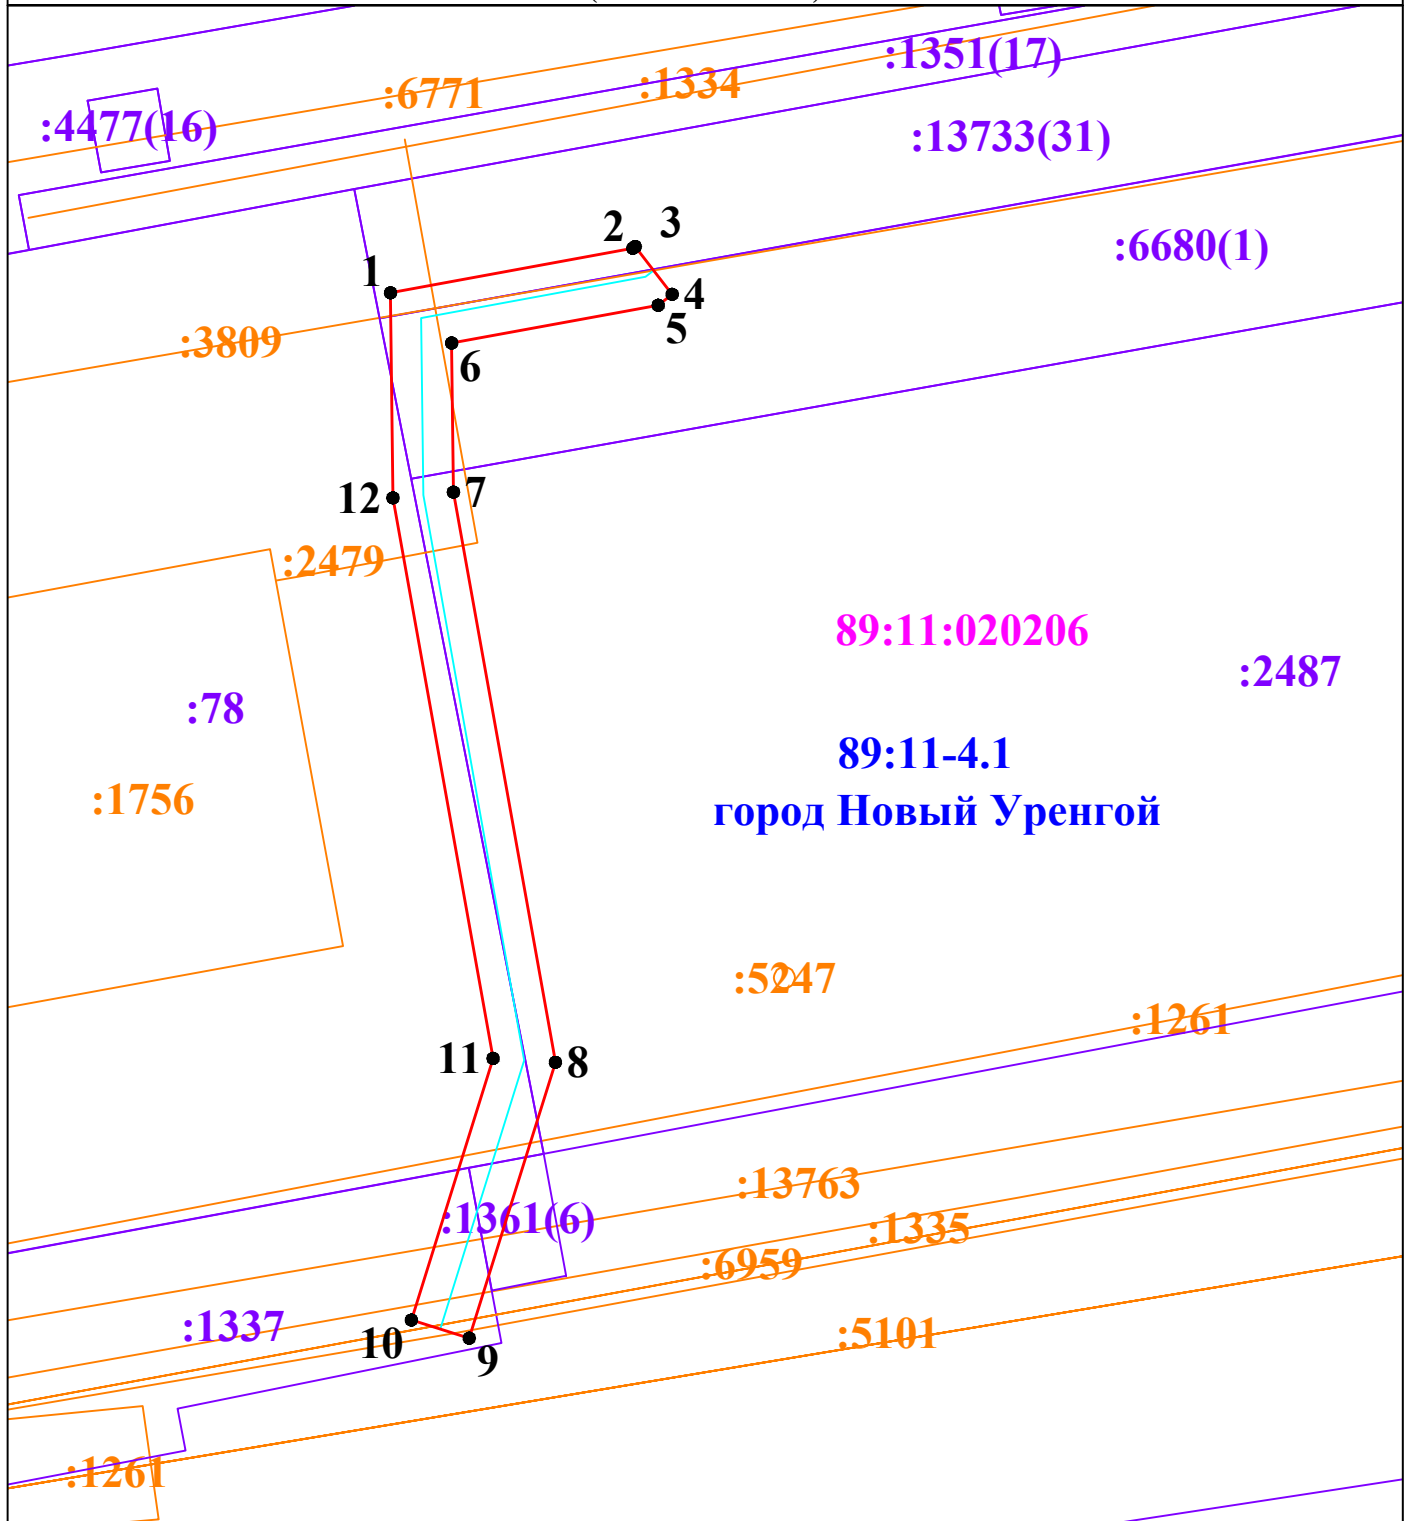

Используемые условные знаки и обозначения:

Масштаб 1:250

- 1 — характерная точка границы и ее наименования
- граница публичного сервитута
- объект, в отношении которого устанавливается публичный сервитут
- 89:11:020206 — обозначение кадастрового квартала
- :1337 — обозначение земельного участка
- 89:11-4.1 — обозначение установленных границ административно-территориальных образований
- :6959 — обозначение объектов капитального строительства