

ГРАФИЧЕСКОЕ ОПИСАНИЕ местоположения границ населенных пунктов, территориальных зон, особо охраняемых природных территорий, зон с особыми условиями использования территории Публичный сервитут, устанавливаемый в целях строительства воздушной линии 0,4кВ для электроснабжения ВРУ- 0,4 кВ объекта: ВРУ-0,4 кВ объекта: Базовая станция сотовой связи "мкр. Солнечный", ЯНАО, г. Новый Уренгой, Красноградский квартал, д. 158, мкр. Солнечный (наименование объекта, местоположение границ которого описано (далее - объект))		
Раздел 1		
Сведения об объекте		
№ п/п	Характеристики объекта	Описание характеристик
1	2	3
1.	Местоположение объекта	Ямало-Ненецкий автономный округ, город Новый Уренгой
2.	Площадь объекта +/- величина погрешности определения площади (Р +/- Дельта Р)	611 +/- 9 м²
3.	Иные характеристики объекта	Публичный сервитут устанавливается в целях строительства воздушной линии 0,4кВ для электроснабжения ВРУ- 0,4 кВ объекта: ВРУ-0,4 кВ объекта: Базовая станция сотовой связи "мкр. Солнечный", ЯНАО, г. Новый Уренгой, Красноградский квартал, д. 158, мкр. Солнечный сроком на 10 лет в отношении кадастрового квартала 89:11:020209 (375 кв.м.), земельных участков с кадастровыми номерами: 89:11:020209:1662 (23 кв.м.), 89:11:020209:1343 (16 кв.м.), 89:11:020209:938 (167 кв.м.), 89:11:020209:935 (30 кв.м.).

Раздел 2

Сведения о местоположении границ объекта

1. Система координат МСК-89, зона 4

2. Сведения о характерных точках границ объекта

Обозначение характерных точек границ	Координаты, м		Метод определения координат характерной точки	Средняя квадратическая погрешность положения характерной точки (Mt), м	Описание обозначения точки на местности (при наличии)
	X	Y			
1	2	3	4	5	6
1	1521237.76	4435727.58	Аналитический метод	0.1	-
2	1521236.96	4435729.84	Аналитический метод	0.1	-
3	1521236.05	4435729.89	Аналитический метод	0.1	-
4	1521236.17	4435732.09	Аналитический метод	0.1	-
5	1521234.54	4435736.75	Аналитический метод	0.1	-
6	1521234.17	4435736.82	Аналитический метод	0.1	-
7	1521234.20	4435737.70	Аналитический метод	0.1	-
8	1521234.09	4435738.03	Аналитический метод	0.1	-
9	1521212.52	4435762.95	Аналитический метод	0.1	-
10	1521220.32	4435804.44	Аналитический метод	0.1	-
11	1521172.74	4435812.46	Аналитический метод	0.1	-
12	1521173.14	4435813.97	Аналитический метод	0.1	-
13	1521184.24	4435880.57	Аналитический метод	0.1	-
14	1521181.28	4435881.06	Аналитический метод	0.1	-
15	1521170.20	4435814.60	Аналитический метод	0.1	-
16	1521169.76	4435812.91	Аналитический метод	0.1	-
17	1521169.32	4435809.99	Аналитический метод	0.1	-
18	1521216.81	4435801.99	Аналитический метод	0.1	-
19	1521209.31	4435762.08	Аналитический метод	0.1	-
20	1521231.45	4435736.50	Аналитический метод	0.1	-
21	1521234.59	4435727.54	Аналитический метод	0.1	-
22	1521236.34	4435727.09	Аналитический метод	0.1	-


2. Сведения о характерных точках границ объекта					
Обозначение характерных точек границ	Координаты, м		Метод определения координат характерной точки	Средняя квадратическая погрешность положения характерной точки (Mt), м	Описание обозначения точки на местности (при наличии)
	X	Y			
1	2	3	4	5	6
1	1521237.76	4435727.58	Аналитический метод	0.1	-
3. Сведения о характерных точках части (частей) границы объекта					
Обозначение характерных точек части границы	Координаты, м		Метод определения координат характерной точки	Средняя квадратическая погрешность положения характерной точки (Mt), м	Описание обозначения точки на местности (при наличии)
	X	Y			
1	2	3	4	5	6
-	-	-	-	-	-

Раздел 3							
Сведения о местоположении измененных (уточненных) границ объекта							
1. Система координат -							
2. Сведения о характерных точках границ объекта							
Обозначение характерных точек границ	Существующие координаты, м		Измененные (уточненные) координаты, м		Метод определения координат характерной точки	Средняя квадратическая погрешность положения характерной точки (Mt), м	Описание обозначения точки на местности (при наличии)
	X	Y	X	Y			
1	2	3	4	5	6	7	8
-	-	-	-	-	-	-	
3. Сведения о характерных точках части (частей) границы объекта							
Обозначение характерных точек части границы	Существующие координаты, м		Измененные (уточненные) координаты, м		Метод определения координат характерной точки	Средняя квадратическая погрешность положения характерной точки (Mt), м	Описание обозначения точки на местности (при наличии)
	X	Y	X	Y			
1	2	3	4	5	6	7	8
-	-	-	-	-	-	-	

Раздел 4 Схема расположения границ

Публичный сервитут, устанавливаемый в целях строительства воздушной линии 0,4кВ для электроснабжения ВРУ- 0,4 кВ объекта: ВРУ-0,4 кВ объекта: Базовая станция сотовой связи «мкр. Солнечный», ЯНАО, г. Новый Уренгой, Красноградский квартал, д. 158, мкр. Солнечный

(наименование объекта)

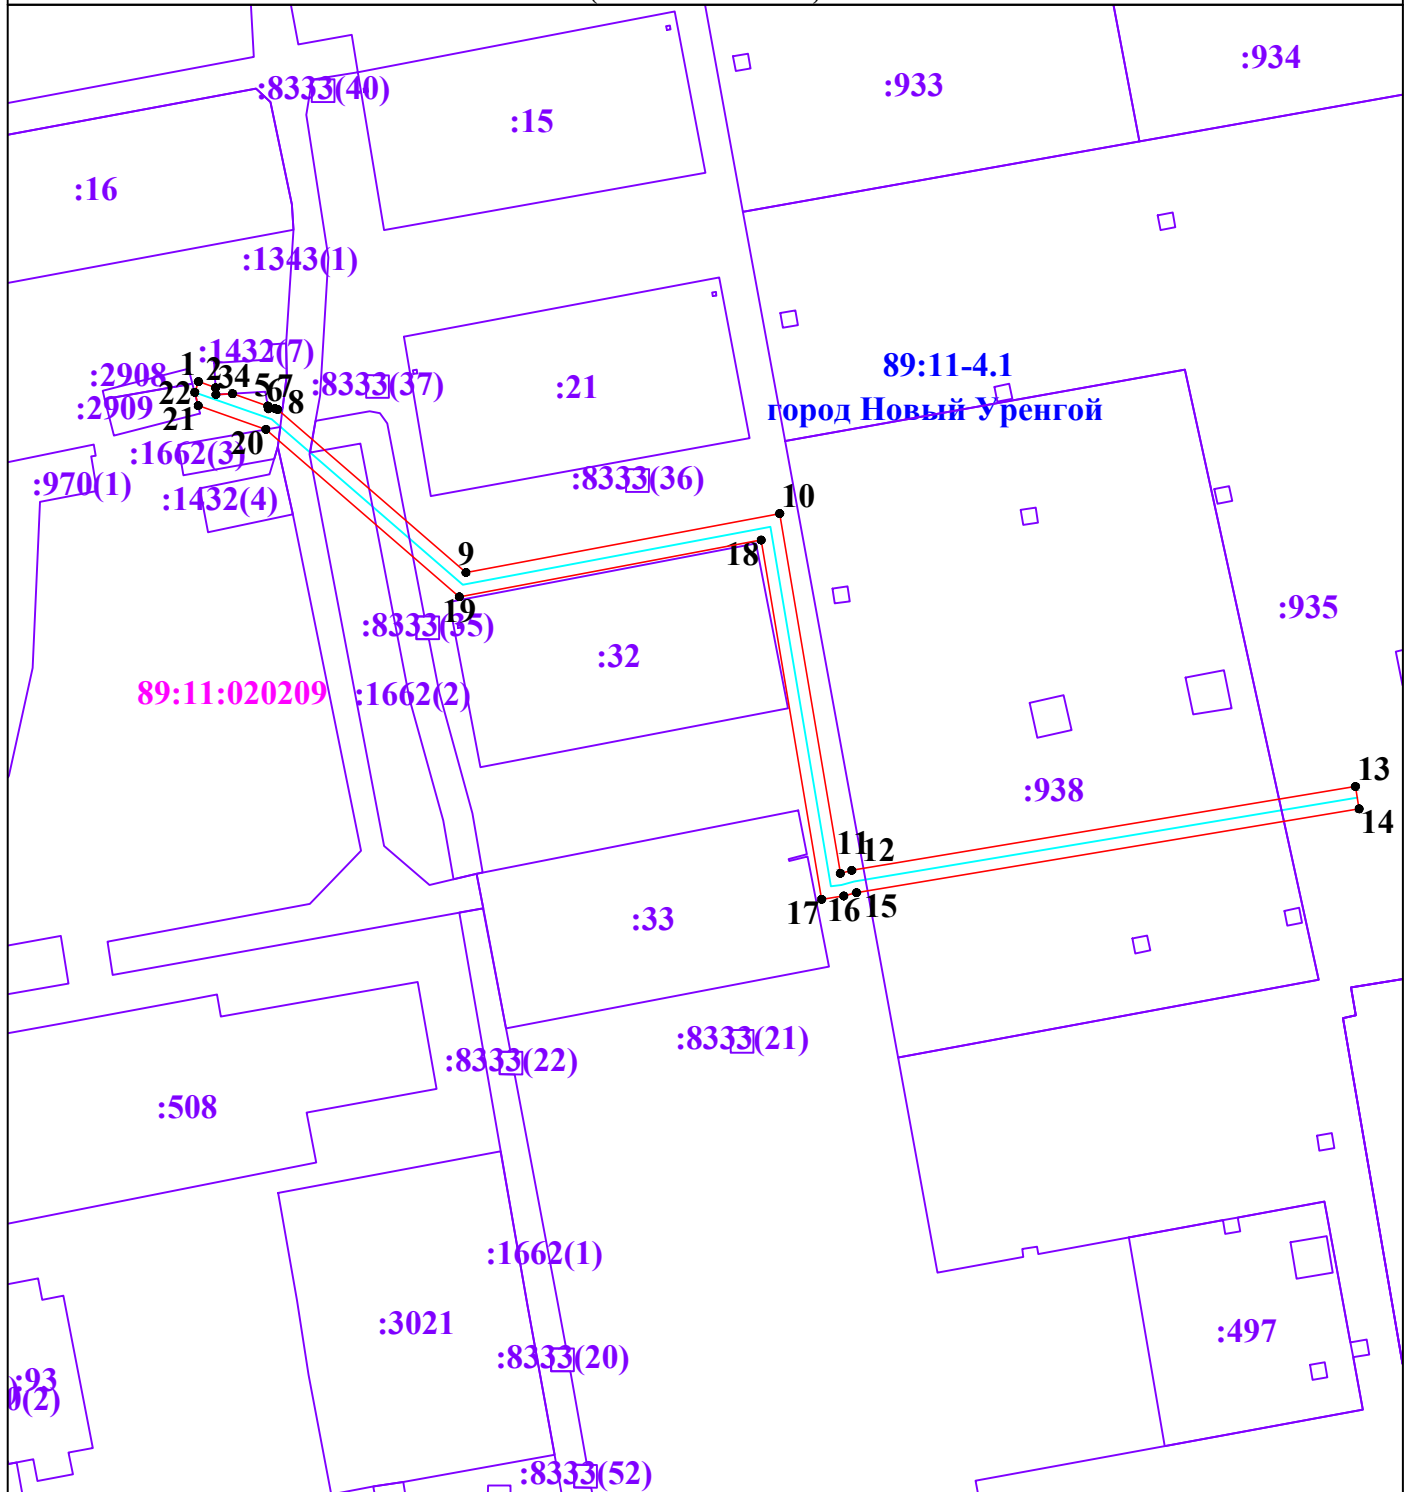

Используемые условные знаки и обозначения:

Масштаб 1:1000

- 1 характерная точка границы и ее наименования
- граница публичного сервитута
- объект, в отношении которого устанавливается публичный сервитут
- 89:11:020209 обозначение кадастрового квартала
- :938 обозначение земельного участка
- 89:11-4.1 обозначение установленных границ административно-территориальных образований
- :604 обозначение объектов капитального строительства