

ГРАФИЧЕСКОЕ ОПИСАНИЕ

местоположения границ населенных пунктов, территориальных зон, особо охраняемых природных территорий, зон с особыми условиями использования территории

Публичный сервитут, устанавливаемый в целях строительства воздушной линии 0,4кВ для электроснабжения ВРУ-0,4 кВ объекта: ИЖС для ведения личного подсобного хозяйства, ЯНАО, г. Новый Уренгой, район Северный, КН 89:11:040101:7853

(наименование объекта, местоположение границ которого описано (далее - объект))

Раздел 1


Сведения об объекте

№ п/п	Характеристики объекта	Описание характеристик
1	2	3
1.	Местоположение объекта	Ямало-Ненецкий автономный округ, город Новый Уренгой
2.	Площадь объекта +/- величина погрешности определения площади (Р +/- Дельта Р)	602 +/- 9 м ²
3.	Иные характеристики объекта	Публичный сервитут устанавливается в целях строительства воздушной линии 0,4кВ для электроснабжения ВРУ-0,4 кВ объекта: ИЖС для ведения личного подсобного хозяйства, ЯНАО, г. Новый Уренгой, район Северный, КН 89:11:040101:7853 сроком на 10 лет в отношении кадастрового квартала 89:11:040101 (602 кв.м.).

Раздел 3							
Сведения о местоположении измененных (уточненных) границ объекта							
1. Система координат -							
2. Сведения о характерных точках границ объекта							
Обозначение характерных точек границ	Существующие координаты, м		Измененные (уточненные) координаты, м		Метод определения координат характерной точки	Средняя квадратическая погрешность положения характерной точки (Mt), м	Описание обозначения точки на местности (при наличии)
	X	Y	X	Y			
1	2	3	4	5	6	7	8
-	-	-	-	-	-	-	
3. Сведения о характерных точках части (частей) границы объекта							
Обозначение характерных точек части границы	Существующие координаты, м		Измененные (уточненные) координаты, м		Метод определения координат характерной точки	Средняя квадратическая погрешность положения характерной точки (Mt), м	Описание обозначения точки на местности (при наличии)
	X	Y	X	Y			
1	2	3	4	5	6	7	8
-	-	-	-	-	-	-	

Раздел 4
Схема расположения границ

Публичный сервитут, устанавливаемый в целях строительства воздушной линии 0,4кВ для электроснабжения ВРУ-0,4 кВ объекта: ИЖС для ведения личного подсобного хозяйства, ЯНАО, г. Новый Уренгой, район Северный, КН 89:11:040101:7853 (наименование объекта)

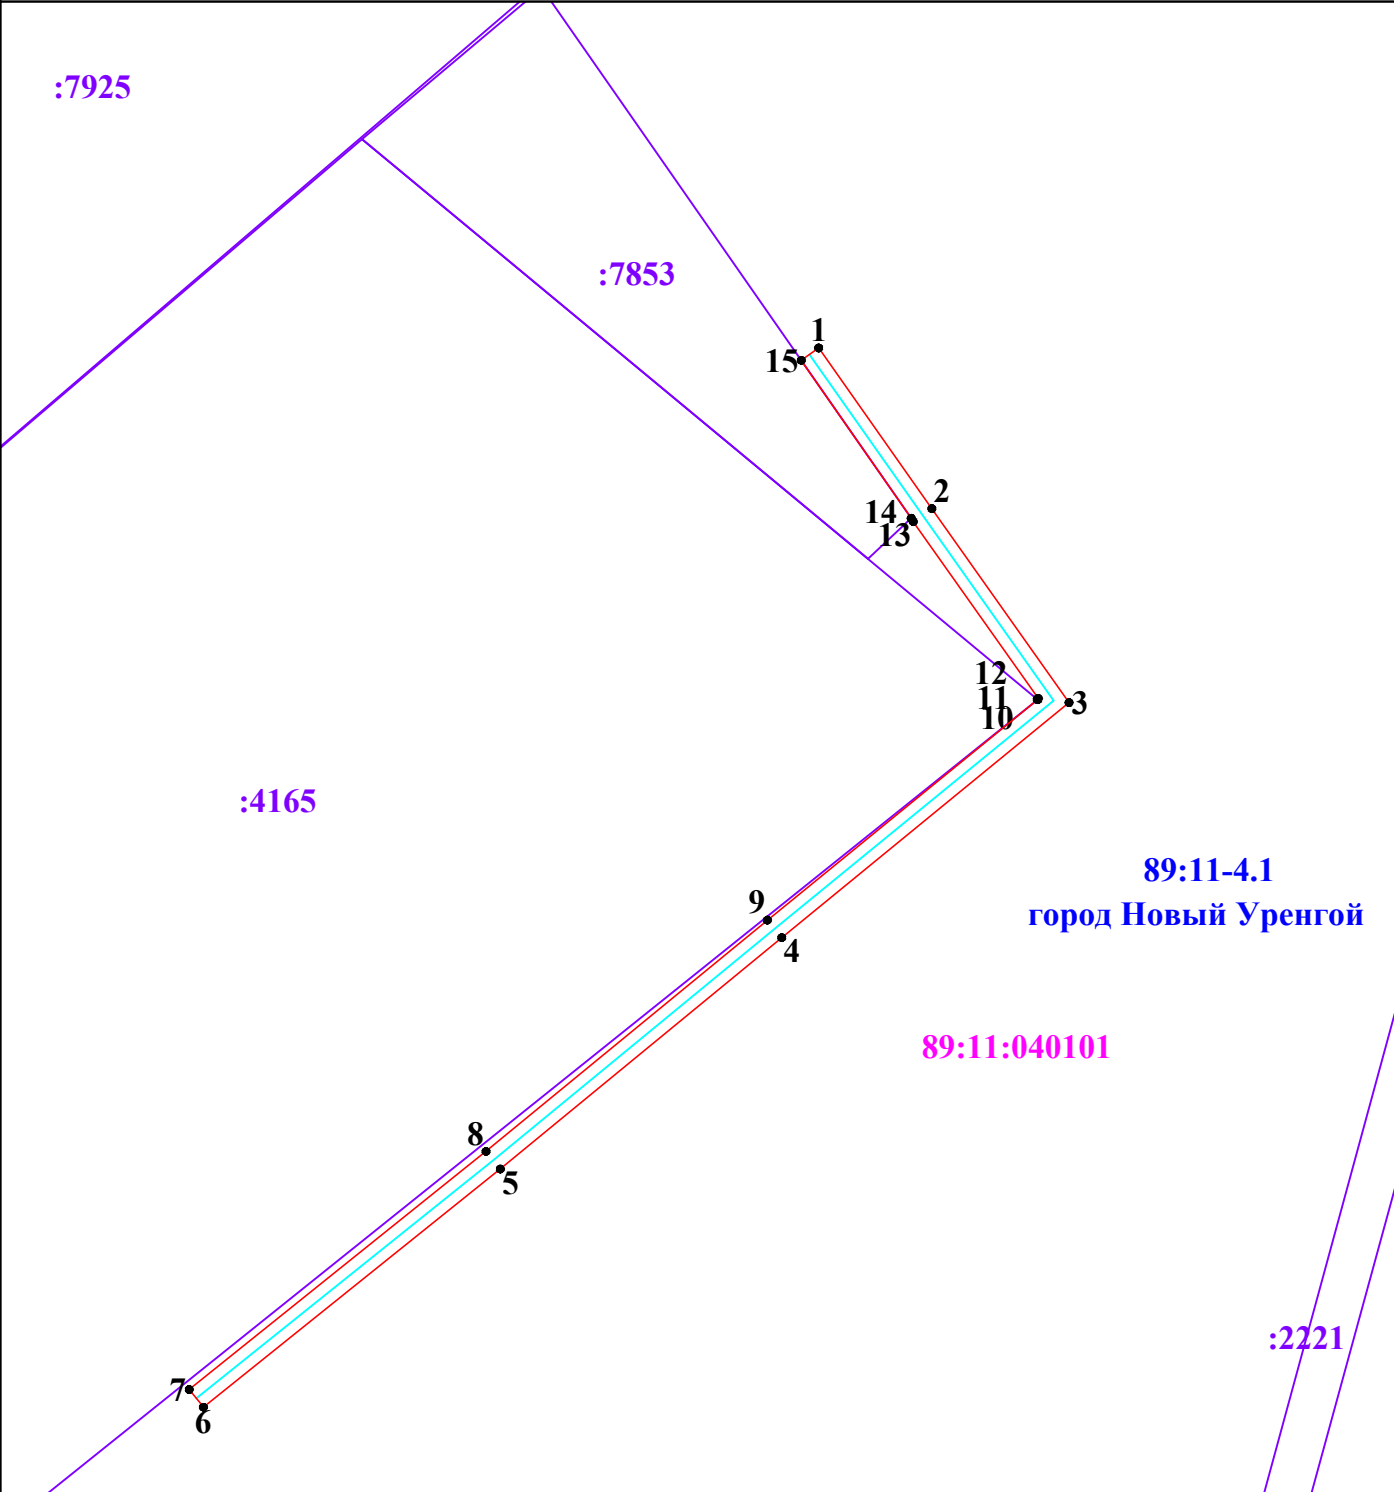

Используемые условные знаки и обозначения:

Масштаб 1:1000

- 1 характерная точка границы и ее наименования
- граница публичного сервитута
- объект, в отношении которого устанавливается публичный сервитут
- 89:11:040101 обозначение кадастрового квартала
- :7853 обозначение земельного участка
- 89:11-4.1 обозначение установленных границ административно-территориальных образований
- :604 обозначение объектов капитального строительства