

ГРАФИЧЕСКОЕ ОПИСАНИЕ

местоположения границ населенных пунктов, территориальных зон, особо охраняемых природных территорий, зон с особыми условиями использования территории

Публичный сервитут, устанавливаемый в целях строительства воздушной линии 10кВ, КТП-1000кВА электроснабжения ДПК "Оптимист", ЯНАО, г. Новый Уренгой, р. Южный

(наименование объекта, местоположение границ которого описано (далее - объект))

Раздел 1

Сведения об объекте

№ п/п	Характеристики объекта	Описание характеристик
1	2	3
1.	Местоположение объекта	Ямало-Ненецкий автономный округ, город Новый Уренгой
2.	Площадь объекта +/- величина погрешности определения площади (Р +/- Дельта Р)	9960 +/- 35 м²
3.	Иные характеристики объекта	Публичный сервитут, устанавливаемый в целях строительства воздушной линии 10кВ, КТП-1000кВА электроснабжения ДПК "Оптимист", ЯНАО, г. Новый Уренгой, р. Южный сроком на 10 лет в отношении земель кадастрового квартала 89:11:030301 (8506 кв.м.), а также земельных участков 89:11:030301:7789 (1063 кв.м.), 89:11:030301:4405 (348 кв.м.), 89:11:030301:4489 (43 кв.м.).

Раздел 2

Сведения о местоположении границ объекта

1. Система координат МСК-89, зона 4

2. Сведения о характерных точках границ объекта

Обозначение характерных точек границ	Координаты, м		Метод определения координат характерной точки	Средняя квадратическая погрешность положения характерной точки (Mt), м	Описание обозначения точки на местности (при наличии)
	X	Y			
1	2	3	4	5	6
1	1520323.76	4439994.61	Аналитический метод	0.1	-
2	1520328.80	4440006.49	Аналитический метод	0.1	-
3	1520321.53	4440016.61	Аналитический метод	0.1	-
4	1520325.81	4440008.18	Аналитический метод	0.1	-
5	1520320.31	4440004.30	Аналитический метод	0.1	-
6	1520319.16	4440005.94	Аналитический метод	0.1	-
7	1520323.24	4440008.82	Аналитический метод	0.1	-
8	1520311.07	4440032.79	Аналитический метод	0.1	-
9	1520305.55	4440041.35	Аналитический метод	0.1	-
10	1520290.01	4440065.87	Аналитический метод	0.1	-
11	1520213.24	4440190.39	Аналитический метод	0.1	-
12	1520105.17	4440293.05	Аналитический метод	0.1	-
13	1520012.21	4440408.52	Аналитический метод	0.1	-
14	1520001.38	4440421.98	Аналитический метод	0.1	-
15	1520025.07	4440446.93	Аналитический метод	0.1	-
16	1520051.73	4440475.01	Аналитический метод	0.1	-
17	1520078.40	4440503.09	Аналитический метод	0.1	-
18	1520104.99	4440531.09	Аналитический метод	0.1	-
19	1520176.45	4440606.35	Аналитический метод	0.1	-
20	1520198.83	4440629.90	Аналитический метод	0.1	-
21	1520210.86	4440663.71	Аналитический метод	0.1	-
22	1520222.55	4440696.53	Аналитический метод	0.1	-


2. Сведения о характерных точках границ объекта					
Обозначение характерных точек границ	Координаты, м		Метод определения координат характерной точки	Средняя квадратическая погрешность положения характерной точки (Mt), м	Описание обозначения точки на местности (при наличии)
	X	Y			
1	2	3	4	5	6
23	1520234.23	4440729.34	Аналитический метод	0.1	-
24	1520246.21	4440762.98	Аналитический метод	0.1	-
25	1520246.14	4440777.73	Аналитический метод	0.1	-
26	1520246.41	4440777.61	Аналитический метод	0.1	-
27	1520250.54	4440786.72	Аналитический метод	0.1	-
28	1520239.30	4440791.81	Аналитический метод	0.1	-
29	1520236.12	4440783.18	Аналитический метод	0.1	-
30	1520236.21	4440764.68	Аналитический метод	0.1	-
31	1520224.81	4440732.70	Аналитический метод	0.1	-
32	1520213.13	4440699.89	Аналитический метод	0.1	-
33	1520201.44	4440667.07	Аналитический метод	0.1	-
34	1520190.12	4440635.26	Аналитический метод	0.1	-
35	1520169.19	4440613.23	Аналитический метод	0.1	-
36	1520097.73	4440537.97	Аналитический метод	0.1	-
37	1520071.14	4440509.97	Аналитический метод	0.1	-
38	1520044.47	4440481.89	Аналитический метод	0.1	-
39	1520017.81	4440453.81	Аналитический метод	0.1	-
40	1519988.10	4440422.52	Аналитический метод	0.1	-
41	1520004.43	4440402.24	Аналитический метод	0.1	-
42	1520097.79	4440286.25	Аналитический метод	0.1	-
43	1520205.42	4440184.03	Аналитический метод	0.1	-
44	1520281.53	4440060.57	Аналитический метод	0.1	-
45	1520297.13	4440035.97	Аналитический метод	0.1	-
46	1520312.96	4440011.42	Аналитический метод	0.1	-
47	1520317.40	4440005.23	Аналитический метод	0.1	-

2. Сведения о характерных точках границ объекта					
Обозначение характерных точек границ	Координаты, м		Метод определения координат характерной точки	Средняя квадратическая погрешность положения характерной точки (Mt), м	Описание обозначения точки на местности (при наличии)
	X	Y			
1	2	3	4	5	6
48	1520314.55	4439998.52	Аналитический метод	0.1	-
1	1520323.76	4439994.61	Аналитический метод	0.1	-
3. Сведения о характерных точках части (частей) границы объекта					
Обозначение характерных точек части границы	Координаты, м		Метод определения координат характерной точки	Средняя квадратическая погрешность положения характерной точки (Mt), м	Описание обозначения точки на местности (при наличии)
	X	Y			
1	2	3	4	5	6
-	-	-	-	-	-

Раздел 3							
Сведения о местоположении измененных (уточненных) границ объекта							
1. Система координат -							
2. Сведения о характерных точках границ объекта							
Обозначение характерных точек границ	Существующие координаты, м		Измененные (уточненные) координаты, м		Метод определения координат характерной точки	Средняя квадратическая погрешность положения характерной точки (Mt), м	Описание обозначения точки на местности (при наличии)
	X	Y	X	Y			
1	2	3	4	5	6	7	8
-	-	-	-	-	-	-	
3. Сведения о характерных точках части (частей) границы объекта							
Обозначение характерных точек части границы	Существующие координаты, м		Измененные (уточненные) координаты, м		Метод определения координат характерной точки	Средняя квадратическая погрешность положения характерной точки (Mt), м	Описание обозначения точки на местности (при наличии)
	X	Y	X	Y			
1	2	3	4	5	6	7	8
-	-	-	-	-	-	-	

Раздел 4
Схема размещения границ

Публичный сервитут, устанавливаемый в целях строительства воздушной линии 10кВ, КТП-1000кВА электроснабжения ДПК "Оптимист", ЯНАО, г. Новый Уренгой, р. Южный

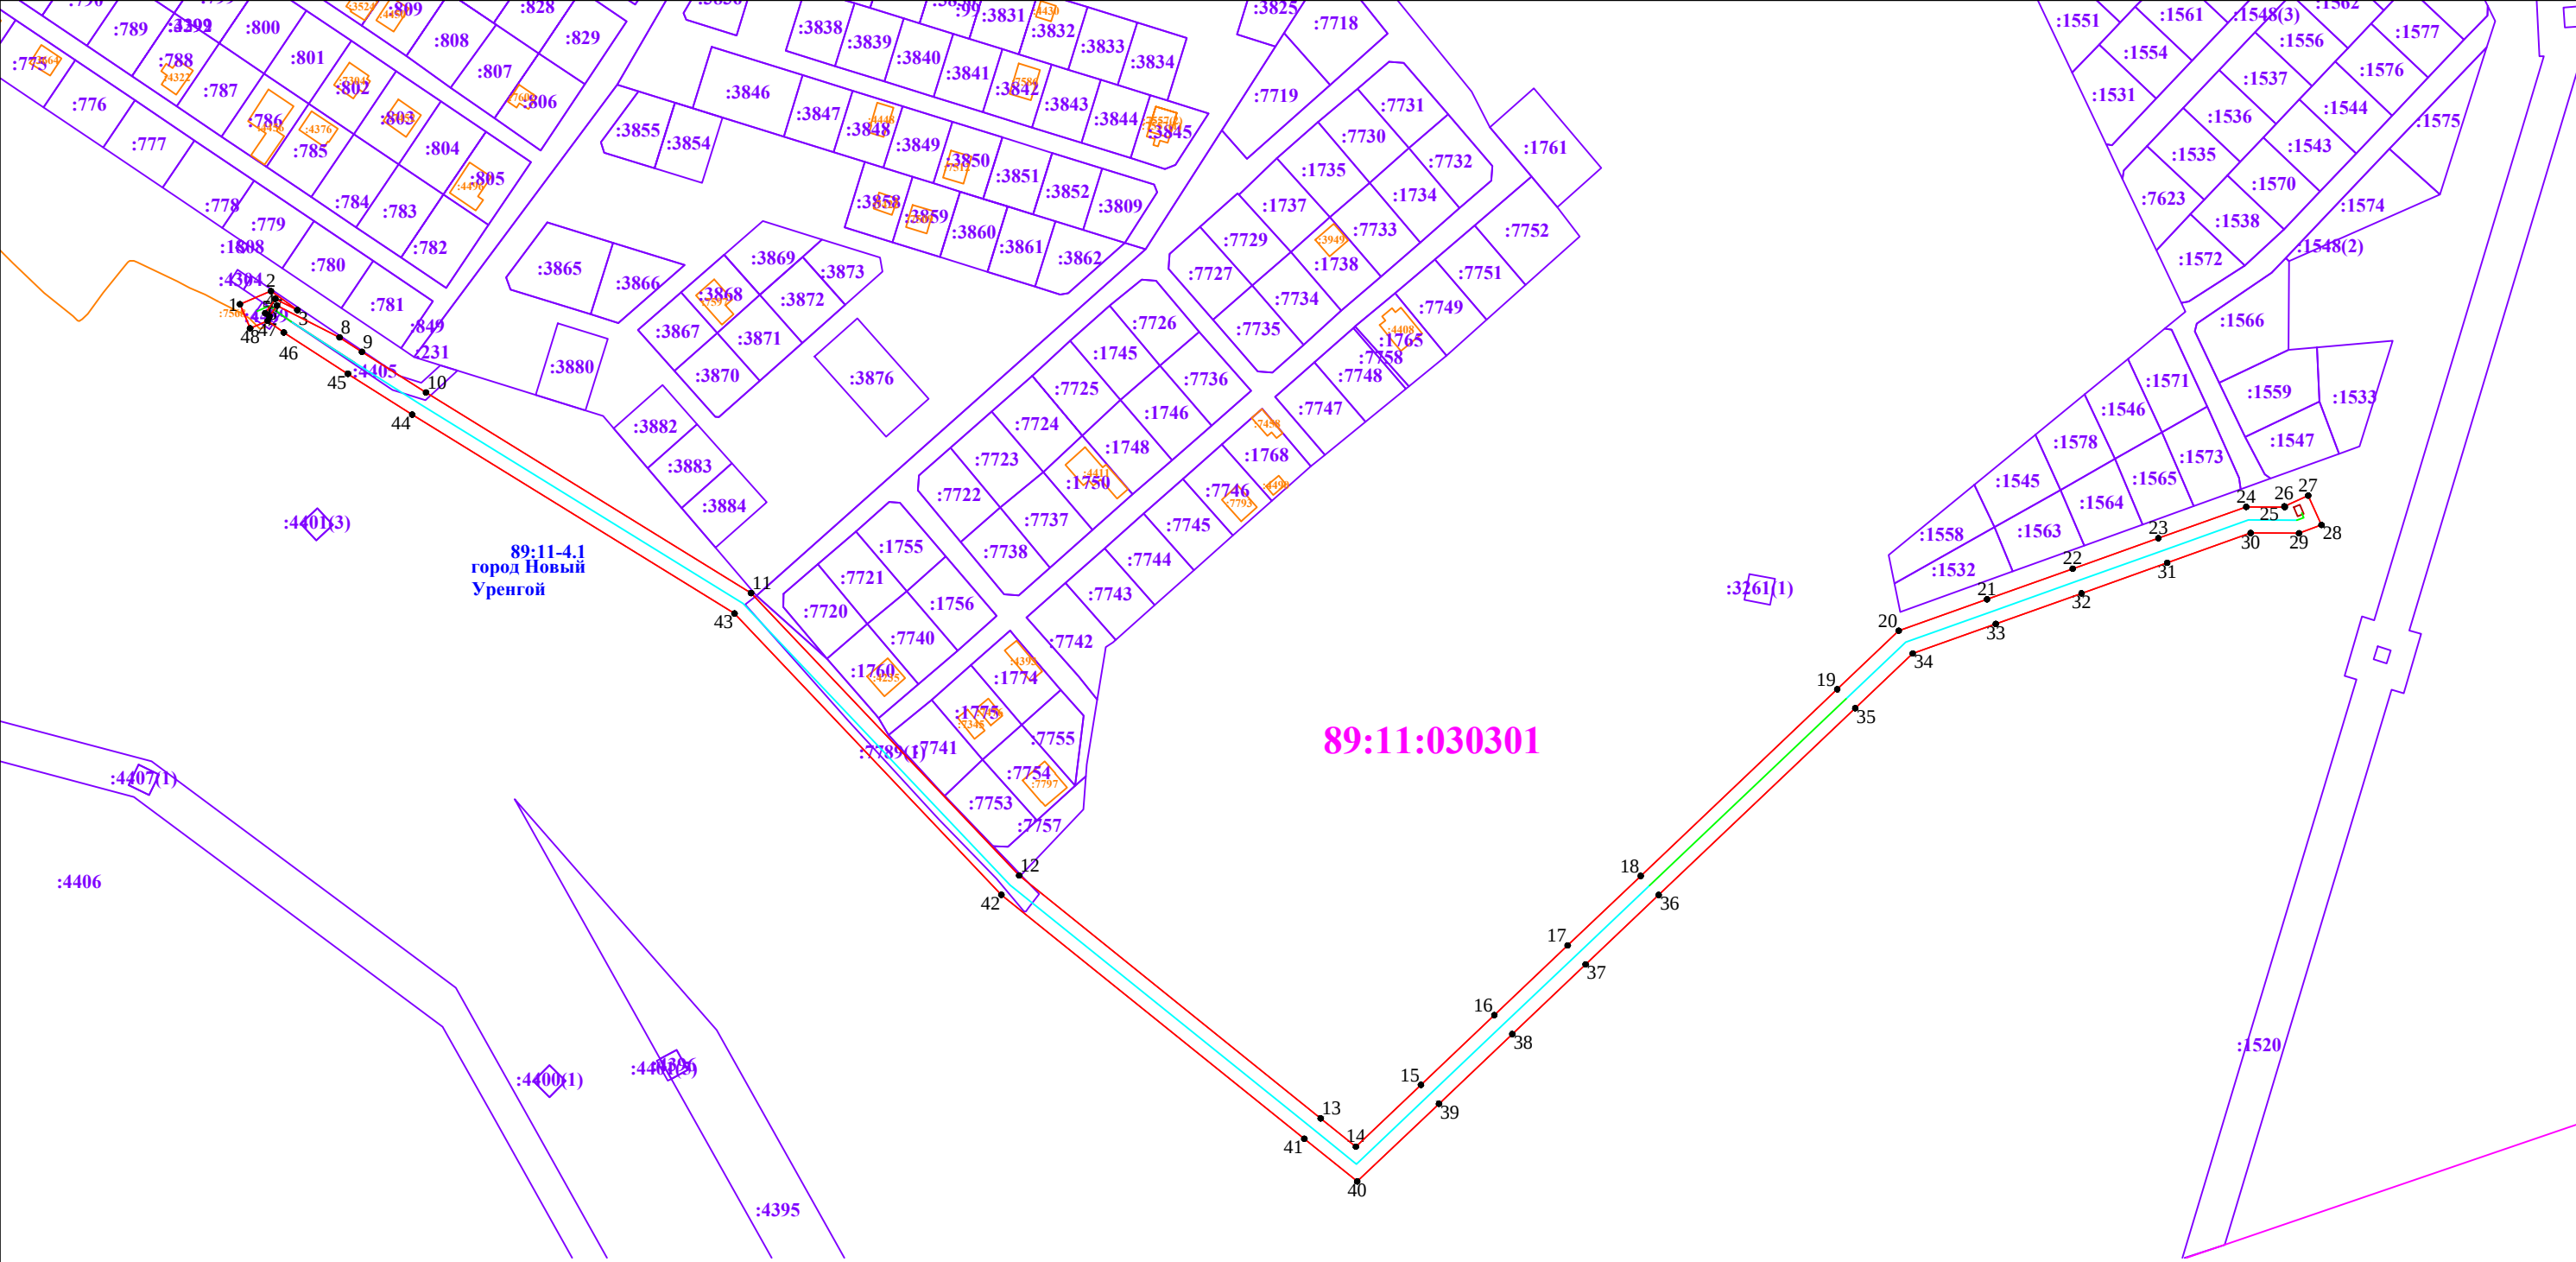

Используемые условные знаки и обозначения:

- 1 характерная точка границы зоны и ее наименование
- граница публичного сервитута
- ось объекта электросетевого хозяйства
- 89:11:050202 обозначение кадастрового квартала
- :1 обозначение земельного участка
- обозначение установленных границ административно-территориальных образований
- обозначение объекта капитального строительства
- обозначение опоры
- S=9960 кв.м. площадь публичного сервитута

Масштаб 1:2500

СК МСК-89, зона 4