

ОПИСАНИЕ МЕСТОПОЛОЖЕНИЯ ГРАНИЦ


публичного сервитута в целях размещения объекта «Подводящий подземный газопровод высокого давления системы газораспределения к объекту: Монумент в составе объекта «Культурный центр в г.Новый Уренгой», по адресу: ЯНАО, г. Новый Уренгой, мкр. Парковый, участок 1 з/у кадастровый № 89:11:050301:4 (рука)»

(наименование объекта, местоположение границ которого описано (далее - объект)

Сведения об объекте					
№ п/п	Характеристики объекта		Описание характеристик		
1	2		3		
1	Местоположение объекта		Ямало-Ненецкий автономный округ, г. Новый Уренгой		
2	Площадь объекта ± величина погрешности определения площади ($P \pm \Delta P$)		124 ± 2 кв.м		
3	Иные характеристики объекта		Публичный сервитут в отношении кадастрового квартала 89:11:050301 (110 кв.м); Публичный сервитут в отношении земельного участка с кадастровым номером: 89:11:000000:70 (14 кв.м)		
Сведения о местоположении границ объекта					
1. Система координат МСК-89, зона 4					
2. Сведения о характерных точках границ объекта					
Обозначение характерных точек границ	Координаты, м		Метод определения координат характерной точки	Средняя квадратическая погрешность положения характерной точки (M_t), м	Описание обозначения точки на местности (при наличии)
	X	Y			
1	2	3	4	5	6
н1	1525277,28	4437474,05	Картометрический метод	0.1	—
н2	1525280,38	4437505,53	Картометрический метод	0.1	—
н3	1525276,46	4437505,88	Картометрический метод	0.1	—
н4	1525273,35	4437474,76	Картометрический метод	0.1	—
н1	1525277,28	4437474,05	Картометрический метод	0.1	—
3. Сведения о характерных точках части (частей) границы объекта					
Обозначение характерных точек части границы	Координаты, м		Метод определения координат характерной точки	Средняя квадратическая погрешность положения характерной точки (M_t), м	Описание обозначения точки на местности (при наличии)
	X	Y			
1	2	3	4	5	6
Часть № —					
—	—	—	—	—	—

Сведения о местоположении измененных (уточненных) границ объекта							
1. Система координат —							
2. Сведения о характерных точках границ объекта							
Обозначение характерных точек границ	Существующие координаты, м		Измененные (уточненные) координаты, м		Метод определения координат характерной точки	Средняя квадратическая погрешность положения характерной точки (M _t), м	Описание обозначения точки на местности (при наличии)
	X	Y	X	Y			
1	2	3	4	5	6	7	8
—	—	—	—	—	—	—	—
3. Сведения о характерных точках части (частей) границы объекта							
Часть № —							
Обозначение характерных точек границ	Существующие координаты, м		Измененные (уточненные) координаты, м		Метод определения координат характерной точки	Средняя квадратическая погрешность положения характерной точки (M _t), м	Описание обозначения точки на местности (при наличии)
	X	Y	X	Y			
1	2	3	4	5	6	7	8
—	—	—	—	—	—	—	—

Схема границ публичного сервитута на кадастровом плане территории

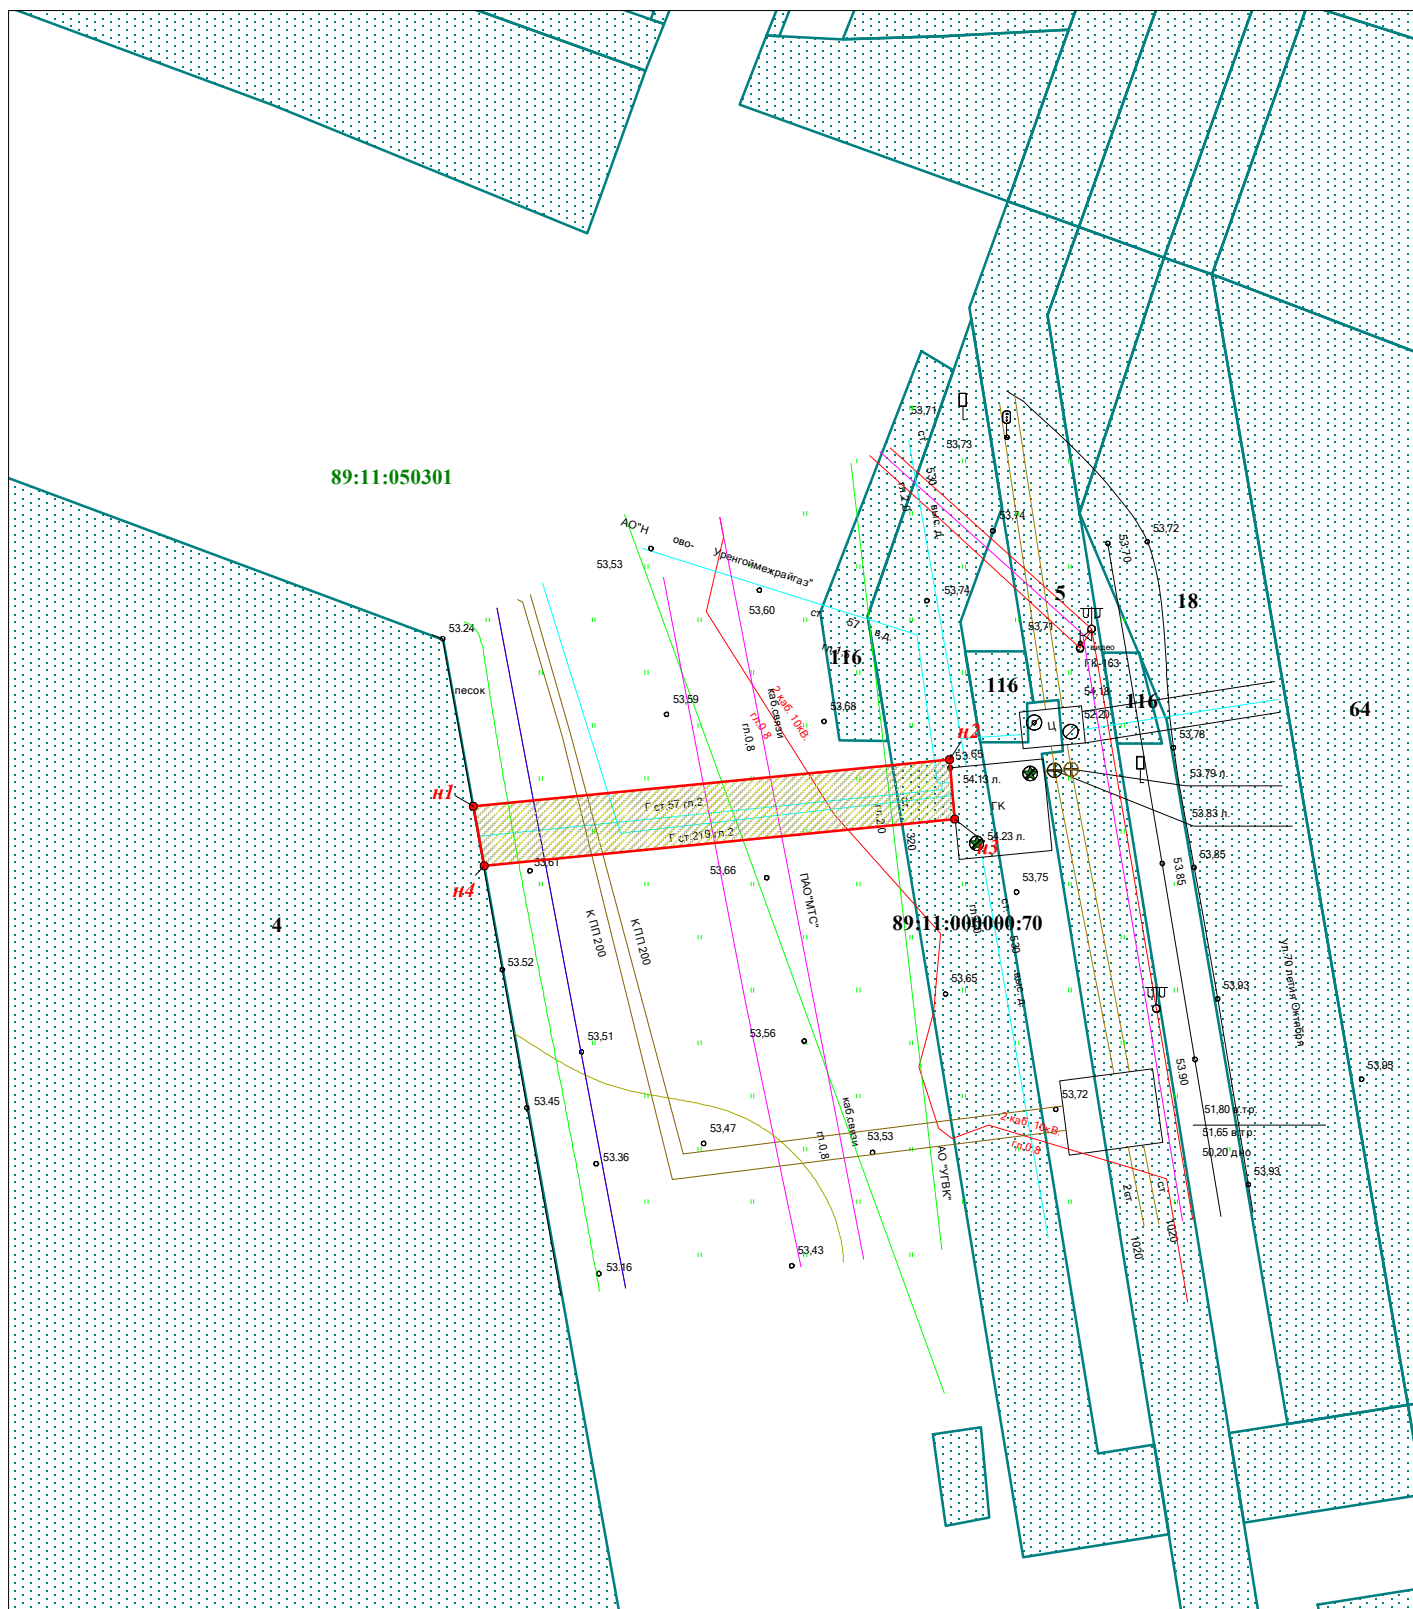


Условные обозначения:


Масштаб 1:500




- граница публичного сервитута

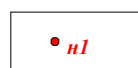

- обозначение и номер образуемой характерной точки границы публичного сервитута

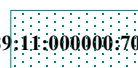


89:11:000000:70 - граница и номер земельного участка, учтенного в ЕГРН

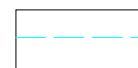

- ось сетей газопровода

89:11:050301 - номер кадастрового квартала

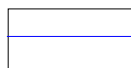

- граница кадастрового квартала