

ОПИСАНИЕ МЕСТОПОЛОЖЕНИЯ ГРАНИЦ

публичного сервитута в целях размещения объекта «Подводящий подземный газопровод
высокого давления системы газораспределения к объекту: Магазин, по адресу: ЯНАО,
г. Новый Уренгой, Коротчаево жилой район, кадастровый номер з/у № 89:11:080101:1371»
(наименование объекта, местоположение границ которого описано (далее - объект))

Сведения об объекте					
№ п/п	Характеристики объекта		Описание характеристик		
1	2		3		
1	Местоположение объекта		Ямало-Ненецкий автономный округ, г. Новый Уренгой, район Коротчаево		
2	Площадь объекта ± величина погрешности определения площади (P ± ΔP)		4870 ± 20 кв.м		
3	Иные характеристики объекта		Публичный сервитут в отношении кадастрового квартала 89:11:080101 (4806 кв.м); Публичный сервитут в отношении земельных участков с кадастровыми номерами: 89:11:080101:1371 (20 кв.м); 89:11:000000:7643 (4 кв.м); 89:11:080101:583 (40 кв.м)		
Сведения о местоположении границ объекта					
1. Система координат <i>МСК-89, зона 4</i>					
2. Сведения о характерных точках границ объекта					
Обозначение характерных точек границ	Координаты, м		Метод определения координат характерной точки	Средняя квадратическая погрешность положения характерной точки (M_t), м	Описание обозначения точки на местности (при наличии)
	X	Y			
1	2	3	4	5	6
н1	1505815,70	4505842,18	Картометрический метод	0.1	—
н2	1505830,45	4506086,16	Картометрический метод	0.1	—
н3	1505807,59	4506087,75	Картометрический метод	0.1	—
н4	1505791,63	4506088,85	Картометрический метод	0.1	—
н5	1505737,76	4506092,59	Картометрический метод	0.1	—
н6	1505721,80	4506093,69	Картометрический метод	0.1	—
н7	1505659,95	4506097,98	Картометрический метод	0.1	—
н8	1505644,04	4506099,78	Картометрический метод	0.1	—
н9	1505566,07	4506105,39	Картометрический метод	0.1	—
н10	1505564,51	4506359,09	Картометрический метод	0.1	—
н11	1505564,11	4506360,57	Картометрический метод	0.1	—
н12	1505563,01	4506361,67	Картометрический метод	0.1	—
н13	1505546,38	4506370,20	Картометрический метод	0.1	—

1	2	3	4	5	6
н14	1505549,49	4506398,54	Картометрический метод	0.1	—
н15	1505543,50	4506398,89	Картометрический метод	0.1	—
н16	1505540,17	4506368,47	Картометрический метод	0.1	—
н17	1505540,57	4506366,97	Картометрический метод	0.1	—
н18	1505541,80	4506365,80	Картометрический метод	0.1	—
н19	1505558,52	4506357,23	Картометрический метод	0.1	—
н20	1505559,82	4506099,90	Картометрический метод	0.1	—
н21	1505824,14	4506080,78	Картометрический метод	0.1	—
н22	1505810,10	4505848,44	Картометрический метод	0.1	—
н23	1505802,93	4505848,88	Картометрический метод	0.1	—
н24	1505802,61	4505842,85	Картометрический метод	0.1	—
н1	1505815,70	4505842,18	Картометрический метод	0.1	—

3. Сведения о характерных точках части (частей) границы объекта

Обозначение характерных точек части границы	Координаты, м		Метод определения координат характерной точки	Средняя квадратическая погрешность положения характерной точки (M _t), м	Описание обозначения точки на местности (при наличии)
	X	Y			
1	2	3	4	5	6
Часть № —					
—	—	—	—	—	—

Сведения о местоположении измененных (уточненных) границ объекта

1. Система координат —


2. Сведения о характерных точках границ объекта

Обозна- чение характер- ных точек границ	Существующие координаты, м		Измененные (уточненные) координаты, м		Метод определения координат характерной точки	Средняя квадратичес- кая погрешность положения характерной точки (M _t), м	Описание обозначения точки на местности (при наличии)
	X	Y	X	Y			
1	2	3	4	5	6	7	8
—	—	—	—	—	—	—	—

3. Сведения о характерных точках части (частей) границы объекта

Часть № —							
Обозна- чение характер- ных точек границ	Существующие координаты, м		Измененные (уточненные) координаты, м		Метод определения координат характерной точки	Средняя квадратичес- кая погрешность положения характерной точки (M _t), м	Описание обозначения точки на местности (при наличии)
	X	Y	X	Y			
1	2	3	4	5	6	7	8
—	—	—	—	—	—	—	—

Схема границ публичного сервитута на кадастровом плане территории

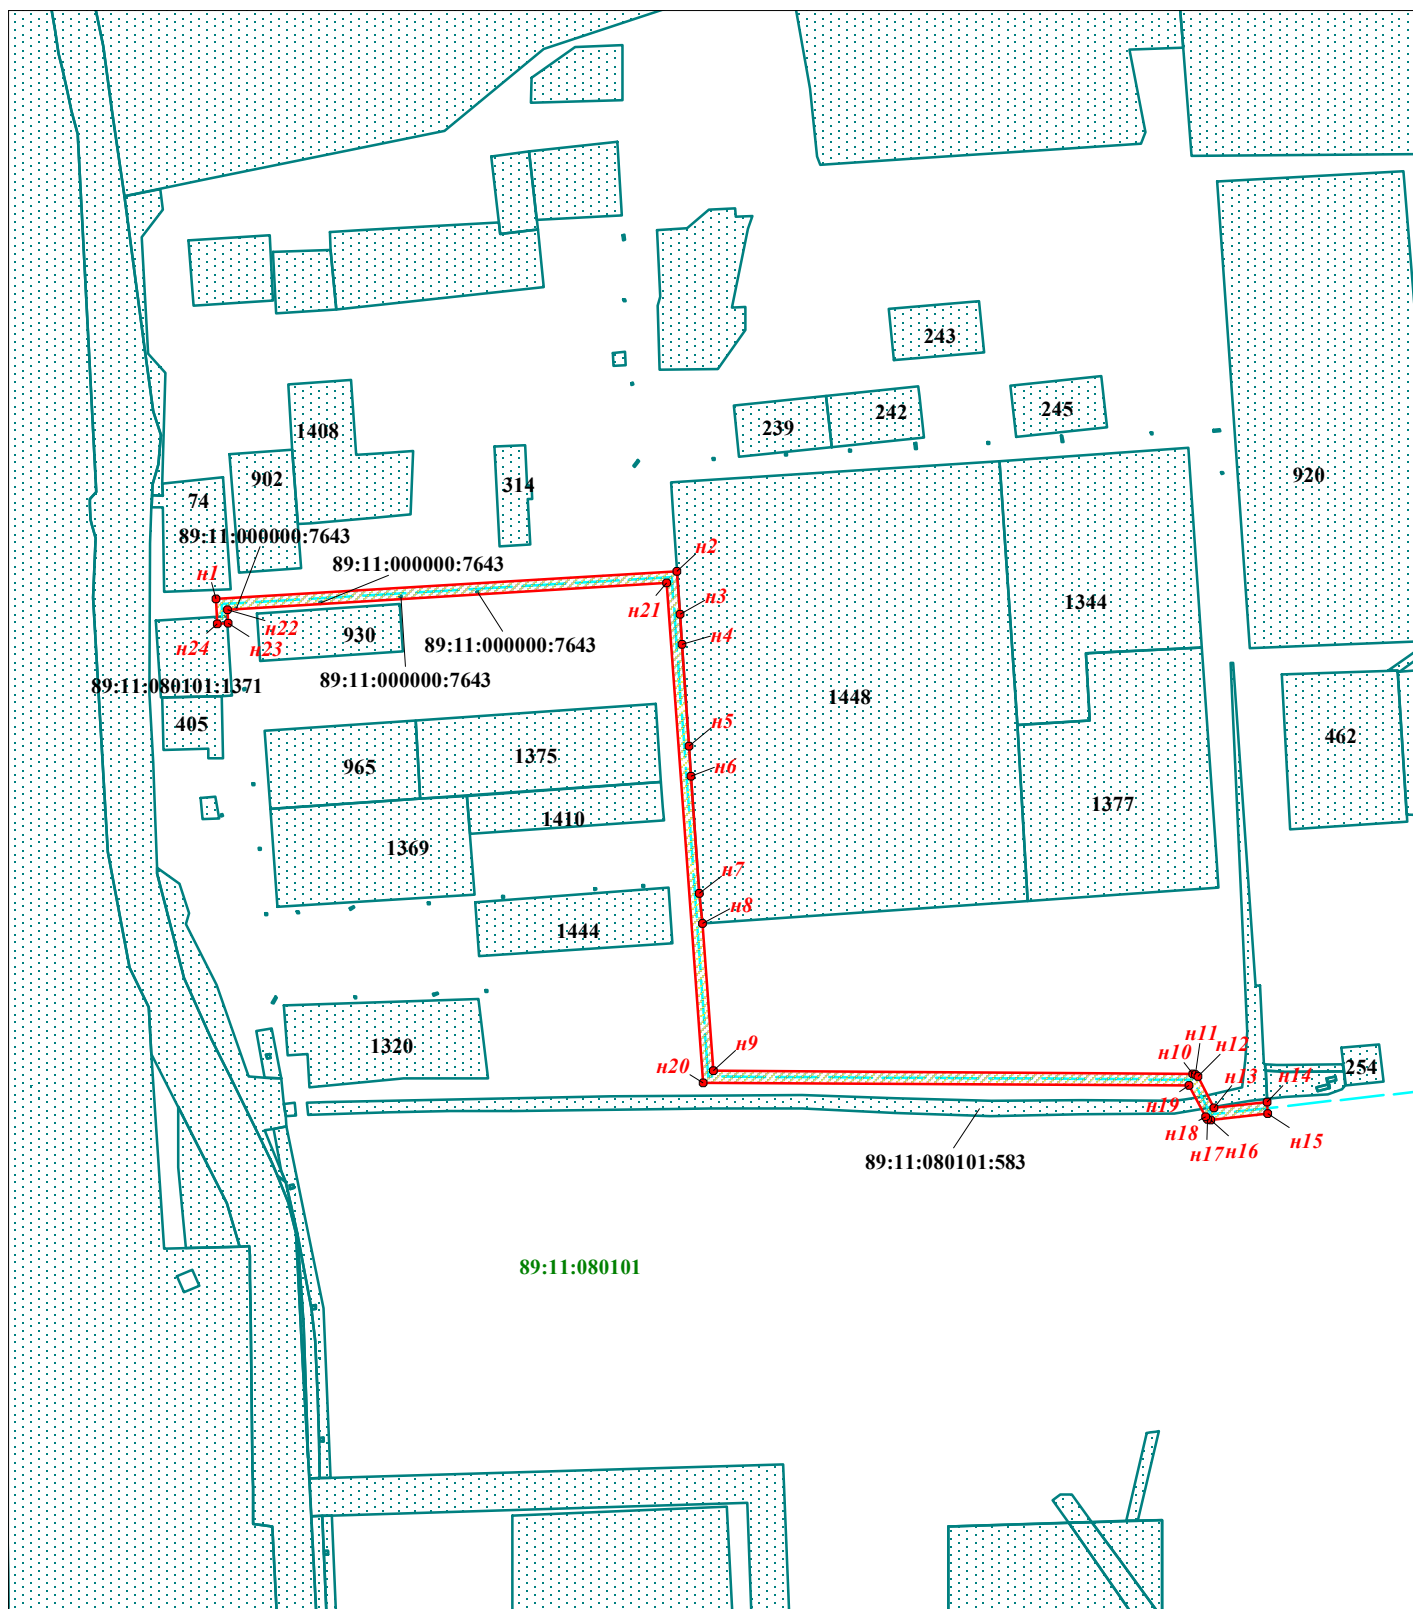


Условные обозначения:

Масштаб 1:500




- граница публичного сервитута

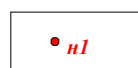

- обозначение и номер образуемой характерной точки границы публичного сервитута


89:11:080101:583

- граница и номер земельного участка, учтенного в ЕГРН

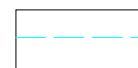

- ось сетей газопровода

89:11:080101 - номер кадастрового квартала

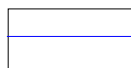

- граница кадастрового квартала