

## ОПИСАНИЕ МЕСТОПОЛОЖЕНИЯ ГРАНИЦ


публичного сервитута в целях размещения объекта «Подводящий надземный газопровод высокого давления системы газораспределения к Производственному комплексу по адресу г. Новый Уренгой, Восточная промзона, в границах ЗУ, кадастровый № 89:11:030102:418»

(наименование объекта, местоположение границ которого описано (далее - объект))

Сведения об объекте					
№ п/п	Характеристики объекта	Описание характеристик			
1	2	3			
1	Местоположение объекта	Ямало-Ненецкий автономный округ, г. Новый Уренгой			
2	Площадь объекта ± величина погрешности определения площади ( $P \pm \Delta P$ )	1478 ± 7 кв.м			
3	Иные характеристики объекта	Публичный сервитут в отношении кадастрового квартала 89:11:030102 (344 кв.м) Публичный сервитут в отношении земельных участков с кадастровыми номерами: 89:11:030102:72 (182 кв.м); 89:11:030102:416 (952 кв.м)			
Сведения о местоположении границ объекта					
1. Система координат <i>МСК-89, зона 4</i>					
2. Сведения о характерных точках границ объекта					
Обозначение характерных точек границ	Координаты, м		Метод определения координат характерной точки	Средняя квадратическая погрешность положения характерной точки ( $M_t$ ), м	Описание обозначения точки на местности (при наличии)
	X	Y			
1	2	3	4	5	6
н1	1523332,55	4443028,45	Картометрический метод	0.1	—
н2	1523321,97	4443044,10	Картометрический метод	0.1	—
н3	1523323,98	4443045,52	Картометрический метод	0.1	—
н4	1523322,14	4443048,16	Картометрический метод	0.1	—
н5	1523316,86	4443044,61	Картометрический метод	0.1	—
н6	1523327,06	4443029,60	Картометрический метод	0.1	—
н7	1523243,46	4442976,25	Картометрический метод	0.1	—
н8	1523227,53	4442979,13	Картометрический метод	0.1	—
н9	1523210,12	4442985,03	Картометрический метод	0.1	—
н10	1523146,85	4443070,71	Картометрический метод	0.1	—
н11	1523116,69	4443083,75	Картометрический метод	0.1	—
н12	1523087,96	4443118,29	Картометрический метод	0.1	—
н13	1523057,39	4443127,48	Картометрический метод	0.1	—



# Схема границ публичного сервитута на кадастровом плане территории

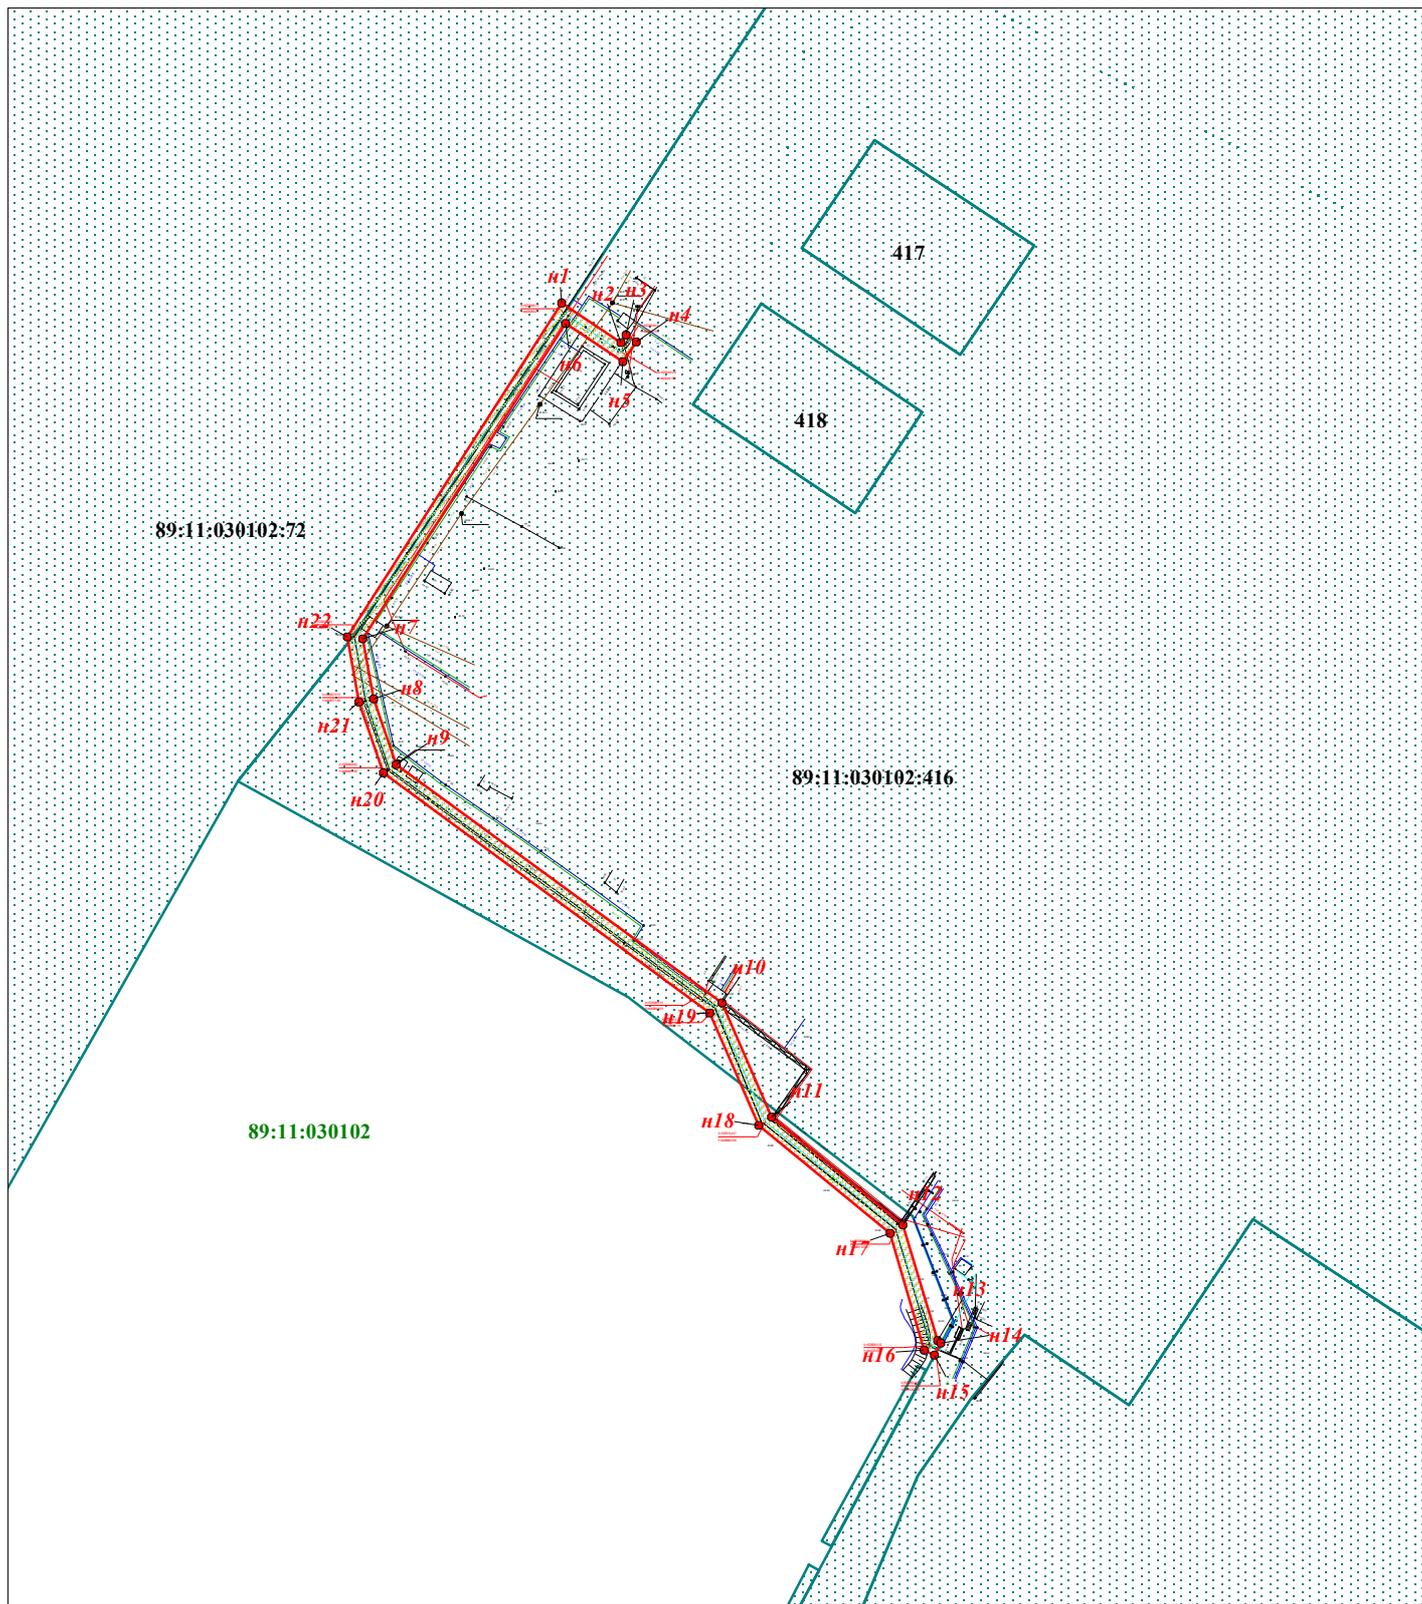

## Условные обозначения:

Масштаб 1:2000



- граница публичного сервитута

89:11:030102 - номер кадастрового квартала



- обозначение и номер образуемой характерной точки границы публичного сервитута



- граница кадастрового квартала

89:11:030102:416

- граница и номер земельного участка, учтенного в ЕГРН



- ось сетей газопровода