

## ОПИСАНИЕ МЕСТОПОЛОЖЕНИЯ ГРАНИЦ


публичного сервитута в целях размещения объекта «Подводящий газопровод высокого давления системы газораспределения к зданию к Центрального материально-технического склада ЯНАО, г. Новый Уренгой, Западная промзона, Южнее панели Б кадастровый № 89:11:000000:659»

(наименование объекта, местоположение границ которого описано (далее - объект))

<b>Сведения об объекте</b>					
№ п/п	Характеристики объекта	Описание характеристик			
1	2	3			
1	Местоположение объекта	Ямало-Ненецкий автономный округ, г. Новый Уренгой			
2	Площадь объекта ± величина погрешности определения площади ( $P \pm \Delta P$ )	388 ± 3 кв.м			
3	Иные характеристики объекта	Публичный сервитут в отношении кадастрового квартала 89:11:010303 (82 кв.м); Публичный сервитут в отношении земельных участков с кадастровыми номерами: 89:11:010303:659 (24 кв.м); 89:11:010303:11 (111 кв.м); 89:11:010303:111 (171 кв.м)			
<b>Сведения о местоположении границ объекта</b>					
<b>1. Система координат МСК-89, зона 4</b>					
<b>2. Сведения о характерных точках границ объекта</b>					
Обозначение характерных точек границ	Координаты, м		Метод определения координат характерной точки	Средняя квадратическая погрешность положения характерной точки ( $M_t$ ), м	Описание обозначения точки на местности (при наличии)
	X	Y			
1	2	3	4	5	6
н1	1520252,07	4432995,09	Картометрический метод	0.1	—
н2	1520230,00	4433059,93	Картометрический метод	0.1	—
н3	1520244,39	4433059,77	Картометрический метод	0.1	—
н4	1520244,94	4433077,48	Картометрический метод	0.1	—
н5	1520241,01	4433078,08	Картометрический метод	0.1	—
н6	1520240,49	4433063,62	Картометрический метод	0.1	—
н7	1520227,50	4433063,83	Картометрический метод	0.1	—
н8	1520225,58	4433062,94	Картометрический метод	0.1	—
н9	1520247,32	4432996,78	Картометрический метод	0.1	—
н10	1520243,75	4432995,48	Картометрический метод	0.1	—
н11	1520244,81	4432992,58	Картометрический метод	0.1	—
н1	1520252,07	4432995,09	Картометрический метод	0.1	—



# Схема границ публичного сервитута на кадастровом плане территории

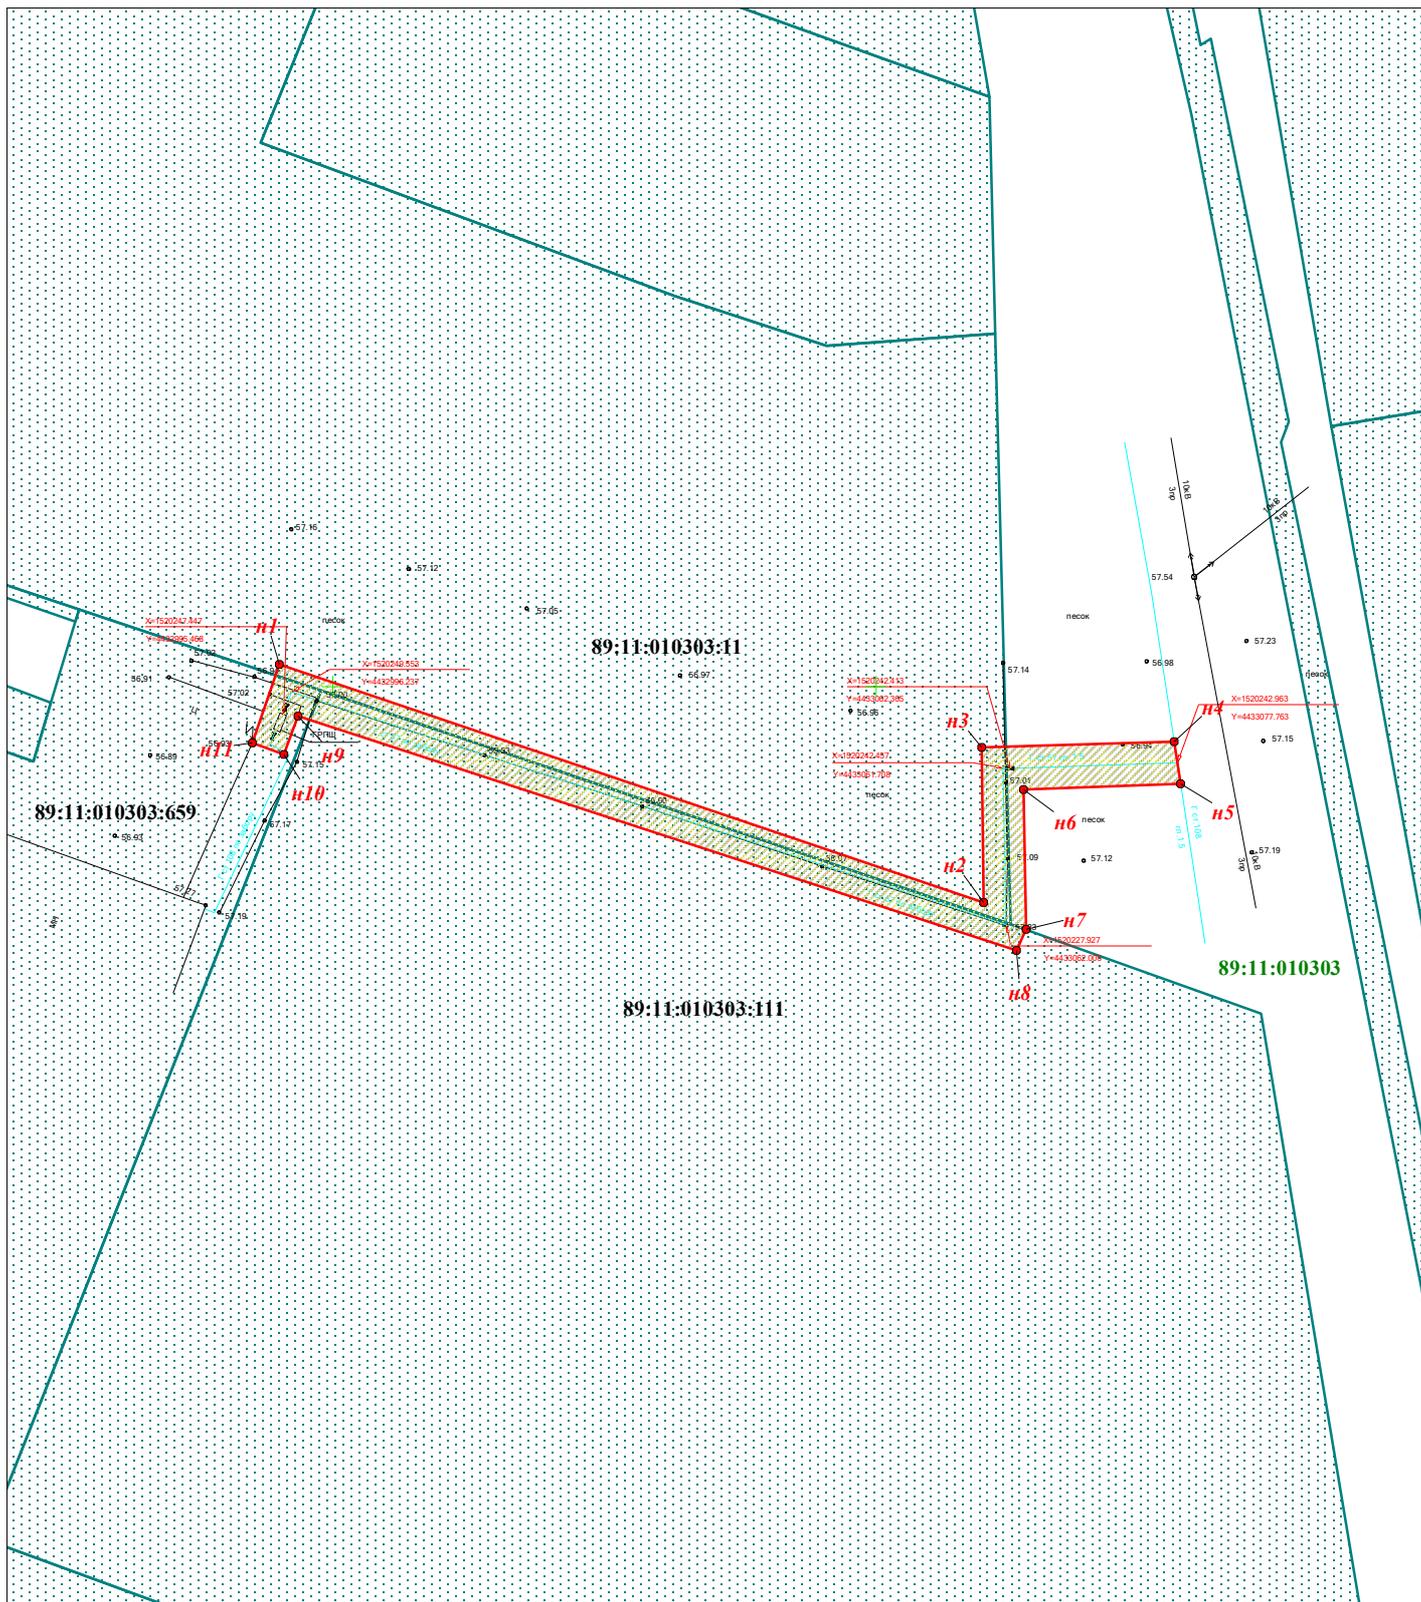


## Условные обозначения:

Масштаб 1:700



- граница публичного сервитута

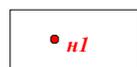

- обозначение и номер образуемой характерной точки границы публичного сервитута



89:11:010303:11 - граница и номер земельного участка, учтенного в ЕГРН



- ось сетей газопровода

89:11:010303 - номер кадастрового квартала



- граница кадастрового квартала