

ГРАФИЧЕСКОЕ ОПИСАНИЕ

местоположения границ населенных пунктов, территориальных зон, особо охраняемых природных территорий, зон с особыми условиями использования территории

Публичный сервитут, устанавливаемый в целях строительства воздушной линии 0,4кВ для электроснабжения ВРУ-0,4 кВ объекта: базовой станции сотовой связи «Симферопольский проезд», ЯНАО, ЯНАО, г. Новый Уренгой, район Северный, кадастровый квартал 89:11:040101

(наименование объекта, местоположение границ которого описано (далее - объект))

Раздел 1

Сведения об объекте

№ п/п	Характеристики объекта	Описание характеристик
1	2	3
1.	Местоположение объекта	Ямало-Ненецкий автономный округ, город Новый Уренгой
2.	Площадь объекта +/- величина погрешности определения площади (Р +/- Дельта Р)	1209 +/- 12 м²
3.	Иные характеристики объекта	Публичный сервитут, устанавливаемый в целях строительства воздушной линии 0,4кВ для электроснабжения ВРУ-0,4 кВ объекта: базовой станции сотовой связи «Симферопольский проезд», ЯНАО, ЯНАО, г. Новый Уренгой, район Северный, кадастровый квартал 89:11:040101 на земельный участок 89:11:040101:3012 (103 кв.м.) и земель в границах кадастрового квартала 89:11:040101 (1106 кв.м.) сроком на 10 лет.

Раздел 2

Сведения о местоположении границ объекта

1. Система координат МСК-89, зона 4

2. Сведения о характерных точках границ объекта

Обозначение характерных точек границ	Координаты, м		Метод определения координат характерной точки	Средняя квадратическая погрешность положения характерной точки (Mt), м	Описание обозначения точки на местности (при наличии)
	X	Y			
1	2	3	4	5	6
1	1527761.11	4435667.99	Аналитический метод	0.10	-
2	1527764.55	4435677.39	Аналитический метод	0.10	-
3	1527721.53	4435693.15	Аналитический метод	0.10	-
4	1527692.65	4435734.97	Аналитический метод	0.10	-
5	1527676.63	4435751.30	Аналитический метод	0.10	-
6	1527670.82	4435742.96	Аналитический метод	0.10	-
7	1527684.91	4435728.59	Аналитический метод	0.10	-
8	1527715.11	4435684.85	Аналитический метод	0.10	-
1	1527761.11	4435667.99	Аналитический метод	0.10	-

3. Сведения о характерных точках части (частей) границы объекта

Обозначение характерных точек части границы	Координаты, м		Метод определения координат характерной точки	Средняя квадратическая погрешность положения характерной точки (Mt), м	Описание обозначения точки на местности (при наличии)
	X	Y			
1	2	3	4	5	6
-	-	-	-	-	-




Раздел 3							
Сведения о местоположении измененных (уточненных) границ объекта							
1. Система координат -							
2. Сведения о характерных точках границ объекта							
Обозначение характерных точек границ	Существующие координаты, м		Измененные (уточненные) координаты, м		Метод определения координат характерной точки	Средняя квадратическая погрешность положения характерной точки (Mt), м	Описание обозначения точки на местности (при наличии)
	X	Y	X	Y			
1	2	3	4	5	6	7	8
-	-	-	-	-	-	-	
3. Сведения о характерных точках части (частей) границы объекта							
Обозначение характерных точек части границы	Существующие координаты, м		Измененные (уточненные) координаты, м		Метод определения координат характерной точки	Средняя квадратическая погрешность положения характерной точки (Mt), м	Описание обозначения точки на местности (при наличии)
	X	Y	X	Y			
1	2	3	4	5	6	7	8
-	-	-	-	-	-	-	

Раздел 4

Схема расположения границ

Публичный сервитут, устанавливаемый в целях строительства воздушной линии 0,4кВ для электроснабжения ВРУ-0,4 кВ объекта: базовой станции сотовой связи «Симферопольский проезд», ЯНАО, ЯНАО, г. Новый Уренгой, район Северный, кадастровый квартал 89:11:040101 (наименование объекта)

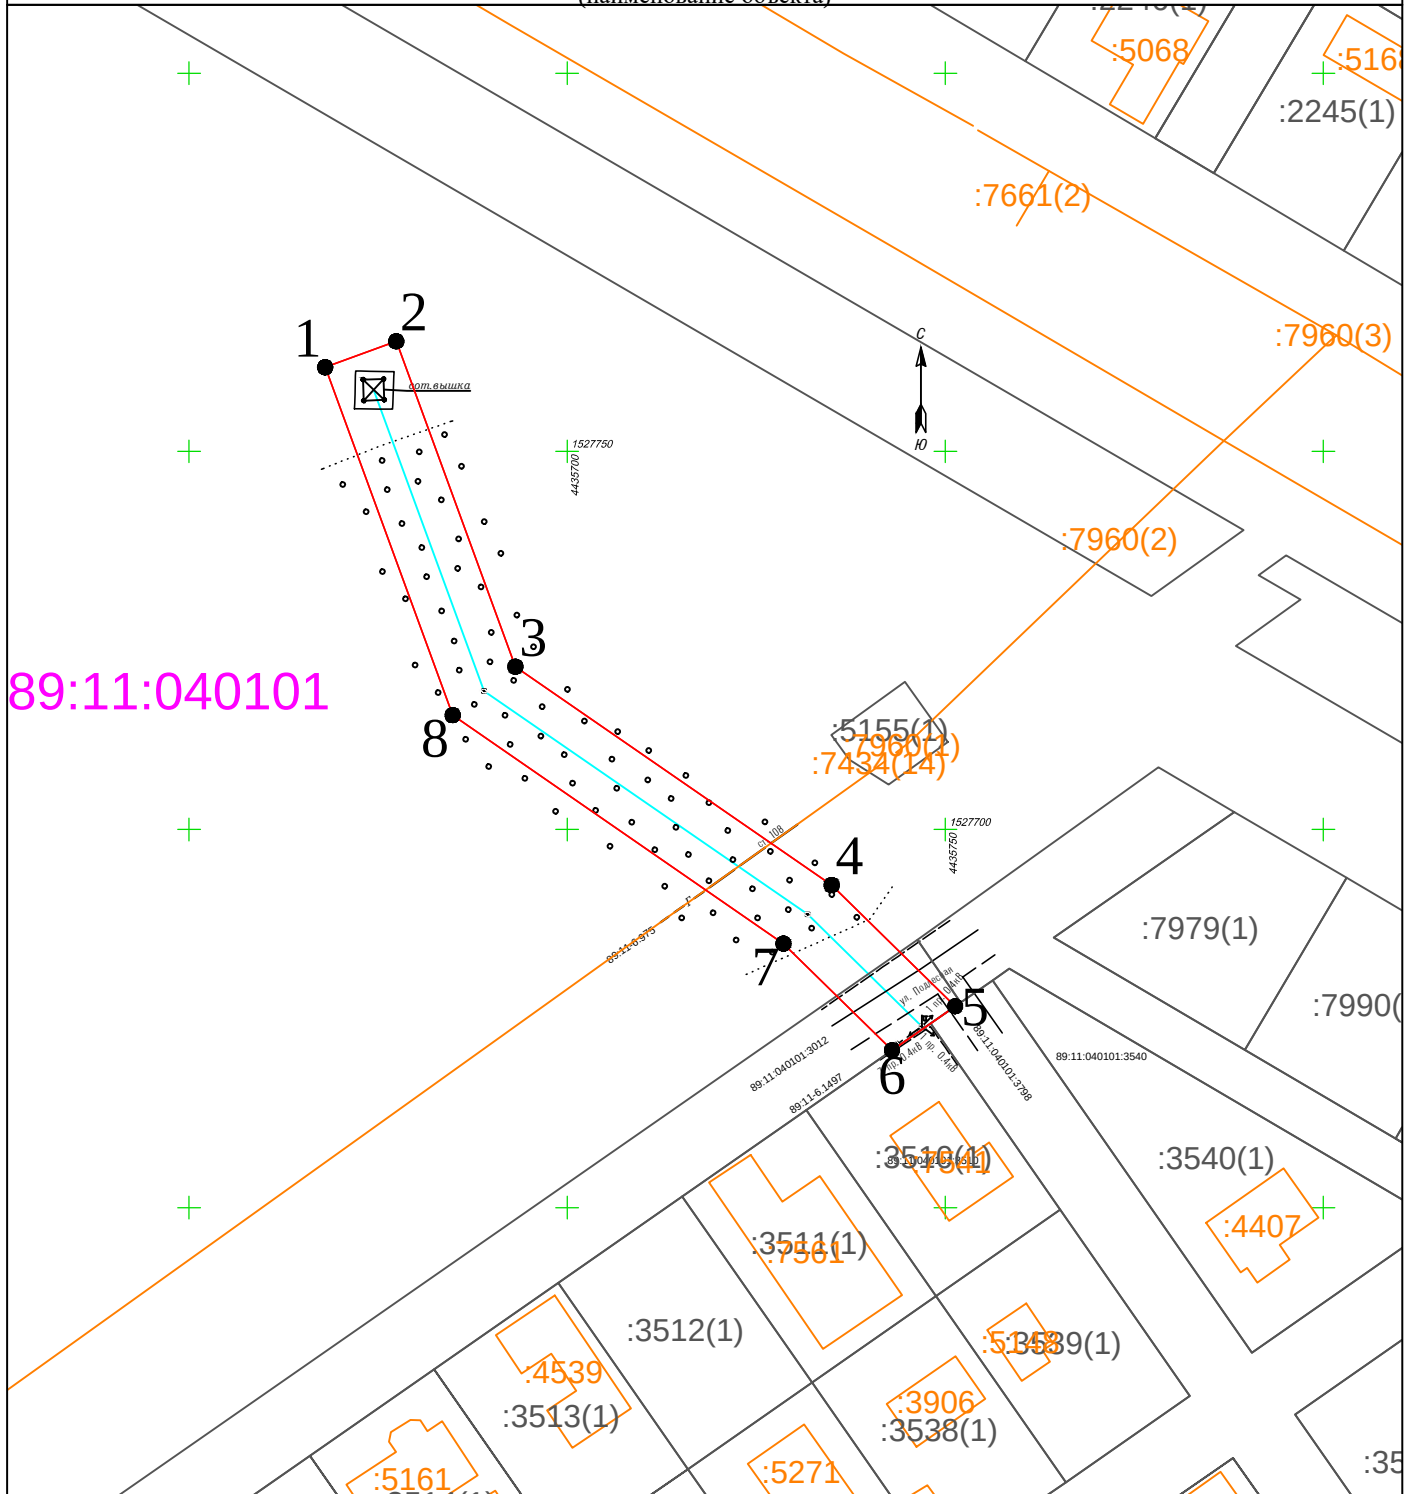

Используемые условные знаки и обозначения:

- 1 характерная точка границы и ее наименования
- граница публичного сервитута
- объект, в отношении которого устанавливается публичный сервитут
- 89:11:040101 обозначение кадастрового квартала
- :8486 обозначение земельного участка
- 89:11-4.1 обозначение установленных границ административно-территориальных образований
- :604 обозначение объектов капитального строительства
- 89:11-6.975 ЗОУИТ

Масштаб 1:1000
СК МСК-89, зона 4