

ГРАФИЧЕСКОЕ ОПИСАНИЕ

местоположения границ населенных пунктов, территориальных зон, особо охраняемых природных территорий, зон с особыми условиями использования территории

Публичный сервитут, устанавливаемый в целях строительства кабельной линии 10кВ для электроснабжения ВРУ-0,4 кВ объекта: индивидуальный жилой дома, ЯНАО, г. Новый Уренгой, район Северный, КН 89:11:040101:7774

(наименование объекта, местоположение границ которого описано (далее - объект))

Раздел 1

Сведения об объекте

№ п/п	Характеристики объекта	Описание характеристик
1	2	3
1.	Местоположение объекта	Ямало-Ненецкий автономный округ, город Новый Уренгой
2.	Площадь объекта +/- величина погрешности определения площади (Р +/- Дельта Р)	226 +/- 5 м ²
3.	Иные характеристики объекта	Публичный сервитут, устанавливаемый в целях строительства кабельной линии 10 кВ для электроснабжения ВРУ-0,4 кВ объекта: индивидуальный жилой дома, ЯНАО, г. Новый Уренгой, район Северный, КН 89:11:040101:7774 на земельные участки 89:11:040101:5190 (33 кв.м.), 89:11:040101:3046 (55 кв.м.), 89:11:000000:8486 (107 кв.м.) и земли в границах кадастрового квартала 89:11:040101 (31 кв.м.) сроком на 10 лет.

Раздел 2

Сведения о местоположении границ объекта

1. Система координат МСК-89, зона 4

2. Сведения о характерных точках границ объекта

Обозначение характерных точек границ	Координаты, м		Метод определения координат характерной точки	Средняя квадратическая погрешность положения характерной точки (Mt), м	Описание обозначения точки на местности (при наличии)
	X	Y			
1	2	3	4	5	6
1	1527896.44	4435454.68	Аналитический метод	0.10	-
2	1527935.52	4435496.13	Аналитический метод	0.10	-
3	1527932.60	4435498.87	Аналитический метод	0.10	-
4	1527898.63	4435462.63	Аналитический метод	0.10	-
5	1527898.44	4435462.81	Аналитический метод	0.10	-
6	1527894.31	4435461.69	Аналитический метод	0.10	-
1	1527896.44	4435454.68	Аналитический метод	0.10	-

3. Сведения о характерных точках части (частей) границы объекта


Обозначение характерных точек части границы	Координаты, м		Метод определения координат характерной точки	Средняя квадратическая погрешность положения характерной точки (Mt), м	Описание обозначения точки на местности (при наличии)
	X	Y			
1	2	3	4	5	6
-	-	-	-	-	-

Раздел 3							
Сведения о местоположении измененных (уточненных) границ объекта							
1. Система координат -							
2. Сведения о характерных точках границ объекта							
Обозначение характерных точек границ	Существующие координаты, м		Измененные (уточненные) координаты, м		Метод определения координат характерной точки	Средняя квадратическая погрешность положения характерной точки (Mt), м	Описание обозначения точки на местности (при наличии)
	X	Y	X	Y			
1	2	3	4	5	6	7	8
-	-	-	-	-	-	-	
3. Сведения о характерных точках части (частей) границы объекта							
Обозначение характерных точек части границы	Существующие координаты, м		Измененные (уточненные) координаты, м		Метод определения координат характерной точки	Средняя квадратическая погрешность положения характерной точки (Mt), м	Описание обозначения точки на местности (при наличии)
	X	Y	X	Y			
1	2	3	4	5	6	7	8
-	-	-	-	-	-	-	

Раздел 4

Схема размещения границ

Публичный сервитут, устанавливаемый в целях строительства кабельной линии 10кВ для электроснабжения ВРУ-0,4 кВ
объекта: индивидуальный жилой дома, ЯНАО, г. Новый Уренгой, район Северный, КН 89:11:040101:7774

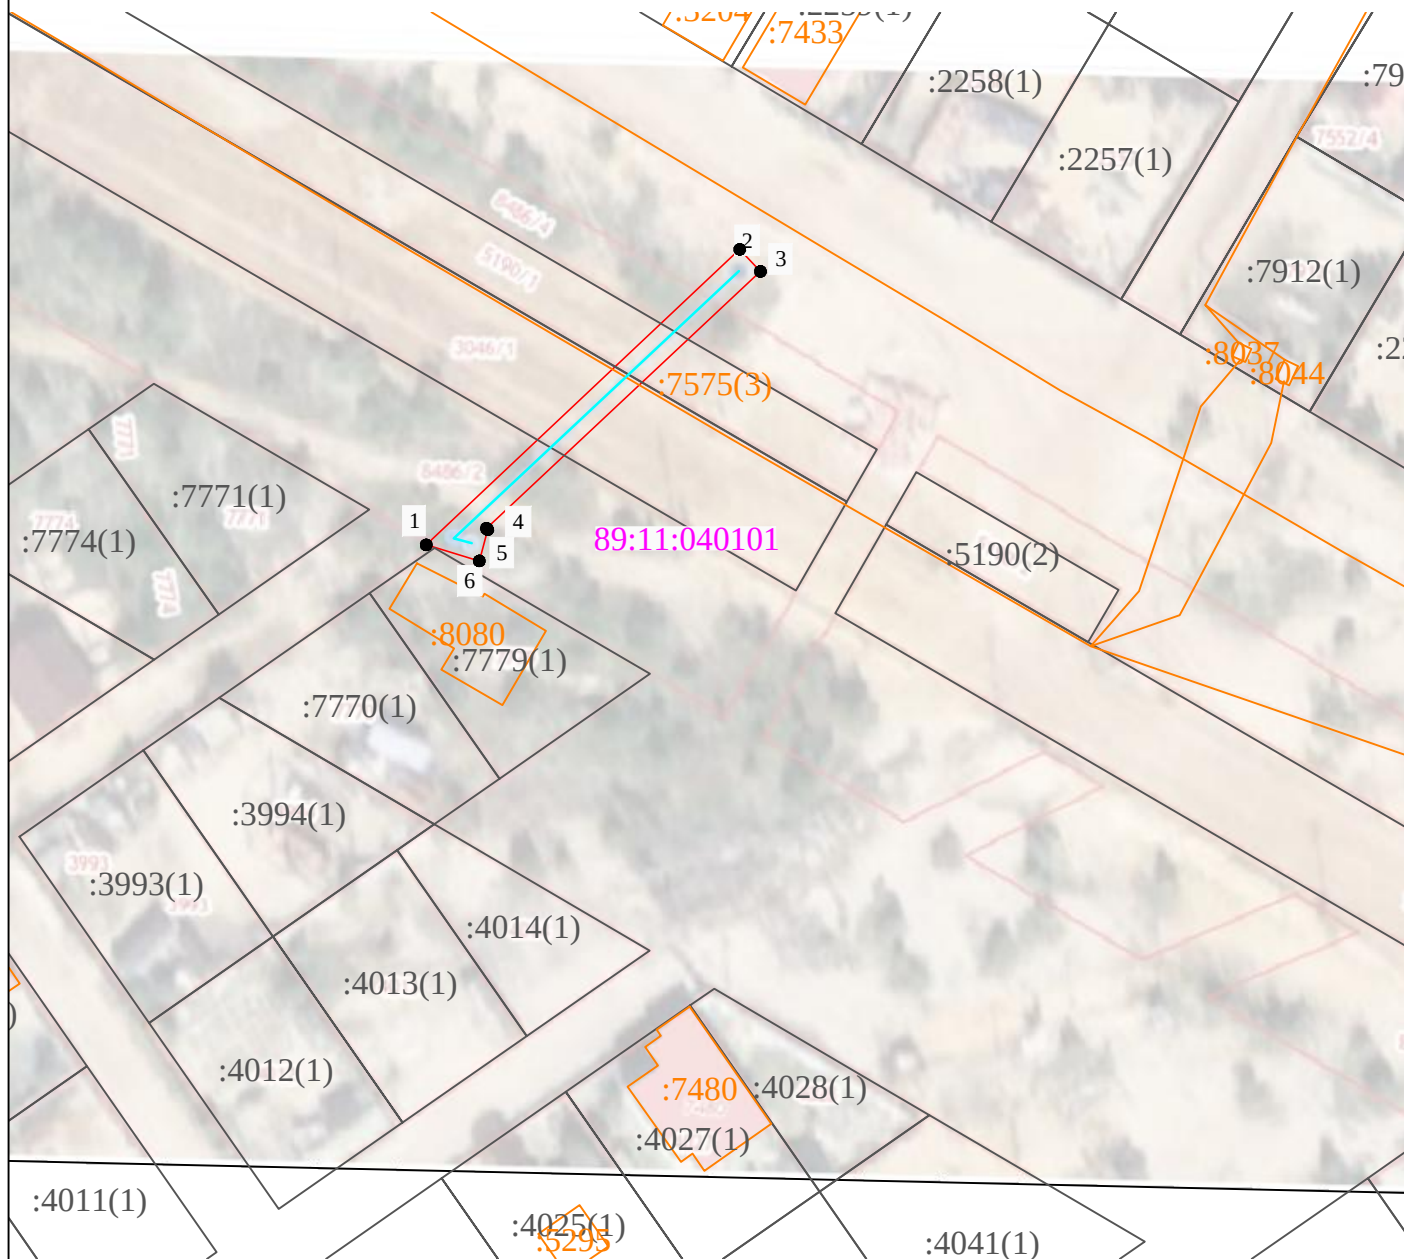

Используемые условные знаки и обозначения:

Масштаб 1:1000

- 1 характерная точка границы зоны и ее наименование
- граница публичного сервитута
- ось объекта электросетевого хозяйства ТП
- 89:11:050202 обозначение кадастрового квартала
- :1 обозначение земельного участка
- обозначение установленных границ административно-территориальных образований
- обозначение объекта капитального строительства
- S=226 кв.м. площадь публичного сервитута