


Схема границ публичного сервитута на кадастровом плане территории

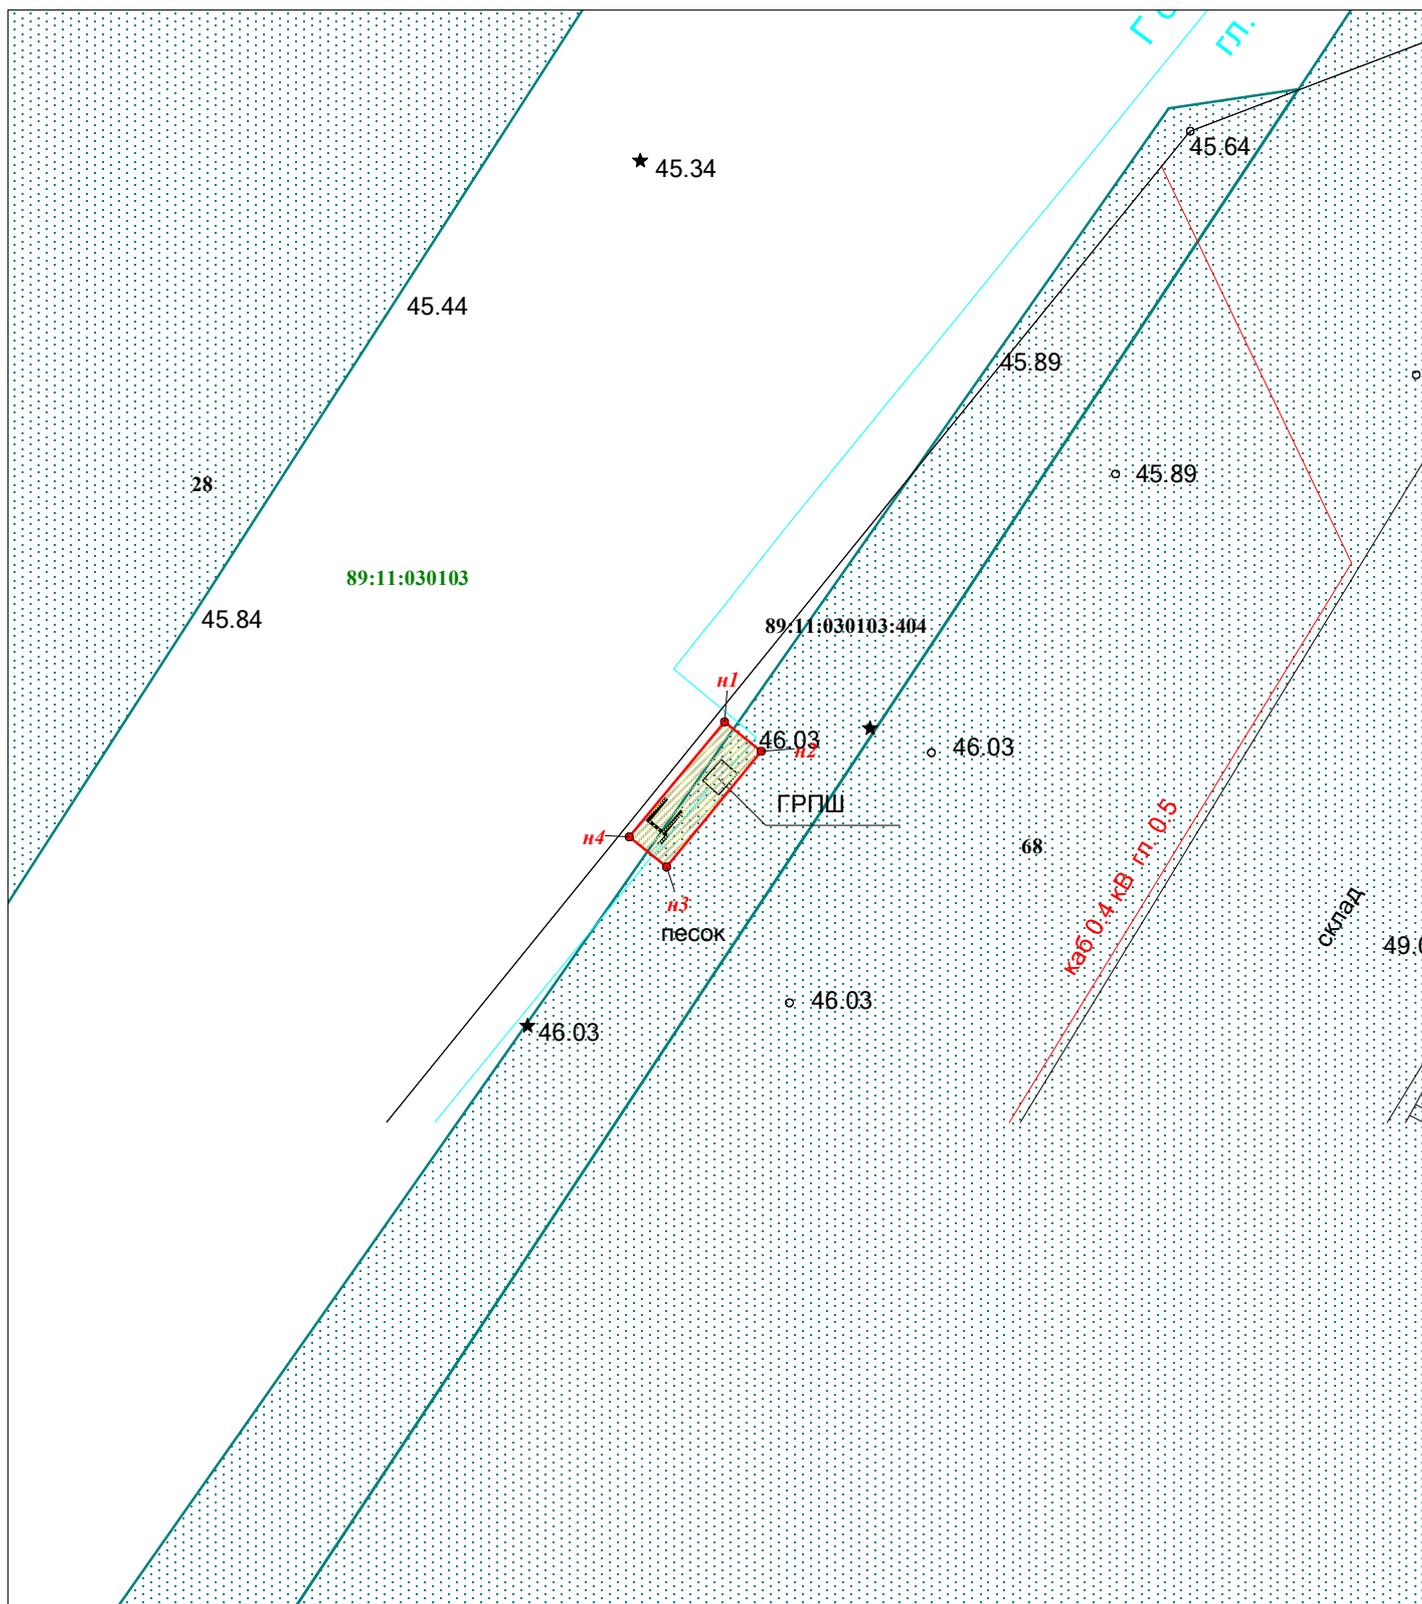

Условные обозначения:

Масштаб 1:300



- граница публичного сервитута

89:11:030103 - номер кадастрового квартала



- обозначение и номер образуемой характерной точки границы публичного сервитута



- граница кадастрового квартала

89:11:030103:404

- граница и номер земельного участка, учтенного в ЕГРН



- ось сетей газопровода