

ОПИСАНИЕ МЕСТОПОЛОЖЕНИЯ ГРАНИЦ


публичного сервитута в целях размещения объекта «Подводящий газопровод высокого давления системы газораспределения к модульному цеху по адресу ЯНАО, г. Новый Уренгой, ул. Звездная № 45»

(наименование объекта, местоположение границ которого описано (далее - объект)

Сведения об объекте					
№ п/п	Характеристики объекта		Описание характеристик		
1	2		3		
1	Местоположение объекта		Ямало-Ненецкий автономный округ, г. Новый Уренгой		
2	Площадь объекта ± величина погрешности определения площади ($P \pm \Delta P$)		200 ± 3 кв.м		
3	Иные характеристики объекта		Публичный сервитут в отношении кадастрового квартала 89:11:010101 (95 кв.м); Публичный сервитут в отношении земельного участка с кадастровым номером: 89:11:010101:1446 (105 кв.м)		
Сведения о местоположении границ объекта					
1. Система координат МСК-89, зона 4					
2. Сведения о характерных точках границ объекта					
Обозначение характерных точек границ	Координаты, м		Метод определения координат характерной точки	Средняя квадратическая погрешность положения характерной точки (M_t), м	Описание обозначения точки на местности (при наличии)
	X	Y			
1	2	3	4	5	6
н1	1522173,84	4435307,30	Картометрический метод	0.1	—
н2	1522174,64	4435311,80	Картометрический метод	0.1	—
н3	1522169,03	4435312,91	Картометрический метод	0.1	—
н4	1522182,08	4435394,87	Картометрический метод	0.1	—
н5	1522180,13	4435395,18	Картометрический метод	0.1	—
н6	1522166,34	4435308,66	Картометрический метод	0.1	—
н1	1522173,84	4435307,30	Картометрический метод	0.1	—
3. Сведения о характерных точках части (частей) границы объекта					
Обозначение характерных точек части границы	Координаты, м		Метод определения координат характерной точки	Средняя квадратическая погрешность положения характерной точки (M_t), м	Описание обозначения точки на местности (при наличии)
	X	Y			
1	2	3	4	5	6
Часть № —					
—	—	—	—	—	—

Сведения о местоположении измененных (уточненных) границ объекта							
1. Система координат —							
2. Сведения о характерных точках границ объекта							
Обозначение характерных точек границ	Существующие координаты, м		Измененные (уточненные) координаты, м		Метод определения координат характерной точки	Средняя квадратическая погрешность положения характерной точки (M _t), м	Описание обозначения точки на местности (при наличии)
	X	Y	X	Y			
1	2	3	4	5	6	7	8
—	—	—	—	—	—	—	—
3. Сведения о характерных точках части (частей) границы объекта							
Часть № —							
Обозначение характерных точек границ	Существующие координаты, м		Измененные (уточненные) координаты, м		Метод определения координат характерной точки	Средняя квадратическая погрешность положения характерной точки (M _t), м	Описание обозначения точки на местности (при наличии)
	X	Y	X	Y			
1	2	3	4	5	6	7	8
—	—	—	—	—	—	—	—

Схема границ публичного сервитута на кадастровом плане территории

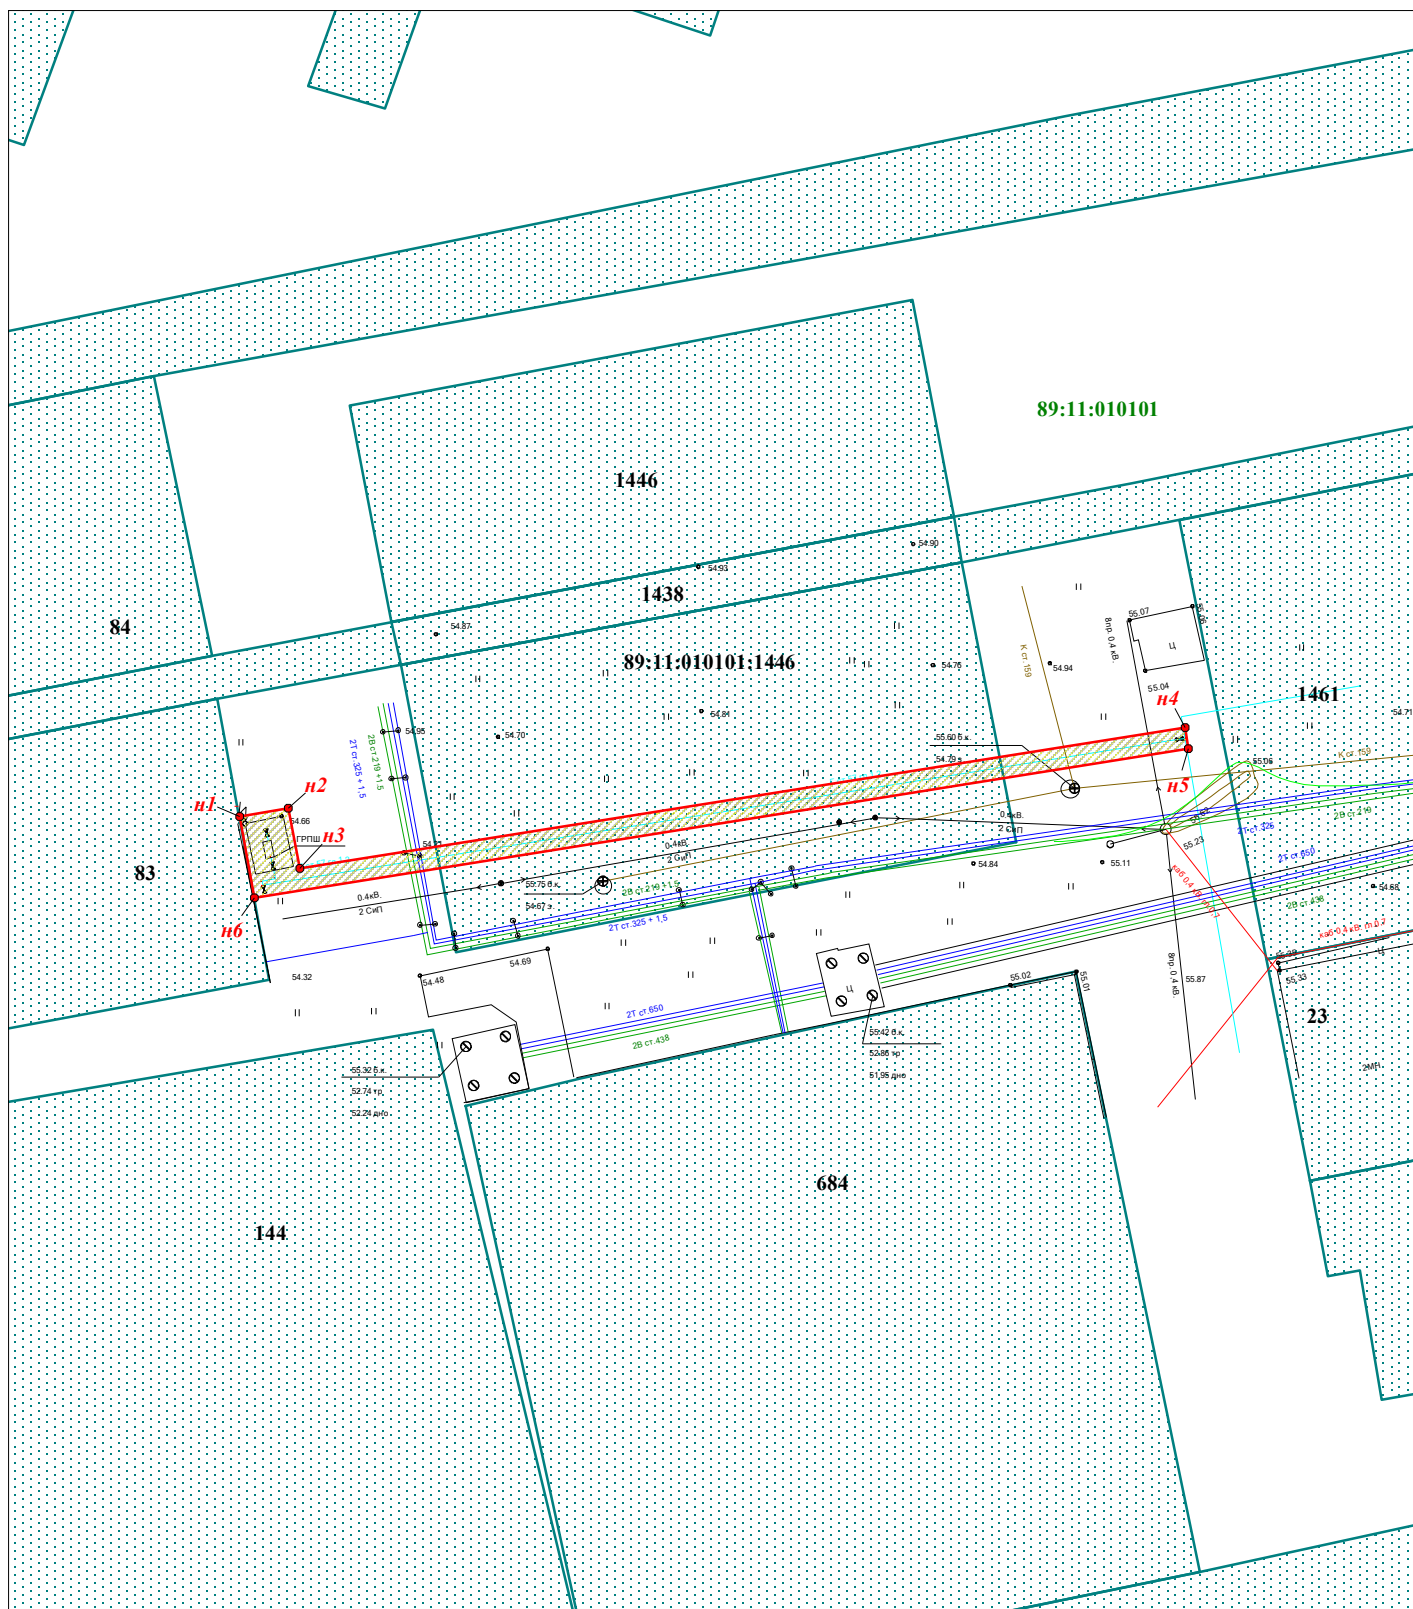

Условные обозначения:


Масштаб 1:1000




- граница публичного сервитута

89:11:010204

- номер кадастрового квартала

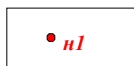


- обозначение и номер образуемой характерной точки границы публичного сервитута

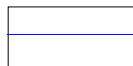

- граница кадастрового квартала

89:11:030202:414

- граница и номер земельного участка, учтенного в ЕГРН

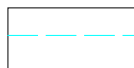

- ось сетей газопровода