

ОПИСАНИЕ МЕСТОПОЛОЖЕНИЯ ГРАНИЦ


публичного сервитута в целях размещения объекта «Подводящий газопровод низкого давления системы газораспределения к жилым домам по адресу: ЯНАО, г. Новый Уренгой, ул. Заозерная №2/2, 2/4»

(наименование объекта, местоположение границ которого описано (далее - объект)

Сведения об объекте					
№ п/п	Характеристики объекта		Описание характеристик		
1	2		3		
1	Местоположение объекта		Ямало-Ненецкий автономный округ, г. Новый Уренгой		
2	Площадь объекта ± величина погрешности определения площади (P ± ΔP)		72 ± 2 кв.м		
3	Иные характеристики объекта		Публичный сервитут в отношении кадастрового квартала 89:11:020205 (72 кв.м)		
Сведения о местоположении границ объекта					
1. Система координат <i>МСК-89, зона 4</i>					
2. Сведения о характерных точках границ объекта					
Обозначение характерных точек границ	Координаты, м		Метод определения координат характерной точки	Средняя квадратическая погрешность положения характерной точки (M _t), м	Описание обозначения точки на местности (при наличии)
	X	Y			
1	2	3	4	5	6
н1	1521003,62	4436516,78	Картометрический метод	0.1	—
н2	1521003,70	4436519,74	Картометрический метод	0.1	—
н3	1521003,56	4436521,73	Картометрический метод	0.1	—
н4	1521002,34	4436557,98	Картометрический метод	0.1	—
н5	1521002,13	4436558,27	Картометрический метод	0.1	—
н6	1521001,77	4436547,16	Картометрический метод	0.1	—
н7	1521001,63	4436542,93	Картометрический метод	0.1	—
н8	1521000,92	4436521,28	Картометрический метод	0.1	—
н9	1520999,42	4436521,47	Картометрический метод	0.1	—
н10	1520999,21	4436516,91	Картометрический метод	0.1	—
н1	1521003,62	4436516,78	Картометрический метод	0.1	—

3. Сведения о характерных точках части (частей) границы объекта							
Обозначение характерных точек части границы	Координаты, м		Метод определения координат характерной точки	Средняя квадратическая погрешность положения характерной точки (M _t), м	Описание обозначения точки на местности (при наличии)		
	X	Y					
1	2	3	4	5	6		
Часть № —							
—	—	—	—	—	—		
Сведения о местоположении измененных (уточненных) границ объекта							
1. Система координат —							
2. Сведения о характерных точках границ объекта							
Обозна- чение характер- ных точек границ	Существующие координаты, м		Измененные (уточненные) координаты, м		Метод определения координат характерной точки	Средняя квадратичес кая погрешность положения характерной точки (M _t), м	Описание обозначения точки на местности (при наличии)
	X	Y	X	Y			
1	2	3	4	5	6	7	8
—	—	—	—	—	—	—	—
3. Сведения о характерных точках части (частей) границы объекта							
Часть № —							
Обозна- чение характер- ных точек границ	Существующие координаты, м		Измененные (уточненные) координаты, м		Метод определения координат характерной точки	Средняя квадратичес кая погрешность положения характерной точки (M _t), м	Описание обозначения точки на местности (при наличии)
	X	Y	X	Y			
1	2	3	4	5	6	7	8
—	—	—	—	—	—	—	—

Схема границ публичного сервитута на кадастровом плане территории

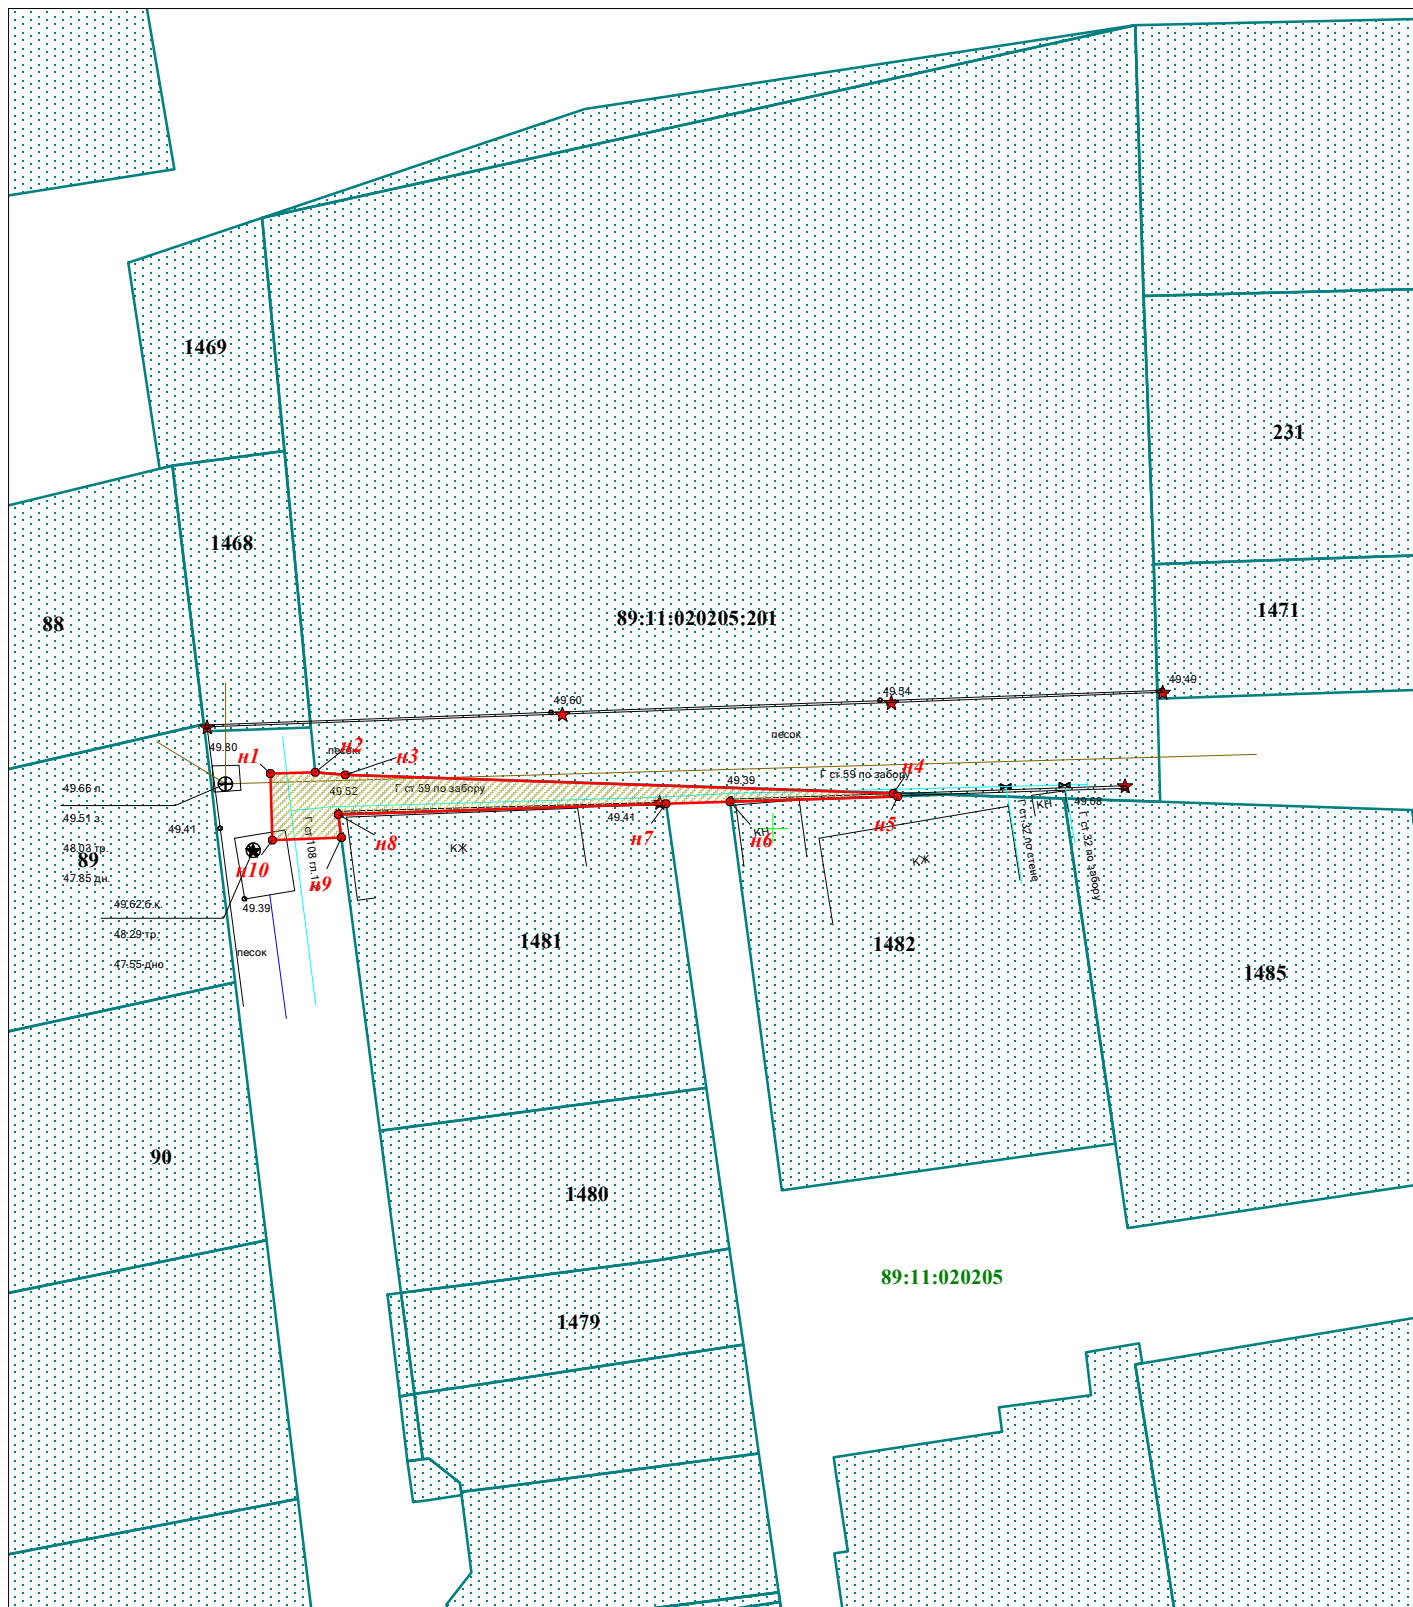


Условные обозначения:

Масштаб 1:500




- граница публичного сервитута

89:11:020205 - номер кадастрового квартала

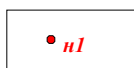


- обозначение и номер образуемой характерной точки границы публичного сервитута

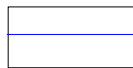

- граница кадастрового квартала

89:11:020205:201

- граница и номер земельного участка, учтенного в ЕГРН

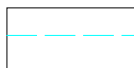

- ось сетей газопровода