

ГРАФИЧЕСКОЕ ОПИСАНИЕ

местоположения границ населенных пунктов, территориальных зон, особо охраняемых природных территорий, зон с особыми условиями использования территории

Публичный сервитут, устанавливаемый в целях строительства кабельной линии 10кВ, КТПс-40кВА для электроснабжения ВРУ-0,4кВ объекта: «Станция технического обслуживания», ЯНАО, г. Новый Уренгой, Северная Коммунальная Зона, кадастровый номер 89:11:050203:72

(наименование объекта, местоположение границ которого описано (далее - объект))

Раздел 1

Сведения об объекте

№ п/п	Характеристики объекта	Описание характеристик
1	2	3
1.	Местоположение объекта	Ямало-Ненецкий автономный округ, город Новый Уренгой
2.	Площадь объекта +/- величина погрешности определения площади (Р +/- Дельта Р)	2610 +/- 18 м²
3.	Иные характеристики объекта	Публичный сервитут, устанавливаемый в целях строительства кабельной линии 10кВ, КТПс-40кВА для электроснабжения ВРУ-0,4кВ объекта: «Станция технического обслуживания», ЯНАО, г. Новый Уренгой, Северная Коммунальная Зона, кадастровый номер 89:11:050203:72 сроком на 10 лет на земельные участки: 89:11:050203:534 (327 кв.м.), 89:11:050203:72 (163 кв.м.), 89:11:050203:18 (106 кв.м.), 89:11:050203:42 (134 кв.м.), 89:11:050203:65 (29 кв.м.), 89:11:000000:8162 (133 кв.м.), 89:11:000000:4512 (4 кв.м.), 89:11:050105:94 (83 кв.м.), 89:11:050105:69 (74 кв.м.), 89:11:050105:2397 (16 кв.м.), 89:11:000000:8160 (20 кв.м.) и на земли в границах кадастровых кварталов 89:11:050203 (1142 кв.м.), 89:11:050105 (380 кв.м.).

Раздел 2

Сведения о местоположении границ объекта

1. Система координат МСК-89, зона 4

2. Сведения о характерных точках границ объекта

Обозначение характерных точек границ	Координаты, м		Метод определения координат характерной точки	Средняя квадратическая погрешность положения характерной точки (Mt), м	Описание обозначения точки на местности (при наличии)
	X	Y			
1	2	3	4	5	6
1	1526253.37	4438675.43	Аналитический метод	0.10	-
2	1526287.69	4438701.22	Аналитический метод	0.10	-
3	1526292.19	4438701.11	Аналитический метод	0.10	-
4	1526291.52	4438710.91	Аналитический метод	0.10	-
5	1526284.08	4438710.15	Аналитический метод	0.10	-
6	1526248.23	4438684.05	Аналитический метод	0.10	-
7	1526142.71	4438731.55	Аналитический метод	0.10	-
8	1526111.85	4438662.31	Аналитический метод	0.10	-
9	1526102.61	4438666.18	Аналитический метод	0.10	-
10	1526096.23	4438651.07	Аналитический метод	0.10	-
11	1526105.42	4438647.10	Аналитический метод	0.10	-
12	1526107.94	4438653.10	Аналитический метод	0.10	-
13	1526117.01	4438649.29	Аналитический метод	0.10	-
14	1526134.47	4438688.49	Аналитический метод	0.10	-
15	1526147.75	4438718.31	Аналитический метод	0.10	-
16	1526249.42	4438672.54	Аналитический метод	0.10	-
1	1526253.37	4438675.43	Аналитический метод	0.10	-

3. Сведения о характерных точках части (частей) границы объекта


Обозначение характерных точек части границы	Координаты, м		Метод определения координат характерной точки	Средняя квадратическая погрешность положения характерной точки (Mt), м	Описание обозначения точки на местности (при наличии)
	X	Y			
1	2	3	4	5	6
-	-	-	-	-	-

Раздел 3							
Сведения о местоположении измененных (уточненных) границ объекта							
1. Система координат -							
2. Сведения о характерных точках границ объекта							
Обозначение характерных точек границ	Существующие координаты, м		Измененные (уточненные) координаты, м		Метод определения координат характерной точки	Средняя квадратическая погрешность положения характерной точки (Mt), м	Описание обозначения точки на местности (при наличии)
	X	Y	X	Y			
1	2	3	4	5	6	7	8
-	-	-	-	-	-	-	
3. Сведения о характерных точках части (частей) границы объекта							
Обозначение характерных точек части границы	Существующие координаты, м		Измененные (уточненные) координаты, м		Метод определения координат характерной точки	Средняя квадратическая погрешность положения характерной точки (Mt), м	Описание обозначения точки на местности (при наличии)
	X	Y	X	Y			
1	2	3	4	5	6	7	8
-	-	-	-	-	-	-	

Раздел 4

Схема размещения границ

Публичный сервитут, устанавливаемый в целях строительства кабельной линии 10кВ, КТПс-40кВА для электроснабжения ВРУ-0,4кВ объекта: "Станция технического обслуживания", ЯНАО, г. Новый Уренгой, Северная Коммунальная Зона, кадастровый номер 89:11:050203:72

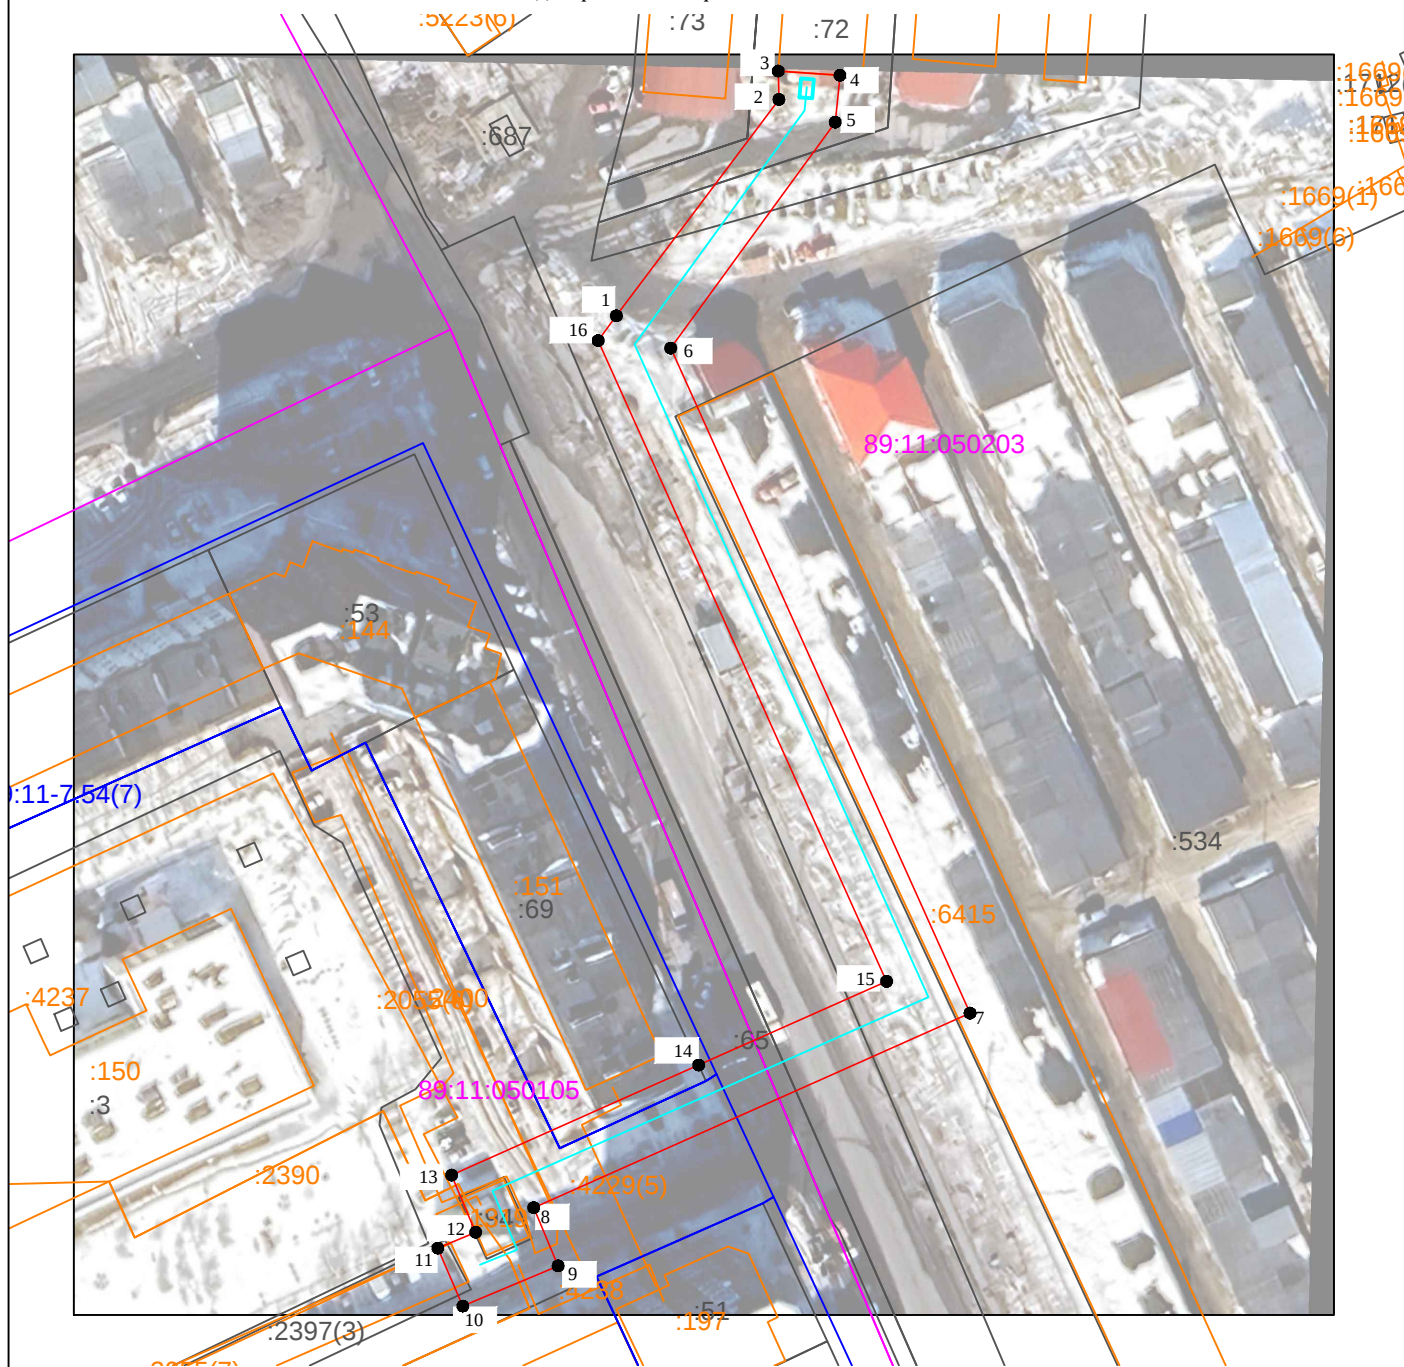

Масштаб 1:1200

Используемые условные знаки и обозначения:

- 1 характерная точка границы зоны и ее наименование
- граница публичного сервитута
- ось объекта электросетевого хозяйства ТП
- 89:11:020204 обозначение кадастрового квартала
- :1 обозначение земельного участка
- обозначение установленных границ административно-территориальных образований
- обозначение объекта капитального строительства