


ОПИСАНИЕ МЕСТОПОЛОЖЕНИЯ ГРАНИЦ

публичного сервитута в целях размещения объекта «Подводящий газопровод высокого давления системы газораспределения к объектам: Материально-технический склад кадастровый № 89:11:000000:521; Сарай для кормов кадастровый № 89:11:000000:2026, по адресу: ЯНАО, г. Новый Уренгой, южнее Южной кад. № 89:11:030301:770»
(наименование объекта, местоположение границ которого описано (далее - объект))

Сведения об объекте					
№ п/п	Характеристики объекта		Описание характеристик		
1	2		3		
1	Местоположение объекта		Ямало-Ненецкий автономный округ, г. Новый Уренгой		
2	Площадь объекта ± величина погрешности определения площади (P ± ΔP)		78 ± 2 кв.м		
3	Иные характеристики объекта		Публичный сервитут в отношении кадастрового квартала 89:11:030301 (78 кв.м)		
Сведения о местоположении границ объекта					
1. Система координат <i>МСК-89, зона 4</i>					
2. Сведения о характерных точках границ объекта					
Обозначение характерных точек границ	Координаты, м		Метод определения координат характерной точки	Средняя квадратическая погрешность положения характерной точки (M_t), м	Описание обозначения точки на местности (при наличии)
	X	Y			
1	2	3	4	5	6
н1	1520031,81	4438674,83	Картометрический метод	0.1	—
н2	1520031,49	4438678,72	Картометрический метод	0.1	—
н3	1520027,16	4438678,36	Картометрический метод	0.1	—
н4	1520012,17	4438679,86	Картометрический метод	0.1	—
н5	1520011,98	4438678,20	Картометрический метод	0.1	—
н6	1520012,97	4438678,36	Картометрический метод	0.1	—
н7	1520013,12	4438677,37	Картометрический метод	0.1	—
н8	1520012,14	4438677,21	Картометрический метод	0.1	—
н9	1520012,09	4438675,54	Картометрический метод	0.1	—
н10	1520017,26	4438675,89	Картометрический метод	0.1	—
н11	1520017,25	4438675,34	Картометрический метод	0.1	—
н12	1520028,36	4438674,17	Картометрический метод	0.1	—
н1	1520031,81	4438674,83	Картометрический метод	0.1	—

3. Сведения о характерных точках части (частей) границы объекта							
Обозначение характерных точек части границы	Координаты, м		Метод определения координат характерной точки	Средняя квадратическая погрешность положения характерной точки (M _t), м	Описание обозначения точки на местности (при наличии)		
	X	Y					
1	2	3	4	5	6		
Часть № —							
—	—	—	—	—	—		
Сведения о местоположении измененных (уточненных) границ объекта							
1. Система координат —							
2. Сведения о характерных точках границ объекта							
Обозна- чение характер- ных точек границ	Существующие координаты, м		Измененные (уточненные) координаты, м		Метод определения координат характерной точки	Средняя квадратичес кая погрешность положения характерной точки (M _t), м	Описание обозначения точки на местности (при наличии)
	X	Y	X	Y			
1	2	3	4	5	6	7	8
—	—	—	—	—	—	—	—
3. Сведения о характерных точках части (частей) границы объекта							
Часть № —							
Обозна- чение характер- ных точек границ	Существующие координаты, м		Измененные (уточненные) координаты, м		Метод определения координат характерной точки	Средняя квадратичес кая погрешность положения характерной точки (M _t), м	Описание обозначения точки на местности (при наличии)
	X	Y	X	Y			
1	2	3	4	5	6	7	8
—	—	—	—	—	—	—	—

Схема границ публичного сервитута на кадастровом плане территории

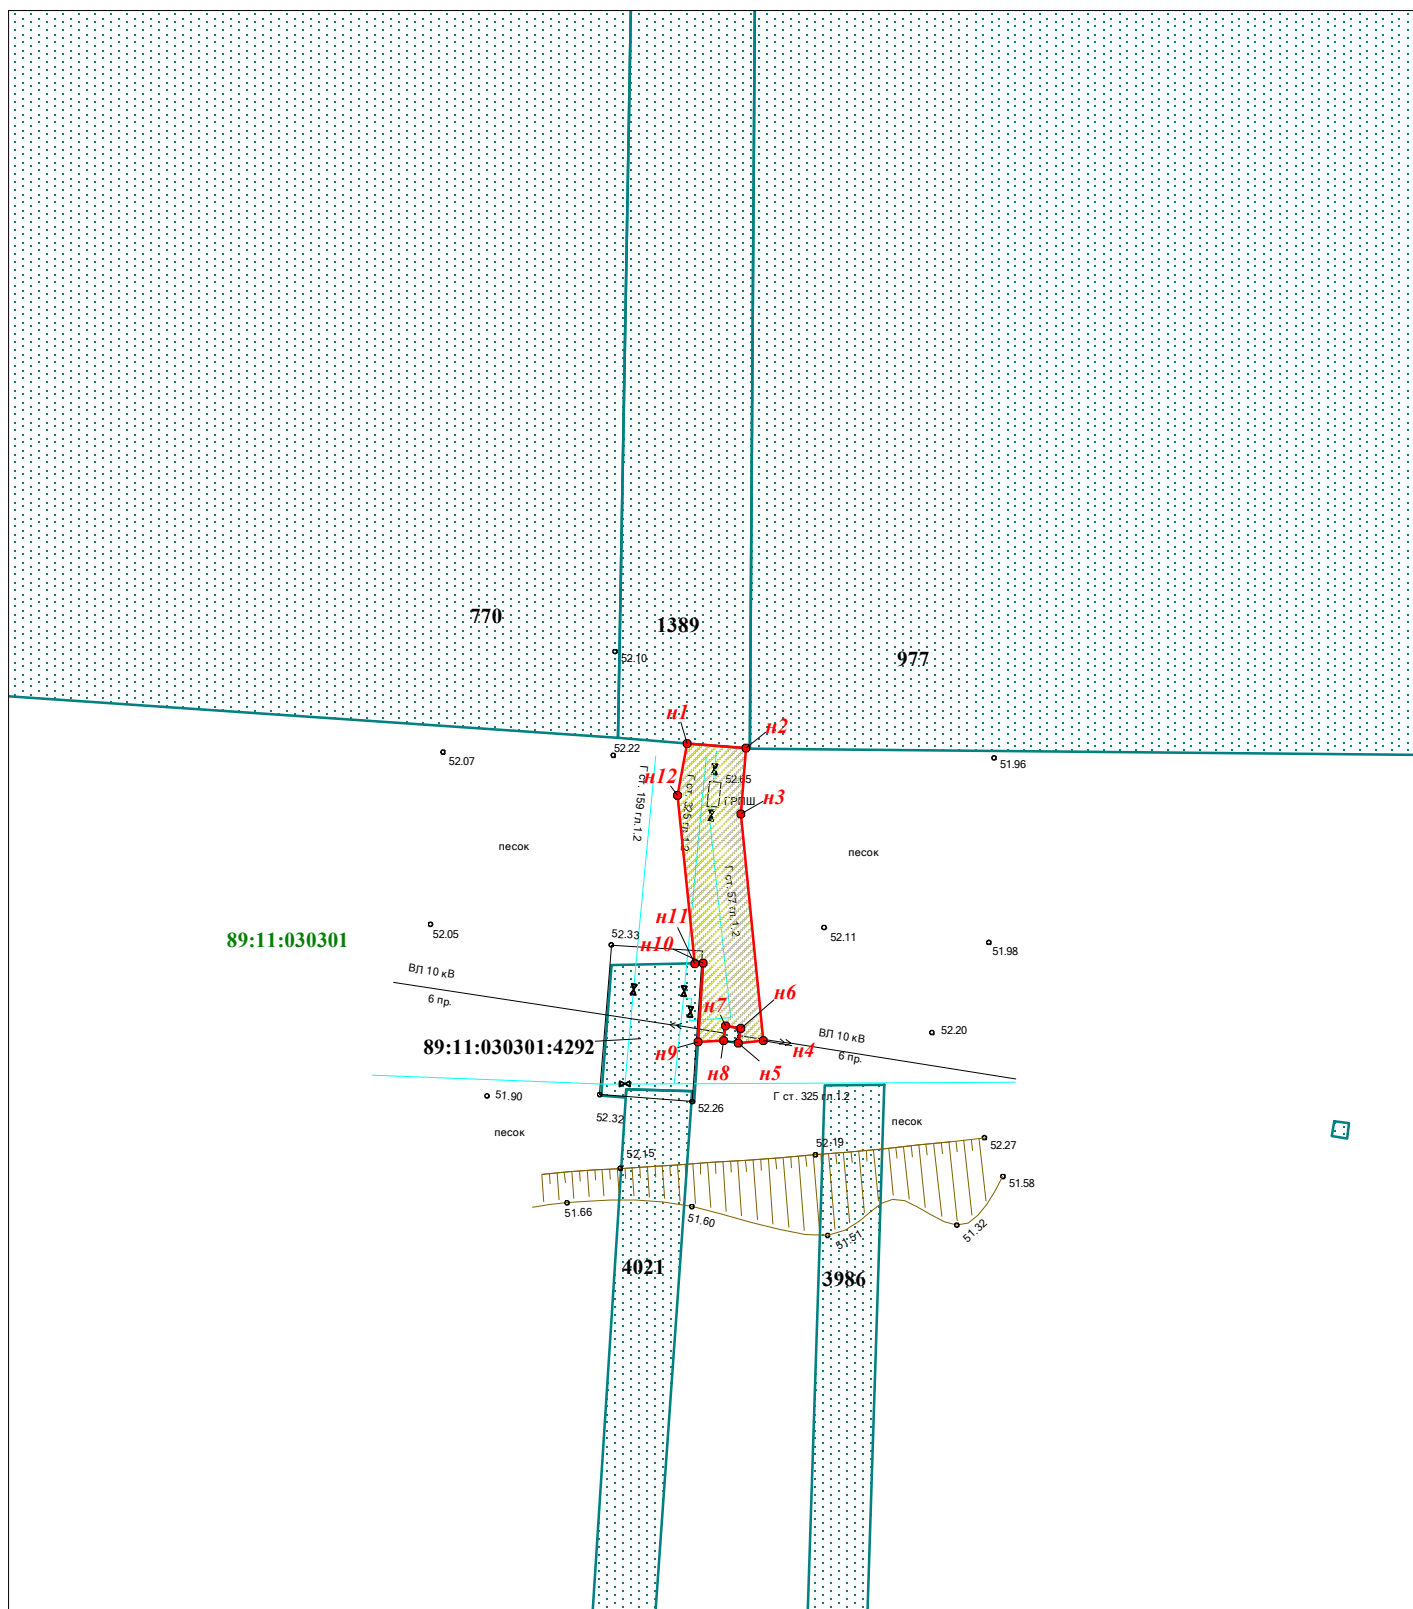


Условные обозначения:

Масштаб 1:500




- граница публичного сервитута

89:11:030301 - номер кадастрового квартала

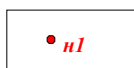


- обозначение и номер образуемой характерной точки границы публичного сервитута

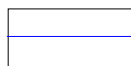

- граница кадастрового квартала

89:11:030301:4292

- граница и номер земельного участка, учтенного в ЕГРН

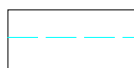

- ось сетей газопровода