

ОПИСАНИЕ МЕСТОПОЛОЖЕНИЯ ГРАНИЦ

публичного сервитута в целях размещения объекта «Подводящий газопровод высокого давления системы газораспределения к холодному складу по адресу: ЯНАО, г. Новый Уренгой, Восточная промзона, ул. Промысловая, 20А/1»

(наименование объекта, местоположение границ которого описано (далее - объект)

Сведения об объекте					
№ п/п	Характеристики объекта		Описание характеристик		
1	2		3		
1	Местоположение объекта		Ямало-Ненецкий автономный округ, г. Новый Уренгой		
2	Площадь объекта ± величина погрешности определения площади ($P \pm \Delta P$)		1035 ± 6 кв.м		
3	Иные характеристики объекта		Публичный сервитут в отношении кадастрового квартала 89:11:030205 (945 кв.м) Публичный сервитут в отношении земельных участков с кадастровыми номерами: 89:11:030205:42 (88 кв.м); 89:11:030205:147 (2 кв.м)		
Сведения о местоположении границ объекта					
1. Система координат МСК-89, зона 4					
2. Сведения о характерных точках границ объекта					
Обозначение характерных точек границ	Координаты, м		Метод определения координат характерной точки	Средняя квадратическая погрешность положения характерной точки (M_t), м	Описание обозначения точки на местности (при наличии)
	X	Y			
1	2	3	4	5	6
н1	1523090,29	4441184,20	Картометрический метод	0.1	—
н2	1523105,91	4441240,89	Картометрический метод	0.1	—
н3	1523102,60	4441241,84	Картометрический метод	0.1	—
н4	1523132,99	4441349,14	Картометрический метод	0.1	—
н5	1523146,04	4441414,76	Картометрический метод	0.1	—
н6	1523136,74	4441416,26	Картометрический метод	0.1	—
н7	1523136,82	4441416,85	Картометрический метод	0.1	—
н8	1523134,64	4441417,12	Картометрический метод	0.1	—
н9	1523133,92	4441412,67	Картометрический метод	0.1	—
н10	1523141,24	4441411,32	Картометрический метод	0.1	—
н11	1523129,12	4441350,16	Картометрический метод	0.1	—
н12	1523097,57	4441238,96	Картометрический метод	0.1	—
н13	1523100,96	4441238,14	Картометрический метод	0.1	—

1	2	3	4	5	6
н14	1523087,32	4441189,02	Картометрический метод	0.1	—
н15	1523082,70	4441190,26	Картометрический метод	0.1	—
н16	1523080,85	4441183,40	Картометрический метод	0.1	—
н17	1523084,56	4441182,47	Картометрический метод	0.1	—
н18	1523085,28	4441185,44	Картометрический метод	0.1	—
н1	1523090,29	4441184,20	Картометрический метод	0.1	—

3. Сведения о характерных точках части (частей) границы объекта

Обозначение характерных точек части границы	Координаты, м		Метод определения координат характерной точки	Средняя квадратическая погрешность положения характерной точки (M_t), м	Описание обозначения точки на местности (при наличии)
	X	Y			
1	2	3	4	5	6
Часть № —					
—	—	—	—	—	—

Сведения о местоположении измененных (уточненных) границ объекта

1. Система координат —

2. Сведения о характерных точках границ объекта

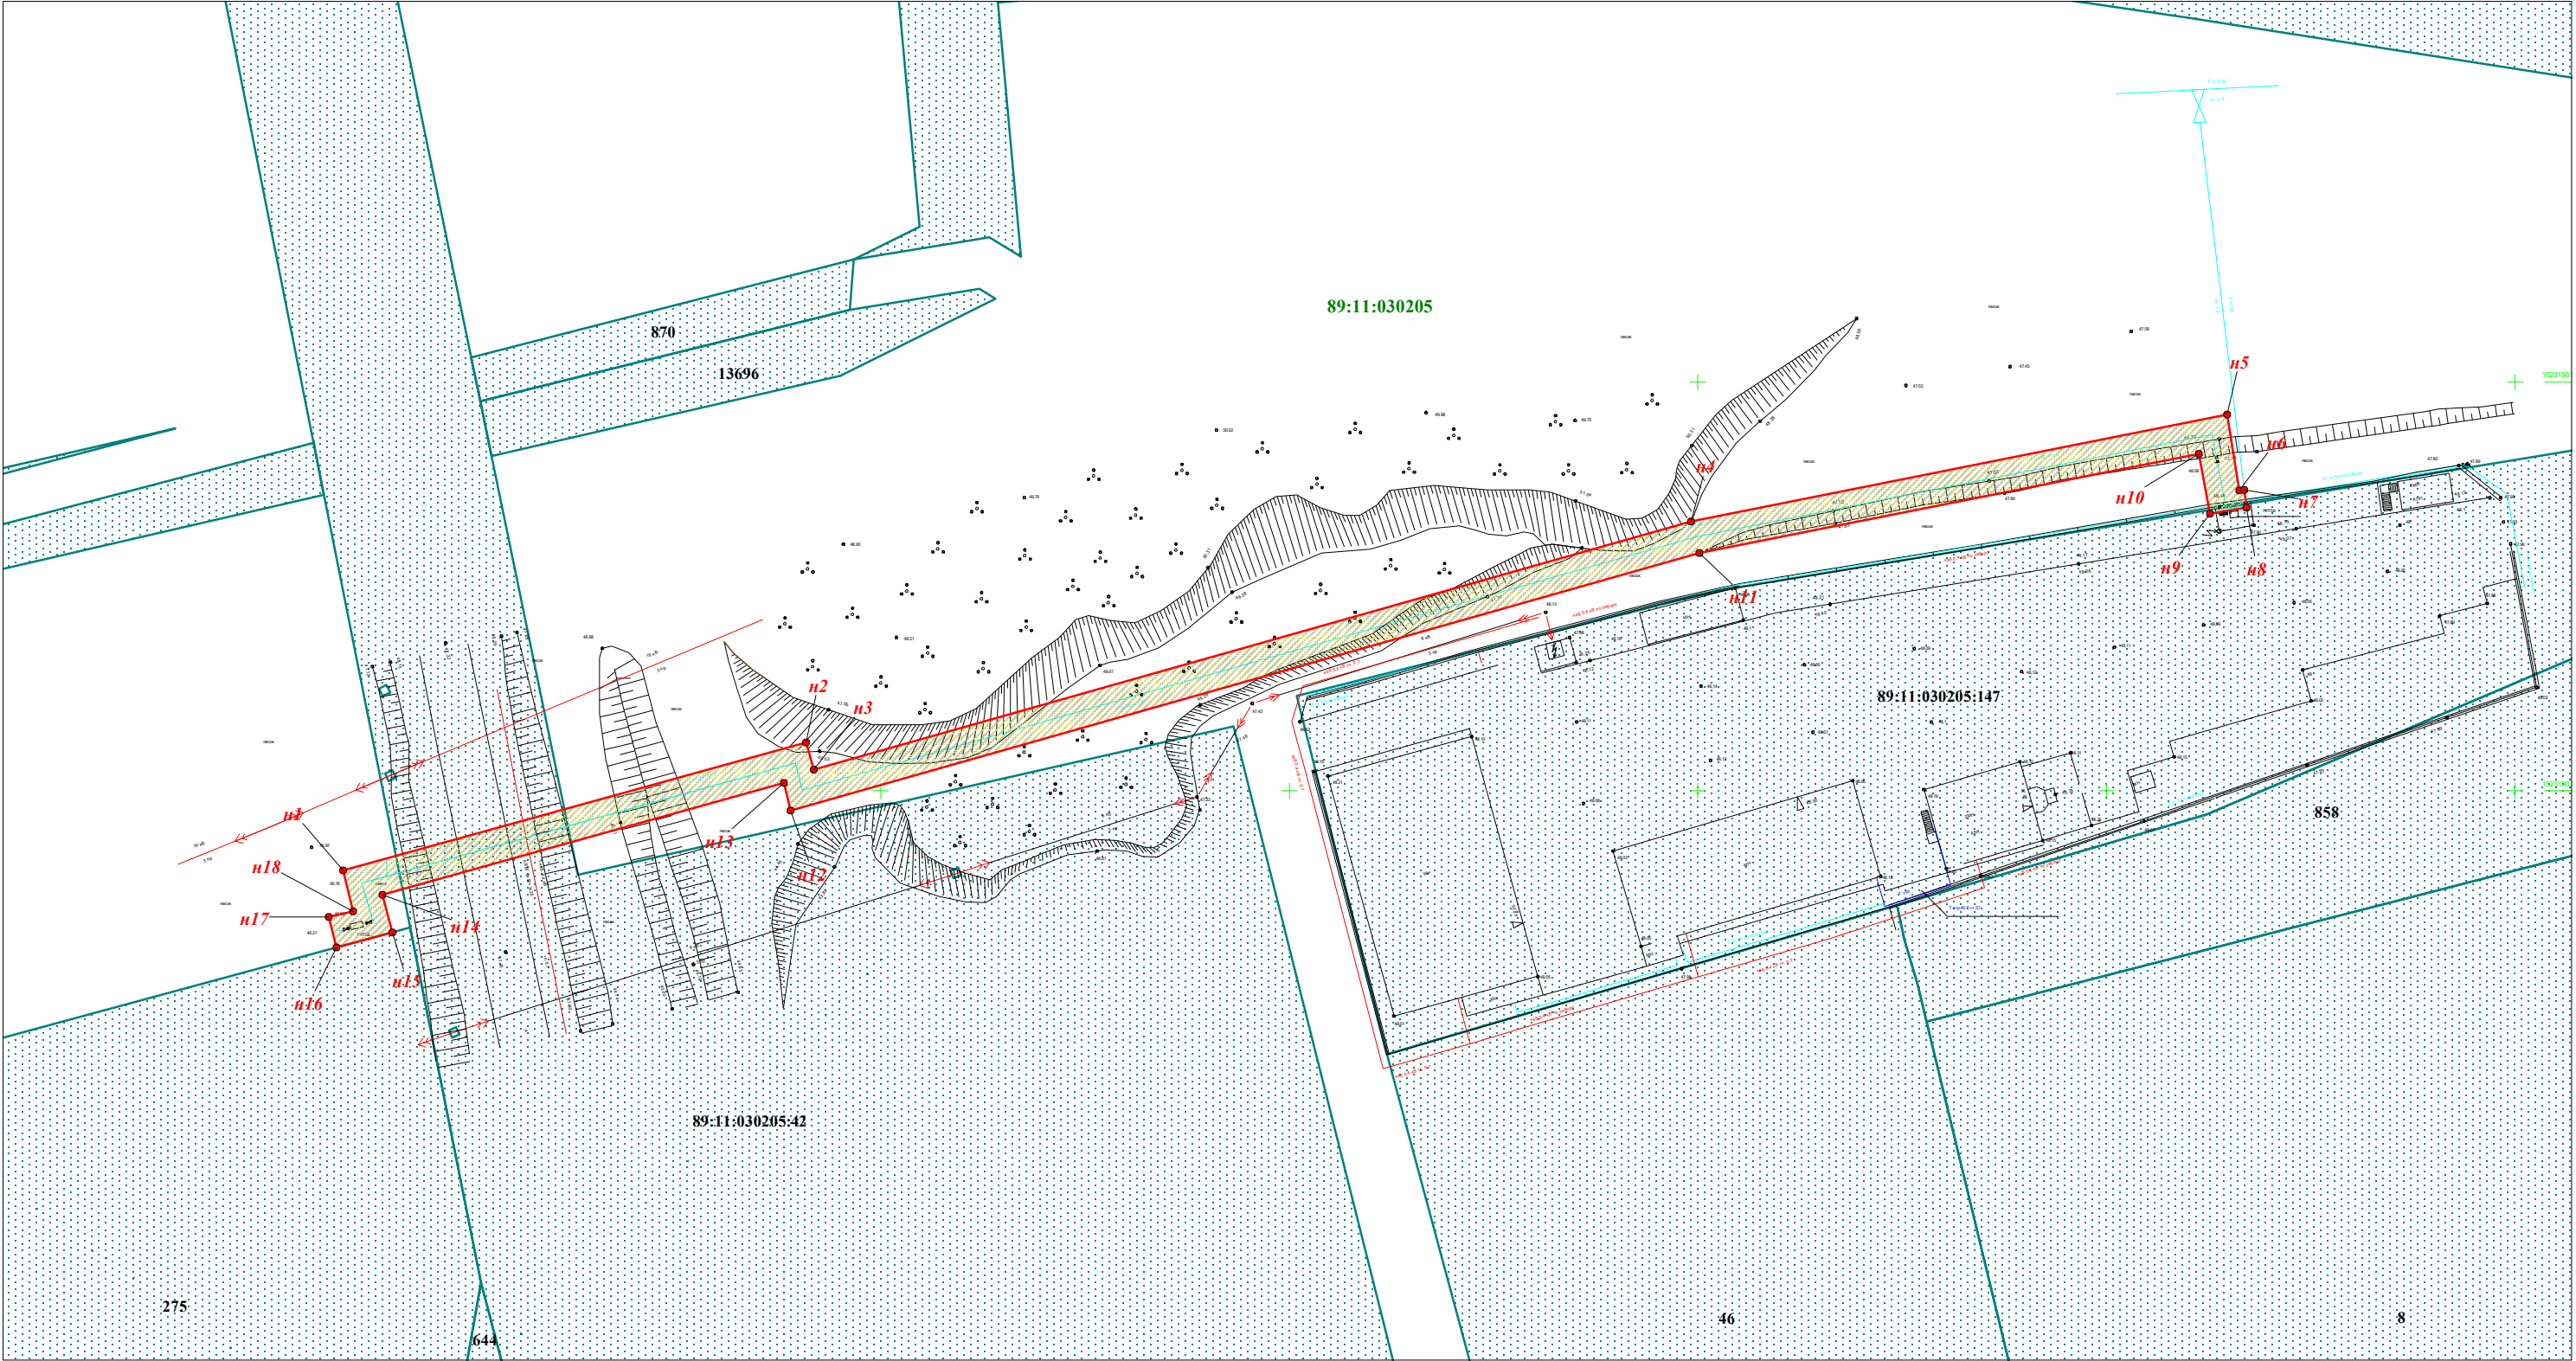
Обозначение характерных точек границ	Существующие координаты, м		Измененные (уточненные) координаты, м		Метод определения координат характерной точки	Средняя квадратическая погрешность положения характерной точки (M_t), м	Описание обозначения точки на местности (при наличии)
	X	Y	X	Y			
1	2	3	4	5	6	7	8
—	—	—	—	—	—	—	—

3. Сведения о характерных точках части (частей) границы объекта

Часть № —

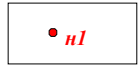
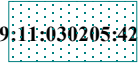
Обозначение характерных точек границ	Существующие координаты, м		Измененные (уточненные) координаты, м		Метод определения координат характерной точки	Средняя квадратическая погрешность положения характерной точки (M_t), м	Описание обозначения точки на местности (при наличии)
	X	Y	X	Y			
1	2	3	4	5	6	7	8
—	—	—	—	—	—	—	—

Схема границ публичного сервитута на кадастровом плане территории

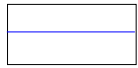


Масштаб 1:800

Условные обозначения:

-  - граница публичного сервитута
-  - обозначение и номер образуемой характерной точки границы публичного сервитута
-  - граница и номер земельного участка, учтенного в ЕГРН
-  - ось сетей газопровода

89:11:030205 - номер кадастрового квартала

 - граница кадастрового квартала