

ОПИСАНИЕ МЕСТОПОЛОЖЕНИЯ ГРАНИЦ


публичного сервитута в целях размещения объекта «Подводящий газопровод высокого давления системы газораспределения к торгово-деловому комплексу по адресу: ЯНАО, г. Новый Уренгой, район Южный, кадастровый №.89:11:020205:2166»

(наименование объекта, местоположение границ которого описано (далее - объект))

Сведения об объекте					
№ п/п	Характеристики объекта		Описание характеристик		
1	2		3		
1	Местоположение объекта		Ямало-Ненецкий автономный округ, г. Новый Уренгой		
2	Площадь объекта ± величина погрешности определения площади ($P \pm \Delta P$)		142 ± 2 кв.м		
3	Иные характеристики объекта		Публичный сервитут в отношении кадастрового квартала 89:11:020205 (9 кв.м) Публичный сервитут в отношении земельных участков с кадастровыми номерами: 89:11:000000:13733 (37 кв.м); 89:11:000000:13733 (12 кв.м); 89:11:020205:2166 (84 кв.м)		
Сведения о местоположении границ объекта					
1. Система координат МСК-89, зона 4					
2. Сведения о характерных точках границ объекта					
Обозначение характерных точек границ	Координаты, м		Метод определения координат характерной точки	Средняя квадратическая погрешность положения характерной точки (M_t), м	Описание обозначения точки на местности (при наличии)
	X	Y			
1	2	3	4	5	6
н1	1521120,50	4436537,68	Картометрический метод	0.1	—
н2	1521121,23	4436542,60	Картометрический метод	0.1	—
н3	1521113,69	4436543,72	Картометрический метод	0.1	—
н4	1521108,35	4436544,58	Картометрический метод	0.1	—
н5	1521110,06	4436556,85	Картометрический метод	0.1	—
н6	1521104,39	4436557,85	Картометрический метод	0.1	—
н7	1521104,16	4436556,38	Картометрический метод	0.1	—
н8	1521103,74	4436553,60	Картометрический метод	0.1	—
н9	1521105,44	4436553,33	Картометрический метод	0.1	—
н10	1521103,49	4436540,57	Картометрический метод	0.1	—
н1	1521120,50	4436537,68	Картометрический метод	0.1	—

3. Сведения о характерных точках части (частей) границы объекта							
Обозначение характерных точек части границы	Координаты, м		Метод определения координат характерной точки	Средняя квадратическая погрешность положения характерной точки (M _t), м	Описание обозначения точки на местности (при наличии)		
	X	Y					
1	2	3	4	5	6		
Часть № —							
—	—	—	—	—	—		
Сведения о местоположении измененных (уточненных) границ объекта							
1. Система координат —							
2. Сведения о характерных точках границ объекта							
Обозна- чение характер- ных точек границ	Существующие координаты, м		Измененные (уточненные) координаты, м		Метод определения координат характерной точки	Средняя квадратичес кая погрешность положения характерной точки (M _t), м	Описание обозначения точки на местности (при наличии)
	X	Y	X	Y			
1	2	3	4	5	6	7	8
—	—	—	—	—	—	—	—
3. Сведения о характерных точках части (частей) границы объекта							
Часть № —							
Обозна- чение характер- ных точек границ	Существующие координаты, м		Измененные (уточненные) координаты, м		Метод определения координат характерной точки	Средняя квадратичес кая погрешность положения характерной точки (M _t), м	Описание обозначения точки на местности (при наличии)
	X	Y	X	Y			
1	2	3	4	5	6	7	8
—	—	—	—	—	—	—	—

Схема границ публичного сервитута на кадастровом плане территории

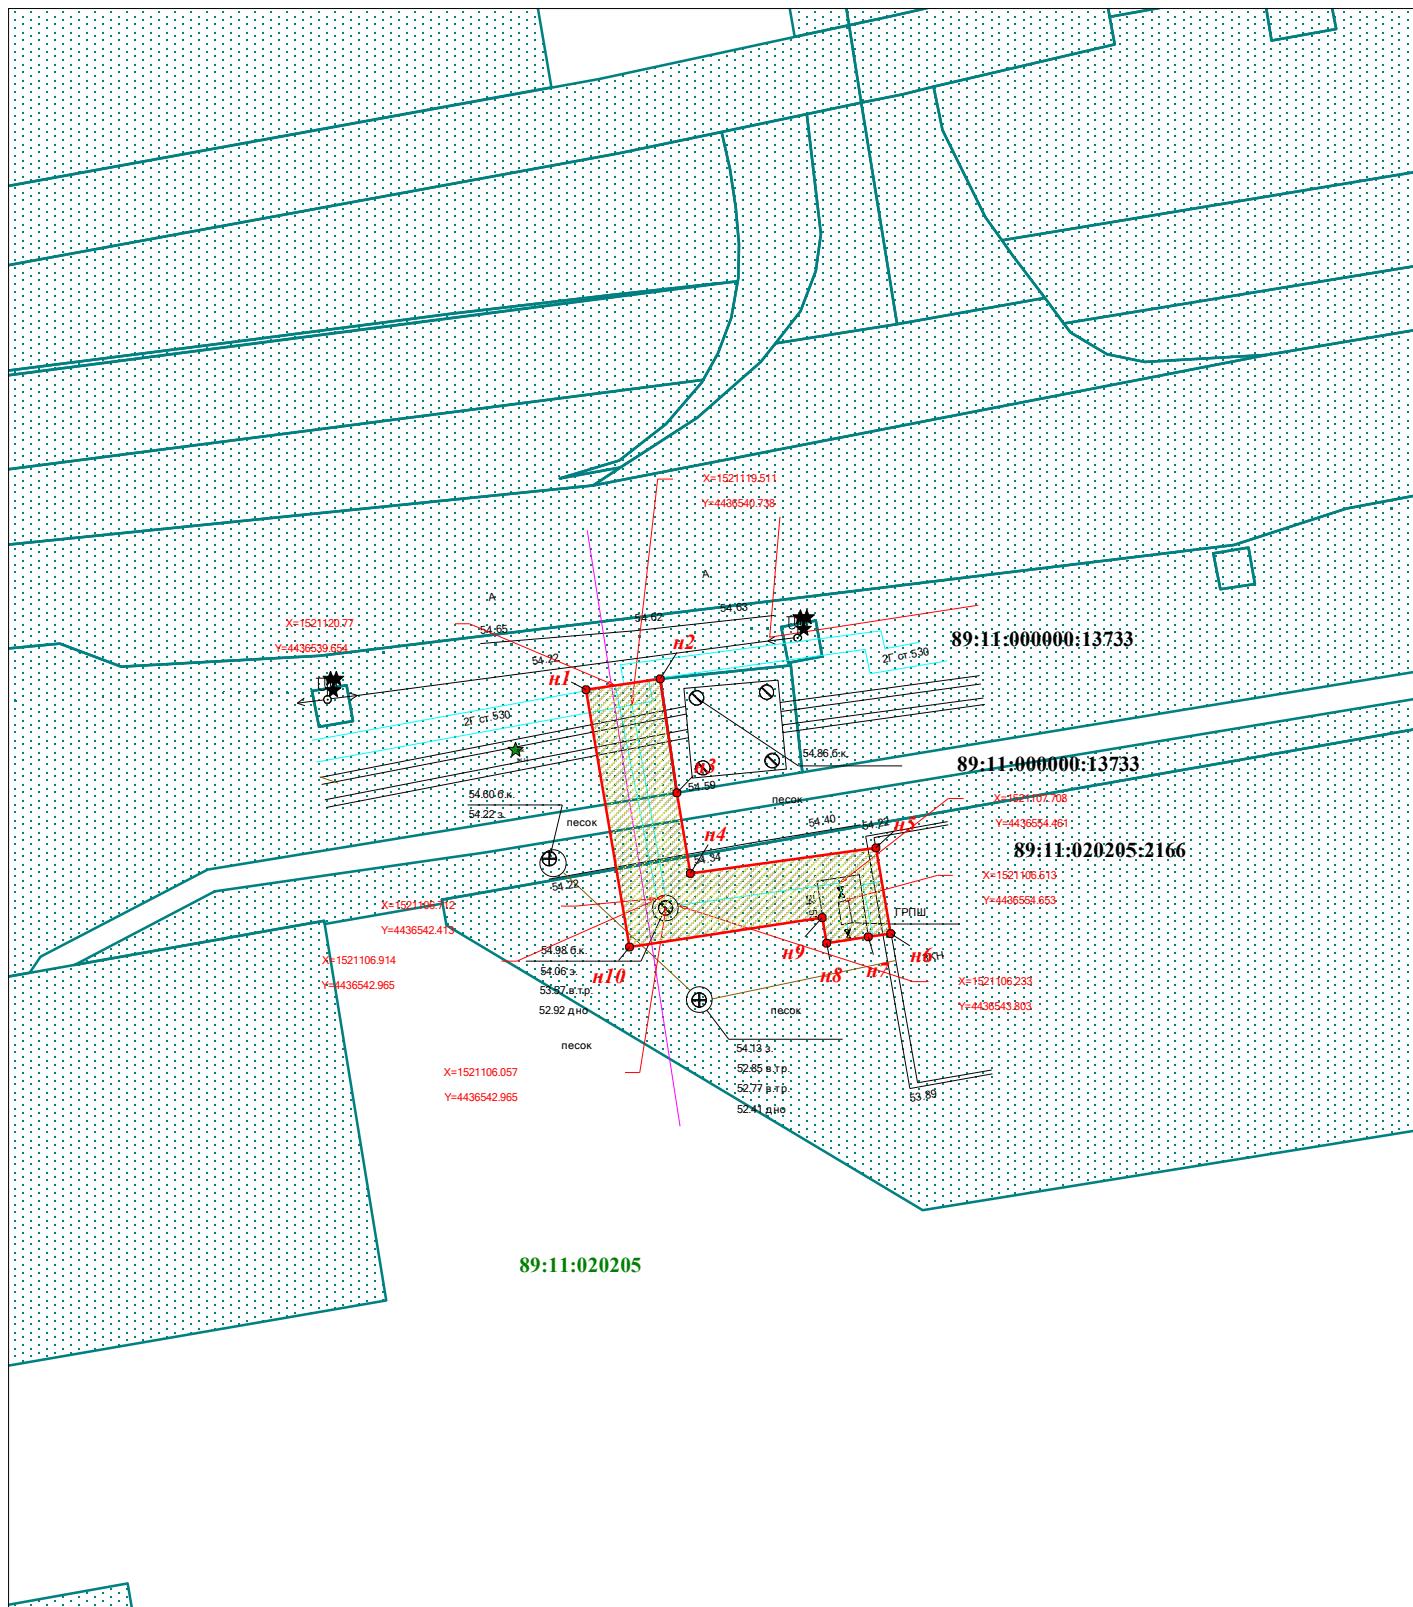


Условные обозначения:


Масштаб 1:500




- граница публичного сервитута

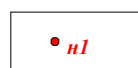

- обозначение и номер образуемой характерной точки границы публичного сервитута

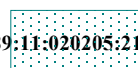


89:11:020205:2166 - граница и номер земельного участка, учтенного в ЕГРН

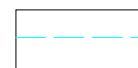

- ось сетей газопровода

89:11:020205 - номер кадастрового квартала

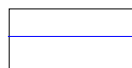

- граница кадастрового квартала