

ОПИСАНИЕ МЕСТОПОЛОЖЕНИЯ ГРАНИЦ

публичного сервитута в целях размещения объекта «Подводящий подземный газопровод низкого давления системы газораспределения к объекту: «Жилой комплекс «Вай Дом» со встроенно-пристроенными коммерческими помещениями и подземным паркингом 2 этап строительства.

Подземный паркинг.» по адресу: ЯНАО, г. Новый Уренгой, мкр. Созидателей,
з/у кадастровый №89:11:020204:937»

(наименование объекта, местоположение границ которого описано (далее - объект))

Сведения об объекте					
№ п/п	Характеристики объекта		Описание характеристик		
1	2		3		
1	Местоположение объекта		Ямало-Ненецкий автономный округ, г. Новый Уренгой		
2	Площадь объекта ± величина погрешности определения площади (P ± ΔP)		319±3 кв.м		
3	Иные характеристики объекта		Публичный сервитут в отношении кадастрового квартала 89:11:020204 (60 кв.м). Публичный сервитут в отношении земельных участков с кадастровыми номерами: 89:11:020204:439 (37 кв.м); 89:11:020204:1459 (210 кв.м); 89:11:020204:948 (12 кв.м)		
Сведения о местоположении границ объекта					
1. Система координат <i>МСК-89, зона 4</i>					
2. Сведения о характерных точках границ объекта					
Обозначение характерных точек границ	Координаты, м		Метод определения координат характерной точки	Средняя квадратическая погрешность положения характерной точки (M_t), м	Описание обозначения точки на местности (при наличии)
	X	Y			
1	2	3	4	5	6
н1	1521397,87	4437311,73	Картометрический метод	0.1	—
н2	1521398,10	4437313,07	Картометрический метод	0.1	—
н3	1521368,63	4437318,46	Картометрический метод	0.1	—
н4	1521384,56	4437407,15	Картометрический метод	0.1	—
н5	1521389,85	4437406,63	Картометрический метод	0.1	—
н6	1521392,62	4437419,72	Картометрический метод	0.1	—
н7	1521386,63	4437431,49	Картометрический метод	0.1	—
н8	1521384,75	4437433,29	Картометрический метод	0.1	—
н9	1521384,04	4437437,28	Картометрический метод	0.1	—
н10	1521384,11	4437437,75	Картометрический метод	0.1	—
н11	1521378,23	4437438,66	Картометрический метод	0.1	—
н12	1521377,65	4437435,12	Картометрический метод	0.1	—

1	2	3	4	5	6
н13	1521382,83	4437434,26	Картометрический метод	0.1	—
н14	1521390,50	4437419,37	Картометрический метод	0.1	—
н15	1521388,22	4437408,79	Картометрический метод	0.1	—
н16	1521382,90	4437409,36	Картометрический метод	0.1	—
н17	1521366,41	4437317,38	Картометрический метод	0.1	—
н18	1521367,74	4437317,14	Картометрический метод	0.1	—
н19	1521371,64	4437316,44	Картометрический метод	0.1	—
н1	1521397,87	4437311,73	Картометрический метод	0.1	—

3. Сведения о характерных точках части (частей) границы объекта

Обозначение характерных точек части границы	Координаты, м		Метод определения координат характерной точки	Средняя квадратическая погрешность положения характерной точки (M_t), м	Описание обозначения точки на местности (при наличии)
	X	Y			
1	2	3	4	5	6
Часть № —					
—	—	—	—	—	—

Сведения о местоположении измененных (уточненных) границ объекта

1. Система координат —

2. Сведения о характерных точках границ объекта


Обозначение характерных точек границ	Существующие координаты, м		Измененные (уточненные) координаты, м		Метод определения координат характерной точки	Средняя квадратическая погрешность положения характерной точки (M_t), м	Описание обозначения точки на местности (при наличии)
	X	Y	X	Y			
1	2	3	4	5	6	7	8
—	—	—	—	—	—	—	—

3. Сведения о характерных точках части (частей) границы объекта

Часть № —

Обозначение характерных точек границ	Существующие координаты, м		Измененные (уточненные) координаты, м		Метод определения координат характерной точки	Средняя квадратическая погрешность положения характерной точки (M_t), м	Описание обозначения точки на местности (при наличии)
	X	Y	X	Y			
1	2	3	4	5	6	7	8
—	—	—	—	—	—	—	—

Схема границ публичного сервитута на кадастровом плане территории

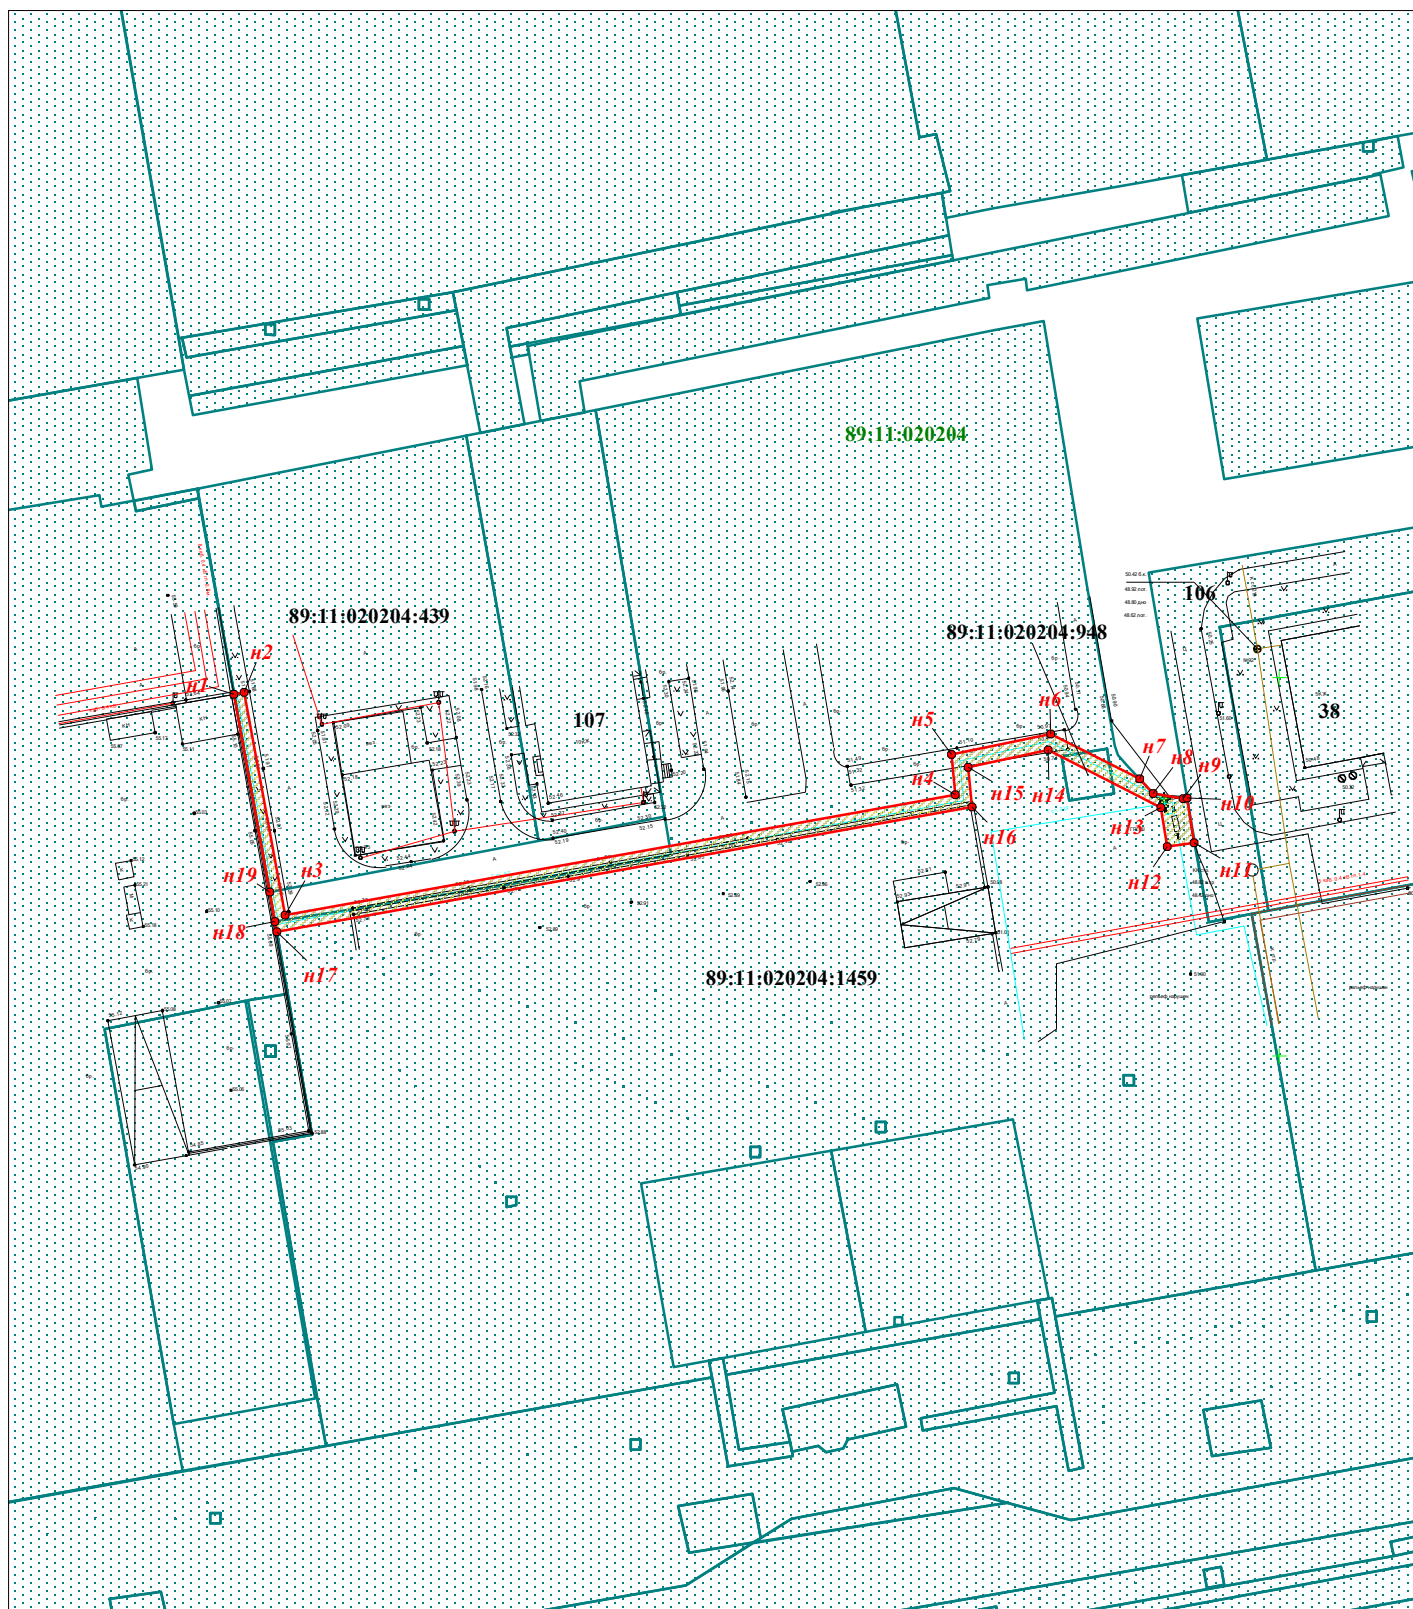


Условные обозначения:

Масштаб 1:500




- граница публичного сервитута

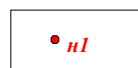

- обозначение и номер образуемой характерной точки границы публичного сервитута

89:11:020204


- номер кадастрового квартала

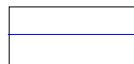

- граница кадастрового квартала

89:11:020204:1459

- граница и номер земельного участка, учтенного в ЕГРН

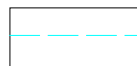

- ось сетей газопровода