

ОПИСАНИЕ МЕСТОПОЛОЖЕНИЯ ГРАНИЦ


публичного сервитута в целях размещения объекта: «Подводящий газопровод высокого давления системы газораспределения к зданию РММ по адресу: ЯНАО, г. Новый Уренгой, Западная промзона панель «Б» кадастровый № 89:11:010201:200»

(наименование объекта, местоположение границ которого описано (далее - объект))

Сведения об объекте					
№ п/п	Характеристики объекта	Описание характеристик			
1	2	3			
1	Местоположение объекта	Ямало-Ненецкий автономный округ, г. Новый Уренгой			
2	Площадь объекта ± величина погрешности определения площади ($P \pm \Delta P$)	44 ± 1 кв.м			
3	Иные характеристики объекта	Публичный сервитут в отношении кадастрового квартала 89:11:010206 (6 кв.м) Публичный сервитут в отношении земельных участков с кадастровыми номерами 89:11:010206:330 (29 кв.м), 89:11:000000:8481 (9 кв.м)			
Сведения о местоположении границ объекта					
1. Система координат МСК-89, зона 4					
2. Сведения о характерных точках границ объекта					
Обозначение характерных точек границ	Координаты, м		Метод определения координат характерной точки	Средняя квадратическая погрешность положения характерной точки (M_t), м	Описание обозначения точки на местности (при наличии)
	X	Y			
1	2	3	4	5	6
н1	1521272,68	4433083,08	Картометрический метод	0.1	—
н2	1521269,96	4433091,03	Картометрический метод	0.1	—
н3	1521266,19	4433089,70	Картометрический метод	0.1	—
н4	1521267,85	4433085,55	Картометрический метод	0.1	—
н5	1521264,95	4433084,67	Картометрический метод	0.1	—
н6	1521266,23	4433080,90	Картометрический метод	0.1	—
3. Сведения о характерных точках части (частей) границы объекта					
Обозначение характерных точек части границы	Координаты, м		Метод определения координат характерной точки	Средняя квадратическая погрешность положения характерной точки (M_t), м	Описание обозначения точки на местности (при наличии)
	X	Y			
1	2	3	4	5	6
Часть № —					
—	—	—	—	—	—

Сведения о местоположении измененных (уточненных) границ объекта							
1. Система координат —							
2. Сведения о характерных точках границ объекта							
Обозначение характерных точек границ	Существующие координаты, м		Измененные (уточненные) координаты, м		Метод определения координат характерной точки	Средняя квадратическая погрешность положения характерной точки (M _t), м	Описание обозначения точки на местности (при наличии)
	X	Y	X	Y			
1	2	3	4	5	6	7	8
—	—	—	—	—	—	—	—
3. Сведения о характерных точках части (частей) границы объекта							
Часть № —							
Обозначение характерных точек границ	Существующие координаты, м		Измененные (уточненные) координаты, м		Метод определения координат характерной точки	Средняя квадратическая погрешность положения характерной точки (M _t), м	Описание обозначения точки на местности (при наличии)
	X	Y	X	Y			
1	2	3	4	5	6	7	8
—	—	—	—	—	—	—	—

Схема границ публичного сервитута на кадастровом плане территории

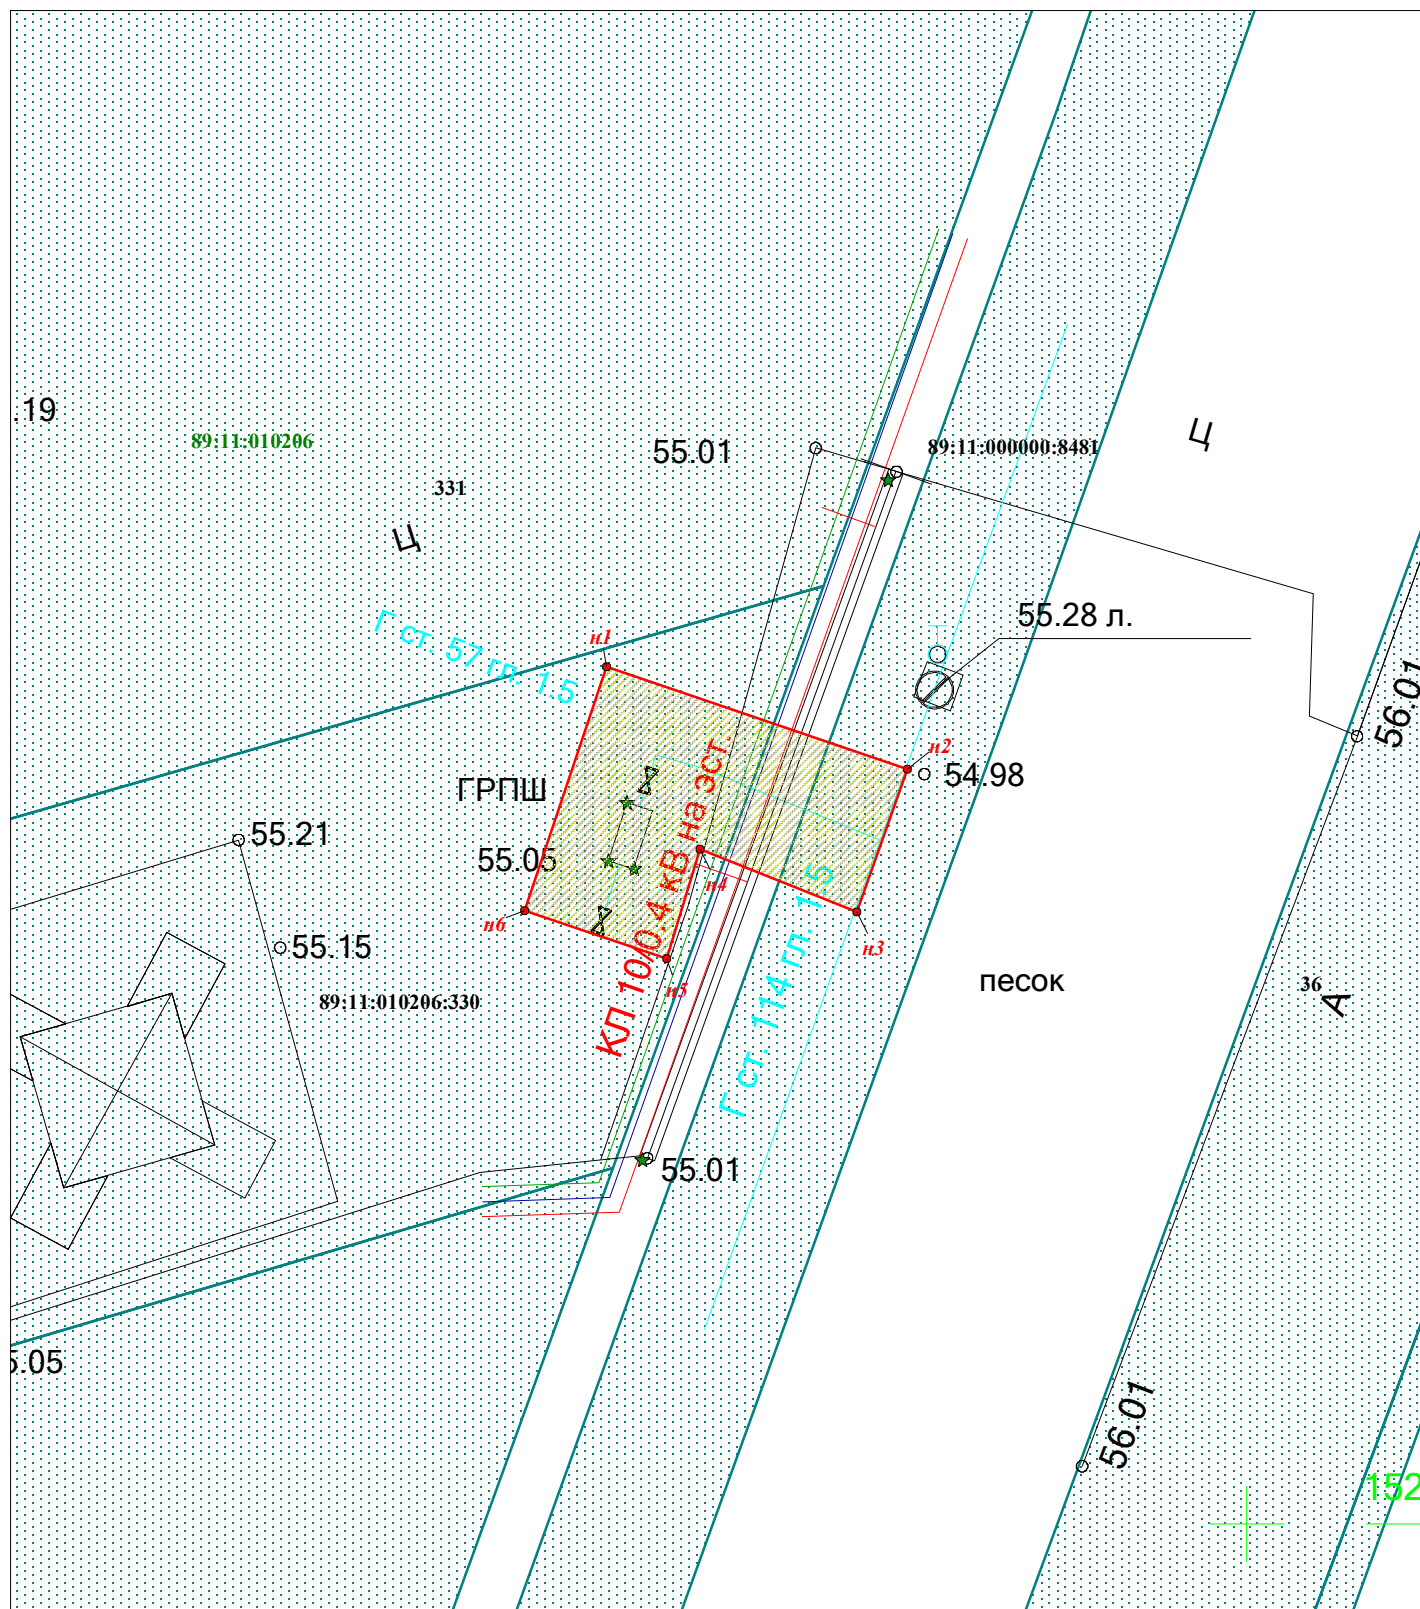


Условные обозначения:

Масштаб 1:200




- граница публичного сервитута

89:11:010206 - номер кадастрового квартала

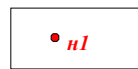


- обозначение и номер образуемой характерной точки
границы публичного сервитута

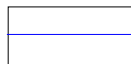

- граница кадастрового квартала

89:11:010206:330 - граница и номер земельного участка,
учтенного в ЕГРН

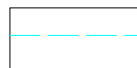

- ось сетей газопровода