



АО «Росжелдорпроект»

Екатеринбургский проектно-изыскательский институт «Уралжелдорпроект» – филиал
АО «Росжелдорпроект»

**«Пангоды - Новый Уренгой - Коротчаево. Усиление
и достройка участка железнодорожных путей
общего пользования в рамках развития Северного
широтного хода. Станция Нартовая Свердловской ж.д.»**

ПРОЕКТ МЕЖЕВАНИЯ ТЕРРИТОРИИ

Основная часть

Раздел 1. Проект межевания территории. Графическая часть.

38-455-18/20 ИРД

Главный инженер

Руководитель группы ИРД




А.Е.Суханов

Р.О.Гасанов

г. Екатеринбург, 2022


Состав документации по планировке территории

№	Наименование	Масштаб	Количество листов
Материалы основной (утверждаемой) части проекта планировки территории.			
Раздел 1. Проект планировки территории. Графическая часть.			
1	Чертеж красных линий. Чертеж границ зон планируемого размещения линейных объектов	1:1000	2
Раздел 2. Положение о размещении линейного объекта.			
2	Пояснительная записка	-	75
Материалы по обоснованию проекта планировки территории.			
Раздел 3. Материалы по обоснованию проекта планировки территории. Графическая часть			
1	Схема расположения элементов планировочной структуры (территорий, занятых линейными объектами и (или) предназначенных для размещения линейных объектов)	1:10000	1
2	Схема использования территории в период подготовки проекта планировки территории	1:1000	2
3	Схема организации улично-дорожной сети и движения транспорта. Схема вертикальной планировки территории, инженерной подготовки и инженерной защиты территории	1:1000	2
4	Схема границ зон с особыми условиями использования территории	1:1000	2
5	Схема границ территорий, подверженных риску возникновения чрезвычайных ситуаций природного и техногенного характера (пожар, взрыв, химическое, радиоактивное заражение, затопление, подтопление, оползень, карсты, эрозия и т. д.)	1:2000	1
6	Схема конструктивных и планировочных решений	1:1000	2
Раздел 4. Материалы по обоснованию проекта планировки территории. Пояснительная записка.			
6	Пояснительная записка	-	25
Проект межевания территории. Основная часть			
Раздел 5. Проект межевания территории. Графическая часть.			
1	Чертеж межевания территории	1:2000	1
Раздел 6. Проект межевания территории. Текстовая часть.			
2	Пояснительная записка	-	20
Проект межевания территории. Материалы по обоснованию			
Раздел 3. Материалы по обоснованию проекта межевания территории. Графическая часть			
1	Чертеж материалов по обоснованию проекта межевания территории	1:2000	1
Раздел 4. Материалы по обоснованию проекта межевания территории. Пояснительная записка			
2	Пояснительная записка	-	7

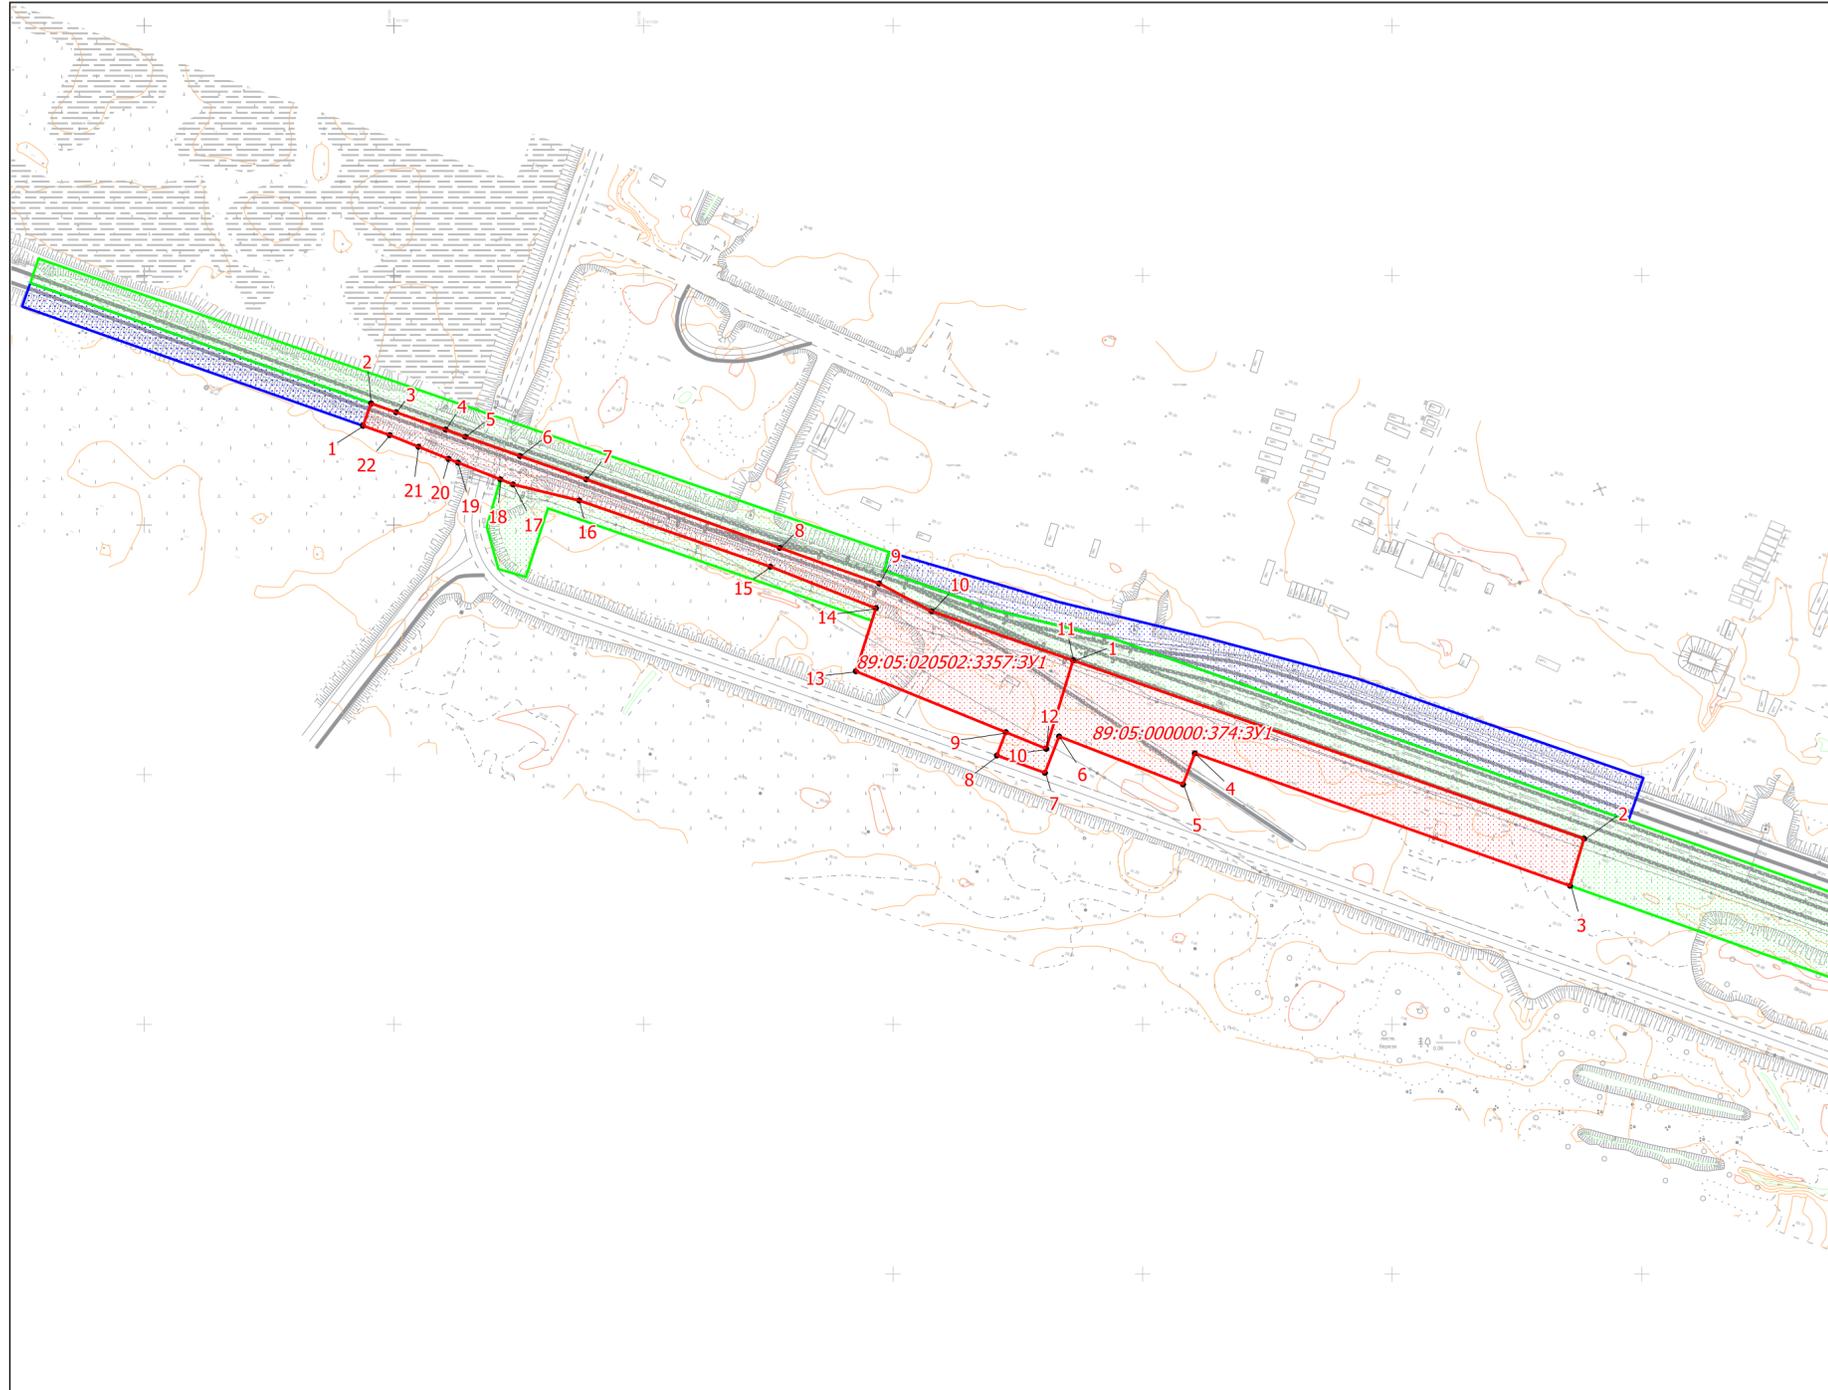

Условные обозначения

-  - границы части 1 зоны планируемого размещения линейных объектов
-  - границы части 2 зоны планируемого размещения линейных объектов
-  - границы части 3 зоны планируемого размещения линейных объектов
-  - границы образуемых земельных участков
- :3У1** - условный номер образуемого земельного участка
- **1** - характерная точка границы образуемого земельного участка

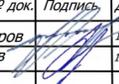38-455-18/20 ИРД						
«Пангоды - Новый Уренгой - Коротчаево. Усиление и достройка участка железнодорожных путей общего пользования в рамках развития Северного широтного хода. Станция Нартовая Свердловской ж.д.»						
Изм.	Кол.уч.	Лист	№ док.	Подпись	Дата	
Разраб.		Винокуров			10.2022	
Проверил		Гасанов			10.2022	
Проект межевания территории. Графическая часть				Стадия	Лист	Листов
Чертеж межевания территории Масштаб 1 : 2000				ПМТ	1	
				"Уралжелдорпроект" - филиал АО "Росжелдорпроект"		