


# СХЕМА ГРАНИЦ РАЗМЕЩЕНИЯ ОБЪЕКТА НА КАДАСТРОВОМ ПЛАНЕ ТЕРРИТОРИИ

Местоположение: Ямало-Ненецкий автономный округ АО., г. Новый Уренгой		
Условный номер земельного участка: :ЗУ1		
Площадь объекта: 27 м <sup>2</sup>		
Обозначение характерных точек границ	Координаты, м	
	X	Y
1	2	3
89:11:020203 МСК-89, зона 4		
н1	1 521 566,55	4 436 836,22
н2	1 521 567,68	4 436 842,10
н3	1 521 563,24	4 436 842,97
н4	1 521 562,09	4 436 837,06
н1	1 521 566,55	4 436 836,22

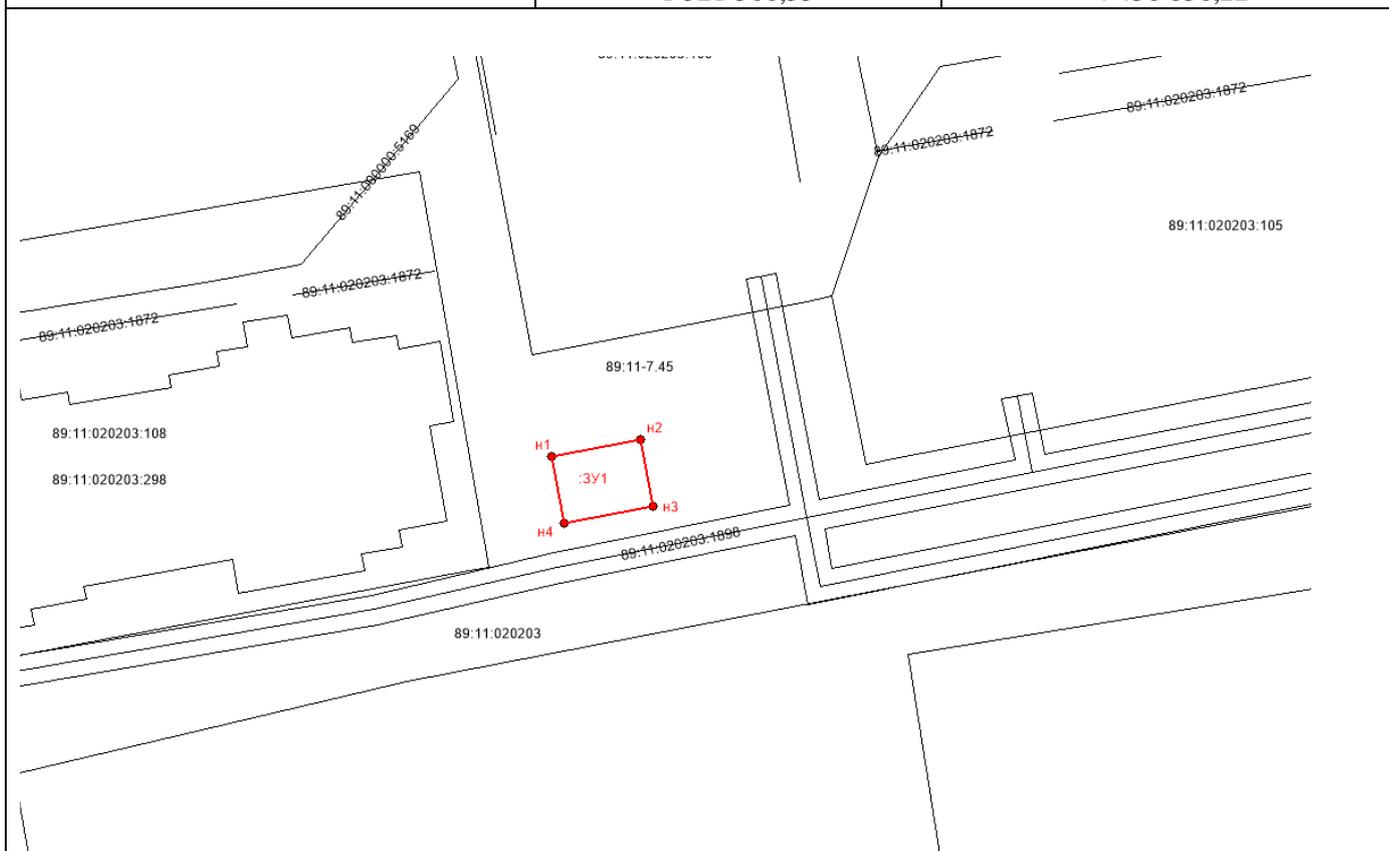

**Масштаб 1:300**

### Условные обозначения:

- границы размещения объектов**
- границы земельных участков**