ОПИСАНИЕ МЕСТОПОЛОЖЕНИЯ ГРАНИЦ

публичного сервитута в целях размещения объекта: «Подводящий подземный газопровод низкого давления системы газораспределения к объекту «Стела, г.Новый Уренгой»: по адресу: ЯНАО, г. Новый Уренгой, Западная промзона кадастровый № 89:11:010206:347»

(наименование объекта, местоположение границ которого описано (далее - объект)

Сведения об объекте

№ п/п	Характеристики объекта	Описание характеристик
1	2	3
1	Местоположение объекта	Ямало-Ненецкий автономный округ, г. Новый Уренгой
2	Площадь объекта ± величина погрешности определения площади (**Р ± ΔР**)	1903 ± 8 кв.м
3	Иные характеристики объекта	Публичный сервитут в отношении части кадастрового квартала 89:11:010206 (412 кв.м) Публичный сервитут в отношении частей земельных участков с кадастровыми номерами 89:11:010102:198 (93 кв.м), 89:11:010206:35 (88 кв.м), 89:11:010206:352 (154 кв.м), 89:11:010206:354 (554 кв.м), 89:11:010206:353 (602 кв.м).

Сведения о местоположении границ объекта

1. Система координат *МСК-89, зона 4*

2. Сведения о характерных точках границ объекта

Обозначение характерных точек границ	Координаты, м		Метод определения координат характерной точки	Средняя квадратическая погрешность положения характерной точки (M_t), м	Описание обозначения точки на местности (при наличии)
	X	Y			
1	2	3	4	5	6
н1	1521322,46	4431511,92	Картометрический метод	0.1	—
н2	1521325,64	4431542,50	Картометрический метод	0.1	—
н3	1521265,33	4431546,93	Картометрический метод	0.1	—
н4	1521251,78	4431547,55	Картометрический метод	0.1	—
н5	1521247,17	4431572,85	Картометрический метод	0.1	—
н6	1521239,90	4431613,98	Картометрический метод	0.1	—
н7	1521229,13	4431673,34	Картометрический метод	0.1	—
н8	1521223,61	4431701,17	Картометрический метод	0.1	—
н9	1521223,17	4431717,25	Картометрический метод	0.1	—
н10	1521228,64	4431795,44	Картометрический метод	0.1	—
н11	1521231,55	4431816,57	Картометрический метод	0.1	—
н12	1521231,91	4431821,36	Картометрический метод	0.1	—
н13	1521226,94	4431821,73	Картометрический метод	0.1	—

1	2	3	4	5	6
н14	1521226,60	4431817,26	Картометрический метод	0.1	—
н15	1521223,66	4431795,96	Картометрический метод	0.1	—
н16	1521218,17	4431717,36	Картометрический метод	0.1	—
н17	1521218,63	4431700,61	Картометрический метод	0.1	—
н18	1521224,21	4431672,41	Картометрический метод	0.1	—
н19	1521234,98	4431613,10	Картометрический метод	0.1	—
н20	1521242,24	4431571,97	Картометрический метод	0.1	—
н21	1521247,55	4431542,87	Картометрический метод	0.1	—
н22	1521264,99	4431541,94	Картометрический метод	0.1	—
н23	1521320,18	4431537,89	Картометрический метод	0.1	—
н24	1521317,48	4431512,44	Картометрический метод	0.1	—
н1	1521322,46	4431511,92	Картометрический метод	0.1	—

3. Сведения о характерных точках части (частей) границы объекта

Обозначение характерных точек части границы	Координаты, м		Метод определения координат характерной точки	Средняя квадратическая погрешность положения характерной точки (M_t), м	Описание обозначения точки на местности (при наличии)
	X	Y			
1	2	3	4	5	6
Часть № —					
—	—	—	—	—	—

Сведения о местоположении измененных (уточненных) границ объекта

1. Система координат —

2. Сведения о характерных точках границ объекта

Обозначение характерных точек границ	Существующие координаты, м		Измененные (уточненные) координаты, м		Метод определения координат характерной точки	Средняя квадратическая погрешность положения характерной точки (M_t), м	Описание обозначения точки на местности (при наличии)
	X	Y	X	Y			
1	2	3	4	5	6	7	8
—	—	—	—	—	—	—	—

3. Сведения о характерных точках части (частей) границы объекта

Часть № —

Обозначение характерных точек границ	Существующие координаты, м		Измененные (уточненные) координаты, м		Метод определения координат характерной точки	Средняя квадратическая погрешность положения характерной точки (M_t), м	Описание обозначения точки на местности (при наличии)
	X	Y	X	Y			
1	2	3	4	5	6	7	8
—	—	—	—	—	—	—	—

Схема границ публичного сервитута на кадастровом плане территории

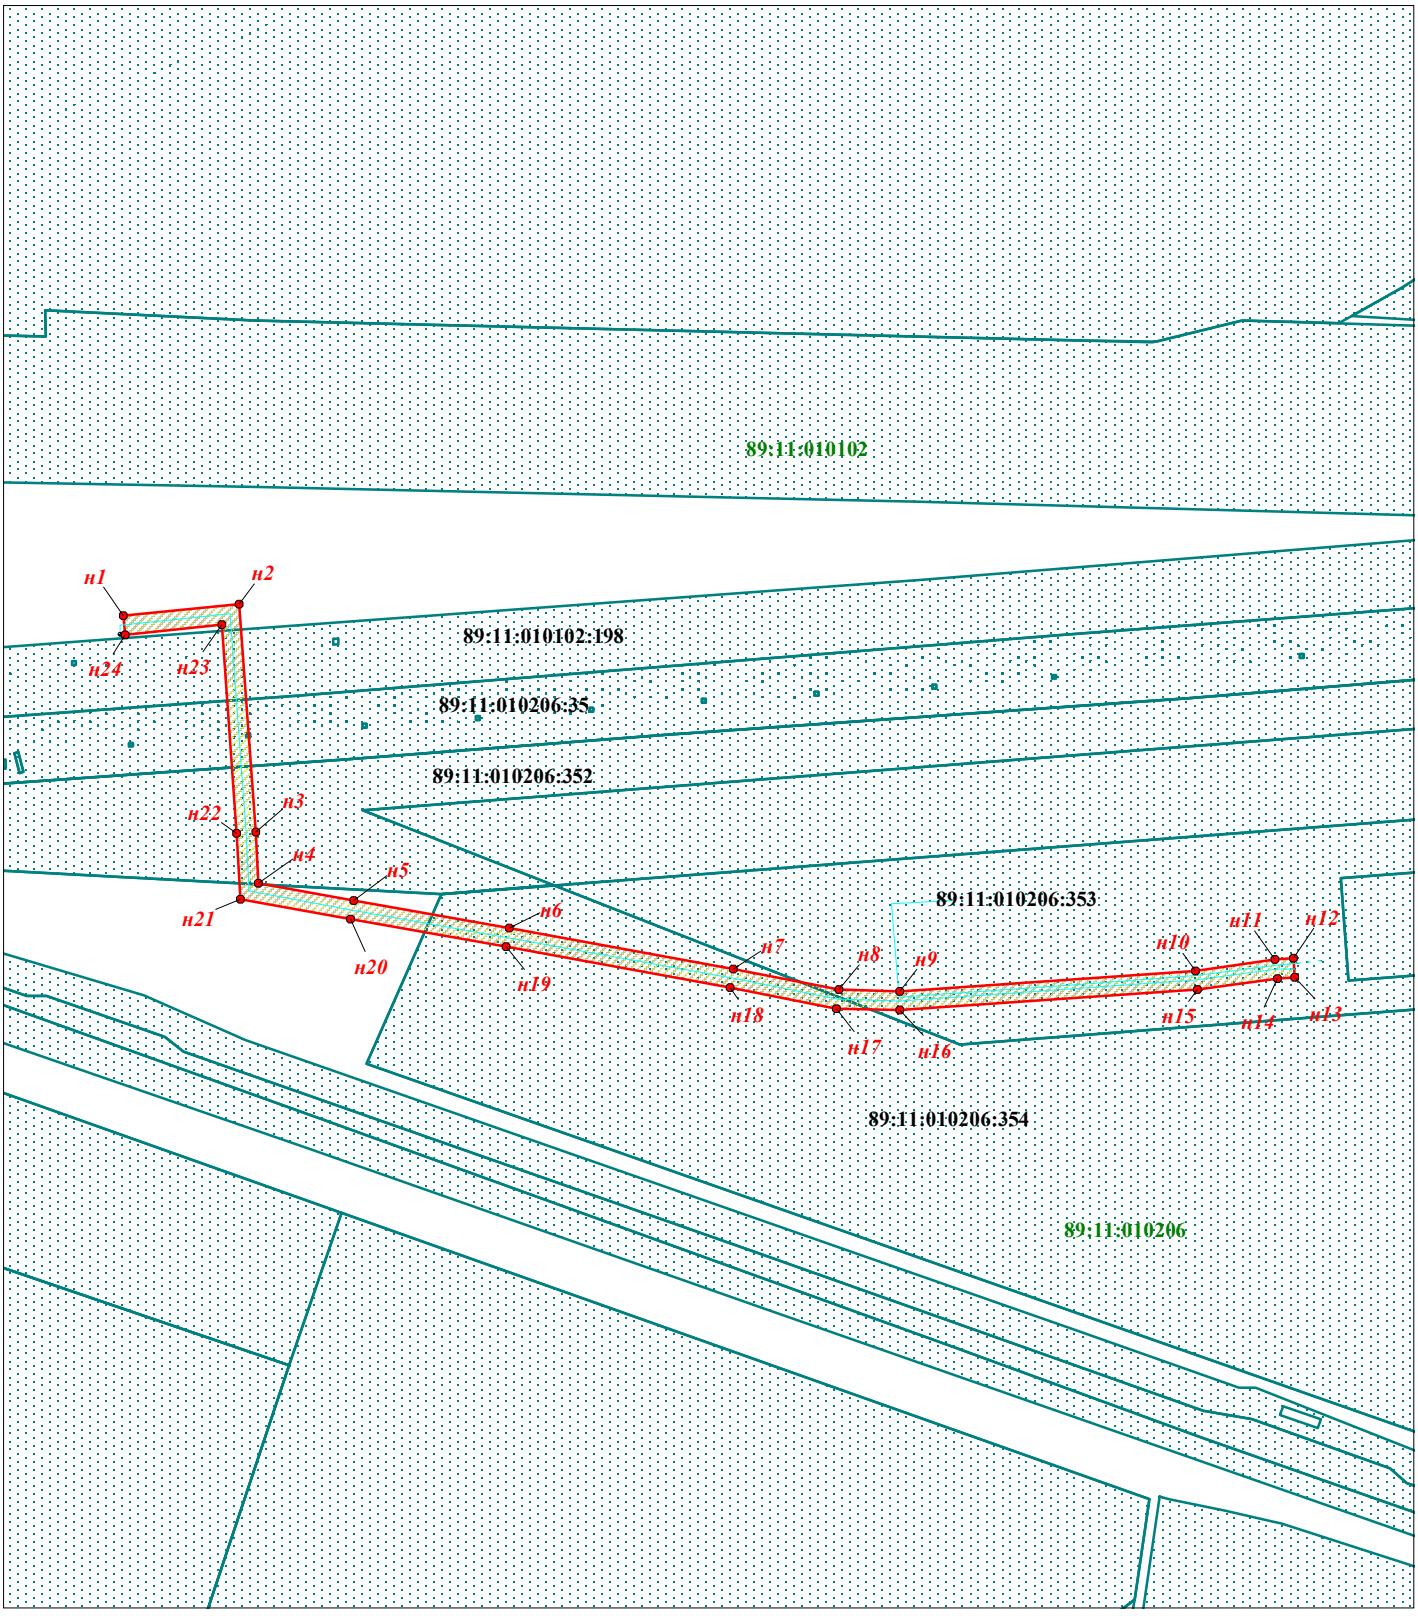

Масштаб 1:2000

Условные обозначения:

- *граница публичного сервитута*
- *н1* — *обозначение и номер образуемой характерной точки границы публичного сервитута*
- 89:11:010206:363 — *граница и номер земельного участка, учтенного в ЕГРН*
- *ось сетей газопровода*
- 89:11:010206 — *номер кадастрового квартала*
- *граница кадастрового квартала*