

ОПИСАНИЕ МЕСТОПОЛОЖЕНИЯ ГРАНИЦ

публичного сервитута в целях размещения объекта: «Подводящий газопровод высокого давления системы газораспределения к многофункциональному зданию кад. № 89:11:010303:450 по адресу: ЯНАО, г. Новый Уренгой, Западная промзона, панель «Ж», кадастровый №89:11:010201:44»
(наименование объекта, местоположение границ которого описано (далее - объект))

Сведения об объекте		
№ п/п	Характеристики объекта	Описание характеристик
1	2	3
1	Местоположение объекта	Ямало-Ненецкий автономный округ, г. Новый Уренгой
2	Площадь объекта ± величина погрешности определения площади ($P \pm \Delta P$)	1571 ± 7 кв.м
3	Иные характеристики объекта	Публичный сервитут в отношении части кадастрового квартала 89:11:010201 (252 кв.м); Публичный сервитут в отношении частей земельных участков с кадастровыми номерами 89:11:010201:2114 (65 кв.м), 89:11:010201:122 (75 кв.м); 89:11:010201:386 (96 кв.м); 89:11:010201:518 (369 кв.м); 89:11:010201:972 (129 кв.м); 89:11:010201:2115 (6 кв.м); 89:11:010201:2101 (378 кв.м); 89:11:010201:111 (201 кв.м).


Сведения о местоположении границ объекта

1. Система координат МСК-89, зона 4

2. Сведения о характерных точках границ объекта

Обозначение характерных точек границ	Координаты, м		Метод определения координат характерной точки	Средняя квадратическая погрешность положения характерной точки (M_t), м	Описание обозначения точки на местности (при наличии)
	X	Y			
1	2	3	4	5	6
н1	1521770,79	4435227,60	Картометрический метод	0.1	—
н2	1521769,19	4435234,28	Картометрический метод	0.1	—
н3	1521785,07	4435240,05	Картометрический метод	0.1	—
н4	1521763,99	4435304,63	Картометрический метод	0.1	—
н5	1521773,73	4435307,23	Картометрический метод	0.1	—
н6	1521754,48	4435361,90	Картометрический метод	0.1	—
н7	1521732,27	4435415,46	Картометрический метод	0.1	—
н8	1521709,26	4435406,74	Картометрический метод	0.1	—
н9	1521678,95	4435395,90	Картометрический метод	0.1	—
н10	1521678,60	4435394,90	Картометрический метод	0.1	—
н11	1521629,94	4435376,90	Картометрический метод	0.1	—
н12	1521656,62	4435305,81	Картометрический метод	0.1	—

Схема границ публичного сервитута на кадастровом плане территории

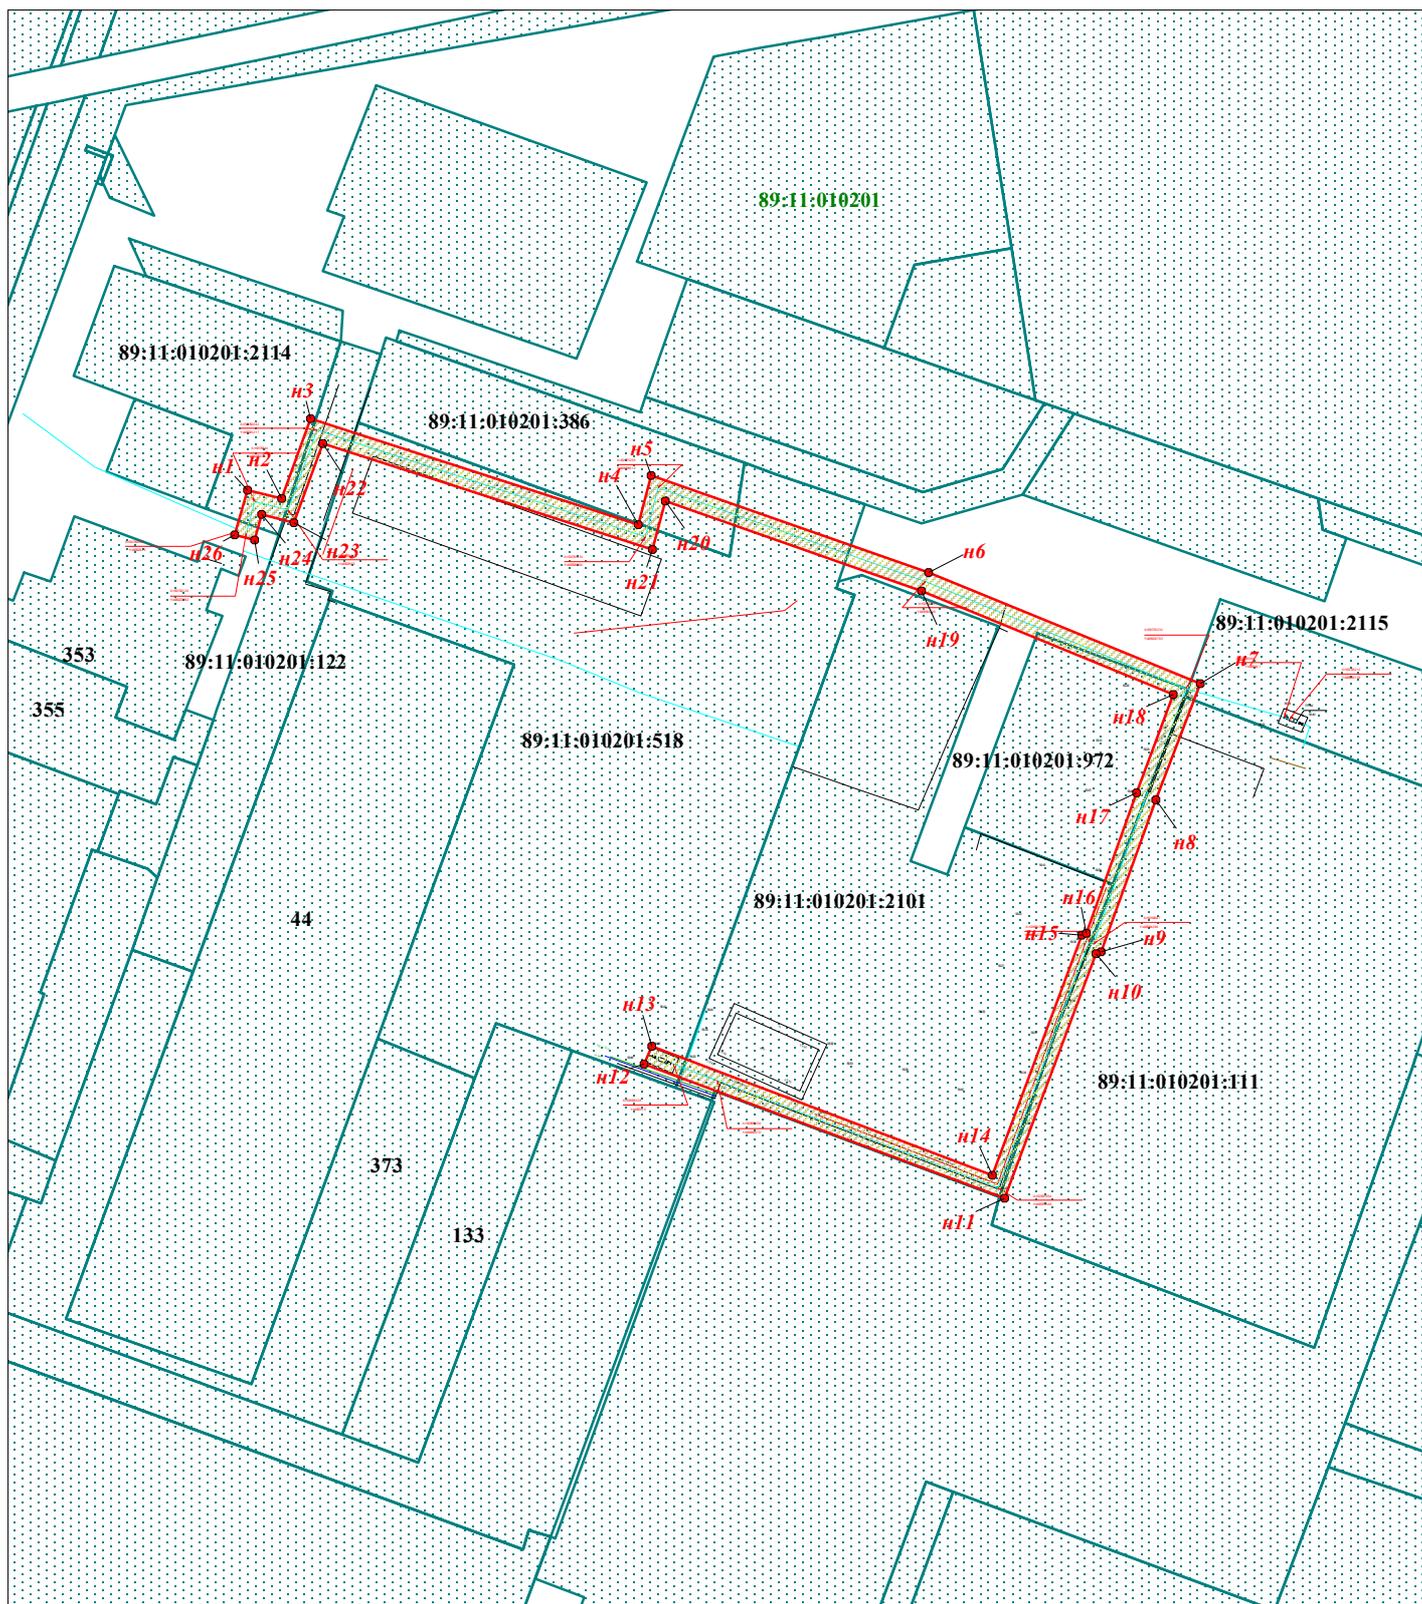

Условные обозначения:

Масштаб 1:1500



- граница публичного сервитута

89:11:010201 - номер кадастрового квартала



- обозначение и номер образуемой характерной точки границы публичного сервитута



- граница кадастрового квартала

89:11:010201:518

- граница и номер земельного участка, учтенного в ЕГРН



- ось сетей газопровода