

ОПИСАНИЕ МЕСТОПОЛОЖЕНИЯ ГРАНИЦ


публичного сервитута в целях размещения объекта: «Подводящий газопровод низкого давления системы газораспределения к нежилому помещению «Лавашная» (дока универсам) по адресу: ЯНАО, Новый Уренгой, проспект Губкина д.6А, кад №89:11:030101:26»

(наименование объекта, местоположение границ которого описано (далее - объект)

Сведения об объекте					
№ п/п	Характеристики объекта		Описание характеристик		
1	2		3		
1	Местоположение объекта		Ямало-Ненецкий автономный округ, г. Новый Уренгой		
2	Площадь объекта ± величина погрешности определения площади ($P \pm \Delta P$)		57 ± 1 кв.м		
3	Иные характеристики объекта		Публичный сервитут в отношении части кадастрового квартала 89:11:030101 (30 кв.м); Публичный сервитут в отношении части земельного участка с кадастровым номером 89:11:030101:5433 (27 кв.м)		
Сведения о местоположении границ объекта					
1. Система координат МСК-89, зона 4					
2. Сведения о характерных точках границ объекта					
Обозначение характерных точек границ	Координаты, м		Метод определения координат характерной точки	Средняя квадратическая погрешность положения характерной точки (M_t), м	Описание обозначения точки на местности (при наличии)
	X	Y			
1	2	3	4	5	6
н1	1522776,69	4438133,93	Картометрический метод	0.1	—
н2	1522777,92	4438140,48	Картометрический метод	0.1	—
н3	1522775,89	4438140,87	Картометрический метод	0.1	—
н4	1522775,15	4438136,94	Картометрический метод	0.1	—
н5	1522766,80	4438138,52	Картометрический метод	0.1	—
н6	1522765,43	4438130,69	Картометрический метод	0.1	—
н7	1522769,35	4438129,87	Картометрический метод	0.1	—
н8	1522770,33	4438135,26	Картометрический метод	0.1	—
н1	1522776,69	4438133,93	Картометрический метод	0.1	—
3. Сведения о характерных точках части (частей) границы объекта					
Обозначение характерных точек части границы	Координаты, м		Метод определения координат характерной точки	Средняя квадратическая погрешность положения характерной точки (M_t), м	Описание обозначения точки на местности (при наличии)
	X	Y			
1	2	3	4	5	6
Часть № —					
—	—	—	—	—	—

Сведения о местоположении измененных (уточненных) границ объекта							
1. Система координат —							
2. Сведения о характерных точках границ объекта							
Обозначение характерных точек границ	Существующие координаты, м		Измененные (уточненные) координаты, м		Метод определения координат характерной точки	Средняя квадратическая погрешность положения характерной точки (M _t), м	Описание обозначения точки на местности (при наличии)
	X	Y	X	Y			
1	2	3	4	5	6	7	8
—	—	—	—	—	—	—	—
3. Сведения о характерных точках части (частей) границы объекта							
Часть № —							
Обозначение характерных точек границ	Существующие координаты, м		Измененные (уточненные) координаты, м		Метод определения координат характерной точки	Средняя квадратическая погрешность положения характерной точки (M _t), м	Описание обозначения точки на местности (при наличии)
	X	Y	X	Y			
1	2	3	4	5	6	7	8
—	—	—	—	—	—	—	—

Схема границ публичного сервитута на кадастровом плане территории

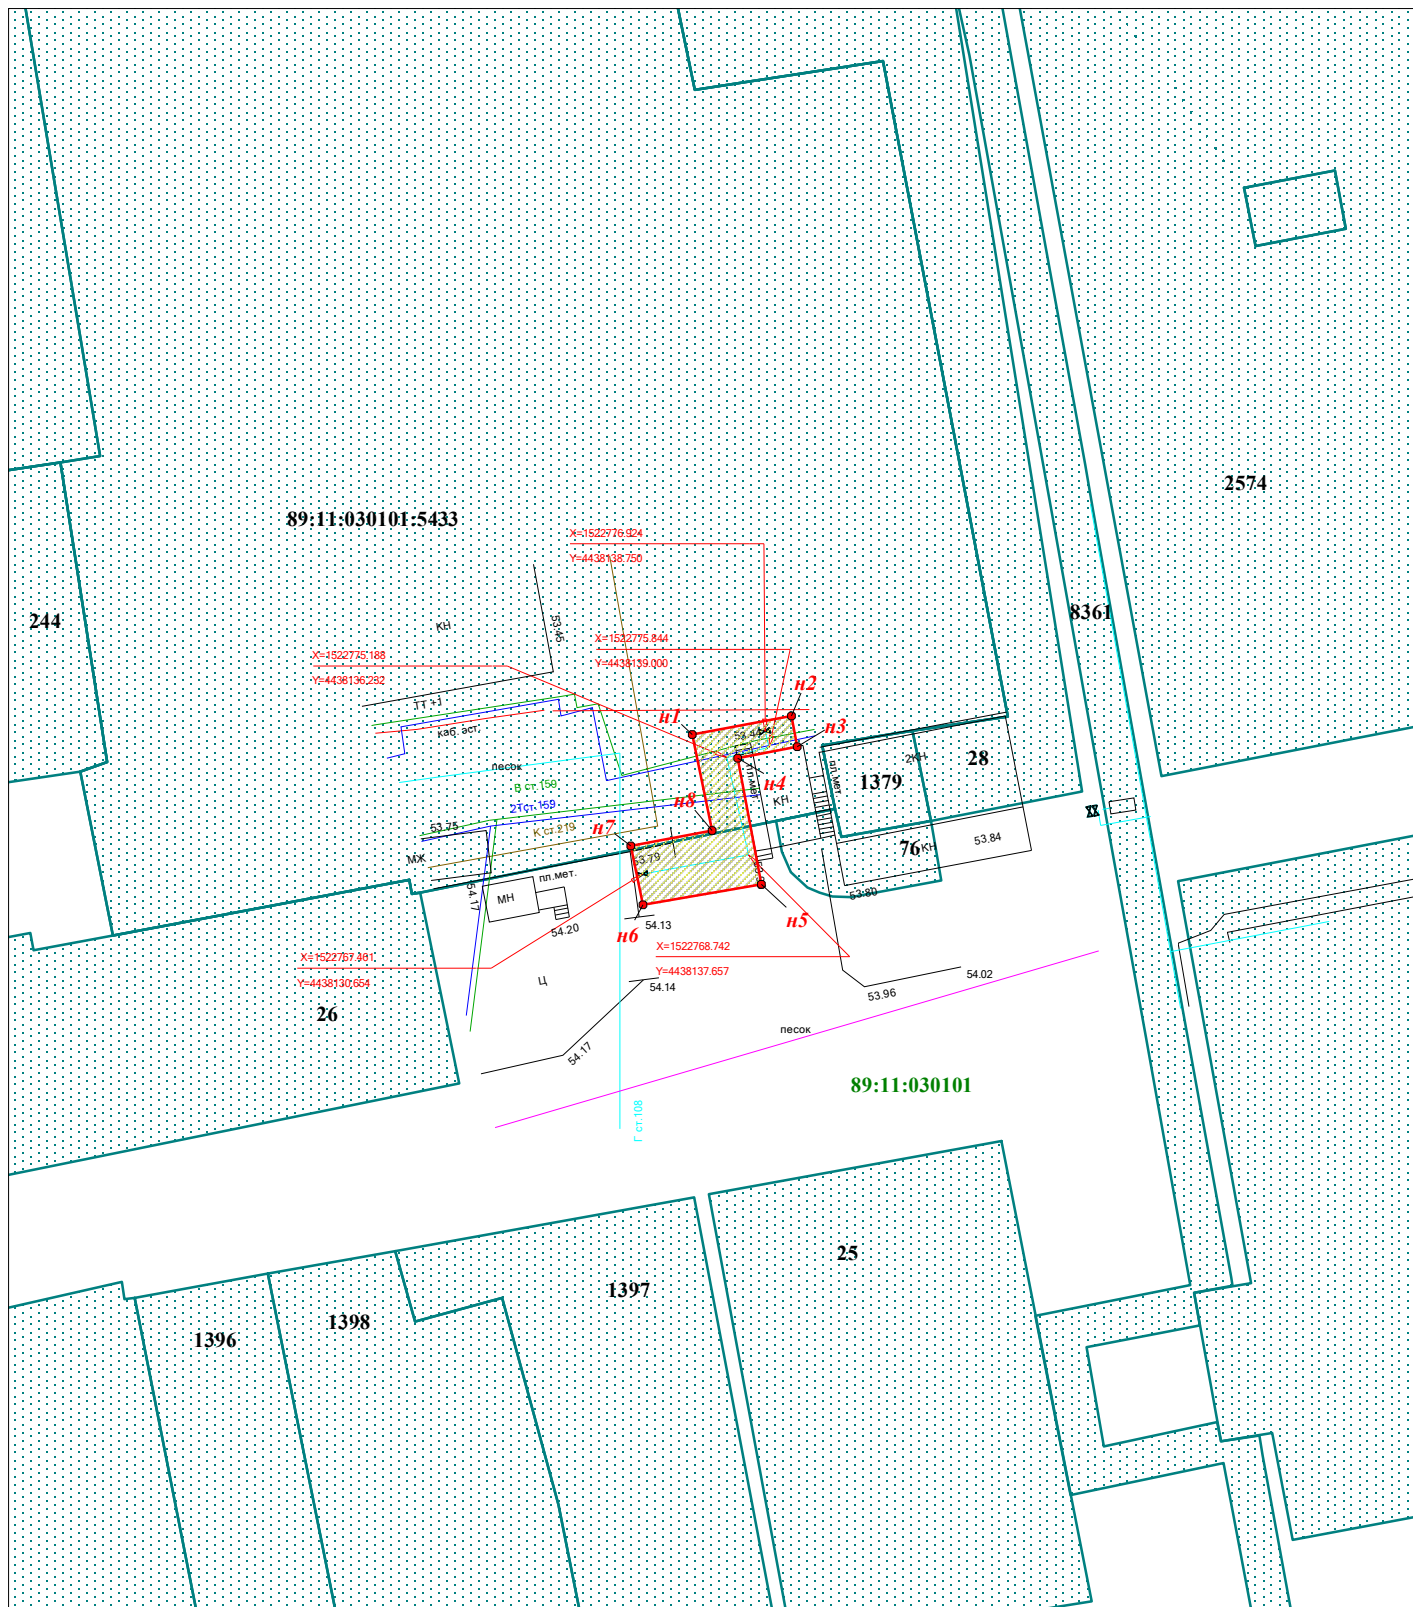


Условные обозначения:

Масштаб 1:500




- граница публичного сервитута

89:11:030101 - номер кадастрового квартала

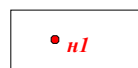


- обозначение и номер образуемой характерной точки границы публичного сервитута

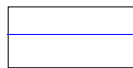


- граница кадастрового квартала

89:11:030101:5433

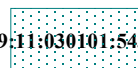

- граница и номер земельного участка, учтенного в ЕГРН

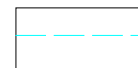

- ось сетей газопровода