

ОПИСАНИЕ МЕСТОПОЛОЖЕНИЯ ГРАНИЦ


публичного сервитута в целях размещения объекта: «Подводящий подземный газопровод
высокого давления системы газораспределения к котельной Лыжной базы-стадиона с
лыжероллерной трассой в г.Новый Уренгой по адресу: ЯНАО, г. Новый Уренгой,
южнее ул. Захаренкова»

(наименование объекта, местоположение границ которого описано (далее - объект))

Сведения об объекте					
№ п/п	Характеристики объекта		Описание характеристик		
1	2		3		
1	Местоположение объекта		Ямало-Ненецкий автономный округ, г. Новый Уренгой		
2	Площадь объекта ± величина погрешности определения площади (P ± ΔP)		1112 ± 8 кв.м		
3	Иные характеристики объекта		Публичный сервитут в отношении земельных участков с кадастровыми номерами 89:11:000000:4474 (25 кв.м), 89:11:040201:168 (937 кв.м), 89:11:040201:113 (65 кв.м), 89:11:040201:112 (85 кв.м)		
Сведения о местоположении границ объекта					
1. Система координат <i>МСК-89, зона 4</i>					
2. Сведения о характерных точках границ объекта					
Обозначение характерных точек границ	Координаты, м		Метод определения координат характерной точки	Средняя квадратическая погрешность положения характерной точки (M_t), м	Описание обозначения точки на местности (при наличии)
	X	Y			
1	2	3	4	5	6
н1	1524834,47	4438907,04	Картометрический метод	0.1	—
н2	1524810,57	4439015,13	Картометрический метод	0.1	—
н3	1524882,48	4439029,54	Картометрический метод	0.1	—
н4	1524882,09	4439031,74	Картометрический метод	0.1	—
н5	1524918,26	4439038,19	Картометрический метод	0.1	—
н6	1524917,45	4439042,11	Картометрический метод	0.1	—
н7	1524877,40	4439034,99	Картометрический метод	0.1	—
н8	1524877,85	4439032,61	Картометрический метод	0.1	—
н9	1524805,89	4439018,23	Картометрический метод	0.1	—
н10	1524829,59	4438910,07	Картометрический метод	0.1	—
н11	1524778,73	4438898,89	Картометрический метод	0.1	—
н12	1524779,60	4438895,07	Картометрический метод	0.1	—
н1	1524834,47	4438907,04	Картометрический метод	0.1	—

3. Сведения о характерных точках части (частей) границы объекта							
Обозначение характерных точек части границы	Координаты, м		Метод определения координат характерной точки	Средняя квадратическая погрешность положения характерной точки (M _t), м	Описание обозначения точки на местности (при наличии)		
	X	Y					
1	2	3	4	5	6		
Часть № —							
—	—	—	—	—	—		
Сведения о местоположении измененных (уточненных) границ объекта							
1. Система координат —							
2. Сведения о характерных точках границ объекта							
Обозна- чение характер- ных точек границ	Существующие координаты, м		Измененные (уточненные) координаты, м		Метод определения координат характерной точки	Средняя квадратичес кая погрешность положения характерной точки (M _t), м	Описание обозначения точки на местности (при наличии)
	X	Y	X	Y			
1	2	3	4	5	6	7	8
—	—	—	—	—	—	—	—
3. Сведения о характерных точках части (частей) границы объекта							
Часть № —							
Обозна- чение характер- ных точек границ	Существующие координаты, м		Измененные (уточненные) координаты, м		Метод определения координат характерной точки	Средняя квадратичес кая погрешность положения характерной точки (M _t), м	Описание обозначения точки на местности (при наличии)
	X	Y	X	Y			
1	2	3	4	5	6	7	8
—	—	—	—	—	—	—	—

Схема границ публичного сервитута на кадастровом плане территории

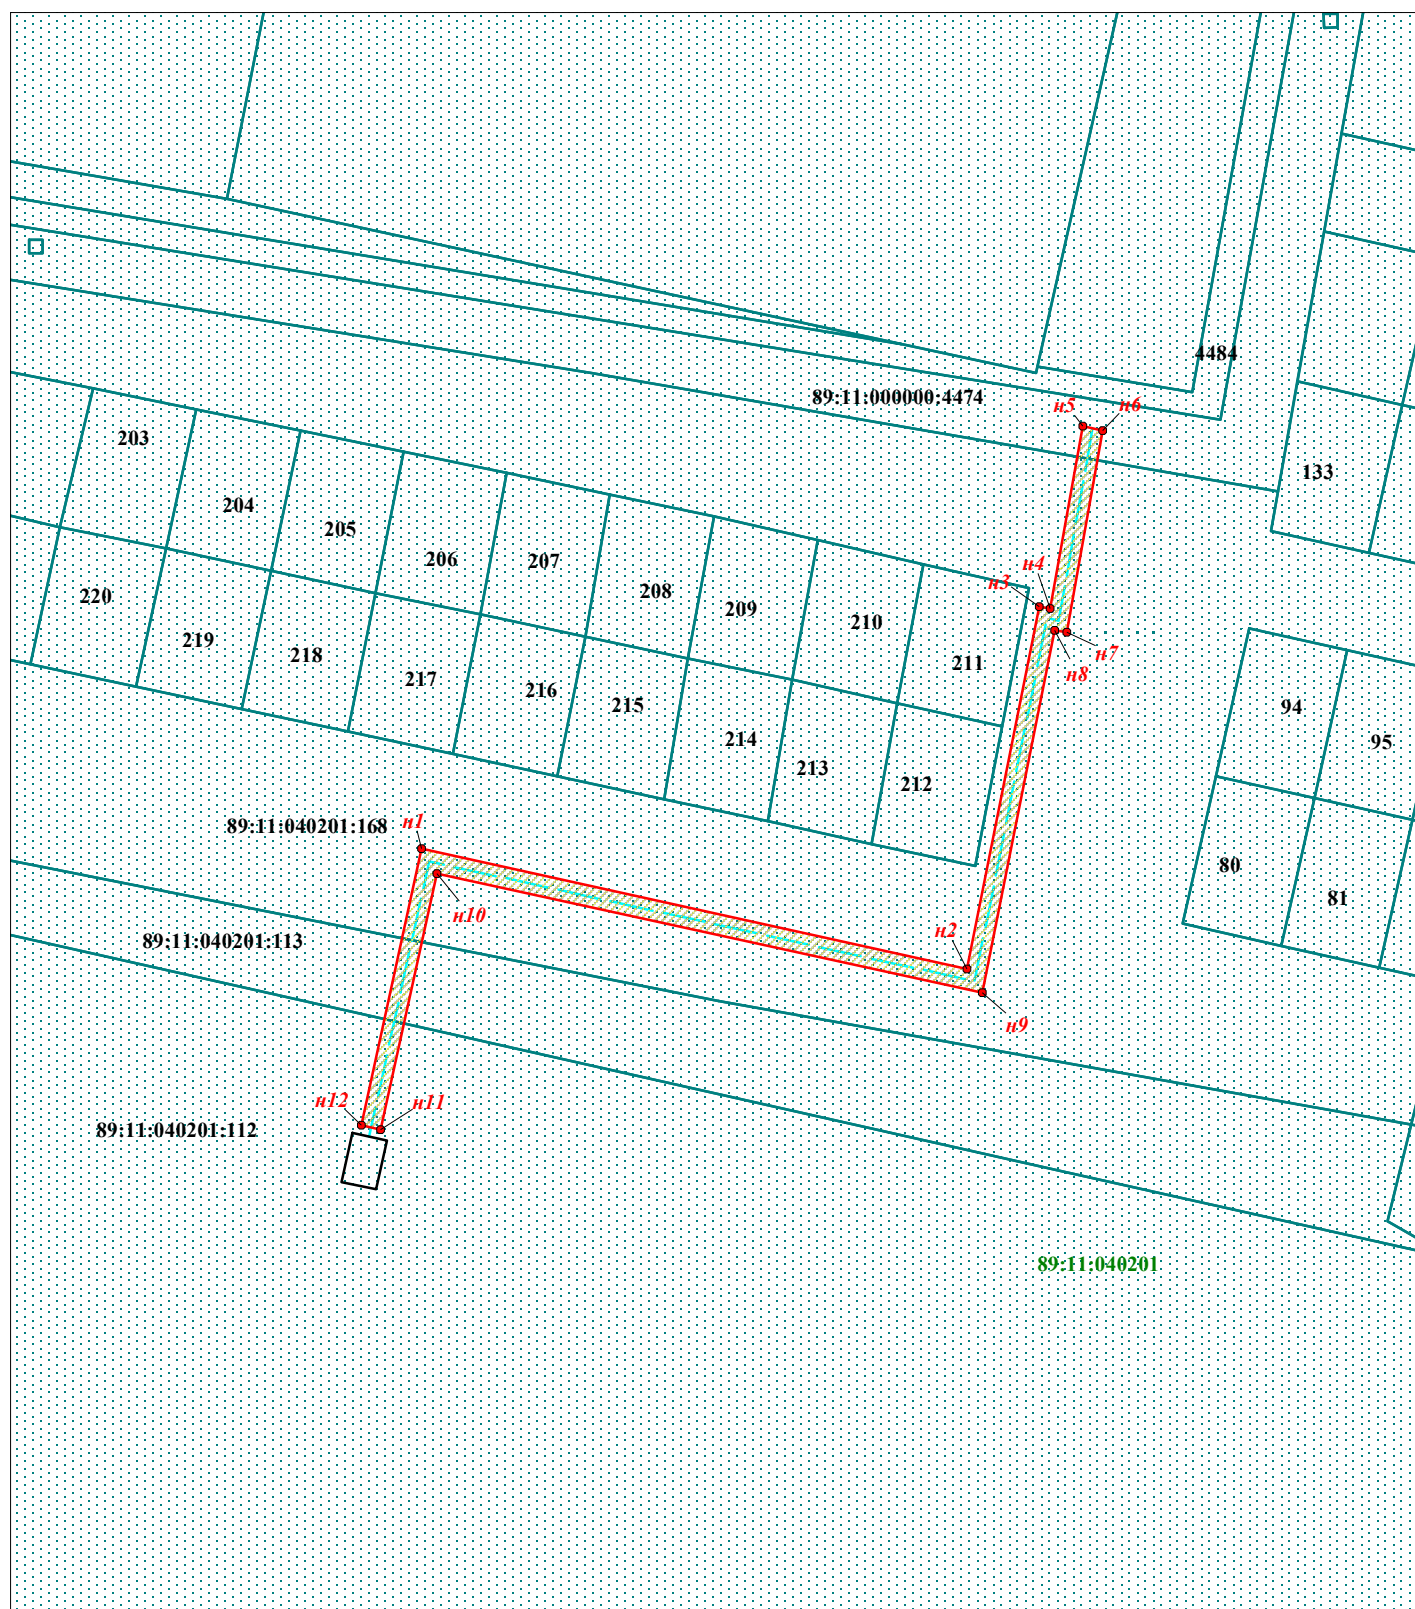


Условные обозначения:

Масштаб 1:1500




- граница публичного сервитута

89:11:040201 - номер кадастрового квартала

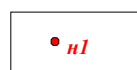


- обозначение и номер образуемой характерной точки
границы публичного сервитута

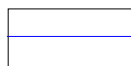

- граница кадастрового квартала

89:11:040201:113 - граница и номер земельного участка,
учтенного в ЕГРН

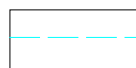

- ось сетей газопровода