

ОПИСАНИЕ МЕСТОПОЛОЖЕНИЯ ГРАНИЦ

публичного сервитута в целях размещения объекта: «Подводящий подземный газопровод высокого давления системы газораспределения к производственной базе АО «ЯЖДК» по адресу: ЯНАО, г.Новый Уренгой, Северная промзона, кадастровый з/у № 89:11:060201:17»
(наименование объекта, местоположение границ которого описано (далее - объект)

Сведения об объекте					
№ п/п	Характеристики объекта		Описание характеристик		
1	2		3		
1	Местоположение объекта		Ямало-Ненецкий автономный округ, г. Новый Уренгой		
2	Площадь объекта ± величина погрешности определения площади ($P \pm \Delta P$)		661 ± 5 кв.м		
3	Иные характеристики объекта		Публичный сервитут в отношении частей земельных участков с кадастровыми номерами 89:11:060201:17 (642 кв.м), 89:11:060201:2384 (19 кв.м)		
Сведения о местоположении границ объекта					
1. Система координат МСК-89, зона 4					
2. Сведения о характерных точках границ объекта					
Обозначение характерных точек границ	Координаты, м		Метод определения координат характерной точки	Средняя квадратическая погрешность положения характерной точки (M_t), м	Описание обозначения точки на местности (при наличии)
	X	Y			
1	2	3	4	5	6
н1	1529488,14	4437870,18	Картометрический метод	0.1	—
н2	1529495,22	4437884,54	Картометрический метод	0.1	—
н3	1529500,69	4437896,26	Картометрический метод	0.1	—
н4	1529507,23	4437910,74	Картометрический метод	0.1	—
н5	1529513,22	4437925,00	Картометрический метод	0.1	—
н6	1529519,10	4437939,21	Картометрический метод	0.1	—
н7	1529524,14	4437950,85	Картометрический метод	0.1	—
н8	1529529,63	4437962,58	Картометрический метод	0.1	—
н9	1529531,97	4437967,43	Картометрический метод	0.1	—
н10	1529537,12	4437964,47	Картометрический метод	0.1	—
н11	1529538,72	4437968,15	Картометрический метод	0.1	—
н12	1529530,10	4437973,23	Картометрический метод	0.1	—
н13	1529512,15	4437984,10	Картометрический метод	0.1	—
н14	1529510,15	4437980,78	Картометрический метод	0.1	—
н15	1529528,53	4437969,51	Картометрический метод	0.1	—

1	2	3	4	5	6
н16	1529526,02	4437964,31	Картометрический метод	0.1	—
н17	1529520,48	4437952,47	Картометрический метод	0.1	—
н18	1529515,41	4437940,76	Картометрический метод	0.1	—
н19	1529509,52	4437926,54	Картометрический метод	0.1	—
н20	1529503,58	4437912,36	Картометрический метод	0.1	—
н21	1529497,05	4437897,91	Картометрический метод	0.1	—
н22	1529491,63	4437886,29	Картометрический метод	0.1	—
н23	1529484,50	4437871,85	Картометрический метод	0.1	—
н24	1529479,28	4437860,16	Картометрический метод	0.1	—
н25	1529473,03	4437847,11	Картометрический метод	0.1	—
н26	1529476,57	4437845,26	Картометрический метод	0.1	—
н27	1529482,87	4437858,34	Картометрический метод	0.1	—
н1	1529488,14	4437870,18	Картометрический метод	0.1	—

3. Сведения о характерных точках части (частей) границы объекта

Обозначение характерных точек части границы	Координаты, м		Метод определения координат характерной точки	Средняя квадратическая погрешность положения характерной точки (M_t), м	Описание обозначения точки на местности (при наличии)
	X	Y			
1	2	3	4	5	6
Часть № —					
—	—	—	—	—	—

Сведения о местоположении измененных (уточненных) границ объекта

1. Система координат —

2. Сведения о характерных точках границ объекта


Обозначение характерных точек границ	Существующие координаты, м		Измененные (уточненные) координаты, м		Метод определения координат характерной точки	Средняя квадратическая погрешность положения характерной точки (M_t), м	Описание обозначения точки на местности (при наличии)
	X	Y	X	Y			
1	2	3	4	5	6	7	8
—	—	—	—	—	—	—	—

3. Сведения о характерных точках части (частей) границы объекта

Часть № —

Обозначение характерных точек границ	Существующие координаты, м		Измененные (уточненные) координаты, м		Метод определения координат характерной точки	Средняя квадратическая погрешность положения характерной точки (M _t), м	Описание обозначения точки на местности (при наличии)
	X	Y	X	Y			
1	2	3	4	5	6	7	8
—	—	—	—	—	—	—	—

Схема границ публичного сервитута на кадастровом плане территории

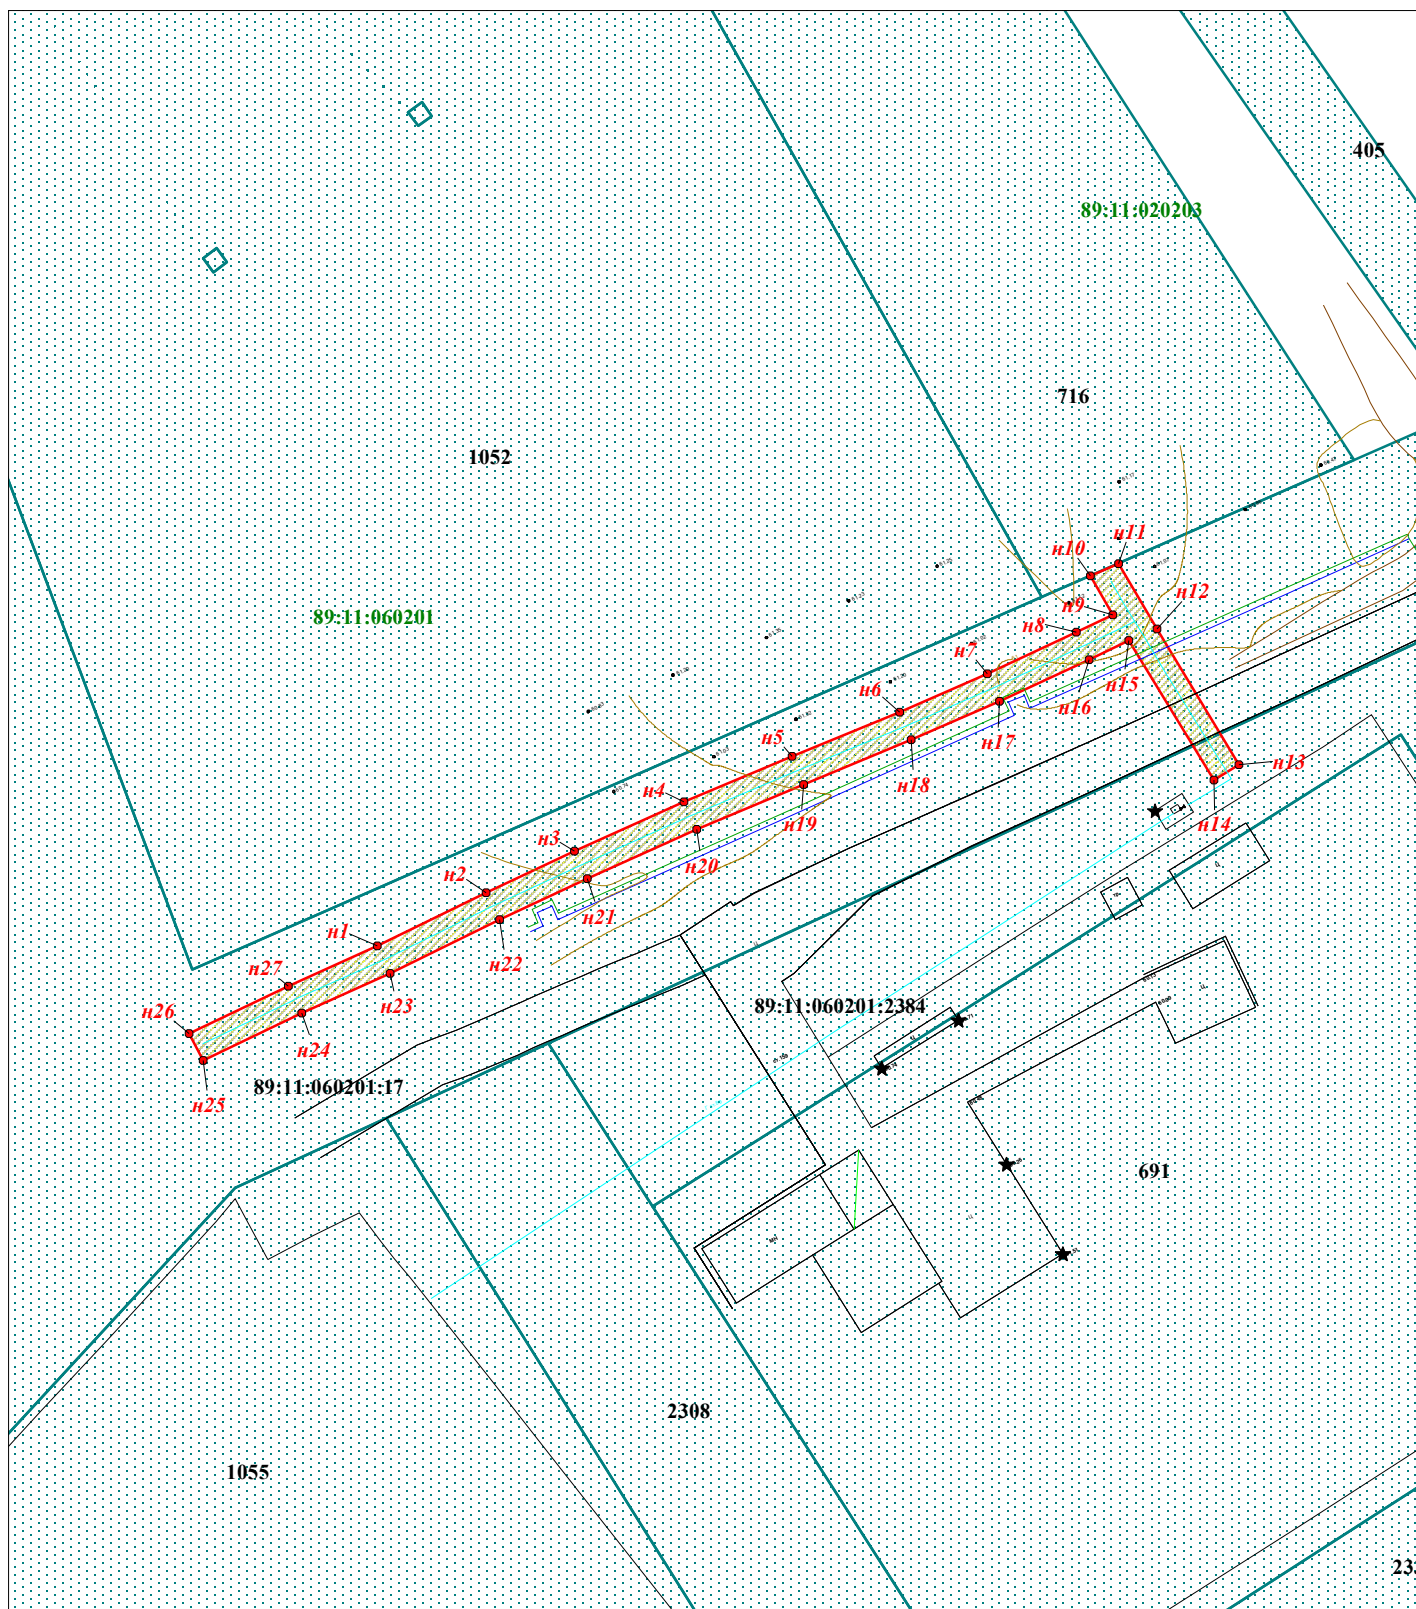


Условные обозначения:

Масштаб 1:500




- граница публичного сервитута

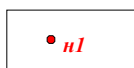


- обозначение и номер образуемой характерной точки границы публичного сервитута

89:11:060201:17

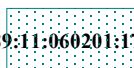


- граница и номер земельного участка, учтенного в ЕГРН

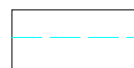

- ось сетей газопровода

89:11:060201 - номер кадастрового квартала

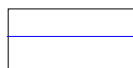

- граница кадастрового квартала