ОПИСАНИЕ МЕСТОПОЛОЖЕНИЯ ГРАНИЦ

публичного сервитута в целях размещения объекта: «КЛ 10 кВ "РТП 10 кВ до РП-10»

(наименование объекта, местоположение границ которого описано (далее - объект)

Сведения об объекте

№ п/п	Характеристики объекта	Описание характеристик
1	2	3
1	Местоположение объекта	Ямало-Ненецкий автономный округ, г. Новый Уренгой
2	Площадь объекта ± величина погрешности определения площади (**Р ± ΔР**)	133 ± 2 кв.м
3	Иные характеристики объекта	Публичный сервитут в отношении части земель кадастрового квартала 89:11:050305 (125 кв.м); Публичный сервитут в отношении части земельного участка с кадастровым номером 89:11:050305:7 (8 кв.м)

Сведения о местоположении границ объекта

1. Система координат *МСК-89, зона 4*

2. Сведения о характерных точках границ объекта

Обозначение характерных точек границ	Координаты, м		Метод определения координат характерной точки	Средняя квадратическая погрешность положения характерной точки (M_t), м	Описание обозначения точки на местности (при наличии)
	X	Y			
1	2	3	4	5	6
н1	1525876,49	4437114,16	Картометрический метод	0.1	—
н2	1525874,30	4437120,33	Картометрический метод	0.1	—
н3	1525871,48	4437119,29	Картометрический метод	0.1	—
н4	1525872,67	4437116,08	Картометрический метод	0.1	—
н5	1525838,52	4437104,02	Картометрический метод	0.1	—
н6	1525836,66	4437100,25	Картометрический метод	0.1	—
н1	1525876,49	4437114,16	Картометрический метод	0.1	—

3. Сведения о характерных точках части (частей) границы объекта

Обозначение характерных точек части границы	Координаты, м		Метод определения координат характерной точки	Средняя квадратическая погрешность положения характерной точки (M_t), м	Описание обозначения точки на местности (при наличии)
	X	Y			
1	2	3	4	5	6
Часть № —					
—	—	—	—	—	—

Сведения о местоположении измененных (уточненных) границ объекта

1. Система координат —

2. Сведения о характерных точках границ объекта

Обозначение характерных точек границ	Существующие координаты, м		Измененные (уточненные) координаты, м		Метод определения координат характерной точки	Средняя квадратическая погрешность положения характерной точки (M_t), м	Описание обозначения точки на местности (при наличии)
	X	Y	X	Y			
1	2	3	4	5	6	7	8
—	—	—	—	—	—	—	—

3. Сведения о характерных точках части (частей) границы объекта

Часть № —

Обозначение характерных точек границ	Существующие координаты, м		Измененные (уточненные) координаты, м		Метод определения координат характерной точки	Средняя квадратическая погрешность положения характерной точки (M_t), м	Описание обозначения точки на местности (при наличии)
	X	Y	X	Y			
1	2	3	4	5	6	7	8
—	—	—	—	—	—	—	—

Схема границ публичного сервитута на кадастровом плане территории

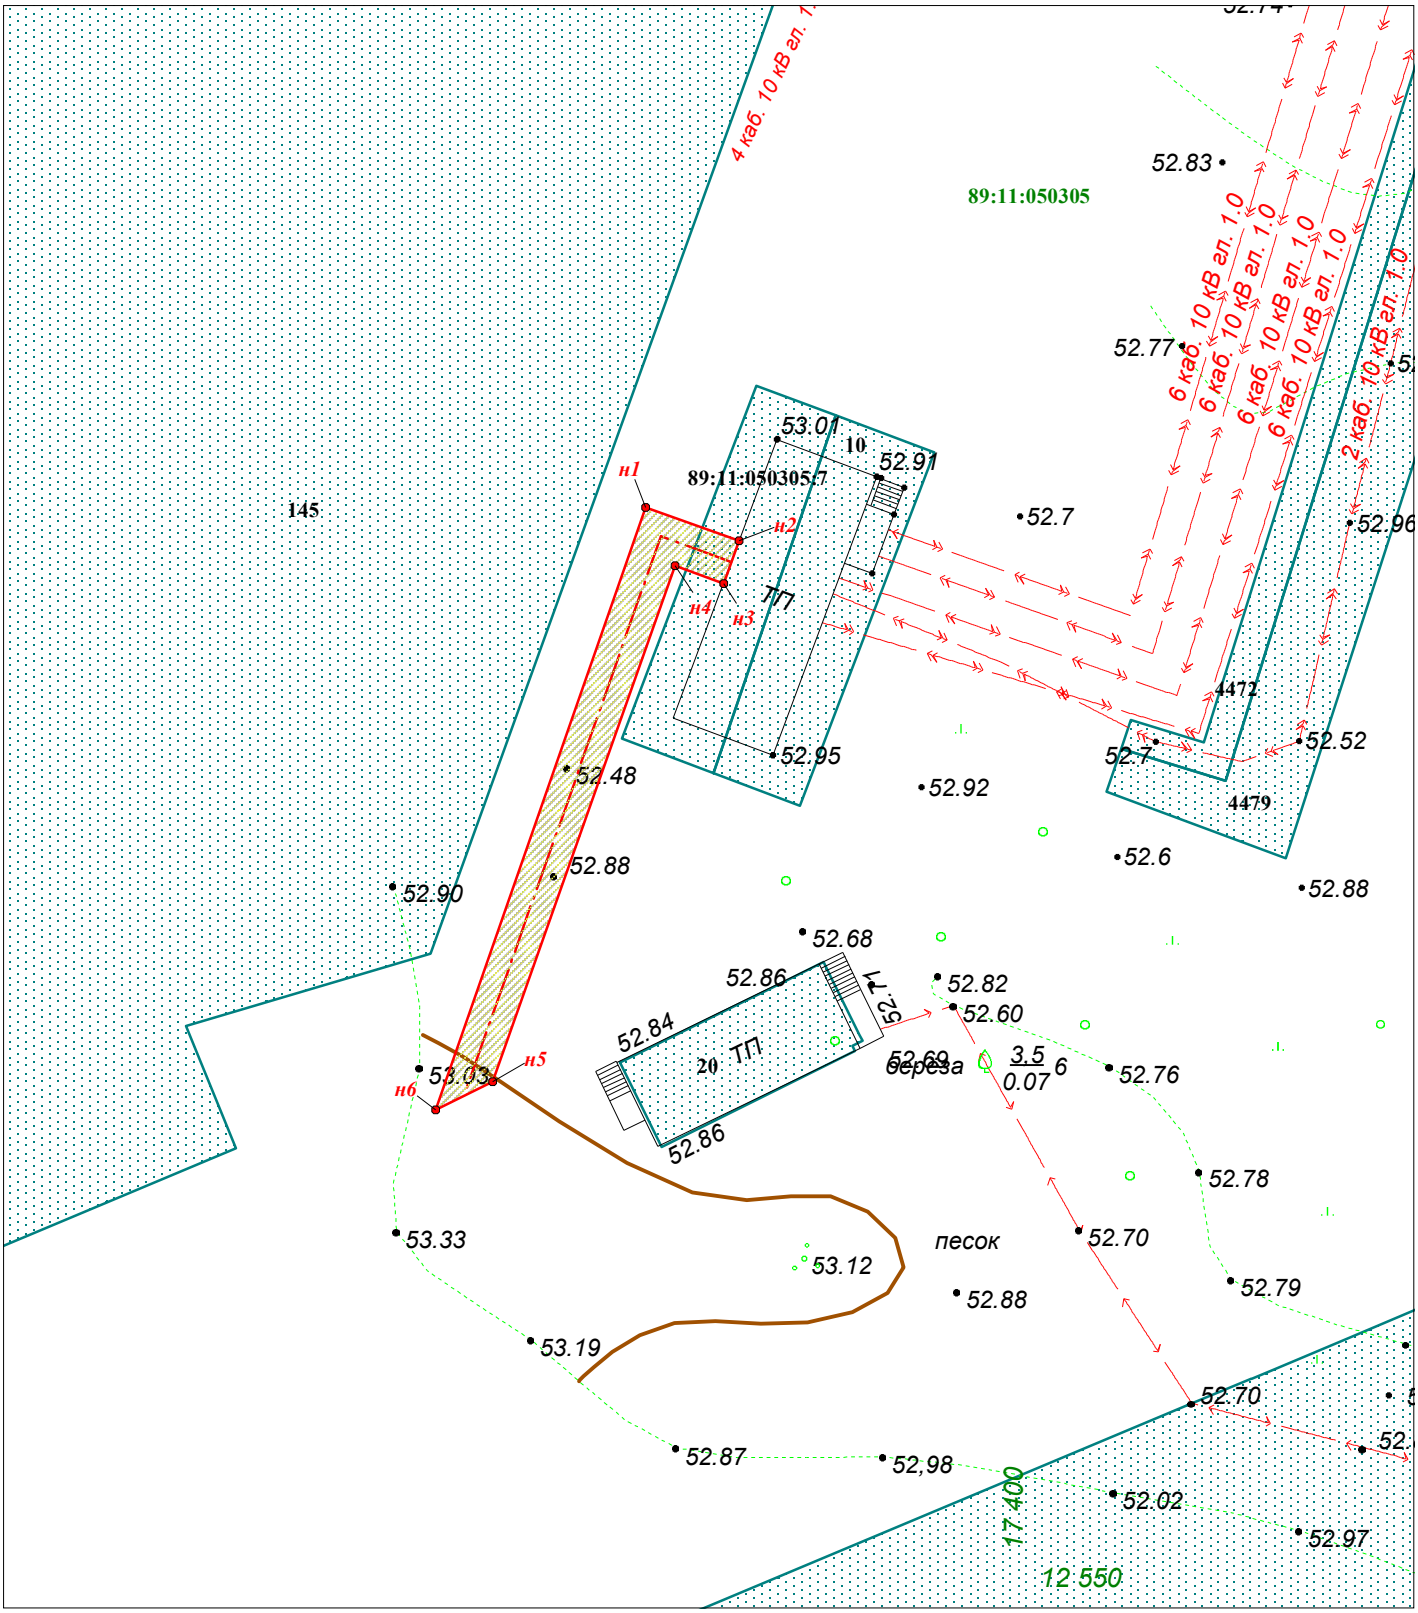

Масштаб 1:500

Условные обозначения:

- *граница публичного сервитута*

89:11:050305 - *номер кадастрового квартала*

н1 - *обозначение и номер образуемой характерной точки границы публичного сервитута*

- *граница кадастрового квартала*

89:11:050305:7 - *граница и номер земельного участка, учтенного в ЕГРН*

- *ось КЛ 10 кВ "РТП 10 кВ до РП-10"*