ОПИСАНИЕ МЕСТОПОЛОЖЕНИЯ ГРАНИЦ

публичного сервитута в целях размещения объекта: «Подводящий надземный газопровод высокого давления системы газораспределения к части здания: Центральная база производственного обслуживания буровых предприятий. Производственный корпус часть№2: Склад хранения металлоконструкций, оснастки и электрооборудования, кад. № 89:11:060201:786 по адресу ЯНАО, г. Новый Уренгой, Северная промзона, кад № 89:11:060201:392»

(наименование объекта, местоположение границ которого описано (далее - объект)

Сведения об объекте

№ п/п	Характеристики объекта	Описание характеристик
1	2	3
1	Местоположение объекта	Ямало-Ненецкий автономный округ, г. Новый Уренгой
2	Площадь объекта ± величина погрешности определения площади (**Р ± ΔР**)	39 ± 1 кв.м
3	Иные характеристики объекта	Публичный сервитут в отношении части земель кадастрового квартала 89:11:060201 (39 кв.м)

Сведения о местоположении границ объекта

1. Система координат *МСК-89, зона 4*

2. Сведения о характерных точках границ объекта

Обозначение характерных точек границ	Координаты, м		Метод определения координат характерной точки	Средняя квадратическая погрешность положения характерной точки (M_t), м	Описание обозначения точки на местности (при наличии)
	X	Y			
1	2	3	4	5	6
н1	1527999,09	4438503,82	Картометрический метод	0.1	—
н2	1528001,52	4438506,96	Картометрический метод	0.1	—
н3	1527997,97	4438509,81	Картометрический метод	0.1	—
н4	1527997,52	4438510,32	Картометрический метод	0.1	—
н5	1527997,37	4438510,86	Картометрический метод	0.1	—
н6	1527994,57	4438513,17	Картометрический метод	0.1	—
н7	1527991,93	4438509,53	Картометрический метод	0.1	—
н1	1527999,09	4438503,82	Картометрический метод	0.1	—

3. Сведения о характерных точках части (частей) границы объекта

Обозначение характерных точек части границы	Координаты, м		Метод определения координат характерной точки	Средняя квадратическая погрешность положения характерной точки (M_t), м	Описание обозначения точки на местности (при наличии)
	X	Y			
1	2	3	4	5	6
Часть № —					
—	—	—	—	—	—

Сведения о местоположении измененных (уточненных) границ объекта

1. Система координат —

2. Сведения о характерных точках границ объекта

Обозначение характерных точек границ	Существующие координаты, м		Измененные (уточненные) координаты, м		Метод определения координат характерной точки	Средняя квадратическая погрешность положения характерной точки (M_t), м	Описание обозначения точки на местности (при наличии)
	X	Y	X	Y			
1	2	3	4	5	6	7	8
—	—	—	—	—	—	—	—

3. Сведения о характерных точках части (частей) границы объекта

Часть № —

Обозначение характерных точек границ	Существующие координаты, м		Измененные (уточненные) координаты, м		Метод определения координат характерной точки	Средняя квадратическая погрешность положения характерной точки (M_t), м	Описание обозначения точки на местности (при наличии)
	X	Y	X	Y			
1	2	3	4	5	6	7	8
—	—	—	—	—	—	—	—

Схема границ публичного сервитута на кадастровом плане территории

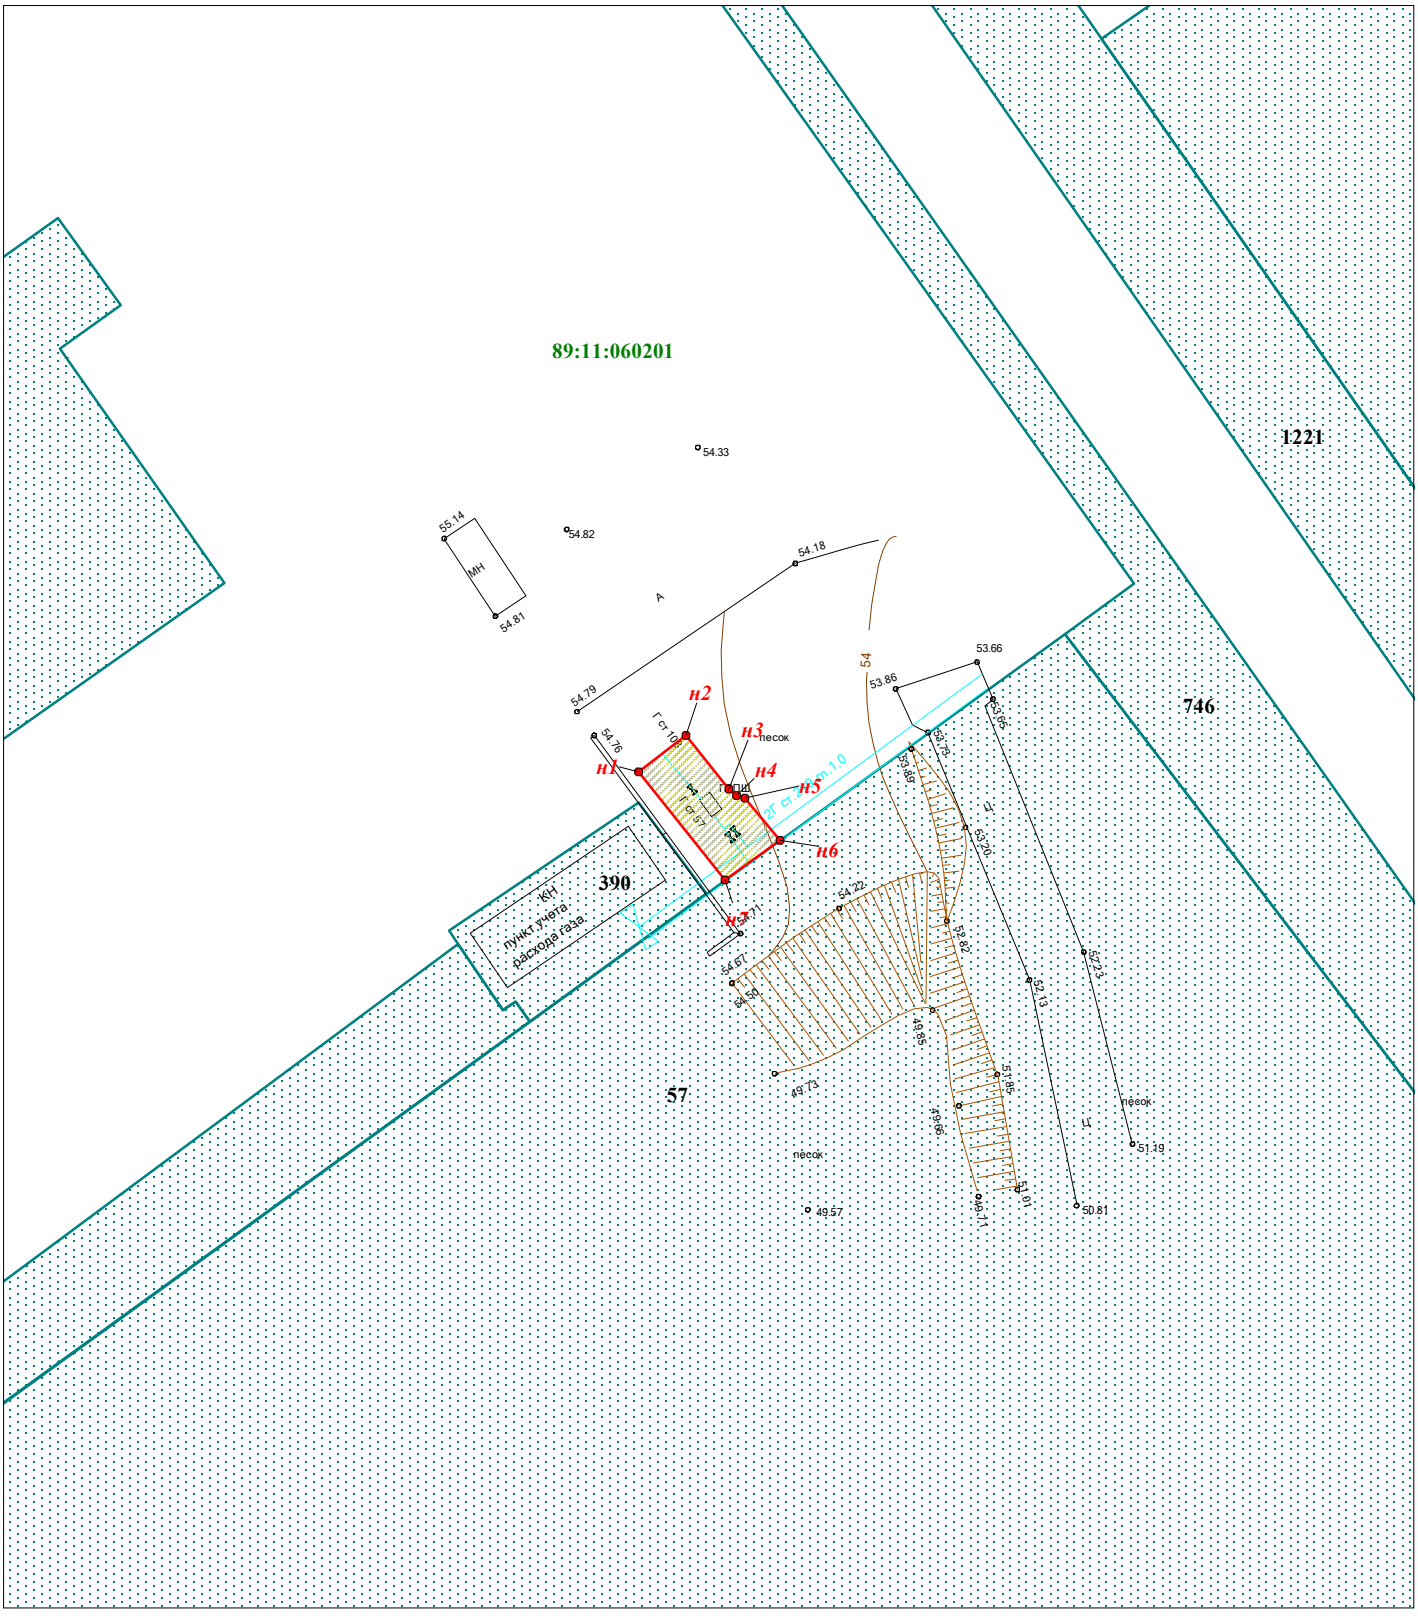

Масштаб 1:500

Условные обозначения:

- *граница публичного сервитута*
- **89:11:060201** - *номер кадастрового квартала*
- **н1** - *обозначение и номер образуемой характерной точки границы публичного сервитута*
- *граница кадастрового квартала*
- **89:11:060201:390** - *граница и номер земельного участка, учтенного в ЕГРН*
- *ось сетей газопровода*