



ГОРОДСКОЙ ОКРУГ ГОРОД НОВЫЙ УРЕНГОЙ
ЯМАЛО-НЕНЕЦКОГО АВТОНОМНОГО ОКРУГА
АДМИНИСТРАЦИЯ ГОРОДА НОВЫЙ УРЕНГОЙ

ПОСТАНОВЛЕНИЕ

15.05.2026 № 251

**О внесении изменения в постановление Администрации города
Новый Уренгой от 26.03.2021 № 100 (в редакции постановления
Администрации города Новый Уренгой от 09.10.2023 № 460)**

Рассмотрев документацию по планировке территории в составе проекта межевания территории линейного объекта «Реконструкция ул. Геологоразведчиков (от ул. Юбилейной до ул. 26 Съезда КПСС)», руководствуясь статьями 45, 46 Градостроительного кодекса Российской Федерации, в соответствии со статьей 16 Федерального закона от 06.10.2003 № 131-ФЗ «Об общих принципах организации местного самоуправления в Российской Федерации», Федеральным законом от 20.03.2025 № 33-ФЗ «Об общих принципах организации местного самоуправления в единой системе публичной власти», постановлением Администрации города Новый Уренгой от 04.07.2022 № 259 «Об утверждении Административного регламента предоставления муниципальной услуги «Подготовка и утверждение документации по планировке территории» (в редакции постановления Администрации города Новый Уренгой от 27.03.2026 № 146), Уставом городского округа город Новый Уренгой Ямало-Ненецкого автономного округа, на основании заключения по результатам публичных слушаний от 16.04.2026 Администрация города Новый Уренгой

ПОСТАНОВЛЯЕТ:

1. Внести изменение в постановление Администрации города Новый Уренгой от 26.03.2021 № 100 «Об утверждении документации по планировке территории» (в редакции постановления Администрации города Новый Уренгой от 09.10.2023 № 460), изложив приложение 2 «Проект межевания территории линейного объекта «Реконструкция ул. Геологоразведчиков (от ул. Юбилейной

до ул. 26 Съезда КПСС)» в новой редакции согласно приложению к настоящему постановлению.

2. Признать утратившим силу подпункт 1.2 постановления Администрации города Новый Уренгой от 09.10.2023 № 460 «О внесении изменений в постановление Администрации города Новый Уренгой от 26.03.2021 № 100».

3. Управлению делами Администрации города Новый Уренгой (Игнашова М.Н.) разместить настоящее постановление в сетевом издании «Импульс Севера».

4. Департаменту внутренней политики Администрации города Новый Уренгой (Антонов В.А.) разместить настоящее постановление на официальном сайте Администрации города Новый Уренгой в сети Интернет не позднее 7 дней со дня его подписания.

5. Постановление вступает в силу со дня его официального опубликования.

Глава города Новый Уренгой



А.А. Колодин

Приложение


к постановлению Администрации
города Новый Уренгой

от 15.05.2026 № 251

**Проект межевания территории линейного объекта
«Реконструкция ул. Геологоразведчиков
(от ул. Юбилейной до ул. 26 Съезда КПСС)»**

1. Проект межевания территории. Графическая часть

ЧЕРТЕЖ МЕЖЕВАНИЯ ТЕРРИТОРИИ
М 1:1500

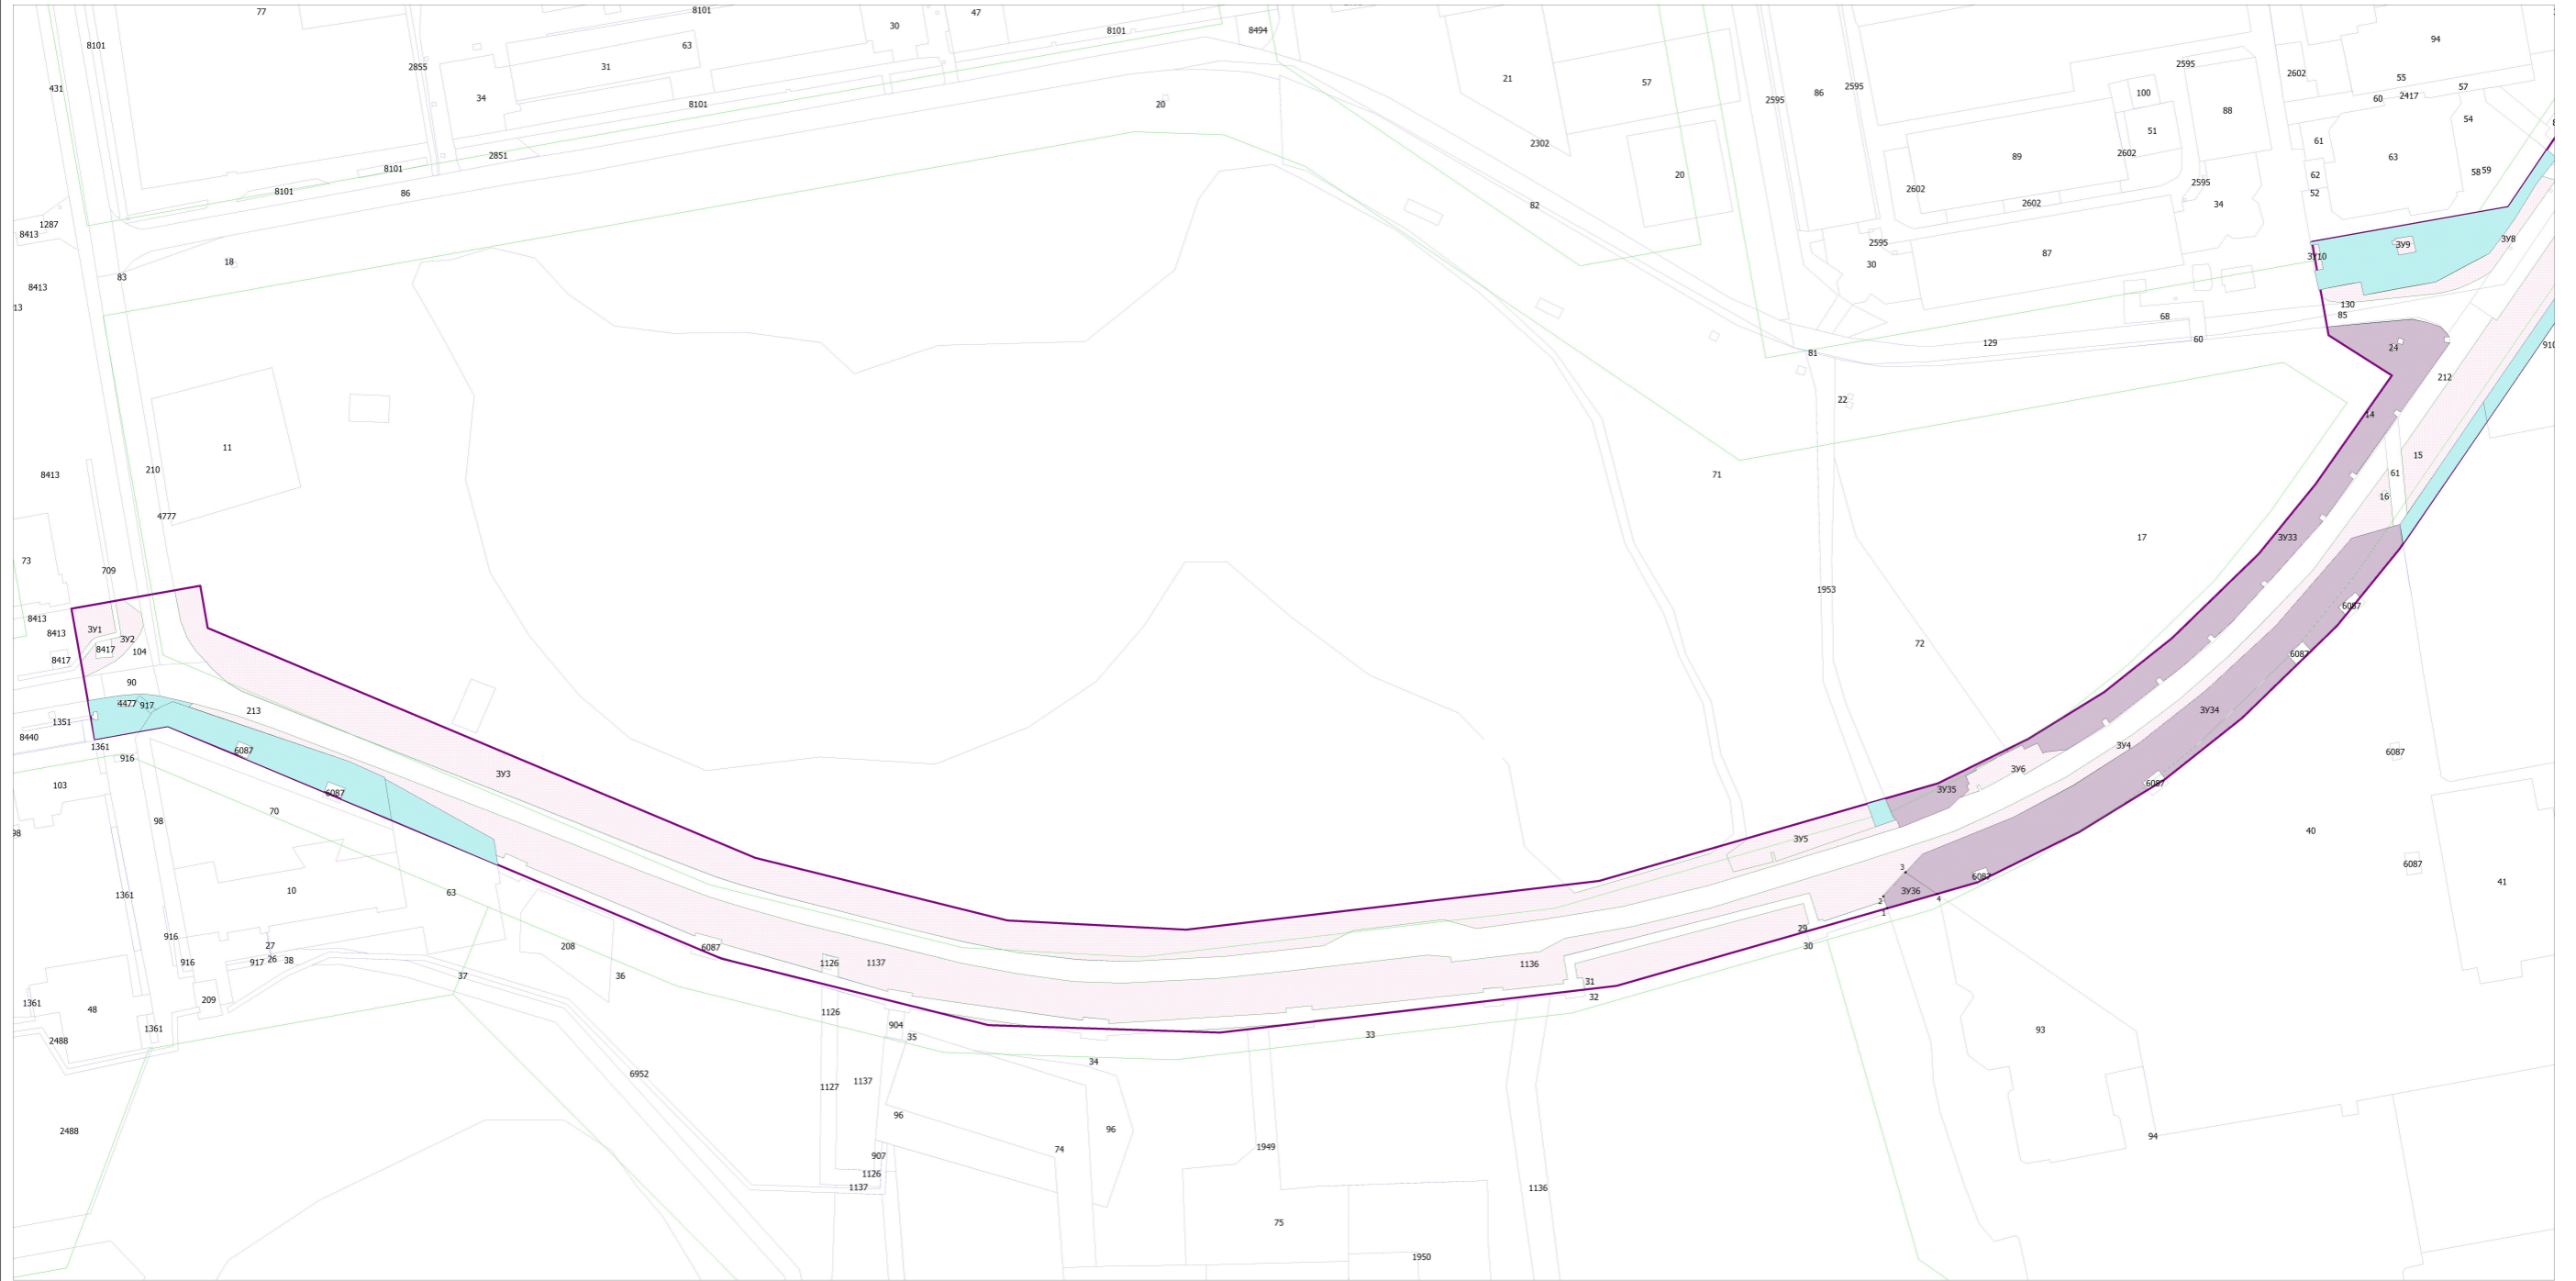

УСЛОВНЫЕ ОБОЗНАЧЕНИЯ

- границы территории, в отношении которой осуществляется подготовка проекта планировки
- существующие красные линии
- границы существующих элементов планировочной структуры
- границы планируемых элементов планировочной структуры
- границы образуемых земельных участков
- границы существующих (сохраняемых) земельных участков
- границы земельных участков на кадастровом плане территории
- границы устанавливаемых сервитутов
- условный номер образуемого участка
- границы земельных участков подлежащих изъятию

Примечания:
 1. Линии отступа от красных линий совпадают с красными линиями.
 2. Границы публичных сервитутов, установленных в соответствии с законодательством РФ, отсутствуют.
 3. Утвержденные в составе проекта планировки территории красные линии или красные линии, устанавливаемые, изменяемые в соответствии с пунктом 2 части 2 статьи 43 Градостроительного кодекса Российской Федерации отсутствуют.

«Реституция ул. Гоголевская (от ул. Юбилейная до ул. 26 Съезда КПСС)»					
Изм.	№ ус.	Лист	М. дат.	Подпись	Дата
Рядел 2 «Проект межевания территории. Графическая часть»			Страна	Лист	Листов
			П	1	2
Чертеж межевания территории. М 1:1500			ООО «ТехноСтройПроект»		

2. Проект межевания территории. Текстовая часть

2.1. Перечень и сведения о площади образуемых земельных участков, в том числе возможные способы их образования

Границы планируемого элемента планировочной структуры установлены в соответствии с приказом Министерства строительства и жилищно-коммунального хозяйства Российской Федерации от 25.04.2017 № 738/пр «Об утверждении видов элементов планировочной структуры». Элементом планировочной структуры является территория, занятая линейным объектом, – зона планируемого размещения линейного объекта.

Полоса отвода для размещения линейного объекта расположена в границах кадастровых кварталов 89:11:020204, 89:11:020206, 89:11:020306, 89:11:020303, 89:11:030203, 89:11:020301, 89:11:030202.

В границах проектируемой территории линейного объекта отсутствуют особо охраняемые природные территории, территории объектов культурного наследия.

Проектом межевания предусмотрено изъятие земельных участков (частей земельных участков, образованных путем разделения существующих земельных участков) для нужд городского округа город Новый Уренгой Ямало-Ненецкого автономного округа. Изъятие осуществляется в порядке, предусмотренном Земельным кодексом Российской Федерации и иными федеральными законами. Сведения об изъятии указаны в таблице 4.

Зона планируемого размещения линейного объекта расположена на землях населенных пунктов.

Отсутствуют земли сельскохозяйственного назначения, земли промышленности, земли лесного фонда, земли водного фонда, земли запаса, земли особо охраняемых территорий и объектов.

Общая площадь, необходимая для строительства и эксплуатации линейного объекта «Реконструкция ул. Геологоразведчиков (от ул. Юбилейная до ул. 26 Съезда КПСС)», составляет 113844 кв. м.

Перечень и сведения о площади, видах разрешенного использования образуемых земельных участков приведены в таблице 1.

Таблица 1

№ п/п	Кадастровый номер изменяемого земельного участка	Площадь изменяемого земельного участка, кв. м	Образуемый земельный участок		Категория земель	Вид разрешённого использования	Способ образования
			Условный номер	Площадь, кв. м			
1	2	3	4	5	6	7	8
1	89:11:000000:8440	10228	:ЗУ1	200	Земли населенных пунктов	Улично-дорожная сеть	Перераспределение, объединение, раздел, образование из земель, государственная собственность на которые не разграничена
2	89:11:000000:8440	10228	:ЗУ2	224	Земли населенных пунктов	Улично-дорожная сеть	Перераспределение, объединение, раздел, образование из земель, государственная собственность на которые не разграничена
3	89:11:000000:4777	74808	:ЗУ3	7812	Земли населенных пунктов	Земельные участки (территории) общего пользования	Перераспределение, объединение, раздел, образование из земель, государственная собственность на которые не разграничена
4	—	—	:ЗУ4	9612	Земли населенных пунктов	Улично-дорожная сеть	Перераспределение, объединение, раздел, образование из земель, государственная собственность на

1	2	3	4	5	6	7	8
							которые не разграничена
5	89:11:020306:71	17855	3У5	588	Земли населенных пунктов	Земельные участки (территории) общего пользования	Перераспределение, объединение, раздел, образование из земель, государственная собственность на которые не разграничена
6	—	—	:3У6	268	Земли населенных пунктов	Улично-дорожная сеть	Перераспределение, объединение, раздел, образование из земель, государственная собственность на которые не разграничена
7	—	—	:3У7	6256	Земли населенных пунктов	Улично-дорожная сеть	Перераспределение, объединение, раздел, образование из земель, государственная собственность на которые не разграничена
8	—	—	:3У8	501	Земли населенных пунктов	Улично-дорожная сеть	Перераспределение, объединение, раздел, образование из земель, государственная

1	2	3	4	5	6	7	8
							собственность на которые не разграничена
9	—	—	:ЗУ9	44	Земли населенных пунктов	Улично-дорожная сеть	Перераспределение, объединение, раздел, образование из земель, государственная собственность на которые не разграничена
10	—	—	:ЗУ10	21	Земли населенных пунктов	Улично-дорожная сеть	Перераспределение, объединение, раздел, образование из земель, государственная собственность на которые не разграничена
11	—	—	:ЗУ11	49	Земли населенных пунктов	Земельные участки (территории) общего пользования	Перераспределение, объединение, раздел, образование из земель, государственная собственность на которые не разграничена
12	—	—	:ЗУ12	19	Земли населенных пунктов	Земельные участки (территории) общего пользования	Перераспределение, объединение, раздел, образование из земель, государственная

1	2	3	4	5	6	7	8
							собственность на которые не разграничена
13	—	—	:ЗУ13	21	Земли населенных пунктов	Земельные участки (территории) общего пользования	Перераспределение, объединение, раздел, образование из земель, государственная собственность на которые не разграничена
14	—	—	:ЗУ14	137	Земли населенных пунктов	Земельные участки (территории) общего пользования	Перераспределение, объединение, раздел, образование из земель, государственная собственность на которые не разграничена
15	—	—	:ЗУ15	4634	Земли населенных пунктов	Улично-дорожная сеть	Перераспределение, объединение, раздел, образование из земель, государственная собственность на которые не разграничена
16	—	—	:ЗУ16	246	Земли населенных пунктов	Земельные участки (территории) общего пользования	Перераспределение, объединение, раздел, образование из земель, государственная

1	2	3	4	5	6	7	8
							собственность на которые не разграничена
17	—	—	:ЗУ17	393	Земли населенных пунктов	Улично-дорожная сеть	Перераспределение, объединение, раздел, образование из земель, государственная собственность на которые не разграничена
18	—	—	:ЗУ18	15	Земли населенных пунктов	Улично-дорожная сеть	Перераспределение, объединение, раздел, образование из земель, государственная собственность на которые не разграничена
19	—	—	:ЗУ19	2930	Земли населенных пунктов	Улично-дорожная сеть	Перераспределение, объединение, раздел, образование из земель, государственная собственность на которые не разграничена
20	—	—	:ЗУ20	118	Земли населенных пунктов	Земельные участки (территории) общего пользования	Перераспределение, объединение, раздел, образование из земель, государственная

1	2	3	4	5	6	7	8
							собственность на которые не разграничена
21	—	—	:3У21	522	Земли населенных пунктов	Улично-дорожная сеть	Перераспределение, объединение, раздел, образование из земель, государственная собственность на которые не разграничена
22	—	—	:3У22	82	Земли населенных пунктов	Улично-дорожная сеть	Перераспределение, объединение, раздел, образование из земель, государственная собственность на которые не разграничена
23	—	—	:3У23	392	Земли населенных пунктов	Улично-дорожная сеть	Перераспределение, объединение, раздел, образование из земель, государственная собственность на которые не разграничена
24	—	—	:3У24	4619	Земли населенных пунктов	Земельные участки (территории) общего пользования	Перераспределение, объединение, раздел, образование из земель, государственная

1	2	3	4	5	6	7	8
							собственность на которые не разграничена
25	—	—	:3У25	3559	Земли населенных пунктов	Улично- дорожная сеть	Перераспределение, объединение, раздел, образование из земель, государственная собственность на которые не разграничена
26	—	—	:3У26	711	Земли населенных пунктов	Земельные участки (территории) общего пользования	Перераспределение, объединение, раздел, образование из земель, государственная собственность на которые не разграничена
27	—	—	:3У27	3460	Земли населенных пунктов	Улично- дорожная сеть	Перераспределение, объединение, раздел, образование из земель, государственная собственность на которые не разграничена
28	—	—	:3У28	885	Земли населенных пунктов	Земельные участки (территории) общего пользования	Перераспределение, объединение, раздел, образование из земель, государственная

1	2	3	4	5	6	7	8
							собственность на которые не разграничена
29	—	—	:ЗУ29	433	Земли населенных пунктов	Земельные участки (территории) общего пользования	Перераспределение, объединение, раздел, образование из земель, государственная собственность на которые не разграничена
30	—	—	:ЗУ30	136	Земли населенных пунктов	Улично-дорожная сеть	Перераспределение, объединение, раздел, образование из земель, государственная собственность на которые не разграничена
31	—	—	:ЗУ31	7	Земли населенных пунктов	Улично-дорожная сеть	Перераспределение, объединение, раздел, образование из земель, государственная собственность на которые не разграничена
32	—	—	:ЗУ32	355	Земли населенных пунктов	Улично-дорожная сеть	Перераспределение, объединение, раздел, образование из земель, государственная

1	2	3	4	5	6	7	8
							собственность на которые не разграничена
33	89:11:020306:17	22861	:ЗУ33	2756	Земли населенных пунктов	Улично-дорожная сеть	Перераспределение, объединение, раздел, образование из земель, государственная собственность на которые не разграничена
34	89:11:020306:40	31063	:ЗУ34	3579	Земли населенных пунктов	Улично-дорожная сеть	Перераспределение, объединение, раздел, образование из земель, государственная собственность на которые не разграничена
35	89:11:020306:72	3816	:ЗУ35	342	Земли населенных пунктов	Улично-дорожная сеть	Перераспределение, объединение, раздел, образование из земель, государственная собственность на которые не разграничена
36	89:11:020306:72	16472	:ЗУ36	133	Земли населенных пунктов	Улично-дорожная сеть	Перераспределение, объединение, раздел, образование из земель, государственная

1	2	3	4	5	6	7	8
							собственность на которые не разграничена

2.2. Перечень и сведения о площади образуемых земельных участков, которые будут отнесены к территориям общего пользования или имуществу общего пользования, в том числе в отношении которых предполагаются резервирование и (или) изъятие для государственных или муниципальных нужд

Образуемые земельные участки относятся к территориям общего пользования и предназначены для размещения магистральной улицы общегородского значения 3-го класса - регулируемого движения.

Проектом межевания предусмотрено изъятие земельных участков (частей земельных участков, образованных путем раздела существующих земельных участков) для нужд городского округа город Новый Уренгой. Сведения о земельных участках, в отношении которых предполагается изъятие, указаны в таблице 2.

Таблица 2

№ п/п	Кадастровый номер земельного участка	Площадь, кв. м	Вид разрешенного использования	Форма собственности
1	2	3	4	5
1	89:11:020306:17	2756	Спорт	Собственность, аренда
2	89:11:020306:72	342	Земельные участки, предназначенные для разработки полезных ископаемых	Собственность, аренда
3	89:11:020306:40	3579	Земли под административно-управленческими и общественными объектами	Собственность
4	89:11:020306:94	133	Земельные участки, предназначенные для размещения гостиниц	Собственность

2.3. Вид разрешенного использования образуемых земельных участков в соответствии с проектом планировки территории

Планируемые виды разрешенного использования образуемых земельных участков приняты на основании приказа Росреестра от 10.11.2020 № П/0412 «Об утверждении классификатора видов разрешенного использования земельных участков», Правил землепользования и застройки городского округа город Новый

Уренгой Ямало-Ненецкого автономного округа, утвержденных постановлением Администрации города Новый Уренгой от 21.06.2022 № 240 (в редакции постановления Администрации города Новый Уренгой от 29.12.2025 № 552).

Виды разрешенного использования образуемых земельных участков представлены в таблице 1 настоящего проекта межевания территории.

2.4. Целевое назначение лесов, вид (виды) разрешенного использования лесного участка, количественные и качественные характеристики лесного участка, сведения о нахождении лесного участка в границах особо защитных участков лесов

В разрабатываемом проекте земли лесного фонда отсутствуют.

2.5. Перечень координат характерных точек образуемых земельных участков

Перечень координат характерных точек образуемых земельных участков представлен в таблице 3.

Таблица 3

:ЗУ1

Точка	Х	У
1	2	3
1	1 521 341,46	4 437 566,38
2	1 521 323,78	4 437 569,61
3	1 521 329,61	4 437 574,12
4	1 521 330,67	4 437 575,59
5	1 521 332,54	4 437 583,19
6	1 521 344,16	4 437 581,14
1	1 521 341,46	4 437 566,38

Площадь = 200 кв. м

:ЗУ2

Точка	Х	У
1	2	3
1	1 521 344,48	4 437 582,91
2	1 521 344,99	4 437 585,73
3	1 521 339,61	4 437 592,82
4	1 521 335,34	4 437 593,56
5	1 521 332,48	4 437 592,51
6	1 521 329,81	4 437 590,86
7	1 521 324,25	4 437 585,99
8	1 521 321,94	4 437 583,23
9	1 521 318,29	4 437 576,69
10	1 521 315,77	4 437 571,14
11	1 521 321,36	4 437 570,04

1	2	3
12	1 521 328,62	4 437 575,65
13	1 521 322,74	4 437 575,52
14	1 521 323,26	4 437 582,04
15	1 521 330,01	4 437 581,25
16	1 521 330,76	4 437 584,67
17	1 521 332,27	4 437 585,02
1	1 521 344,48	4 437 582,91

Площадь = 225 кв. м

:3У3

Точка	X	Y
1	2	3
1	1 521 249,28	4 438 184,58
2	1 521 251,90	4 438 187,64
3	1 521 254,83	4 438 198,08
4	1 521 254,38	4 438 198,14
5	1 521 248,73	4 438 190,40
6	1 521 242,24	4 438 193,01
7	1 521 246,04	4 438 208,13
8	1 521 249,45	4 438 207,21
9	1 521 249,70	4 438 208,18
10	1 521 246,25	4 438 209,10
11	1 521 248,52	4 438 215,74
12	1 521 259,25	4 438 246,69
13	1 521 261,90	4 438 254,32
14	1 521 261,14	4 438 255,03
15	1 521 258,99	4 438 255,73
16	1 521 253,42	4 438 237,67
17	1 521 245,13	4 438 210,21
18	1 521 237,19	4 438 183,85
19	1 521 229,16	4 438 150,91
20	1 521 224,64	4 438 123,17
21	1 521 220,91	4 438 096,21
22	1 521 224,28	4 438 083,85
23	1 521 220,15	4 438 049,59
24	1 521 214,49	4 438 038,75
25	1 521 210,40	4 438 001,18
26	1 521 209,23	4 437 978,75
27	1 521 208,50	4 437 964,35
28	1 521 209,19	4 437 946,24
29	1 521 211,89	4 437 923,07
30	1 521 215,80	4 437 903,31
31	1 521 220,27	4 437 884,79
32	1 521 233,32	4 437 833,20
33	1 521 237,22	4 437 819,30
34	1 521 240,27	4 437 809,77
35	1 521 251,00	4 437 781,82
36	1 521 268,78	4 437 737,15
37	1 521 284,96	4 437 695,65
38	1 521 297,89	4 437 662,28

1	2	3
39	1 521 310,47	4 437 630,44
40	1 521 313,50	4 437 625,37
41	1 521 318,80	4 437 619,48
42	1 521 321,41	4 437 617,22
43	1 521 325,92	4 437 613,02
44	1 521 330,50	4 437 610,04
45	1 521 336,76	4 437 607,63
46	1 521 348,46	4 437 605,29
47	1 521 350,19	4 437 614,97
48	1 521 334,27	4 437 617,78
49	1 521 247,66	4 437 824,15
50	1 521 223,99	4 437 919,34
51	1 521 220,51	4 437 986,69
52	1 521 237,24	4 438 129,96
53	1 521 234,25	4 438 133,26
1	1 521 249,28	4 438 184,58

Площадь = 7813 кв. м

:3У4

Точка	X	Y
1	2	3
1	1 521 222,74	4 438 221,58
2	1 521 222,22	4 438 219,91
3	1 521 221,84	4 438 220,01
4	1 521 222,40	4 438 219,85
5	1 521 221,83	4 438 217,93
6	1 521 219,91	4 438 218,49
7	1 521 220,47	4 438 220,39
8	1 521 219,83	4 438 220,56
9	1 521 199,40	4 438 149,02
10	1 521 197,98	4 438 136,99
11	1 521 202,40	4 438 136,28
12	1 521 202,17	4 438 134,25
13	1 521 207,66	4 438 133,31
14	1 521 230,36	4 438 219,47
15	1 521 200,37	4 438 140,12
16	1 521 199,91	4 438 138,18
17	1 521 201,85	4 438 137,71
18	1 521 202,31	4 438 139,66
19	1 521 242,11	4 438 257,96
20	1 521 233,00	4 438 249,63
21	1 521 231,37	4 438 250,15
22	1 521 223,68	4 438 227,09
23	1 521 224,46	4 438 226,87
24	1 521 223,92	4 438 225,15
25	1 521 234,30	4 438 221,78
26	1 521 210,54	4 438 129,05
27	1 521 201,68	4 438 130,54
28	1 521 201,49	4 438 128,91
29	1 521 200,15	4 438 129,08

1	2	3
30	1 521 197,61	4 438 106,15
31	1 521 198,81	4 438 106,06
32	1 521 198,20	4 438 098,69
33	1 521 196,90	4 438 098,77
34	1 521 190,21	4 438 034,30
35	1 521 191,87	4 438 034,11
36	1 521 190,86	4 438 024,28
37	1 521 189,23	4 438 024,40
38	1 521 185,10	4 437 957,54
39	1 521 186,52	4 437 957,66
40	1 521 187,51	4 437 947,89
41	1 521 186,33	4 437 947,69
42	1 521 195,52	4 437 883,39
43	1 521 196,60	4 437 883,54
44	1 521 198,12	4 437 874,31
45	1 521 197,24	4 437 874,11
46	1 521 202,71	4 437 855,46
47	1 521 209,91	4 437 855,55
48	1 521 211,40	4 437 849,57
49	1 521 204,46	4 437 849,48
50	1 521 215,36	4 437 811,33
51	1 521 216,68	4 437 811,63
52	1 521 219,31	4 437 801,83
53	1 521 218,09	4 437 801,49
54	1 521 244,62	4 437 737,85
55	1 521 245,67	4 437 738,32
56	1 521 249,28	4 437 730,14
57	1 521 247,47	4 437 729,36
58	1 521 248,54	4 437 726,57
59	1 521 254,51	4 437 725,70
60	1 521 277,33	4 437 684,67
61	1 521 277,89	4 437 684,59
62	1 521 283,84	4 437 671,26
63	1 521 304,44	4 437 610,67
64	1 521 305,73	4 437 612,07
65	1 521 305,59	4 437 613,13
66	1 521 301,40	4 437 627,94
67	1 521 296,44	4 437 642,35
68	1 521 280,52	4 437 684,50
69	1 521 258,77	4 437 740,24
70	1 521 242,34	4 437 781,65
71	1 521 232,73	4 437 807,04
72	1 521 228,90	4 437 819,89
73	1 521 223,01	4 437 840,35
74	1 521 211,14	4 437 888,60
75	1 521 207,94	4 437 901,51
76	1 521 204,02	4 437 922,01
77	1 521 200,90	4 437 944,29
78	1 521 200,32	4 437 962,93

1	2	3
79	1 521 202,23	4 437 999,40
80	1 521 204,89	4 438 025,49
81	1 521 210,96	4 438 077,83
82	1 521 210,13	4 438 086,43
83	1 521 208,32	4 438 086,84
84	1 521 212,15	4 438 120,06
85	1 521 217,27	4 438 129,62
86	1 521 221,67	4 438 155,02
87	1 521 228,64	4 438 184,30
88	1 521 245,34	4 438 239,31
89	1 521 253,57	4 438 264,59
90	1 521 257,58	4 438 276,32
91	1 521 265,74	4 438 294,16
92	1 521 277,87	4 438 318,37
93	1 521 293,73	4 438 343,16
94	1 521 306,84	4 438 360,66
95	1 521 323,65	4 438 379,88
96	1 521 335,79	4 438 392,16
97	1 521 355,72	4 438 411,44
98	1 521 394,33	4 438 439,82
99	1 521 372,57	4 438 441,97
100	1 521 368,08	4 438 426,21
101	1 521 334,95	4 438 397,51
102	1 521 324,43	4 438 386,19
103	1 521 310,56	4 438 371,07
104	1 521 290,80	4 438 345,99
105	1 521 274,81	4 438 321,03
106	1 521 262,94	4 438 298,73
107	1 521 248,94	4 438 264,22
108	1 521 386,22	4 438 438,67
109	1 521 384,09	4 438 440,79
110	1 521 381,98	4 438 438,67
111	1 521 384,10	4 438 436,55
112	1 521 184,04	4 437 928,56
113	1 521 184,57	4 437 912,16
114	1 521 189,63	4 437 891,82
115	1 521 186,33	4 437 912,73
1	1 521 222,74	4 438 221,58

Площадь = 9612 кв. м

:3У5

Точка	X	Y
1	2	3
1	1 521 248,73	4 438 190,40
2	1 521 254,38	4 438 198,14
3	1 521 254,83	4 438 198,08
4	1 521 267,92	4 438 243,55
5	1 521 259,25	4 438 246,69
6	1 521 246,25	4 438 209,10
7	1 521 249,70	4 438 208,18

1	2	3
8	1 521 249,45	4 438 207,21
9	1 521 246,04	4 438 208,13
10	1 521 242,24	4 438 193,01
1	1 521 248,73	4 438 190,40

Площадь = 569 кв. м

:3У6

Точка	X	Y
1	2	3
1	1 521 285,36	4 438 313,77
2	1 521 278,87	4 438 302,80
3	1 521 281,05	4 438 301,25
4	1 521 273,23	4 438 286,69
5	1 521 275,14	4 438 285,67
6	1 521 274,70	4 438 284,79
7	1 521 272,78	4 438 285,79
8	1 521 270,49	4 438 279,17
9	1 521 273,14	4 438 281,84
10	1 521 274,82	4 438 280,90
11	1 521 275,40	4 438 281,98
12	1 521 276,49	4 438 281,50
13	1 521 278,54	4 438 280,65
14	1 521 280,53	4 438 284,73
15	1 521 281,28	4 438 284,39
16	1 521 287,48	4 438 296,69
17	1 521 290,13	4 438 302,01
18	1 521 288,48	4 438 302,79
19	1 521 290,76	4 438 307,80
20	1 521 286,94	4 438 309,77
21	1 521 287,51	4 438 310,91
22	1 521 287,90	4 438 314,49
23	1 521 288,40	4 438 318,98
1	1 521 285,36	4 438 313,77

:3У7

Точка	X	Y
1	2	3
1	1 521 377,30	4 438 447,15
2	1 521 401,26	4 438 444,82
3	1 521 430,14	4 438 464,90
4	1 521 451,14	4 438 479,38
5	1 521 450,13	4 438 480,88
6	1 521 525,12	4 438 532,60
7	1 521 571,89	4 438 565,28
8	1 521 604,58	4 438 587,39
9	1 521 649,24	4 438 617,48
10	1 521 684,99	4 438 643,65
11	1 521 682,95	4 438 646,95
12	1 521 684,17	4 438 647,82

1	2	3
13	1 521 682,15	4 438 650,62
14	1 521 681,69	4 438 651,40
15	1 521 681,48	4 438 652,18
16	1 521 681,92	4 438 653,81
17	1 521 691,07	4 438 660,44
18	1 521 692,56	4 438 658,34
19	1 521 693,22	4 438 658,42
20	1 521 694,65	4 438 656,47
21	1 521 694,60	4 438 655,49
22	1 521 694,38	4 438 655,05
23	1 521 702,83	4 438 661,03
24	1 521 704,38	4 438 657,54
25	1 521 733,94	4 438 676,47
26	1 521 725,50	4 438 690,12
27	1 521 705,82	4 438 677,82
28	1 521 667,50	4 438 652,60
29	1 521 570,77	4 438 586,12
30	1 521 569,93	4 438 579,51
31	1 521 476,73	4 438 515,40
32	1 521 602,19	4 438 594,77
33	1 521 602,19	4 438 596,77
34	1 521 600,19	4 438 596,77
35	1 521 600,19	4 438 594,77
36	1 521 400,70	4 438 451,38
37	1 521 399,64	4 438 452,44
38	1 521 398,58	4 438 451,38
39	1 521 399,64	4 438 450,32
40	1 521 606,27	4 438 590,59
41	1 521 606,27	4 438 592,59
42	1 521 604,27	4 438 592,59
43	1 521 604,27	4 438 590,59
44	1 521 481,51	4 438 506,70
45	1 521 479,51	4 438 506,70
46	1 521 479,51	4 438 504,70
47	1 521 481,51	4 438 504,70
48	1 521 570,14	4 438 567,02
49	1 521 568,14	4 438 567,02
50	1 521 568,15	4 438 565,02
51	1 521 570,15	4 438 565,02
1	1 521 377,30	4 438 447,15

Площадь = 6257 кв. м

:3У8

Точка	X	Y
1	2	3
1	1 521 504,43	4 438 498,09
2	1 521 502,93	4 438 503,12
3	1 521 468,74	4 438 478,95
4	1 521 466,81	4 438 476,27
5	1 521 463,73	4 438 470,23

1	2	3
6	1 521 462,15	4 438 466,31
8	1 521 460,41	4 438 459,96
9	1 521 459,67	4 438 453,10
10	1 521 456,65	4 438 423,76
11	1 521 457,45	4 438 417,51
12	1 521 458,96	4 438 414,84
13	1 521 461,72	4 438 414,58
14	1 521 462,13	4 438 416,35
15	1 521 464,60	4 438 429,70
16	1 521 459,59	4 438 430,73
17	1 521 464,63	4 438 457,84
18	1 521 475,38	4 438 478,09
19	1 521 488,46	4 438 487,74
20	1 521 501,47	4 438 495,78
1	1 521 504,43	4 438 498,09

Площадь = 502 кв. м

:3У9

Точка	X	Y
1	2	3
1	1 521 475,91	4 438 450,53
2	1 521 481,99	4 438 449,09
3	1 521 480,94	4 438 442,58
4	1 521 480,35	4 438 442,71
5	1 521 480,07	4 438 441,41
6	1 521 478,55	4 438 441,74
7	1 521 478,84	4 438 443,04
8	1 521 474,72	4 438 443,93
1	1 521 475,91	4 438 450,53

Площадь = 44 кв. м

:3У10

Точка	X	Y
1	2	3
1	1 521 478,58	4 438 411,47
2	1 521 478,94	4 438 413,71
3	1 521 469,47	4 438 415,43
4	1 521 469,03	4 438 413,20
1	1 521 478,58	4 438 411,47

Площадь = 22 кв. м

:3У11

Точка	X	Y
1	2	3
1	1 521 559,80	4 438 532,94
2	1 521 561,06	4 438 531,30
3	1 521 532,92	4 438 512,20
4	1 521 532,43	4 438 512,89
1	1 521 559,80	4 438 532,94

Площадь = 50 кв. м

:3У12

Точка	X	Y
1	2	3
1	1 521 568,94	4 438 539,51
2	1 521 572,44	4 438 538,85
3	1 521 564,44	4 438 533,64
4	1 521 563,19	4 438 535,38
1	1 521 568,94	4 438 539,51

Площадь = 19 кв. м

:3У13

Точка	X	Y
1	2	3
1	1 521 696,17	4 438 623,71
2	1 521 696,74	4 438 622,84
3	1 521 677,63	4 438 609,96
4	1 521 677,21	4 438 610,70
1	1 521 696,17	4 438 623,71

Площадь = 22 кв. м

:3У14

Точка	X	Y
1	2	3
1	1 521 734,17	4 438 663,41
2	1 521 739,50	4 438 666,30
3	1 521 745,62	4 438 656,41
4	1 521 748,92	4 438 657,99
5	1 521 702,88	4 438 626,86
6	1 521 702,28	4 438 627,92
7	1 521 729,78	4 438 646,80
8	1 521 740,30	4 438 653,52
1	1 521 734,17	4 438 663,41

Площадь = 137 кв. м

:3У 15

Точка	X	Y
1	2	3
1	1 521 716,51	4 438 734,49
2	1 521 663,70	4 438 744,46
3	1 521 666,20	4 438 758,45
4	1 521 683,82	4 438 755,32
5	1 521 785,41	4 438 738,11
6	1 521 784,53	4 438 733,02
7	1 521 783,31	4 438 733,17
8	1 521 774,81	4 438 703,67
9	1 521 777,13	4 438 697,11
10	1 521 763,34	4 438 691,60
11	1 521 733,94	4 438 676,47
12	1 521 725,50	4 438 690,12
13	1 521 705,82	4 438 677,82

1	2	3
1	1 521 716,51	4 438 734,49

Площадь = 4634 кв. м

:3У 16

Точка	X	Y
1	2	3
1	1 521 814,17	4 438 685,78
2	1 521 790,90	4 438 680,85
3	1 521 770,01	4 438 669,53
4	1 521 786,51	4 438 676,67
5	1 521 790,16	4 438 675,93
6	1 521 790,93	4 438 676,42
7	1 521 815,67	4 438 672,18
1	1 521 814,17	4 438 685,78

Площадь = 246 кв. м

:3У17

Точка	X	Y
1	2	3
1	1 521 935,71	4 438 720,18
2	1 521 943,65	4 438 722,22
3	1 521 947,05	4 438 723,68
4	1 521 893,33	4 438 733,12
5	1 521 800,71	4 438 749,31
6	1 521 798,73	4 438 749,62
7	1 521 791,02	4 438 750,96
8	1 521 790,40	4 438 751,04
9	1 521 789,39	4 438 751,03
10	1 521 789,39	4 438 751,17
11	1 521 788,34	4 438 751,36
12	1 521 787,65	4 438 750,93
13	1 521 787,26	4 438 751,55
14	1 521 680,19	4 438 770,17
15	1 521 677,19	4 438 770,17
16	1 521 677,19	4 438 770,73
17	1 521 668,55	4 438 772,29
18	1 521 668,19	4 438 769,67
19	1 521 668,20	4 438 769,67
20	1 521 677,72	4 438 767,93
21	1 521 728,34	4 438 759,06
22	1 521 756,31	4 438 754,17
23	1 521 809,48	4 438 744,30
24	1 521 844,65	4 438 738,57
25	1 521 885,17	4 438 730,20
26	1 521 890,72	4 438 728,95
27	1 521 896,25	4 438 728,10
28	1 521 896,25	4 438 727,40
29	1 521 897,25	4 438 727,40

1	2	3
30	1 521 897,25	4 438 727,90
31	1 521 903,78	4 438 726,67
32	1 521 903,78	4 438 725,99
33	1 521 904,78	4 438 725,99
34	1 521 904,79	4 438 726,42
35	1 521 907,95	4 438 725,81
36	1 521 907,94	4 438 726,66
37	1 521 910,94	4 438 726,66
38	1 521 910,95	4 438 725,23
39	1 521 920,56	4 438 723,39
40	1 521 791,02	4 438 750,96
41	1 521 789,03	4 438 750,82
42	1 521 789,17	4 438 748,82
43	1 521 791,16	4 438 748,96
1	1 521 935,71	4 438 720,18

Площадь = 939 кв. м

:3У18

Точка	X	Y
1	2	3
1	1 521 838,34	4 438 727,65
2	1 521 837,78	4 438 715,73
3	1 521 838,86	4 438 717,88
4	1 521 839,97	4 438 720,28
5	1 521 840,35	4 438 722,38
6	1 521 839,59	4 438 724,93
7	1 521 838,78	4 438 726,13
8	1 521 838,45	4 438 726,42
1	1 521 838,34	4 438 727,65

Площадь = 15 кв. м

:3У19

Точка	X	Y
1	2	3
1	1 521 867,02	4 438 708,99
2	1 521 861,01	4 438 708,65
3	1 521 844,03	4 438 705,19
4	1 521 831,12	4 438 692,04
5	1 521 828,91	4 438 680,69
6	1 521 883,65	4 438 668,32
7	1 521 900,14	4 438 672,77
8	1 521 920,30	4 438 669,94
9	1 521 925,90	4 438 700,81
10	1 521 921,20	4 438 702,09
11	1 521 907,57	4 438 704,54
12	1 521 907,57	4 438 701,87
13	1 521 904,57	4 438 701,86
14	1 521 904,57	4 438 704,86
15	1 521 905,76	4 438 704,87

1	2	3
16	1 521 883,80	4 438 708,80
17	1 521 901,48	4 438 695,73
18	1 521 902,18	4 438 703,15
19	1 521 891,00	4 438 704,61
20	1 521 890,16	4 438 697,33
1	1 521 867,02	4 438 708,99

Площадь = 2931 кв. м

:3У20

Точка	X	Y
1	2	3
1	1 521 896,54	4 438 666,26
2	1 521 899,32	4 438 665,13
3	1 521 902,32	4 438 665,13
4	1 521 900,49	4 438 660,44
5	1 521 918,09	4 438 658,07
6	1 521 917,50	4 438 654,05
7	1 521 899,30	4 438 657,42
8	1 521 898,88	4 438 656,30
9	1 521 893,18	4 438 657,69
1	1 521 896,54	4 438 666,26

Площадь = 118 кв. м

:3У21

Точка	X	Y
1	2	3
1	1 521 932,83	4 438 698,92
2	1 521 941,88	4 438 696,46
3	1 521 945,85	4 438 693,07
4	1 521 947,78	4 438 690,76
5	1 521 950,41	4 438 686,58
6	1 521 952,13	4 438 682,94
7	1 521 949,25	4 438 665,85
8	1 521 945,31	4 438 666,41
9	1 521 946,07	4 438 669,86
10	1 521 937,84	4 438 671,08
11	1 521 937,38	4 438 667,53
12	1 521 927,68	4 438 668,89
1	1 521 932,83	4 438 698,92

Площадь = 552 кв. м

:3У22

Точка	X	Y
1	2	3
1	1 521 966,19	4 438 650,86
2	1 521 965,09	4 438 644,63
3	1 521 978,32	4 438 642,21
4	1 521 979,37	4 438 648,59
5	1 521 973,47	4 438 645,81

1	2	3
6	1 521 973,80	4 438 647,79
7	1 521 971,81	4 438 648,13
8	1 521 971,47	4 438 646,15
1	1 521 966,19	4 438 650,86

Площадь = 82 кв. м

:3У23

Точка	X	Y
1	2	3
1	1 521 978,22	4 438 689,37
2	1 521 974,36	4 438 686,57
3	1 521 971,92	4 438 683,15
4	1 521 968,28	4 438 662,67
5	1 521 982,87	4 438 660,18
6	1 521 987,61	4 438 687,64
7	1 521 979,02	4 438 678,13
8	1 521 979,35	4 438 680,10
9	1 521 977,35	4 438 680,43
10	1 521 977,02	4 438 678,45
1	1 521 978,22	4 438 689,37

Площадь = 392 кв. м

:3У24

Точка	X	Y
1	2	3
1	1 521 980,79	4 438 728,81
2	1 521 981,32	4 438 733,96
3	1 521 981,29	4 438 730,95
4	1 521 988,43	4 438 729,75
5	1 521 986,83	4 438 718,32
6	1 522 009,48	4 438 713,82
7	1 522 007,77	4 438 704,95
8	1 521 989,19	4 438 708,89
9	1 521 986,68	4 438 711,35
10	1 521 984,22	4 438 714,50
11	1 521 981,96	4 438 718,81
12	1 521 980,76	4 438 723,71
13	1 521 980,78	4 438 727,50
1	1 521 980,79	4 438 728,81

Площадь = 294 кв. м

:3У25

Точка	X	Y
1	2	3
1	1 521 990,63	4 438 687,65
2	1 521 989,63	4 438 687,64
3	1 521 989,63	4 438 687,27
4	1 521 984,97	4 438 659,82
5	1 521 991,83	4 438 658,64

1	2	3
6	1 521 992,80	4 438 665,28
7	1 522 000,21	4 438 663,96
8	1 521 998,90	4 438 656,96
9	1 521 993,22	4 438 658,41
10	1 521 990,52	4 438 642,67
11	1 522 015,50	4 438 638,64
12	1 522 015,32	4 438 636,11
13	1 522 021,21	4 438 635,07
14	1 522 021,41	4 438 637,71
15	1 522 080,49	4 438 628,41
16	1 522 084,07	4 438 653,50
17	1 522 093,24	4 438 652,47
18	1 522 091,23	4 438 668,78
19	1 522 060,22	4 438 674,41
20	1 522 060,46	4 438 676,84
21	1 522 057,33	4 438 677,21
22	1 522 057,05	4 438 674,99
23	1 522 050,59	4 438 676,15
24	1 522 050,85	4 438 678,22
25	1 522 048,23	4 438 678,68
26	1 522 047,90	4 438 676,64
27	1 521 996,30	4 438 686,04
28	1 521 990,63	4 438 687,09
29	1 521 999,02	4 438 669,84
30	1 521 999,38	4 438 672,00
31	1 521 997,41	4 438 672,33
32	1 521 997,05	4 438 670,17
33	1 522 080,24	4 438 635,13
34	1 522 080,23	4 438 638,13
35	1 522 077,23	4 438 638,13
36	1 522 077,24	4 438 635,13
37	1 522 006,56	4 438 662,75
38	1 522 006,89	4 438 665,02
39	1 522 005,01	4 438 665,28
40	1 522 004,68	4 438 662,98
41	1 522 076,40	4 438 644,44
42	1 522 077,62	4 438 649,92
43	1 522 070,20	4 438 651,14
44	1 522 068,89	4 438 645,66
45	1 522 076,17	4 438 655,59
46	1 522 078,07	4 438 666,50
47	1 522 072,78	4 438 667,33
48	1 522 072,43	4 438 664,86
49	1 522 066,22	4 438 665,59
50	1 522 059,75	4 438 665,53
51	1 522 060,51	4 438 671,28
52	1 522 031,01	4 438 676,28
53	1 522 030,54	4 438 673,45
54	1 522 029,05	4 438 664,47

1	2	3
55	1 522 057,98	4 438 659,56
56	1 522 057,88	4 438 658,83
57	1 522 070,73	4 438 656,99
58	1 522 070,64	4 438 656,39
59	1 522 020,51	4 438 646,07
60	1 522 020,50	4 438 649,07
61	1 522 017,50	4 438 649,05
62	1 522 017,50	4 438 646,05
63	1 522 039,47	4 438 650,50
64	1 522 040,39	4 438 656,59
65	1 522 032,78	4 438 657,80
66	1 522 032,25	4 438 651,68
1	1 521 990,63	4 438 687,65

Площадь = 3559 кв. м

:3У26

Точка	X	Y
1	2	3
1	1 522 016,49	4 438 712,44
2	1 522 097,85	4 438 696,40
3	1 522 095,83	4 438 688,51
4	1 522 056,69	4 438 695,71
5	1 522 014,67	4 438 703,66
1	1 522 016,49	4 438 712,44

Площадь = 711 кв. м

:3У27

Точка	X	Y
1	2	3
1	1 522 127,72	4 438 625,89
2	1 522 185,90	4 438 615,95
3	1 522 185,90	4 438 617,92
4	1 522 188,90	4 438 617,93
5	1 522 188,90	4 438 615,48
6	1 522 219,19	4 438 610,77
7	1 522 221,91	4 438 627,04
8	1 522 220,98	4 438 645,46
9	1 522 196,77	4 438 649,91
10	1 522 197,02	4 438 651,44
11	1 522 194,49	4 438 651,85
12	1 522 194,24	4 438 650,37
13	1 522 112,38	4 438 664,83
14	1 522 108,75	4 438 660,64
15	1 522 106,40	4 438 654,71
16	1 522 105,56	4 438 649,62
17	1 522 117,35	4 438 647,21
18	1 522 114,23	4 438 628,16
19	1 522 135,91	4 438 644,86
20	1 522 137,48	4 438 653,62

1	2	3
21	1 522 130,73	4 438 654,82
22	1 522 131,13	4 438 657,02
23	1 522 125,94	4 438 657,91
24	1 522 125,56	4 438 655,78
25	1 522 118,83	4 438 656,98
26	1 522 117,38	4 438 648,75
27	1 522 117,77	4 438 648,67
28	1 522 117,27	4 438 646,24
29	1 522 123,83	4 438 644,86
30	1 522 124,39	4 438 647,51
31	1 522 130,49	4 438 646,43
32	1 522 130,40	4 438 645,91
33	1 522 130,38	4 438 645,83
34	1 522 192,06	4 438 626,07
35	1 522 192,77	4 438 630,84
36	1 522 185,87	4 438 632,06
37	1 522 184,84	4 438 627,12
38	1 522 165,78	4 438 640,23
39	1 522 167,06	4 438 646,89
40	1 522 160,05	4 438 649,69
41	1 522 154,21	4 438 651,07
42	1 522 154,55	4 438 652,97
43	1 522 149,26	4 438 653,92
44	1 522 147,36	4 438 643,53
45	1 522 127,71	4 438 626,13
46	1 522 130,66	4 438 626,13
47	1 522 130,65	4 438 629,13
48	1 522 127,65	4 438 629,13
49	1 522 127,66	4 438 626,13
50	1 522 122,87	4 438 635,56
51	1 522 123,47	4 438 641,34
52	1 522 116,87	4 438 642,55
53	1 522 115,97	4 438 636,46
54	1 522 186,79	4 438 635,17
55	1 522 187,22	4 438 637,13
56	1 522 185,06	4 438 637,61
57	1 522 184,63	4 438 635,64
1	1 522 127,72	4 438 625,89

Площадь = 3461 кв. м

:3У28

Точка	X	Y
1	2	3
1	1 522 105,80	4 438 694,84
2	1 522 105,99	4 438 686,63
3	1 522 224,97	4 438 664,41
4	1 522 227,10	4 438 670,63
5	1 522 197,04	4 438 670,73
6	1 522 197,03	4 438 672,73
7	1 522 195,03	4 438 672,73

1	2	3
8	1 522 195,03	4 438 670,73
1	1 522 105,80	4 438 694,84

Площадь = 886 кв. м

:3У29

Точка	X	Y
1	2	3
1	1 522 243,23	4 438 667,69
2	1 522 316,72	4 438 652,91
3	1 522 316,78	4 438 650,75
4	1 522 308,46	4 438 649,51
5	1 522 297,52	4 438 650,90
6	1 522 243,04	4 438 660,97
1	1 522 243,23	4 438 667,69

Площадь = 433 кв. м

:3У30

Точка	X	Y
1	2	3
1	1 522 314,45	4 438 613,34
2	1 522 316,10	4 438 612,68
3	1 522 311,27	4 438 583,22
4	1 522 306,51	4 438 583,83
5	1 522 310,54	4 438 608,44
1	1 522 314,45	4 438 613,34

Площадь = 137 кв. м

:3У31

Точка	X	Y
1	2	3
1	1 522 319,51	4 438 661,69
2	1 522 319,40	4 438 660,95
3	1 522 327,98	4 438 659,32
4	1 522 328,04	4 438 660,34
1	1 522 319,51	4 438 661,69

Площадь = 8 кв. м

:3У32

Точка	X	Y
1	2	3
1	1 522 059,75	4 438 665,53
2	1 522 060,51	4 438 671,28
3	1 522 031,01	4 438 676,28
4	1 522 029,05	4 438 664,47
5	1 522 057,98	4 438 659,56
6	1 522 058,77	4 438 665,52
1	1 522 059,75	4 438 665,53

Площадь = 355 кв. м

:3У33

Точка	X	Y
-------	---	---

1	2	3
1	1 521 288,39	4 438 296,07
2	1 521 292,33	4 438 304,08
3	1 521 293,45	4 438 305,92
4	1 521 310,05	4 438 332,88
5	1 521 330,36	4 438 358,50
6	1 521 362,15	4 438 391,18
7	1 521 388,35	4 438 412,51
8	1 521 429,36	4 438 441,33
9	1 521 444,52	4 438 417,50
10	1 521 447,65	4 438 417,03
11	1 521 450,58	4 438 449,00
12	1 521 449,40	4 438 454,61
13	1 521 447,90	4 438 459,30
14	1 521 447,11	4 438 460,46
15	1 521 444,99	4 438 462,32
16	1 521 443,92	4 438 462,99
17	1 521 443,95	4 438 461,14
18	1 521 441,98	4 438 461,13
19	1 521 441,76	4 438 463,19
20	1 521 415,57	4 438 444,62
21	1 521 416,63	4 438 443,10
22	1 521 415,03	4 438 441,88
23	1 521 413,90	4 438 443,44
24	1 521 392,02	4 438 427,95
25	1 521 393,18	4 438 426,34
26	1 521 391,56	4 438 425,18
27	1 521 390,40	4 438 426,79
28	1 521 376,08	4 438 416,59
29	1 521 377,18	4 438 415,14
30	1 521 375,60	4 438 413,87
31	1 521 374,54	4 438 415,32
32	1 521 351,14	4 438 394,53
33	1 521 352,28	4 438 393,20
34	1 521 350,74	4 438 391,85
35	1 521 349,66	4 438 393,18
36	1 521 336,30	4 438 380,92
37	1 521 330,45	4 438 374,53
38	1 521 331,86	4 438 373,16
39	1 521 330,46	4 438 371,73
40	1 521 329,10	4 438 373,06
41	1 521 319,32	4 438 361,98
42	1 521 317,34	4 438 359,49
43	1 521 314,15	4 438 355,14
44	1 521 315,72	4 438 353,92
45	1 521 314,44	4 438 352,28
46	1 521 312,96	4 438 353,47
47	1 521 298,37	4 438 334,89
48	1 521 300,27	4 438 333,65
49	1 521 299,10	4 438 331,93

1	2	3
50	1 521 297,31	4 438 333,10
51	1 521 288,40	4 438 318,98
52	1 521 287,51	4 438 310,91
53	1 521 286,94	4 438 309,77
54	1 521 290,76	4 438 307,80
55	1 521 288,48	4 438 302,79
56	1 521 290,13	4 438 302,01
57	1 521 287,48	4 438 296,69
58	1 521 443,48	4 438 443,92
59	1 521 442,95	4 438 445,85
60	1 521 441,02	4 438 445,32
61	1 521 441,56	4 438 443,39
62	1 521 416,04	4 438 433,16
63	1 521 414,98	4 438 434,22
64	1 521 413,92	4 438 433,16
65	1 521 414,98	4 438 432,10
66	1 521 441,40	4 438 441,50
67	1 521 440,88	4 438 443,43
68	1 521 438,95	4 438 442,91
69	1 521 439,47	4 438 440,98
1	1 521 288,39	4 438 296,07

Площадь = 2756 кв. м

:3У34

Точка	X	Y
1	2	3
1	1 521 233,94	4 438 269,82
2	1 521 242,11	4 438 257,96
3	1 521 248,94	4 438 264,22
4	1 521 262,94	4 438 298,73
5	1 521 274,81	4 438 321,03
6	1 521 292,77	4 438 349,07
7	1 521 309,96	4 438 370,53
8	1 521 323,71	4 438 386,23
9	1 521 334,95	4 438 397,51
10	1 521 368,08	4 438 426,21
11	1 521 373,26	4 438 444,41
12	1 521 365,89	4 438 445,58
13	1 521 364,10	4 438 444,35
14	1 521 345,77	4 438 429,43
15	1 521 347,69	4 438 427,56
16	1 521 341,98	4 438 421,18
17	1 521 339,08	4 438 423,99
18	1 521 335,15	4 438 420,78
19	1 521 325,62	4 438 410,97
20	1 521 329,17	4 438 407,76
21	1 521 324,24	4 438 401,97
22	1 521 320,25	4 438 405,45
23	1 521 300,35	4 438 384,99
24	1 521 277,37	4 438 355,99

1	2	3
25	1 521 280,72	4 438 353,47
26	1 521 275,92	4 438 347,28
27	1 521 273,24	4 438 349,37
28	1 521 257,24	4 438 323,35
29	1 521 240,57	4 438 289,54
30	1 521 243,94	4 438 288,44
31	1 521 242,21	4 438 283,26
32	1 521 238,21	4 438 284,70
1	1 521 233,94	4 438 269,82

Площадь = 3579 кв. м

:3У35

Точка	X	Y
1	2	3
1	1 521 269,89	4 438 250,39
2	1 521 263,06	4 438 253,25
3	1 521 261,14	4 438 255,03
4	1 521 258,99	4 438 255,73
5	1 521 259,34	4 438 256,89
6	1 521 266,54	4 438 274,69
7	1 521 270,25	4 438 278,48
8	1 521 270,49	4 438 279,17
9	1 521 273,14	4 438 281,84
10	1 521 274,82	4 438 280,90
11	1 521 275,40	4 438 281,98
12	1 521 278,54	4 438 280,65
13	1 521 280,53	4 438 284,73
14	1 521 281,28	4 438 284,39
15	1 521 287,48	4 438 296,69
16	1 521 288,39	4 438 296,07
17	1 521 275,58	4 438 270,13
1	1 521 269,89	4 438 250,39

Площадь = 342 кв. м

:3У36

Точка	X	Y
1	2	3
1	1 521 228,63	4 438 251,02
2	1 521 233,00	4 438 249,63
3	1 521 242,11	4 438 257,96
4	1 521 233,94	4 438 269,82
1	1 521 228,63	4 438 251,02

Площадь = 133 кв. м

2.6. Сведения о границах территории, в отношении которой утвержден проект межевания

Перечень координат характерных точек границ территории, в отношении которой подготовлен проект межевания, представлен в таблице 4.

Таблица 4

Номер	X	Y
1	2	3
1	1 521 292,26	4 437 575,17
2	1 521 341,48	4 437 566,39
3	1 521 350,15	4 437 614,99
4	1 521 334,23	4 437 617,80
5	1 521 247,62	4 437 824,17
6	1 521 223,95	4 437 919,36
7	1 521 220,47	4 437 986,71
8	1 521 238,84	4 438 142,44
9	1 521 275,58	4 438 270,13
10	1 521 292,33	4 438 304,08
11	1 521 310,05	4 438 332,88
12	1 521 330,36	4 438 358,50
13	1 521 362,15	4 438 391,18
14	1 521 388,35	4 438 412,51
15	1 521 429,36	4 438 441,33
16	1 521 444,52	4 438 417,50
17	1 521 479,75	4 438 411,26
18	1 521 492,86	4 438 485,24
19	1 521 757,88	4 438 663,93
20	1 521 786,47	4 438 676,69
21	1 521 933,76	4 438 650,22
22	1 521 982,98	4 438 641,45
23	1 522 294,22	4 438 585,94
24	1 522 316,50	4 438 581,97
25	1 522 332,23	4 438 659,44
26	1 522 319,47	4 438 661,71
27	1 522 317,87	4 438 652,75
28	1 521 986,79	4 438 718,34
29	1 521 990,94	4 438 745,98
30	1 521 962,16	4 438 751,11
31	1 521 961,40	4 438 746,87
32	1 521 673,28	4 438 798,43
33	1 521 663,66	4 438 744,48
34	1 521 716,51	4 438 734,49
35	1 521 705,82	4 438 677,82
36	1 521 364,10	4 438 444,35
37	1 521 335,15	4 438 420,78

1	2	3
38	1 521 300,35	4 438 384,99
39	1 521 277,24	4 438 355,85
40	1 521 257,24	4 438 323,35
41	1 521 238,28	4 438 284,90
42	1 521 226,95	4 438 245,36
43	1 521 199,36	4 438 149,04
44	1 521 181,72	4 437 999,55
45	1 521 184,53	4 437 912,18
46	1 521 209,54	4 437 811,58
47	1 521 239,34	4 437 740,45
48	1 521 297,17	4 437 602,73