

ОПИСАНИЕ МЕСТОПОЛОЖЕНИЯ ГРАНИЦ

публичного сервитута в целях размещения объекта: «Подводящий газопровод низкого давления системы газораспределения к станции техобслуживания кад.№ 89:11:020205:1587 по адресу: ЯНАО, г. Новый Уренгой, мкр. Заозерный, ул. Речная кадастровый № участка 89:11: 020205:19»

(наименование объекта, местоположение границ которого описано (далее - объект))

Сведения об объекте					
№ п/п	Характеристики объекта		Описание характеристик		
1	2		3		
1	Местоположение объекта		Ямало-Ненецкий автономный округ, г. Новый Уренгой		
2	Площадь объекта ± величина погрешности определения площади ($P \pm \Delta P$)		799 ± 6 кв.м		
3	Иные характеристики объекта		Публичный сервитут в отношении части земель кадастрового квартала 89:11:020205 (332 кв.м); Публичный сервитут в отношении частей земельных участков с кадастровыми номерами 89:11:020205:2983 (249 кв.м); 89:11:020205:2173 (87 кв.м); 89:11:020205:2885 (77 кв.м); 89:11:020205:19 (54 кв.м)		
Сведения о местоположении границ объекта					
1. Система координат МСК-89, зона 4					
2. Сведения о характерных точках границ объекта					
Обозначение характерных точек границ	Координаты, м		Метод определения координат характерной точки	Средняя квадратическая погрешность положения характерной точки (M_t), м	Описание обозначения точки на местности (при наличии)
	X	Y			
1	2	3	4	5	6
н1	1520663,89	4436091,32	Картометрический метод	0.1	—
н2	1520673,08	4436144,57	Картометрический метод	0.1	—
н3	1520678,86	4436174,69	Картометрический метод	0.1	—
н4	1520723,43	4436166,98	Картометрический метод	0.1	—
н5	1520724,11	4436170,93	Картометрический метод	0.1	—
н6	1520675,62	4436179,59	Картометрический метод	0.1	—
н7	1520668,61	4436142,55	Картометрический метод	0.1	—
н8	1520659,94	4436091,96	Картометрический метод	0.1	—
н9	1520659,40	4436087,82	Картометрический метод	0.1	—
н10	1520654,80	4436088,65	Картометрический метод	0.1	—
н11	1520653,64	4436089,28	Картометрический метод	0.1	—
н12	1520605,40	4436097,21	Картометрический метод	0.1	—
н13	1520604,76	4436093,28	Картометрический метод	0.1	—

1	2	3	4	5	6
н14	1520652,05	4436085,46	Картометрический метод	0.1	—
н15	1520652,66	4436084,91	Картометрический метод	0.1	—
н16	1520662,72	4436083,19	Картометрический метод	0.1	—
н1	1520663,89	4436091,32	Картометрический метод	0.1	—

3. Сведения о характерных точках части (частей) границы объекта

Обозначение характерных точек части границы	Координаты, м		Метод определения координат характерной точки	Средняя квадратическая погрешность положения характерной точки (M_t), м	Описание обозначения точки на местности (при наличии)
	X	Y			
1	2	3	4	5	6
Часть № —					
—	—	—	—	—	—

Сведения о местоположении измененных (уточненных) границ объекта

1. Система координат —

2. Сведения о характерных точках границ объекта


Обозначение характерных точек границ	Существующие координаты, м		Измененные (уточненные) координаты, м		Метод определения координат характерной точки	Средняя квадратическая погрешность положения характерной точки (M_t), м	Описание обозначения точки на местности (при наличии)
	X	Y	X	Y			
1	2	3	4	5	6	7	8
—	—	—	—	—	—	—	—

3. Сведения о характерных точках части (частей) границы объекта

Часть № —

Обозначение характерных точек границ	Существующие координаты, м		Измененные (уточненные) координаты, м		Метод определения координат характерной точки	Средняя квадратическая погрешность положения характерной точки (M_t), м	Описание обозначения точки на местности (при наличии)
	X	Y	X	Y			
1	2	3	4	5	6	7	8
—	—	—	—	—	—	—	—

Схема границ публичного сервитута на кадастровом плане территории

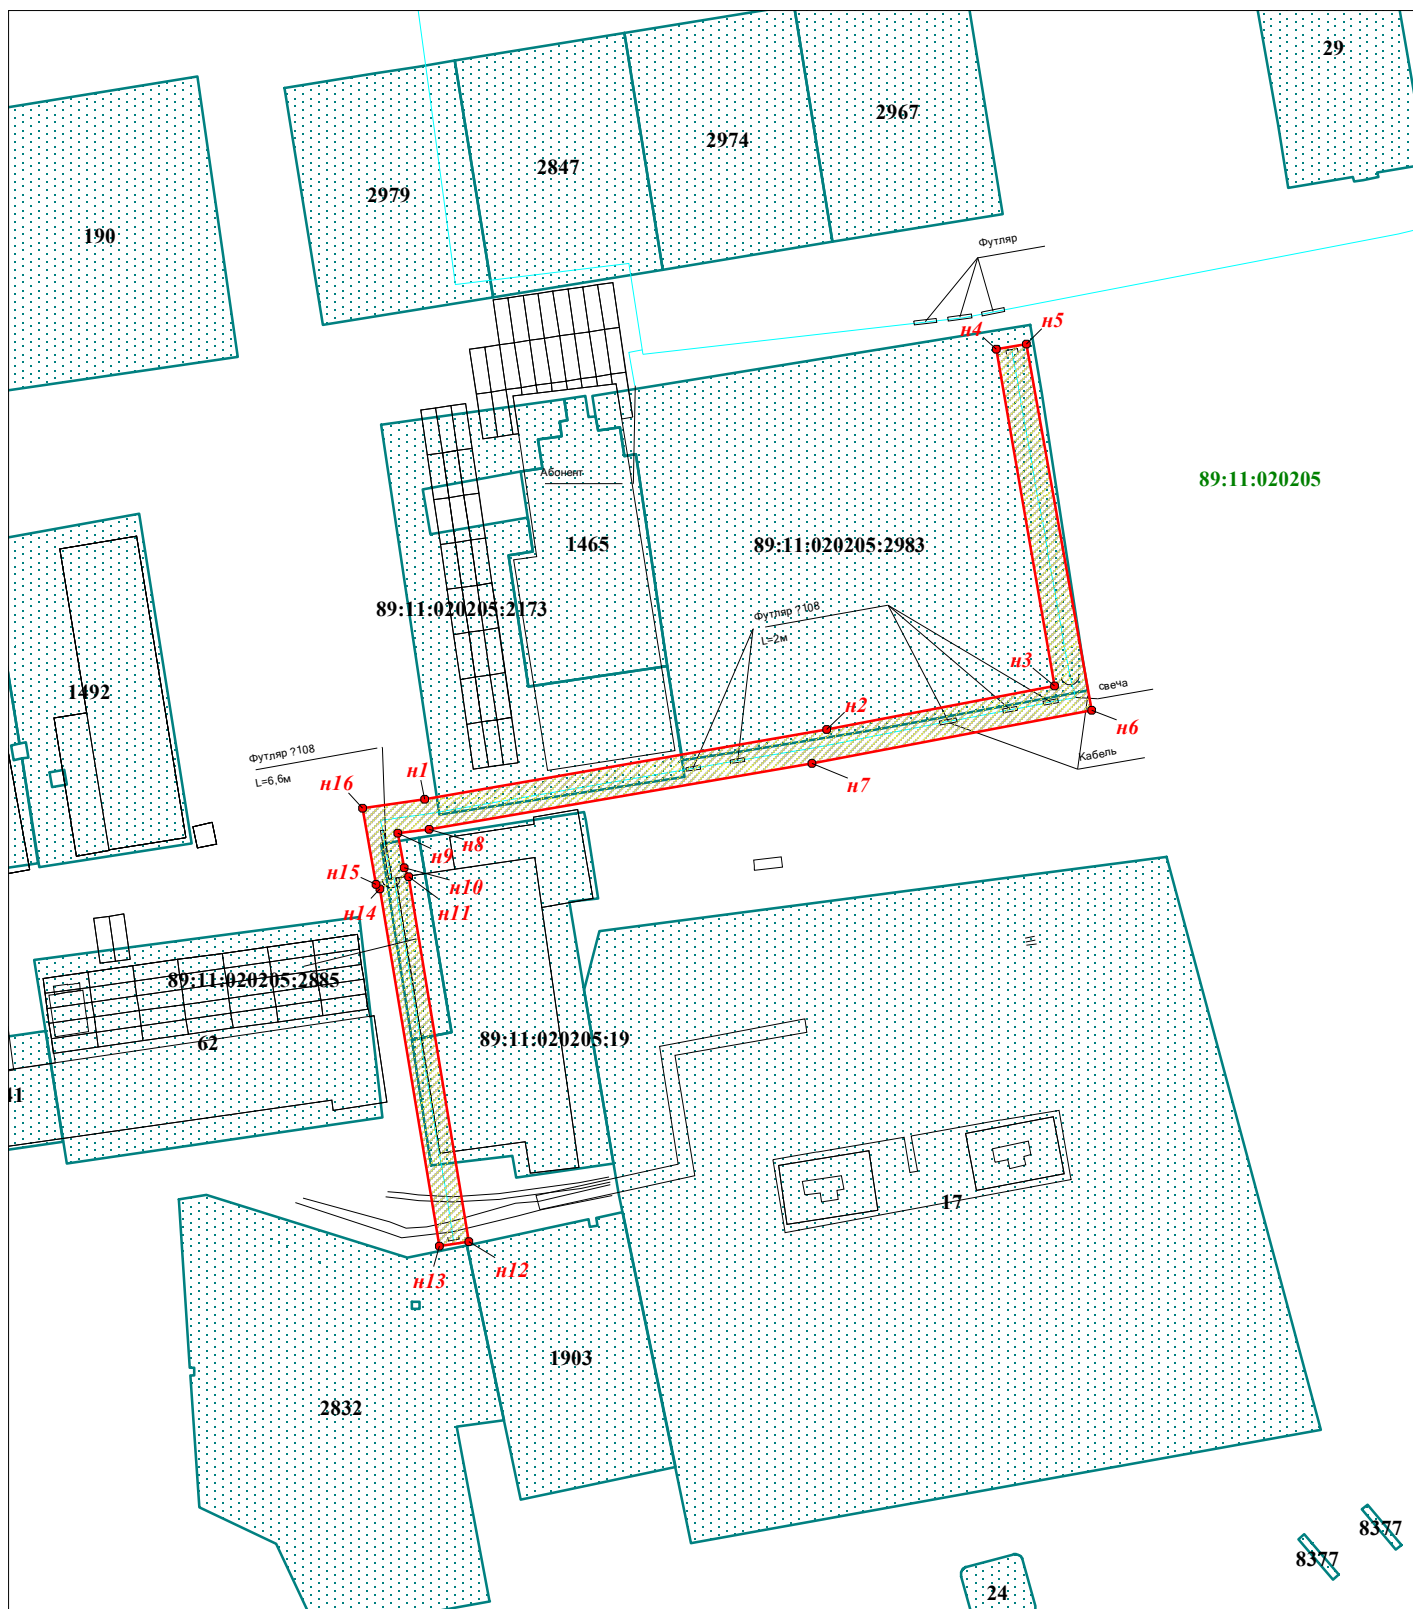


Условные обозначения:


Масштаб 1:1000




- граница публичного сервитута

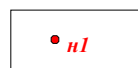

- обозначение и номер образуемой характерной точки границы публичного сервитута

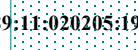


89:11:020205:19 - граница и номер земельного участка, учтенного в ЕГРН

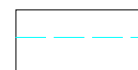

- ось сетей газопровода

89:11:020205 - номер кадастрового квартала

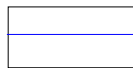

- граница кадастрового квартала